

Samþ. á ábyrgð höf
27. maí 1982
BYGGINGARFULLTRÚINN
HYAMMSTANGA
Olafur Jacobsen

INN TAK Í KJALLARA


LOFTPÚÐI (L)

SKÝRINGAR.

1. PÍPUR UTANHÚSS SKULU BÍKABAR MEE ASFALTGRUNN SEM SÍÐAN VEFJAST MEE STRIGA SEM BÍKAST VANDLEGA MEE ASFALT.
KALDAVATNSPÍPUR Í GOLFRAUFUM SKULU FÁ SAMÁ FRÁGANG.
2. PÍPUR FYRIR KALT VATN SEM LIGGLA ANÍAR STAÐAR EN Í GOLFRAUFUM EÍANGRÍST MEE PLASTHÓLKUM EÐA ÖÐRU JAFNGÖÐU (EKKÍ GLERULLAR EÐA STEINULLARHÓLKUM) OG VEFJAST MEE SÍALPAPPA.
PÍPUR FYRIR HEITT VATN Í GOLFRAUFUM EÍANGRÁST MEE 20 MM GLERULLARHÓLKUM EÐA ÖÐRU JAFNGÖÐU OG VEFJAST MEE STRIGA OG BÍKAST VANDLEGA MEE ASFALT.
3. SÝNILEGAR PÍPUR, AÐRAR EN KALDAVATNSPÍPUR, SKAL EÍANGRÁ MEE 20 MM GLERULLARHÓLKUM EÐA ÖÐRU JAFNGÖÐU, OG VEFJAST MEE SÍALPAPPA OG GRISJU SEM LÍMBERÍST OG MÁLÍST TVÍVEGIS.
SÝNILEGAR KALDAVATNSPÍPUR SKAL EÍANGRÁ MEE 20 MM PLASTHÓLKUM EÐA ÖÐRU JAFNGÖÐU (EKKÍ GLERULLARHÓLKUM). VEFJAST SÍÐAN MEE SÍALPAPPA OG GRISJU SEM LÍMBERÍST OG MÁLAST TVÍVEGIS.
4. SÉU UTANHÚSS LAGNÍR ÚR PLASTI SKAL PLASTPÍPAN EKKÍ LÖGD GEGNUM STEINSTEYPTAN VEGG EÐA PLÖTU HELDUR SKAL STÁLPIPA LÖGD Í GEGNUM HINN STEYPTA HLUTA.
5. EFNÍ Í NEYZLUVATNSLAGNÍR, PÍPUR OG TENGI, SKULU VERA ÚR GÍLVANÍSERUÐU EFNÍ.
6. KERFI SKAL ÞRÝSTÍPRÓFA MEE KÖLDU VATNI MEE 6 KG/CM² ÞRÝSTINGI.
7. EFNÍ OG FRÁGANGUR AÐ ÖÐRU LEYTI SKAL VERA Í SAMRÁMI VIÐ GÍLDANDI REGLUGERÐIR.
8. SKÝRINGARTAKA.

- KALT VATN
- - - HEITT VATN
- · - · - HRÍNGRÁSAR VATN
- < KRANÍ, KALT VATN
- - -< KRANÍ, HEITT VATN
- ⊠ SATÍSLOKI
- ⊠ RENNÍLOKI
- ⊠ RENNÍLOKI MEE SPÍNDLI UPP ÚR JÖRÐ
- ⊠ EINSTREYMÍSLOKI
- ⊠ VATNSMÁLIR
- ⊠ TAMINGARHANI
- ⊠ ÖRYGGÍSLOKI
- FLOTKRANÍ

- HV HANDLAUG
- BK BABKER
- ST STEYFUBAÐ
- SK SKOLSKÁL
- BS ÞVAGSKÁL
- VS SALERÍI
- EV ELDHÚSVASKUR
- UPV UPPHÖTTAVÉL
- SJV SJÁLVIÐRÆKTAVÉL
- SV SKOLVASKUR
- PK ÞVOTTAHÚSKRANÍ
- A AUFYLLINGARHANI
- ÚK ÚTIKRANÍ
- KE KRANÍ Í BÍFREIÐARGEYMSLU

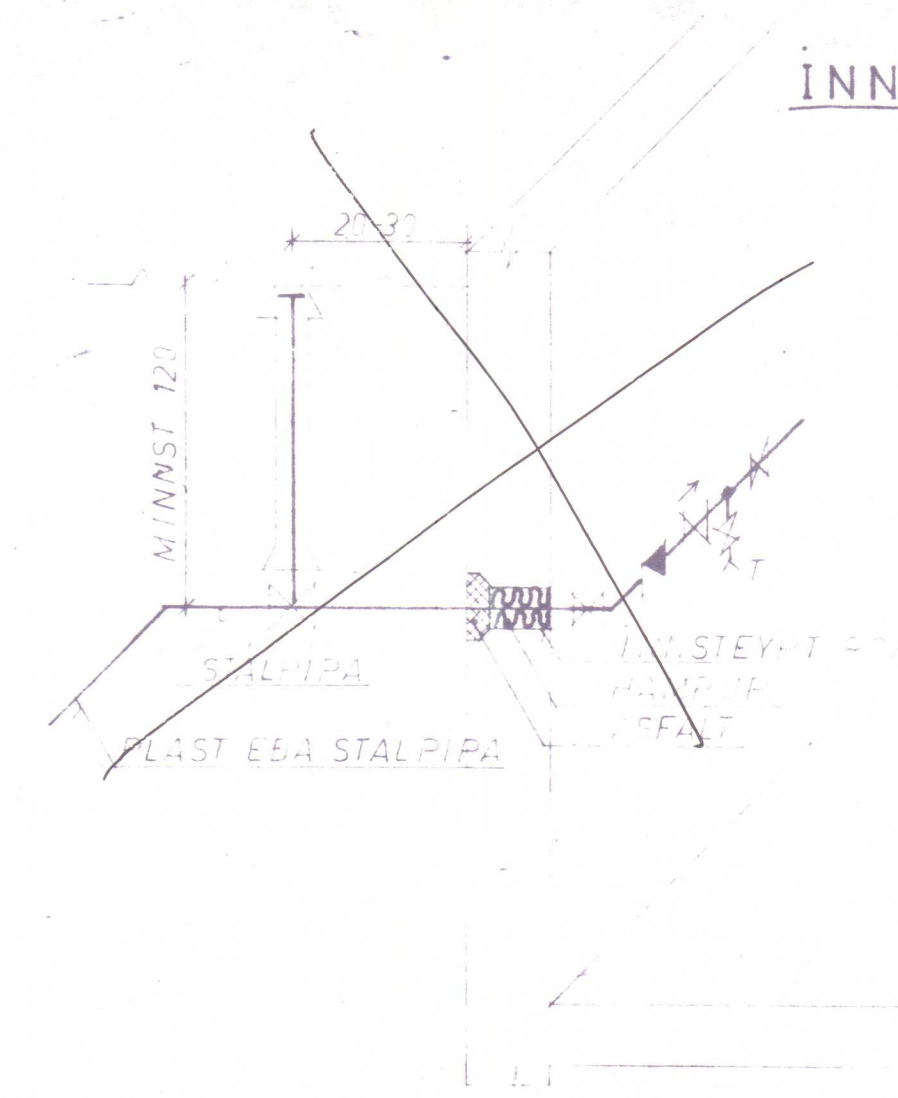


EFTIR ÁTTA LÖÐRETTA STÖNA KOMI
10 SM LANGUR LOFTPÚÐI 20 MM
A HLÍÐARLAGNÍR LENGRI EN 4 M KOMI
SAMSKOTAR LOFTPÚÐAR.


TÖPPUNNAEÍNINGAR SAMTALS = 12

VERKEFNI	MÁL	DAGS.
MÁNGATA 4		27. MAÍ
VATNSLÖGN, SKÝRINGAR OG SKÝRINGARMYNDIR.	TEIKN. G.P.	BR.
	REIKN.	VERK. NR.
	SAMP.	TEIKN. NR.
GUÐNI ÞÓRÐARSON		SD
		ED.
		SÍMI 14185

Samþykkt á ábyrgð heit
27. maí 1982
BYGGINGARFULLTRÚINN
HVAMMSTANGA
Ólafur Jóhannsson

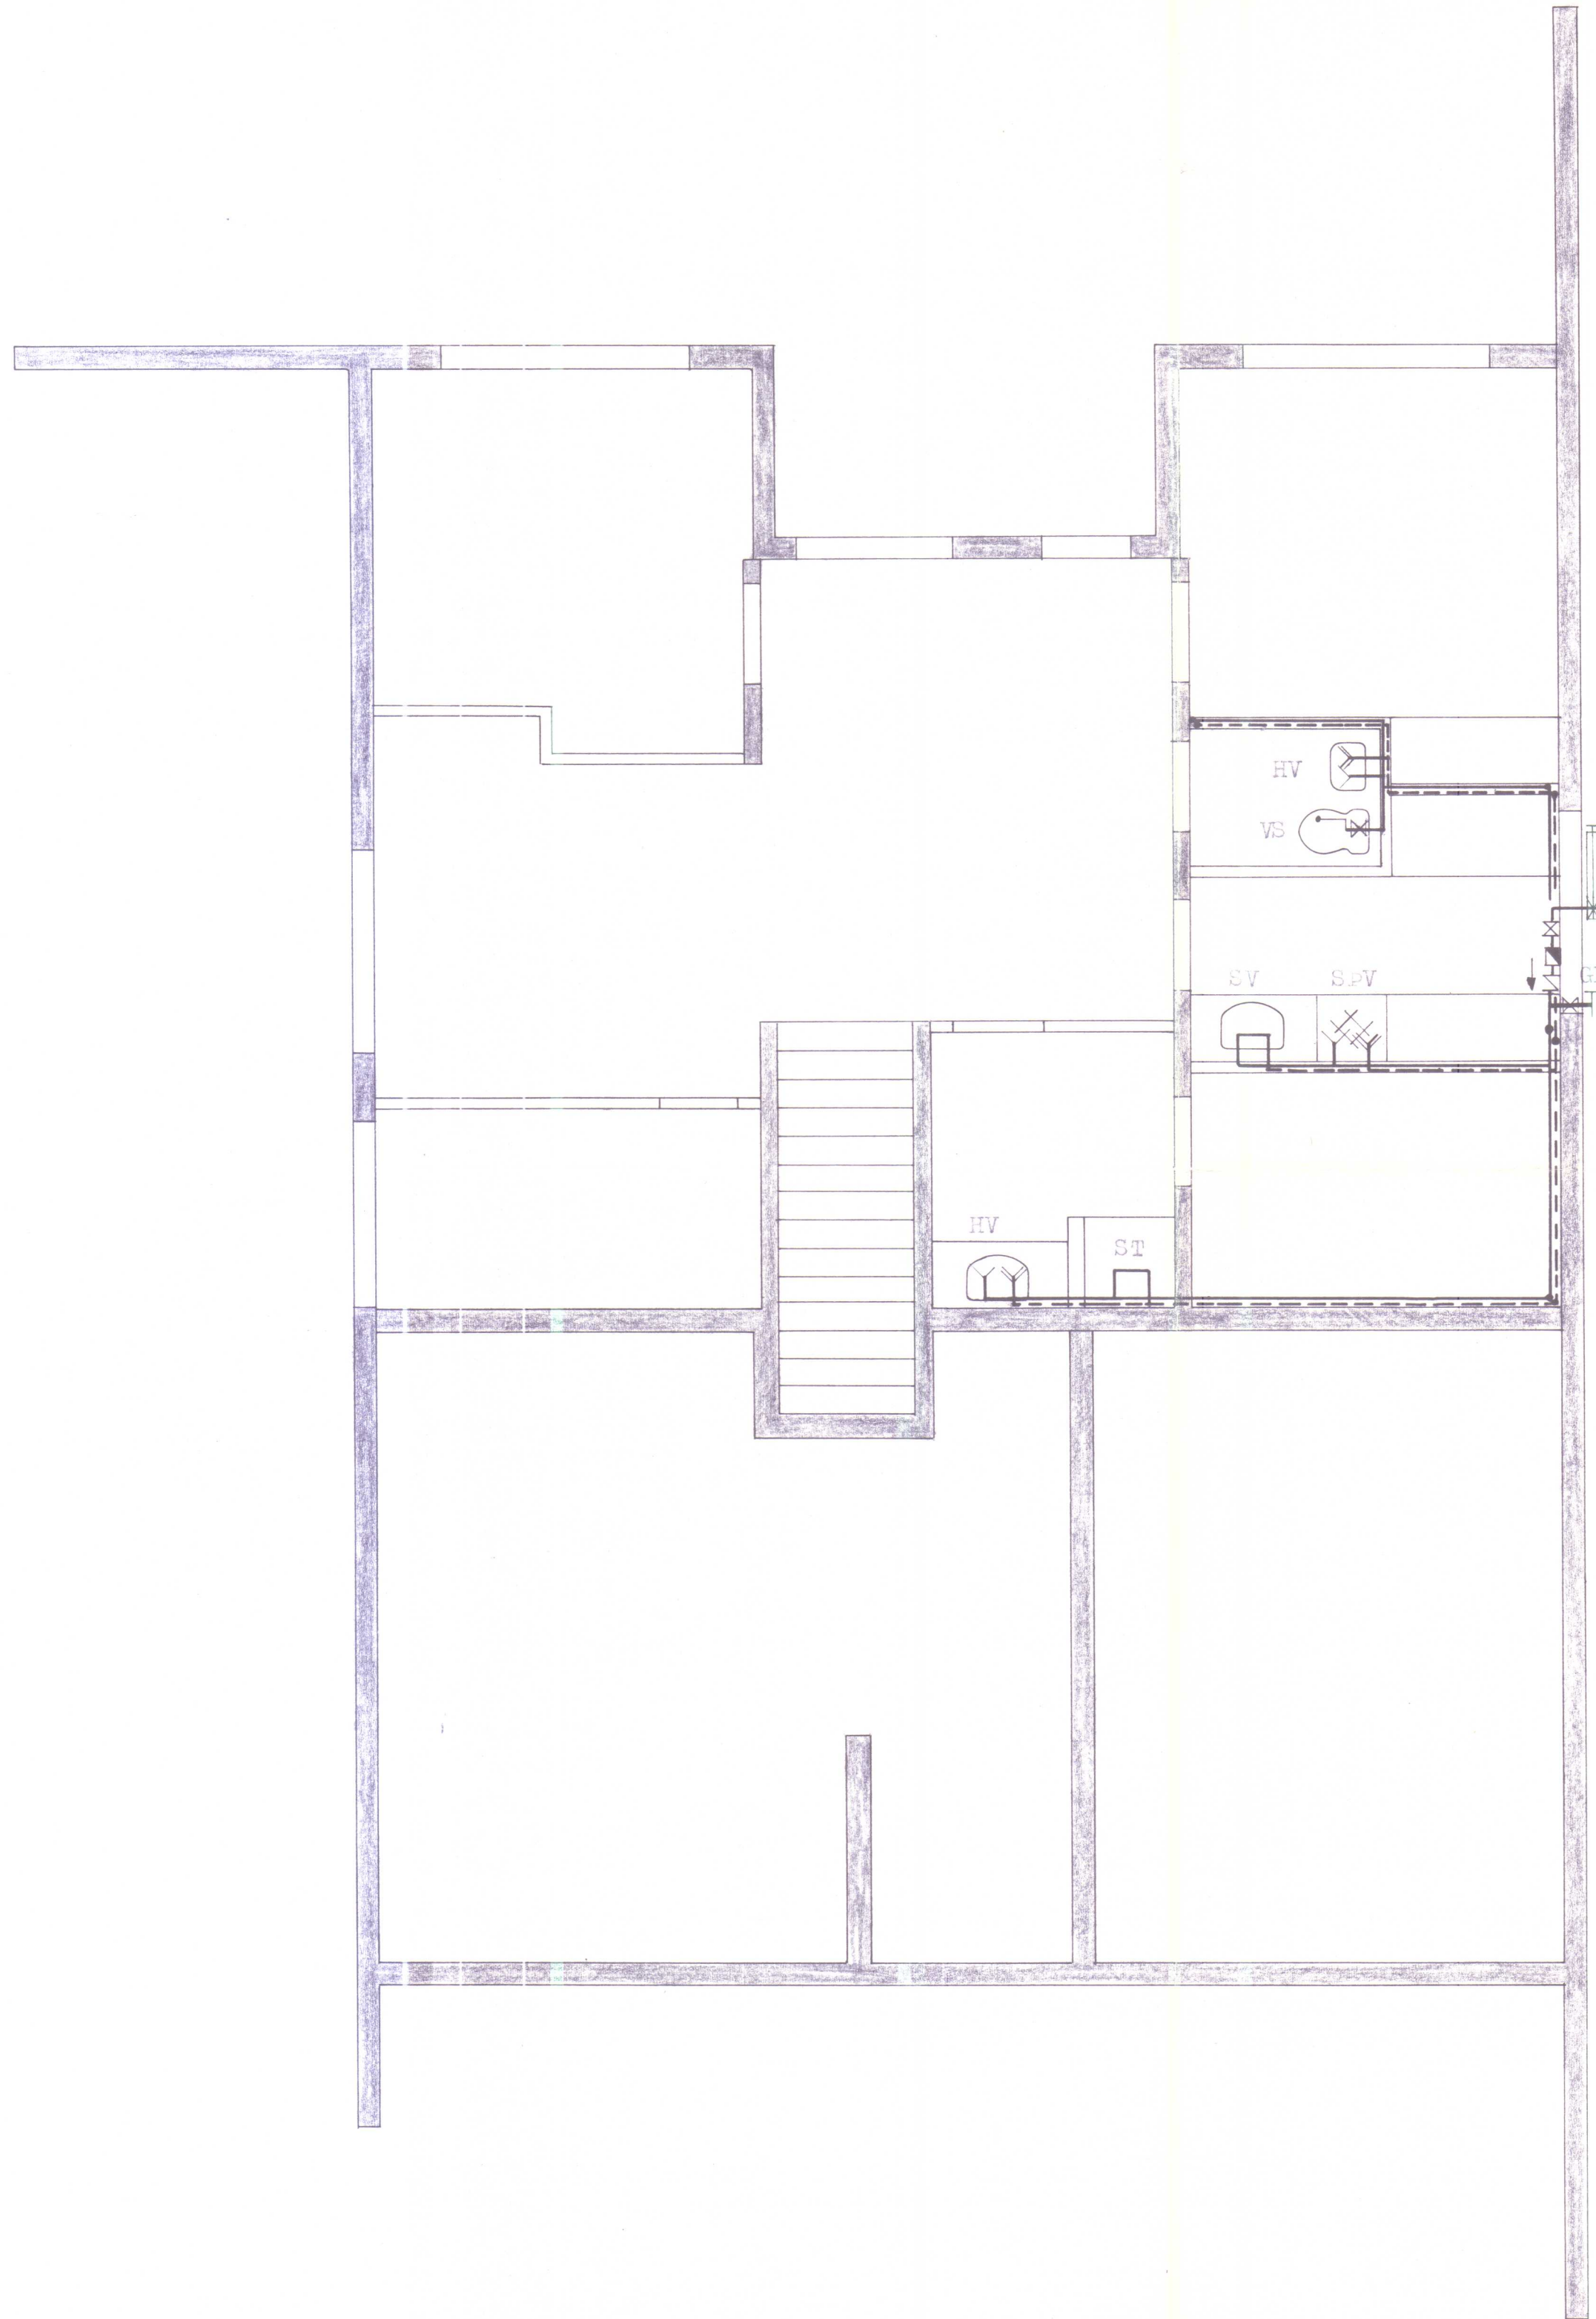


AFSTÖÐUMYND 1:500.

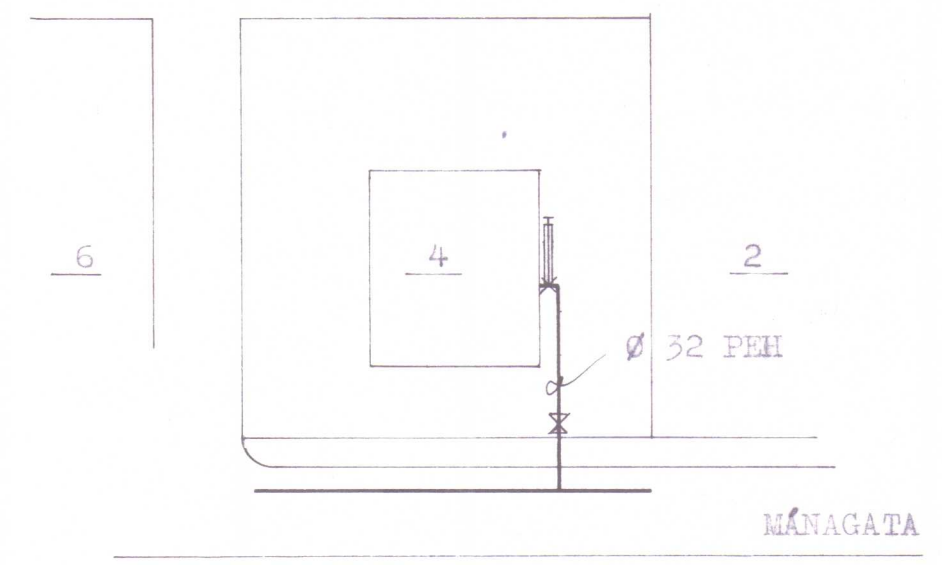


VERKEFNI MÁNAGATA 4	MÁL 1:50. 1:500.	DAGS. MAÍ '82 BR.
	TEIKN. G.P. E.P.	VERK NR. 322
VAINSLÖGN GRUNNMYND I. LEDAR, AFSTÖÐUMYND	REIKN.	TEIKN NR. 902
	SAMP. g/p	SÍMI 14185
GUÐNI ÞÓRDARSON SKÚLATÚNI 6,3 hæð.		

Saupýðilegt á ábyrgð lög
27. maí 1982
BYGGINGARFULLTRÚINN
HVAMMSTANGA
Ólafur Jakobsson

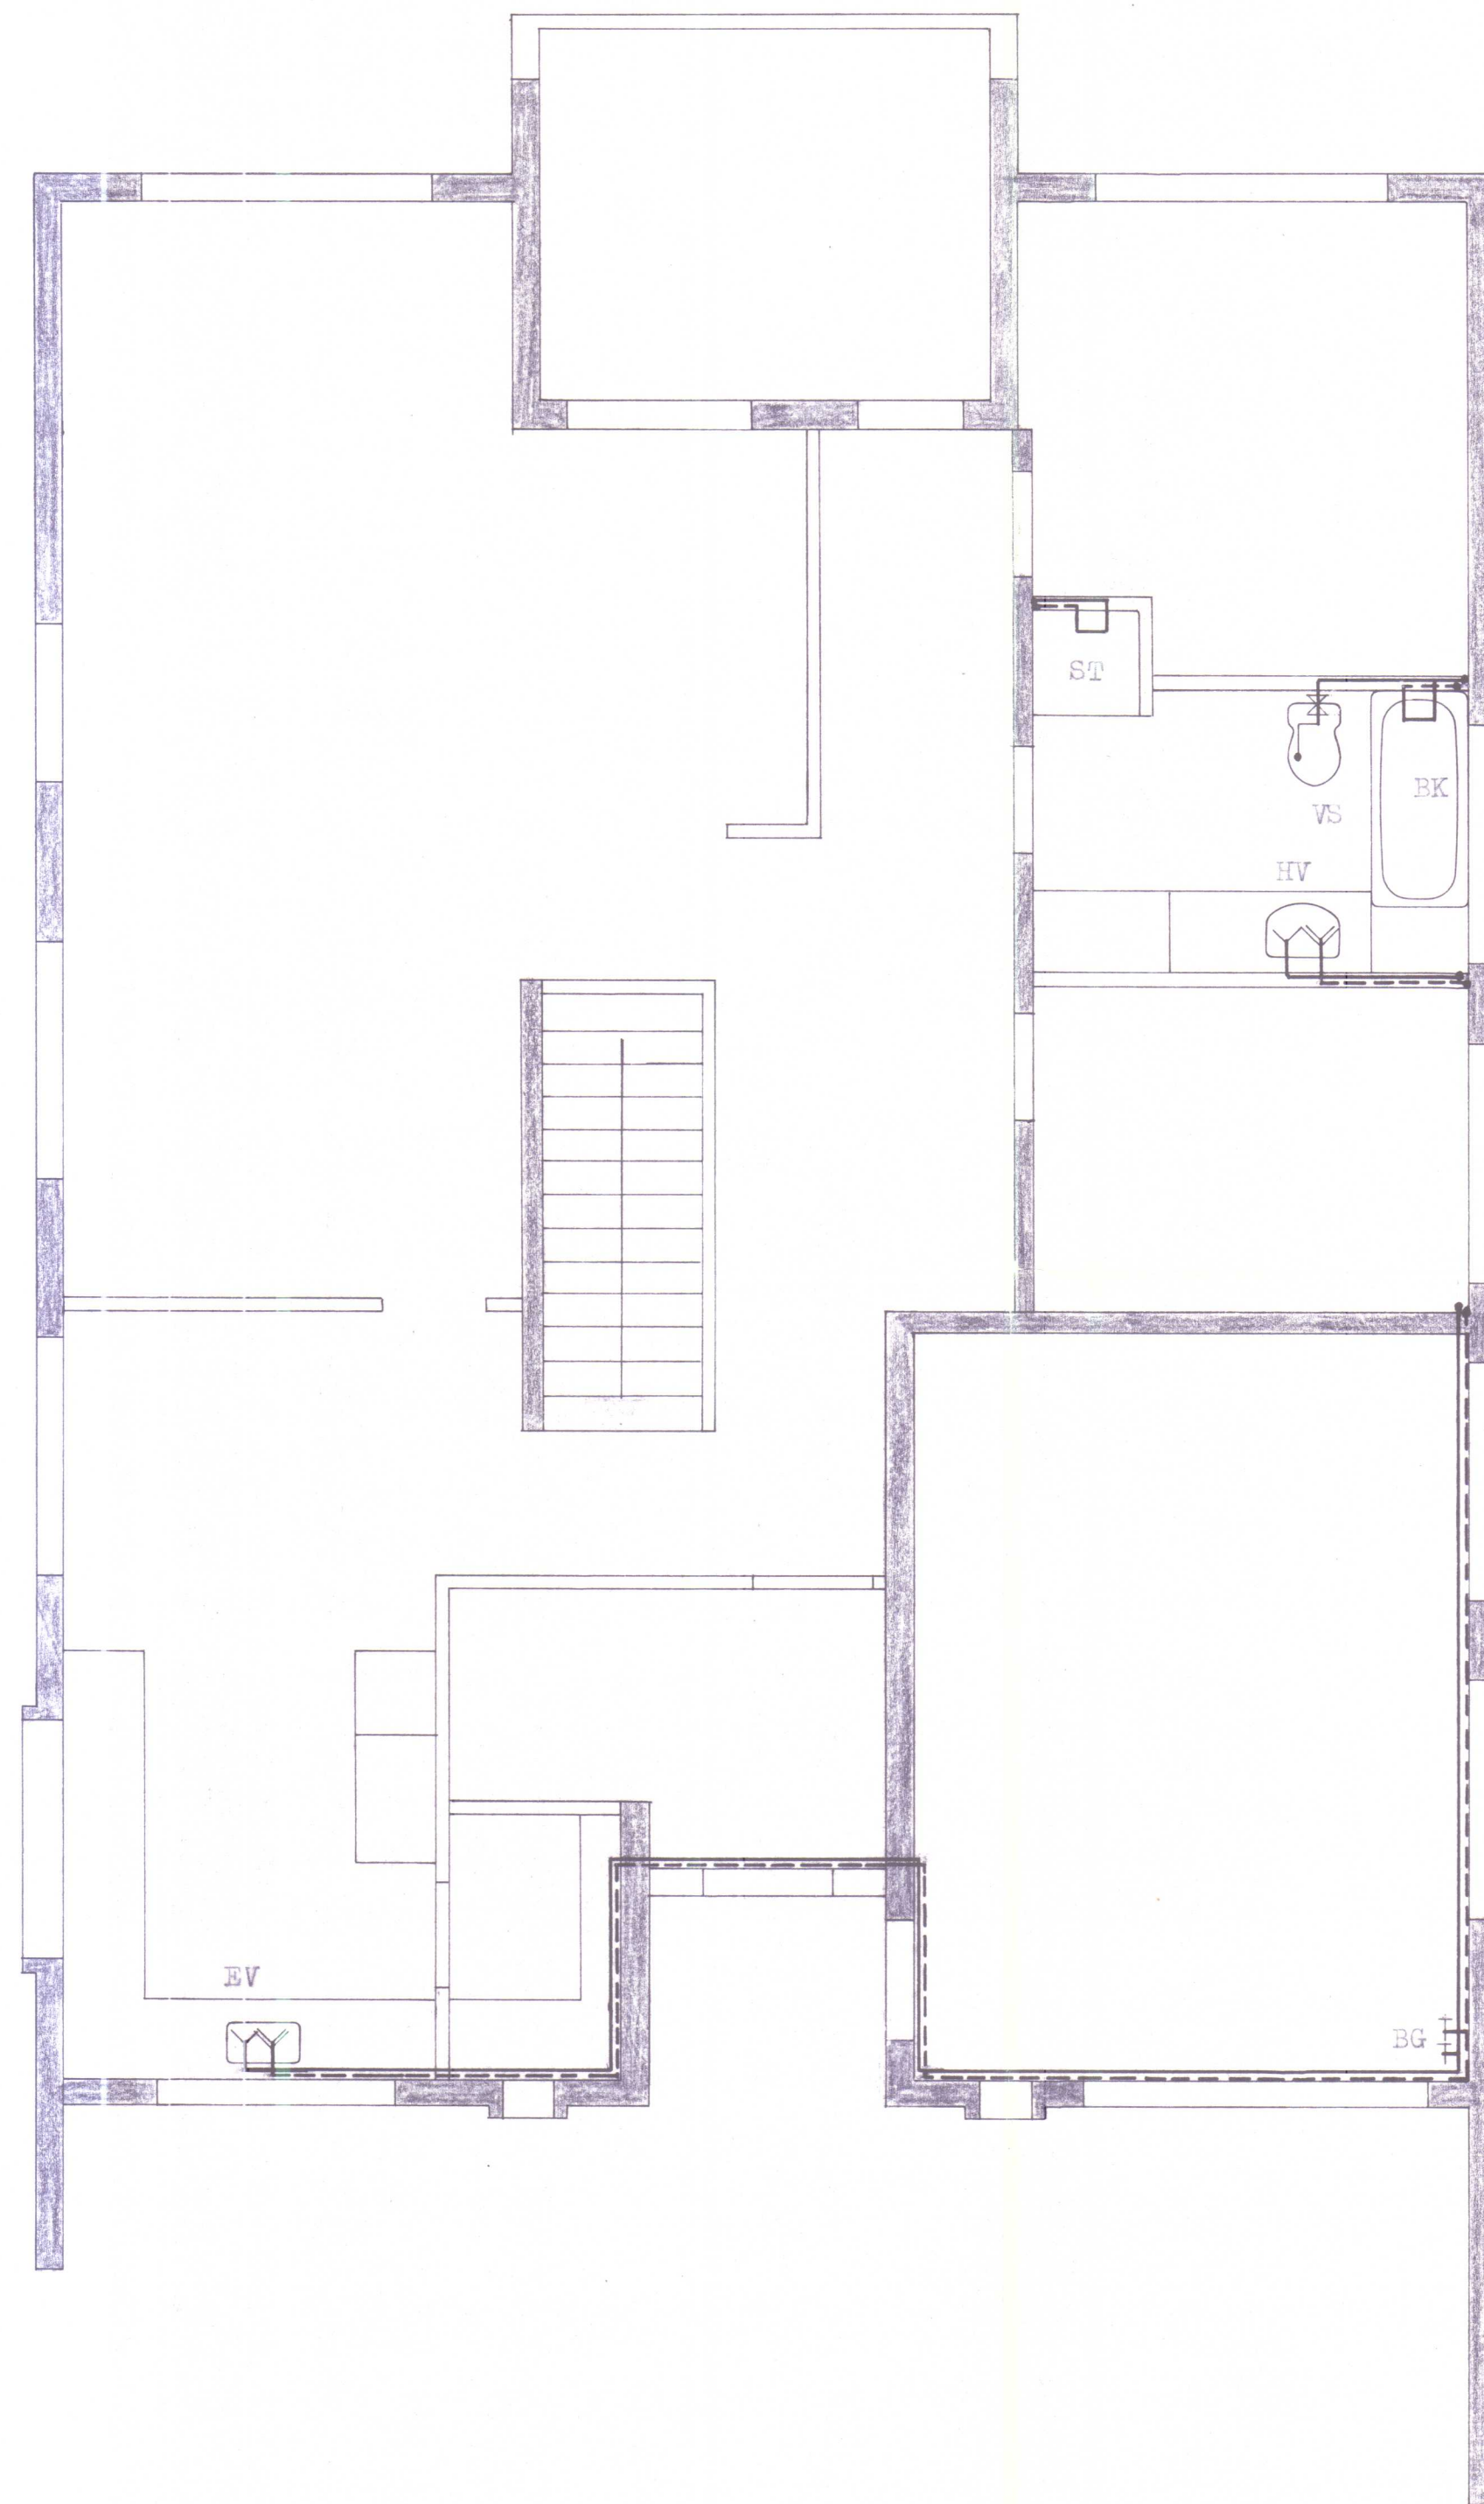

VERKEFNI MÁNAGATA 4 VATNSLÖGN, GRUNNMYND II. HÆÐ. GUÐNI ÞÓRDARSON	MÁL 1:50	DAGS. MAÍ '82
	TEIKN. G. P. E. P.	BR.
	REIKN.	VERK NR. 322
	SAMP. 90	TEIKN NR. ED, O, ED
SKÚLATÚNI 6, 3 hæð.		SÍMI 14185

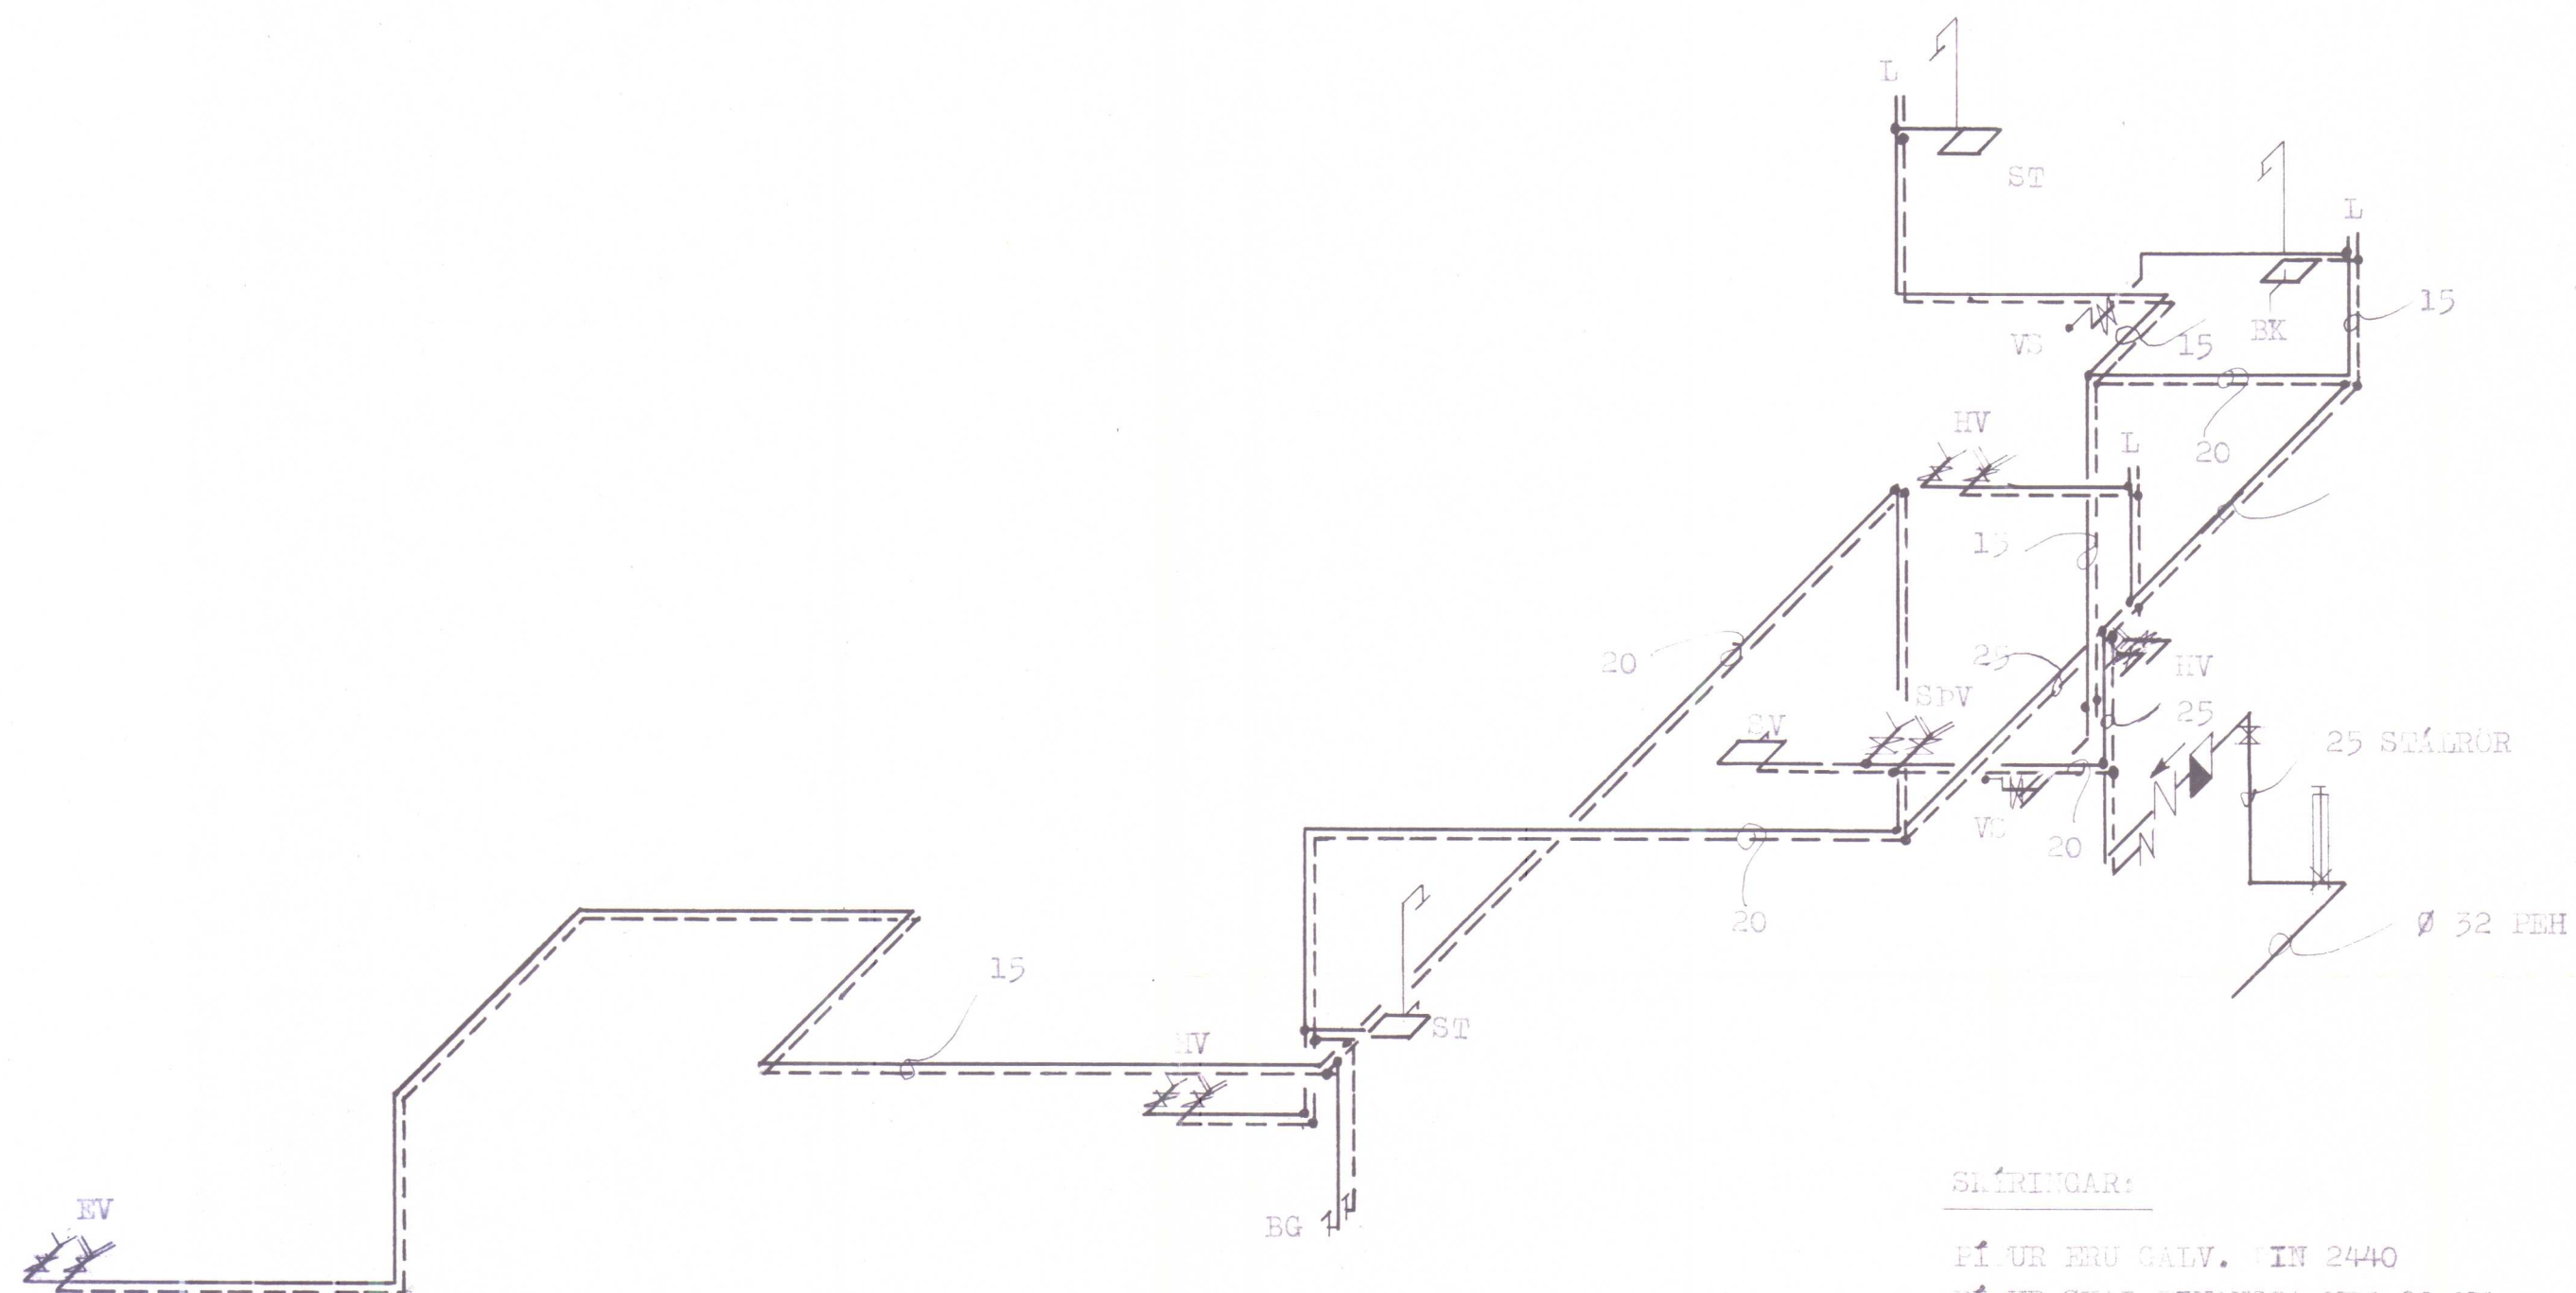

SKÝRINGAR:

PI UR ERU GALV. TIN 2440
PI UR SKAL EINANGRA MEB 20 MM
FRAUDPLASTHÓLKUM, VOFDUM SÍGAL EDA P.
PLASTDÚR.

VERKEFNI	MÁL	DAGS. MAÍ '82
MÁNAGATA 4	1:50.	BR.
	TEIKN. G.P. E.P.	VERK NR. 322
VALNIDGON RÓMYD	REIKN.	TEIKN NR.
	SAMP. 90.	SD 04
GUÐNI ÞÓÐARSON SKÚLATÚNI 6, 3 hæð.		SÍMI 14185




TEIKNING SAMPYKKT Á
ÁBYRGÐ HÖFUNDAR.

HVAMMSTANGA, 17. maí 1983

Ólafur Jakobsson
BYGGINGAÞULLTRÚNA
Á HVAMMSTANGA

VERKEFNI	MÁL	1:50.	DAGS.	17. 5. 83
	TEIKN.	G. P. .	BR.	
	REIKN.		VERK NR.	322
	SAMP.	gip	TEIKN NR.	201
MÁNAGATA 4		GUÐNI ÞÓRÐARSON SKÚLATÚNI 6, 3 hæð. SÍMI 14185		

VIÐ ÚTTEKTIR SKAL
SÝNA SAMPYKKTAR
TEIKNINGAR.

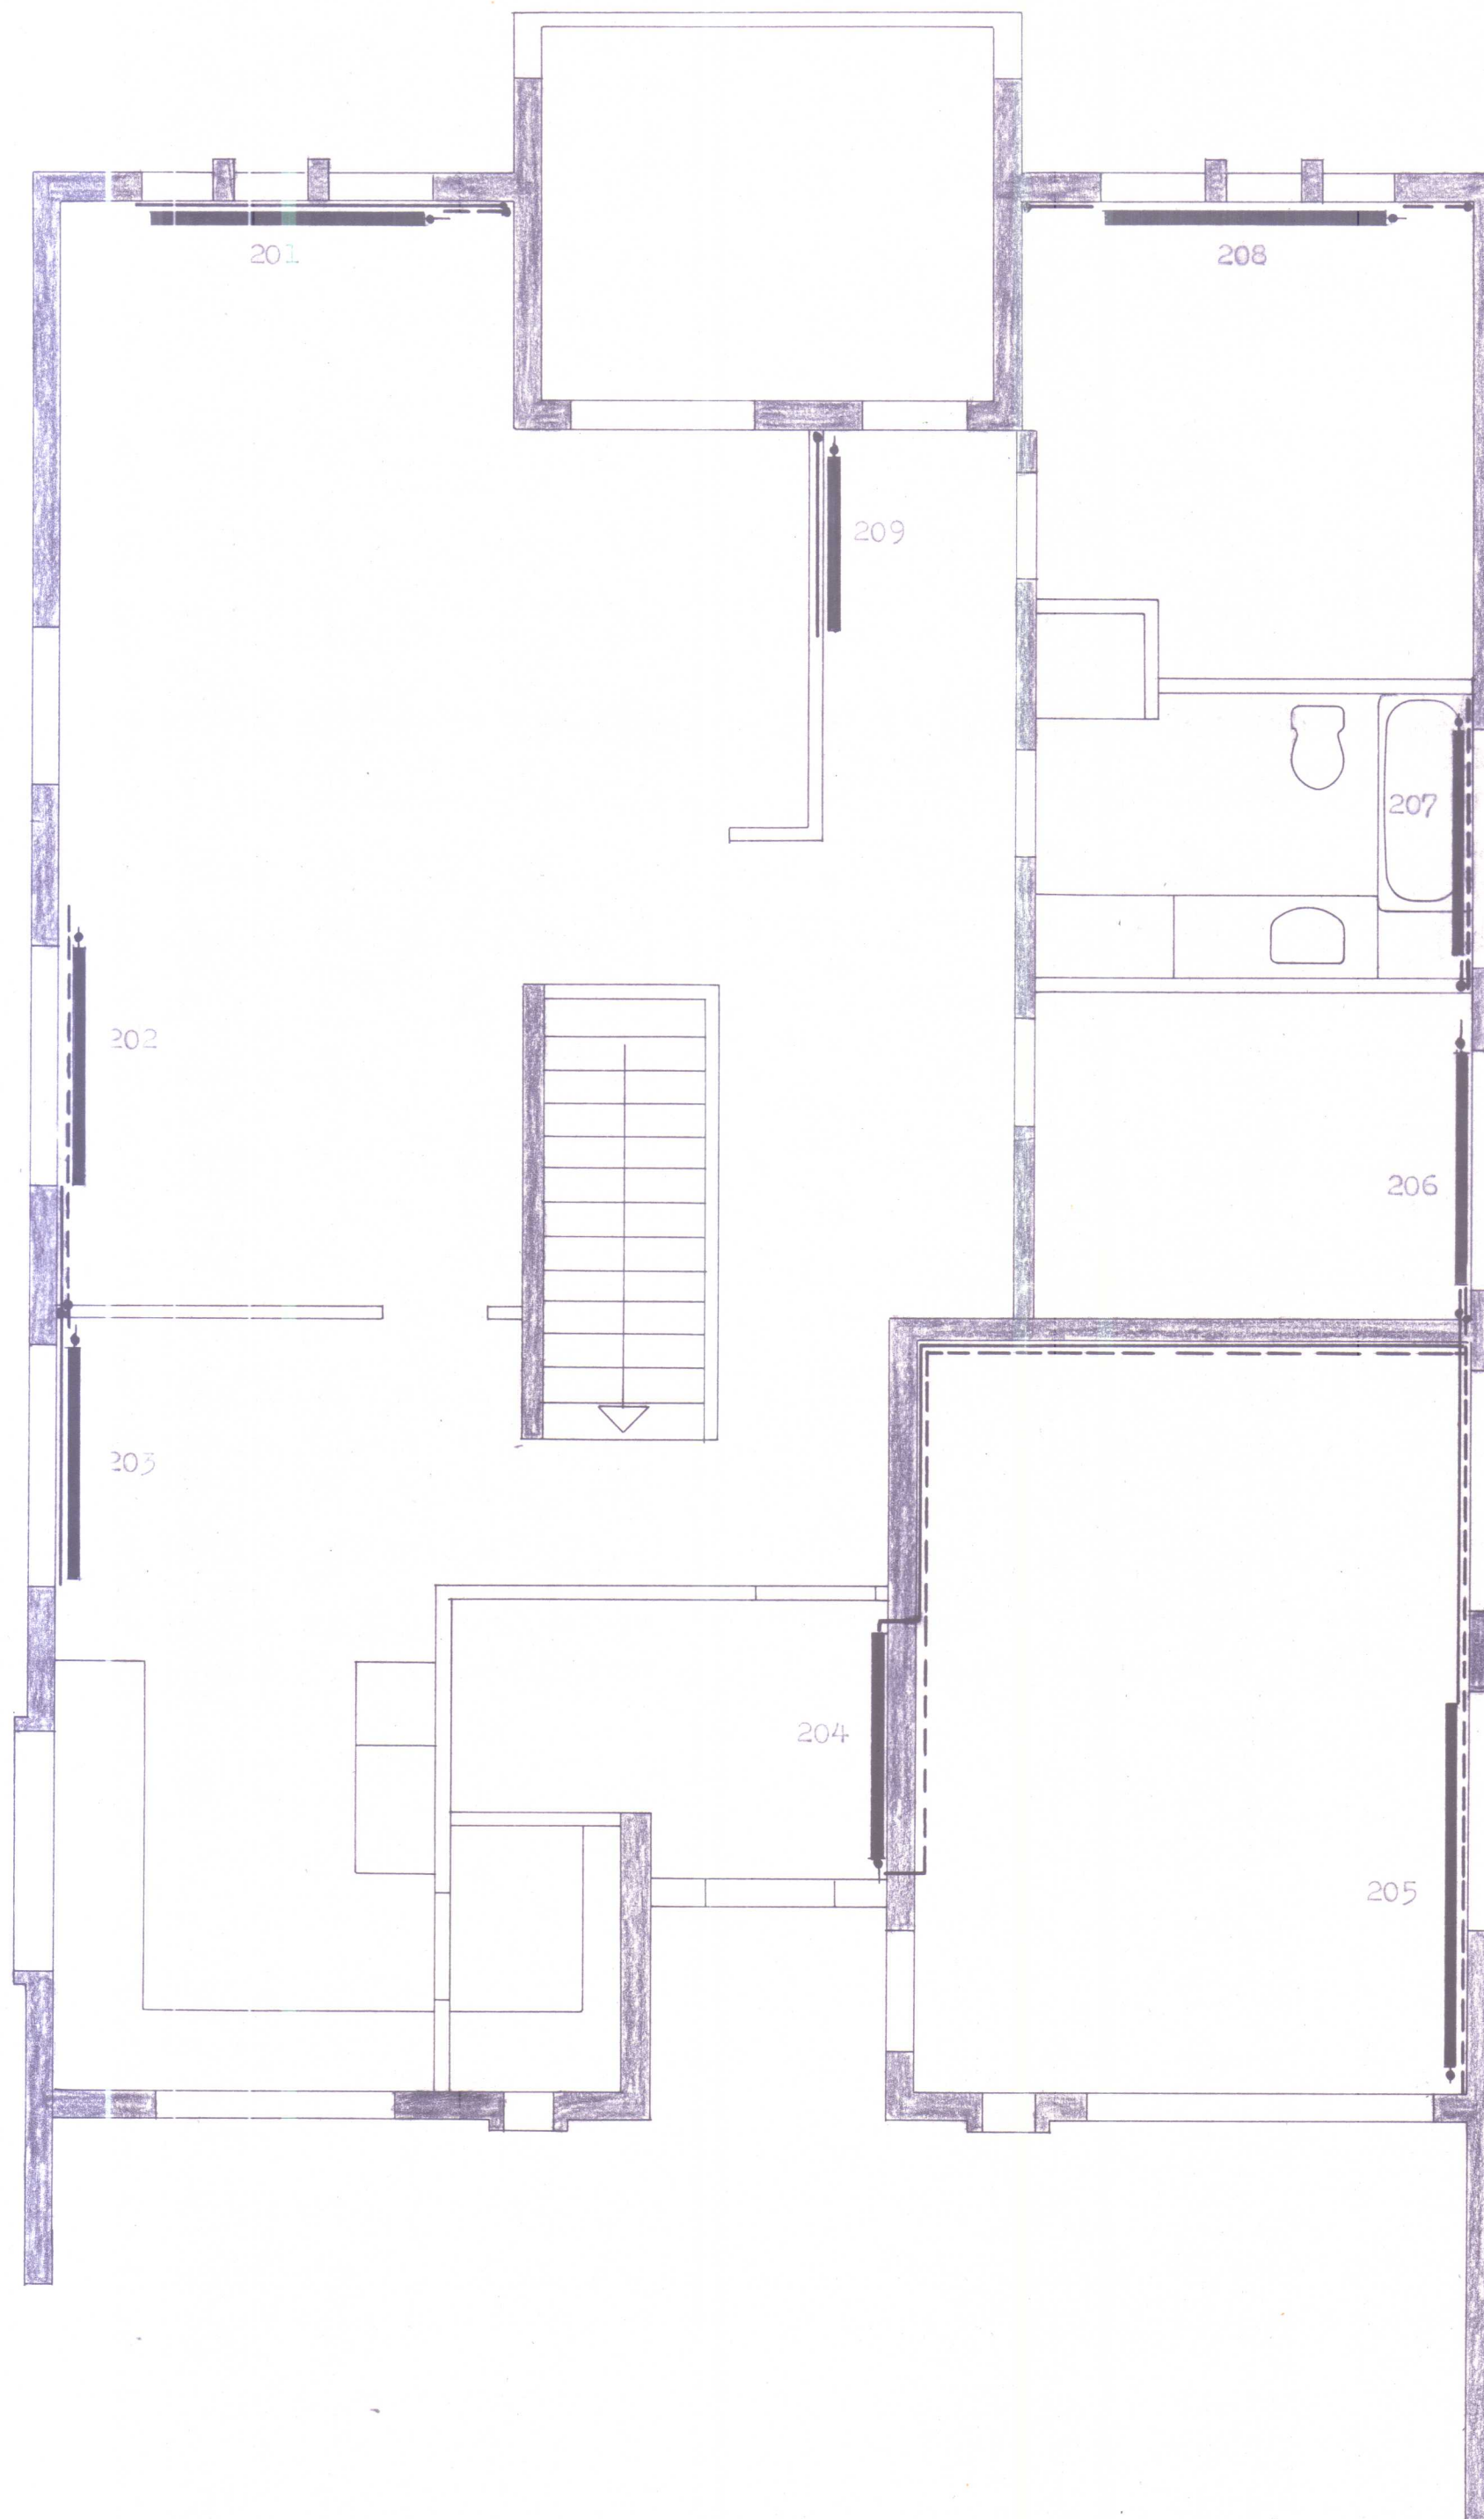

OFTN UNDIR GLUGGA
YFIR BAKKERI


(á aðklæða
ofnum ef)

TEIKNING SAMÞYKKT Á
ÁBYRGÐ HÖFUNDAR.
HVAMMSTANGA, 17. maí 1983
Ólafur Jakobsson
BYGGINGAVALINN
Á HVAMMSTANGA

VIÐ ÚTTEKTIR SKAL
SÝNA SAMÞYKKTAR
TEIKNINGAR.

VERKEFNI	MÁL	DAGS.
M Á N A G A T A 4	1:50.	30.11.82
HI TALÖGN, GRUNNMYND II, HÆÐ.	TEIKN.	BR.
	G.D. P.P.	
	REIKN.	VERK NR. 322
	SAMB. <i>gp</i>	TEIKN NR. 202
GUDNI ÞÓRDARSON	SKÚLATÚNI 6, 3 hæð.	SÍMI 14185

13 OF 14

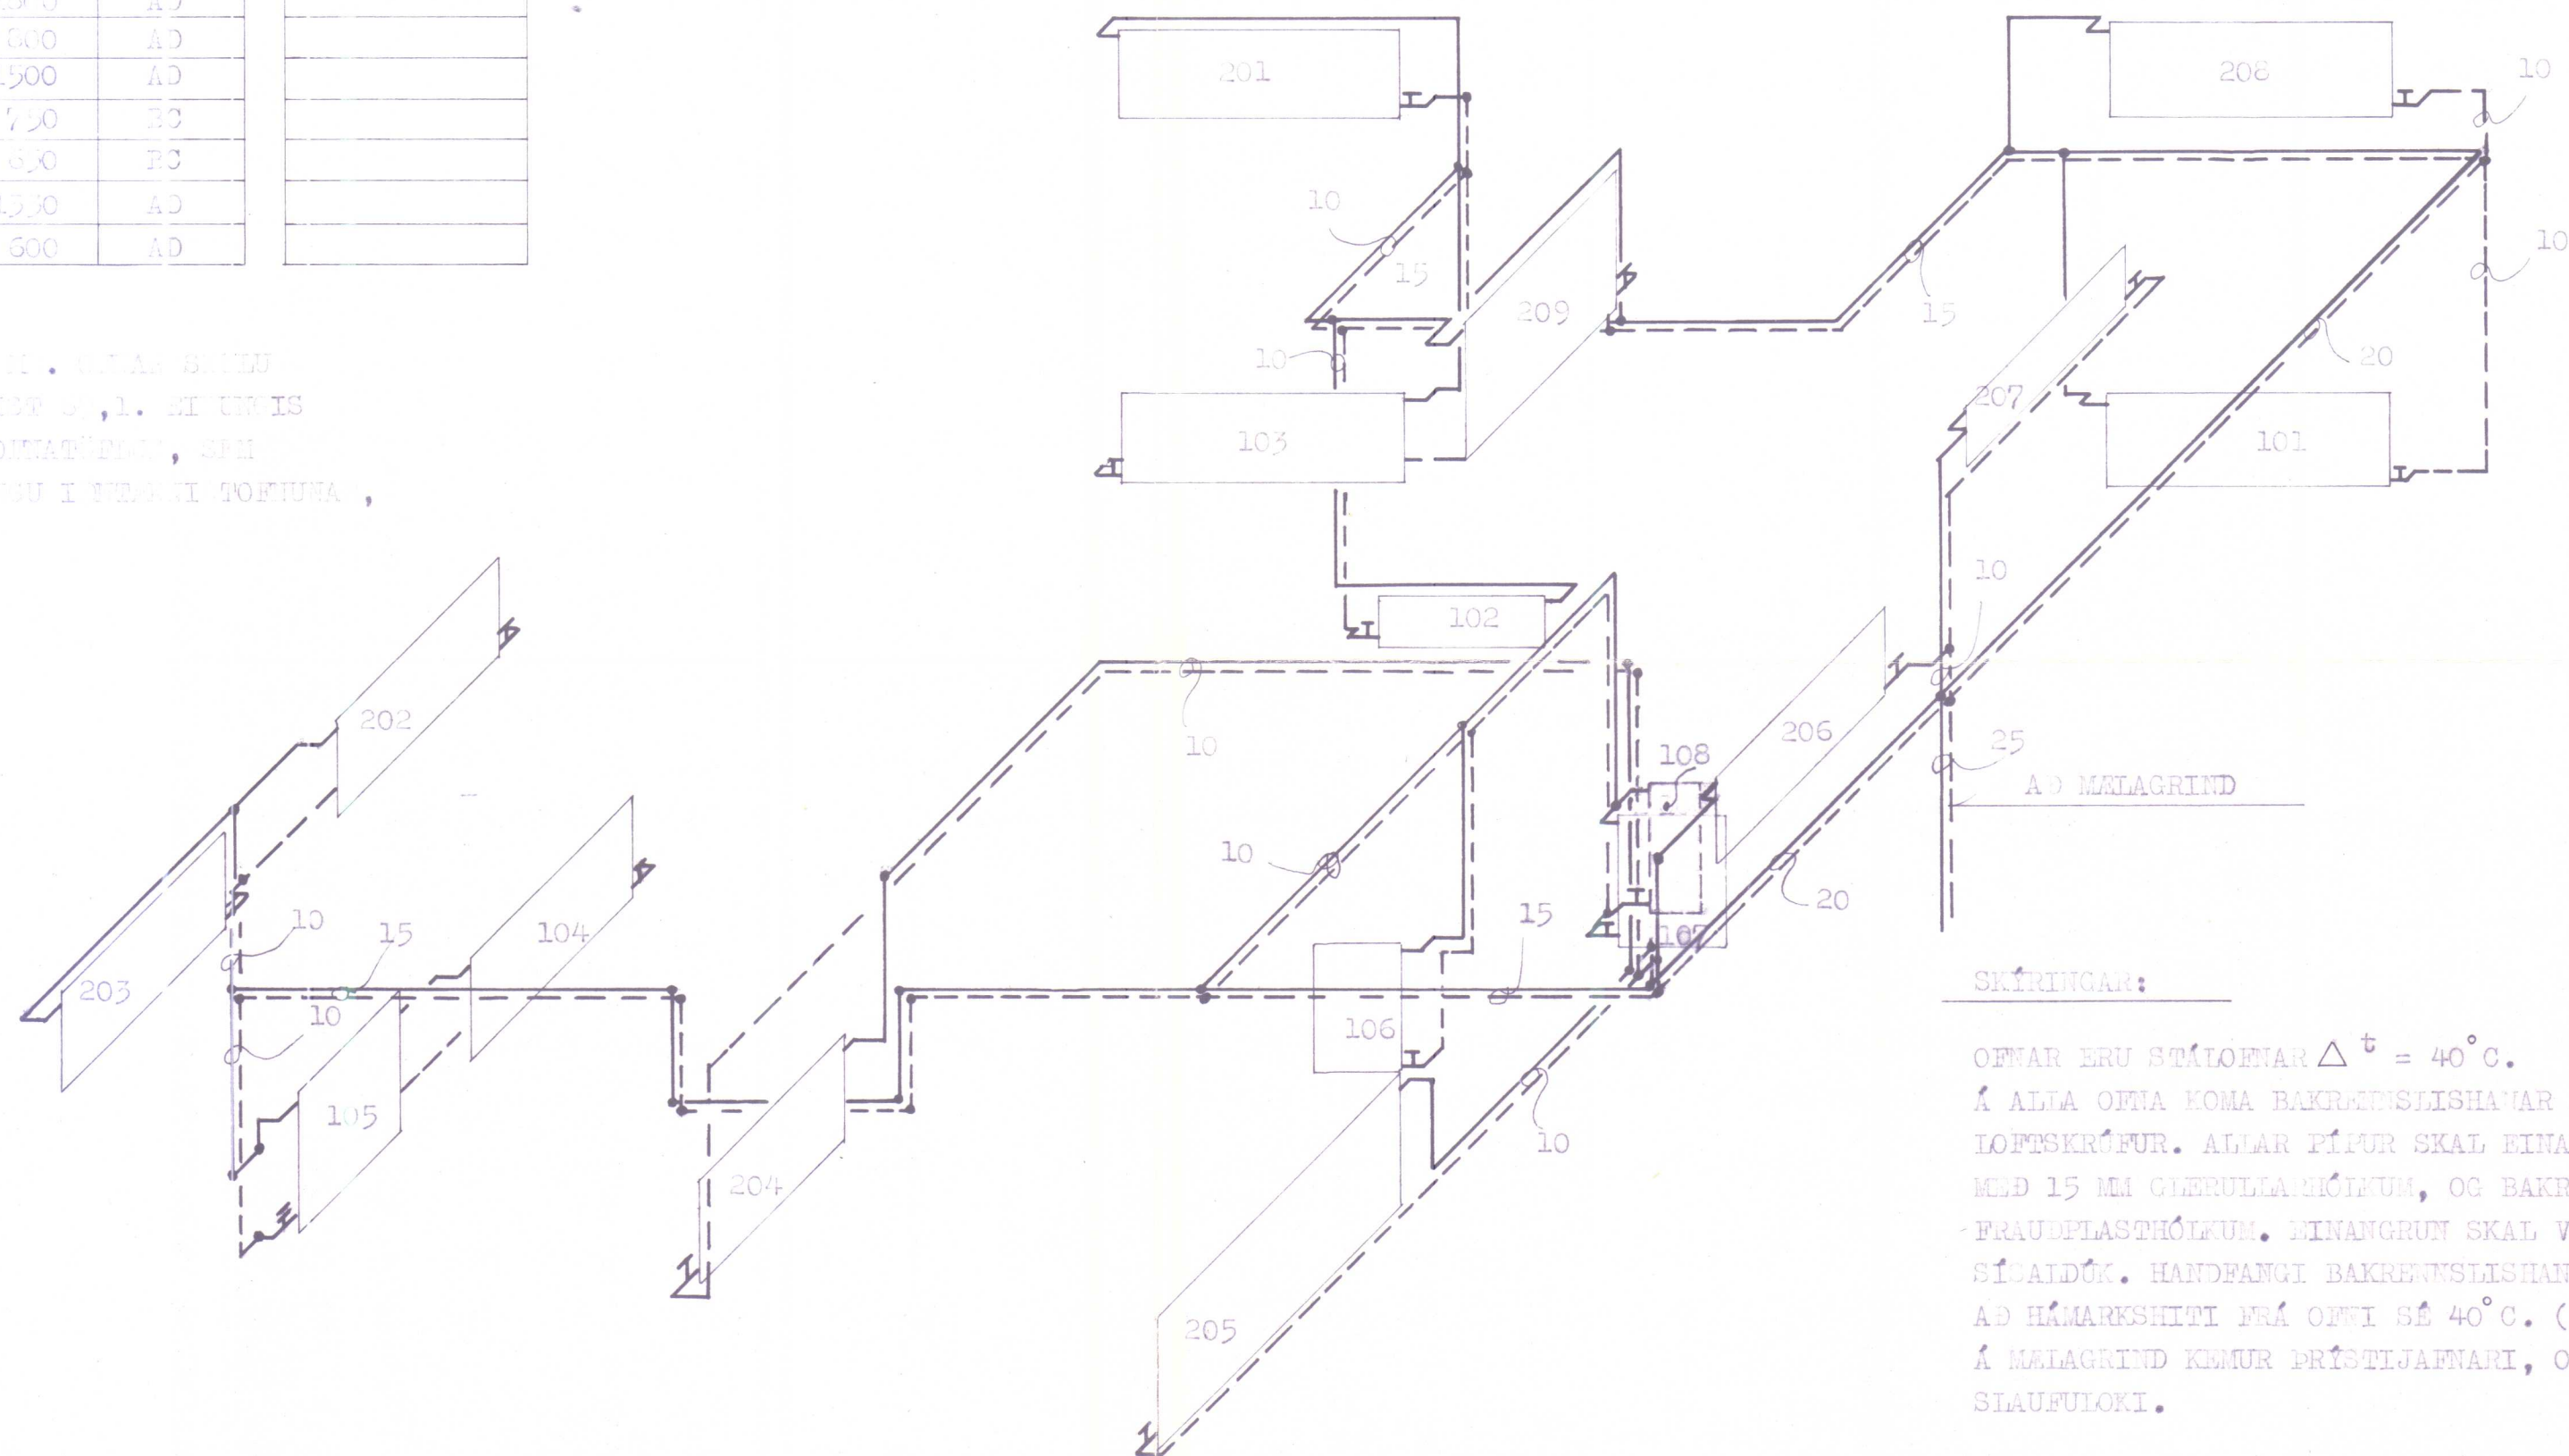

SKÝRINGAR:

OFNAR ERU STALOHNAR $\Delta t = 40^{\circ}\text{C}$.

Á ALTA ÖFFA KOMA BAKRETNISLISSHANAR STÍLLIUNJONAR OG
LOFTSKRÓFUR. ALLAR PÍPUR SKAL EINANÓGRA, FRAMRETNISLI
MELD 15 MM GLERULLAHIÓLFUM, OG BAKRETNISLI MELD 20 MM
FRAUÐPLASTHÓLFUM. MINANGRÚT SKAL VARIN MED PLAST Eða
SÍÐAÐÚK. HANDEFANGI BAKRETNISLISSHANA SKAL LÆST ÞANNGIG,
AÐ HÁMARKSHITI FRÁ ÖFFI SÉ 40° C. (DANFOSS 3,0).
Á MELAGRIND KOMUR ÞRÍSTUJAFNARI, OG Á BAKRETNISLI,
SIAUFULOKI.

HVAMMSTANGA, 17. maí 1983

Olafur Jakobsson
BYGGINGAULLTRÚNN
Á HYMMSTANGA

VIÐ ÚTTEKTIR SKAL
SÝNA SAMÞYKKTAR
TEKNINGAR.

VERKEFNI	MÁL	DAGS.
M Á N A G A T A 4	1:50.	BR.
	TEIKN.	VERK NR.
	REIKN.	TEIKN NR.
HEITALÖGN RÖMÝND	SAMP.	2023
GUDNI ÞÓRÐARSON	SKÚLATÚNI 6, 3 hæð.	SÍMI 14185