



MÁNAGATA 6 HVAMMSTANGA

Sainþykkt í
byggisgæslu
14 júní 1981
BYGGINGARFULLTRÚINN
HVAMMSTANGA
Ólafur Jakobsson

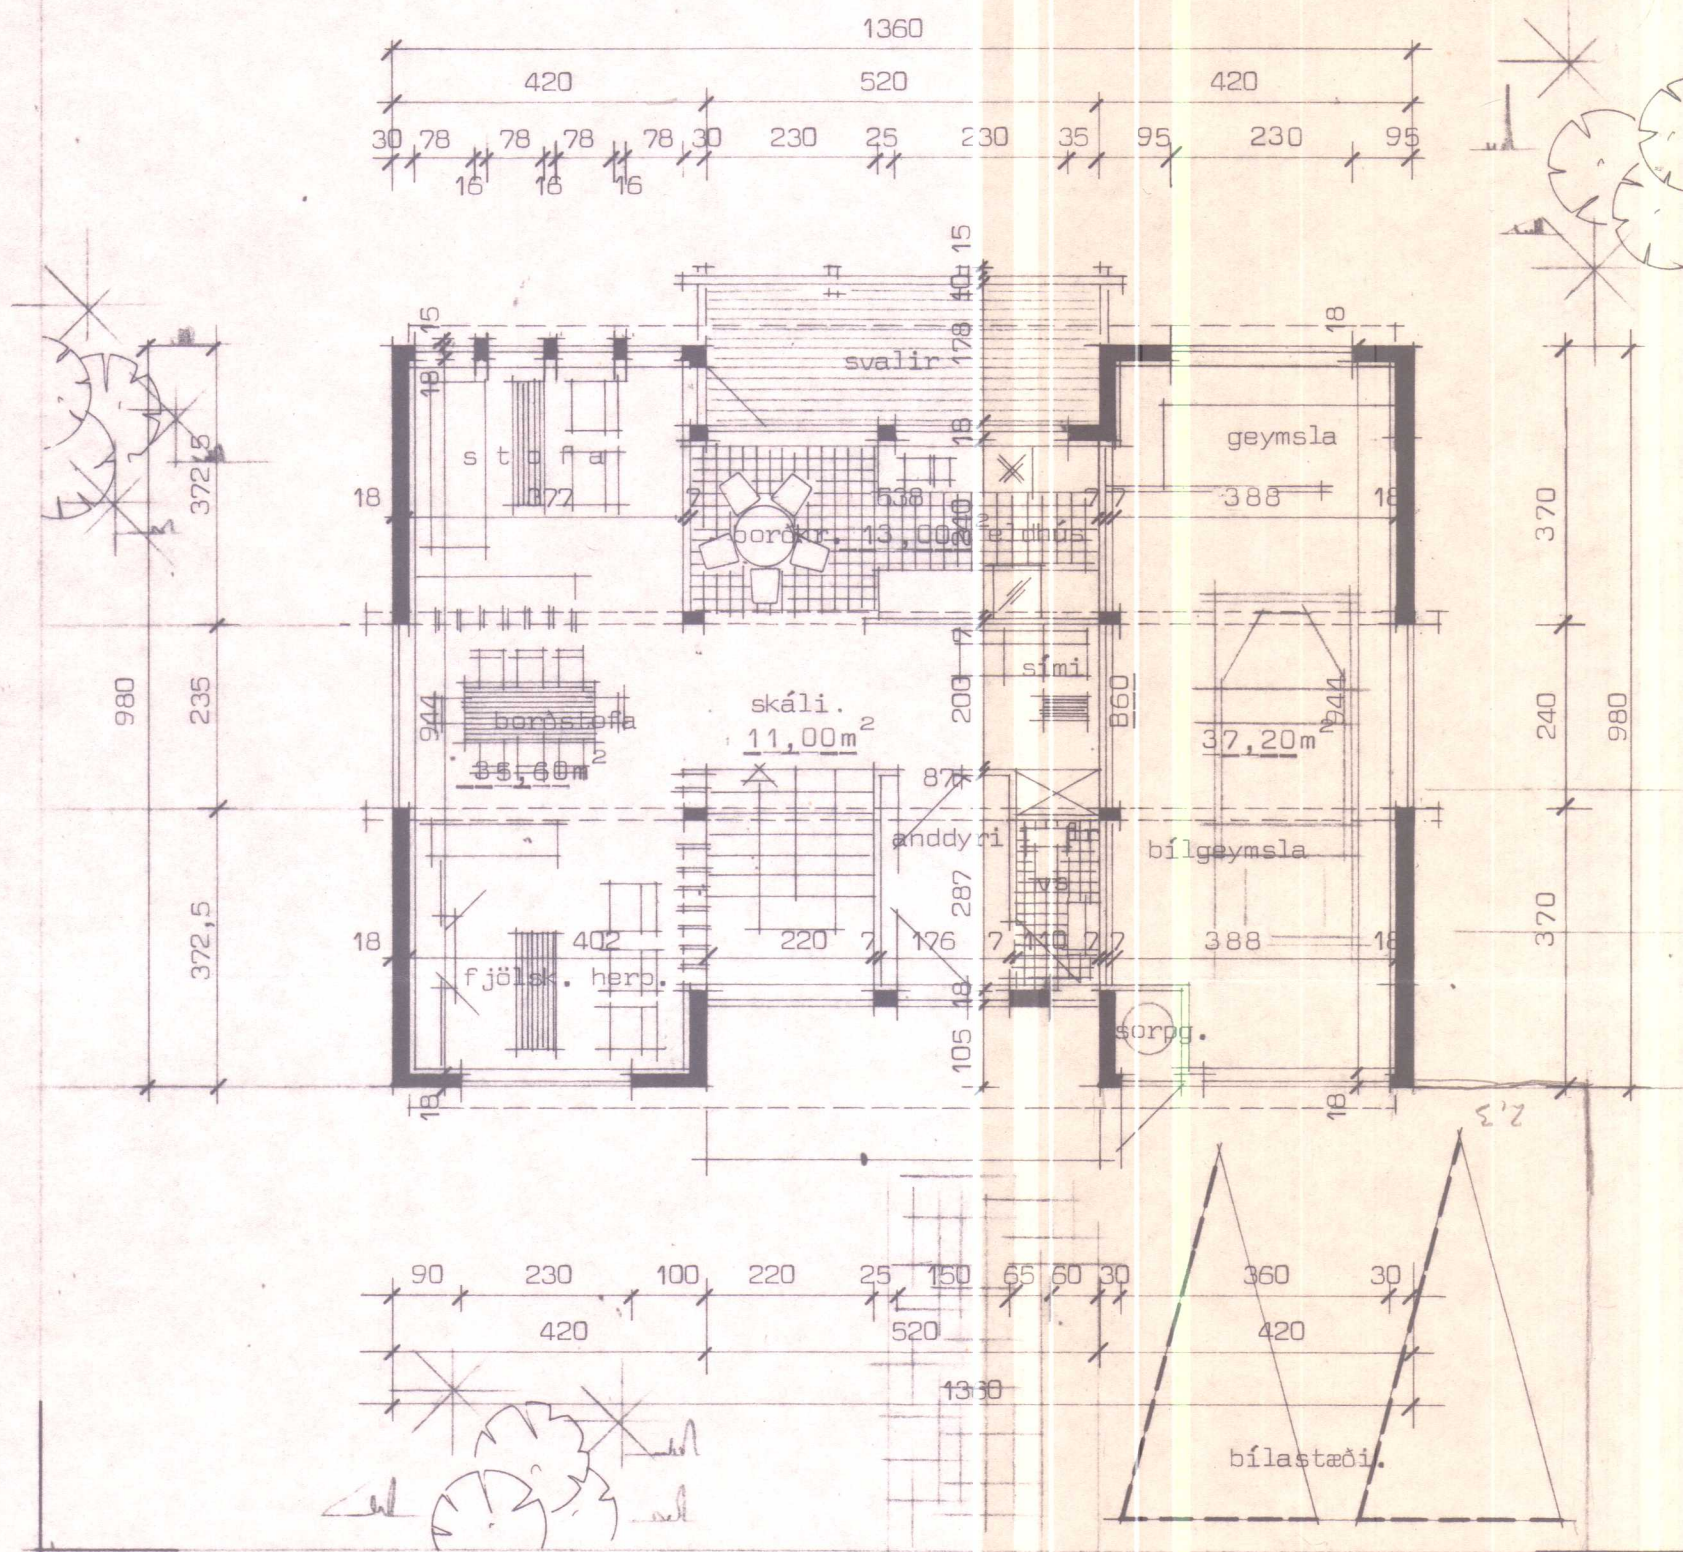

Grunnmynd efri hæðar

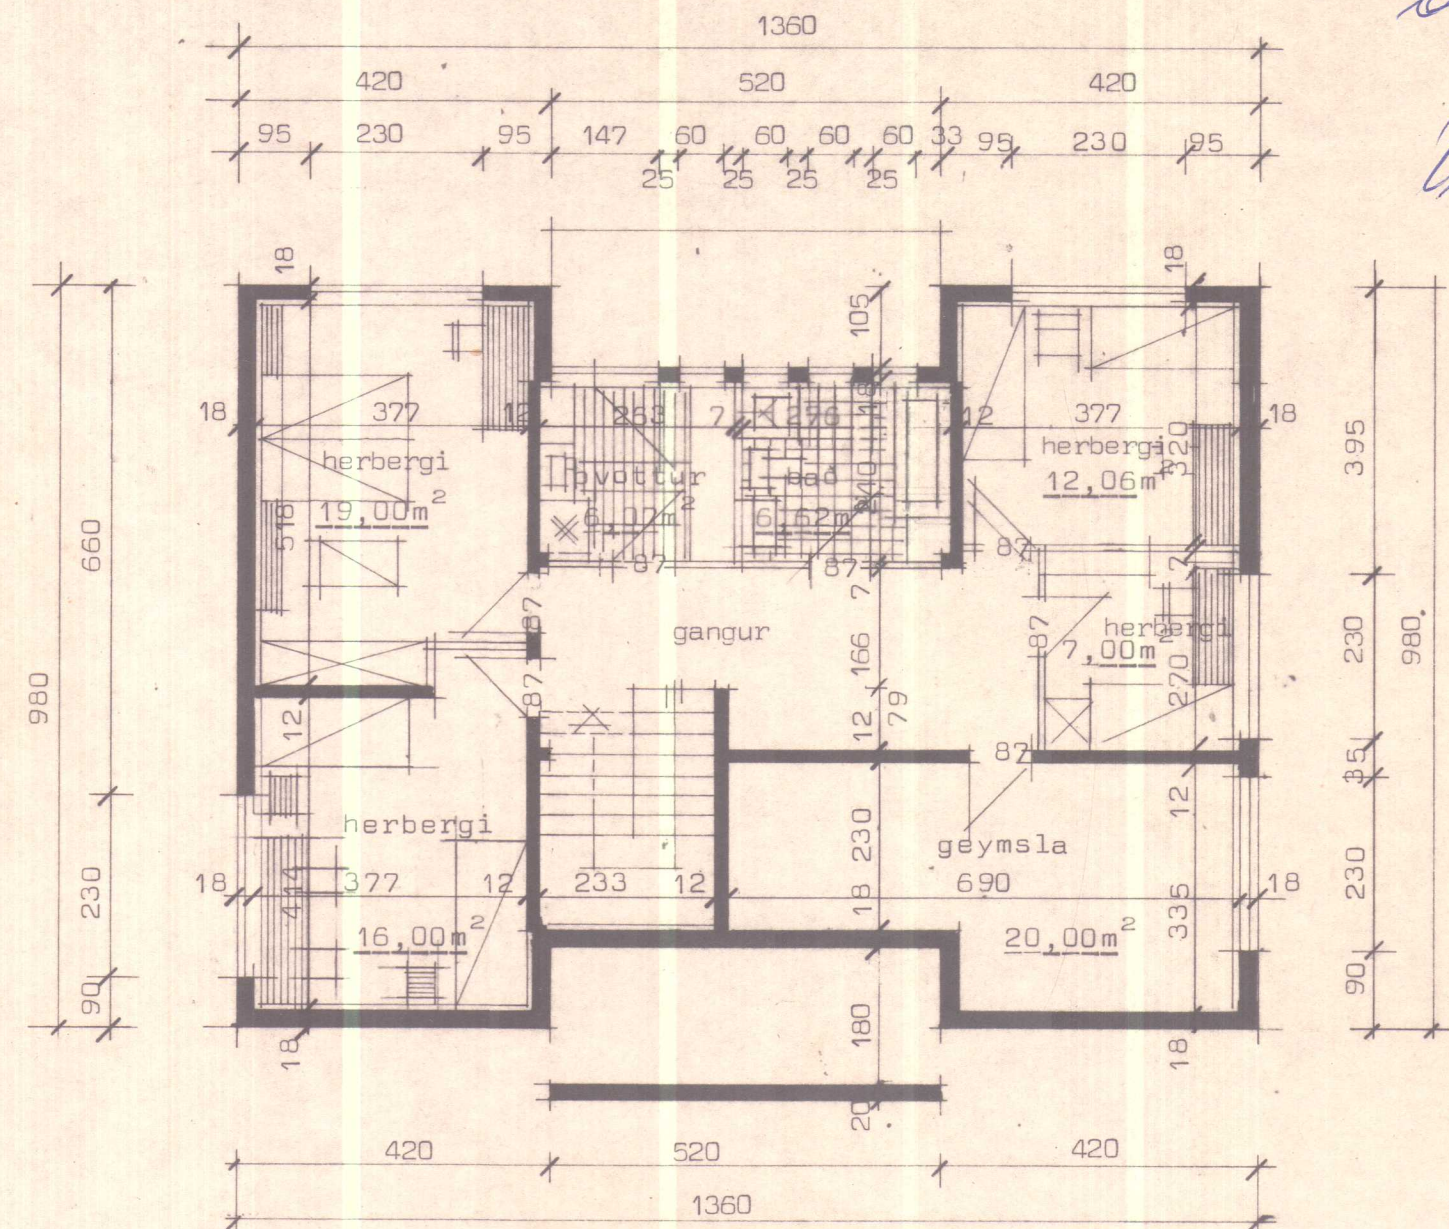


Grunnmynd jarðhæðar

Ath. Veggir umhverfis bílgeymslu og sorpgeymslu skulu gerðir úr steini og rýmin múrhuðuð í hólf og gólf eða klædd með óeldnæmri klæðingu af viðurkenndri gerð. B60

Flatarmál efri hæðar 122,00m²
Flatarmál neðri hæðar 122,00m²
Heildarflatarmál 244,00m²
Rúmmál húss 765,00m³

1r merkir loftrás ϕ 125 mm
Nýtingarhlutfall =

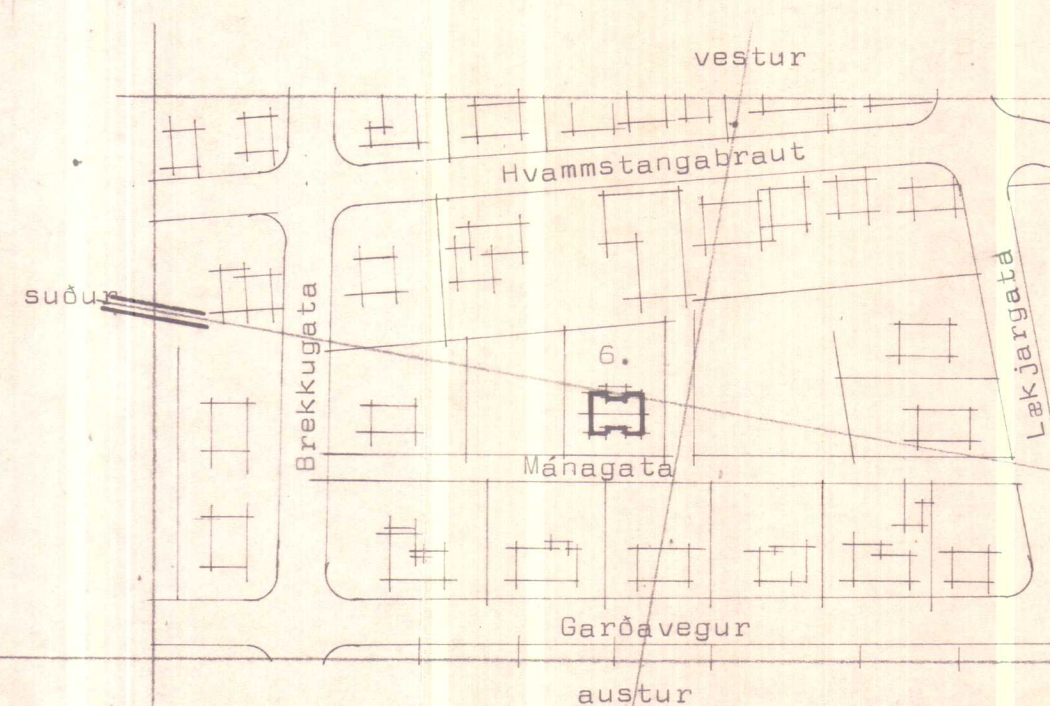

Afstöðumynd Mkv 1:2000



STAÐALHÚS S F

TEIKNISTOFA Síðumúla 3f SIMI 83141




VERKEFNI	DAGS.	1981	VERK NR
Grunnmyndir	MKV.	1:100	
	BR.		
Mánagata 6 Hvammstanga	BLAD NR	1.01	

H11

SKANNAÐ

SIGURDUR GUDMUNDSSON SIGURDUR P. KRISTJÁNSSON .FTFÍ




MÁNAGATA 6 HVAMMSTANGA

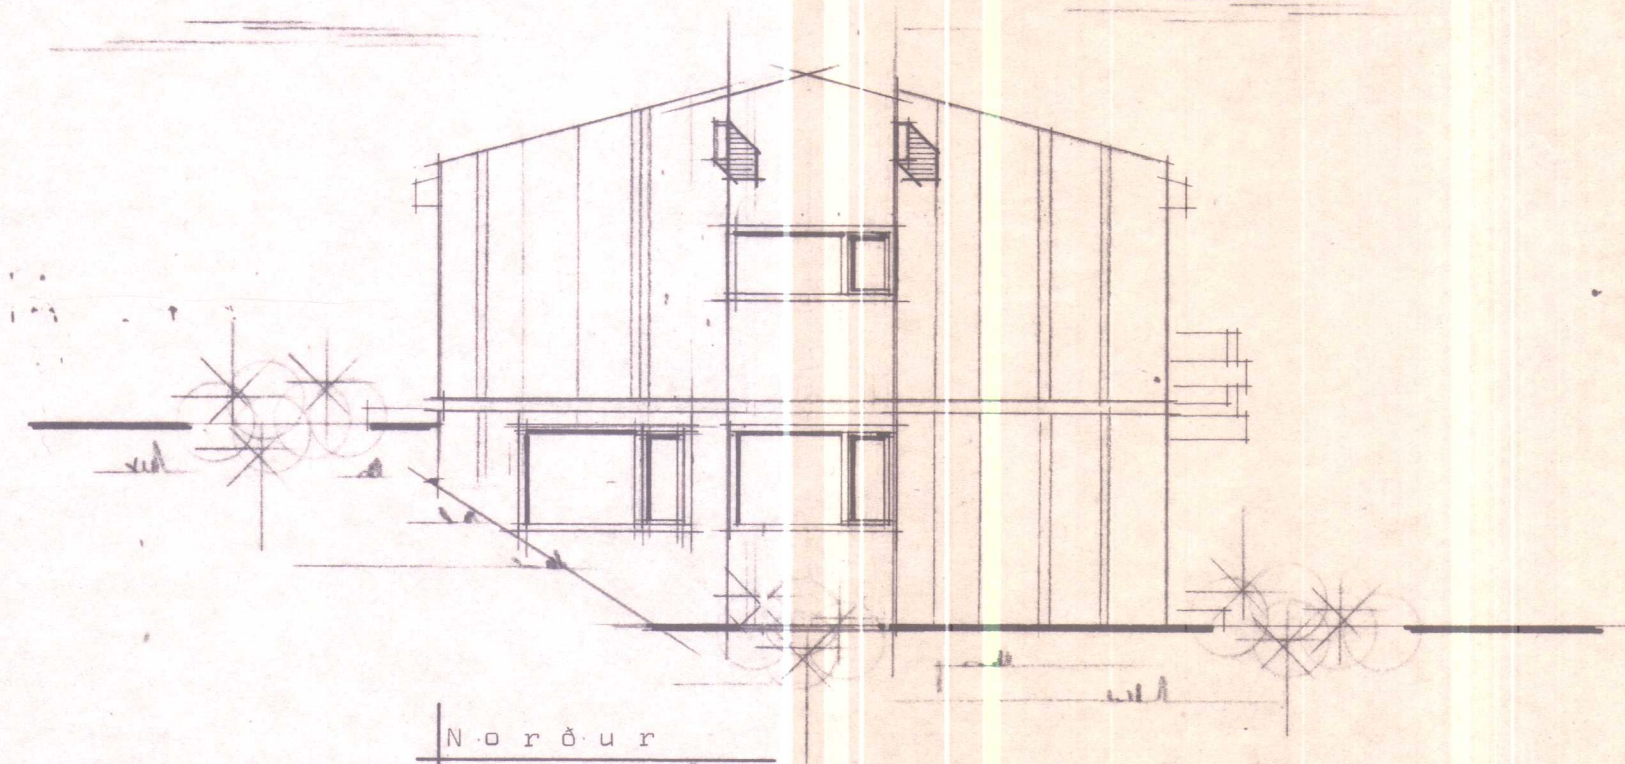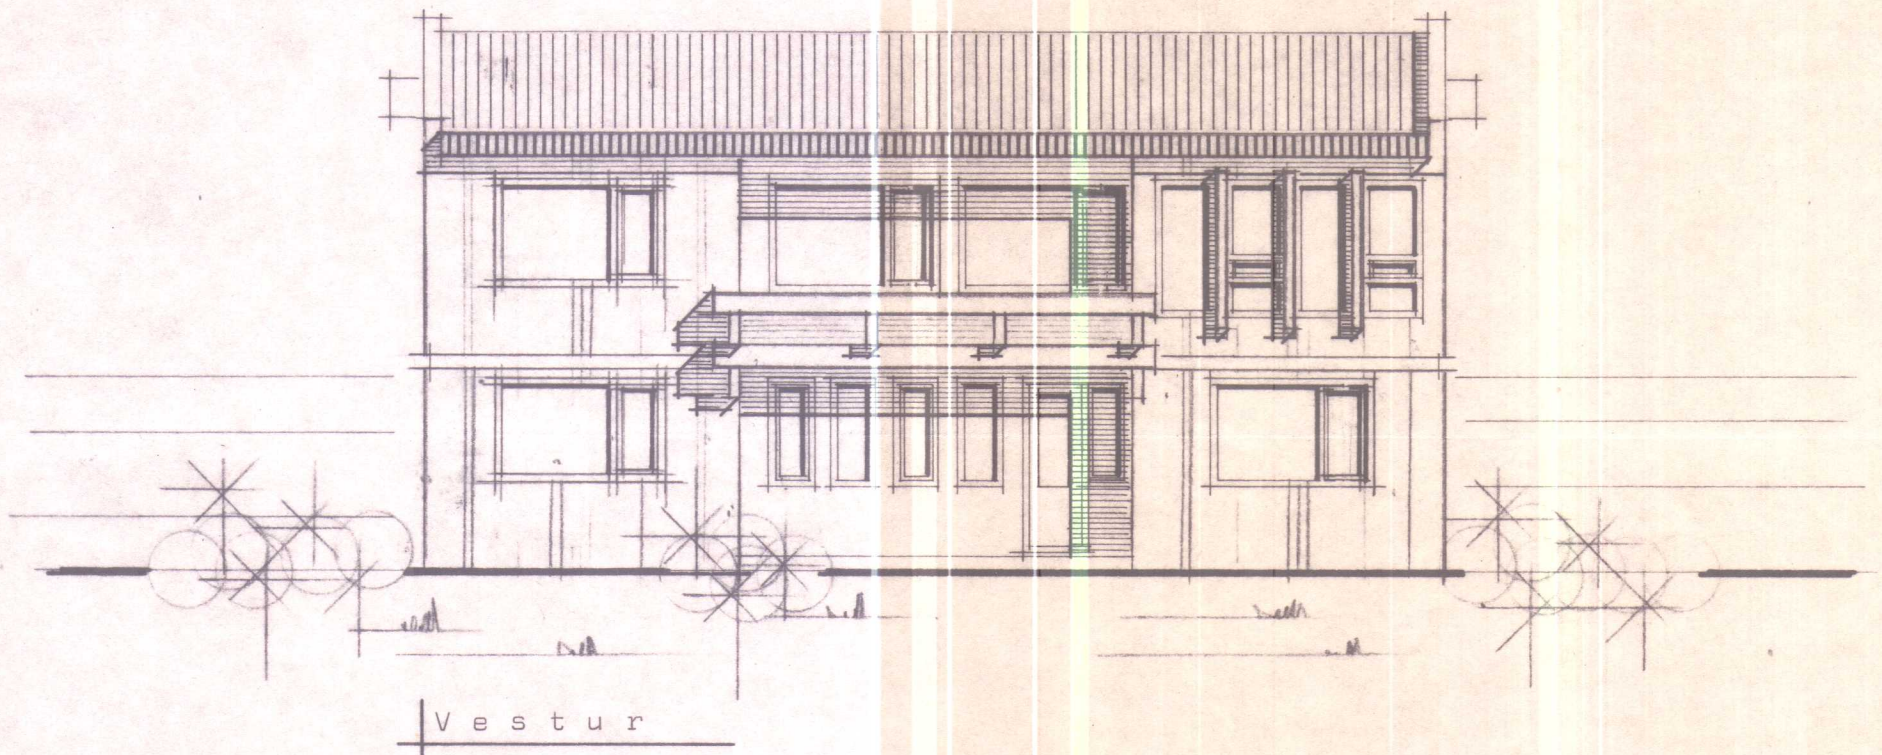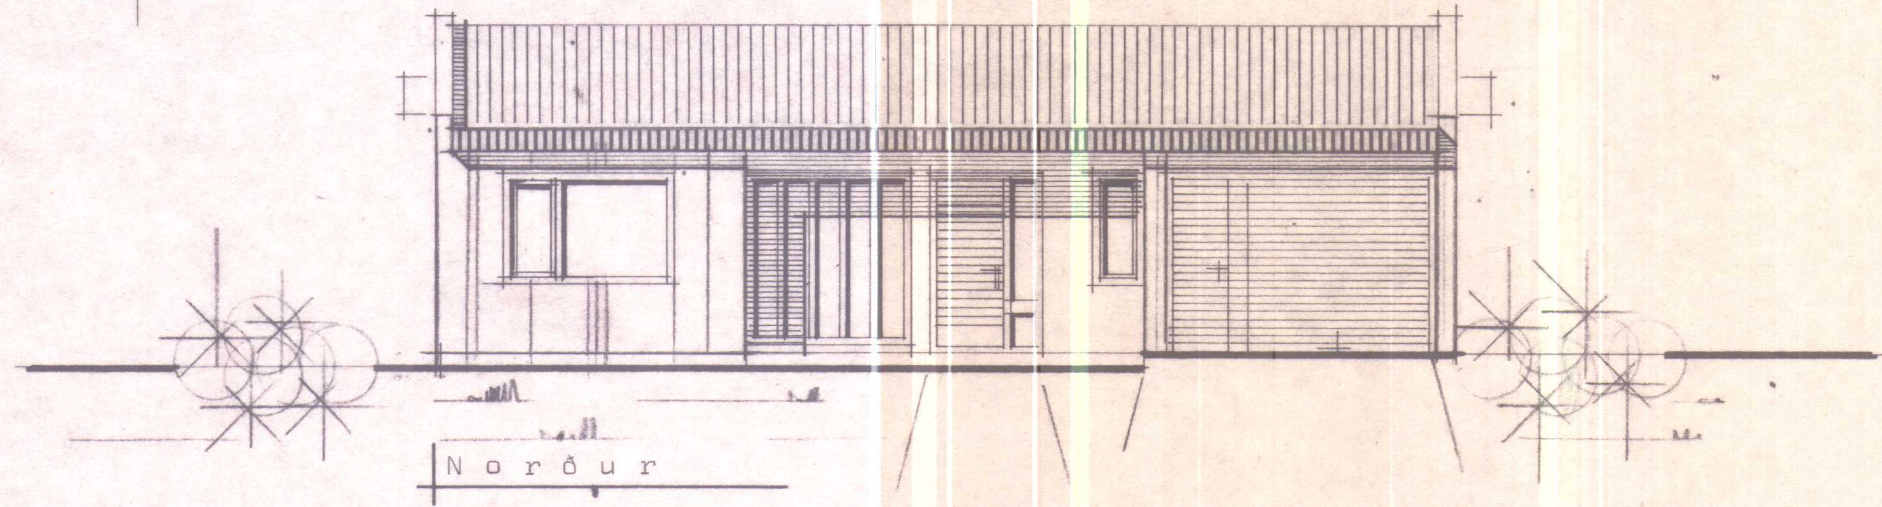

Samþykkt í
byggingarnefnd
14. júní 1981

BYGGINGARFULLTRÚINN
HVAMMSTANGA

Ólafur Jakobson

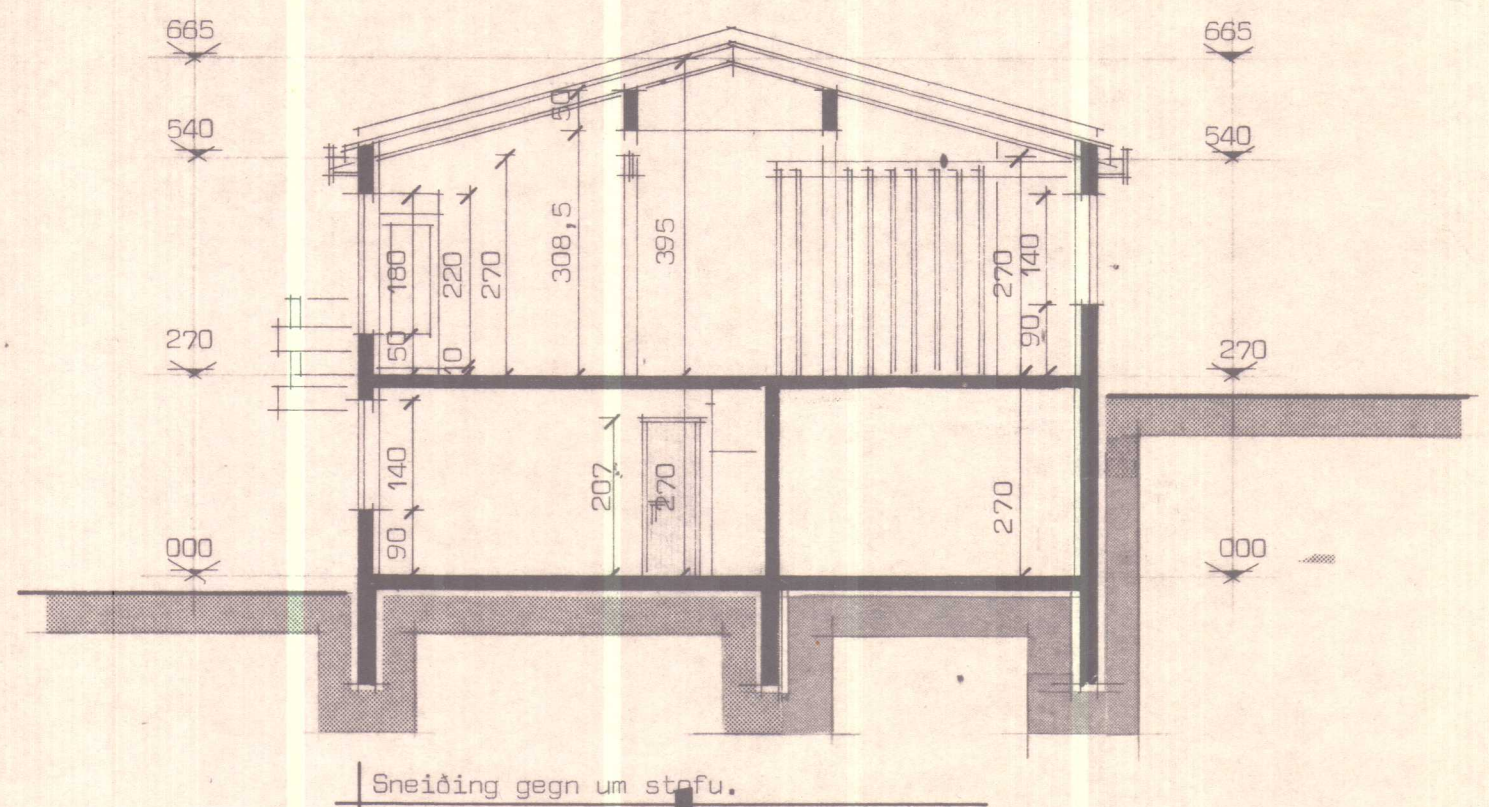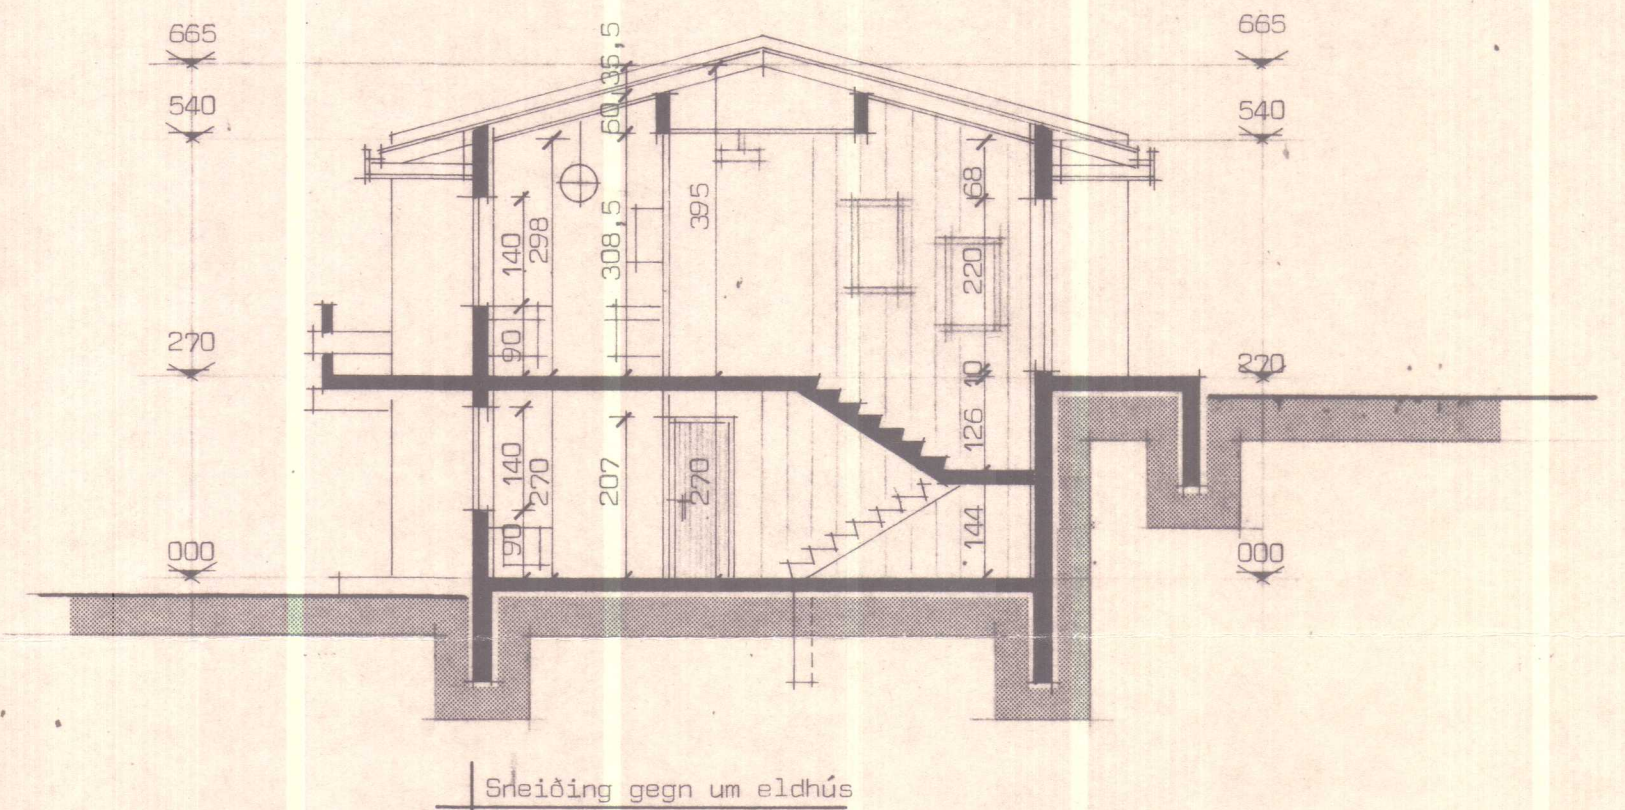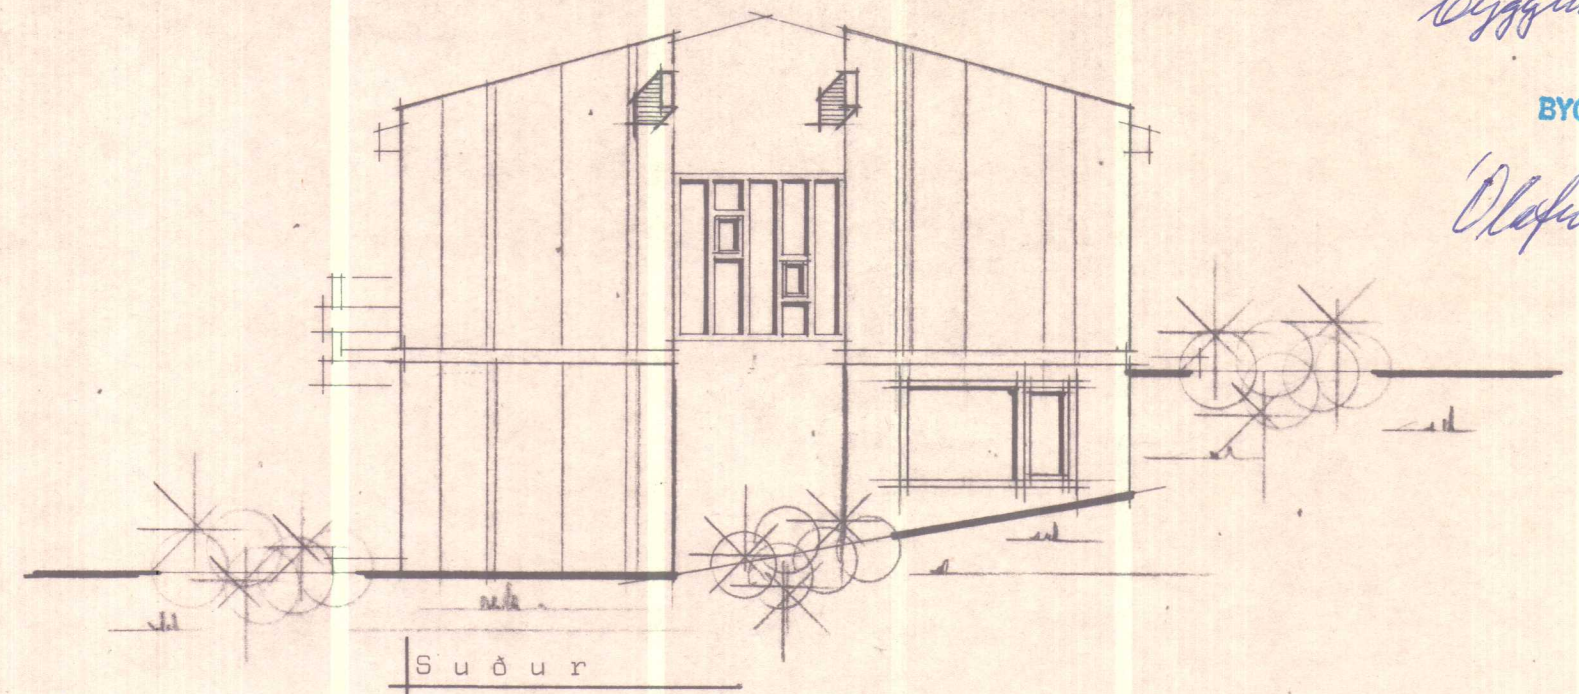

STAÐALHÚS S F

TEIKNISTOFA Síðumúla 31

SÍMI 83141

VERKEFNI

Útlitsmyndir og sneiðingar.

Mánagata 6 Hvammstanga

DAGS.

MKV. 1:100

BR.

BLAD NR 1.02

VERK NR

H 11

SKANNAD

SIGURDUR GUDMUNDSSON

SIGURDUR P. KRISTJÁNSSON

FTFÍ