


Samp. á ábyrgð höfundar
16. júlí 1981
BYGGINGARFULLTRÚINN
HVAMMSTANG
Ólafur Jónsson

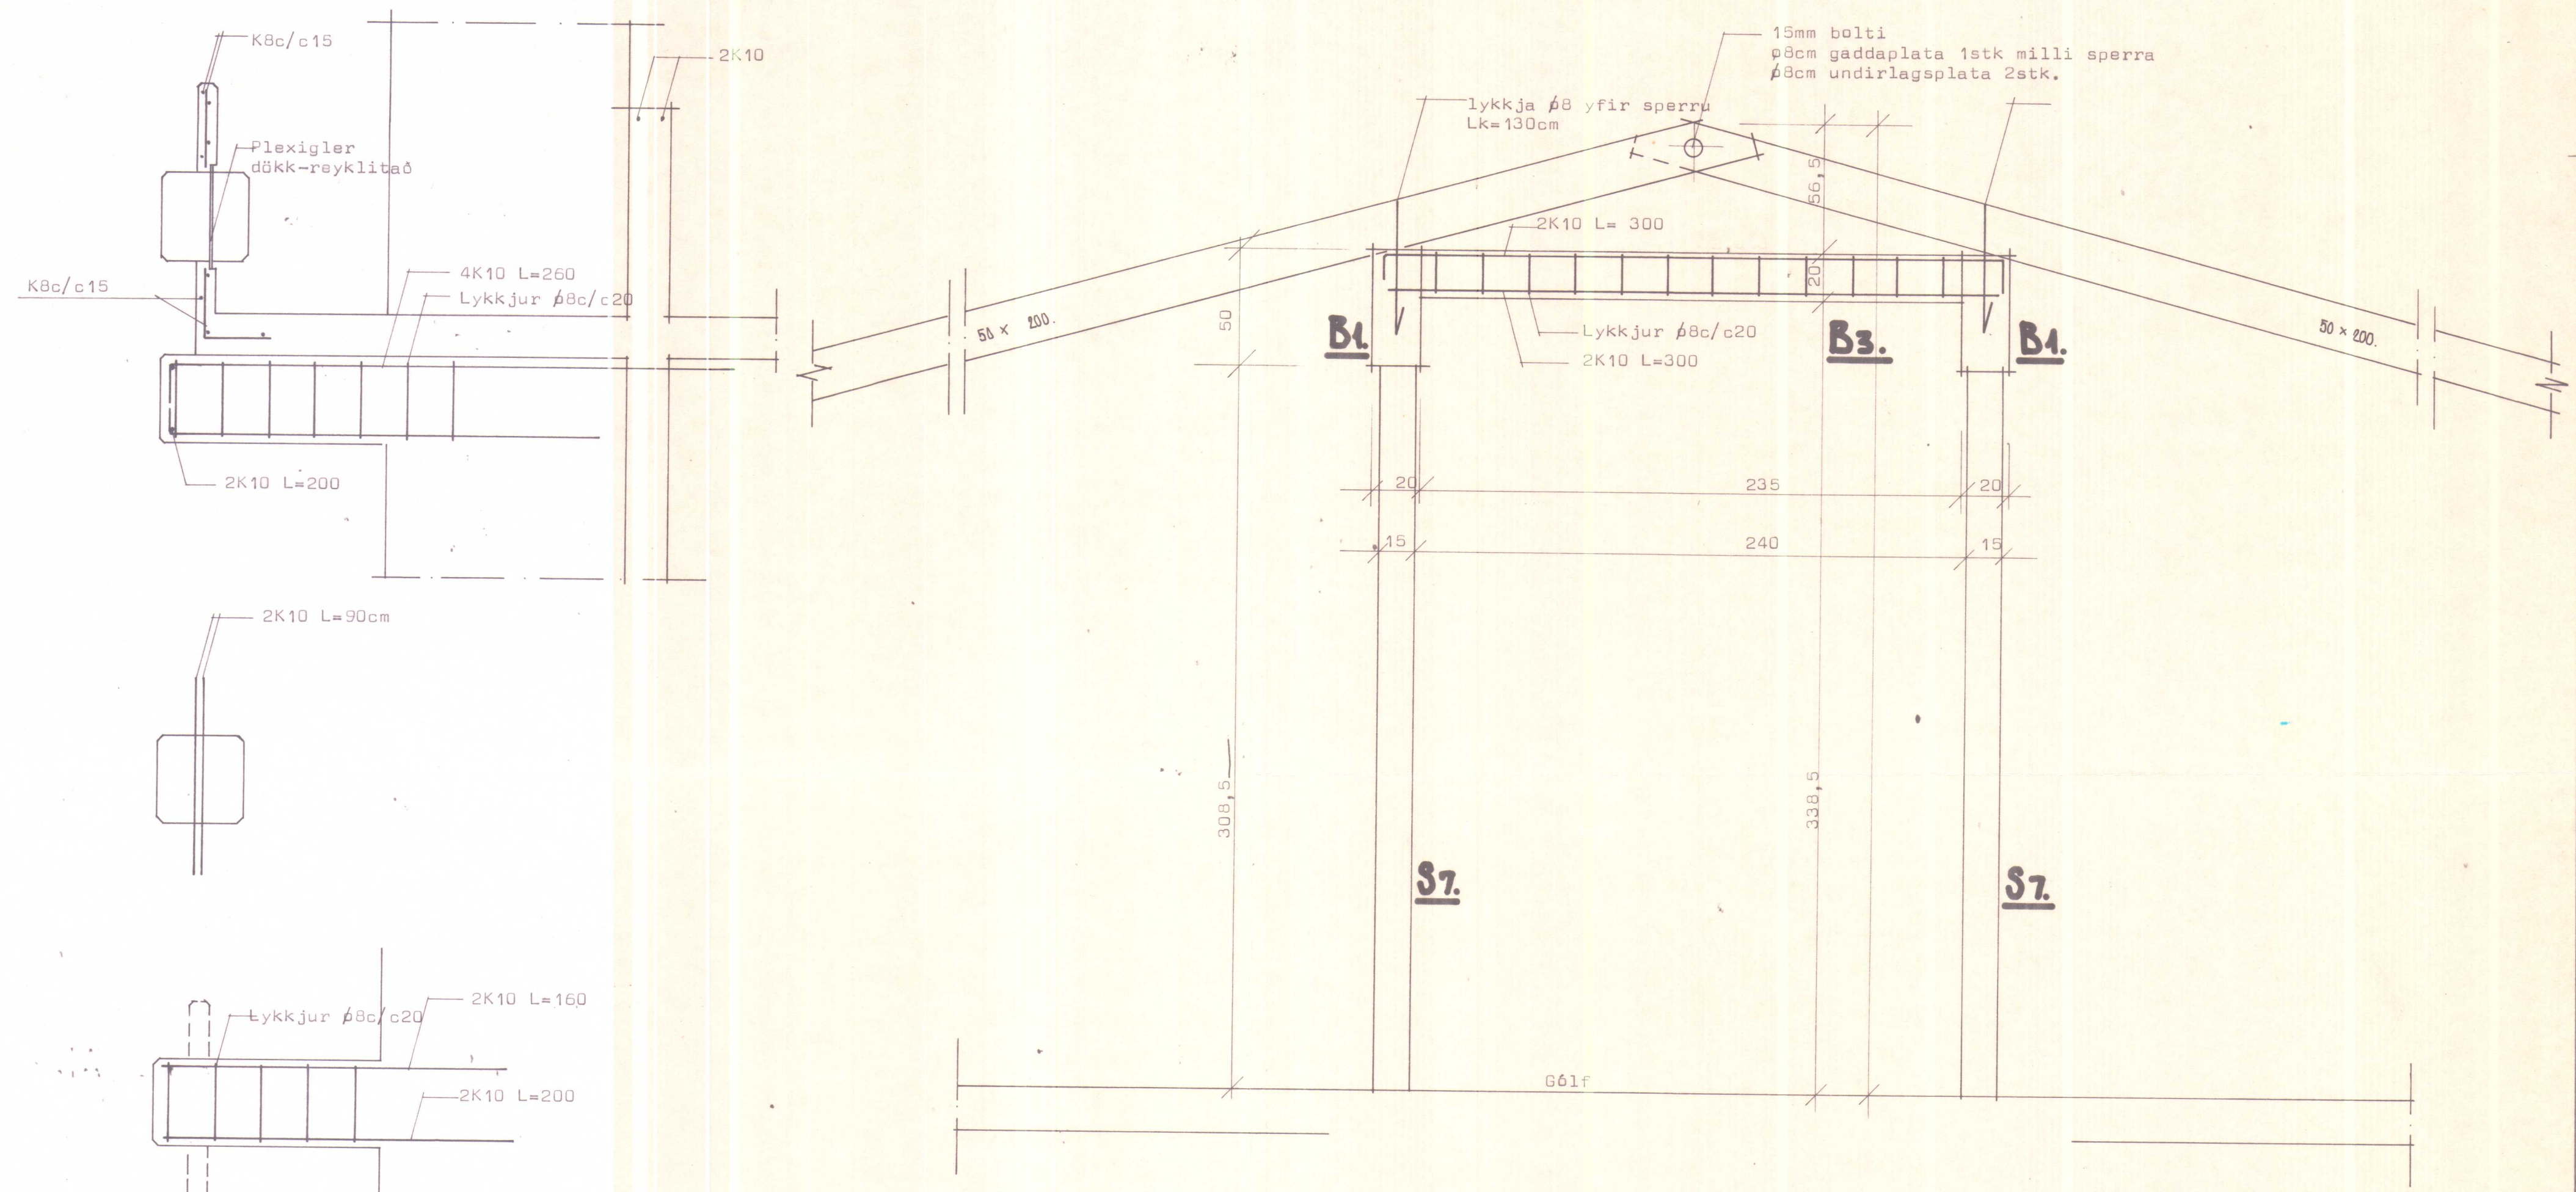

Bendi í svalahandriði

Skrá yfir teikningar af burðarhlutum.

- 2.01 Undirstöður.
- 2.02 Loft yfir kjallara.
- 2.03 Bitar og stoðir.
- 2.04 Pakviðir.
- 2.05 Svalir og pakviðir


STADALHÚS S/F
TEIKNISTOFA SUDURLANDSBRAUT 20 Sími 83141

VERKEFNI	DAGS.	1977	VERK NR H 44.
SVALIR OG ÞAKVIÐIR	MKV.	1:20	
	BR.		
	BLAD NR	2.05	


SIGURÐUR GUDMUNDSSON SIGURÐUR P. KRISTJÁNSSON FTFÍ

MÁNAGATA 6 HVAMMSTANGA


Samp. á ábyrgð höfundar
16. júlí 1981
BYGGINGARFULLTRÚINN
HVAMMSTANGA
Ólafur Jakobsson

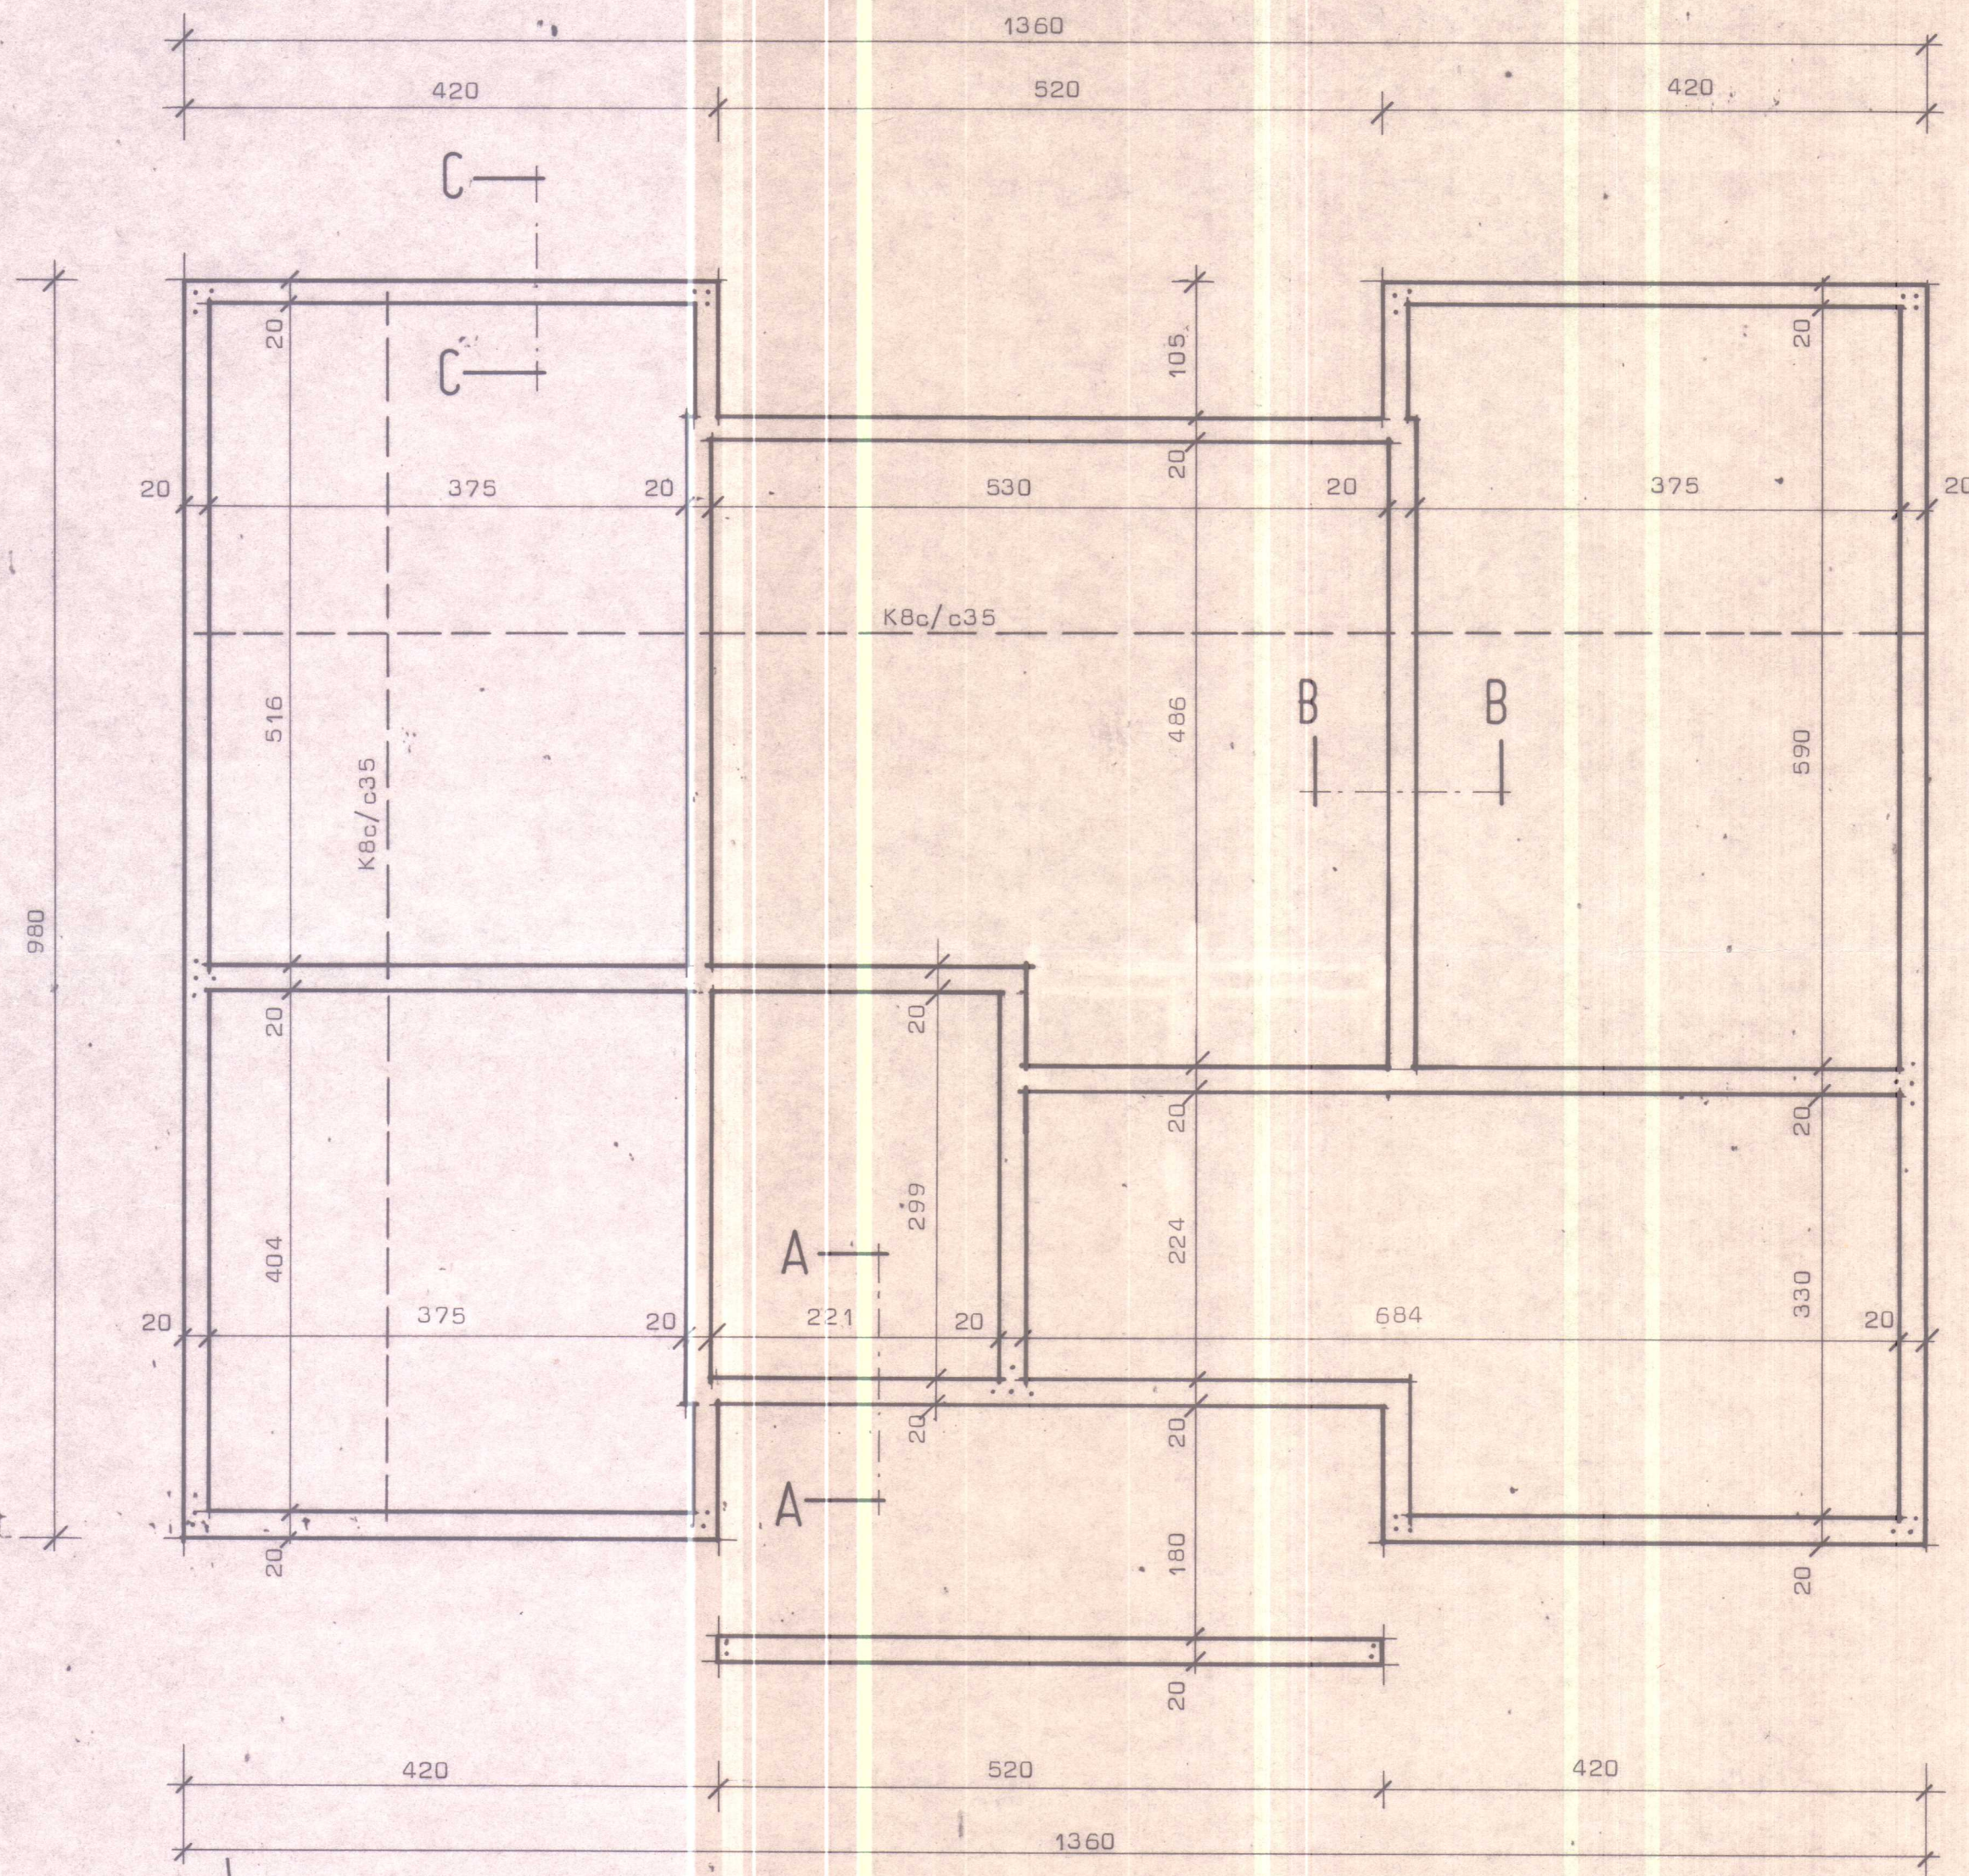

SKRÁ YFIR TEIKNINGAR AF BÚÐARHLUTUM
2.01. UNDIRSTÖÐUR.
2.02. LOFT YFIR NEDRI HÆÐ
2.03. BITAR OG STÖÐIR.
2.04. ÞAKVIÐIR.
2.05. SYALIR OG ÞAKVIÐIR.

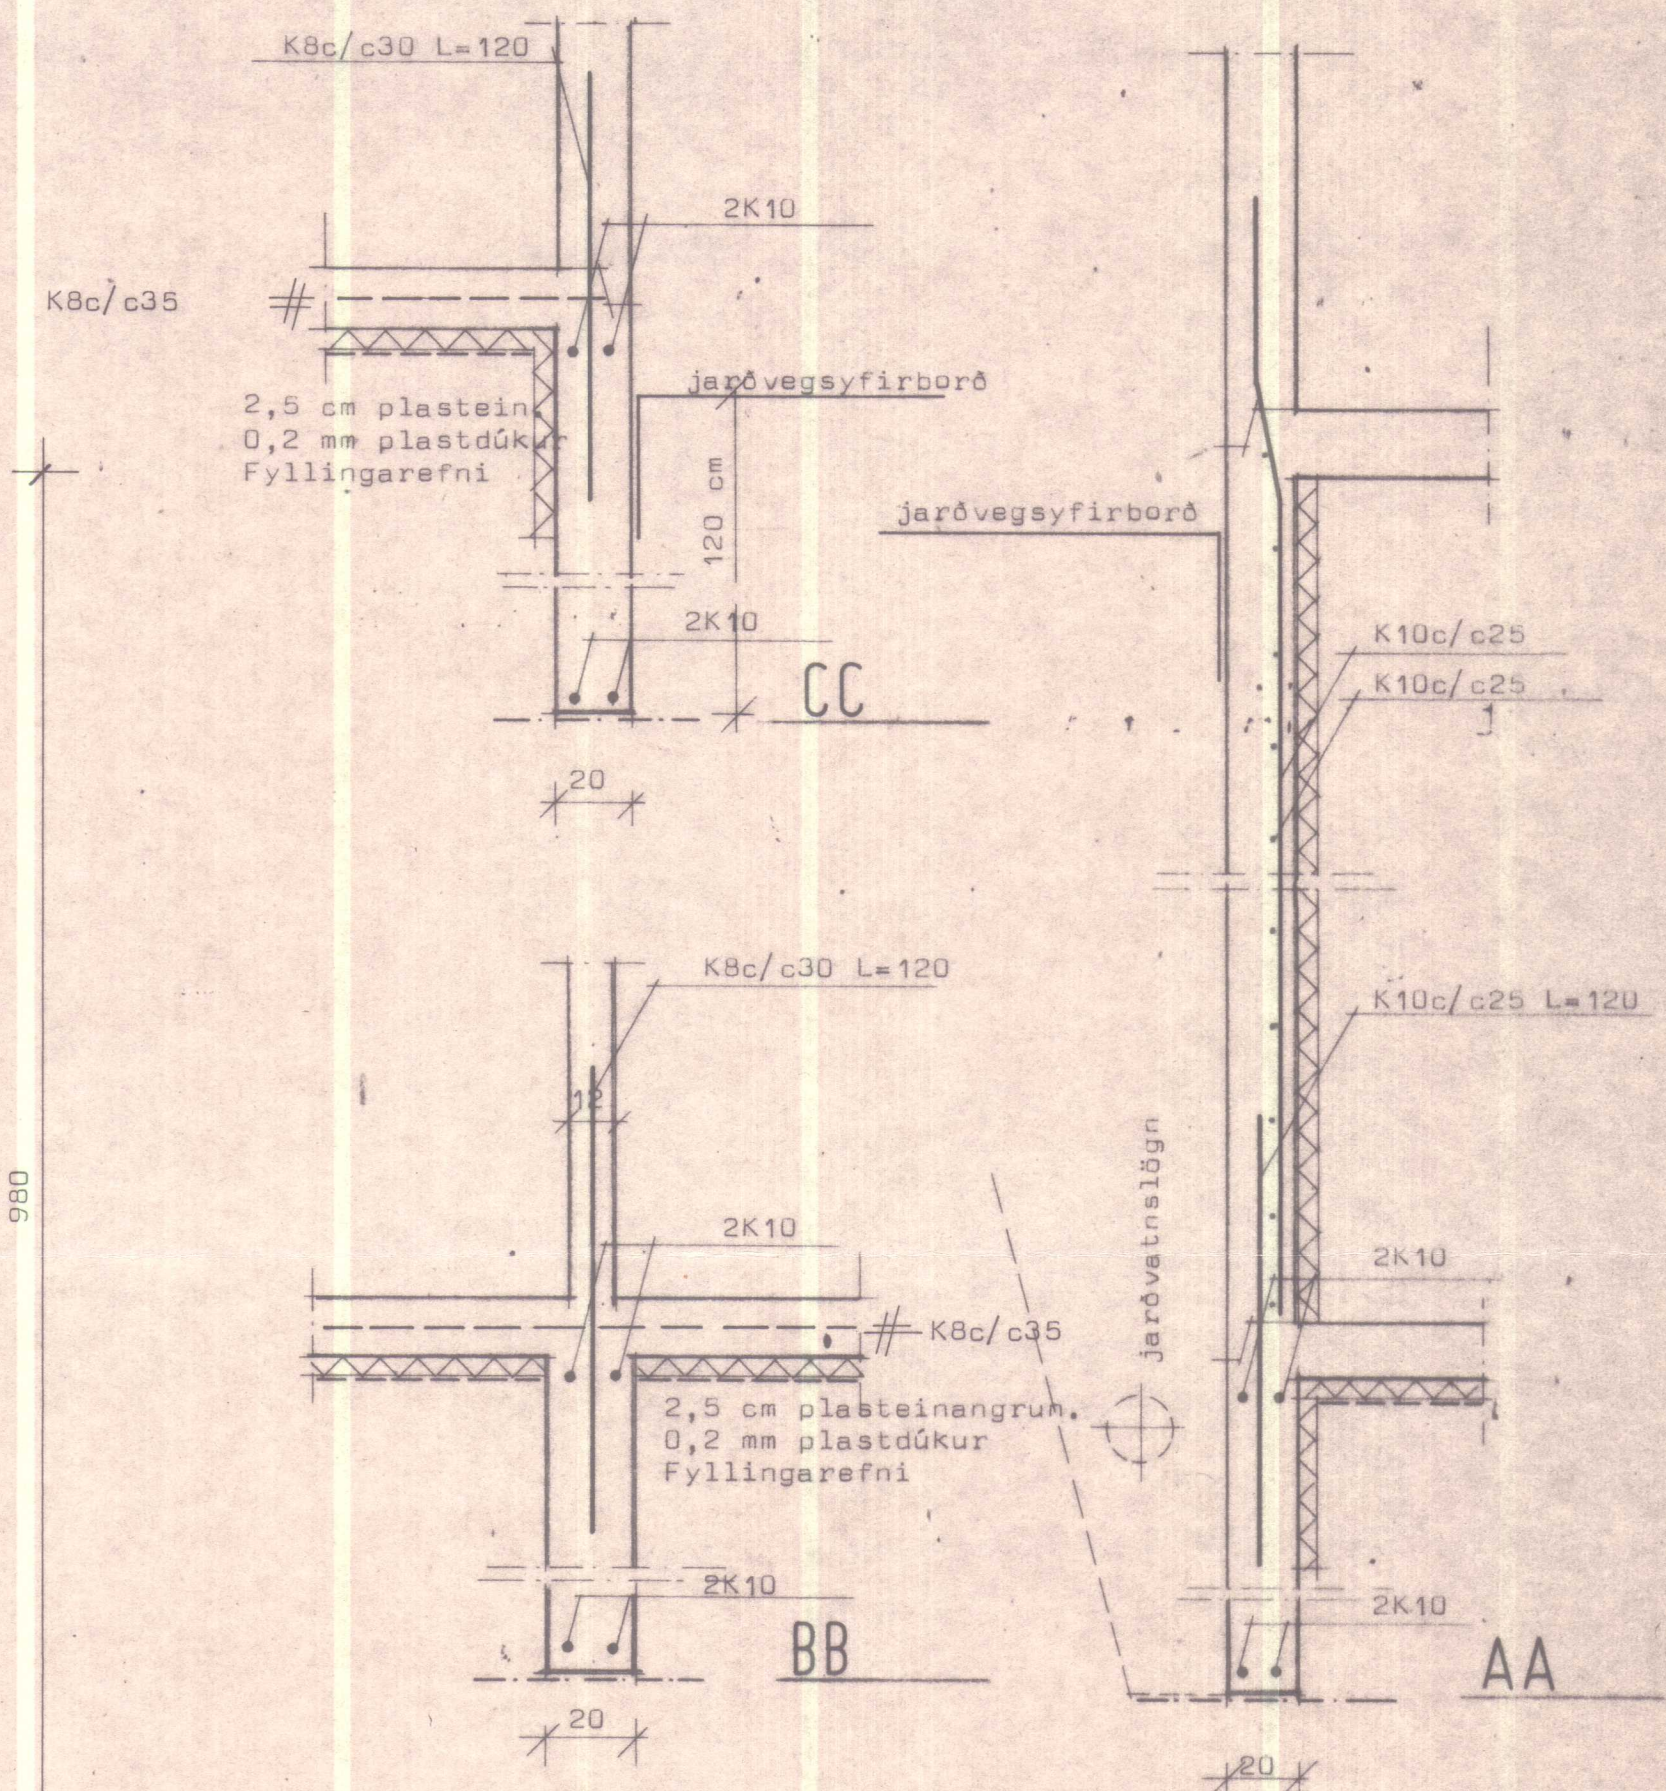

Skýringar:
Grafa skal fyrir undirstöðuveggjum niður á fastan botn og hreinsa vel undan veggjum áður en mót eru smíðuð. Grafa skal allan lausan jarðveg úr grunni og fylla í staðinn með molderlausri mál, þjappa hana í 30 cm þykkum lögum með titrarþjöppu og vata hvert lag áður en þjöppun hefst. Bendistál er kambstál Ks 40 auðkennt með K. Steypa er S200 skv. ISÍ 10. Reiknað er með að í botni sé klöpp eða mólhella.

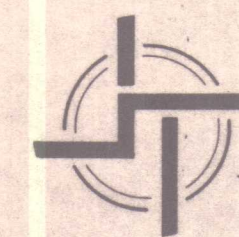

STAÐALHÚS S F

TEIKNISTOFA Síðumúla 31 SÍMI 83141

VERKEFNI	DAGS.	VERK NR
Undirstöður	MKV. 1:20 1:50	H 11
Mánagata 6 Hvammstanga	BR.	
	BLAD NR 2.01.	

SIGURDUR GUÐMUNDSSON SIGURDUR P. KRISTJÁNSSON FTFÍ

MANAGATA 6.
HVAMMSTANGA

PETTİKANTUR - BLSM - BREIÐFJ.

Breyting á plani

TEIKNING SAMÞYKKT Á
ÁBYRGÐ HÖFUNDAR.

28. júlí 1982

Olufur Jóhannsson
BYGGINGAFULLTÖÐINN
Á HVAMMSTANGA

5-CM EINANGRUNARPL.
SLÉTT GALV JÄRN.
PETTING / SLANGA
+ "A-MASSA" - PETTIKITTIL.

LIMIT TRÉ 90/400 L=1460

LASKAR 2-40/145
4-B10

LIMIT TRÉ 90/145

3-8

5-30-250

PL-92-150-5

ST. Du/Di - 88,25 / 80,25

319

318

PL-92-150-5

2-B12

SKÝRINGAR.

BENDISTÁL ER KAMBSTÁL K340 AÐKENNT MEÐ K OG SLÉTT STÁL NR 37. AÐKENNT MEÐ +.
STEYPA ER S160. SKV. 1ST. 10.
SPERRUEFNI SÉ BEINT, HÚSPURKT OG LAUST VÍÐ STÓRA KVISTI OG SPRUNGUR.
BERA SKAL FÚAVERNAREFNI, C-TOX Á ALLA SPERRUENDA OG SAMSEYTI Í MENI.



STAÐALHÚS

TEIKNISTOFA SÚÐURLANDSBRAUT 20 SÍMI 83141

VERKEFNI	DAGS.	VERK NR
ÞAKVÍÐIR OG JARNBENT STEYPA.	MKV. 1:50 1:20.	
MANAGATA 6 HVAMMSTANGA	BR. 1. JÚNÍ 1982 - SKJ.	H. 11.
	BLAD NR 2.04.	

SIGURDUR GUÐMUNDSSON SIGURDUR P. KRISTJÁNSSON FTFÍ







GRUNNMYND MK 1:50.

SKRÁ YFIR TEIKNINGAR, AF BURÐARHLUTUM.

- 2.01. UNDIRSTÖÐUR.
2.02. LÖFT YFIR KJ.
2.03. ÞITAR OG STÖÐIR. S4. S5. B2.
2.04. ÞAKVÍÐIR.
2.05. SVALIR OG ÞAKVÍÐIR. B3.

BMF STÖÐARFESTING

Samþ. á ábyrgð höfundar
16. júlí 1991
BYGGINGARFELTÚINN
Ólafur Jónsson

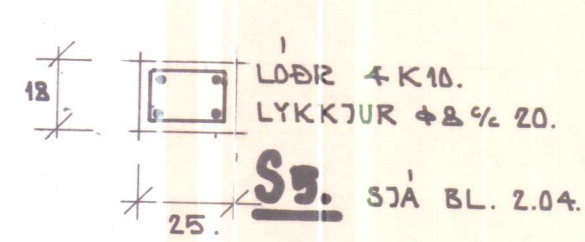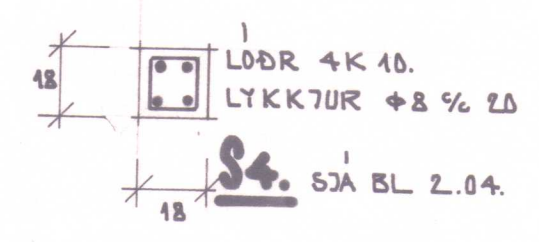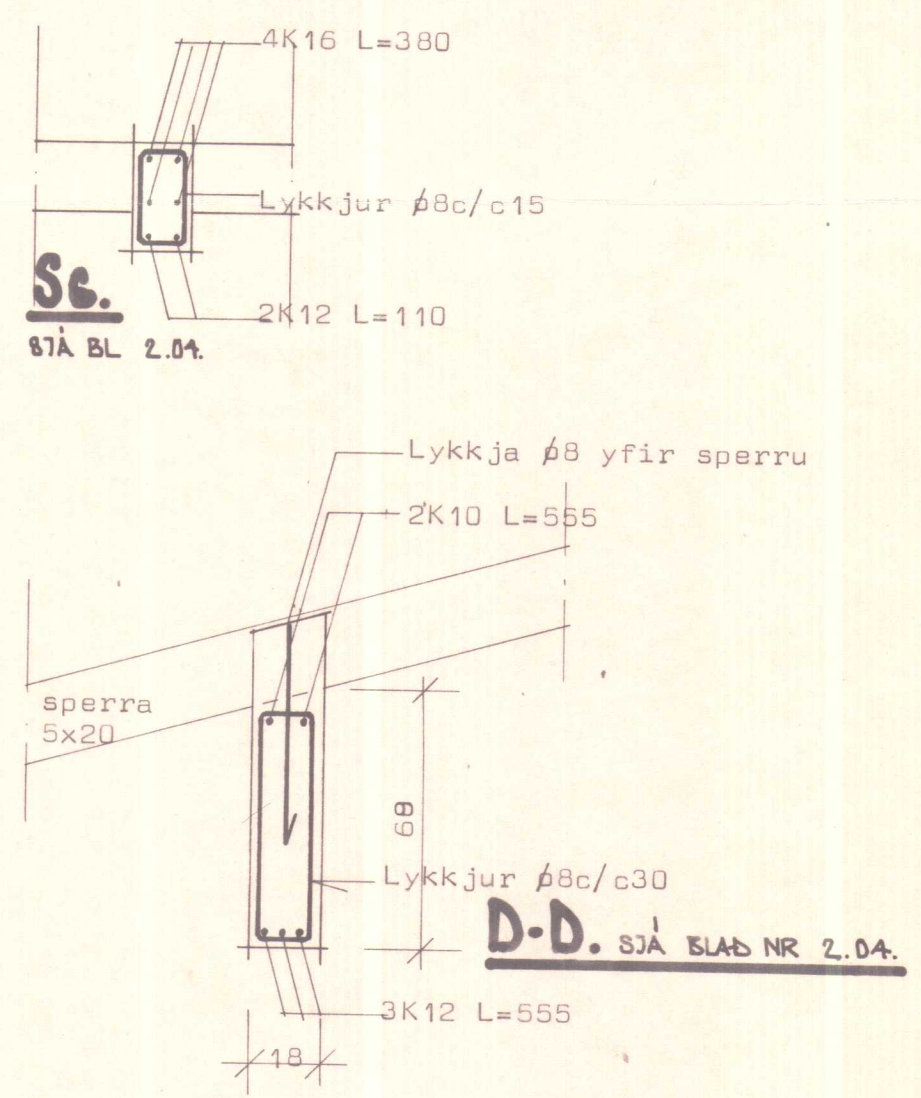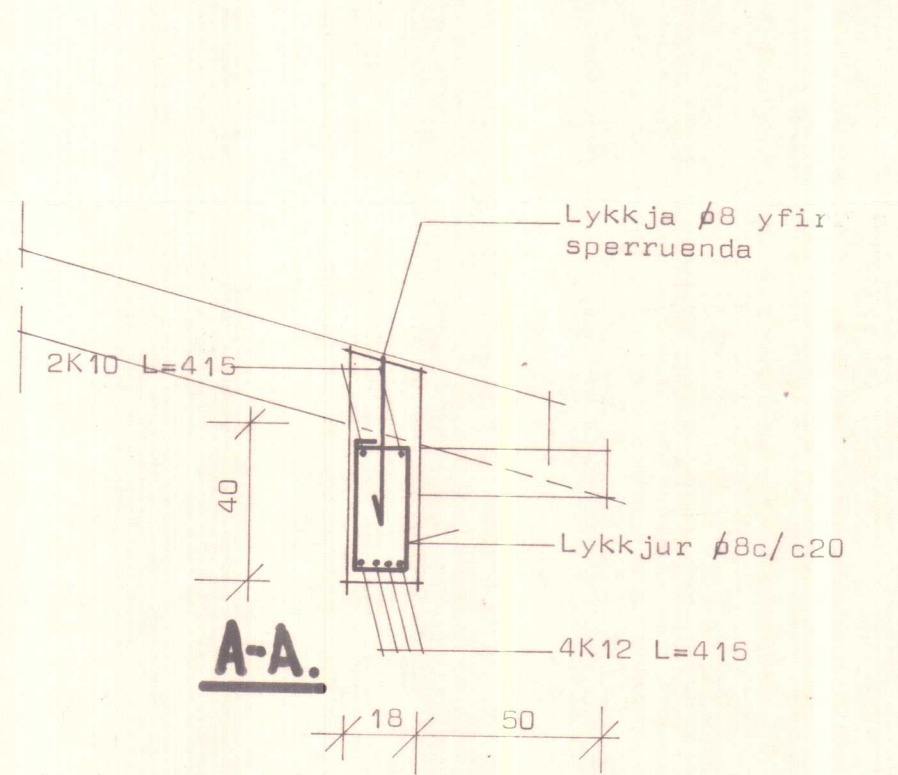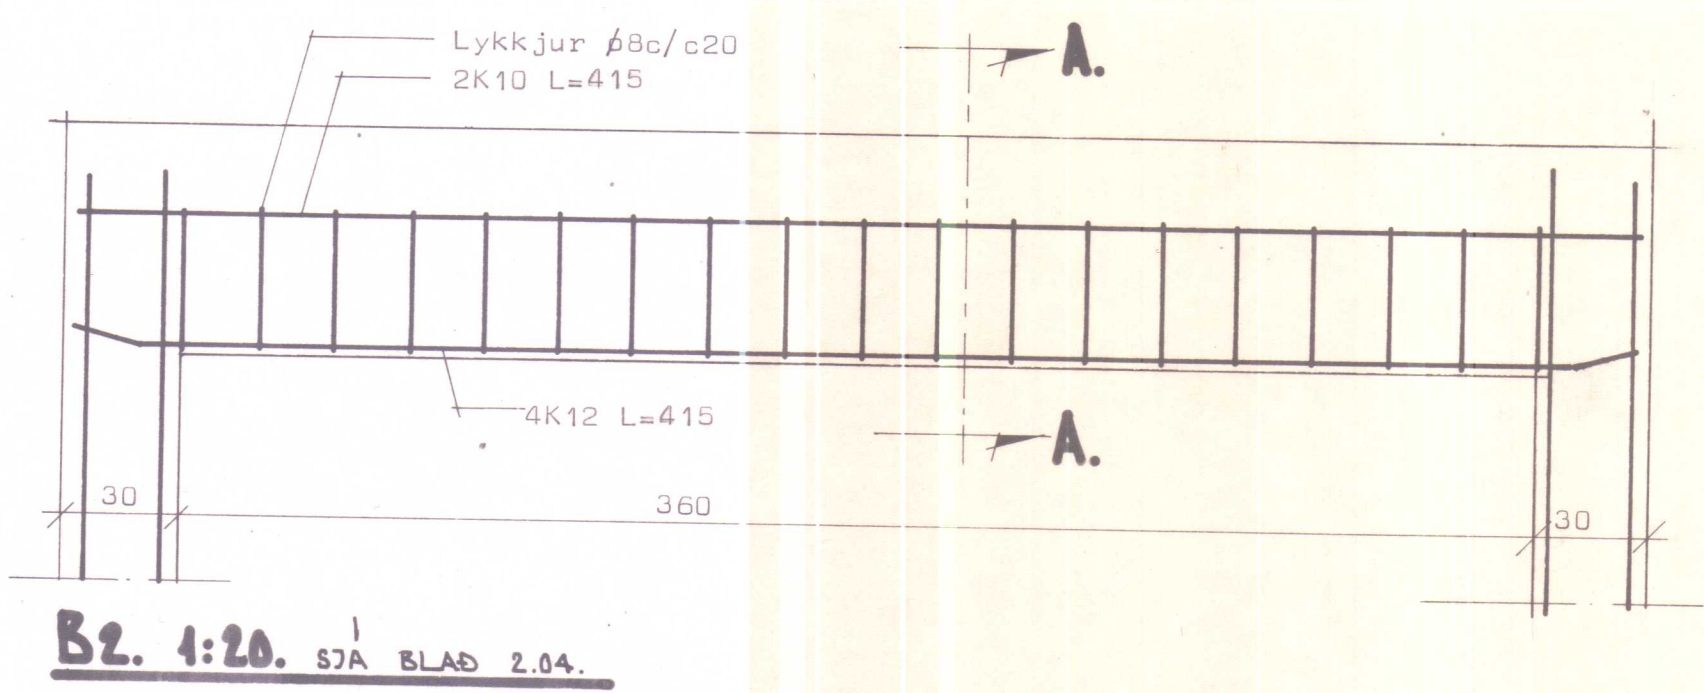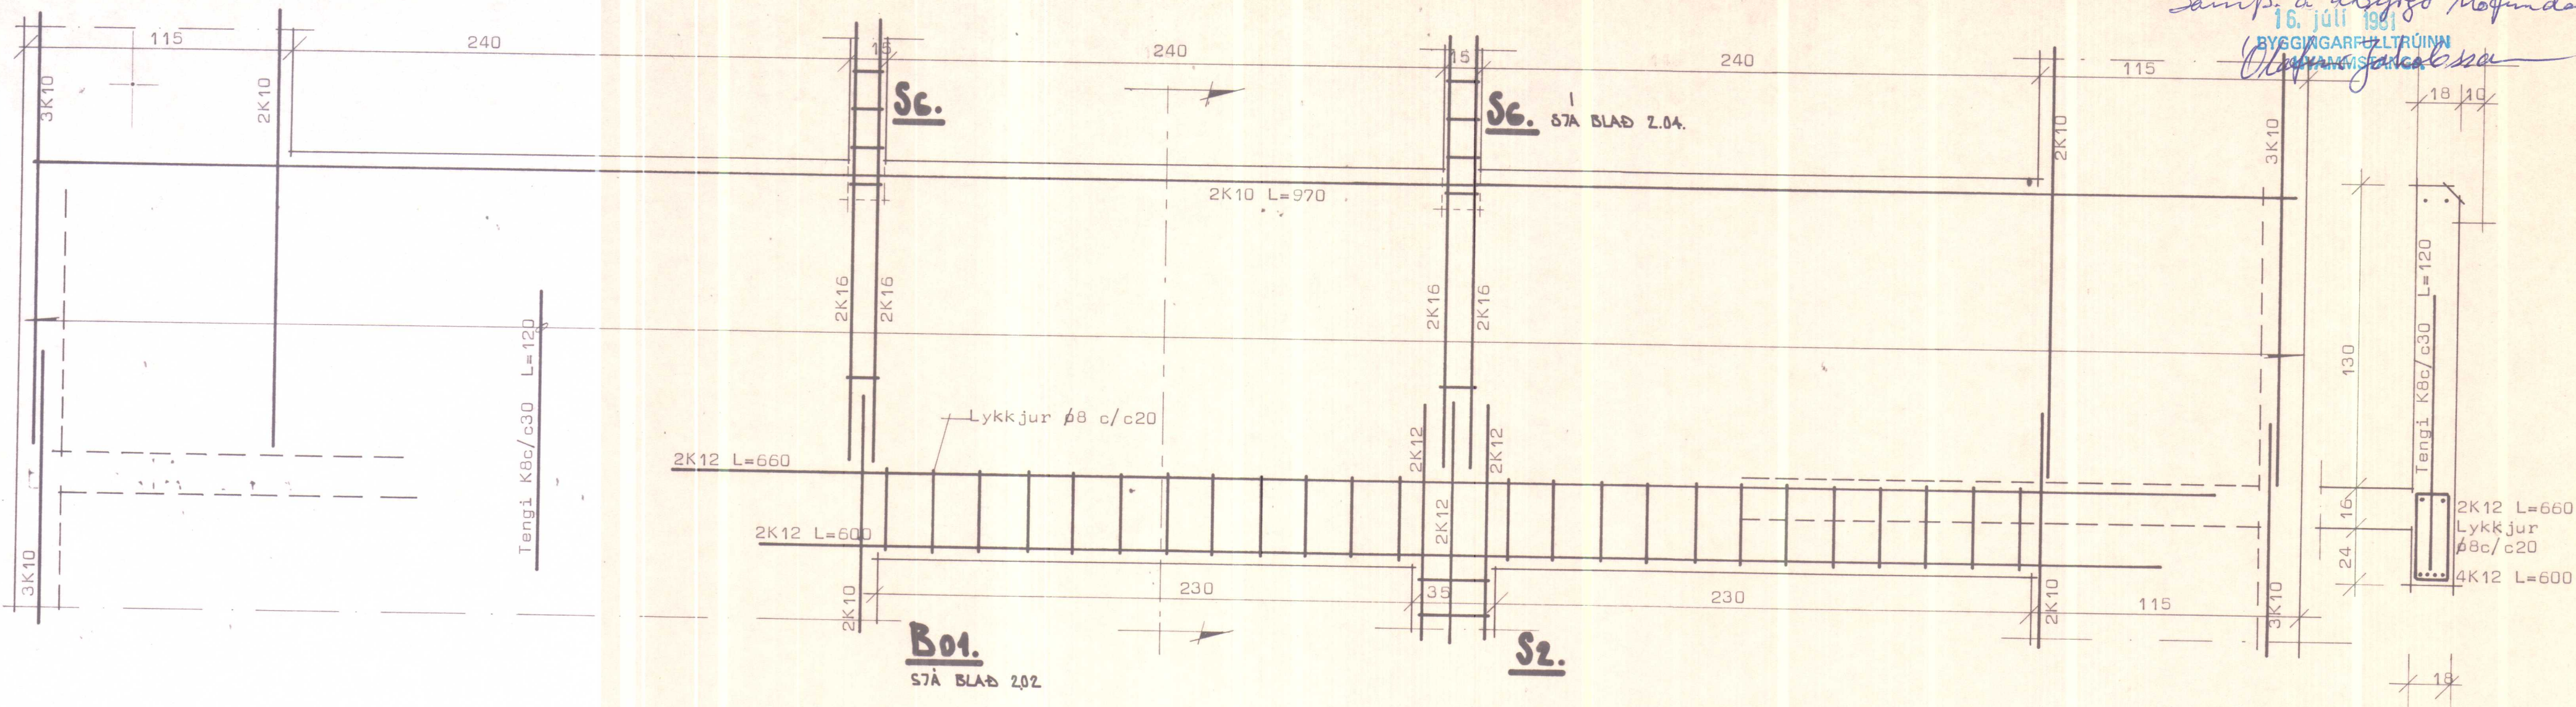

- SKRA YFIR TEIKNINGAR AF BURÐARHLUTUM
- 2.01 Undirstöður.
 - 2.02 Loft yfir neðri hæð
 - 2.03 Bitar og stoðir
 - 2.04 Þakviðir
 - 2.05 Svalir og þakviðir

STAÐALHÚS

TEIKNISTOFA SUDURLANDSBRAUT 20 SÍMI 83141

S/F

VERKEFNI BITAR OG STÖÐIR	DAGS.	1977	VERK NR H.44.
	MKV.	1:20	
	BR.		
	BLAD NR	2.03	

SIGURÐUR GUDMUNDSSON



SIGURÐUR P. KRISTJÁNSSON

FTFÍ

MÁNAGATA 6 HVAMMSTANGA

Samp. á ábyrgð höfundar
16. júlí 1981
BYGGINGARFULLTRÚINN
HVAMMSTANGA
Ólafur Jónsson

Ath: Þar sem jarðvegur liggur öðrumegin að vegg í 1,2m hæð eða meir skal benda vegg í samræmi við snið A-A á blaði nr 2.01.

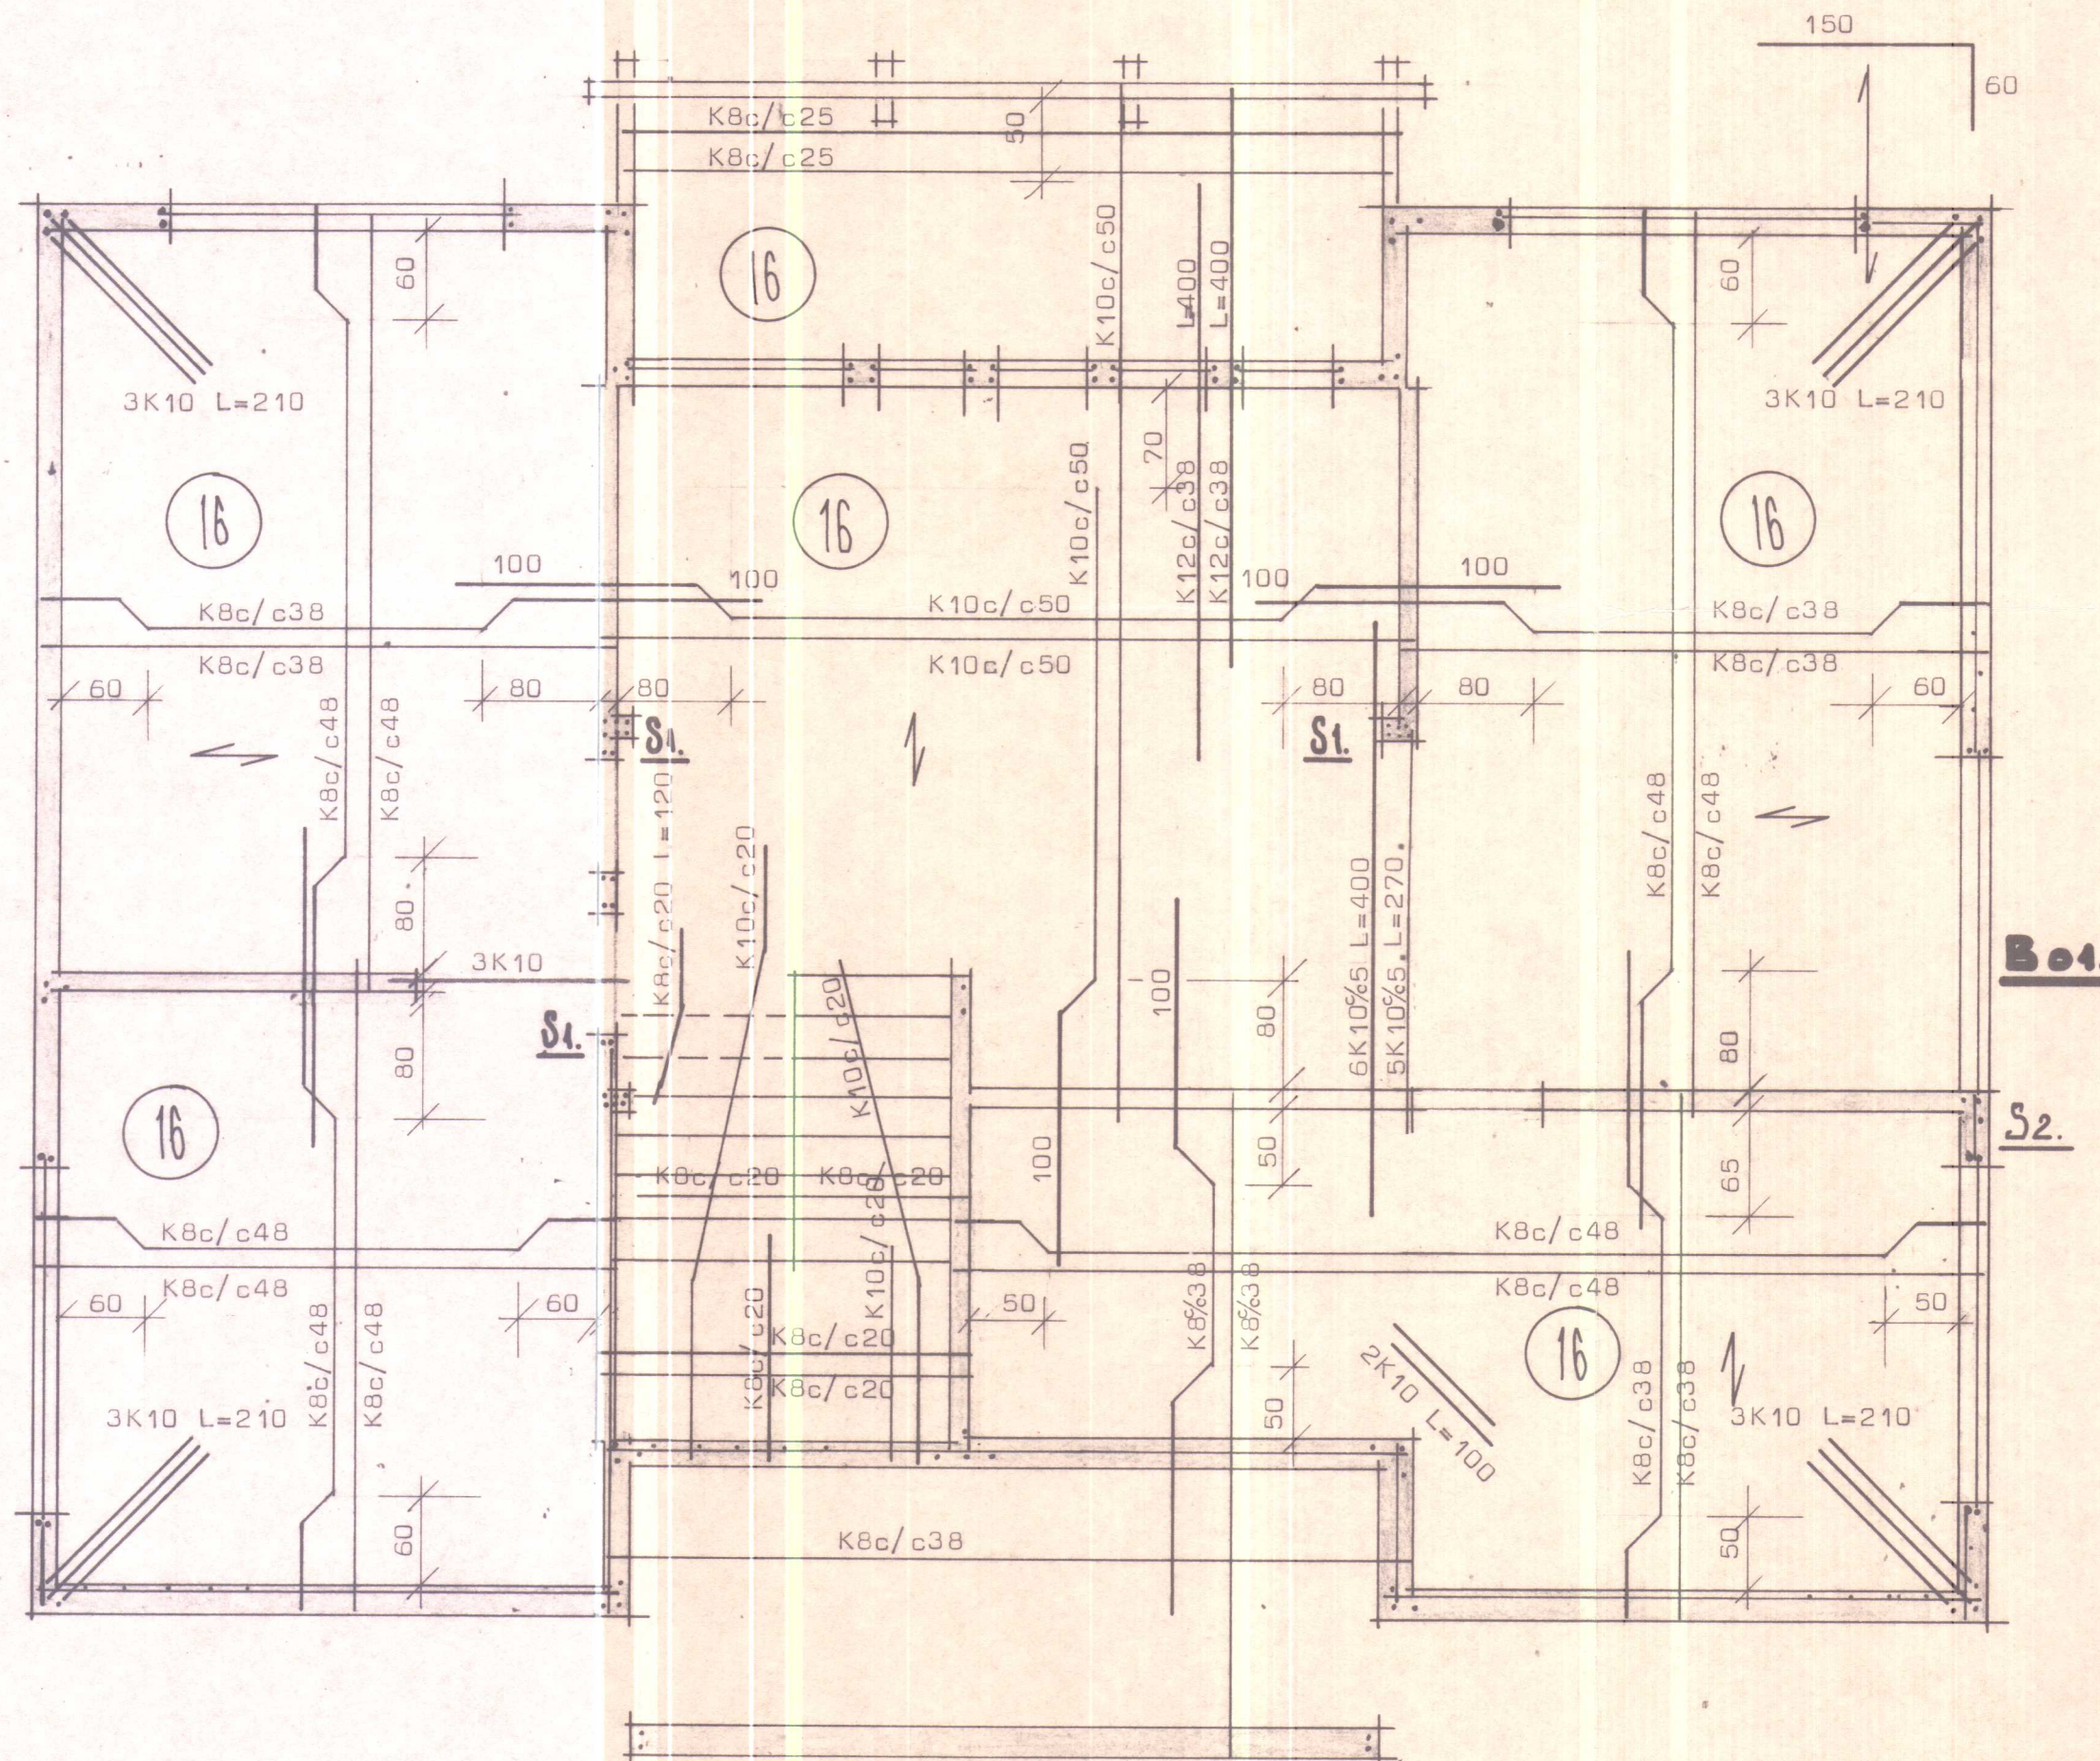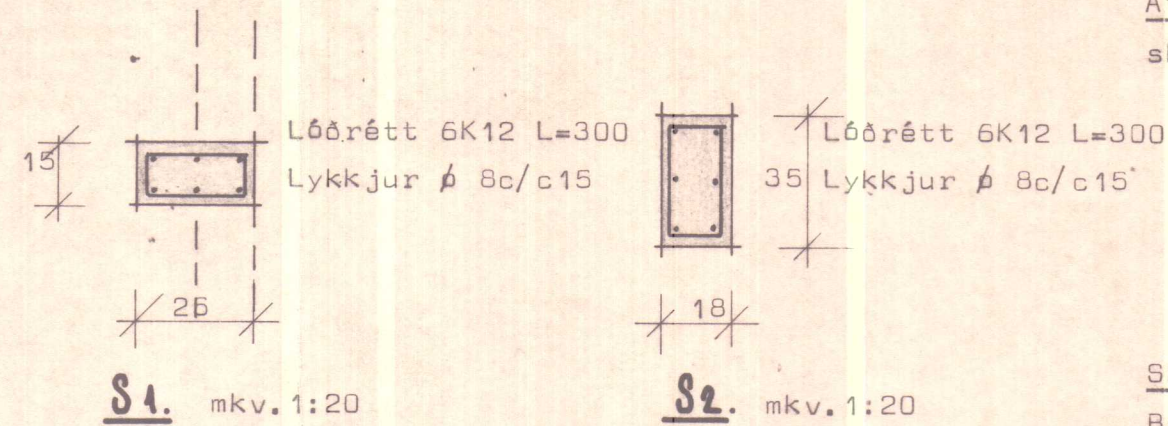

Grunnmynd neðri hæðar mkv. 1:50

SKÝRINGAR:

Bendistál er kambstál Ks 40 með $R_e = 2000 \text{ kp/cm}^2$ auðkennt með K og slétt stál nr. 37. auðkennt með þ.
Uppmeð og undir glugga og hurðar komi 2K10 en yfir op komi 3K10 nema annað sé tekið fram. Veggir bendist lóðr/lár með K10%30.
Lóðréttar stengur séu 3m langar, en láréttar stengur nái 50cm úrfyrir op eða séu samfelld um fleiri op.
Í steypuskil milli plötu og veggja komi lóðrétt tengi K8c/c30 L=120cm allan úthring hússins.
Í plötum beygist önnur hver bendistöng upp í efra borð í þeirri fjarlægð frá undirstöðuvegg sem gefin er upp á grunnmynd.
Bíl milli bendistanga eru gefin upp í cm milli beinna stanga innbyrðis og uppbyggðra stanga innbyrðis, mæld milli stangamiðja. Fjarlægð bendistáls frá yfirborði steypu sé 1cm innanhúss en 2cm utanhúss.
Gata skal þess að bending í efra borði plötu troðist ekki niður. Steypa er S 200 samkv. IST 10.
Nota skal titrara við lagningu steypu, sigmál steypu sé 6-8cm.

SKRA YFIR TEIKNINGAR AF BURDAHLUTUM.

- 2.01 Undirstöður.
- 2.02 Loft yfir neðri hæð.
- 2.03 Bitar og stuðir.
- 2.04 Þakviðir.
- 2.05 Svalir og þakviðir.
- Tala í hring merkir plötupykkir í cm.

MERKINGAR:

- Neðsta bending í plötu leggist samsíða merki.
- Bending í neðra borði plötu.
- Bending í efra borði plötu.



STAÐALHÚS S F

TEIKNISTOFA

Stöðumúla 31

SÍMI 83141

VERKEFNI	DAGS.	1981.	VERK NR
LOFT YFIR NEÐRI HÆÐ, JARNBENT STEYPA	MKV.	1:50 1:20	
Mánagata 6 Hvammstanga	BR.	marz '81.	
	BLAD NR	202	

H 41.

SIGURÐUR GUÐMUNDSSON SIGURÐUR P KRISTJÁNSSON FTFI