




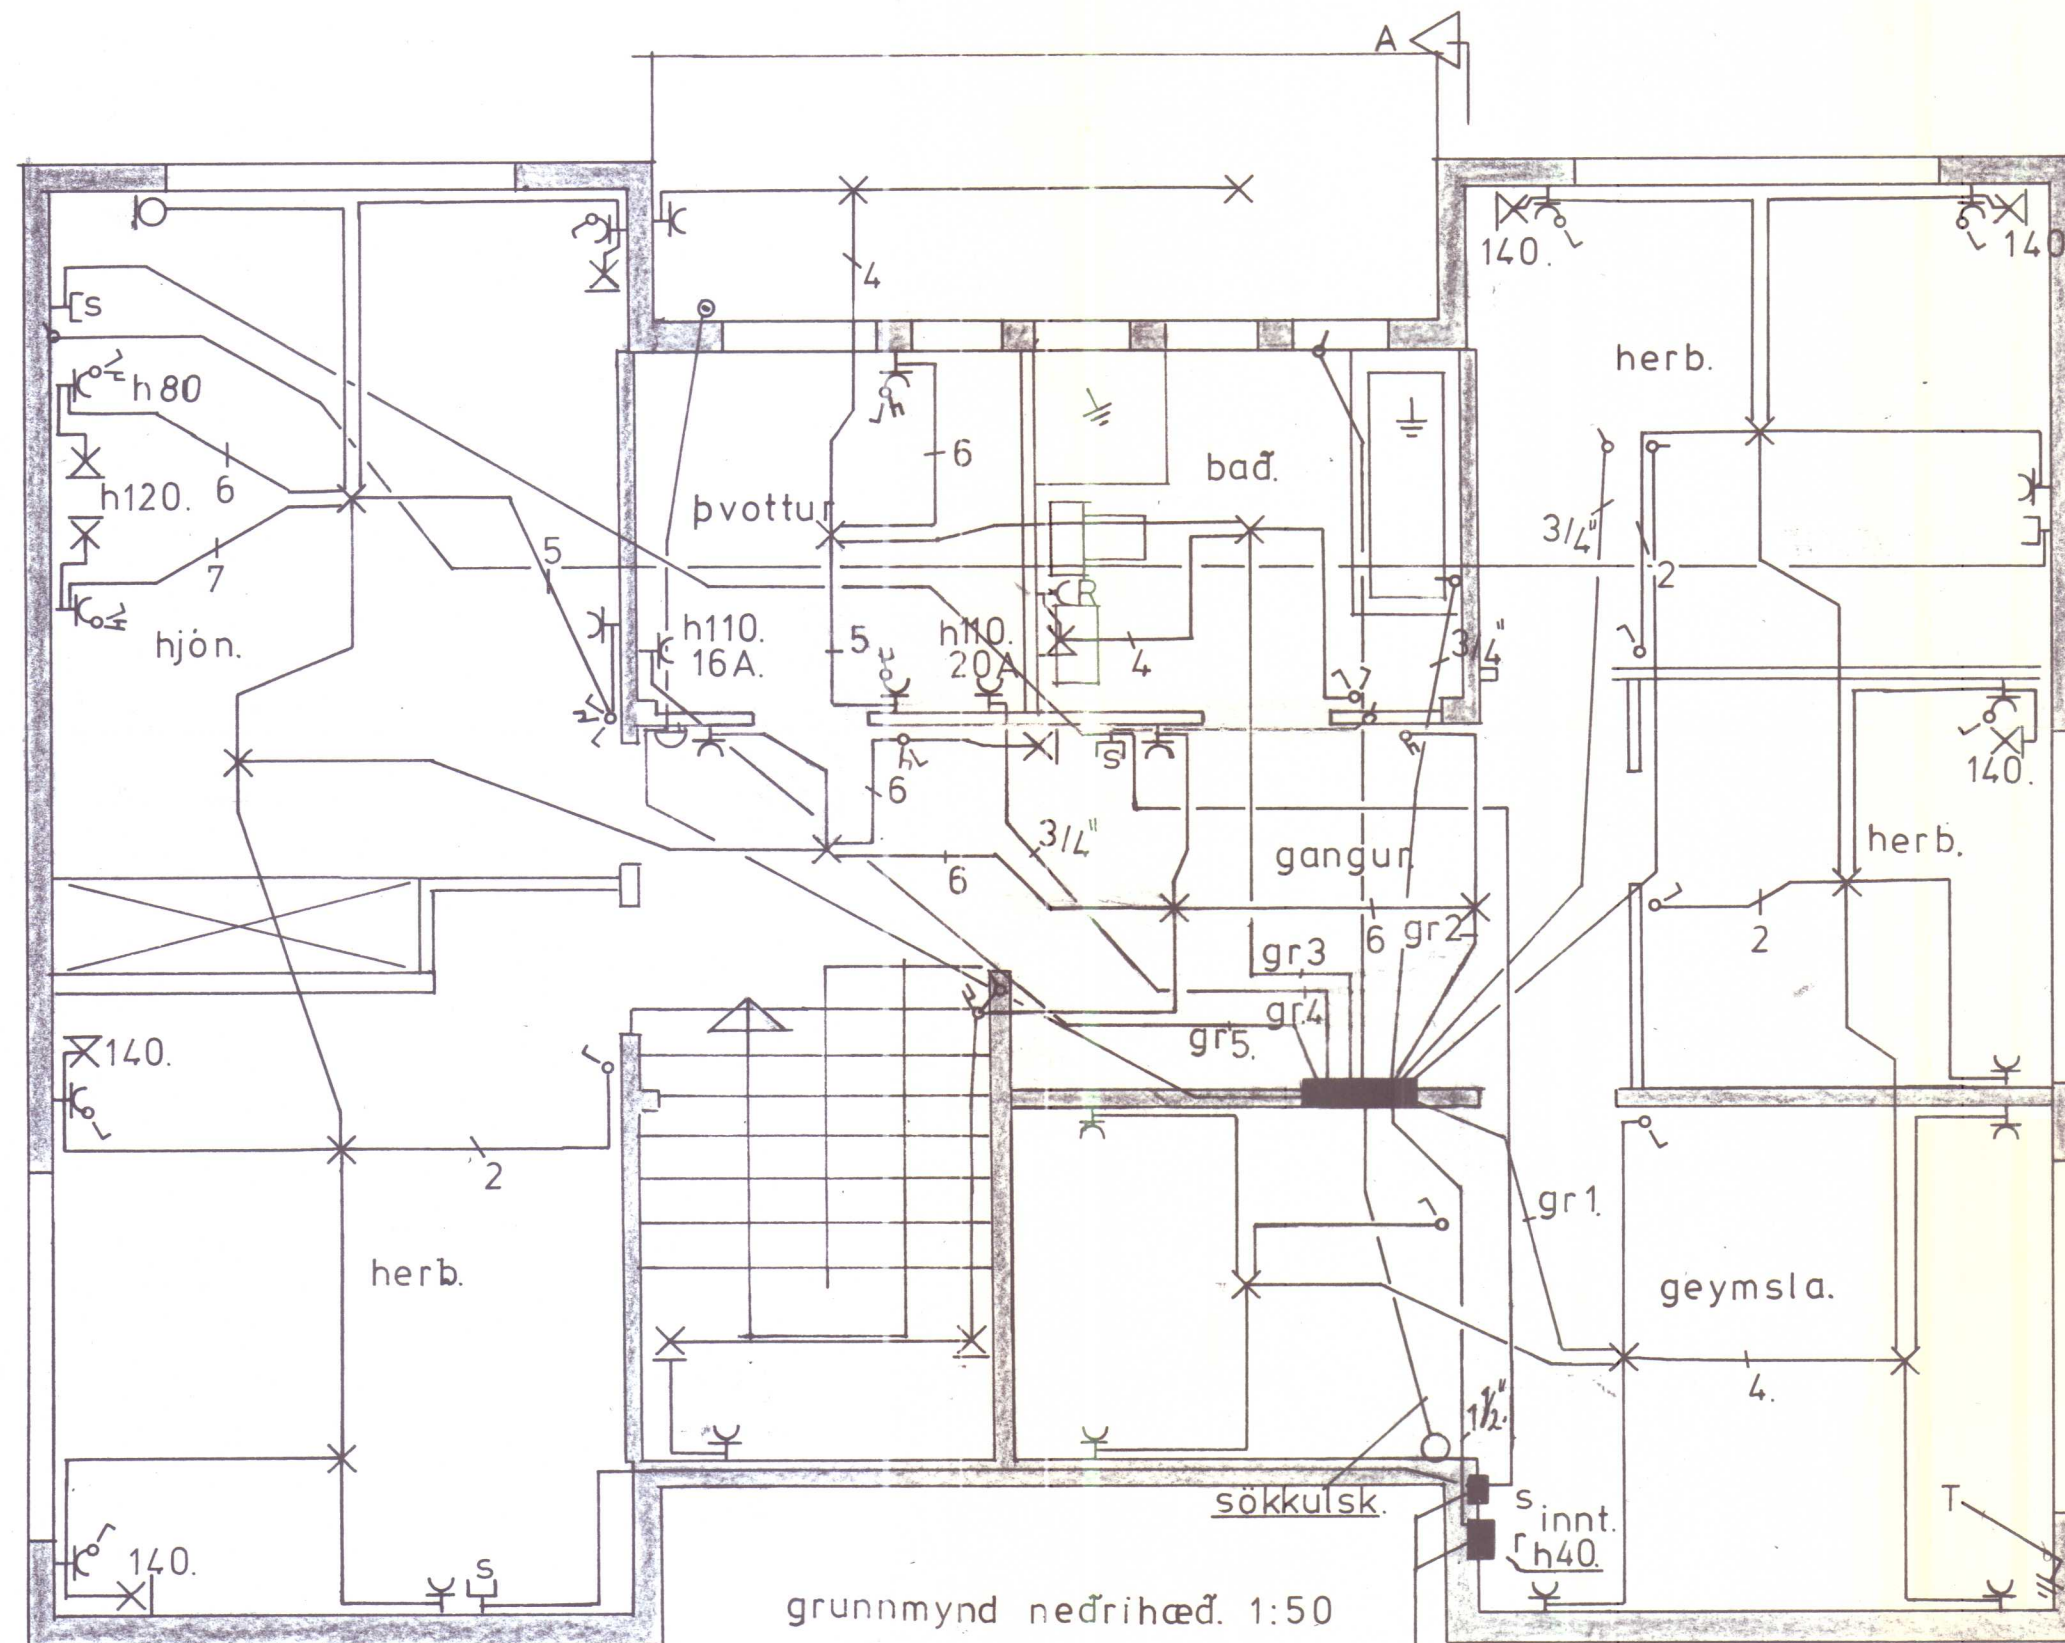

grunnmynd neðrihæð. 1:50

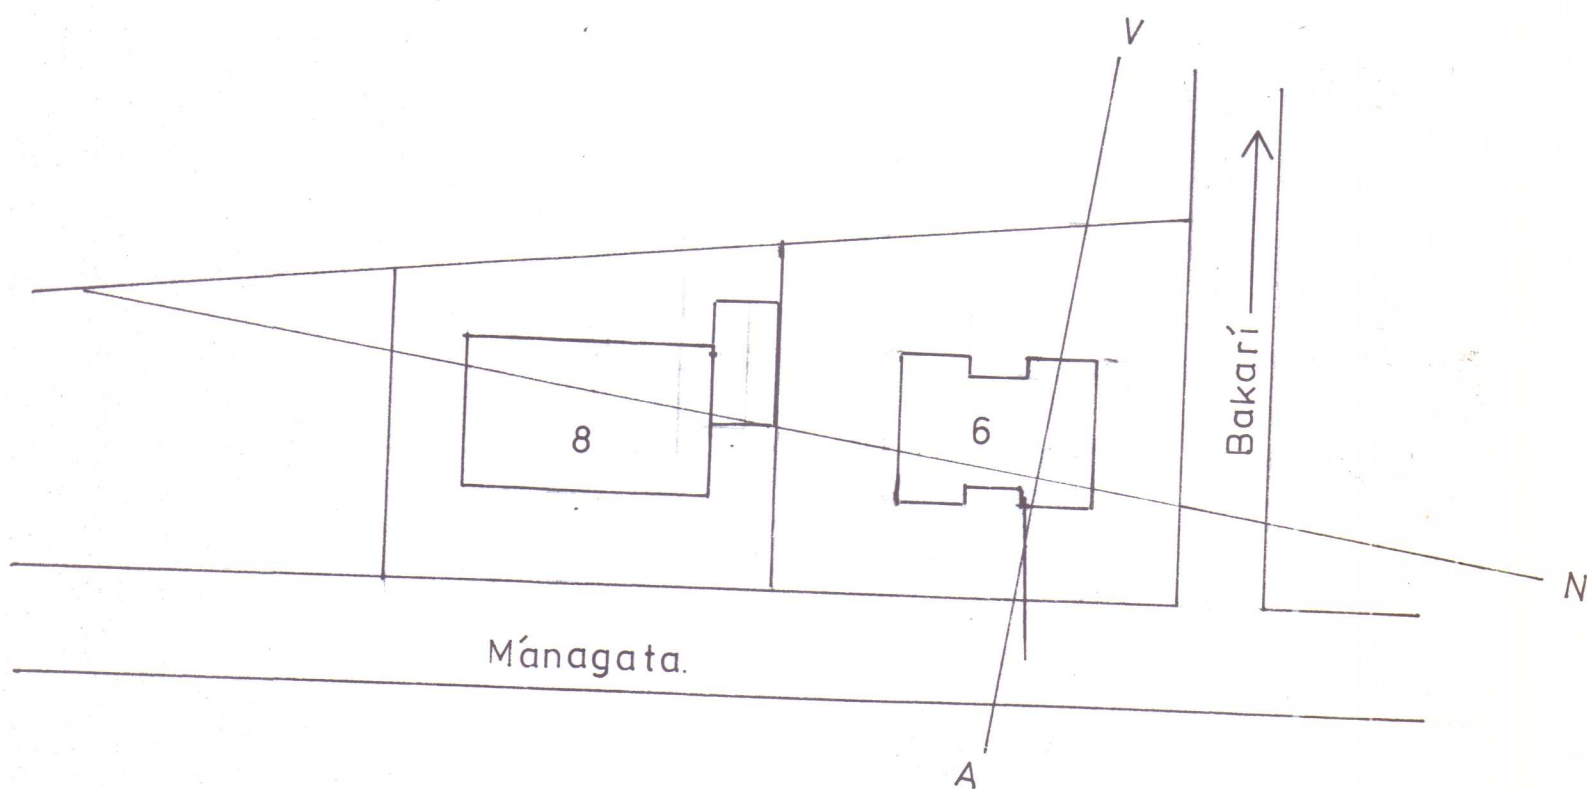

afstöðumynd. 1:500

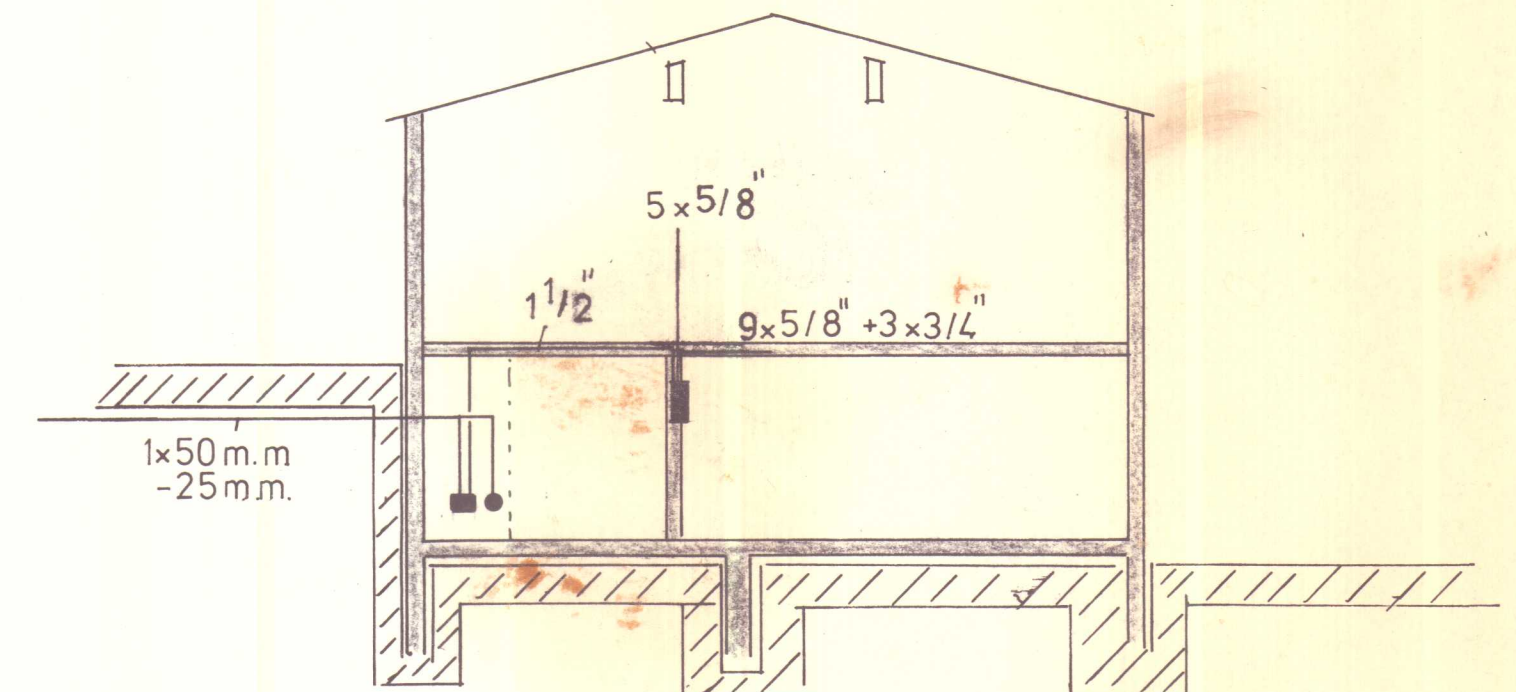

sníð. m.k.v. 1:100

nema annars
sé getið.

1. pipur séu 5/8" idregnar 3x1,5q vir.
2. málst. rofa og tengla sé 10A.
3. rofar skulu vera 100cm frá gólfi.
4. tenglar. 20
5. veggj. 180
6. öll mál í cm frá frágengnu gólfi eða beinangruðum vegg.
7. til snertisennuvarnar skal nota lekaliða, núllun og tvöfalda einangrun.
8. við staðsetningu á milli veggjum skal fara eftir smíðateikn.


afnot af teikningu þessar
er óheimil án leifis.

1474


Rafur sk. A. 22/4 85
Tryggvi Ingvarsson
Fituendur

Raftákn Hvammstanga sími 95-1337

Guðmundur Sigurðsson löggjafm.	
Íbúðarhús. Mánagata 6. Hvt.	
m.k.v. 1:50 1:100 1:500	Raflögn neðrihæð sníð afstöðumynd.
ágúst. 82.	
blað 1 af 2.	Guðm. Píg.

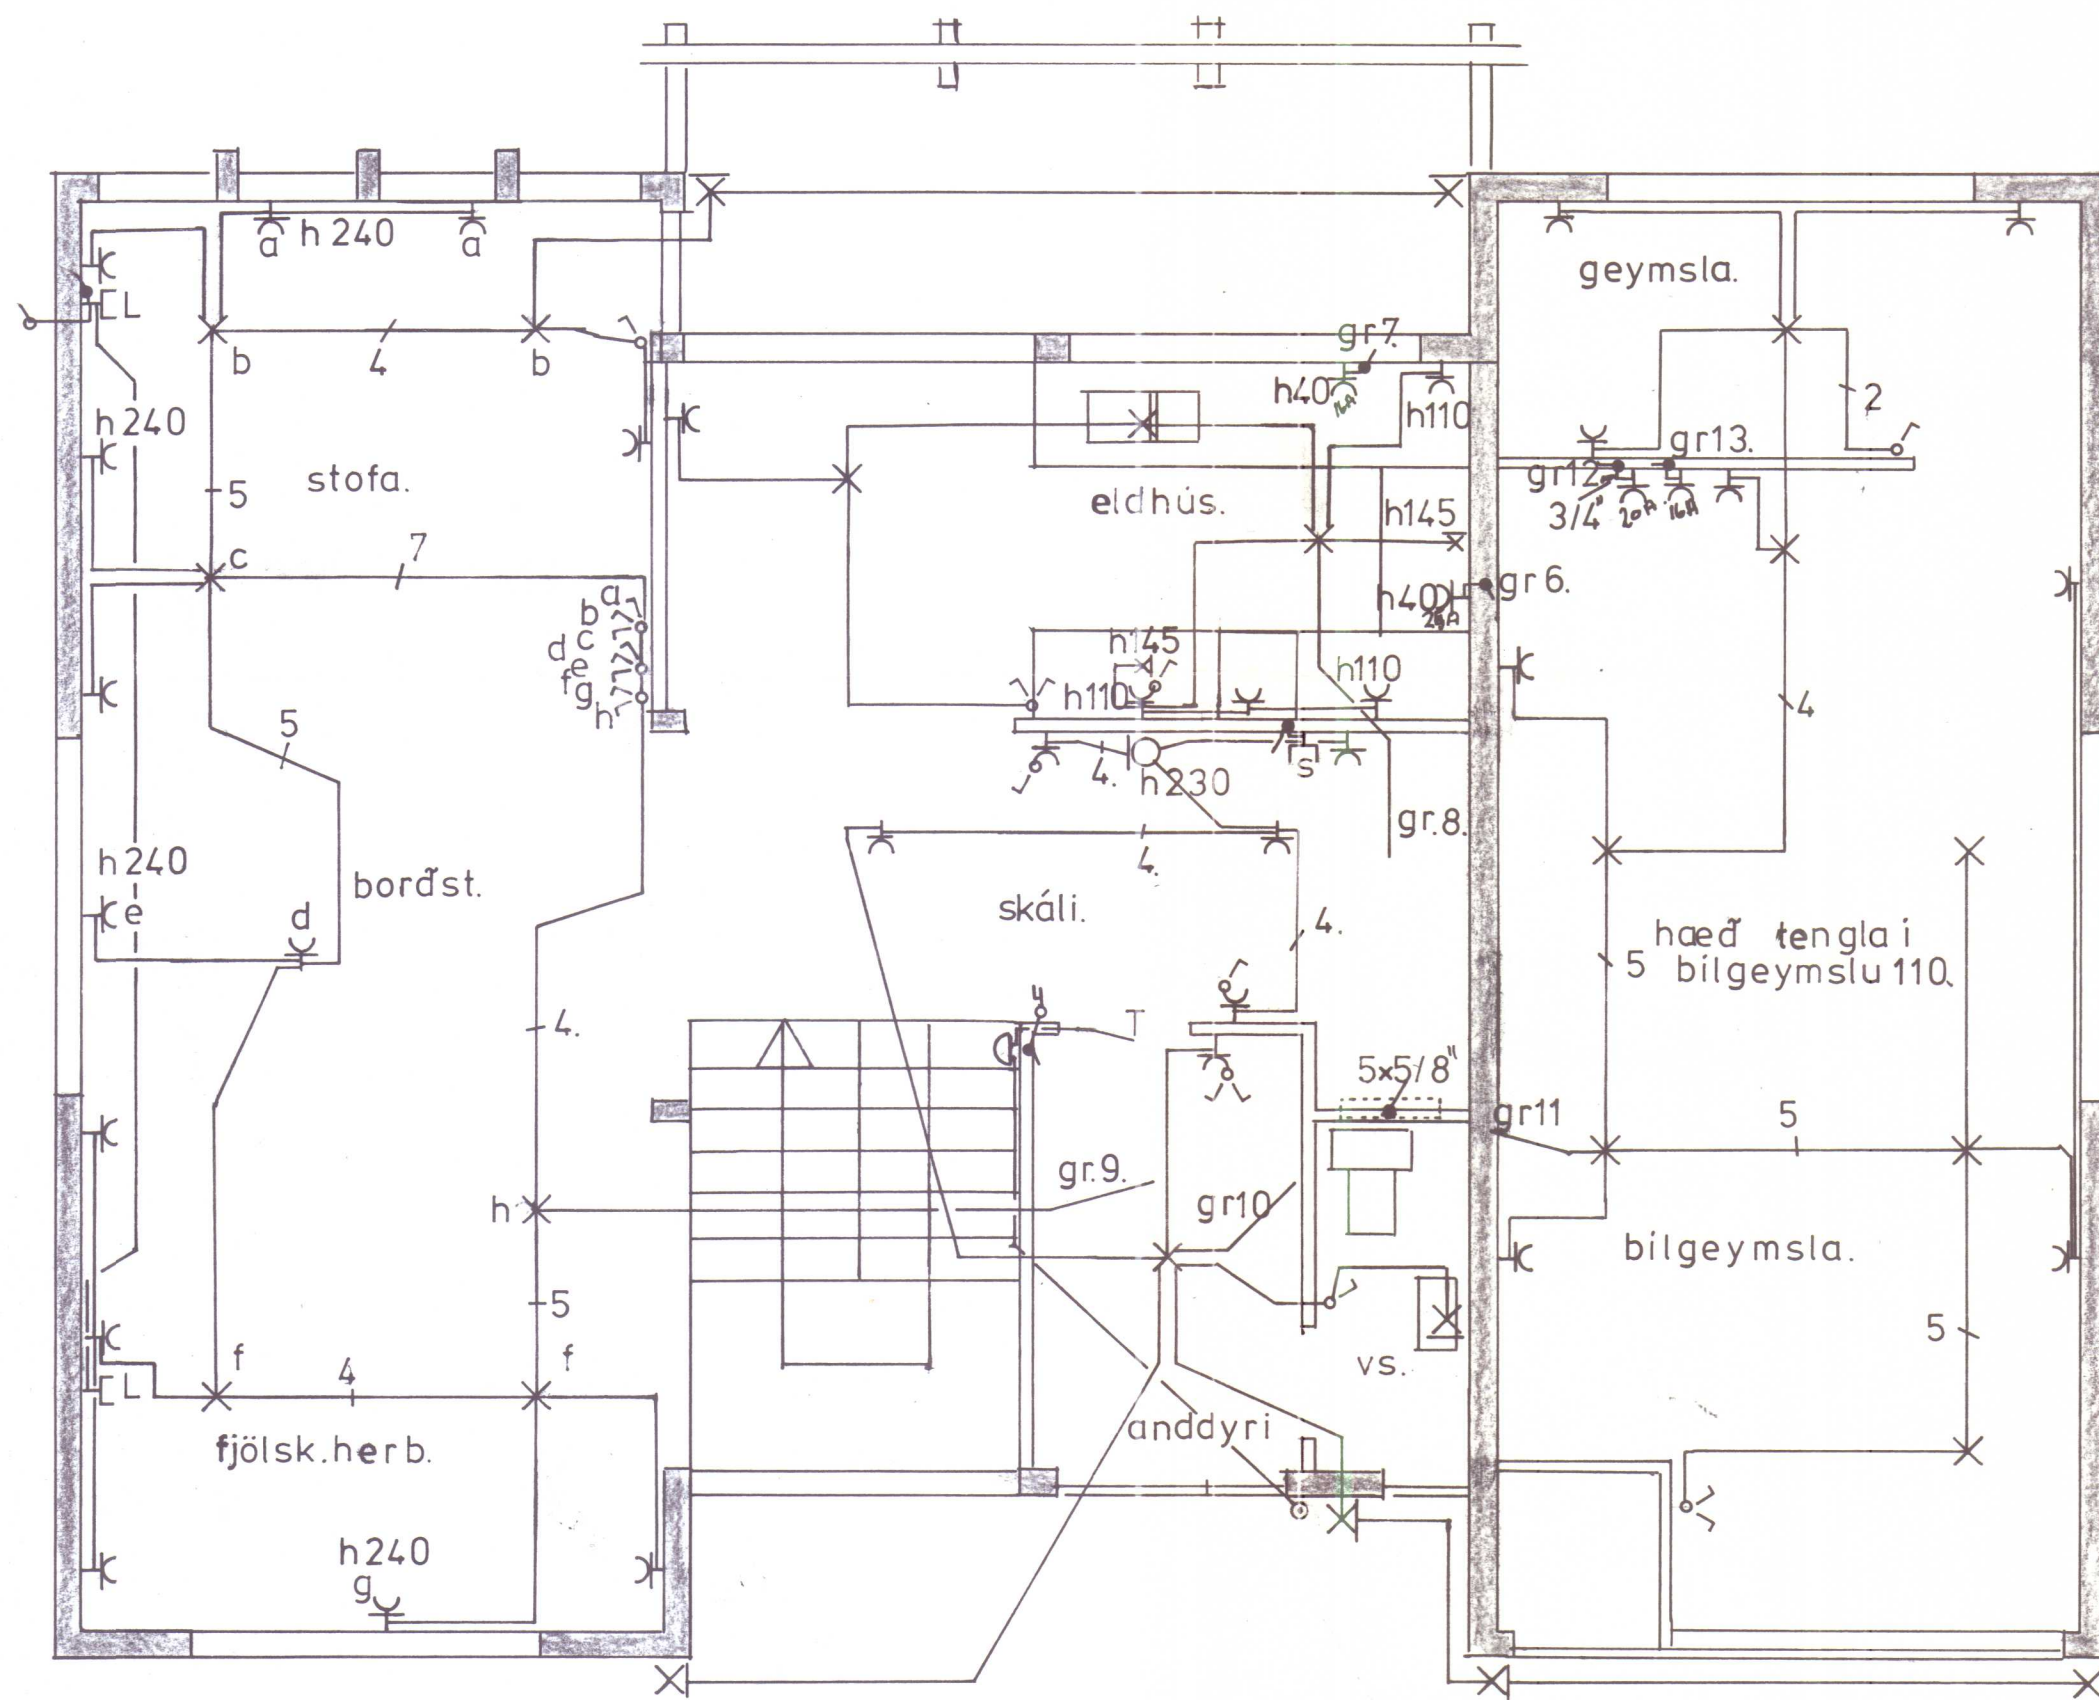

grunnmynd efrihæð

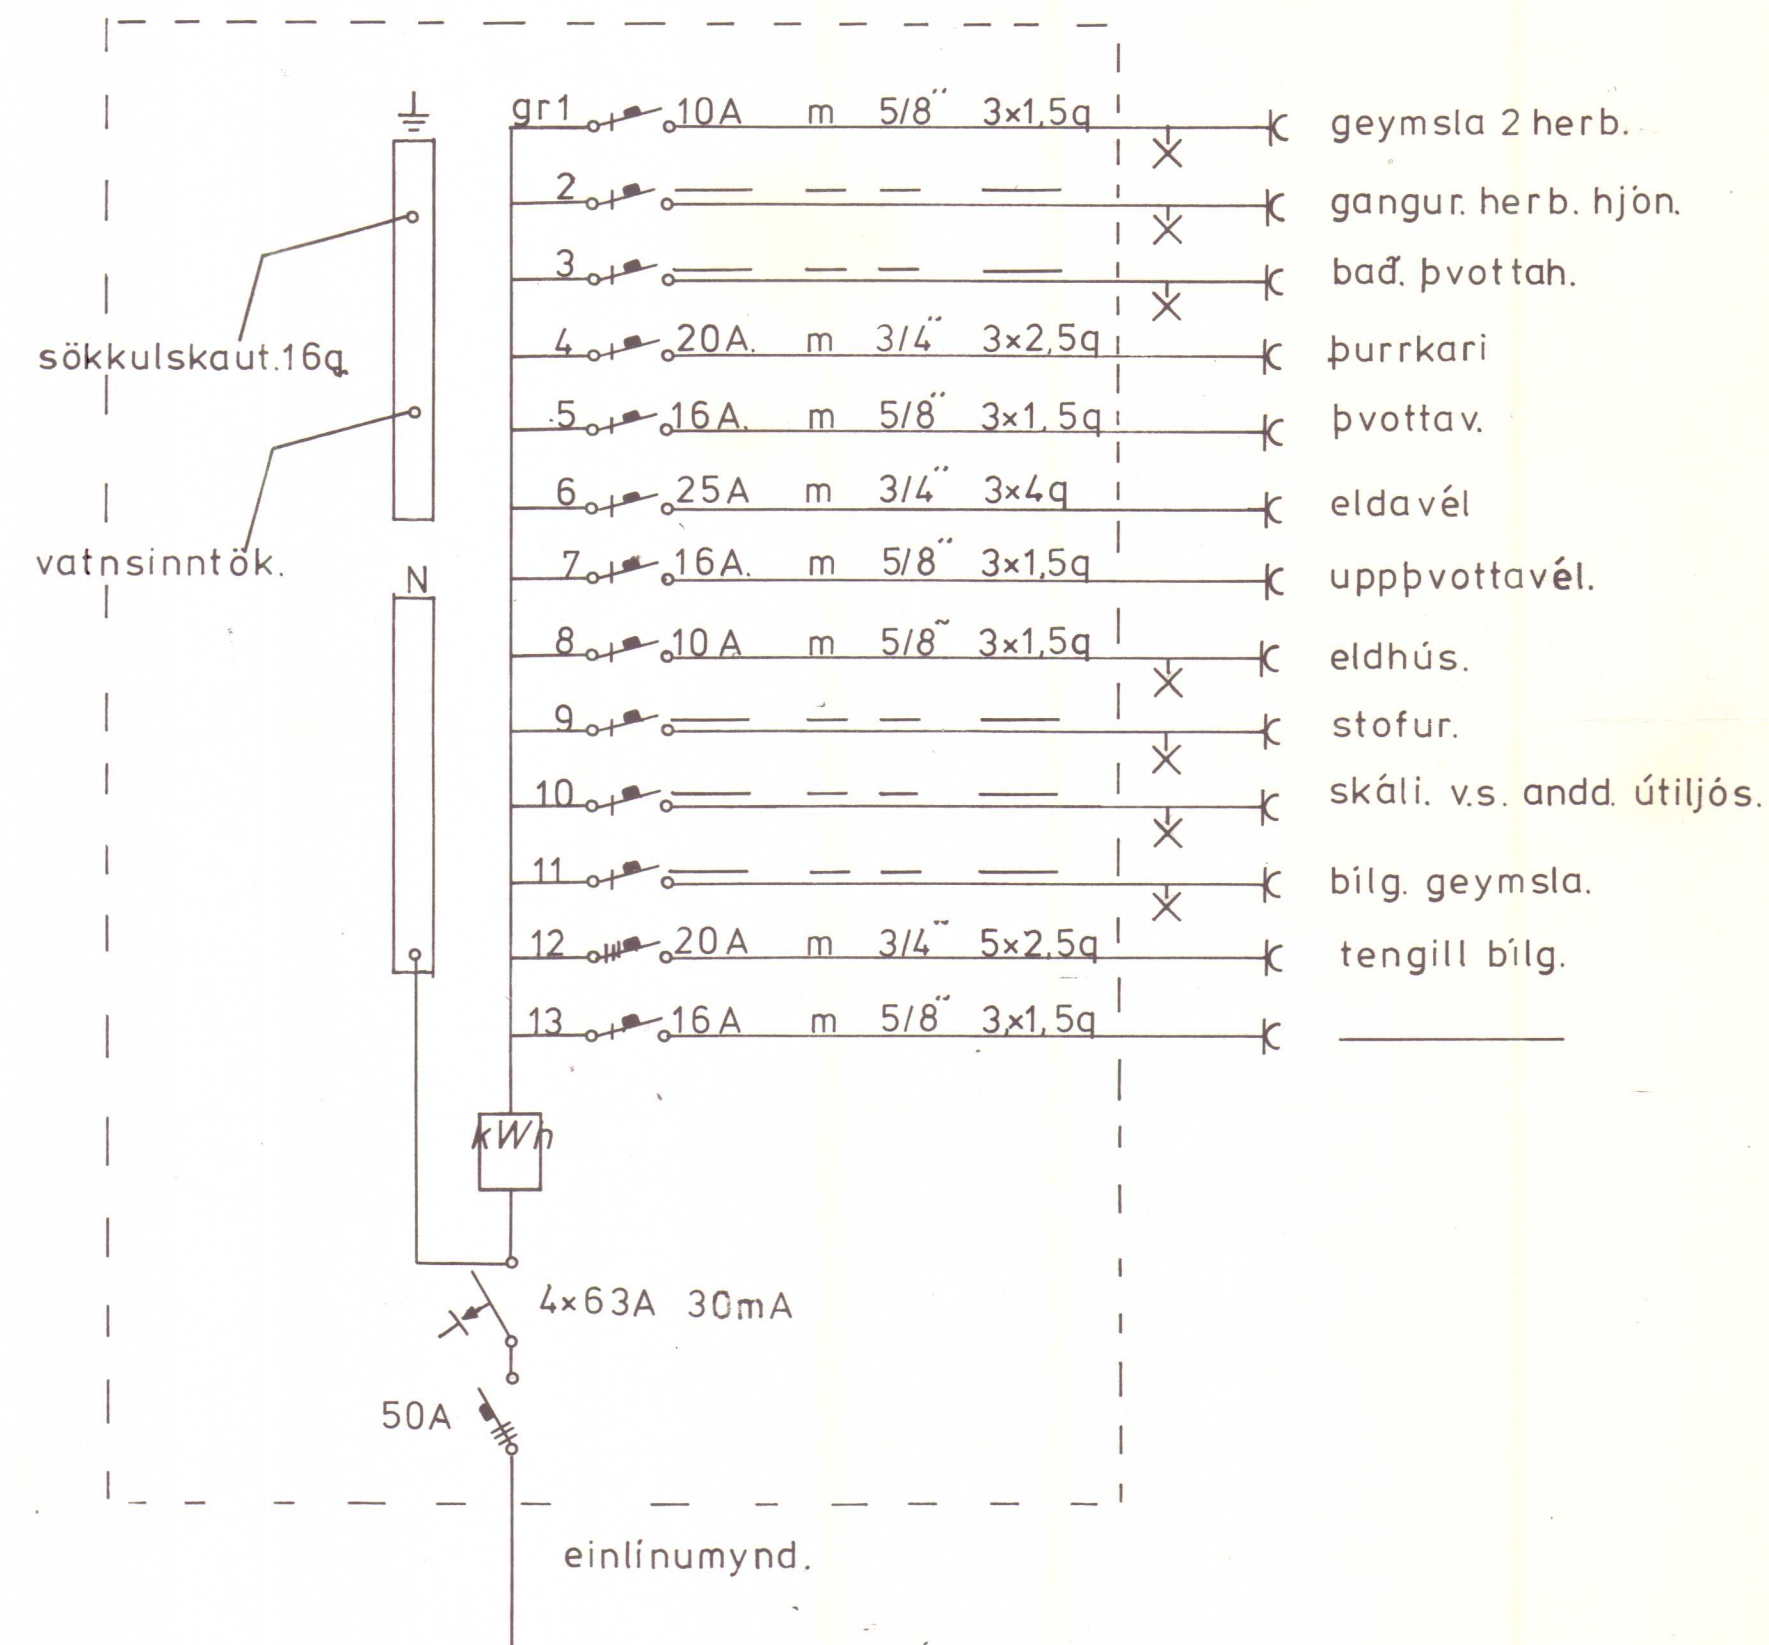

afnot af teikningu þessari
er óheimil án leifis.

Rafverkfræðingur 22/4 85
Tryggvi Ingvarsson
Fitusandi 3

Raftákn Hvammstanga sími 95-1337	
Guðmundur Sigurðsson lögg.rafv.m.	
Íbúðarhús. Mánagata 6 Hvt.	
m.k.v. 1:50.	Raflögn efrihæð. einlínumynd.
ágúst 82.	
blað. 2 af 2	Guðmundur.