


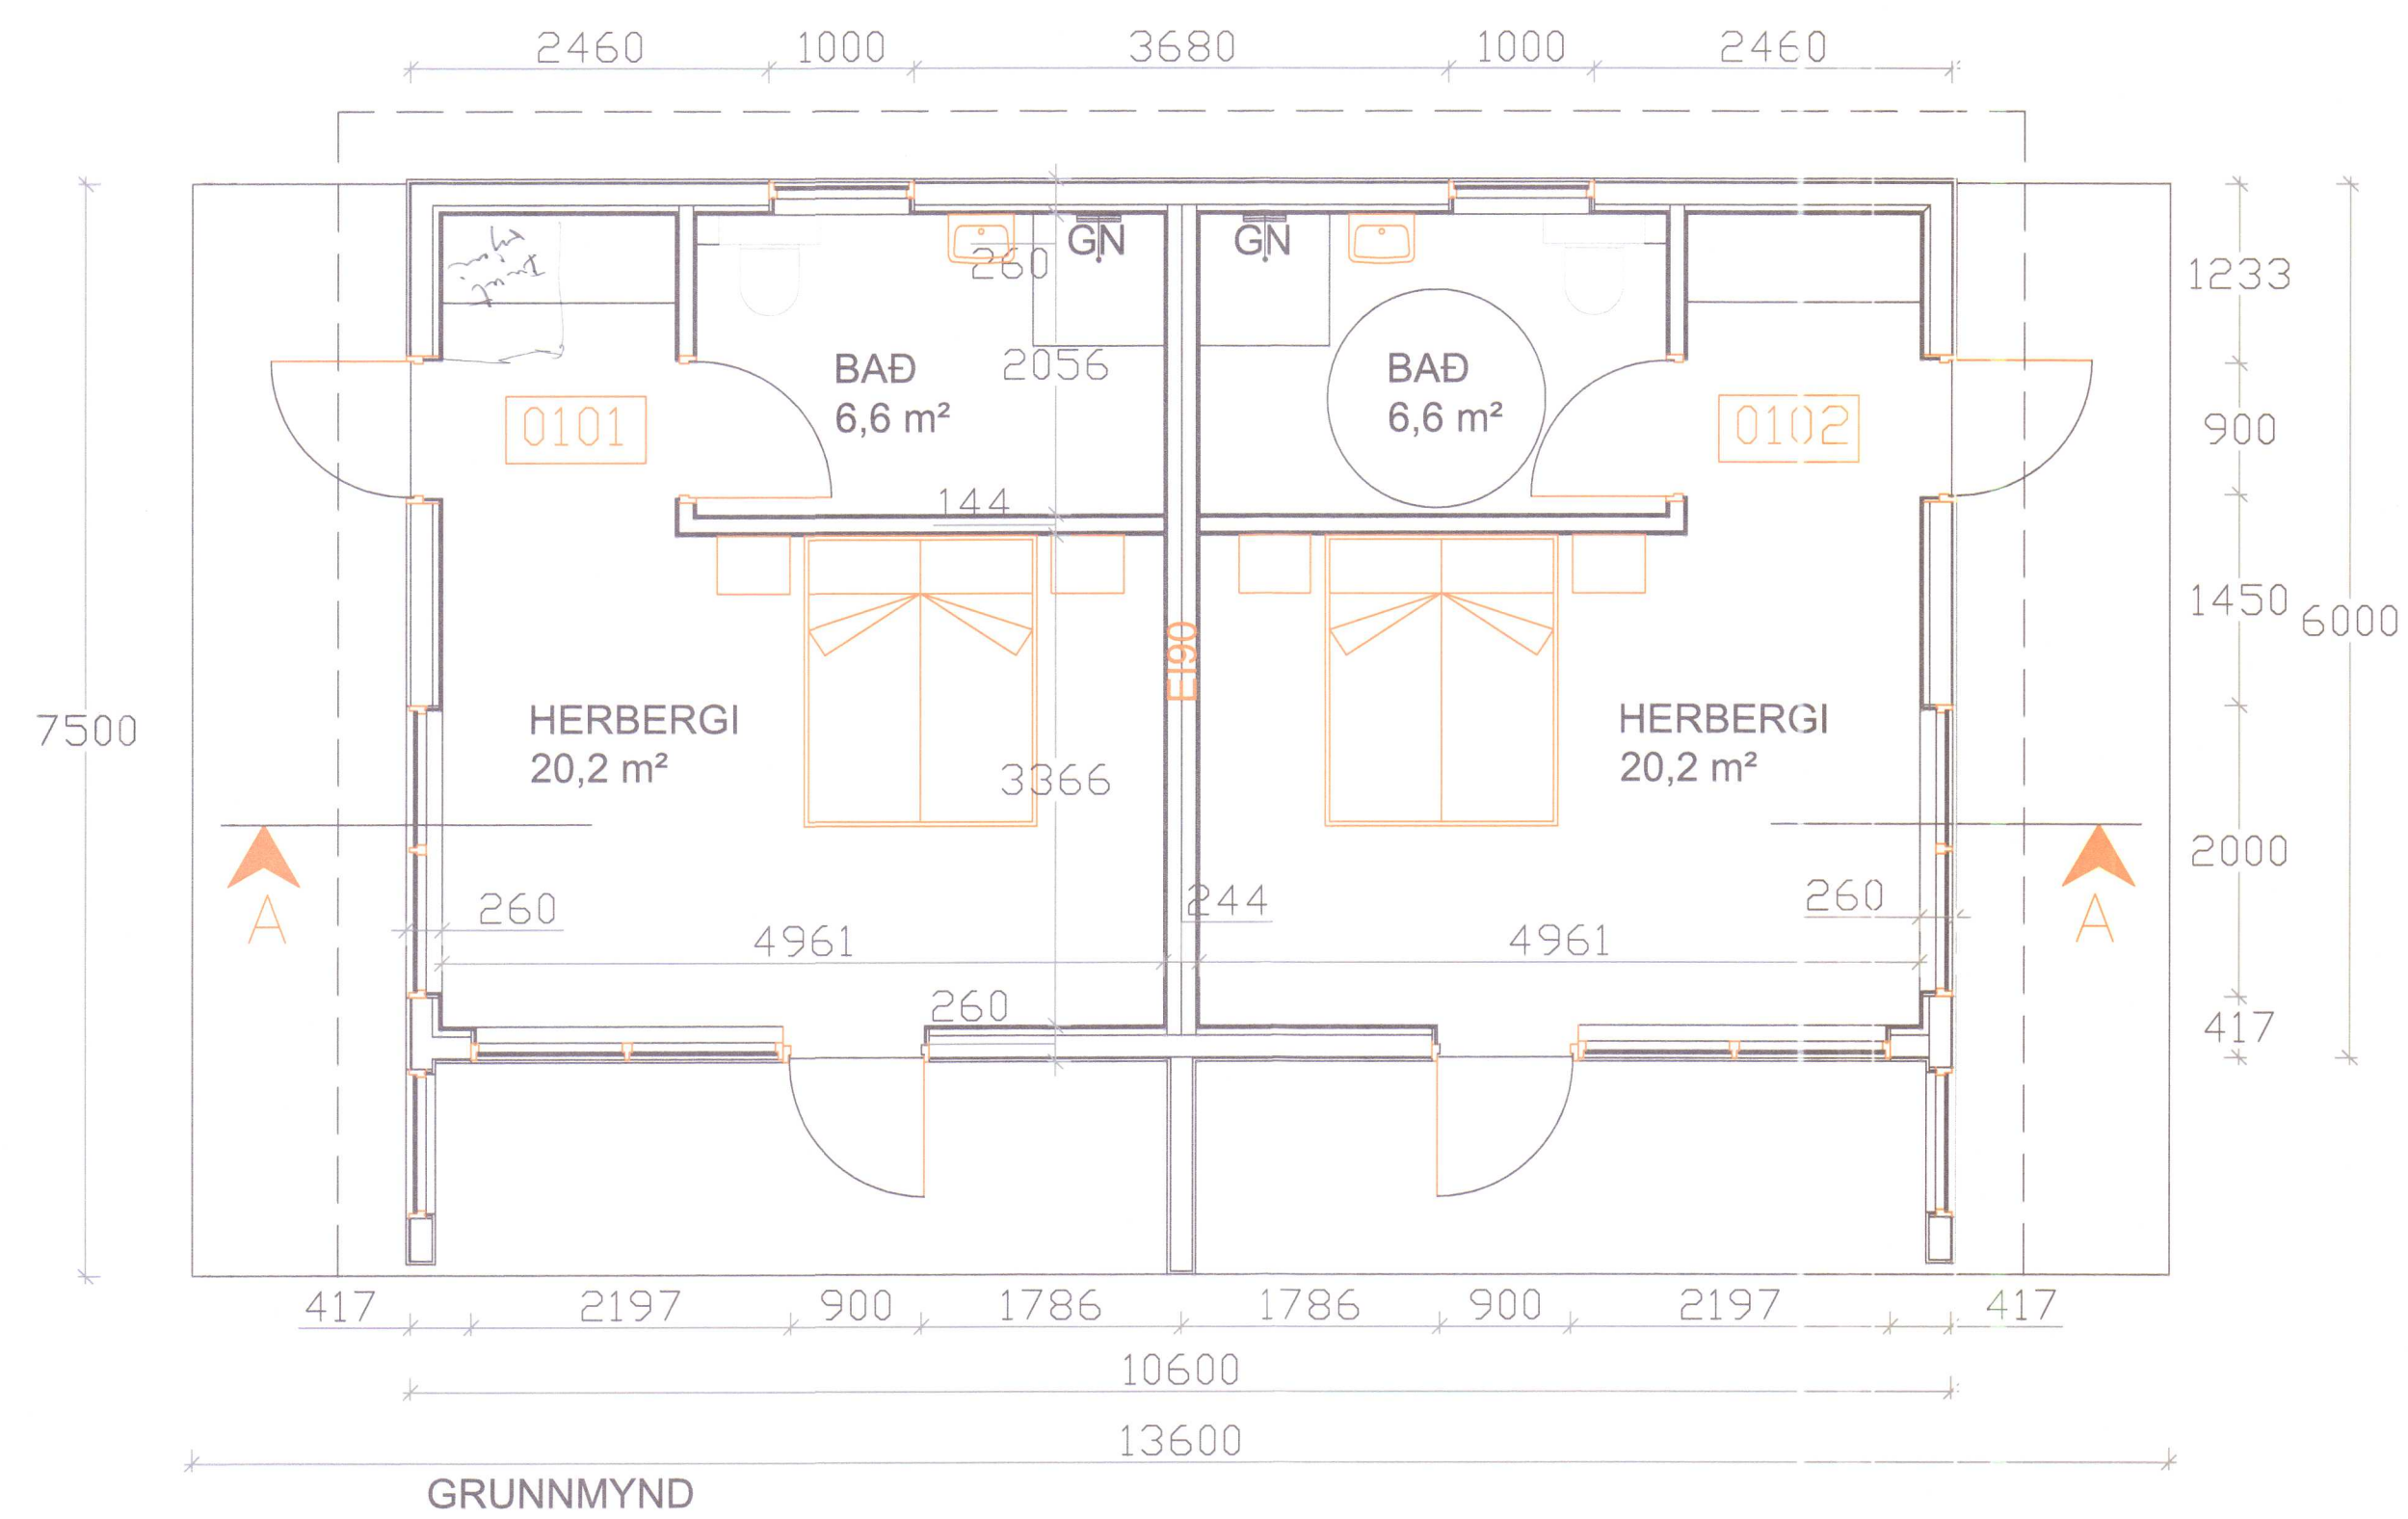


Byggingarlýsing:

Pak:
Bárujárn kemur ofan á tjörupappa og þakklæðningu 25 x 150 (22mm krossviður), sperrur eru bjálkasperrur 50 x 225mm, 25mm loftunarbíl kemur ofan við 200 mm steinull (þakull) með vindpappa sem kemur á milli sperra. Neðan á sperrur kemur rakavarnarlag 0,2mm, rafmagnsgrind og 13mm gífsklæðning.
Gluggar og hurðir:
Gluggar og hurðir verða úr tré með k-gleri, loftbili á milli glerja 12mm í föstum körmum en 9mm í opnanlegum fögum og hurðum.
Útveggir:
Burðarvirki útvegga verður trégrind 50 x 150mm. Grind verður klædd að utan með 9mm krossvið til afstífingar. Þess skal gætt að krossviður utan á burðargrind andi þannig að raki þéttist ekki inni í grindinni, utan á krossvið kemur loftbil 21mm og standandi klæðning lokuð með listum. Innan á grind kemur fyrst rakavarnarlag 0,2mm (þolplast) og rafmagnsgrind 45 x 45mm. Innsta klæðning verður 9mm krossviður og 13mm gífsklæðning. Einangrun í veggjum er 150mm veggull (steinull).
Undirstaða:
Sökkjar og botplata eru úr steinsteypu, einangrun uindir botnplötu er 75mm og 50mm innan á sökkulveggjum.
Innveggir:
Veggur milli herbergja er slitinn 2x100mm veggur fylltur með þéttull til hjóðeinangrunar. aðrir innveggir eru 100mm veggir, hjóðeinangraðir með 100mm steinull og klæddir á sama hátt og útveggir.

Kólnunartölur

Pak	0,20 W/m²C
Útveggir	0,30 W/m²C
Gólf	0,30 W/m²C
Meðaltal glugga og hurða	2,00 W/m²C
Vegið meðaltal húsins	0,85 W/m²C


Stærðir:	
Flatarmál	63,6m²
Rúmmál	217,2m³

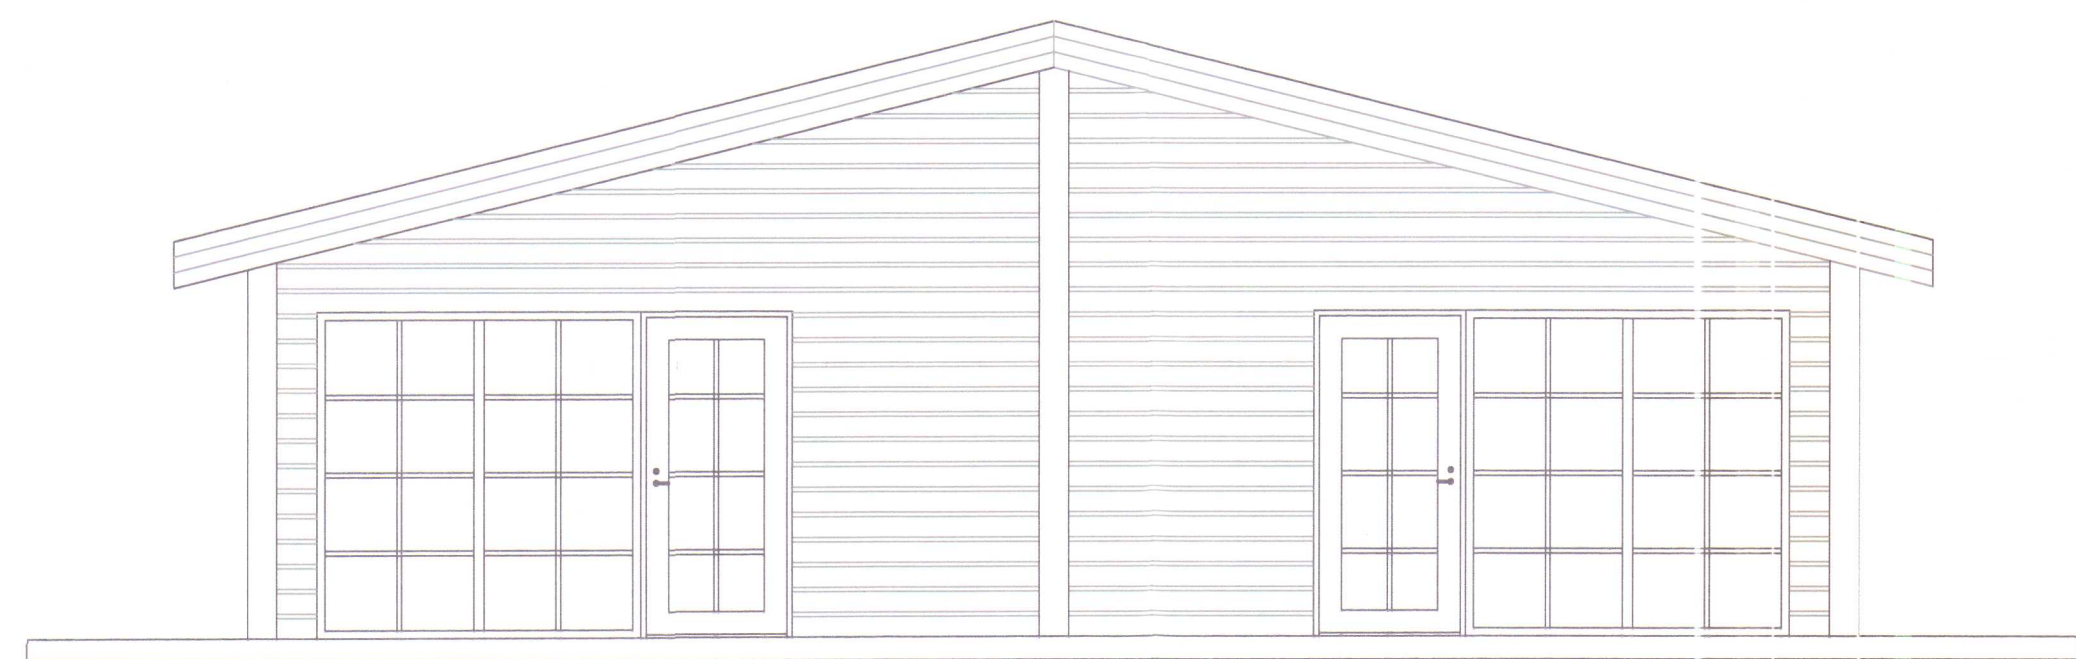

VESTUR




SÚÐUR

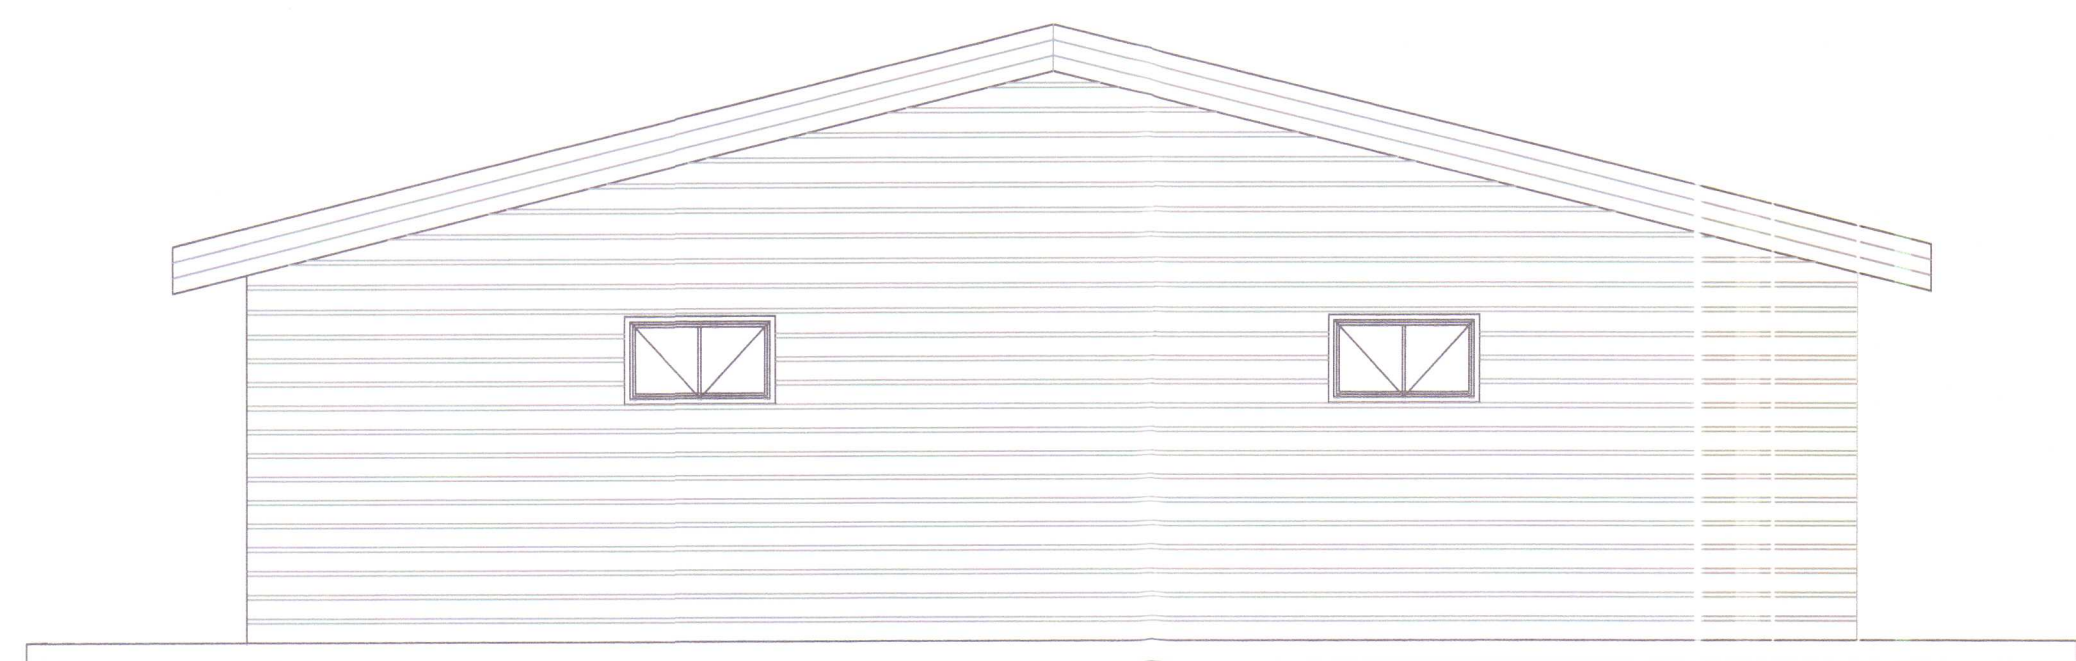

AUSTUR



NORÐUR

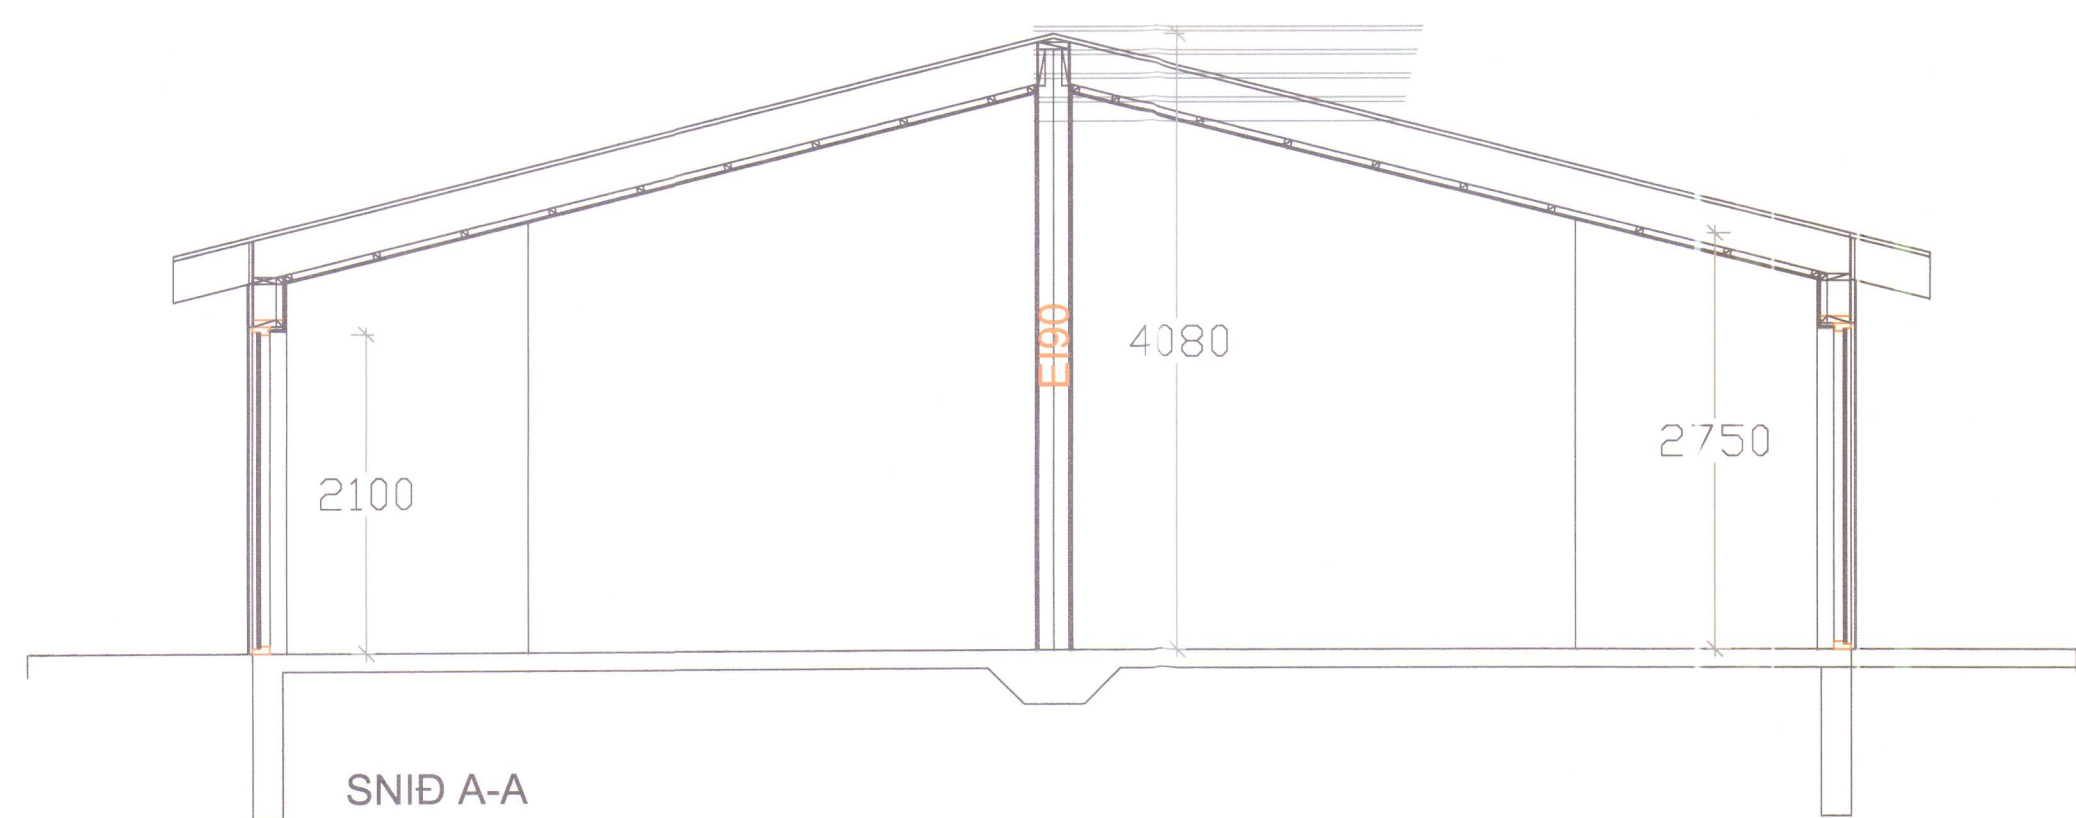

SNÍÐ A-A

Eldvarnir:
Allar innri klæðningar eru í flokki 1
Reyksynjara og siökkvitæki skal staðsetja í sa,ráði við eldvarnareftirlit.



AFSTÖÐUMYND MKV. 1:500

Hönnunartölur		Áritun hönnunargjöra	
Breyting dags	Sambýskur	Verk	Hönnuð / teiknað
25.11.2014	BPE	MÖRK, GESTAHÚS	BPE
		ÚTLIT, GRUNNMYND OG AFSTÖÐUMYND	Yfirfarið
			BPE
			Dagsetning
			16.10.2014
			Sambýskur
			1:100 1:500
			Verk - Teikning númer
			141001 - M0101