


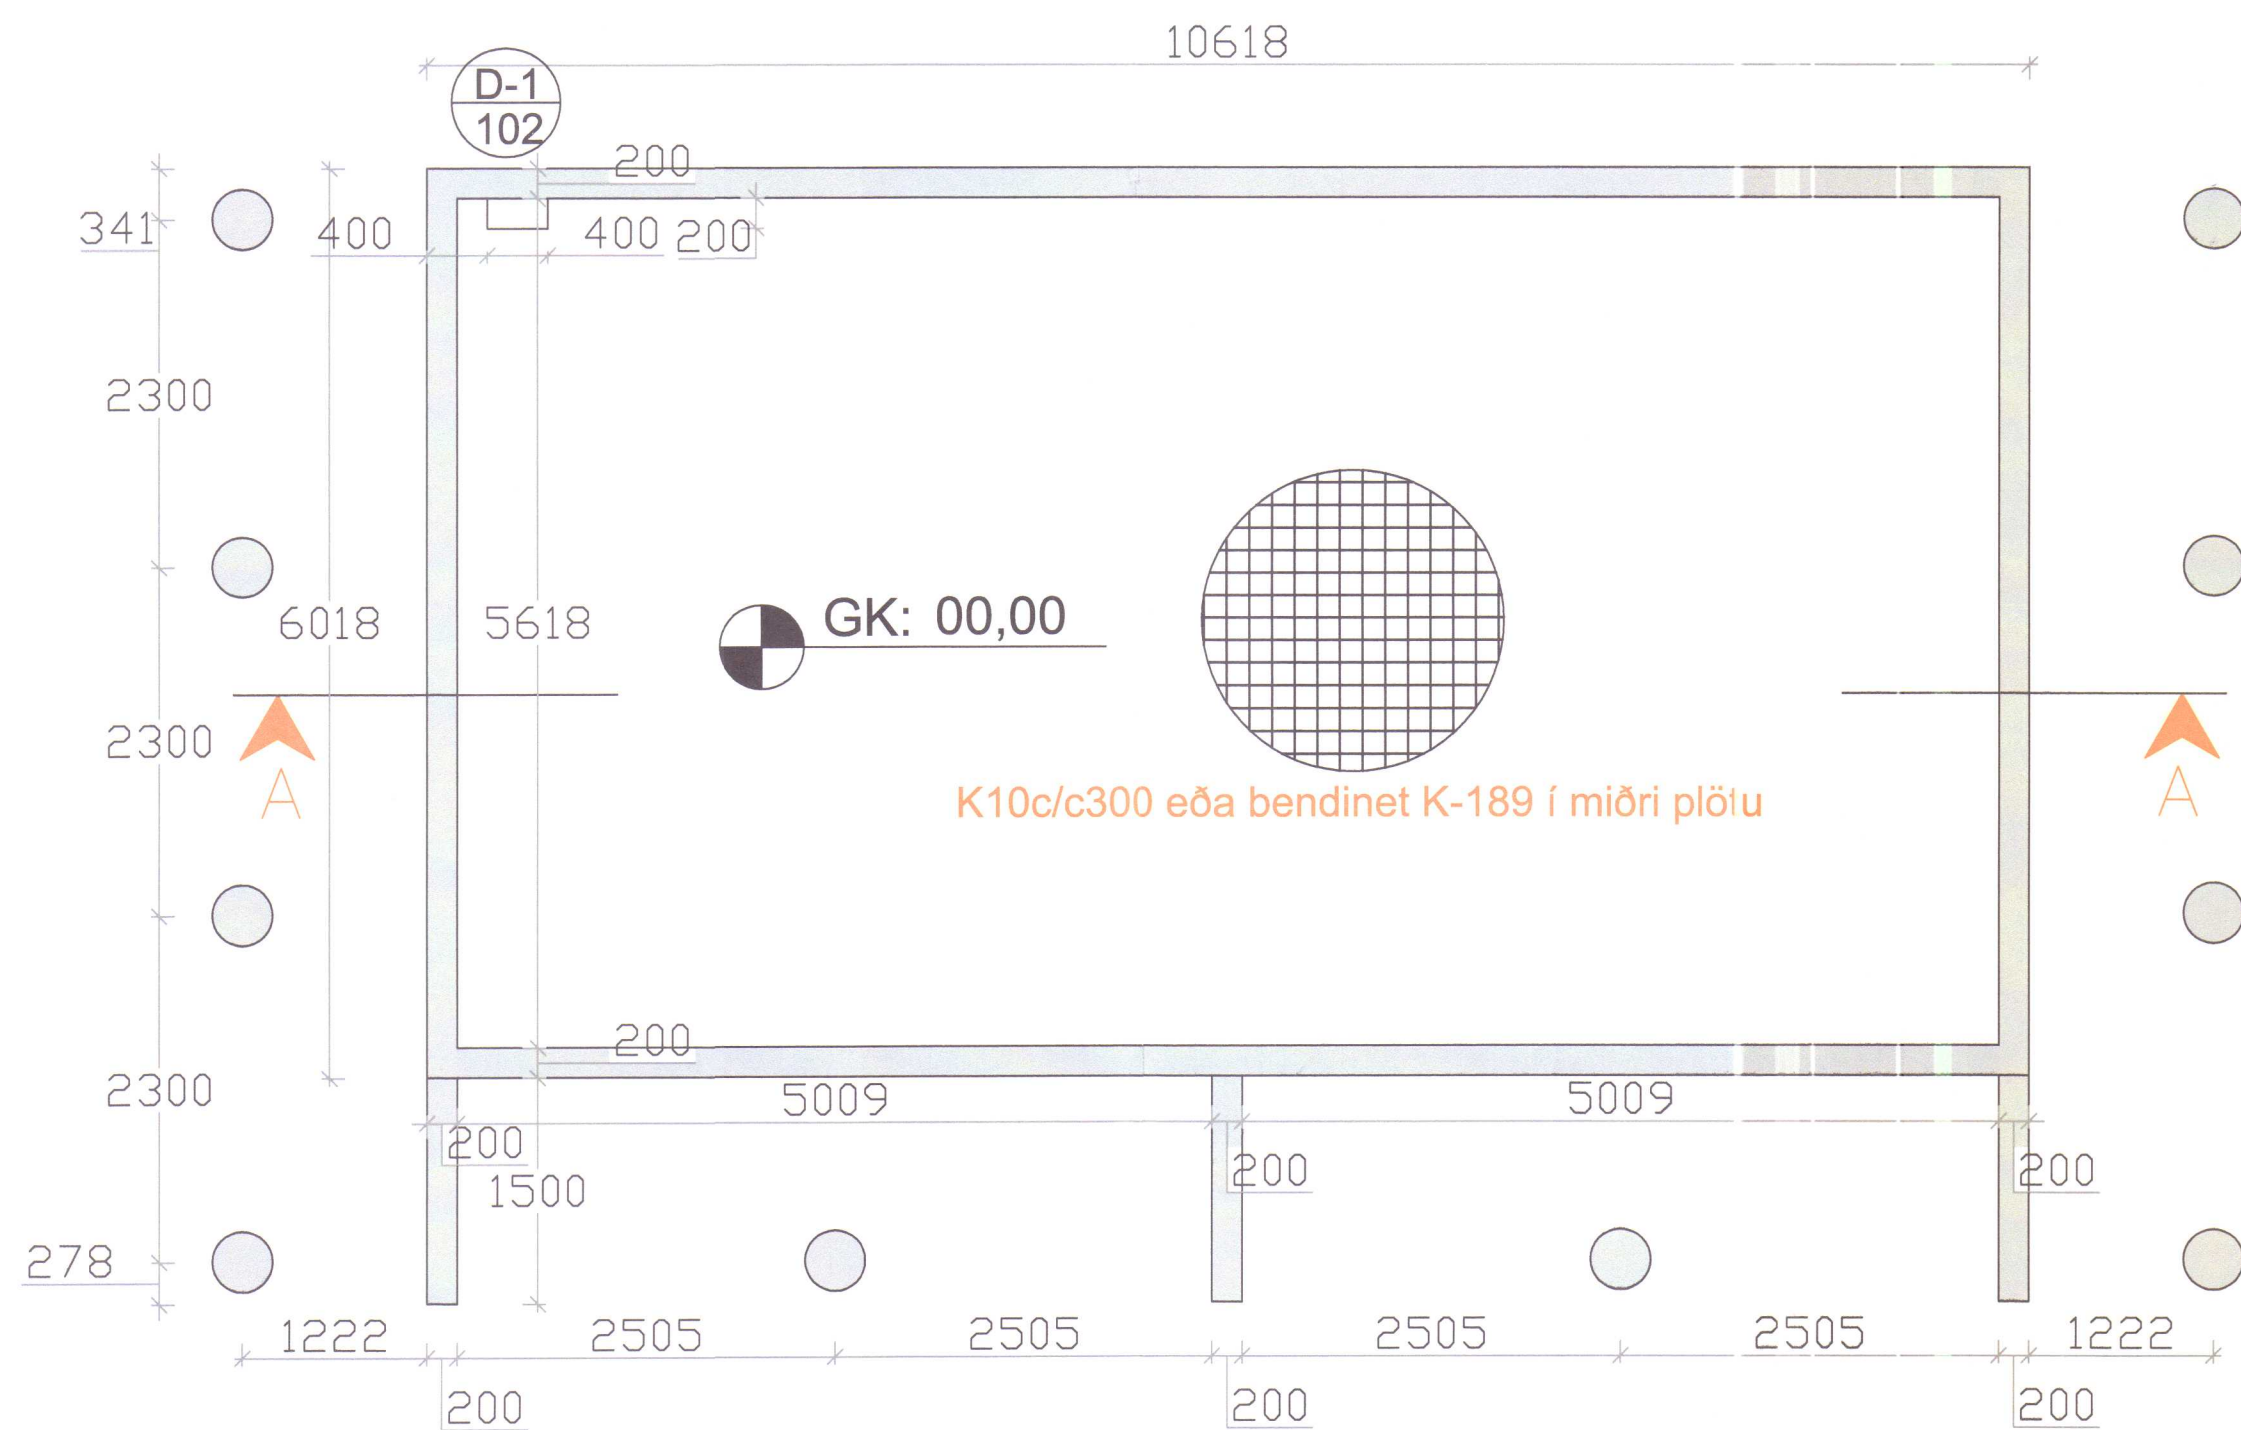


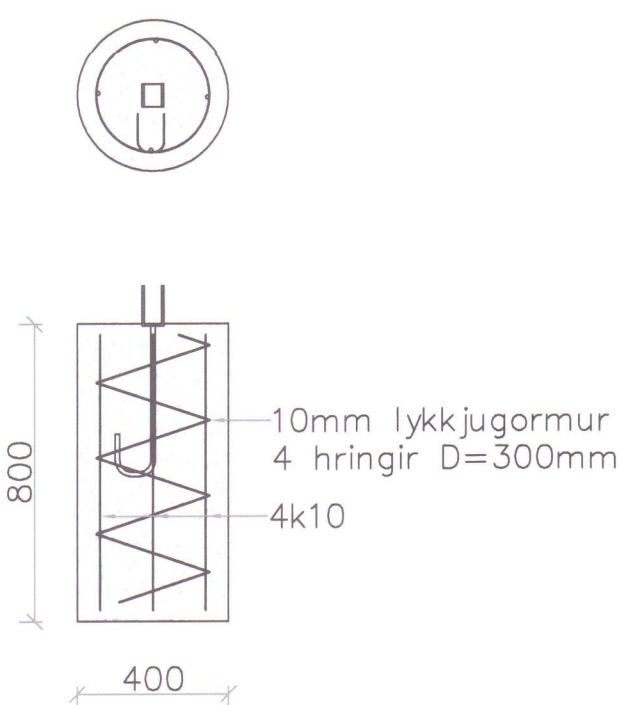

GRUNNMYND AF UNDIRSTÖÐUM, MKV. 1:50

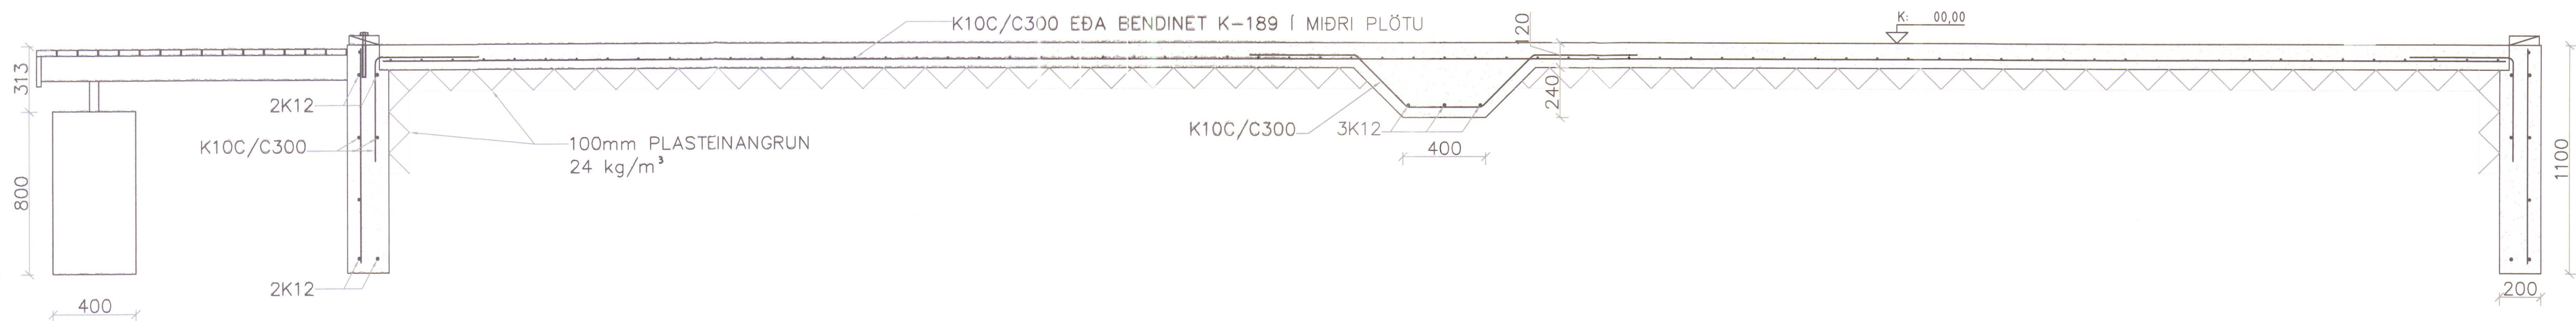

PALLUNDIRSTAÐA MKV.1:20

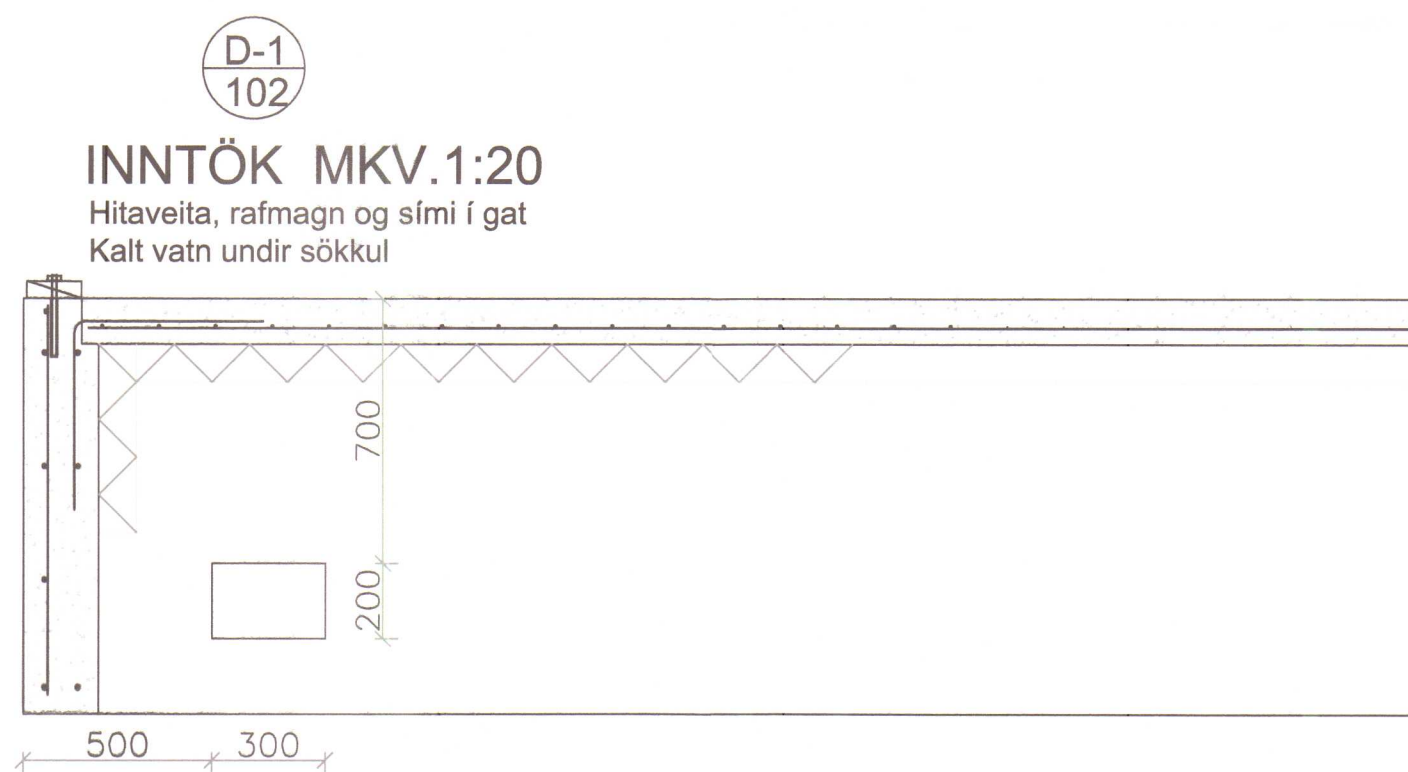

SNÍÐ A-A MKV.1:20

SKÝRINGAR:

STEINSTEYPA: Undirstöður og botnplata S250
Loftinnihald sé 5-6% og VS- tala sé minni en 0,55

STEYPUSTYRKARSTÁL: KS-50S

GÓLFPLATA er 12 cm á þykkt.

Í gólfplötu er BENDINET K-189 eða einföld járnagrind K10c/c 30 cm.
Setja skal 4 cm steina undir járnagrind það þétt að hún sé í jafnri hæð
miðað við yfirborð plötu.

Undir alla gólfplötuna er lagt 100 mm einangrunarplast, POLYESTER,
rúmpyngd 24 kg/m³. Sama einangrun skal sett 50 cm niður með sökklum.

Grafa skal grunn niður á burðarhæfan botn.
Ef fylling er undir undirstöðum þá skal það gert með frostþolinni fyllingu
sem þjappast í lögum, það vel að eftirfarandi skilyrðum sé fullnægt:
E2 > 100 MPa og hlutfallið E2/E1 < eða = 2,5.
Hæð fyllingar sé um 100cm undir botnplötu.








Fyllingu inni í grunni skal þjappa í 20 - 30 cm lögum með stórum
VÍBRÓSLEÐA og væta vel á milli laga.

Allar málsetningar eru í millimetrum.
Allir kótar eru í metrum.

Hönnunarsjón:		Verk:		Hannað / tekið	
Bjarni Þór Einarsson, kt. 310348-2449		MÖRK - GESTAHÚS		Bjarni Þór Einarsson	
Breyting dags:		Samþykktur:		Yfirlit:	
				Bjarni Þór Einarsson	
		Vöðvangi:		Dagsetning:	
		BURÐARVIRKI - STEINSTEYPA		16.11.2014	
				Sagður:	
				[Signature]	
				Málavörð:	
				1:50 1:20	
				Verk - tekið:	
				141001 - M0121	

Möð 2/3 2015
OK

Húnaþing vestra
Samþykkt þann
22. sep. 2015
Byggingarfulltrúinn
í Húnaþingi vestra

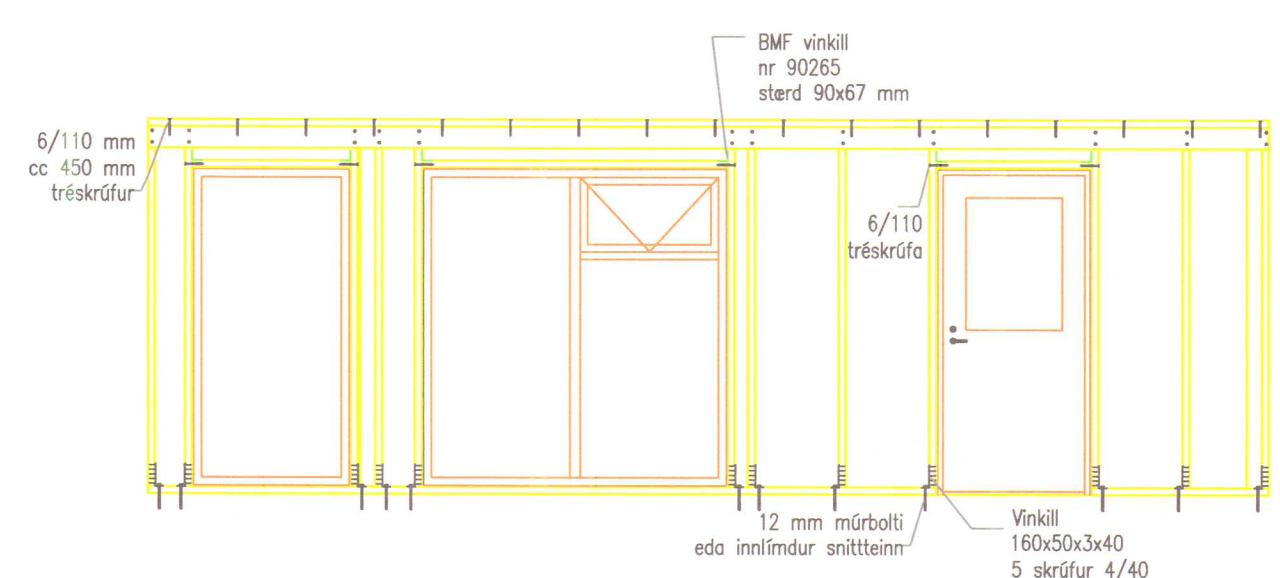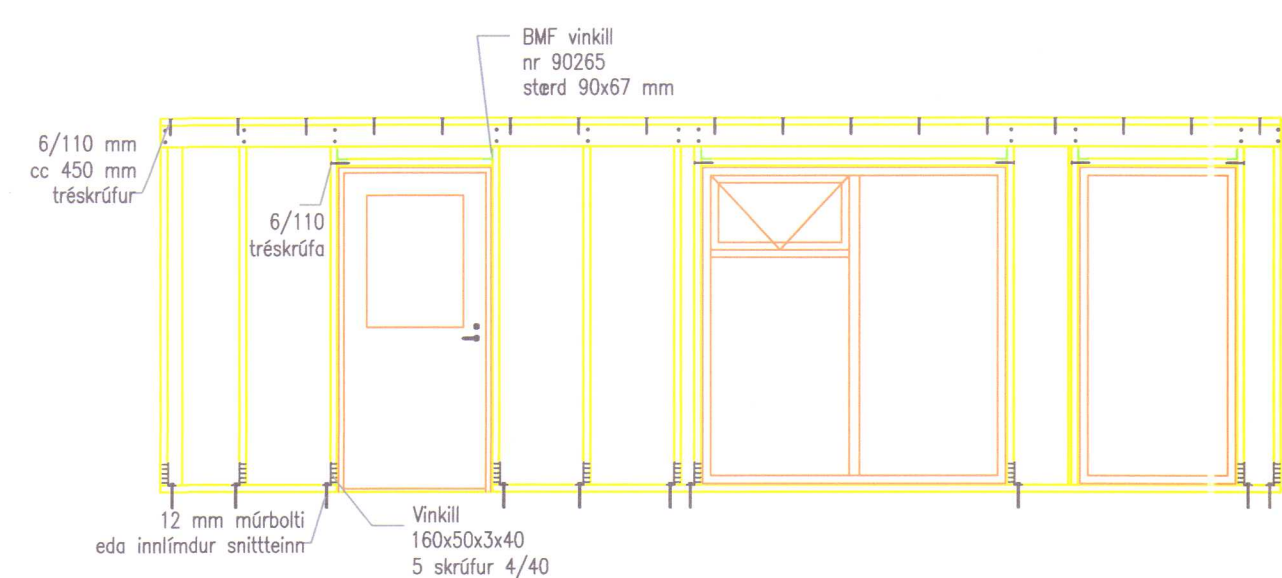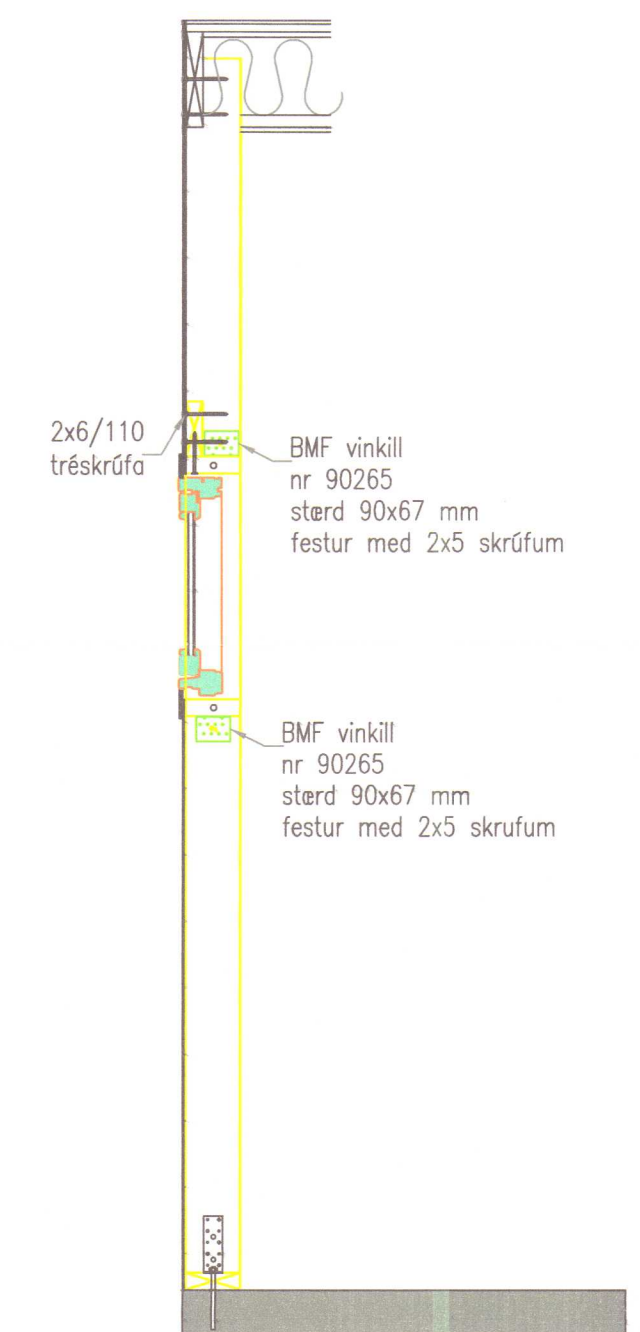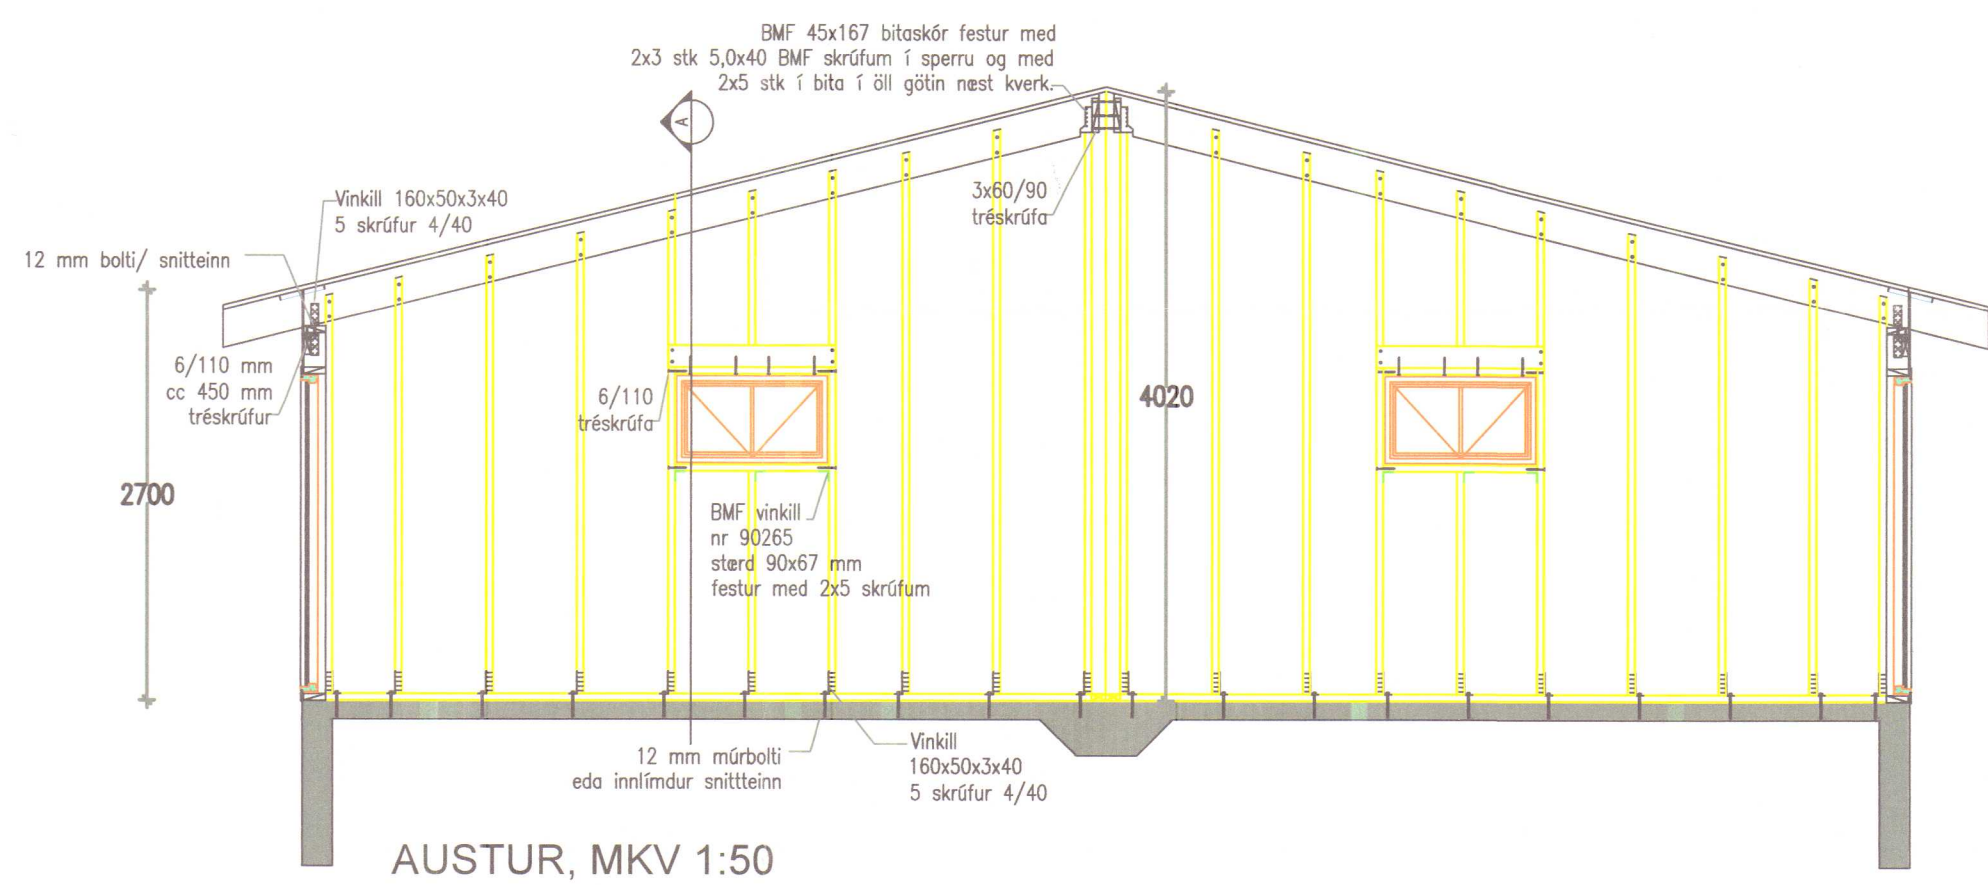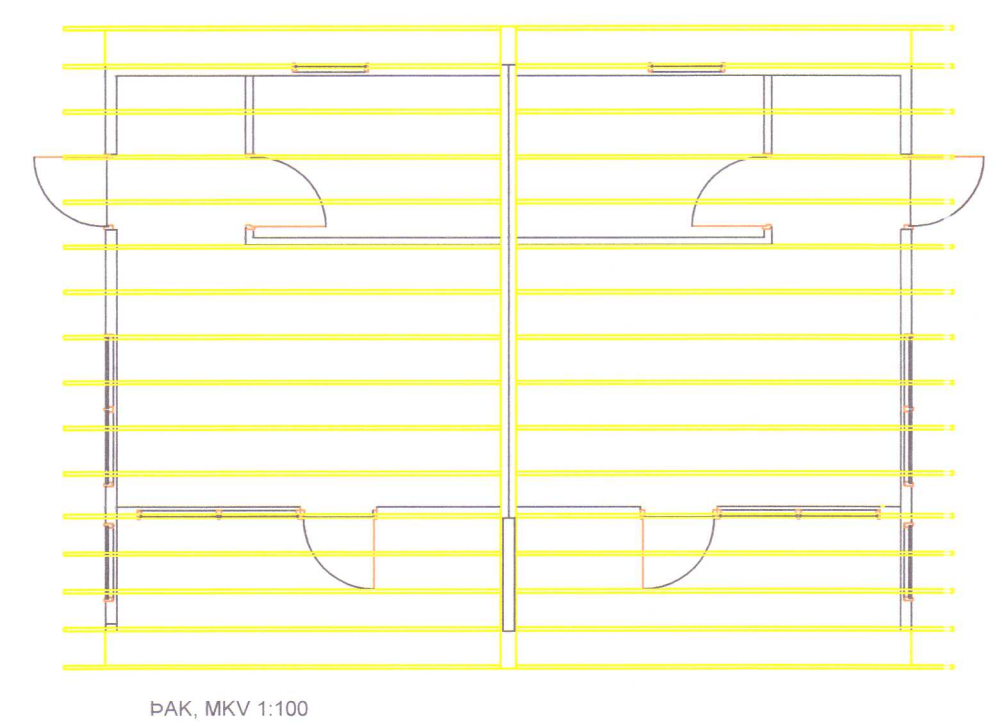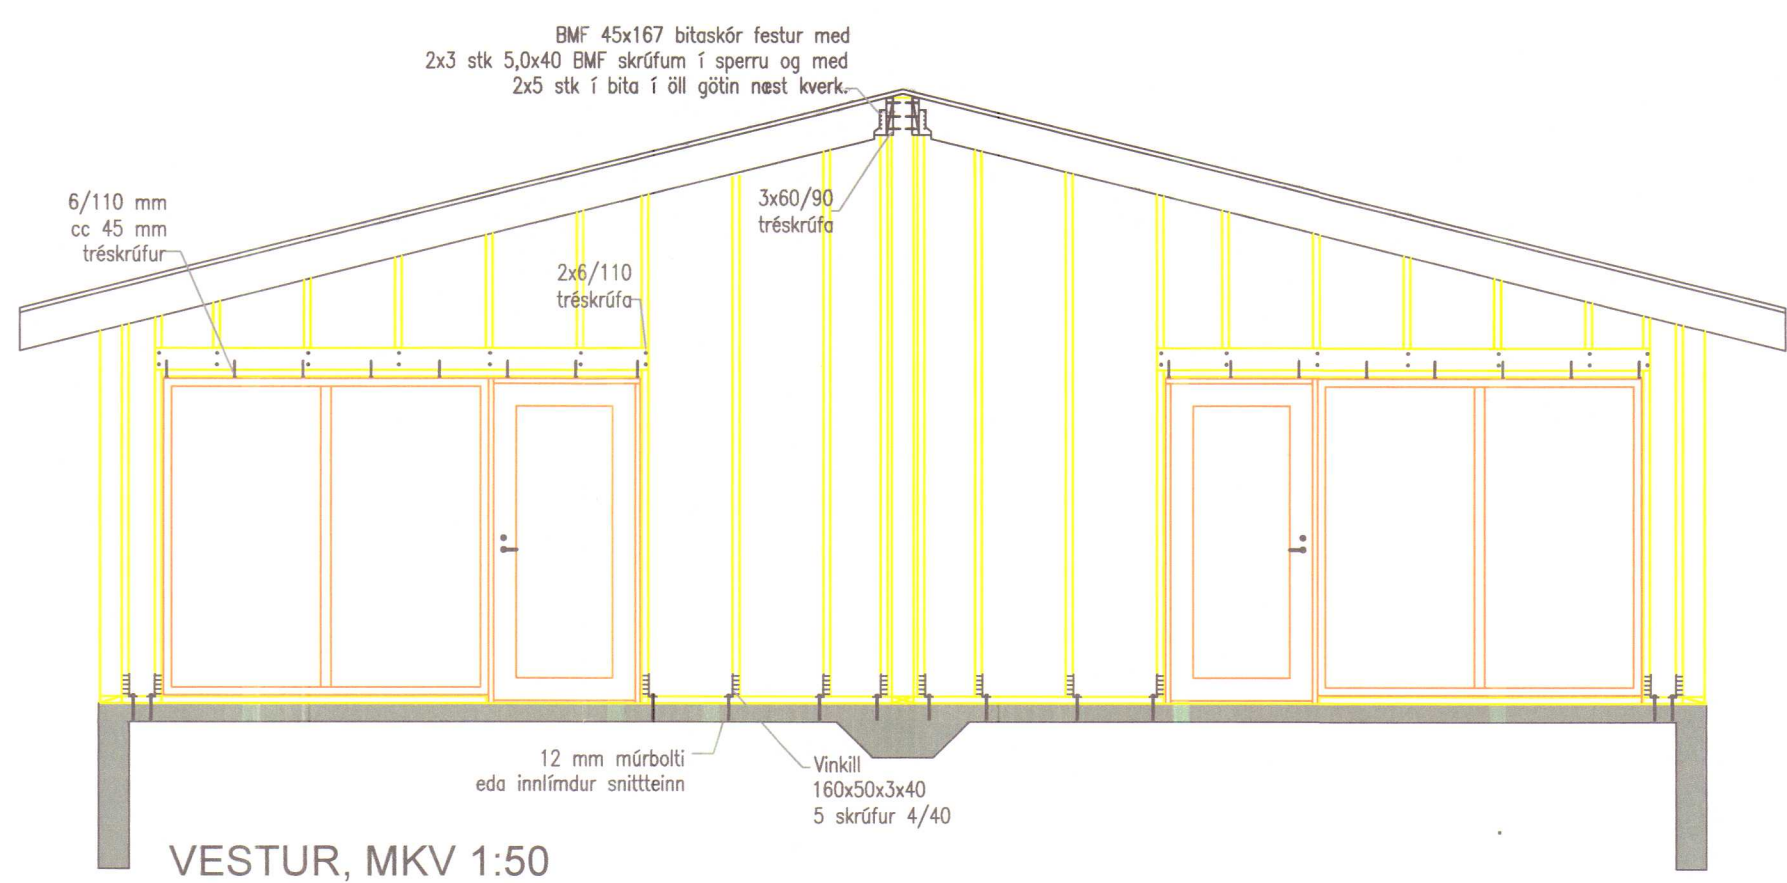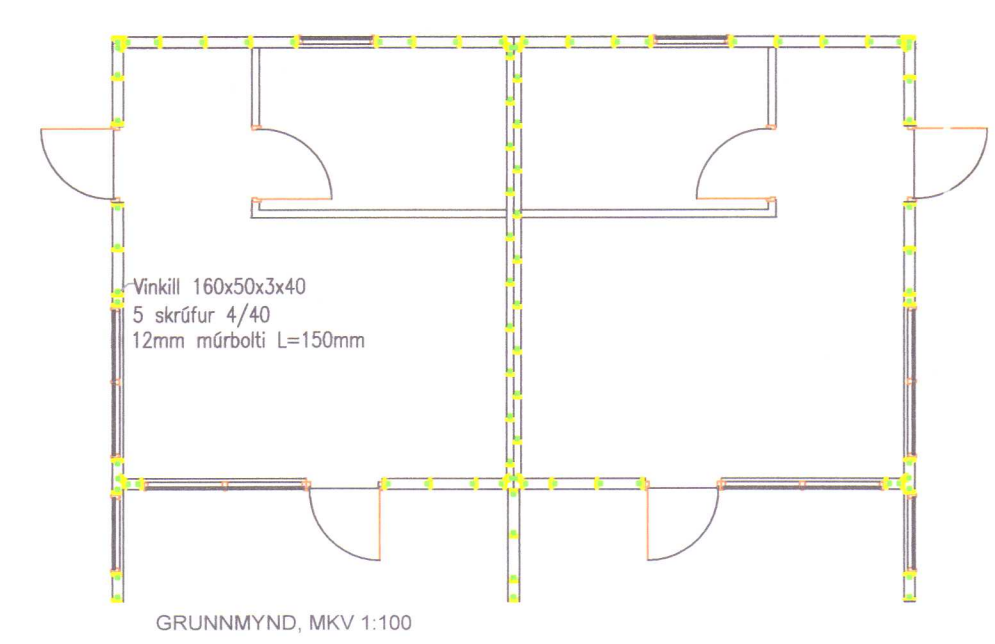

TRÉVIRKI
Útveggjagrindur eru smíðaðar úr 45x145 mm burðarvið (T1) og skulu festar saman með 6/110 tréskrúfum 2 stk í hver samskeyti nema annað sé sýnt á teikningu og stálvinklum samkv. teikningu. Utan á útveggjagrindur kemur 9mm krossviður sem neglist með 29/50 nöglum í stoðir, lausholt c/c 200 og reimar c/c 100mm.
Sperrur eru 45x245mm c/c 60cm. Þak skal klæða með 25x150 borðaklæðningu og hvert borð neglt með 75mm heitgalvaniseruðum nöglum, 3 stk. í hverja sperru.

SNID
1:20

Breyting dags.		Samþykktur:	Verk:	Hönnunartíðni:	Hannað / teiknað:
2.03.2015		BþE	MÖRK, GESTAHÚS	Bjarni Þór Einarsson, kt. 310348-2449	ÞEE
			Viðfangsefni		Yfirlit:
			GRUNNMYND OG ÁSÝNDIR AF TIMBURGRIND. ÞVERSNIÐ Í AUSTURVEGG.		BþE
					Dagsetning
					13.01.2015
					Samþykktur:
					ÞEE
					Mælikvarði
					1:100 1:50 1:20
					Verk - Teikning númer:
					141001 - M0122