

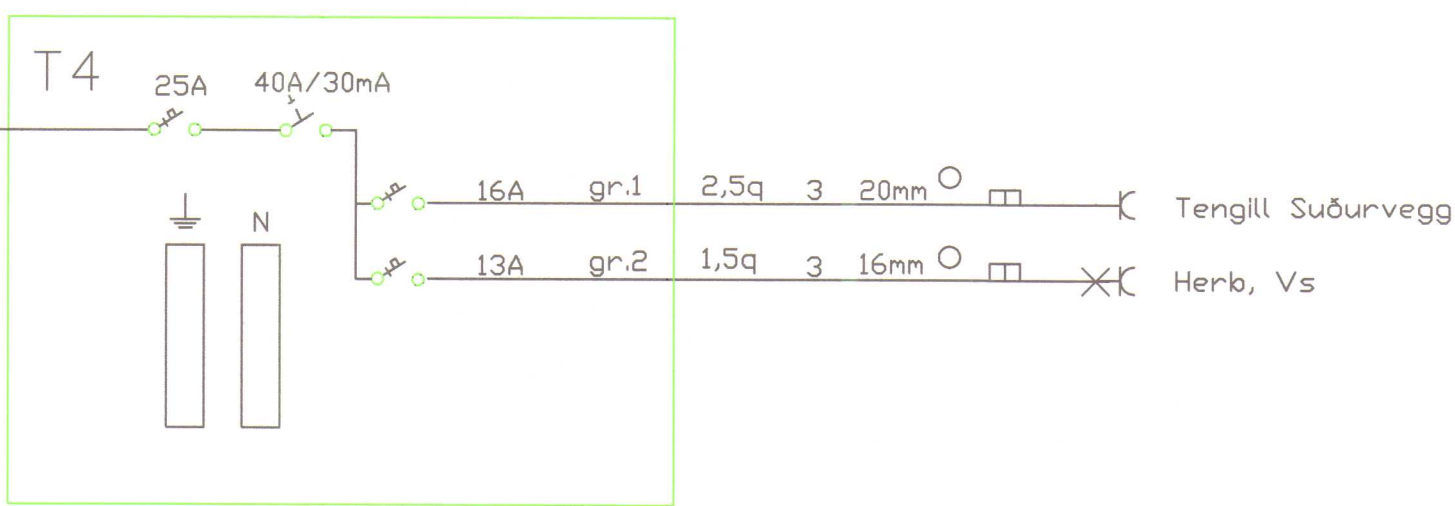
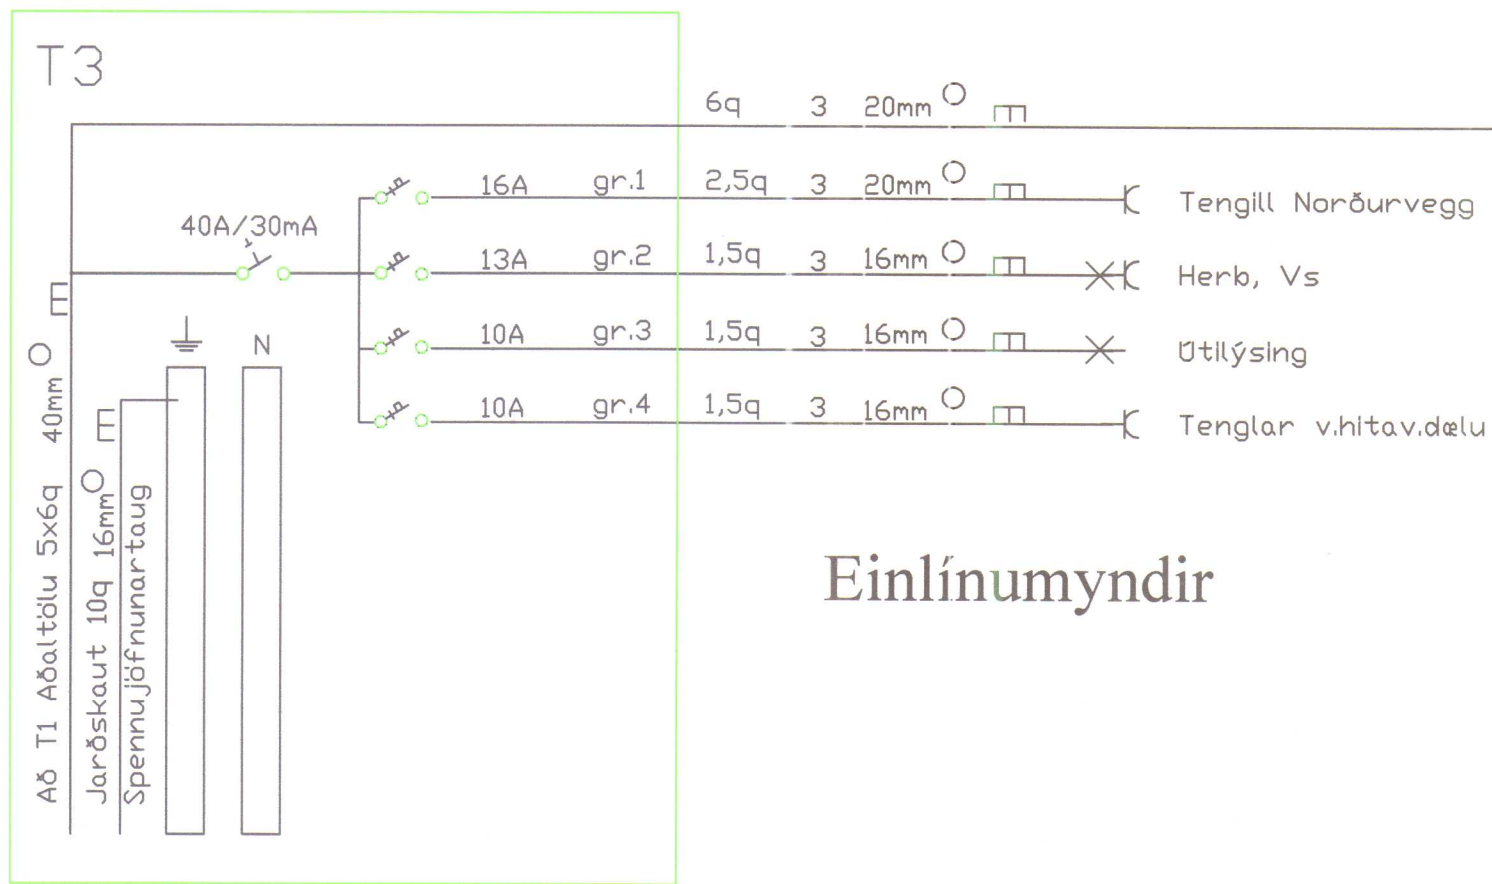


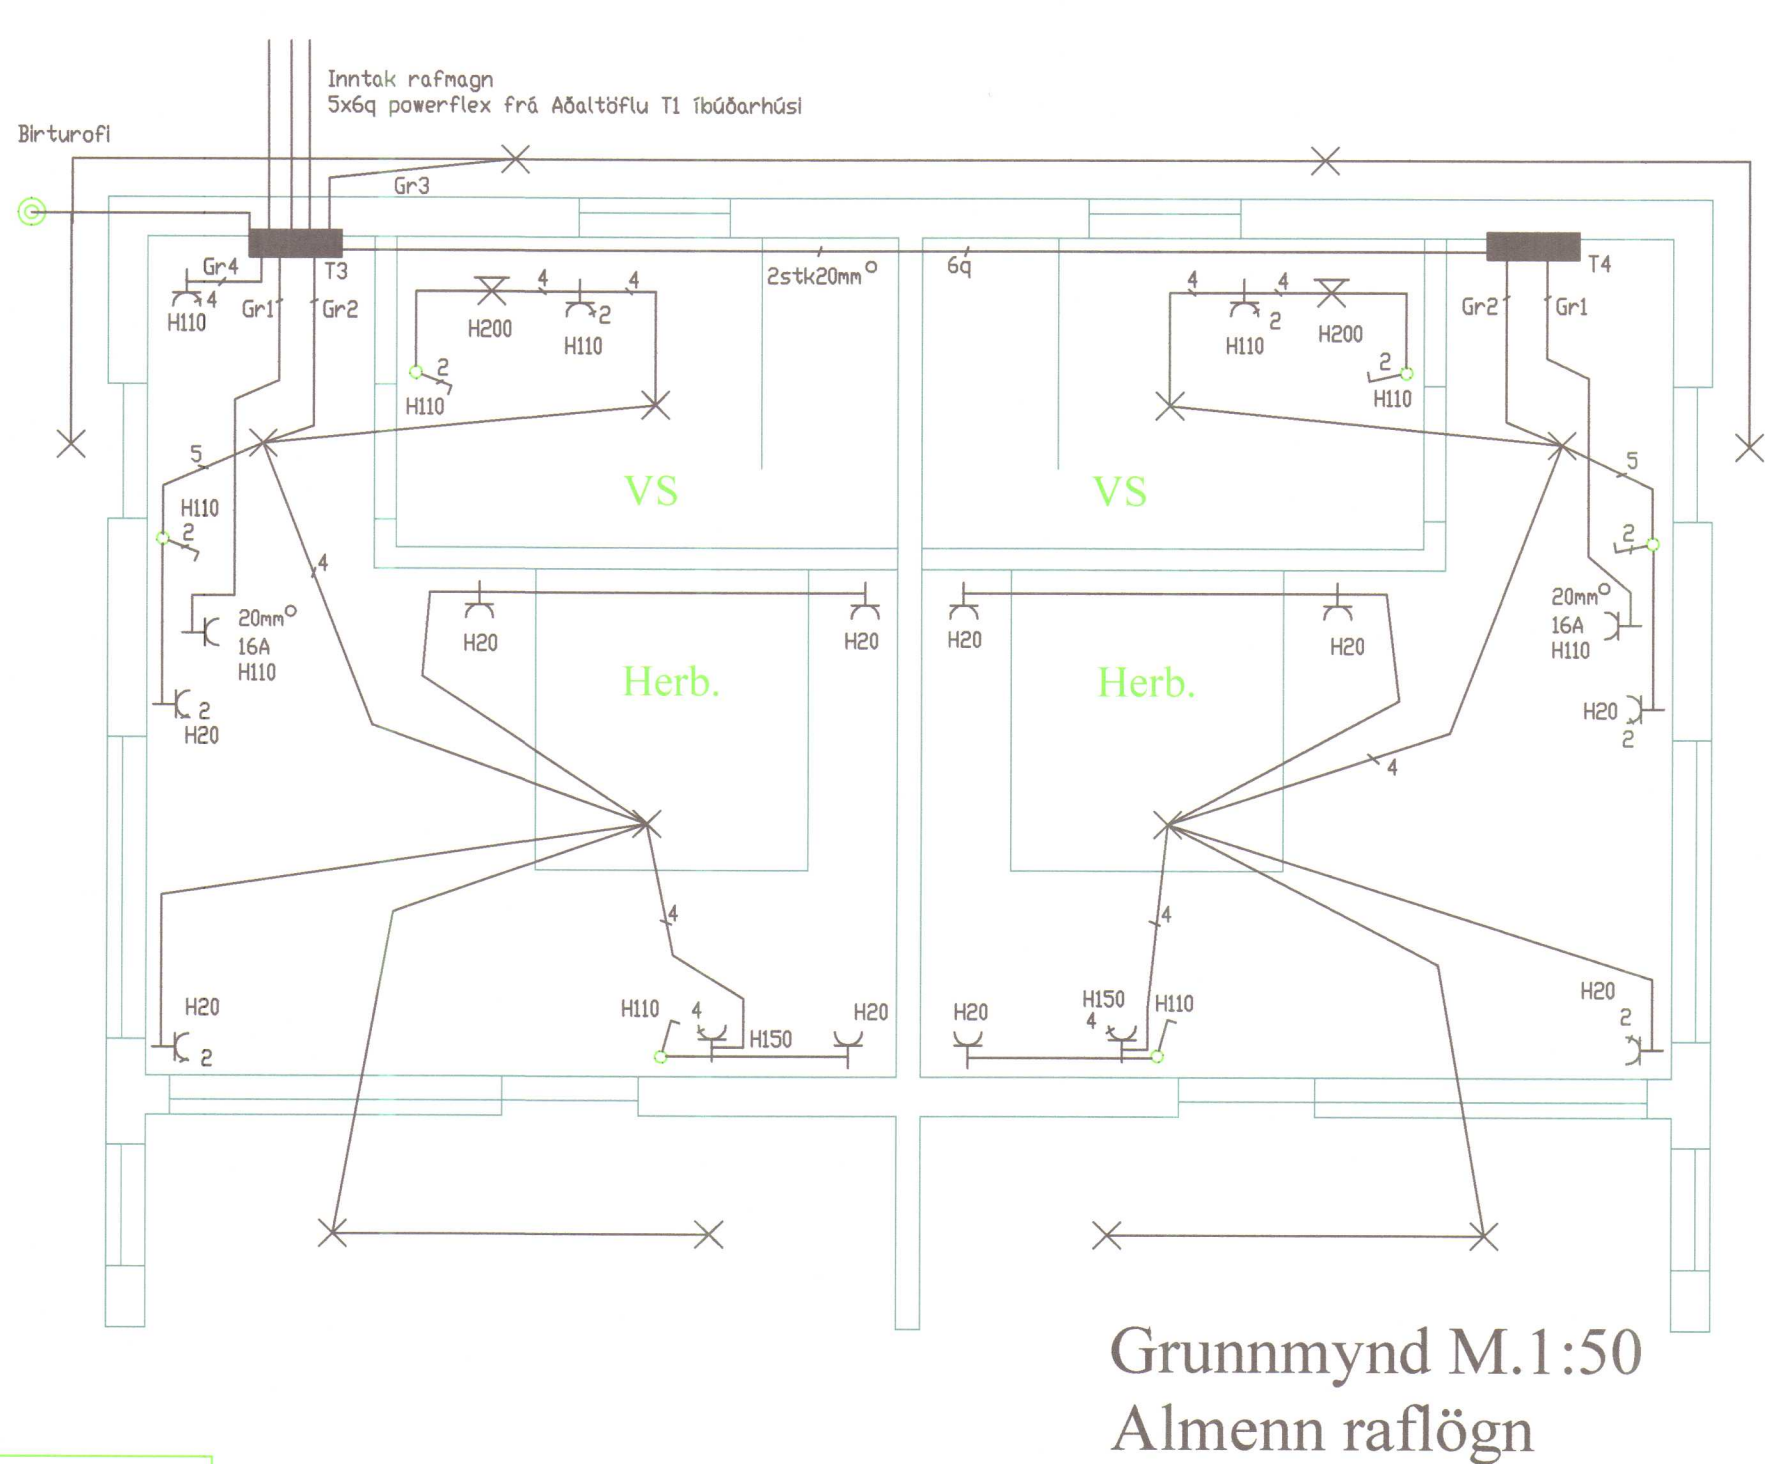

1. Hæð rofa sé 110 cm og vegg ljósa 165 cm
 2. Pípur séu 16mm, ídr. 3x1,5q vír
 3. Málstraumur rofa og tengla sé 10 - 13A
 4. Hæð tengla sé 20 cm
- Nema annars
sé getið
5. 16A lagnir skulu vera 20mm, ídregnar 2,5q vír
 6. Fæðing hússins kemur frá Aðaltöflu íbúðarhúss 5x6q powerflex
 7. Setja 2 aukarör 40mm út frá T3 í væntanlegar byggingar
 8. Nánari útfærsla útljósa sé í samráði við eiganda
 9. Allur rafbúnaður skal vera af viðurkenndri gerð CE merktur
 10. Allar lagnir skulu vera samkvæmt ÍST²⁰⁰⁹/₂₀₀₆ um raflagnir bygginga
 11. Rafverktaki ber alla ábyrgð á öllum raflögnum hússins þó að villur fynnist í raflagnateikningum.

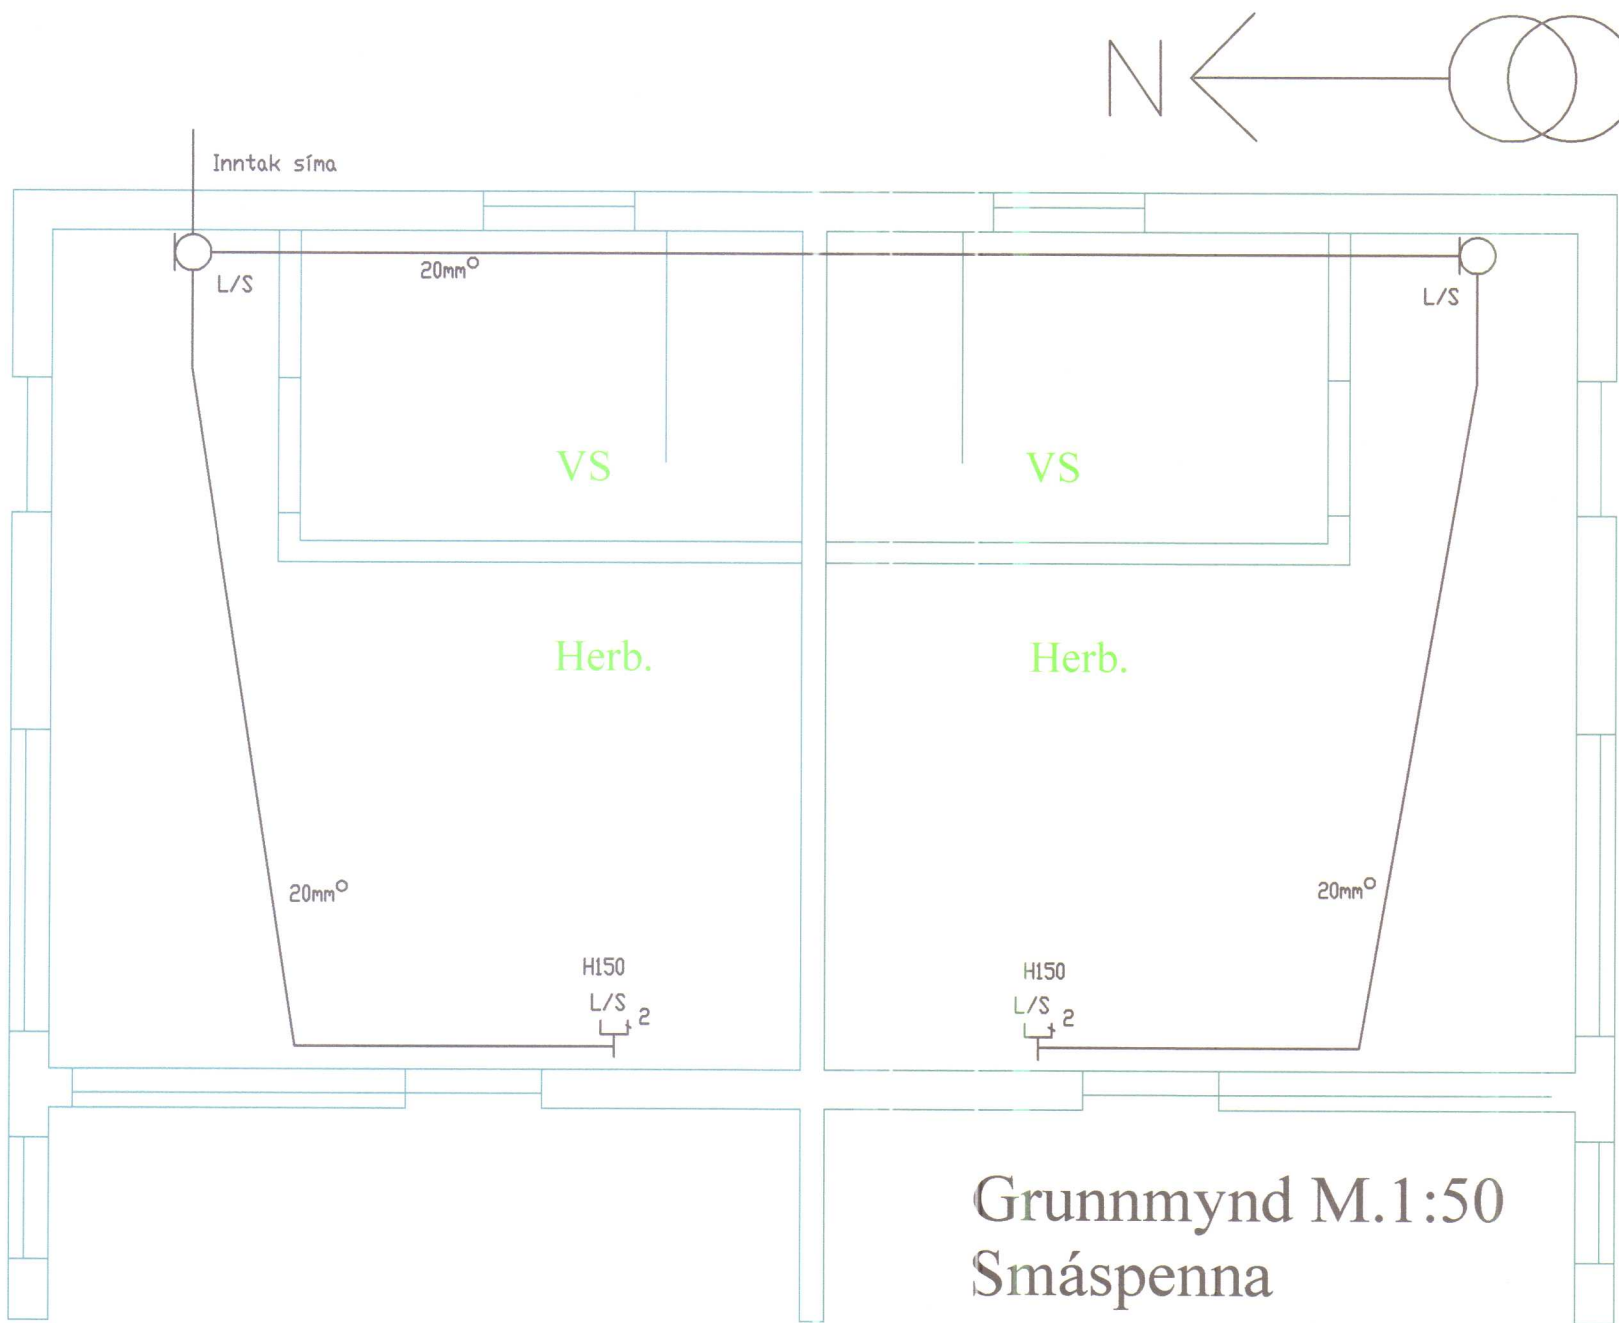

HANNAÐ/TEDN.	Kennitala.	Síman.
Ársæll Danielsson, Rafræðingur A+B.	010853-3549	893-1866, 451-2466
Mörk Ferðapjónustuhús Húnaþingi vestra Almenn raflögn og smáspenna		
Kvarð. 1:50	Dagss. feb. 2015	Dagss. br. sept. 2017
Verkm.	Bláð. NR.	Sambýðir
Mörk	1 af 1	