


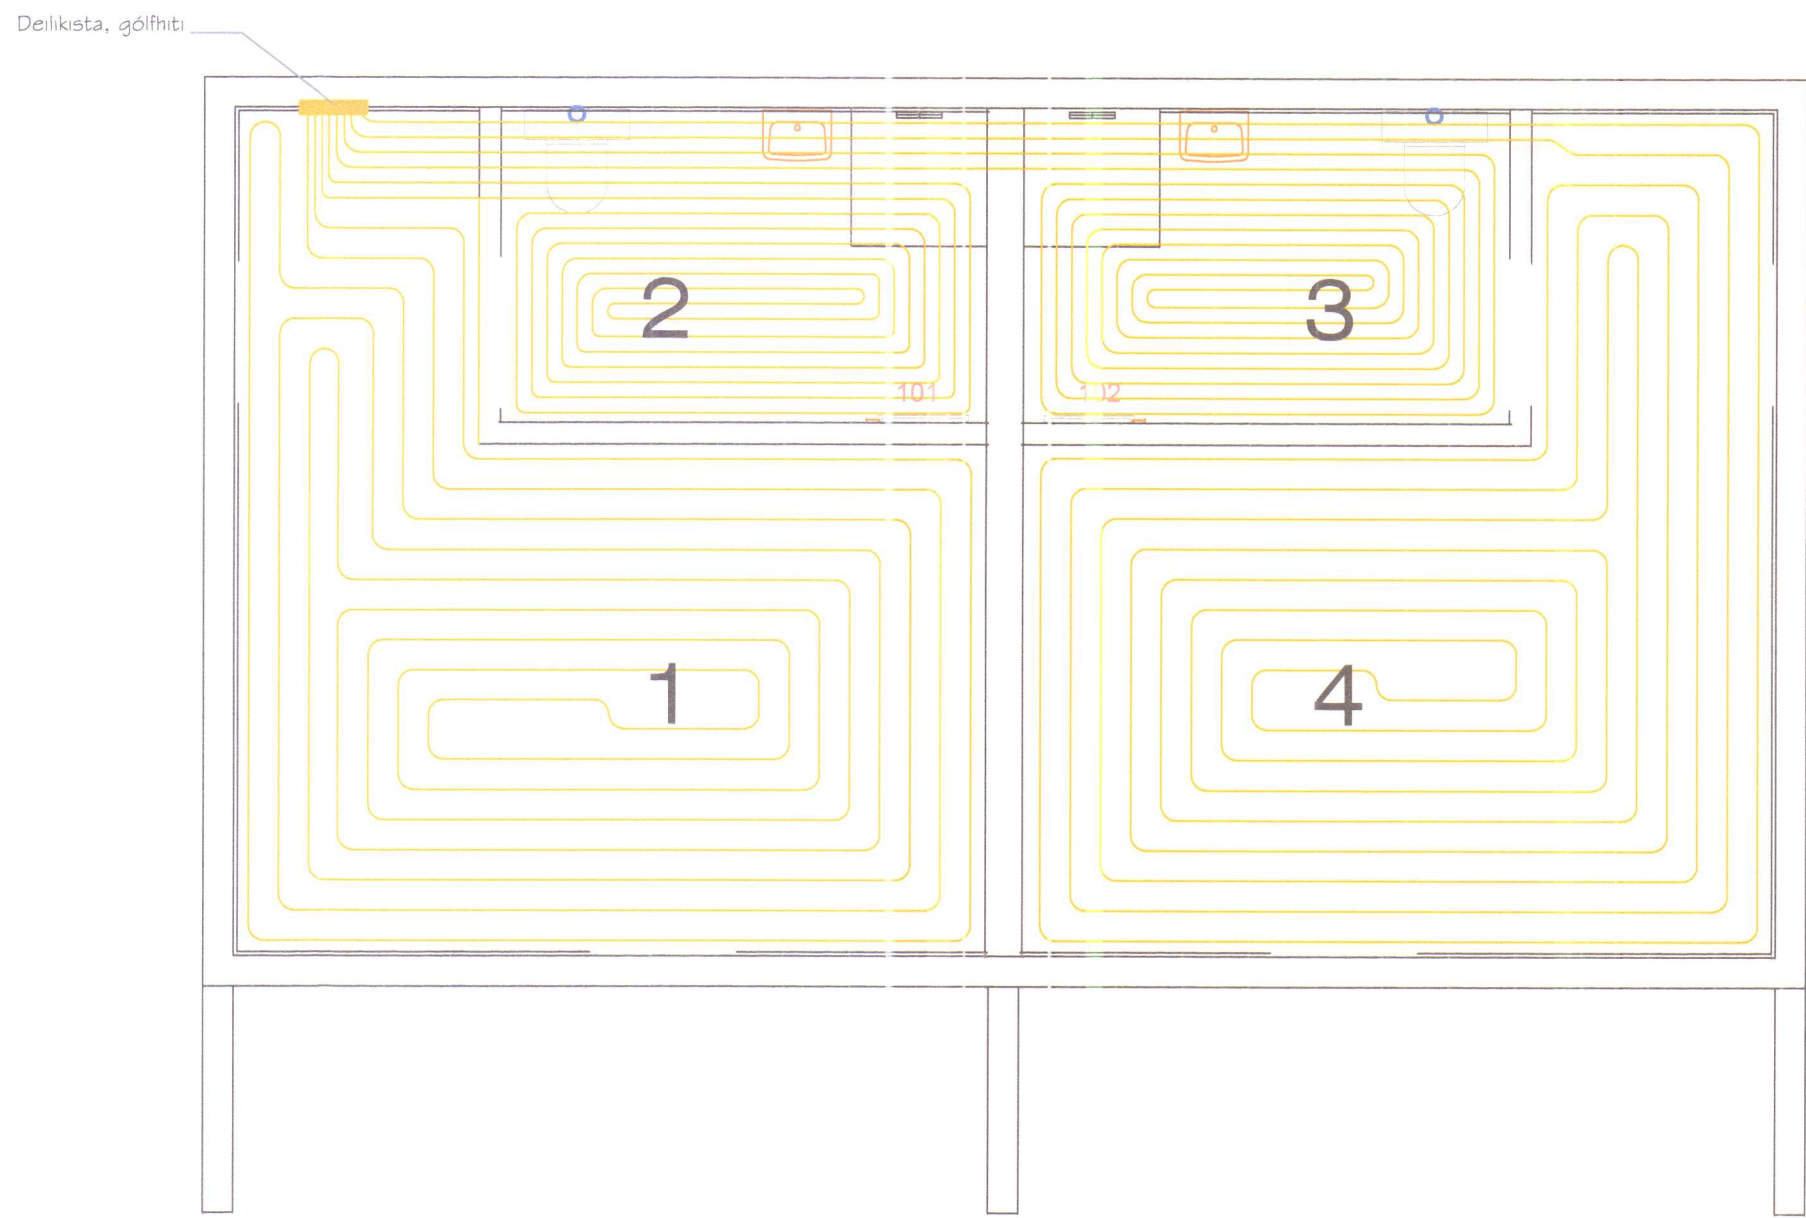

GÓLFHITASLAUFUR


Nr.	Ca. lengd	Millibil	Þvemál	Afköst
Slaufa 1	96 m	20 cm	20 mm	625 W
Slaufa 2	52 m	10 cm	20 mm	340 W
Slaufa 3	52 m	10 cm	20 mm	340 W
Slaufa 4	114 m	20 cm	20 mm	740 W

OFNAR

Nr	Rými	W	Lengd	Hæð	Gert
101	BAD	500	60cm	120cm	Handk.
102	BAD	500	60cm	120cm	Handk.

SKÝRINGAR

Pípur í gólfhitaslaufum skulu vera VA vottaðar PP, PB m/súrefniskápu, PEX m/súrefniskápu, plast-Ál-plast eða PE-RT, stærð Ø20x2mm og/eða Ø16x20 mm, PN10 við 70°C. Rör skal binda ofaná bendinet í gólfplötu. Við niðurlög og festingu á rörum skal farið í einu og öllu eftir fyrirmælum framleiðanda röranna. Tengistykki skulu vera úr afsinkunarþolnu messing og hæfa röru, Kerfið skal þola 0.3 MPa vinnuþrýsting og prófað skv. leiðbeiningum framleiðanda áður en leiðslur eru huldar. Hámarks hiti inn á kerfið er 40°C. Stofnlagnir að deilikistum eru 28x4 mm rör í rör.

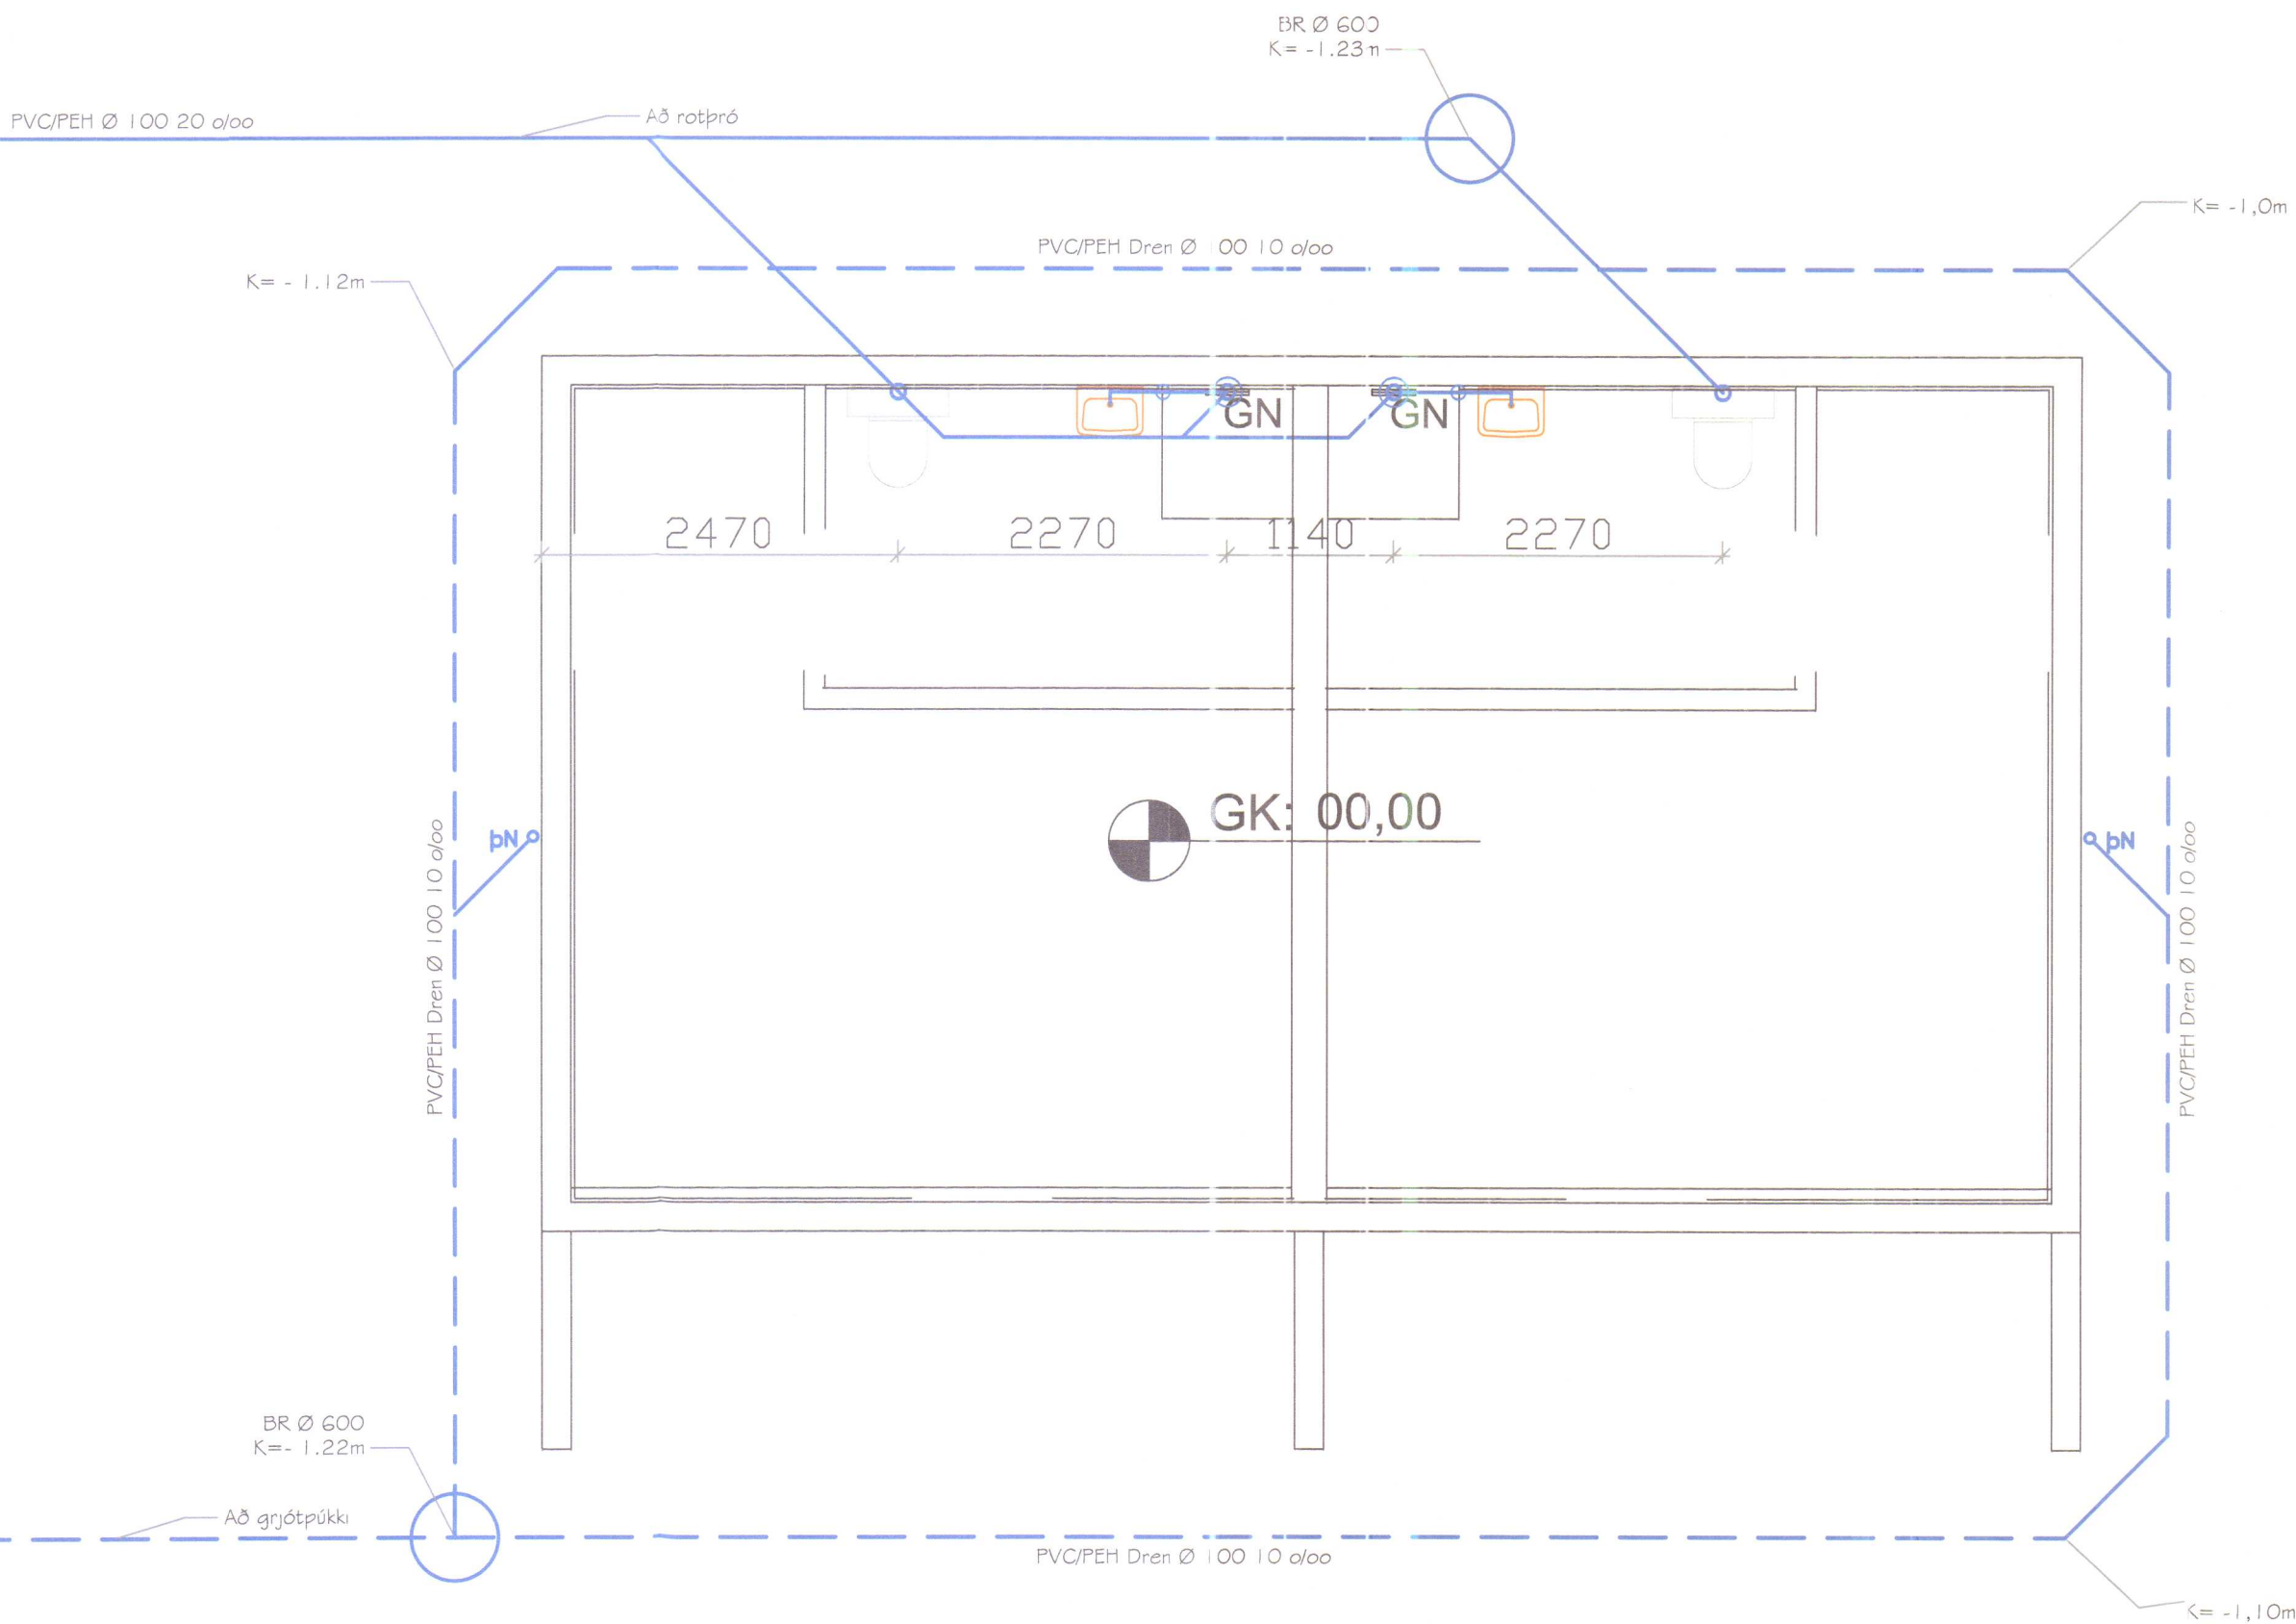



SKÝRINGAR

Efni í fráveitulögnum:
Skólp:
-PHE DIN 19535 eða PVC DIN 19534
-Tengistykki skulu vera úr sama efni og pípur
Regnvatn:
-Nota skal hart PVC, gatað með sökkulveggjum
-Nota má BDR í stað PVC
-Tengistykki skulu vera úr sama efni og pípur
Drenlagn:
-Yfir drenlagn skal setja drenmöl
-Yfir drenmöl skal setja jarðvegsdúk og þar yfir grús
á fínefna

Frárennsliðlagn 100mm PVC,
20 o/oo nema annars sé getið.
Jarðvatnslagn 100mm PVC.
10 o/oo nema annars sé getið.

Vatnslás á lögn.
Gegnumstreymisniðurfall.

Höfundarvörð:		Aktun höfundarvörð:	
Bjarni Þór Einarsson, kt. 310348-2449			
Breyting daga	Samskiptur	Virk	Hannað / tekið
			BPE
			Yfirfarið
			BPE
		Vísirgæfni:	Dagsetning
		FRÁRENNSLI OG GÓLFHITI	23.11.2014
			Samskiptur
			1:50
			Vörk - Teikning númer
			141001 - M0131

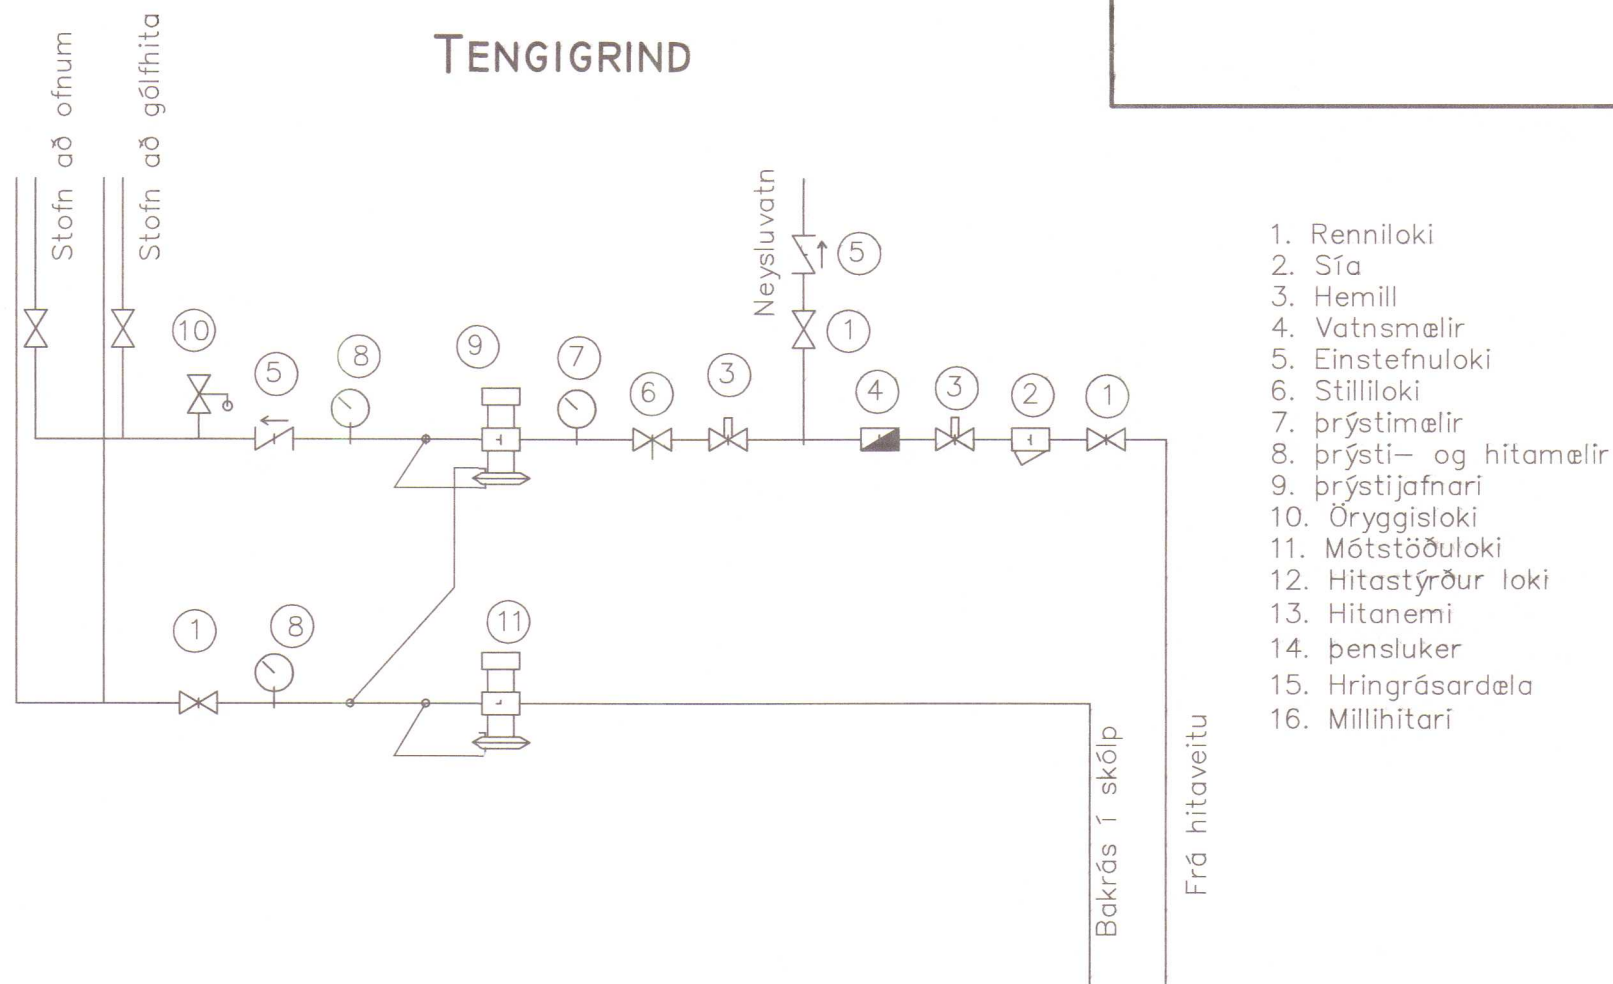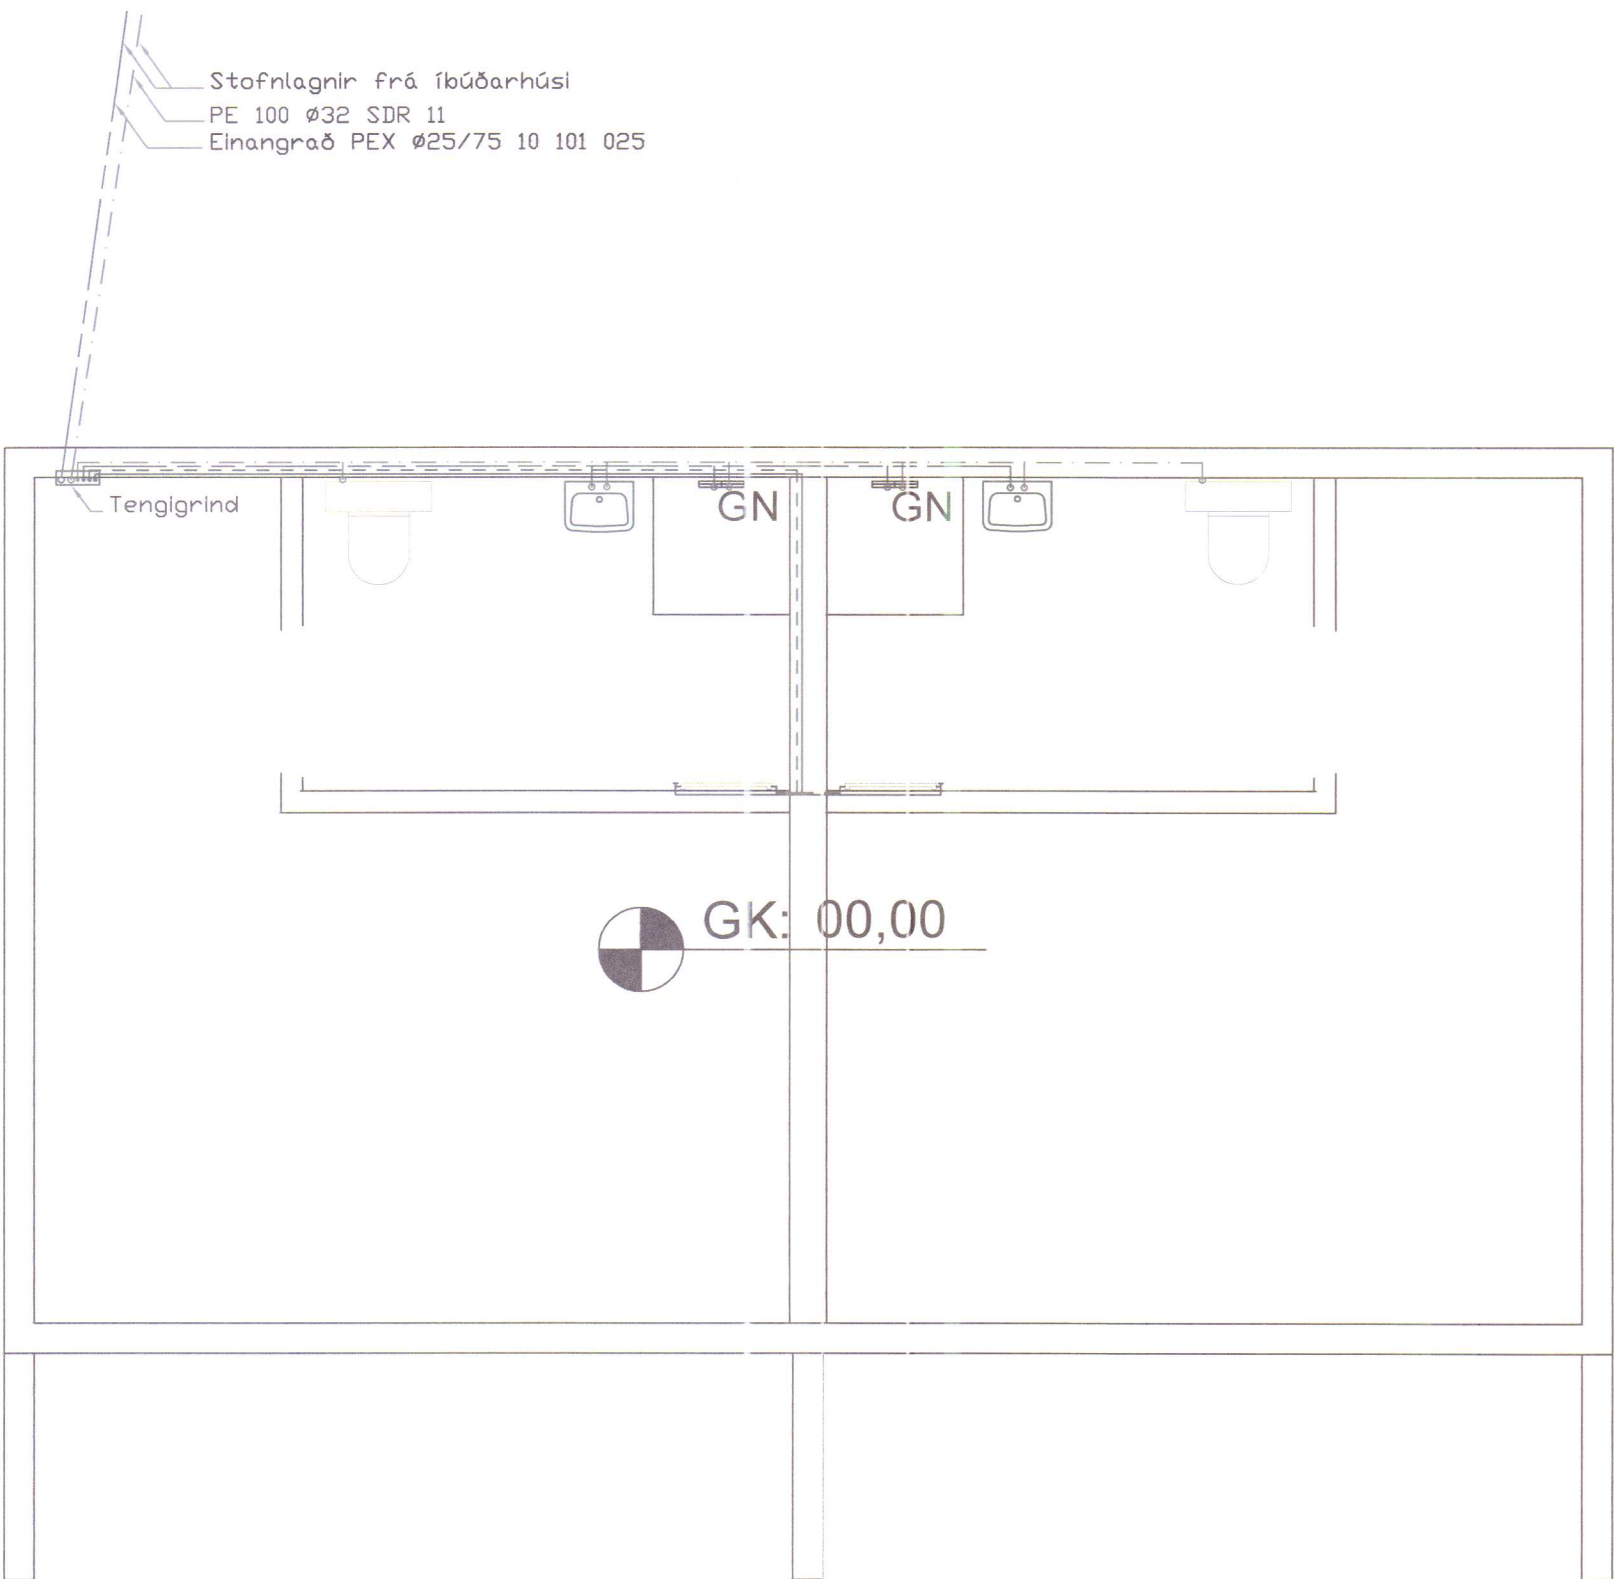

SKÝRINGAR

Neysluvatnslagnir eru staðsettar í lagnagrind á austurvegg. Þær eru lagðar 15 mm pexi og 16 mm álpexi með ádragi að töppunarstaði. Hitalagnir að handklæðaoftum eru úr 16 mm álpexi með ádragi og liggja samsíða neysluvatnslögnum í austurvegg og í millivegg baðherbergja. Tengistykki út úr vegg í ogn eru 12 mm pressað stál. Allar pípur eru festar með þar til gerðum festingum með hæfilegu millibili. Allt efni og vinna í samræmi við gildandi reglugerðir og staðla.

Heitt vatn
Kalt vatn
Túr
Retúr

Hönnunarstjóri: Bjarni Þór Einarsson, kt. 310348-2449		Áritun hönnunarstjóra:	
Breyting dags:	Samþykktur:	Verk: MÖRK, GESTAHÚS	Hannað / teiknað: BDE/bEE
		Viðfangsetni: GRUNNMYND, NEYSLUVATN	Yfirfandi: BDE
			Dagsetning: 05.02.2015
			Samþykktur: <i>[Signature]</i>
			Mælikvarði: 1:50
			Verk - Teikning númer: 141001 - M0132
		RÁÐBARDUR SF. RÁÐGJÖF OG VERKFRÆÐIÞJÓNUSTA	Bjarni Þór Einarsson MTFÍ Byggingartæknifræðingur Bsc. kt. 310348-2449 Höfðabraut 6, 530 Hvammstanga, bthe@itn.is Símar: 455-2511, 892-8296, fax: 455-2509