




Afstöðumynd 1:50000

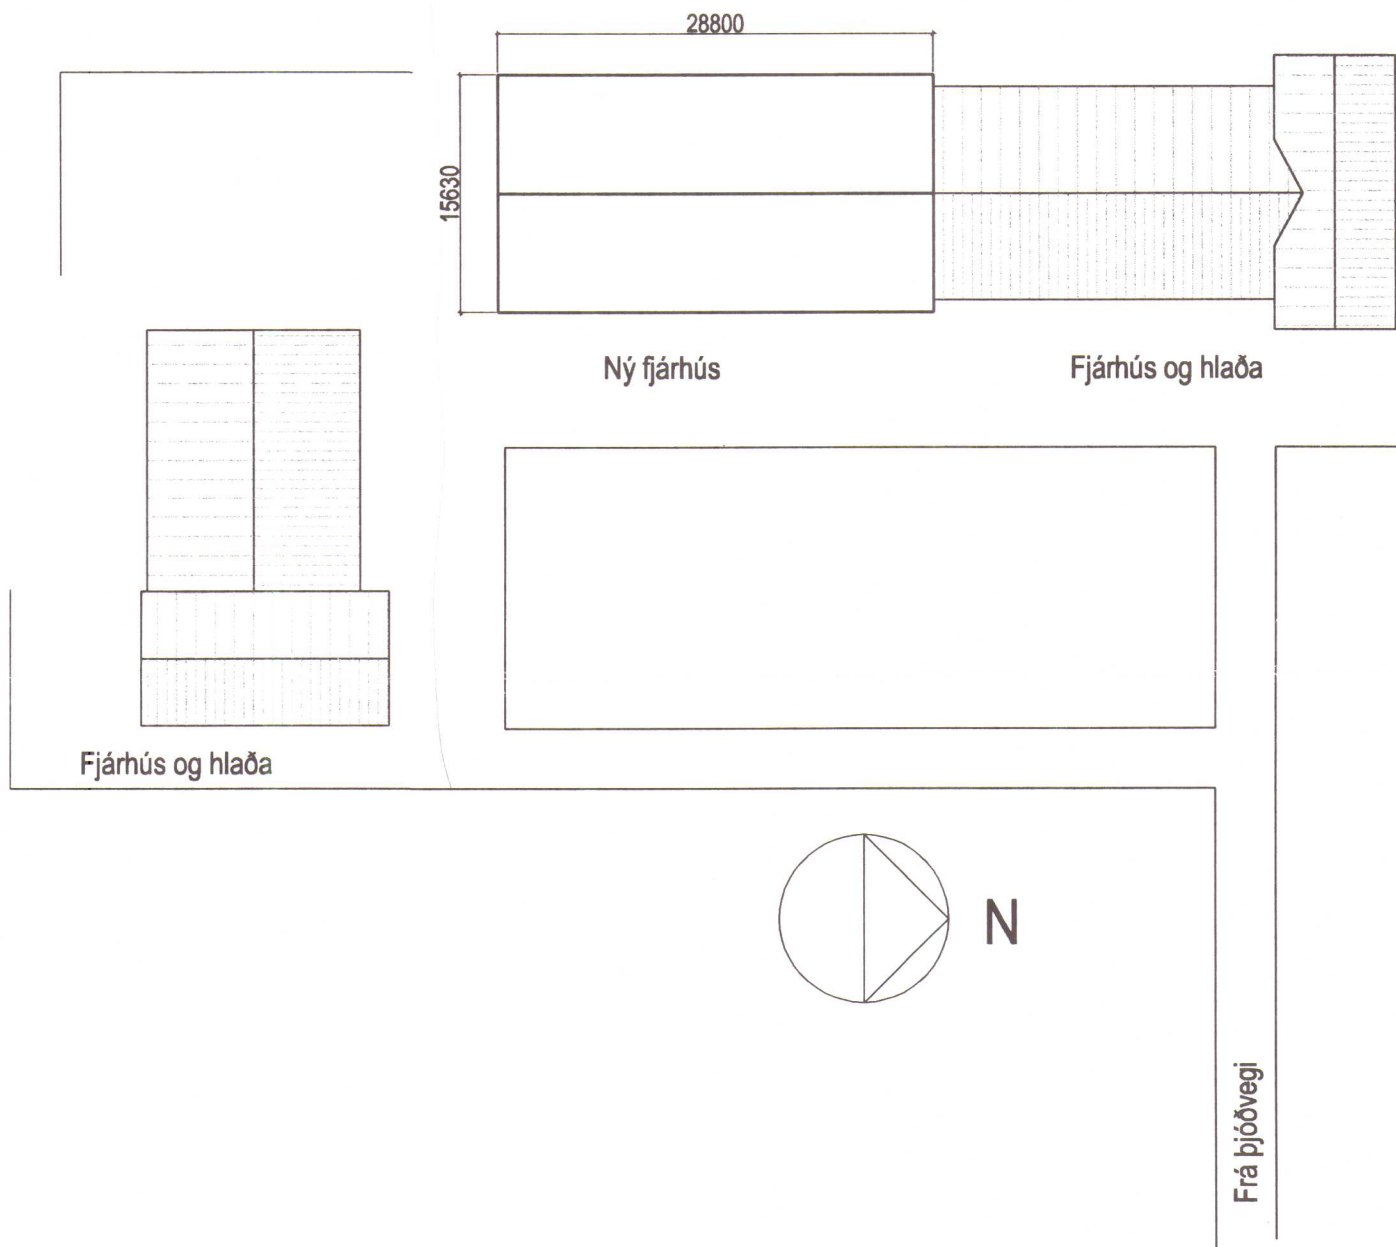

Afstöðumynd 1:500

HÚNAÞING

Samþykkt:

Tekublaðið og byggingarnefnd

4. ágúst 2005

Byggingarnefnd

11. ágúst 2005

Ol.

SKANNAD

BYGGINGAÞJÓNUSTA BÆNDASAMTAKA ÍSLANDS
BÆNDAHÖLLINNI, HAGATORGI, REYKJAVÍK sími: 5630300

Mýrar, Húnaþingi vestra, V-Hún.

Viðbygging við fjárhús

Afstöðumynd

Verk nr: 0902-20

Blað nr: A-1



Mkv: 1 : 500

Dags: 12.07.2005




Breytt: -

Hannað: MS Teiknað: MS

Olafur H. H. H.

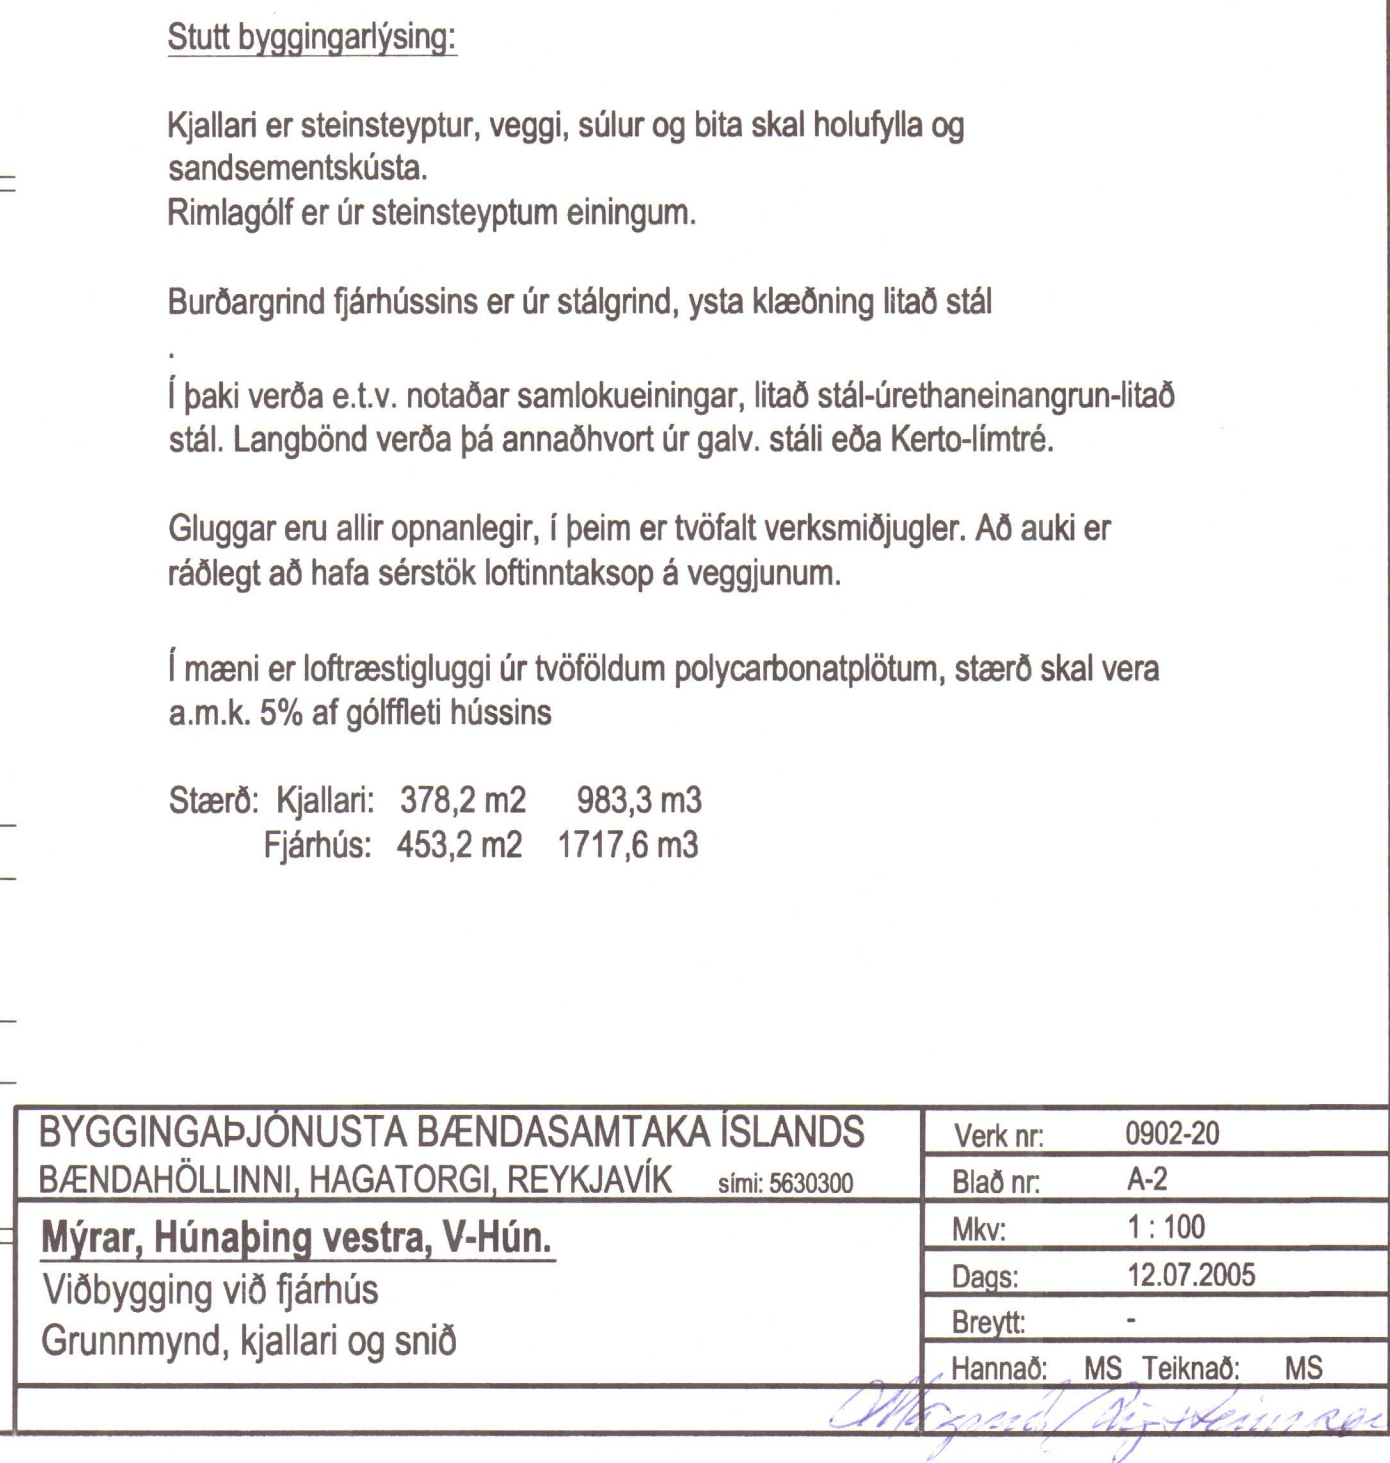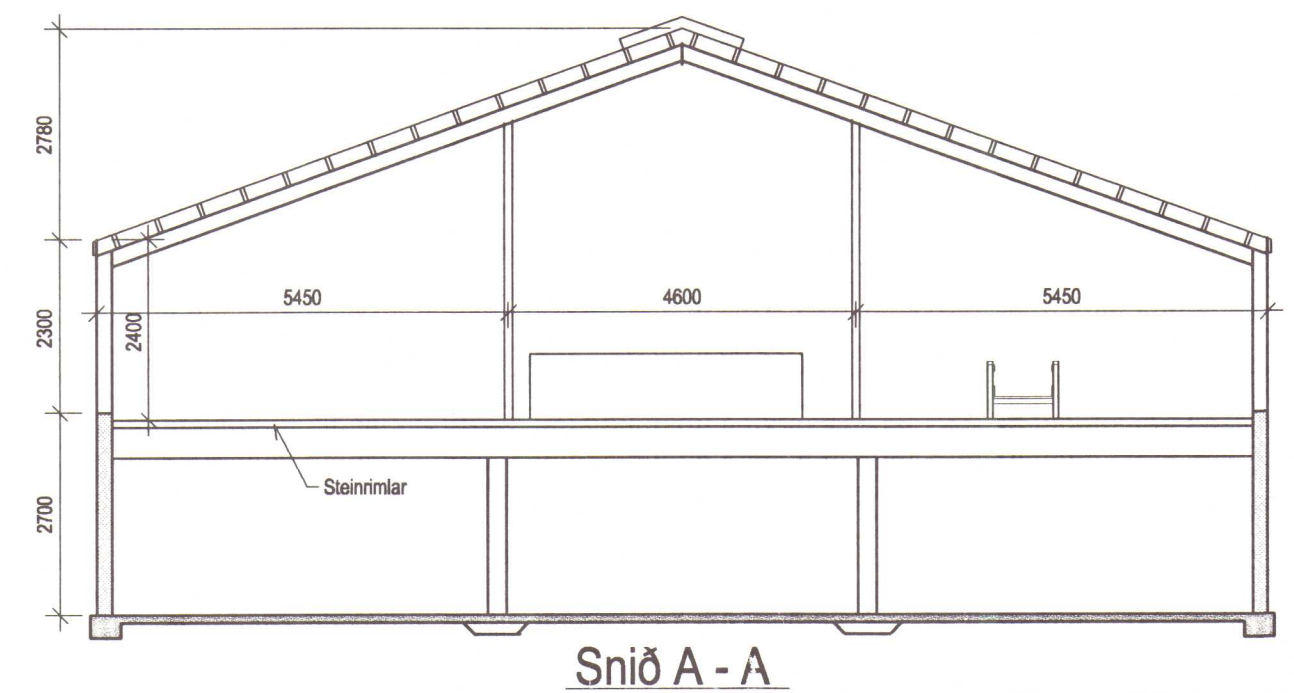

BYGGING
Samþykkt
Lofgáttar 4/8'05
Útveppanefnd 11/8'05
01.

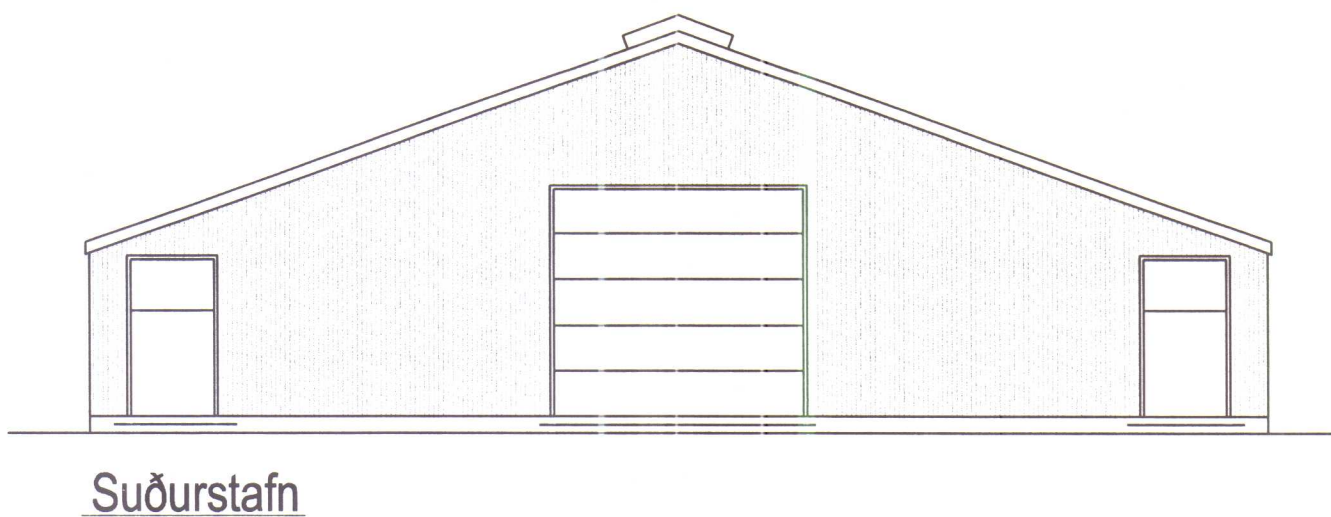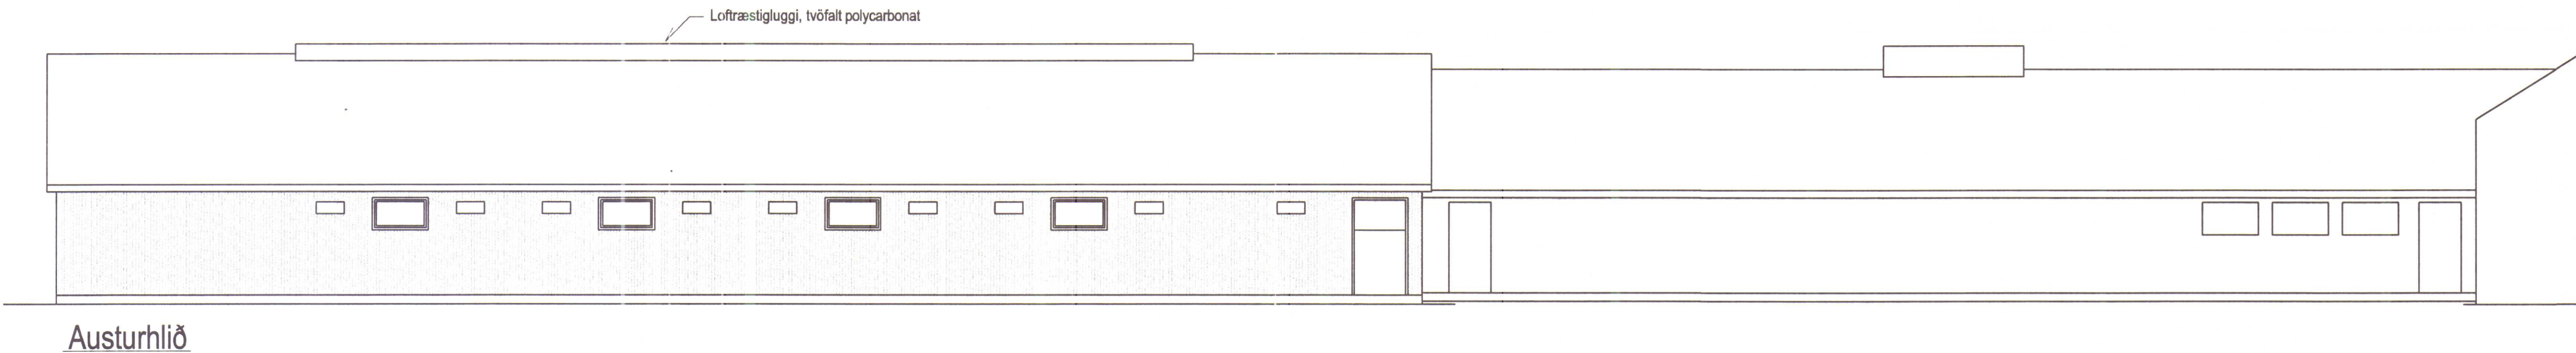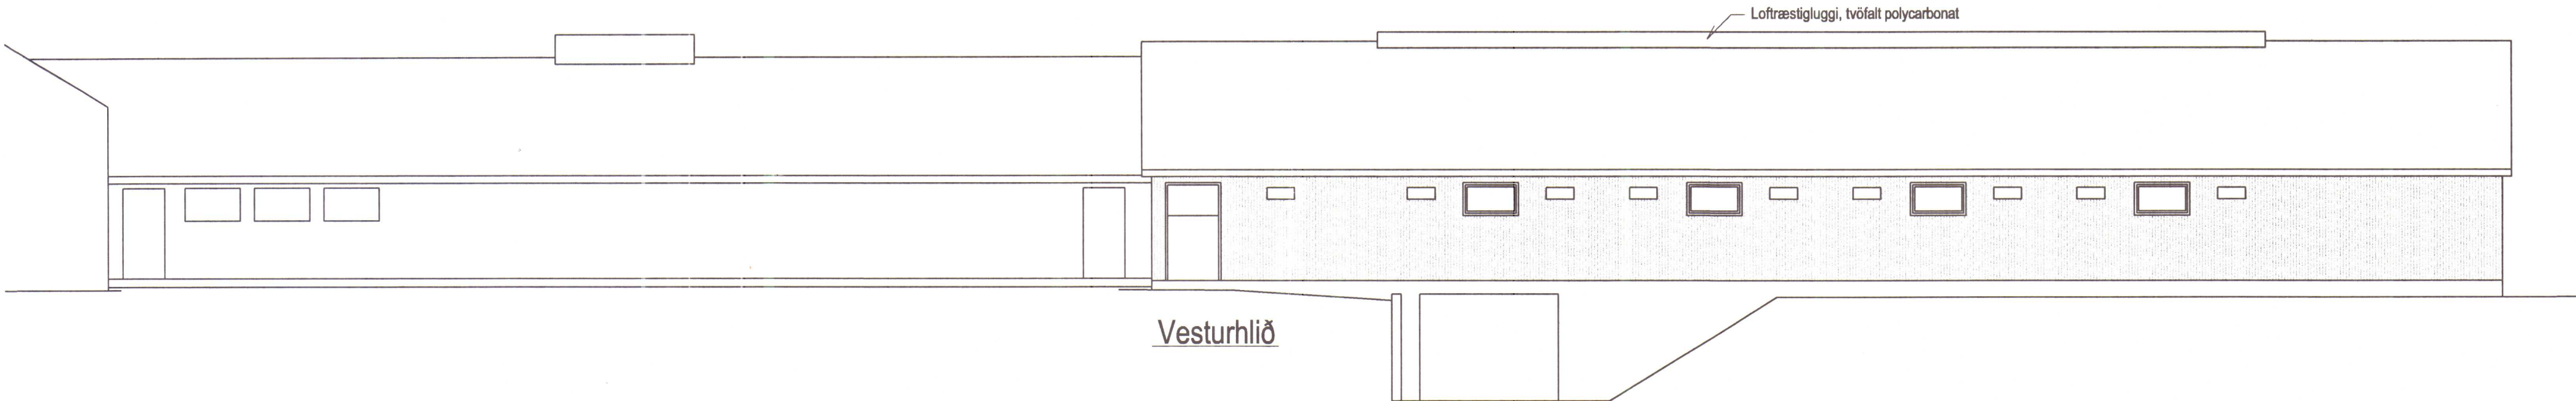

SKANNAD

BYGGINGAÞJÓNUSTA BÆNDASAMTAKA ÍSLANDS
BÆNDAHÖLLINNI, HAGATORGI, REYKJAVÍK sími: 5630300
Mýrar, Húnaþingi vestra, V-Hún.
Viðbygging við fjárhús
Útlitsmyndir

Verk nr:	0902-20
Blað nr:	A-3
Mkv:	1 : 100
Dags:	12.07.2005
Breytt:	-
Hannað:	MS Teiknað: MS

Margrét Þ. Jónsdóttir