

HÚNAÞING
Samþykkt:


Félagið og byggingamefnd

22.01.2008


Félagið 22.01.2008

HÚNAÞING VESTRA
BYGGINGAFULLTRÚI


AUSTUR

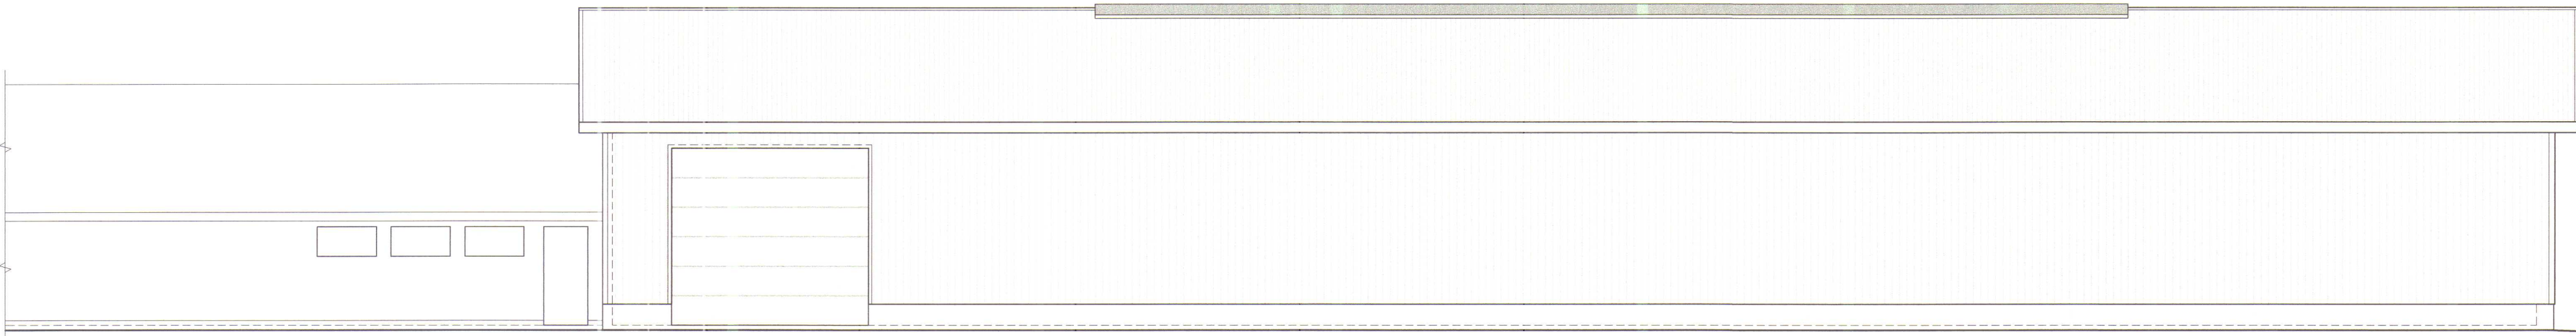


VESTUR

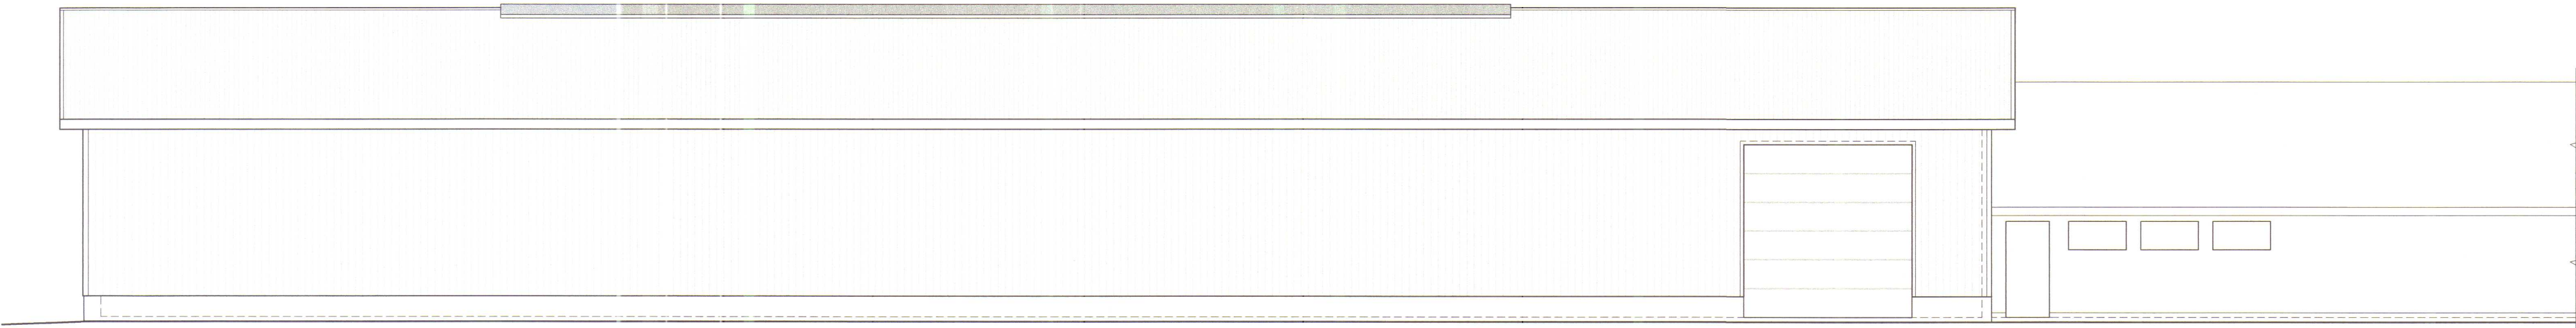

SUÐURGAFL Í SNÍÐI B

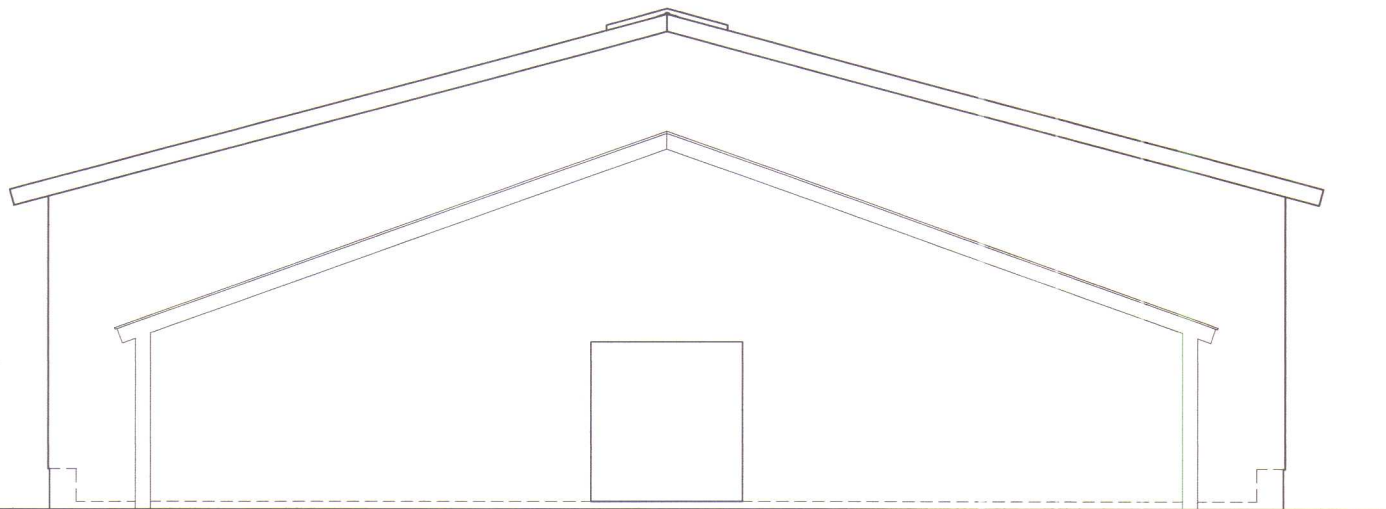

NORÐUR

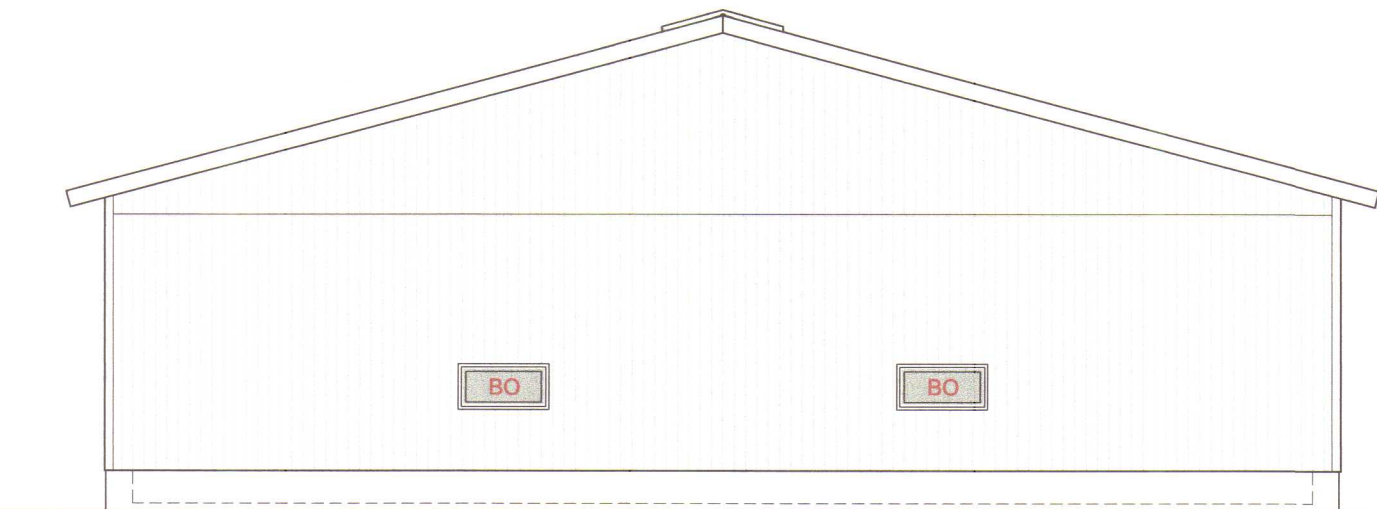

STOÐ EHF.
VERKFRÆÐISTOFA

ADALGATA 21 sími. 453-5050
550 SAUÐÁRKRÓKI fax. 453-6021
Netfang: stod@simnet.is

Áritun hönnuðar / ábyrgðarmanns

Kt.080353-4219

Verk:	MÝRAR HÚNAÞINGI VESTRA - SKEMMA 2008		
Verkpáttur:	Aðaluppdráttur, útlit		
Unnið fyrir:	Böðvar S Böðvarsson	Verknr.	7444
Hannað:	Teiknað:	Mælikvarði:	Uppdráttur nr.
Bragi Þór	ÞEP	1:100	A-102
Teiknistrá:		Blaðstærð:	Prentað:
7444AM Mýrar II Skemma 2008.dwg		A2	27. des. 2007
Útgáfudagur:	Breyting:	Nr.	Dags.
27. des. 2007			

HÚNAÞING
Samþykkt:


Í skipulags- og byggingarnefnd

18.01.2008

Í hræppenefnd 22.01.2008

HÚNAÞING VESTRA
BYGGINGAFULLTRÚI

AFSTÖÐUMYND mkv. 1:500

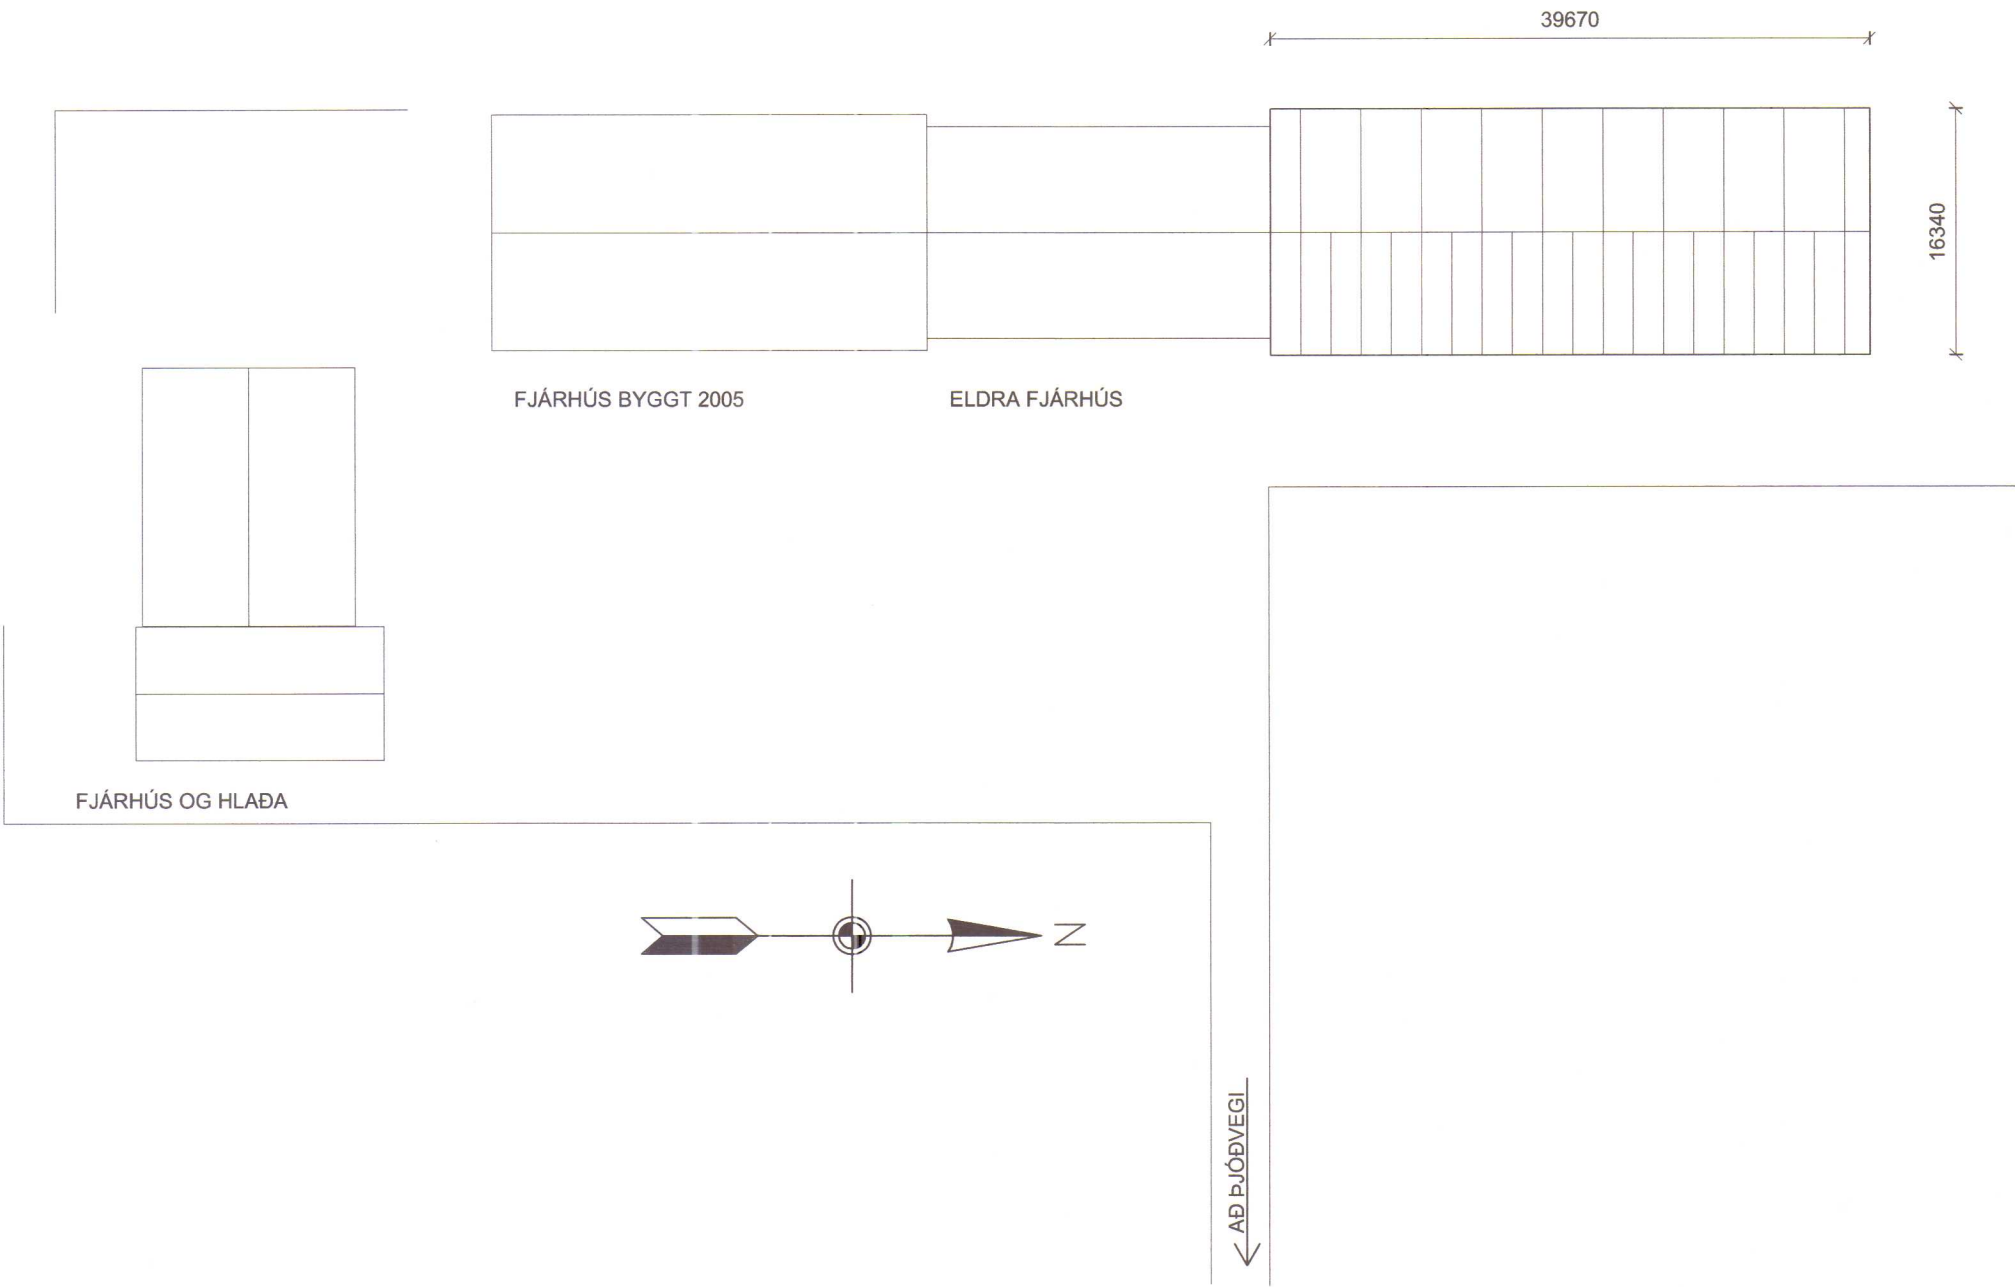

YFIRLITSMYND mkv. 1:50.000



STOÐ EHF.
VERKFRÆÐISTOFA
APALGATA 21 sími. 453-5050
550 SAUÐÁRKRÓKI fax. 453-6021
Netfang: stod@simnet.is

Verk:	MÝRAR HÚNAÞINGI VESTRA - SKEMMA 2008		
Verkfáttur:	Aðaluppdráttur, afstöðumynd		
Unnið fyrir:	Böðvar S Böðvarsson	Verknr.	7444
Hannað:	Teiknað:	Mælikvarði:	Uppdráttur nr. A-103
Bragi Þór	ÞEP	1:500 1:50000	
Teikniskrá:	7444AM Mýrar II Skemma 2008.dwg	Bláðstærð: A2	Prentað:
Útgáfudagur:	Breyting:	27. des. 2007	
27. des. 2007	Nr. Dags.	27. des. 2007	

HÚNAÞING

Samþykkt:


f. skipulags- og byggingarnefnd

10.01.2008


f. hrepparnefnd 22.01.2008

HÚNAÞING VESTRA
BYGGINGAFULLTRÚ

GRUNNMYND mkv. 1:100

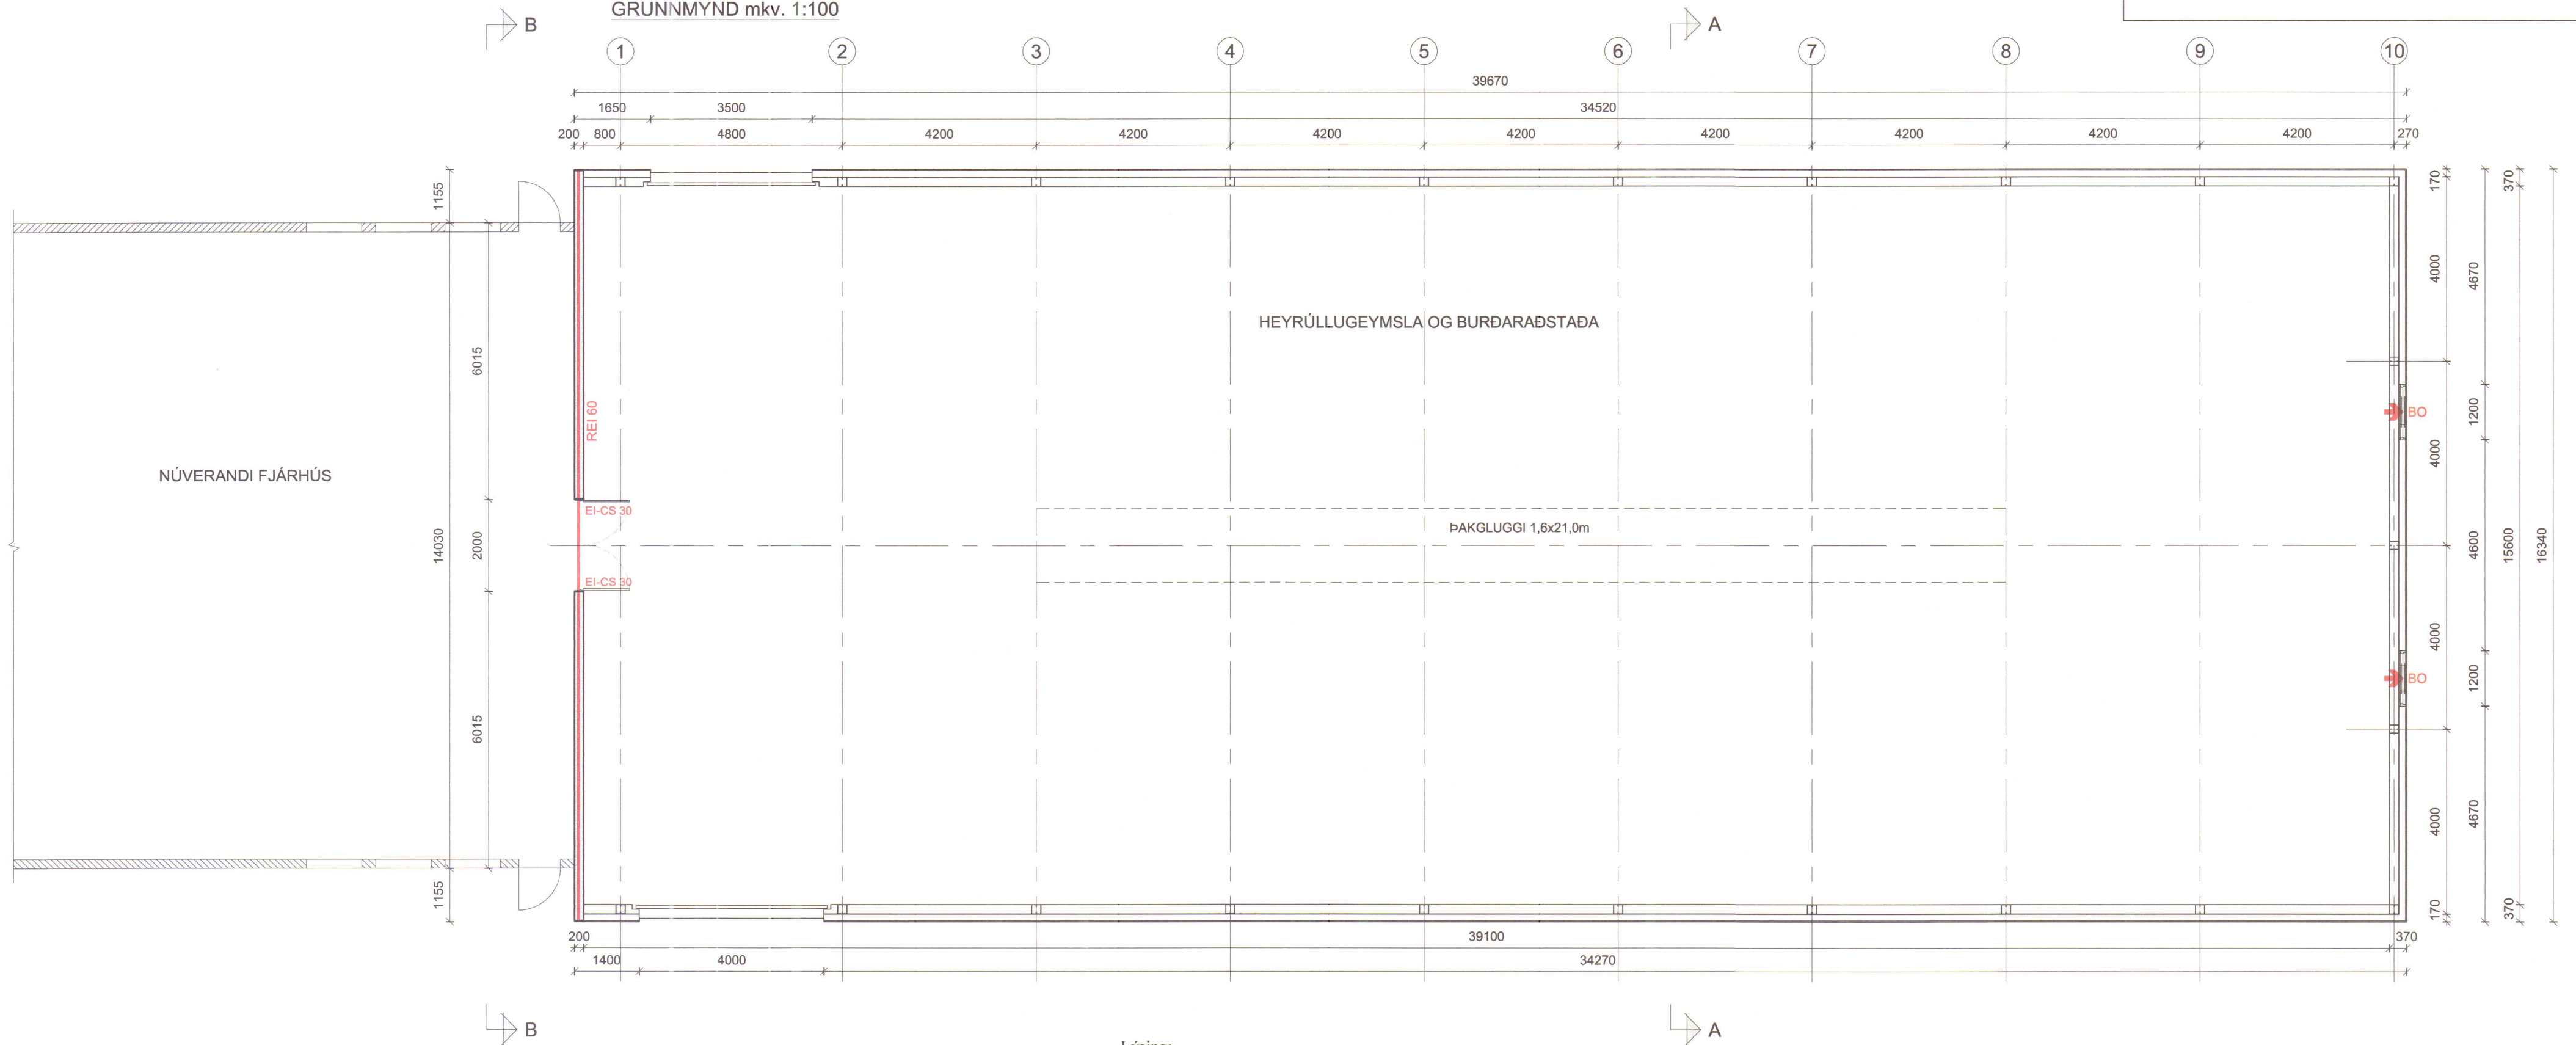

SNÍÐ A mkv. 1:100

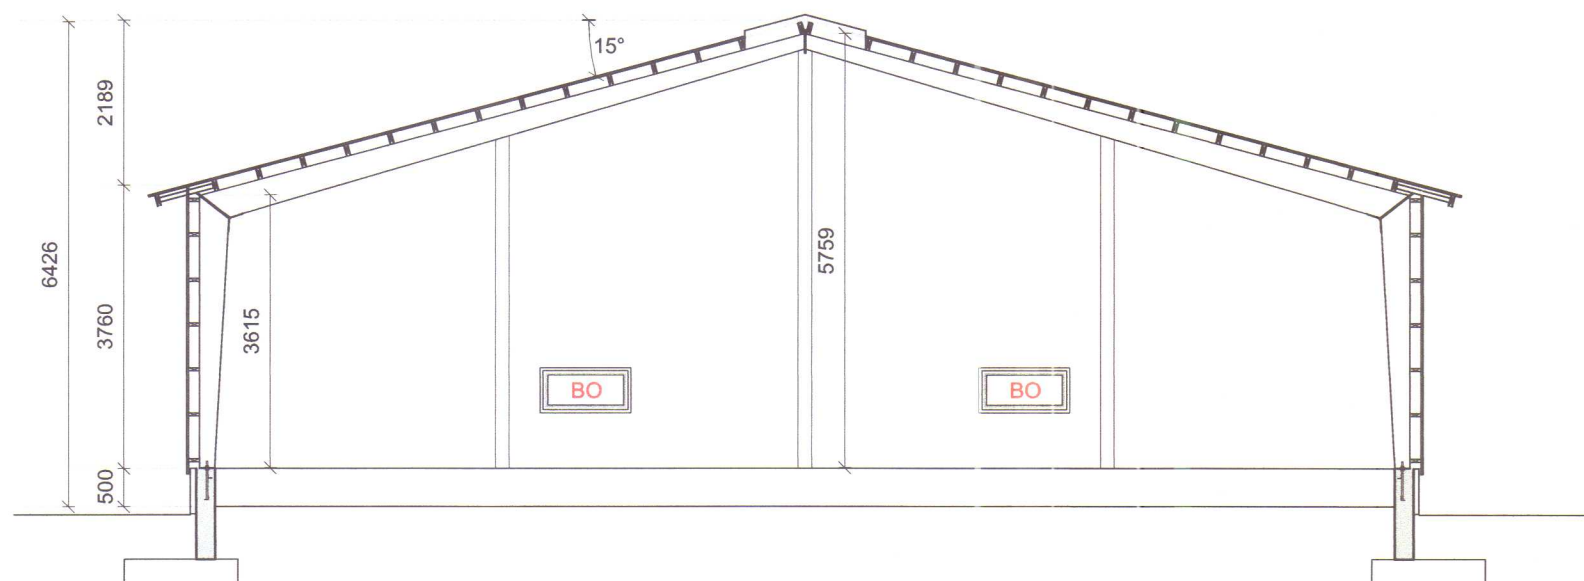

Lýsing:

Núverandi hlaða verður rifin nema veggurinn sem skilur að hlöðu og fjárhús. Sá veggur verður sagaður og stytur báðu megin þannig að hann verður gafi í nýbyggingunni. Hækkadur upp undir þak nýja hússins með timburgrind, útigífs vindpappi og lituð stálklæðning að utan. Einangrað með minnst 100 mm steinull í grind og klætt innan með gífsi.

Sökkjar úr steinsteypu og malargólf í húsinu. Burðarvirki yfirbyggingar úr stálgrind frá Weckman steel oy. Timburásar í veggjum og þaki. Borðaklæðning á þak, pappi og lituð stálklæðning. Krossviðarklæðning utan á veggásam, vindpappi og lituð stálklæðning. Húsið verður óeinangrað Reyklosun um þakglugga úr polykarbonati eða sambærilegu, sem settur er í stað stálklæðningar í mæni hússins. Flatarmál reyklosunarops minnst 5% af gólfplatarmáli.

Burðarvirkishönnun :

STOD ehf./ Bragi Þór Haraldsson mun annast burðarvirkisupprætti af undirstöðum.

Fylgiskjöl :

Skráningartafla á rafrænu forni.

Stærðir:

Flatarmál brúttó 648,2 m²
Rúmmál brúttó 3471 m³

STOD EHF.
VERKFRÆÐISTOFA

ADALGATA 21 sími. 453-5050
550 SAUÐÁRKRÖKI fax. 453-6021
Netfang: stod@simnet.is

Áritun hönnuðar / Ábyrgðarmanns
Bragi Þór

Kt.080353-4219

Verk:	MÝRAR HÚNAÞINGI VESTRA - SKEMMA 2008		
Verkpáttur:	Aðaluppdráttur, grunnmynd og snið		
Unnið fyrir:	Böðvar S Böðvarsson	Verknr.	7444
Hannað:	Teiknað:	Mælikvarði:	Uppdráttur nr.
Bragi Þór	ÞED	1:100	A-101
Teikniskrá:	7444AM Mýrar II Skemma 2008.dwg		Blaðstærð:
Útgáfudagur:	Breyting:	Prentað:	
27. des. 2007	Nr. Dags.	27. des. 2007	