

HÚNAÞING
Samþykkt:


f. skipulags- og byggingarnefnd

6.3.2008


f. hrappsnafnd 13.3.2008

HÚNAÞING VESTRA
BYGGINGAFULLTRÚ


GRUNNMYND mkv. 1:100

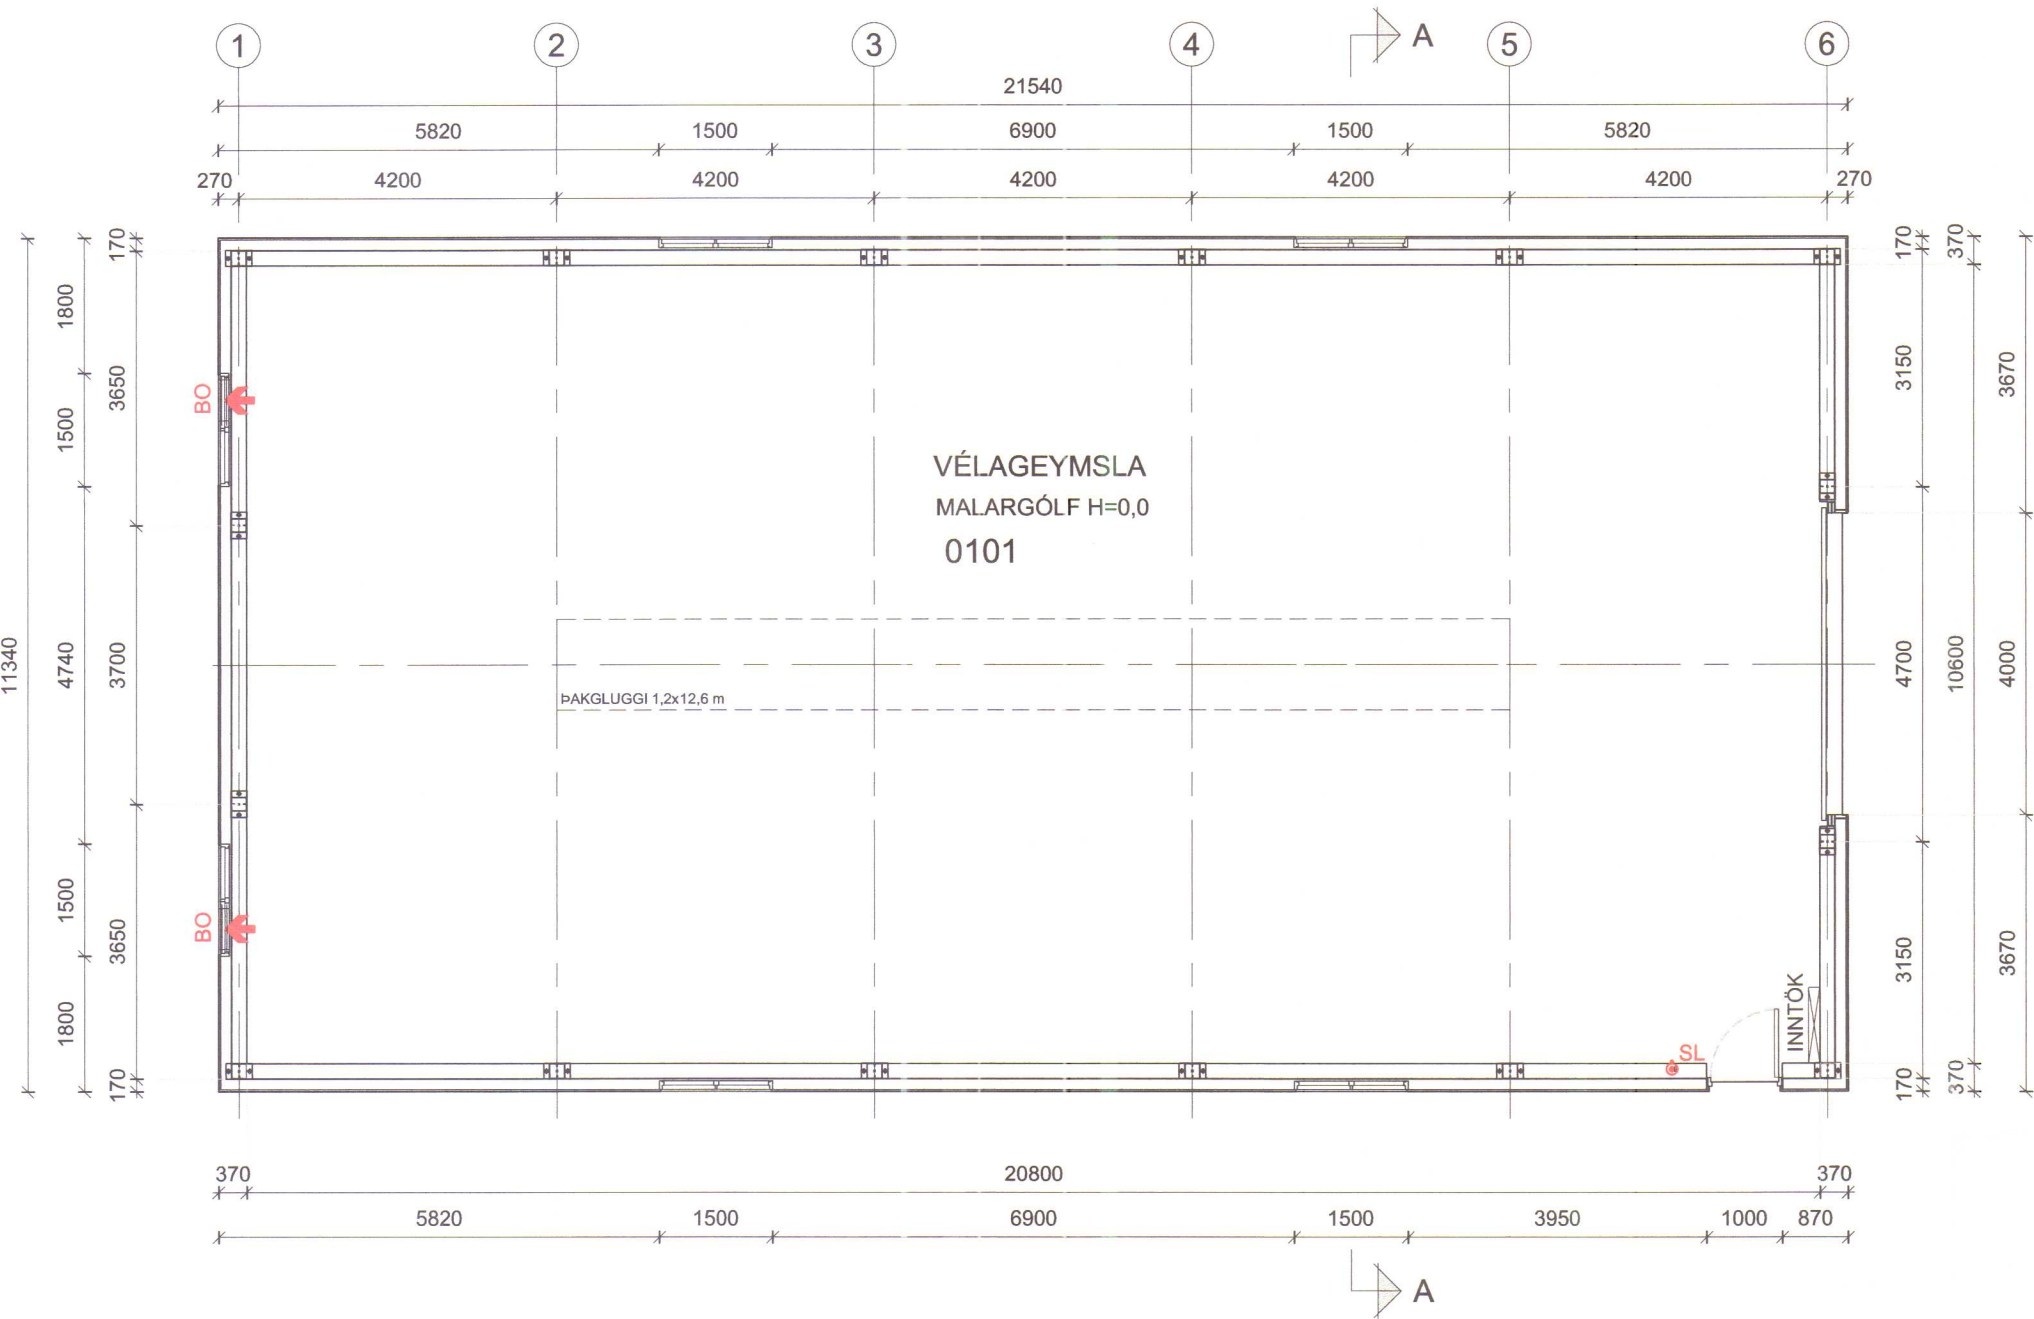


SNÍÐ A mkv. 1:100

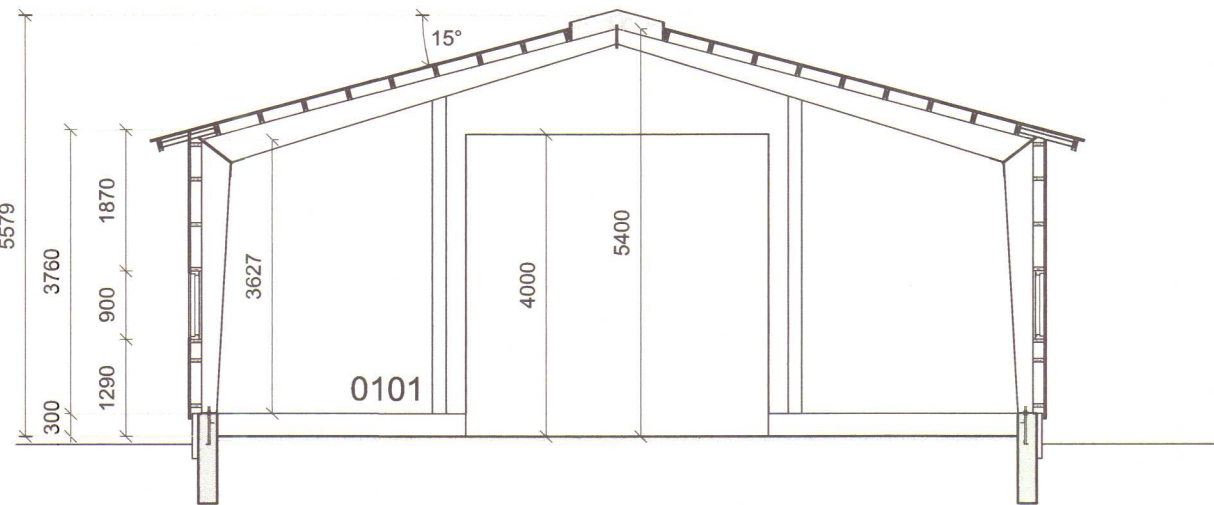

AFSTÖÐUMYND mkv. 1:1000

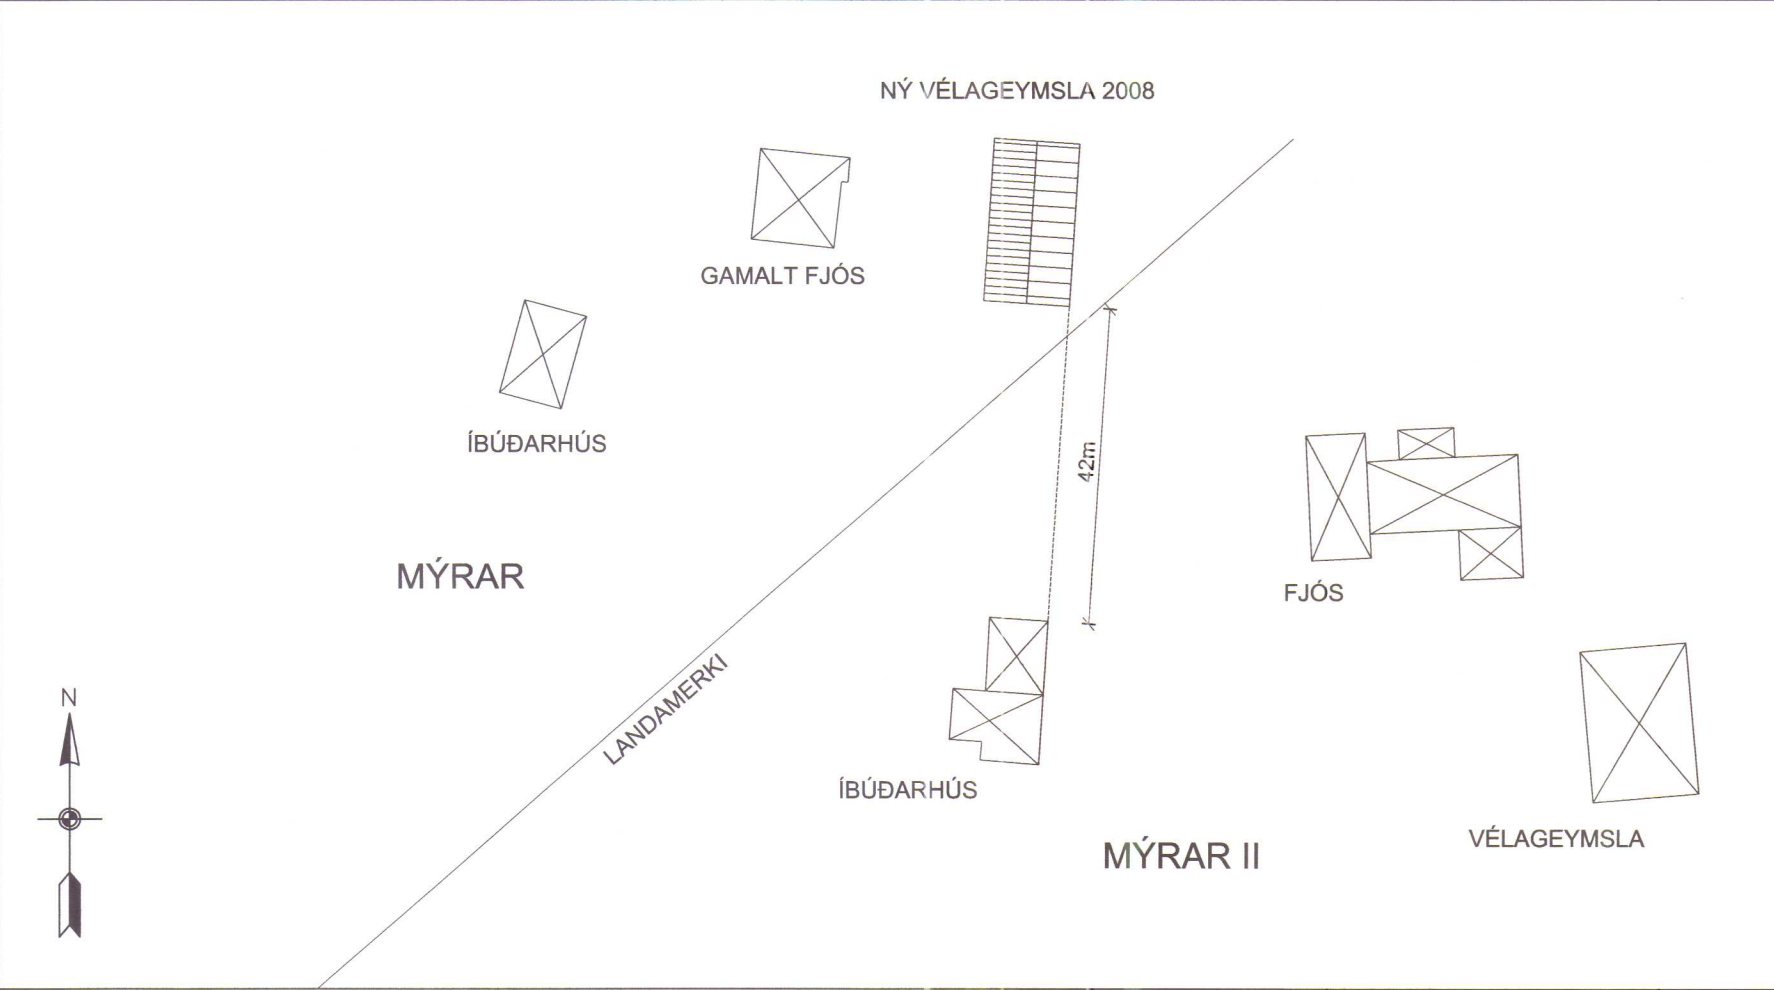

KORT

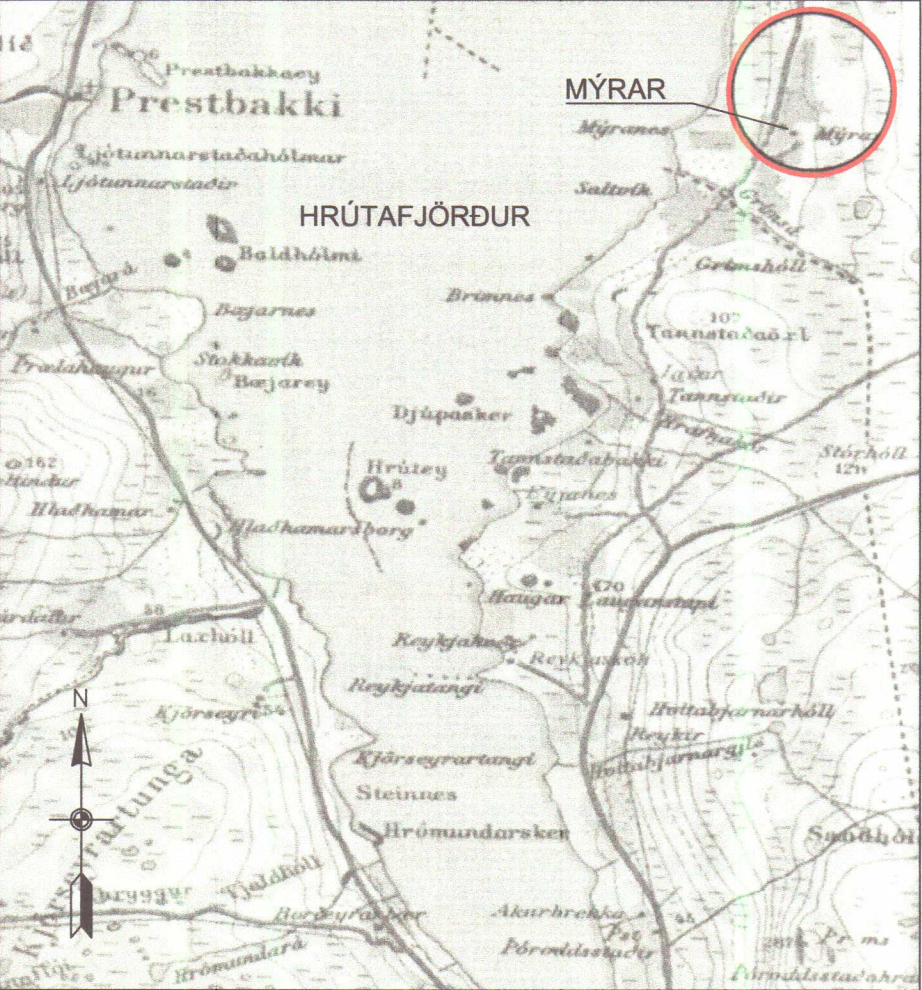

Lýsing:

Sökkjar úr steinsteypu og malargólf í húsinu. Burðarvirki yfirbyggingar úr stálgrind frá Weckman steel oy. Timburásar í veggjum og þaki. Borðaklæðning á þak, pappi og lituð stálklæðning. Krossviðarklæðning utan á veggásum, vindpappi og lituð stálklæðning. Húsið verður óeinangrað Reyklosun um þakglugga úr polykarbonati eða sambærilegu, sem settur er í stað stálklæðningar í mæni hússins. Flatarmál reyklosunarops minnst 5% af gólfflatarmáli.

Stærðir:

Flatarmál brúttó 244 m²
Rúmmál brúttó 1177 m³

Burðarvirkishönnun :

STOÐ ehf./ Bragi Þór Haraldsson mun annast burðarvirkisupprætti af undirstöðum.

Fylgiskjöl :

Skráningartafla á rafrænu formi.

STOÐ EHF.
VERKFRÆÐISTOFA
ABALGATA 21 sími. 453-5050
550 SAUDÁRKRÖKI fax. 453-6021
Netfang: stod@simnet.is
Áritun hönnuðar / ábyrgðarmanns
Bragi Þór
Kt.080353-4219

Verk:		MÝRAR HÚNAÞINGI VESTRA - VÉLAGEYMSLA 2008	
Verkpáttur:			
Aðaluppdráttur - Grunnmynd, snið og afstöðumynd			
Unnið fyrir:		Verknr.	7456
Stefán Böðvarsson			
Hannað:	Teiknað:	Mælikvarði:	Uppdráttur nr.
Bragi Þór	ÞEP	1 : 100 1: 1000	A- 101
Teikniskrá:			
7456AM Mýrar vélageymsla 2008.dwg		Blaðstærð: A2	
Útgáfudagur:	Breyting:		Prentað:
4. mar. 2008	Nr.	Dags.	4. mar. 2008

HÚNAÞING
Samþykkt:

f. skipulags- og byggingarnefnd


6.3.2008

f. hreppsnefnd


13.3.2008

HÚNAÞING VESTRA
BYGGINGAFULLTRÚI

NORÐUR

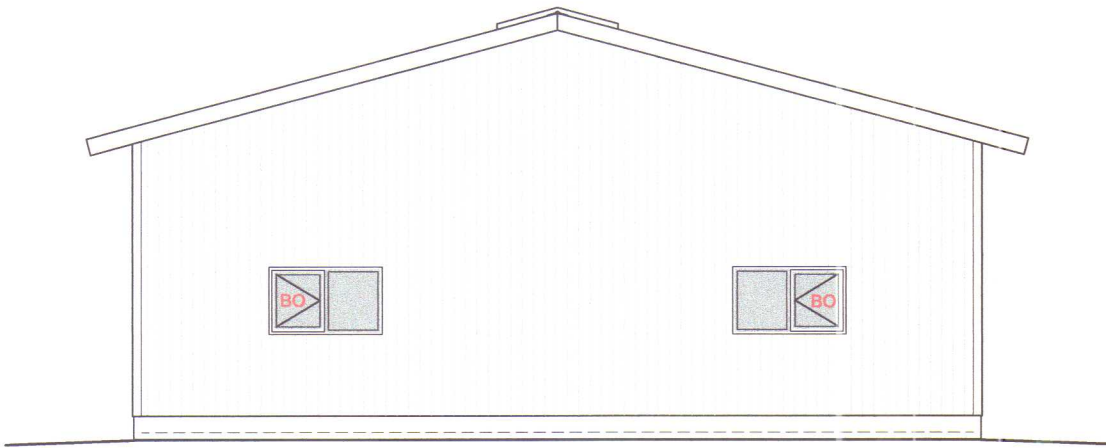


AUSTUR

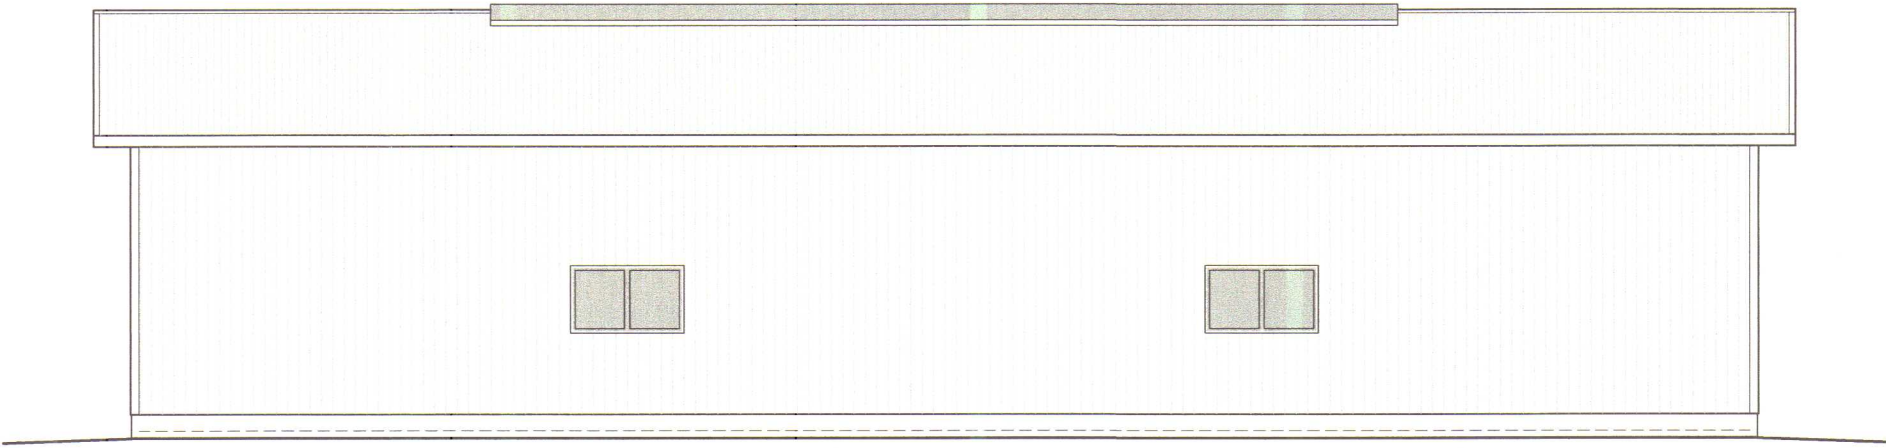

VESTUR



SUÐUR

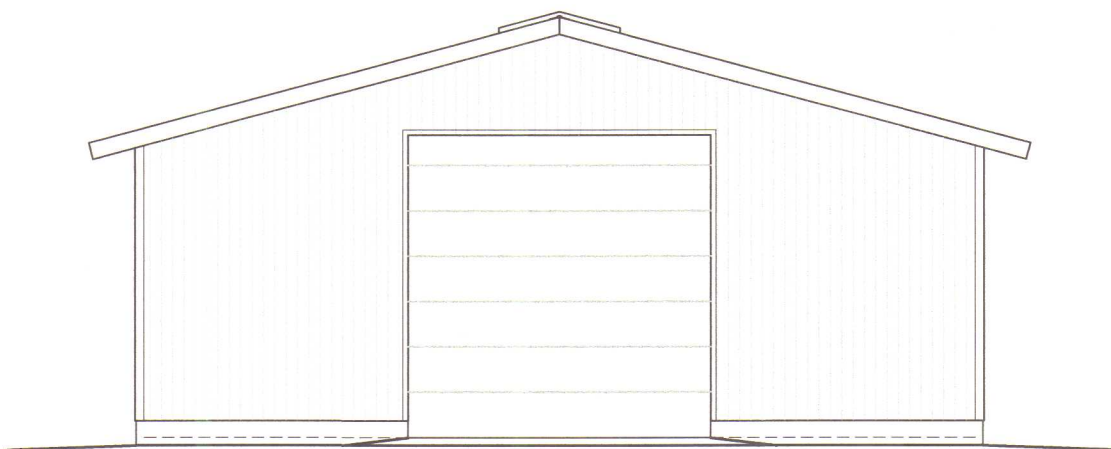

SKANNAD

STOÐ EHF.
VERKFRÆÐISTOFA
ABALGATA 21 sími. 453-5050
550 SAUDÁRKRÖKI fax. 453-6021
Netfang: stod@simnet.is
Áritun hönnuðar / ábyrgðarmanns
Kt. 080353-4219

Verk:	MÝRAR HÚNAÞINGI VESTRA - VÉLAGEYMSLA 2008		
Verkbáttur:	Aðaluppdráttur - Útlit		
Unnið fyrir:	Stefán Böðvarsson	Verknr.	7456
Hannað:	Teiknað:	Mælikvarði:	Uppdráttur nr.
Bragi Þór	ÞEÞ	1 : 100	A- 102
Teikniskrá:	7456AM Mýrar vélageymsla 2008.dwg		Blaðstærð: A2
Útgáfudagur:	Breyting:	Nr.	Dags.
4. mar. 2008			4. mar. 2008