




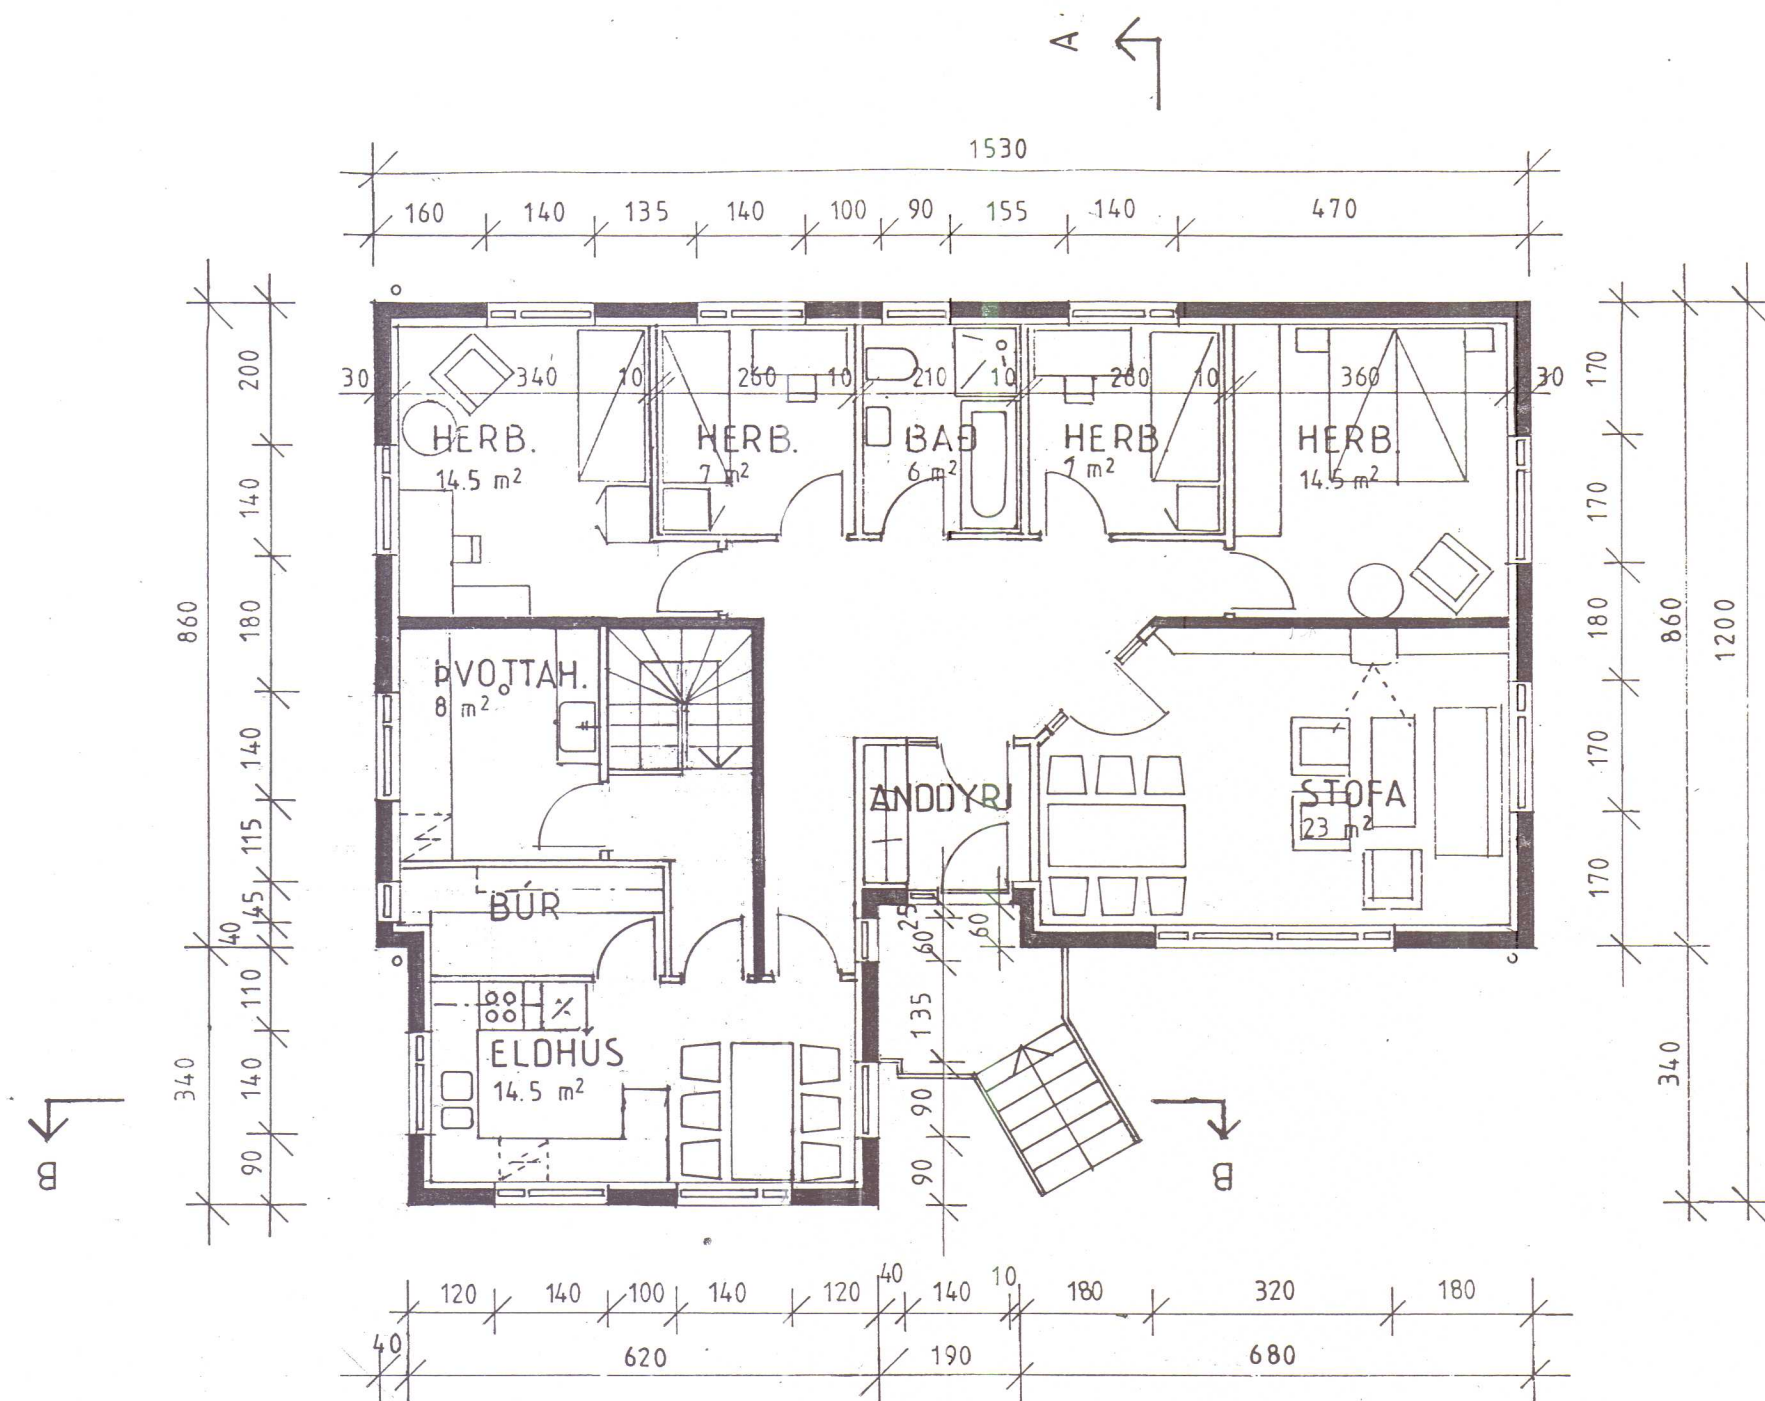

HÆÐ

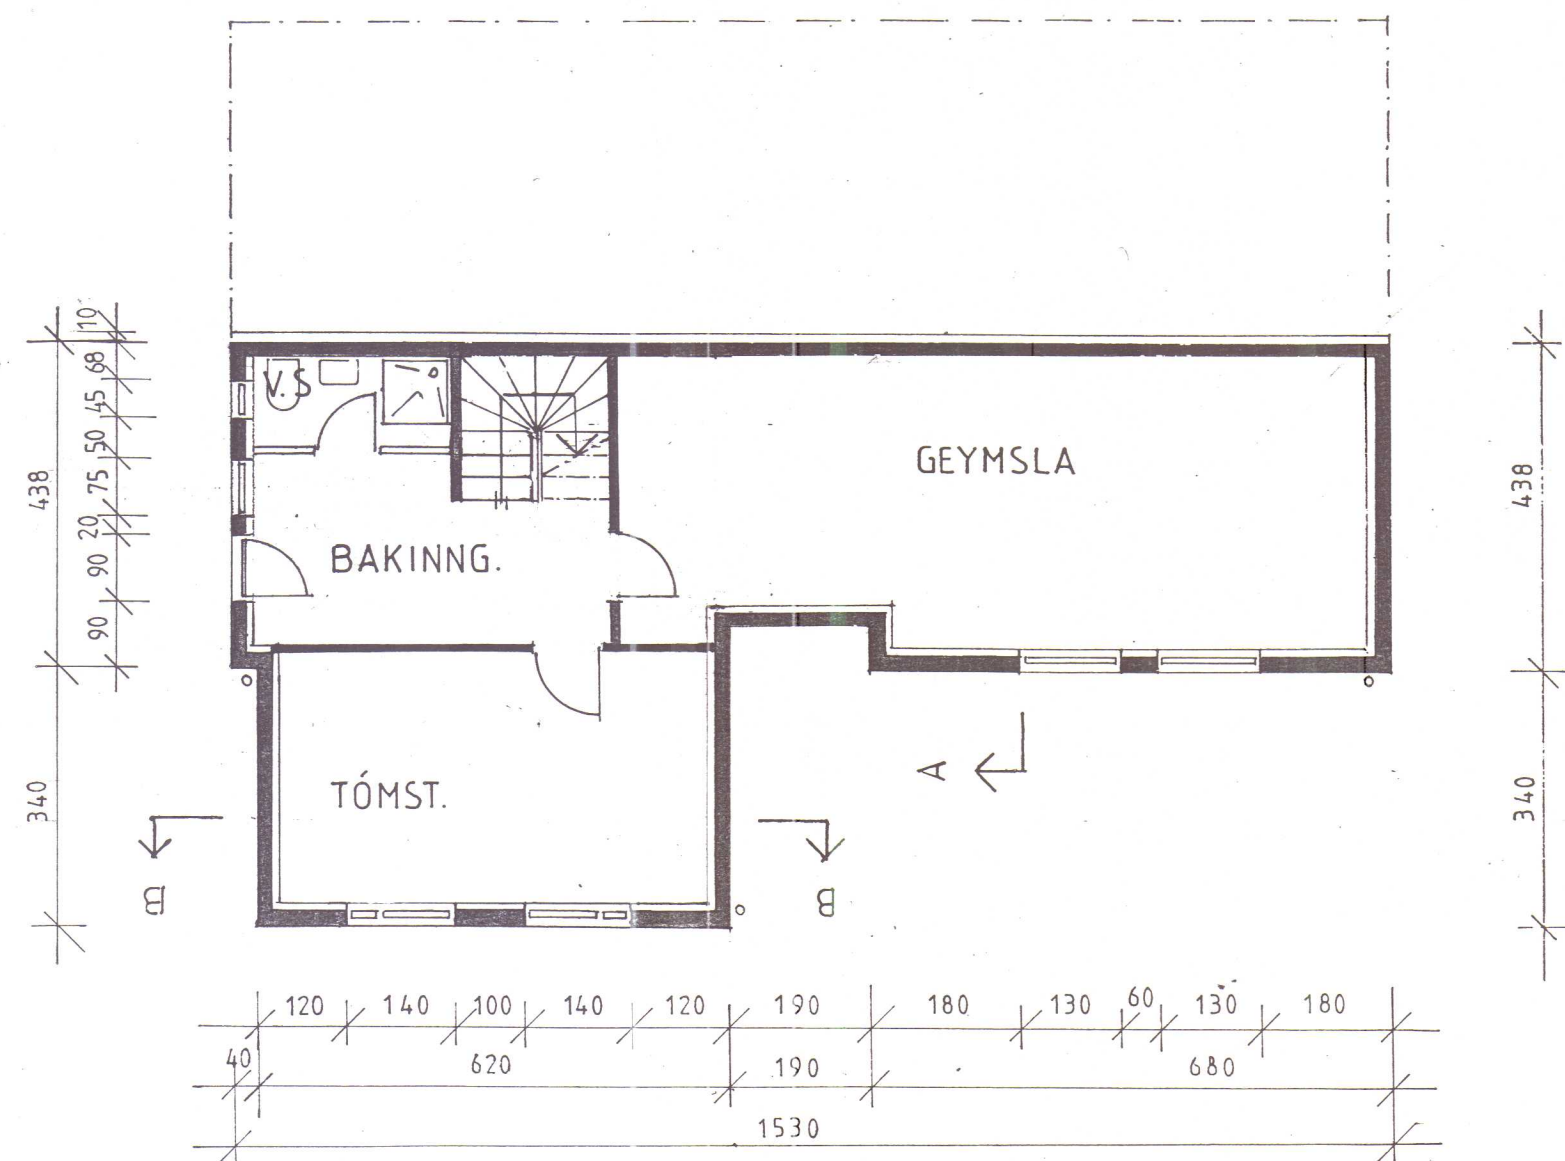


KJALLARI

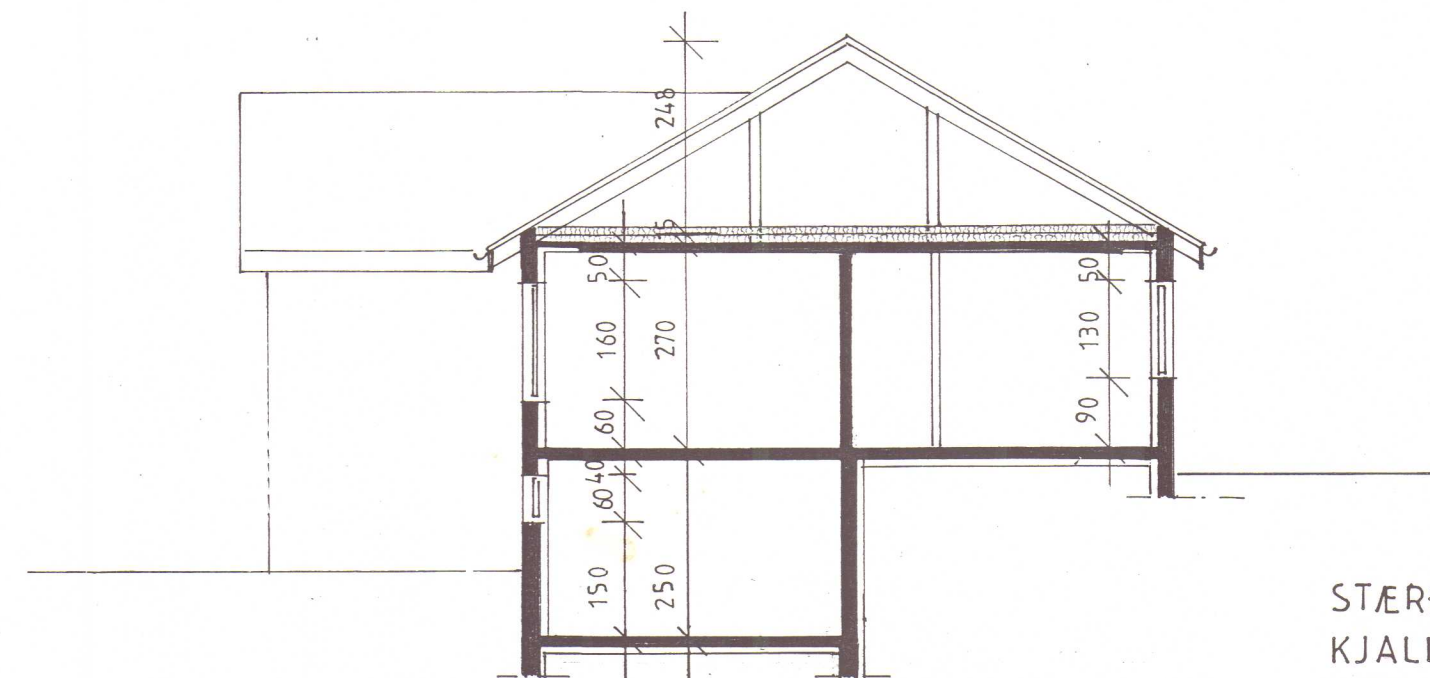

SNID A-A

STÆRÐIR:			
KJALLARI	87 m ²	og	217.4 m ³
HÆÐ	151.5 m ²	og	612.5 m ³
SAMTALS	238.5 m ²	og	829.5 m ³

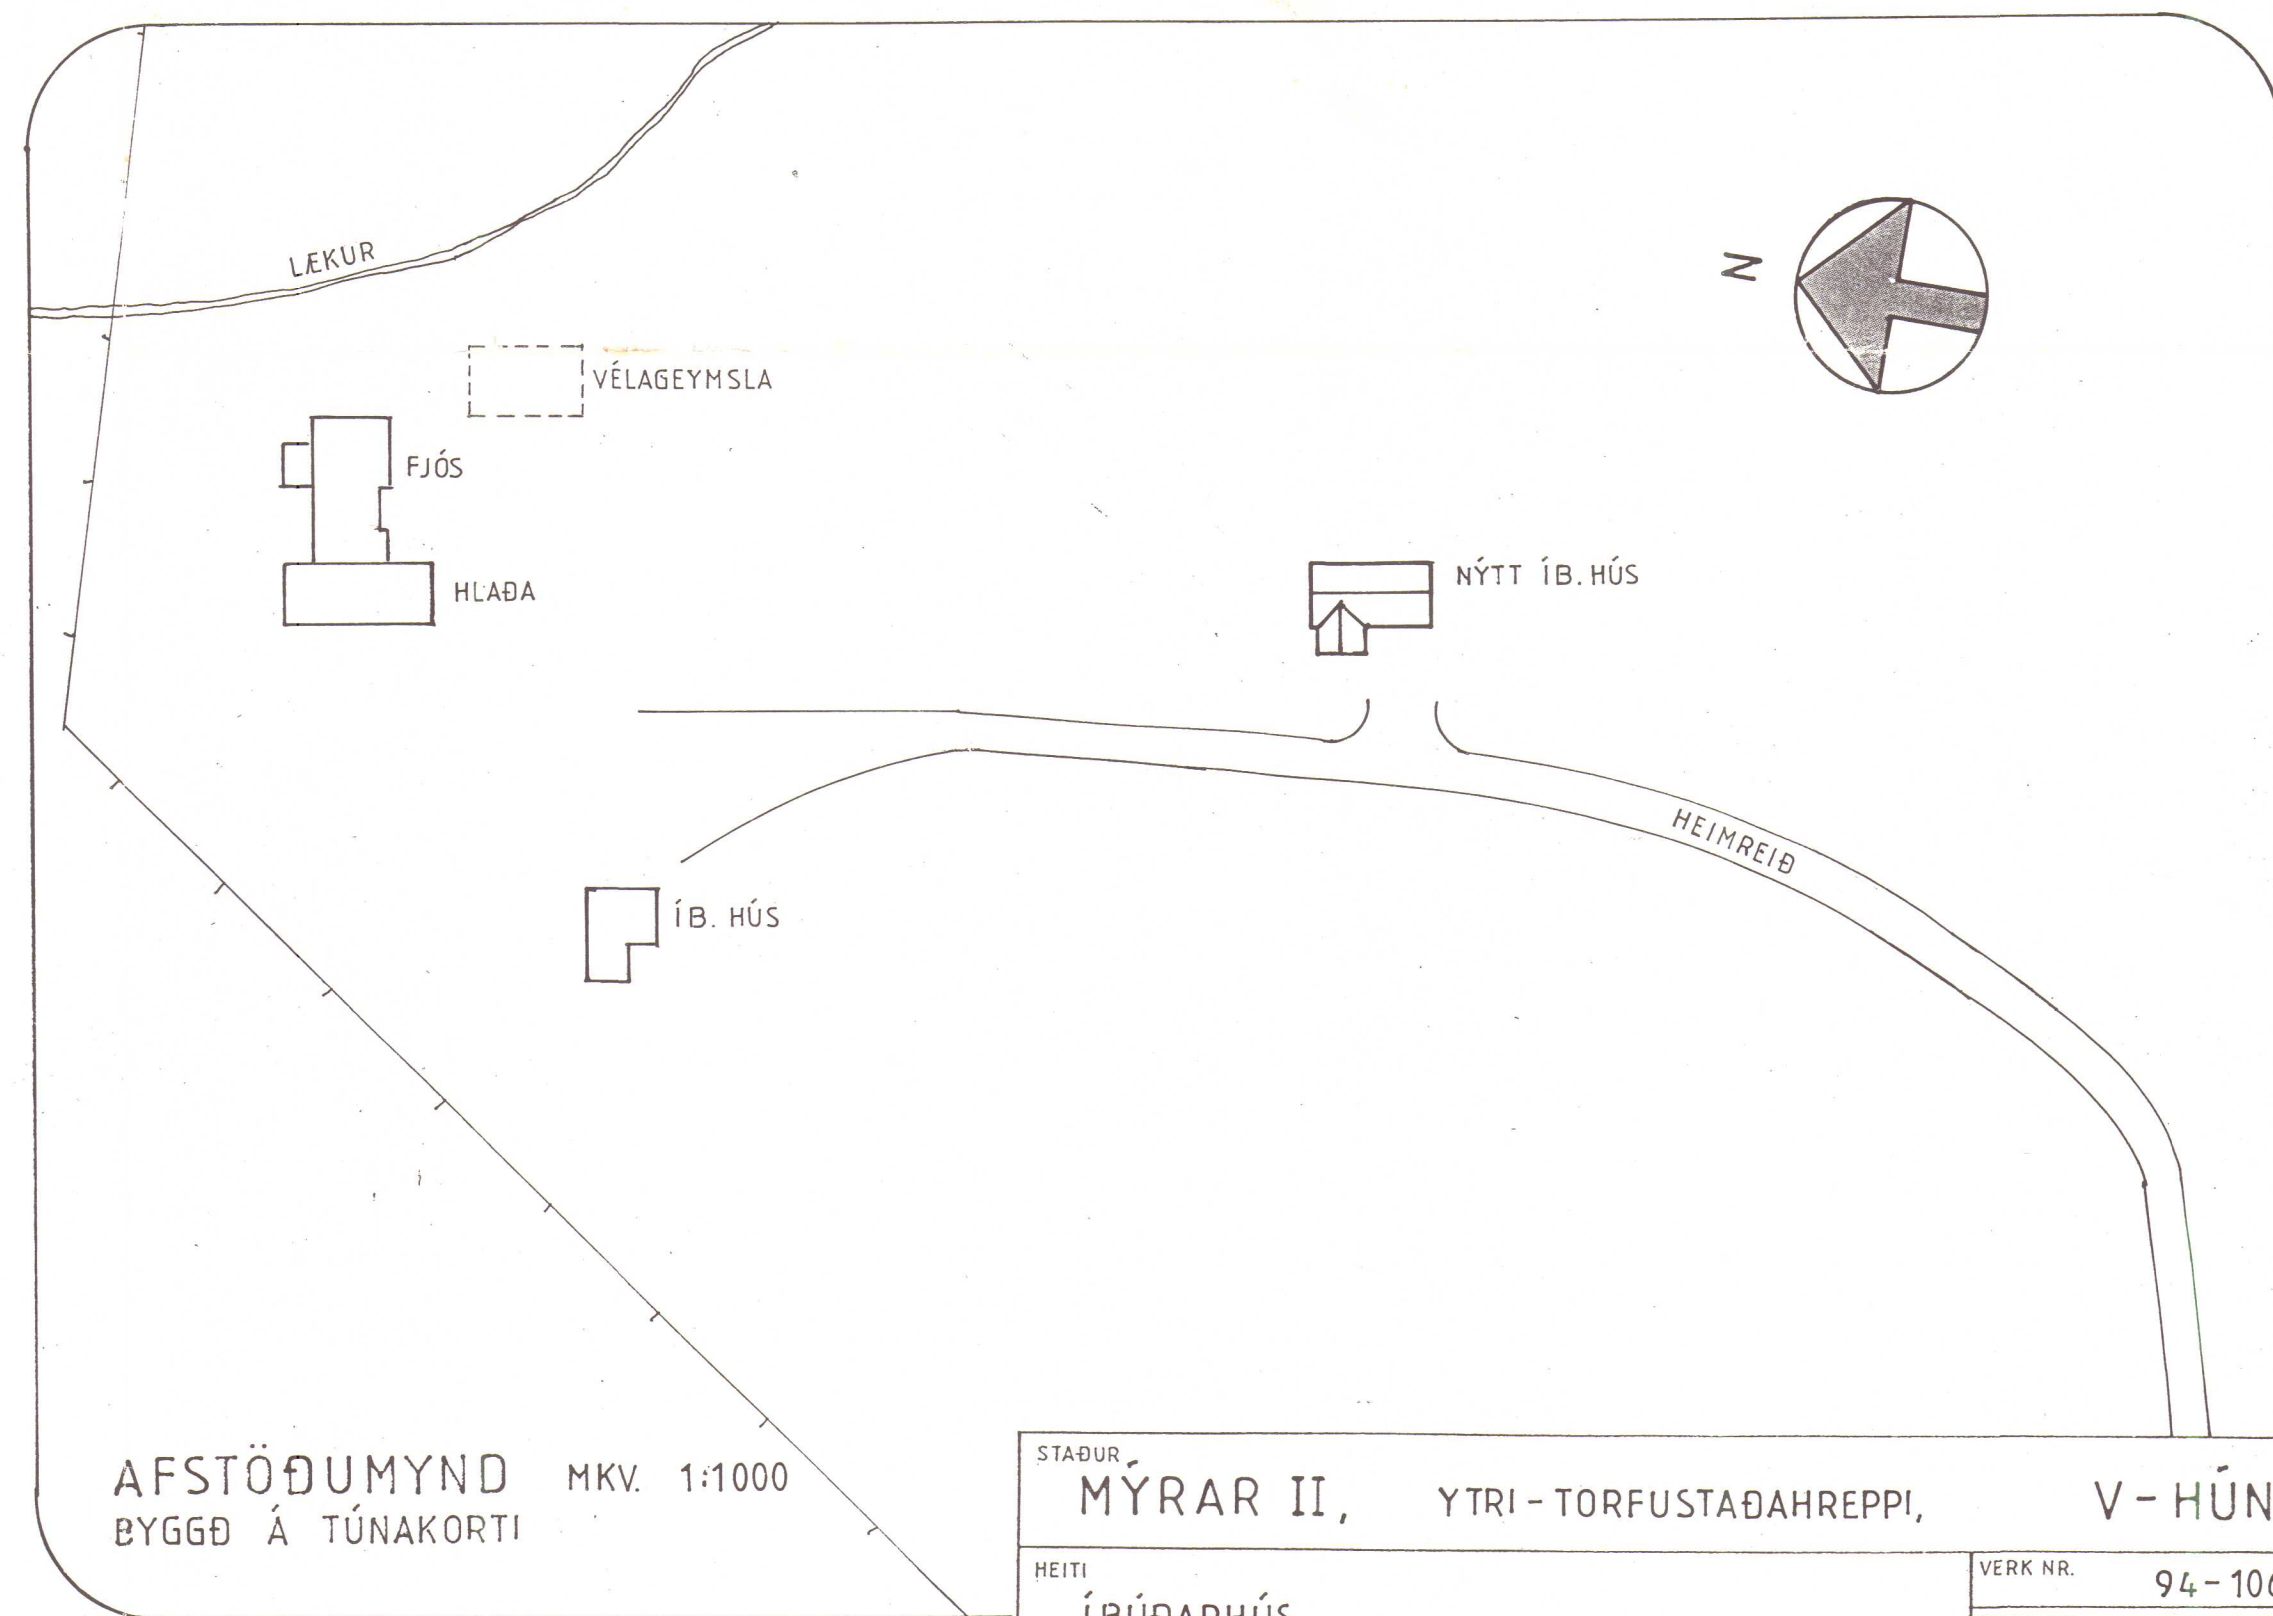


AFSTÖÐUMYND MKV. 1:1000
BYGGÐ Á TÚNAKORTI

STAÐUR	MÝRAR II, YTRI-TORFUSTAÐAHREPPI, V-HÚN.
HEITI	ÍBÚÐARHÚS AFSTÖÐUMYND, GRUNNMYND OG SNID
VERK NR.	94-106
TEIKN. NR.	A 1
MÆLIKV.	1:1000, 1:100
DAGS.	22.08.1994
MÁLFRÍÐUR KRISTJÁNSDÓTTIR arkitekt FAI HÁTÚN 41 105 REYKJAVÍK SÍMI 91-22711	Málfríður Kristjánsdóttir

Teikningar samþ.
Byggingaleyfi veitt í bygginga-
nefnd gfr. Torfustaðahéttu.
24. 1995.


Ludm. Karlsson
Þráinn Traustason
Rafn Sveinbjörnsson

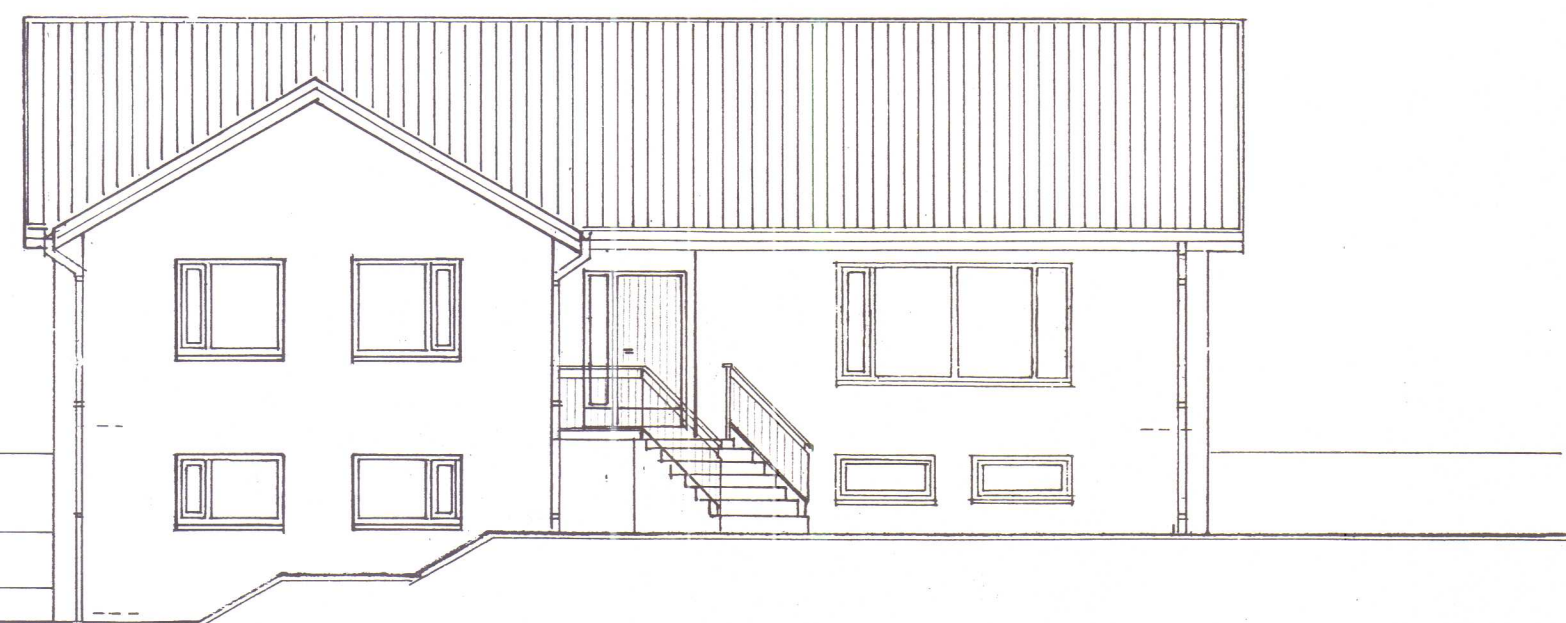


VESTUR



NORÐUR

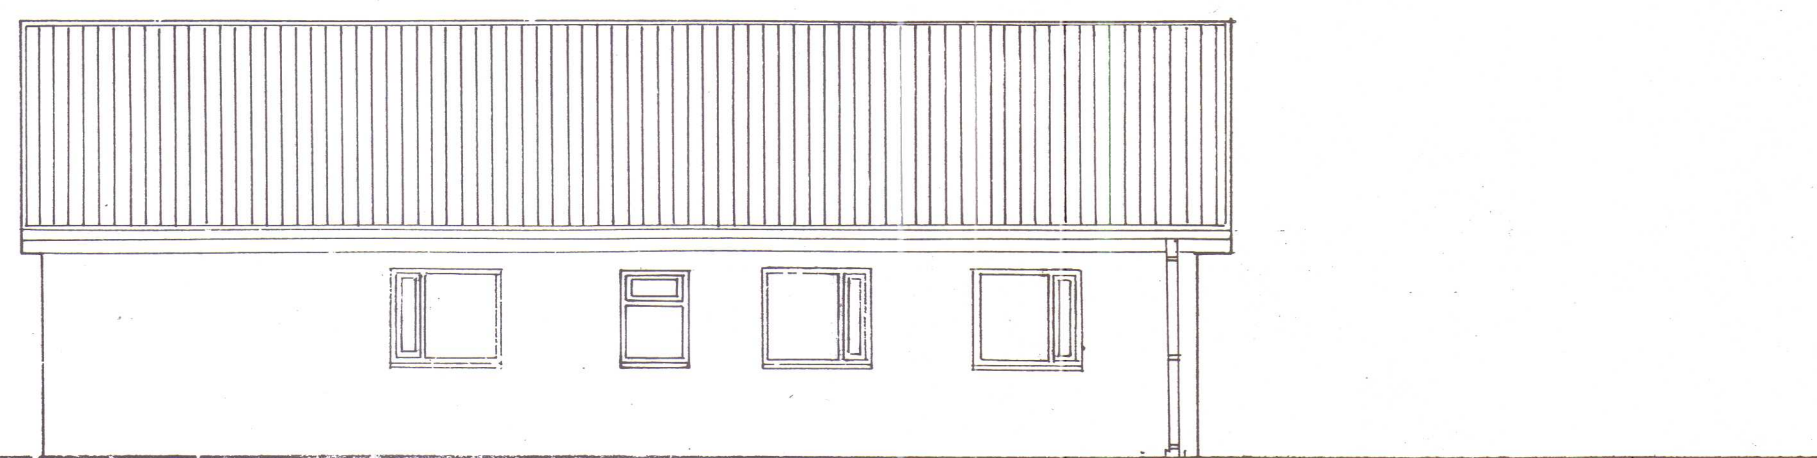

AUSTUR

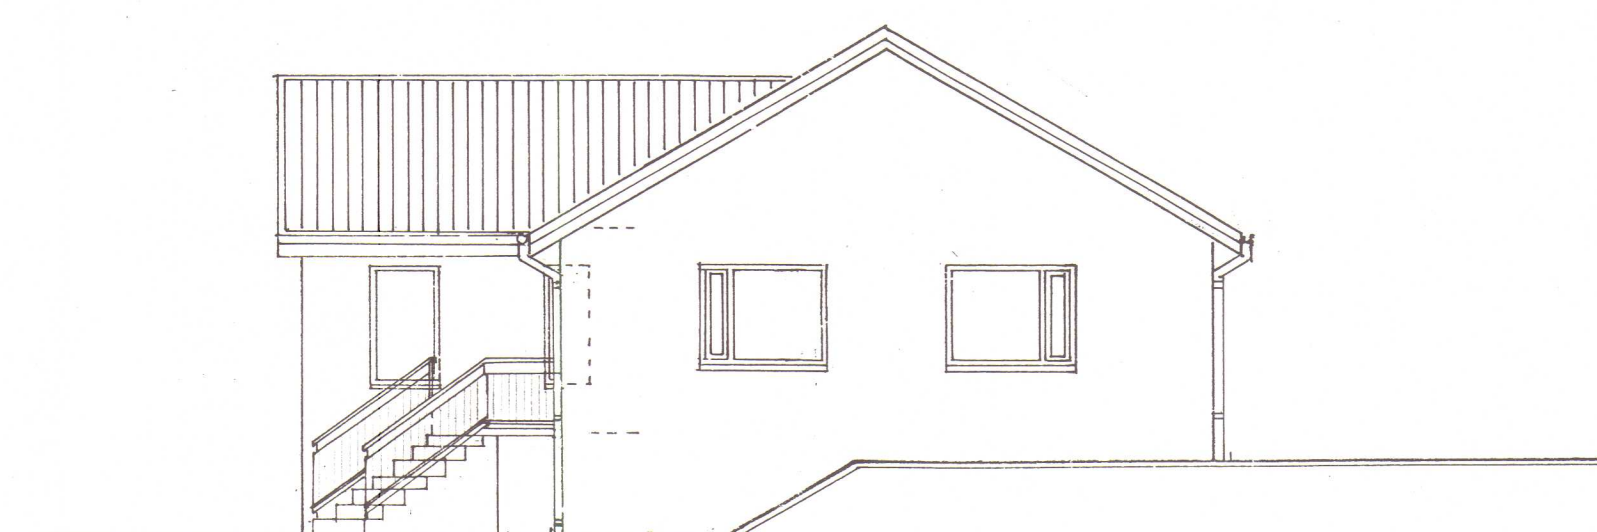

SUÐUR

SKANN

STADUR		MÝRAR II, YTRI - TORFUSTADAHREPPI, V - HÚN.	
HEITI	ÍBÚÐARHÚS	VERK NR.	94-106
ÚTLIT		TEIKN. NR.	A 2
		MÆLIKV.	1:100
		DAGS.	23.08.1994
MÁLFRÍÐUR KRISTJÁNSDÓTTIR arkitekt FAI		Málfríður Kristjánsdóttir	
HÁFÐ 41 105 REYKJAVÍK SÍMI 31-12711			