



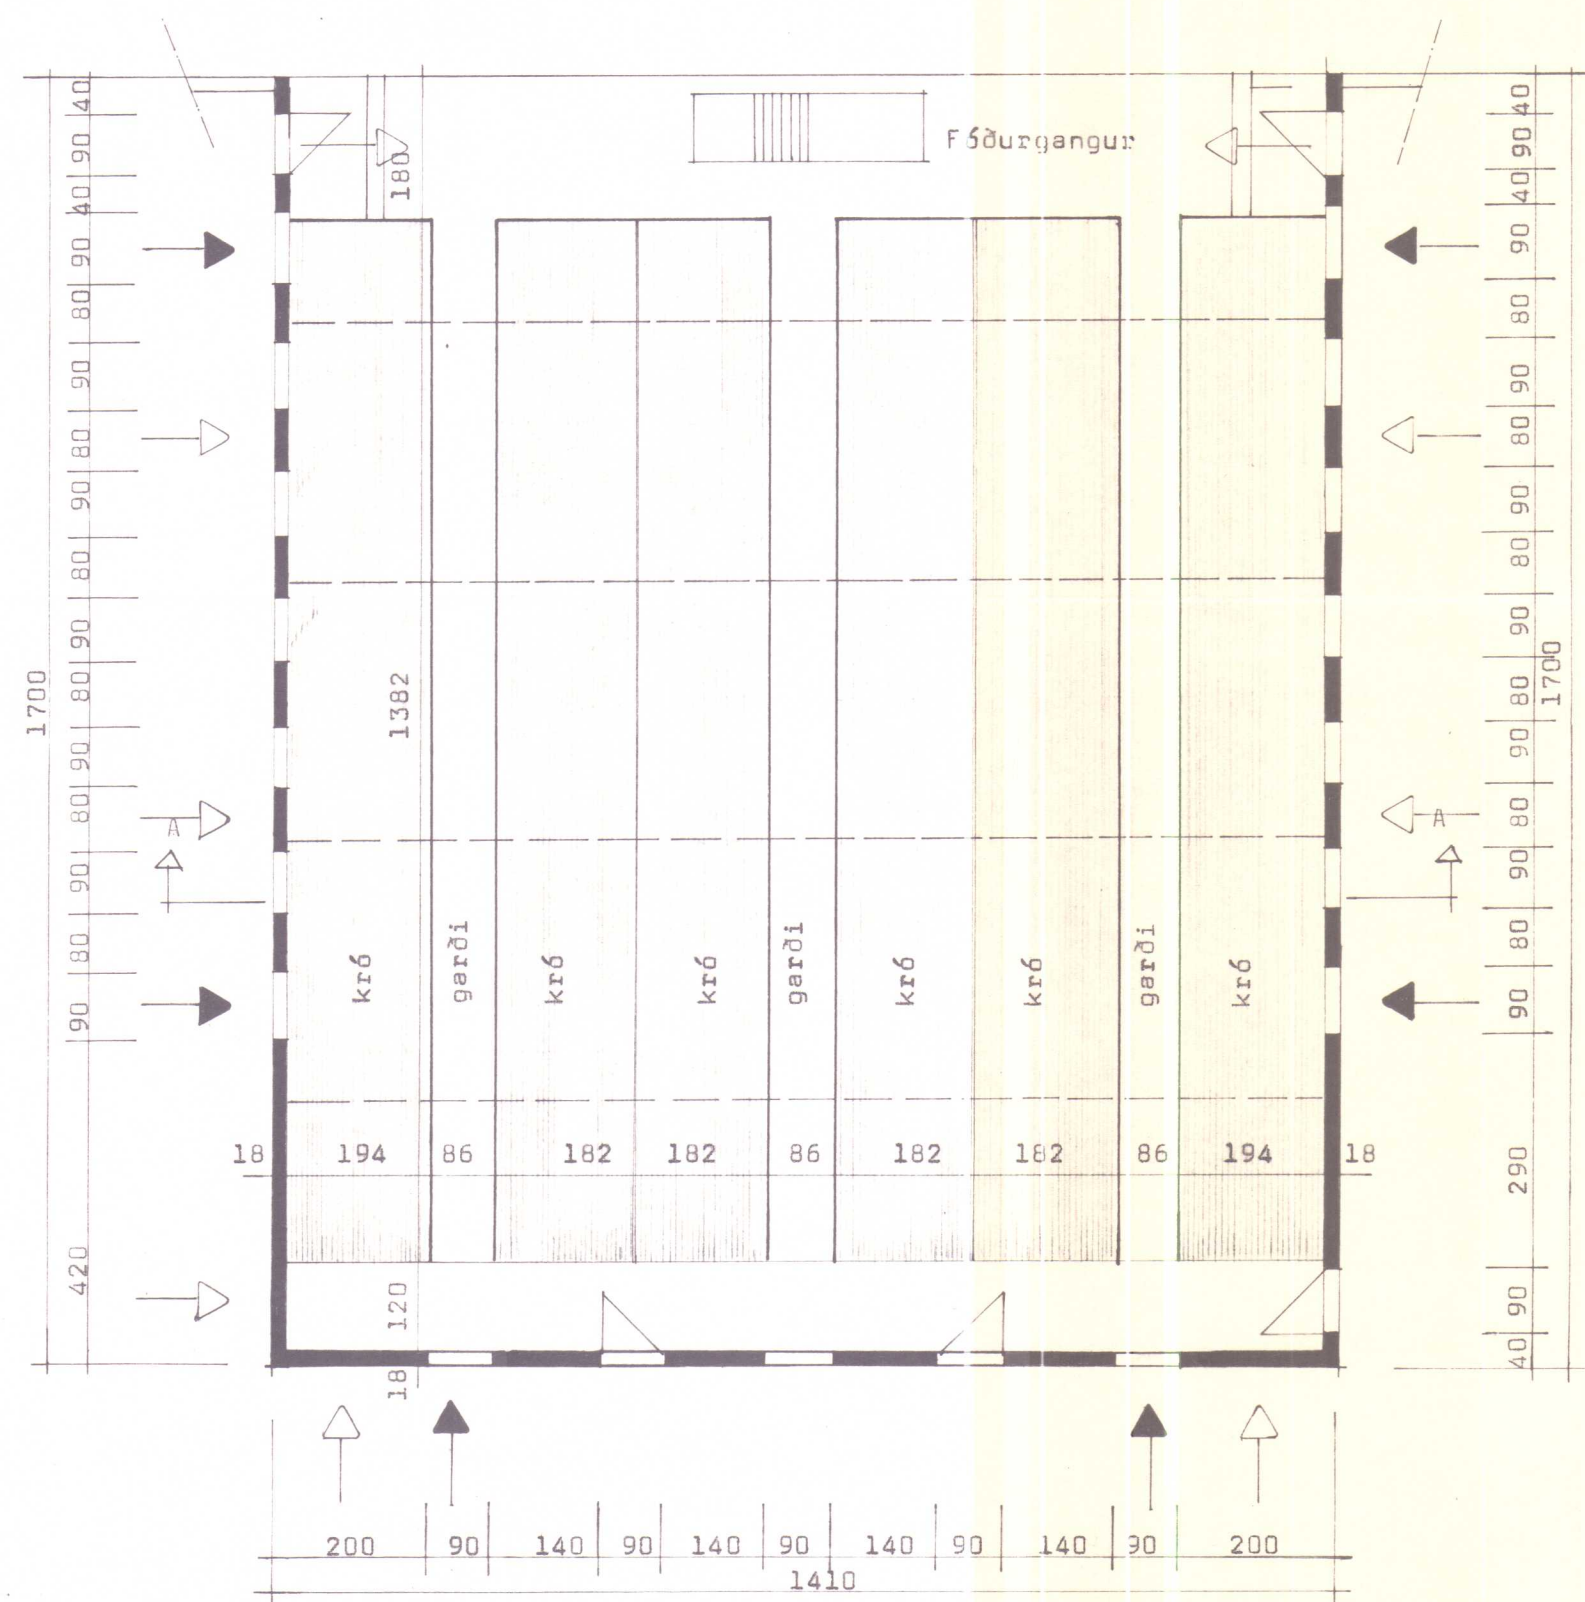

Grunnmynd Fjérrhúss

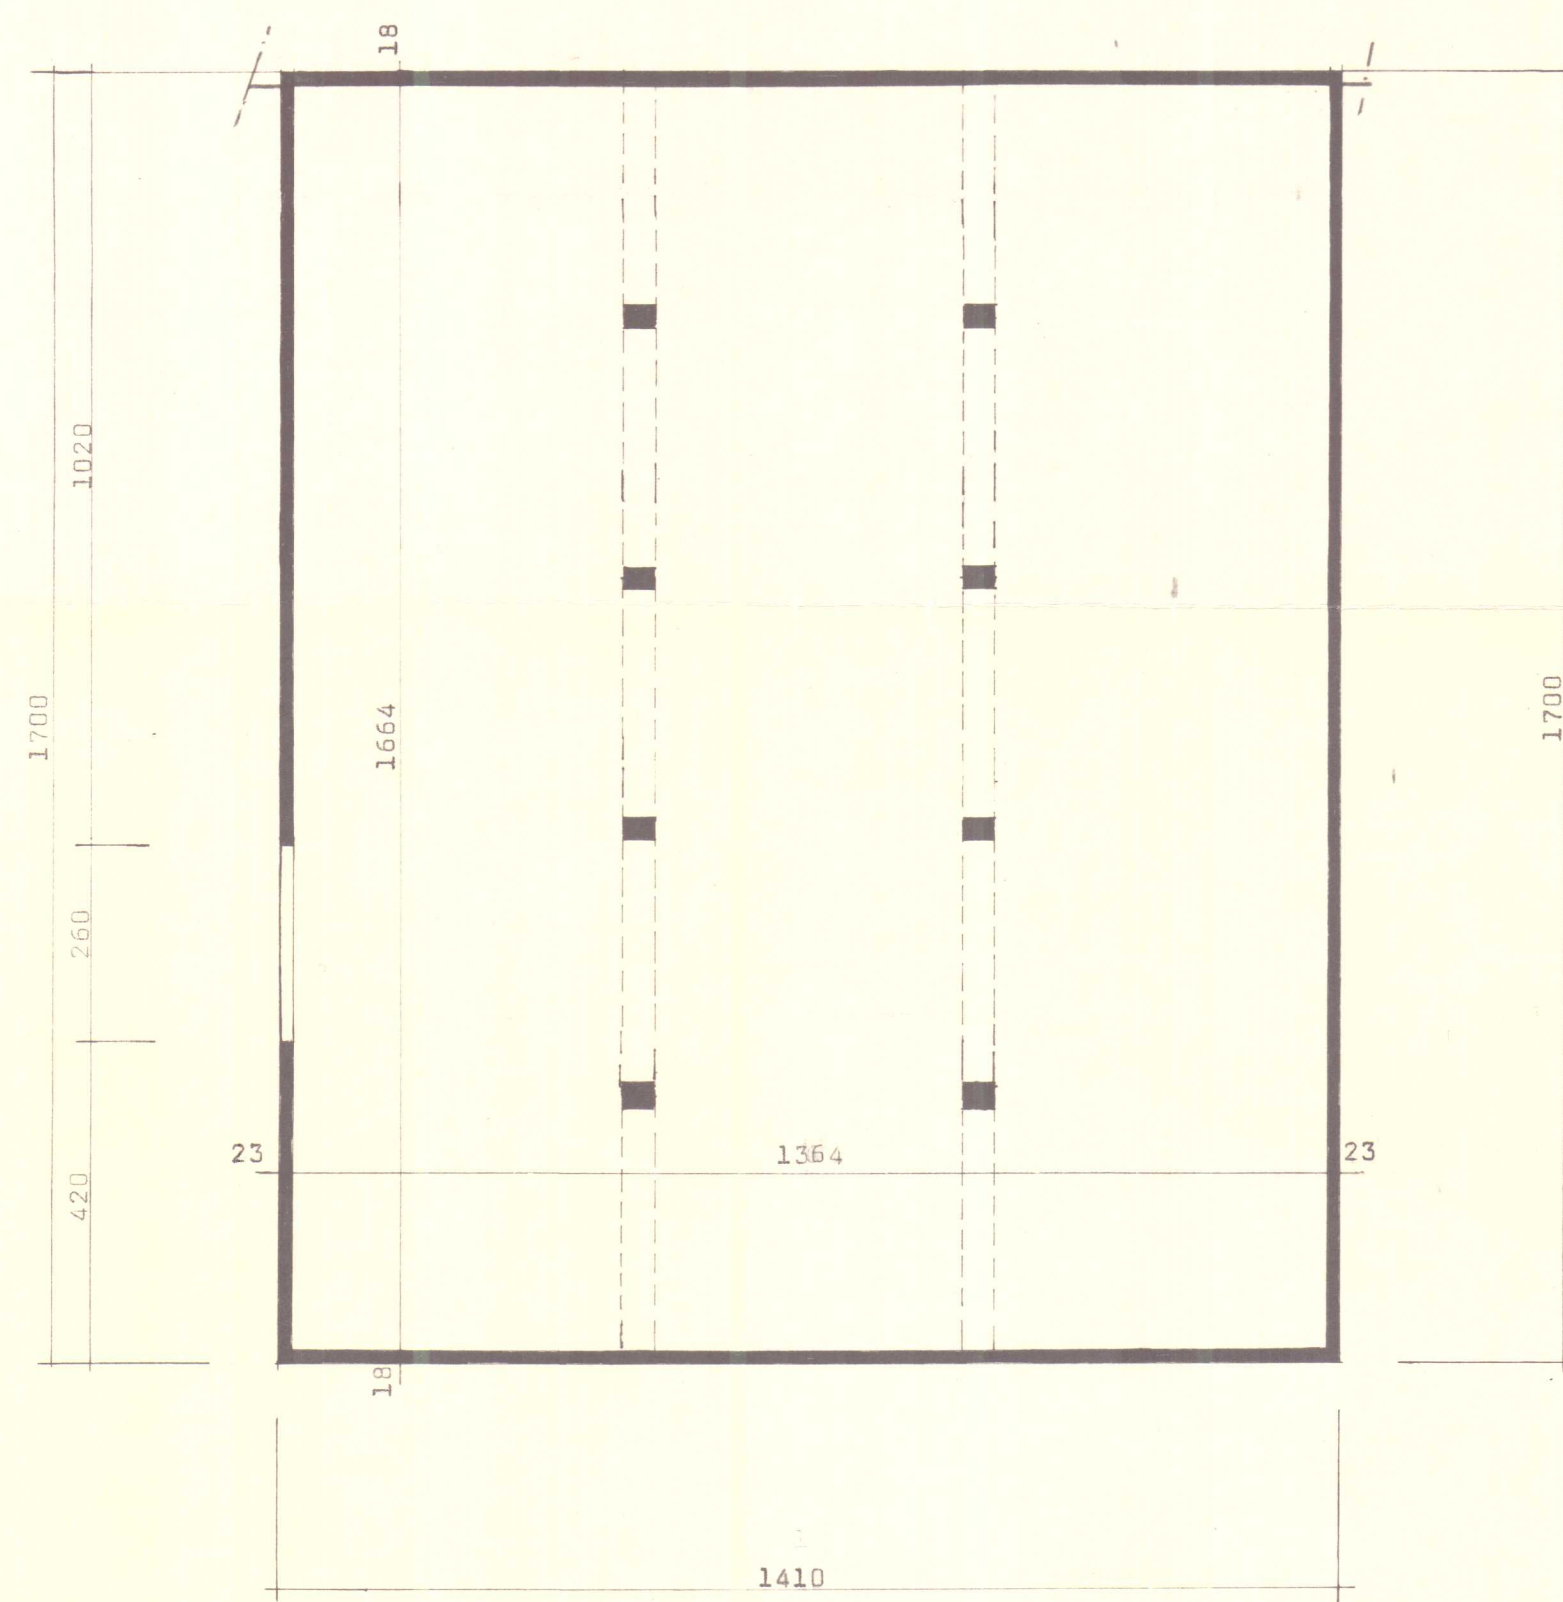

Kjallari

- loftinntaksop
- opnarlegur gluggi



BL

BYGGINGASTOFNUN LANDBÚNADARINS
LAUGAVEGI 120, REYKJAVÍK, SÍMI 25444
Mýrer II, Ytri Torfustaðahv. V-Hún.
Fjérrhús
Flatarmál: 239.7 m² rúmmál: 862.7 m³


TEIKN. NR. 20-4011-1
BREYTT FRÁ
MÆLIKVARDI 1:100
DAGSETNING 24.04.1981
TEIKNAD Guðrún St.

Guðrún St.


Teikning samþ.
 Bygginga- og bygginga-
 nefnd lýfi Torfustaðahrepp.
 15/6. 1981.
 F. h. byggingamefndar
 Guðrún Harðsson

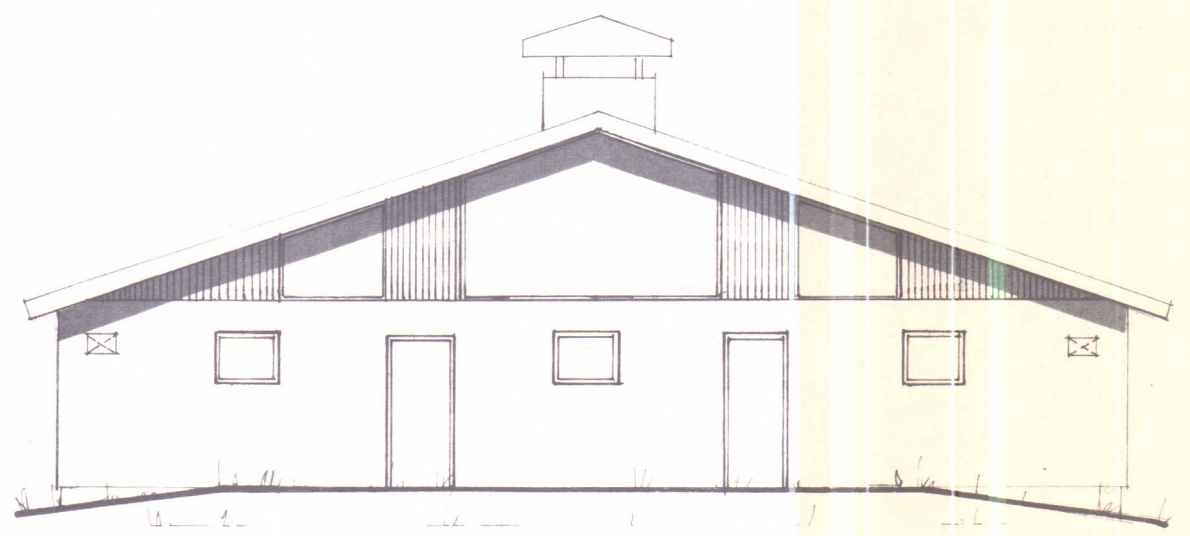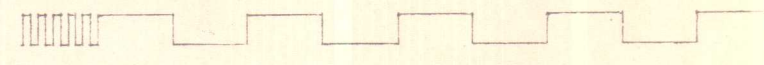


Gafi

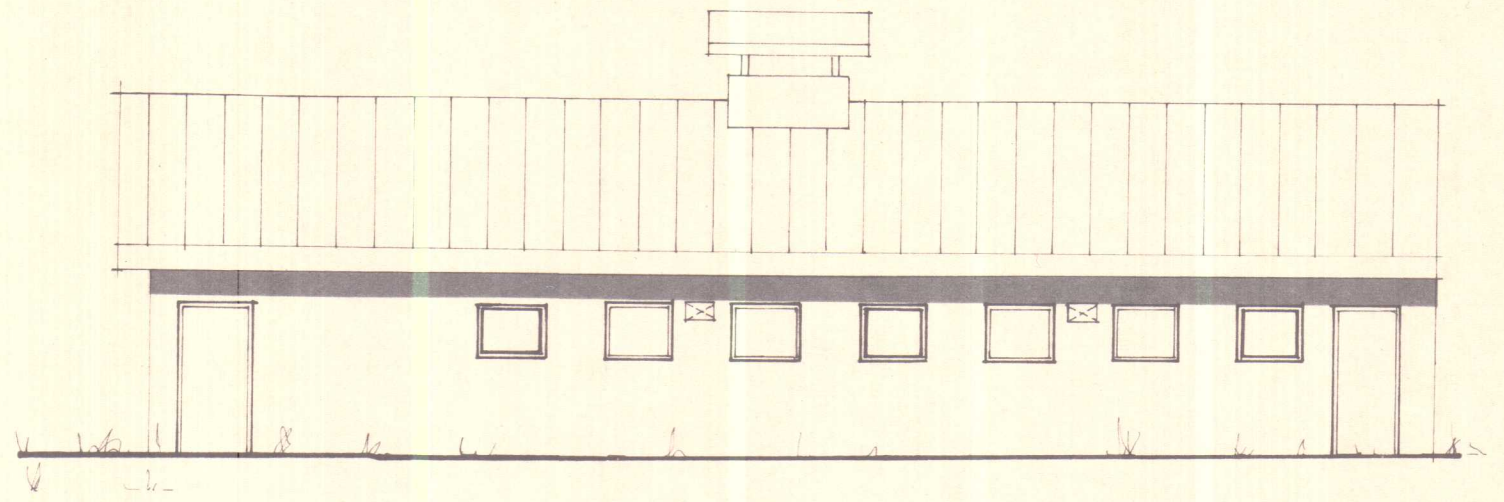

Hlið

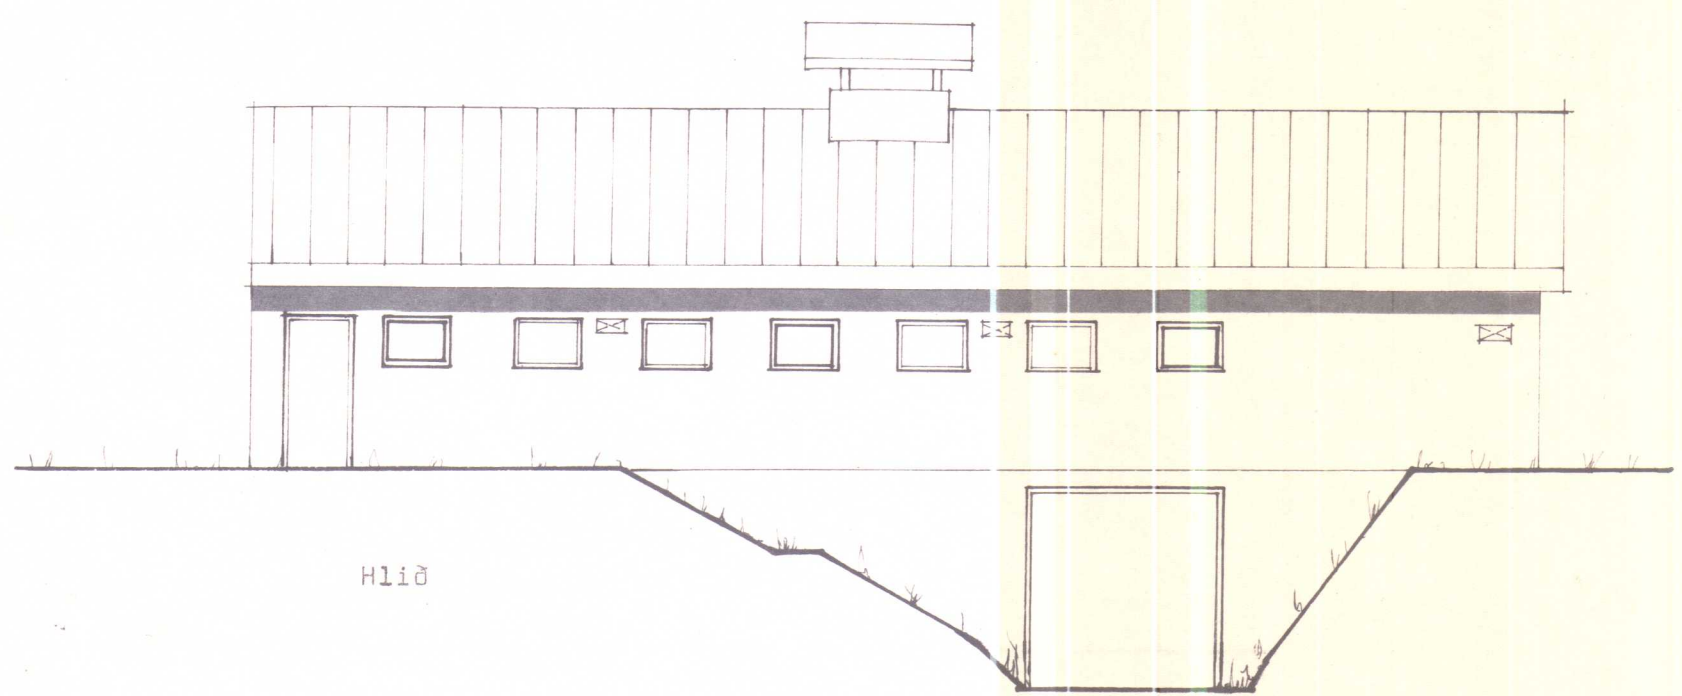

Hlið

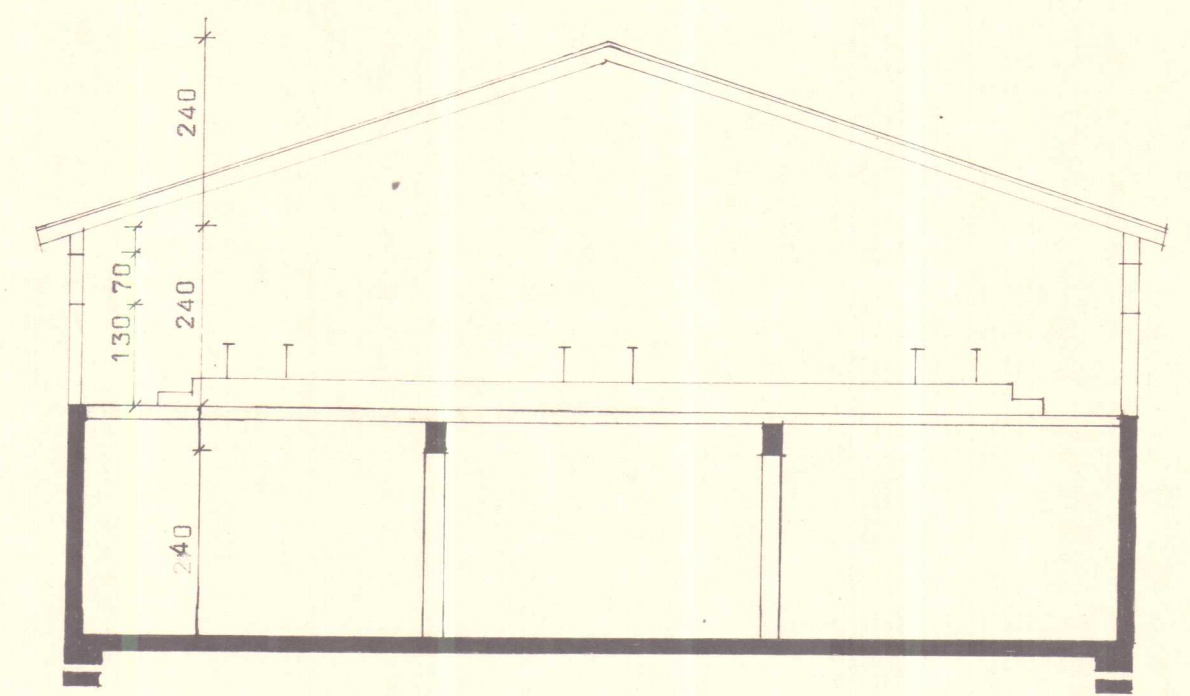

Skurður A-A

BREYTINGAR ÓHEIMILAR, NEMA MEÐ
 SAMPYKKI TEIKNISTOFUNNAR.

ÓHEIMILT ER AD HEFJA FRAM-
 KVÆMDI FYRR EN BURÐA -
 DOL TEIKN AR LUGJA FYRIR

Guðrún Harðsson