


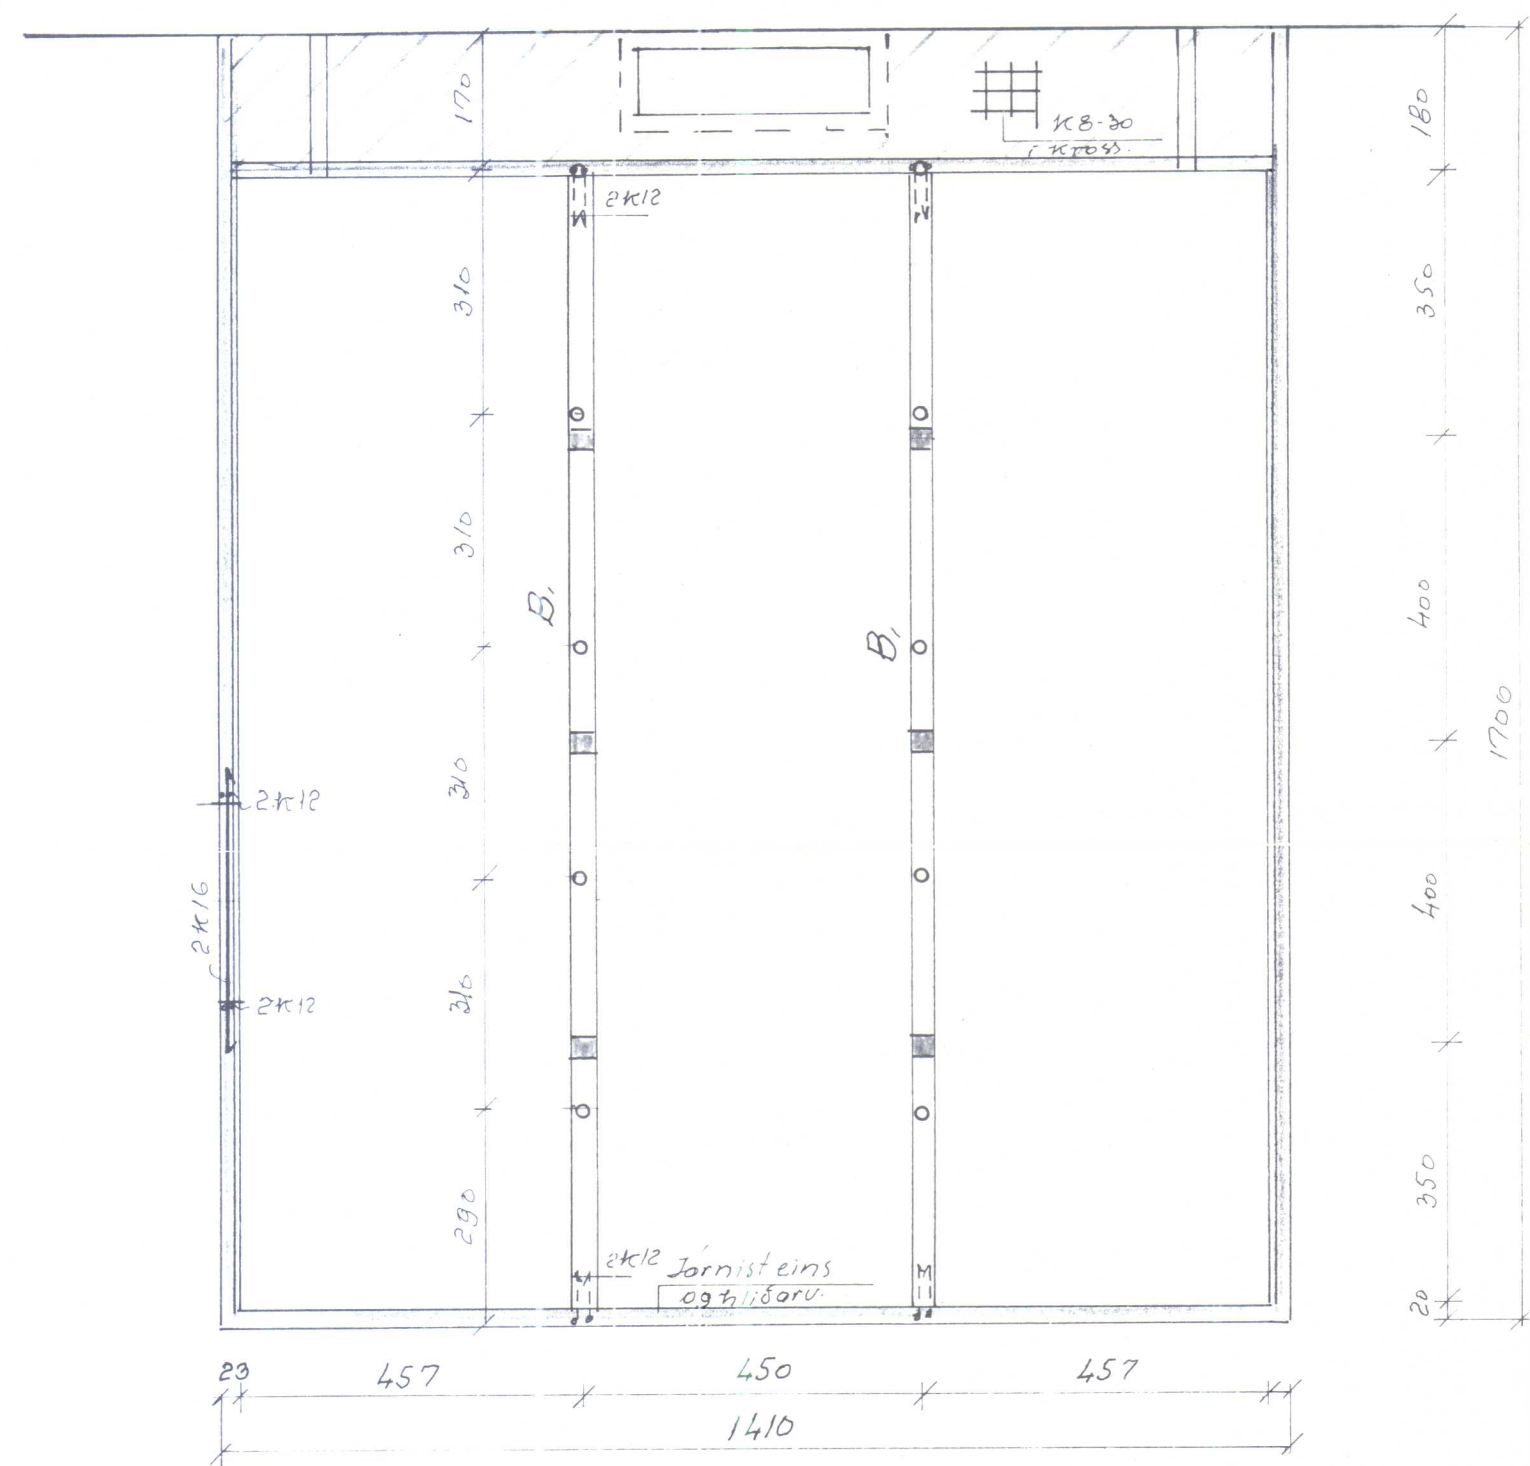

- Bl. 1. grunnm. af kjallara
- 2. langbiti B, í gólf
 - 3. þversnið í hjörð
 - 4. langbiti í þaki

JG

B.L. 20-4011 Myrar Ytri-Torf. V-Húð			
Landnám ríkisins			
3. stað hjörð Djúpur kjallari grunn	Mælikv.	Reikn.	
	1:100	Teikn.	
		Samb.	
Reykjavík, maí '81		Verkefni nr.	
Sj. Sigvald		1.	
		Breytingar	