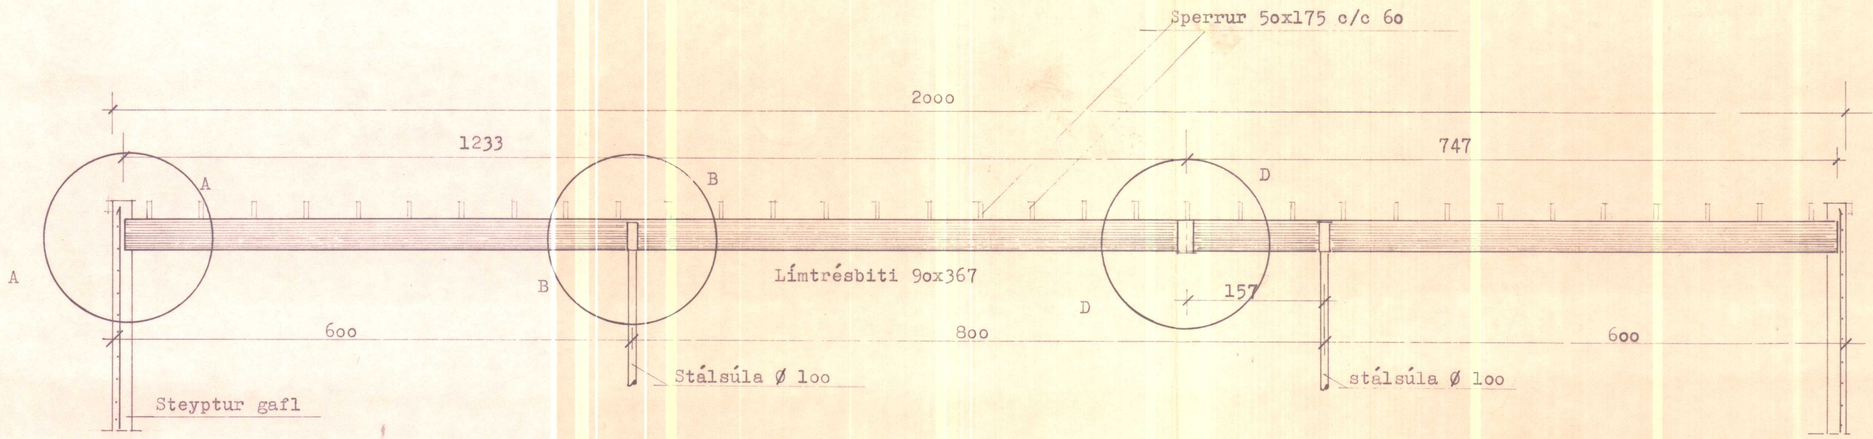

LANGSNIÐ 1:5o

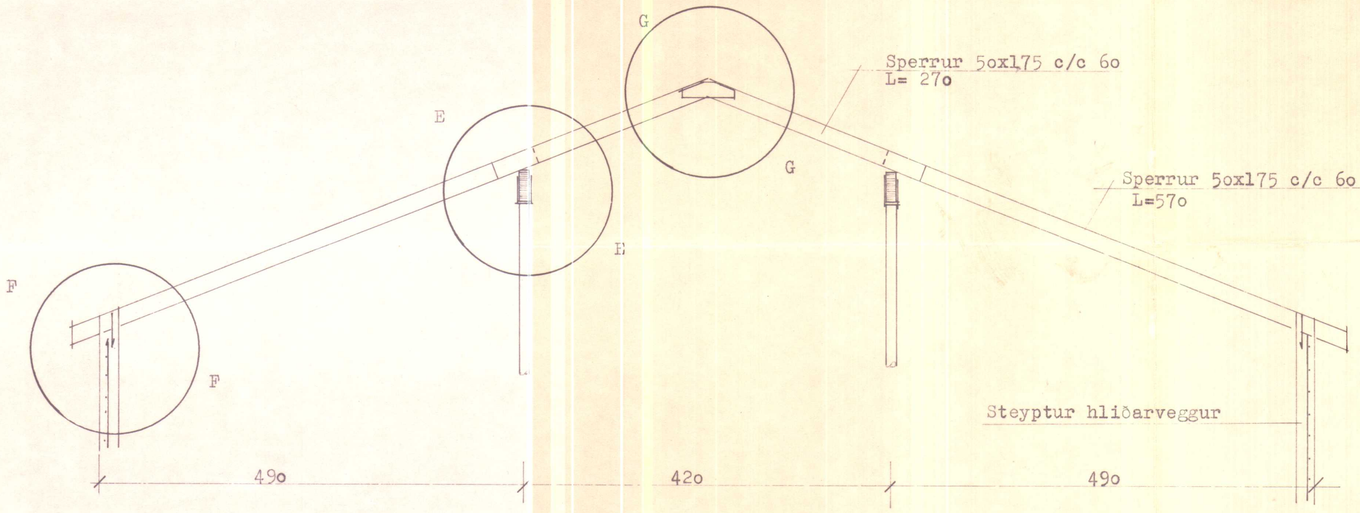

ÞVERSNIÐ 1:5o

Járnbending veggja:

K 1o c/c 3o lóðrétt
K 1o c/c 25 lárétt

Umhverfis öll glugga-og hurðaop komi 2 K 1o er nái amk 6o cm útfyrir op. Efst í gaflveggi og undir sperrur á hliðarveggi komi 2 K 1o

BL BYGGINGASTOFNUN LANDBÚNAÐARINS
LAUGAVEGI 120, REYKJAVÍK, SÍMI 25444

Mýrar 11 , Ytri Torfustaðahr., V-Hún.

Vélageymsla - Þversnið

TEIKN. NR.	6o-5467
BLAÐ NR.	B 2
MÆLIKVARÐI	1:5o
DAGSETNING	16.o9.1988
HANNAÐ	GG

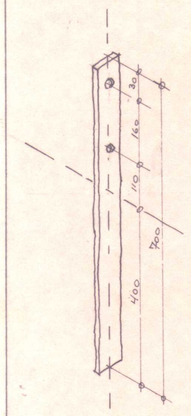

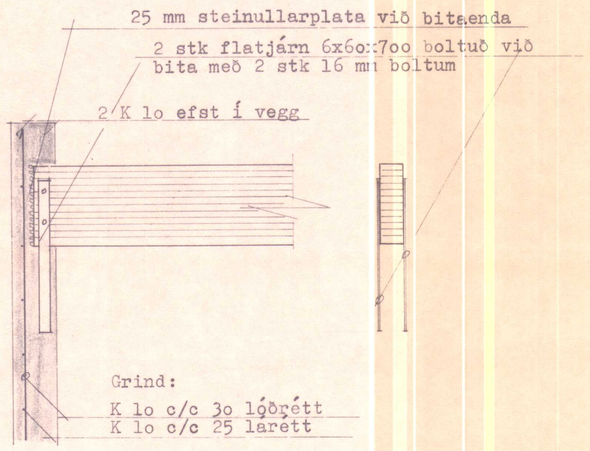

DEILI A-A 1:2o

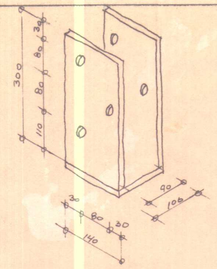

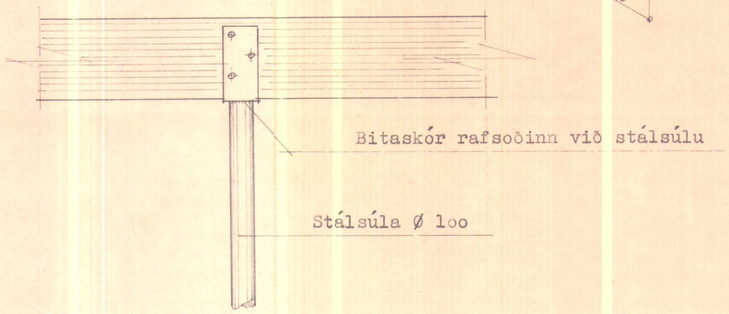

DEILI B-B 1:2o

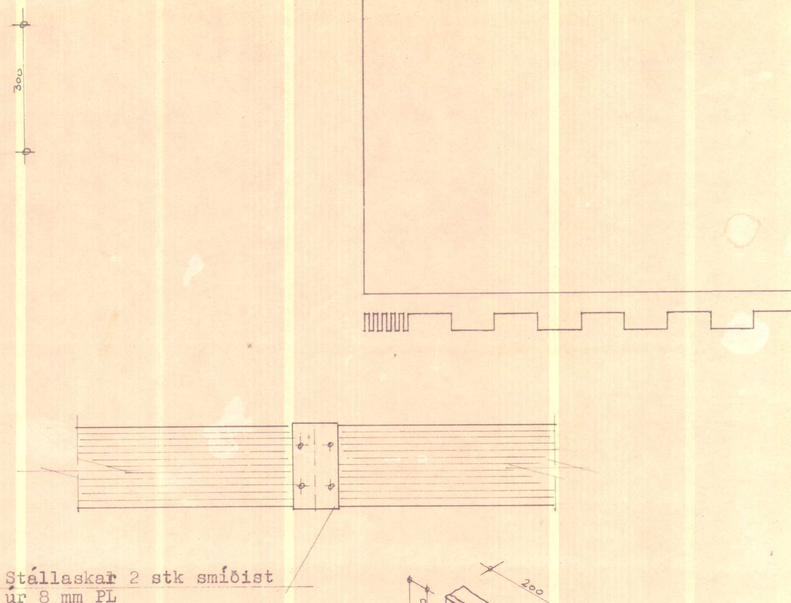

DEILI D-D 1:2o

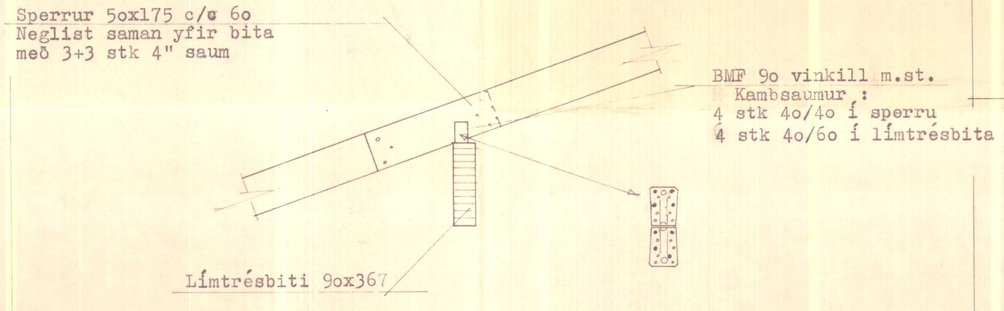

DEILI E-E 1:2o

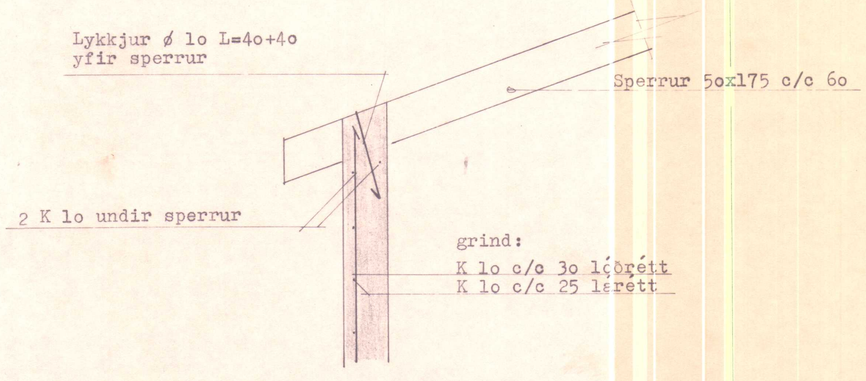

DEILI F-F 1:2o

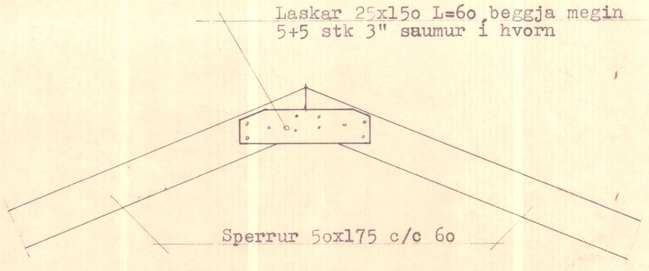

DEILI G-G 1:2o

BL BYGGINGASTOFNUN LANDBÚNAÐARINS
LAUGAVEGI 120, REYKJAVÍK, SÍMI 25444

Mýrarll, Ytri Torfustaðahr., V-Hún.

Vélageymsla - Þversnið Sig. Sigvaldason

TEIKN. NR.	6o-5467
BLAÐ NR.	B 3
MÆLIKVARÐI	1:2o
DAGSETNING	19.o9.1988
HANNAÐ	GG

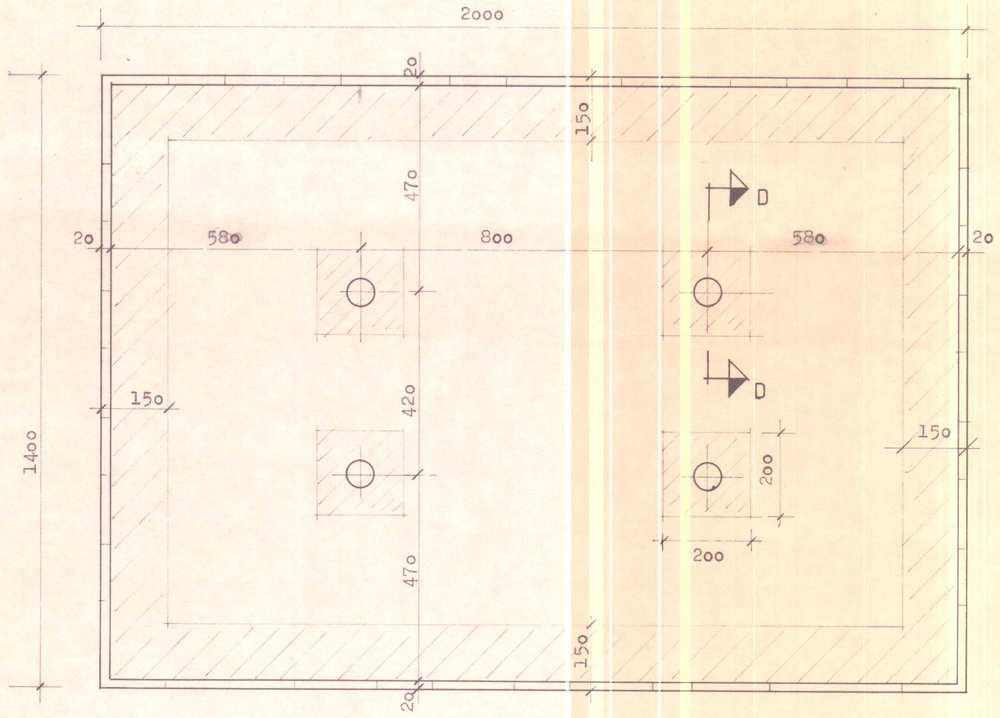

Grunnmynd undirstaða 1:100

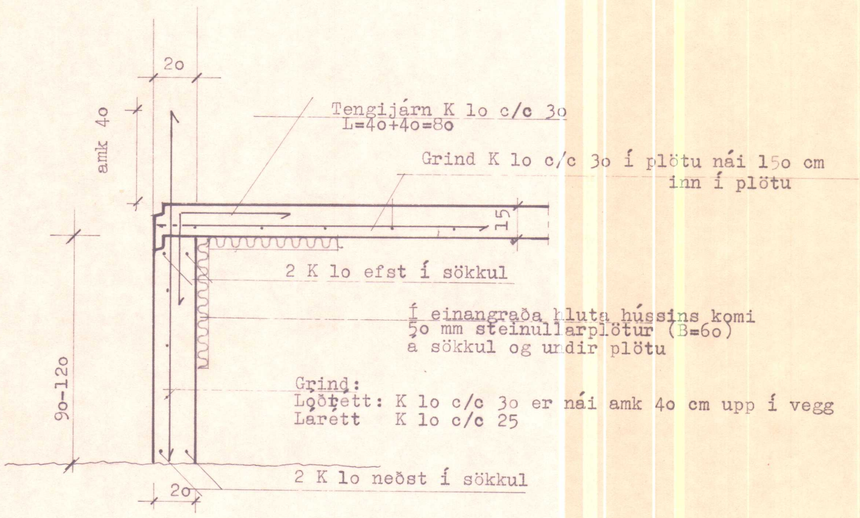

Þversnið í sökkla 1:20

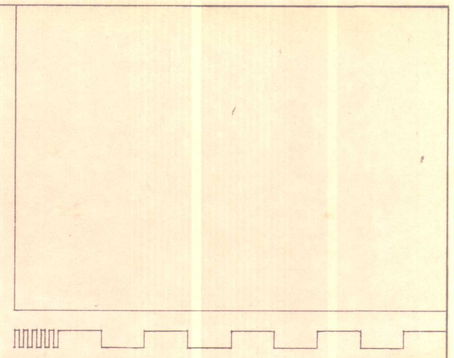

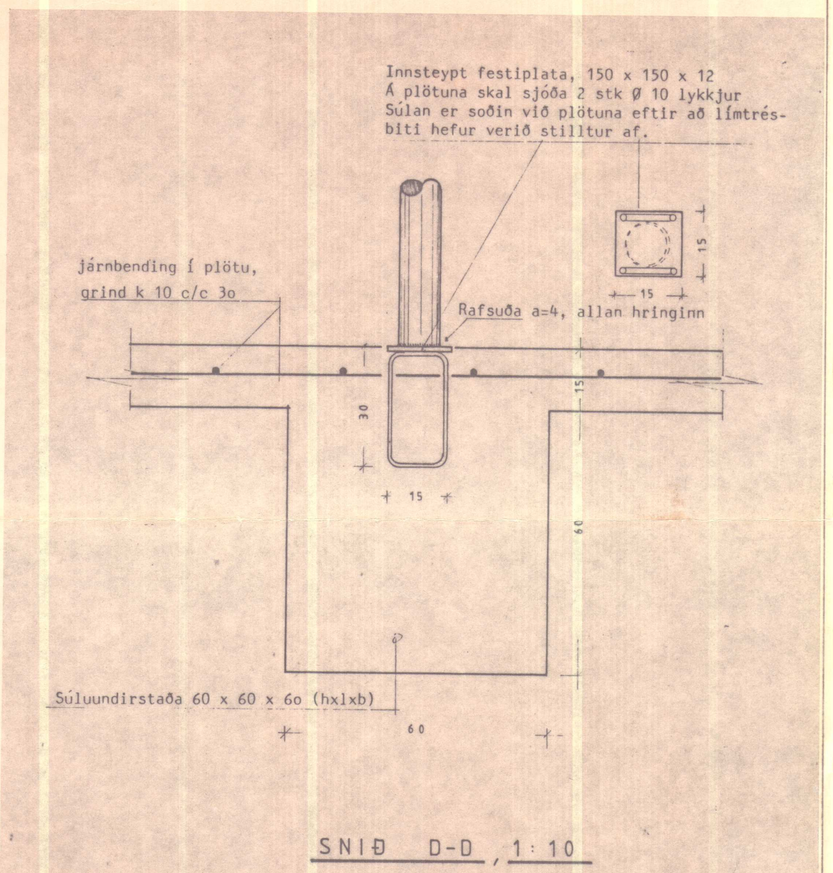

SNIÐ D-D, 1:10

SKÝRINGAR:

Steinsteypa er s-200, loft 4-5% , sigmál 5-10 cm.
Steypustyrktarstál er Ks 40.
Allt smíðajárn skal vera sandblásið og grunnað.

BL BYGGINGASTOFNUN LANDBÚNAÐARINS
LAUGAVEGI 120, REYKJAVÍK, SÍMI 25444

Mýrar 11., Ytri Torfustaðahr., V-Hún

Vélageymsla - Undirstöður. Sig. Sigurðsson

TEIKN. NR.	60-5467
BLAÐ NR.	B 1
MÆLIKVARÐI	1:100,1:20
DAGSETNING	16.09.1988
HANNAÐ	GG