




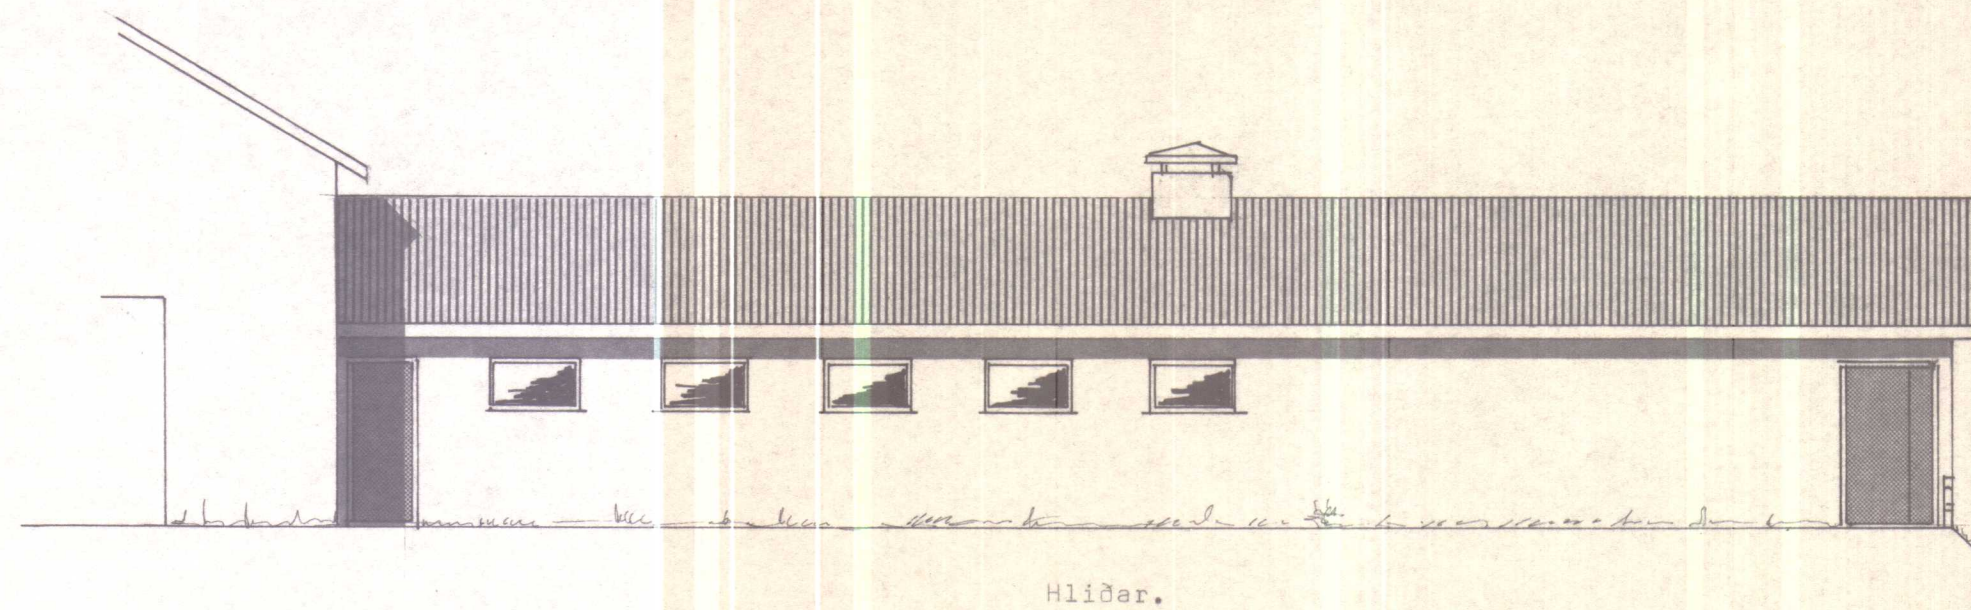


Hliðar.

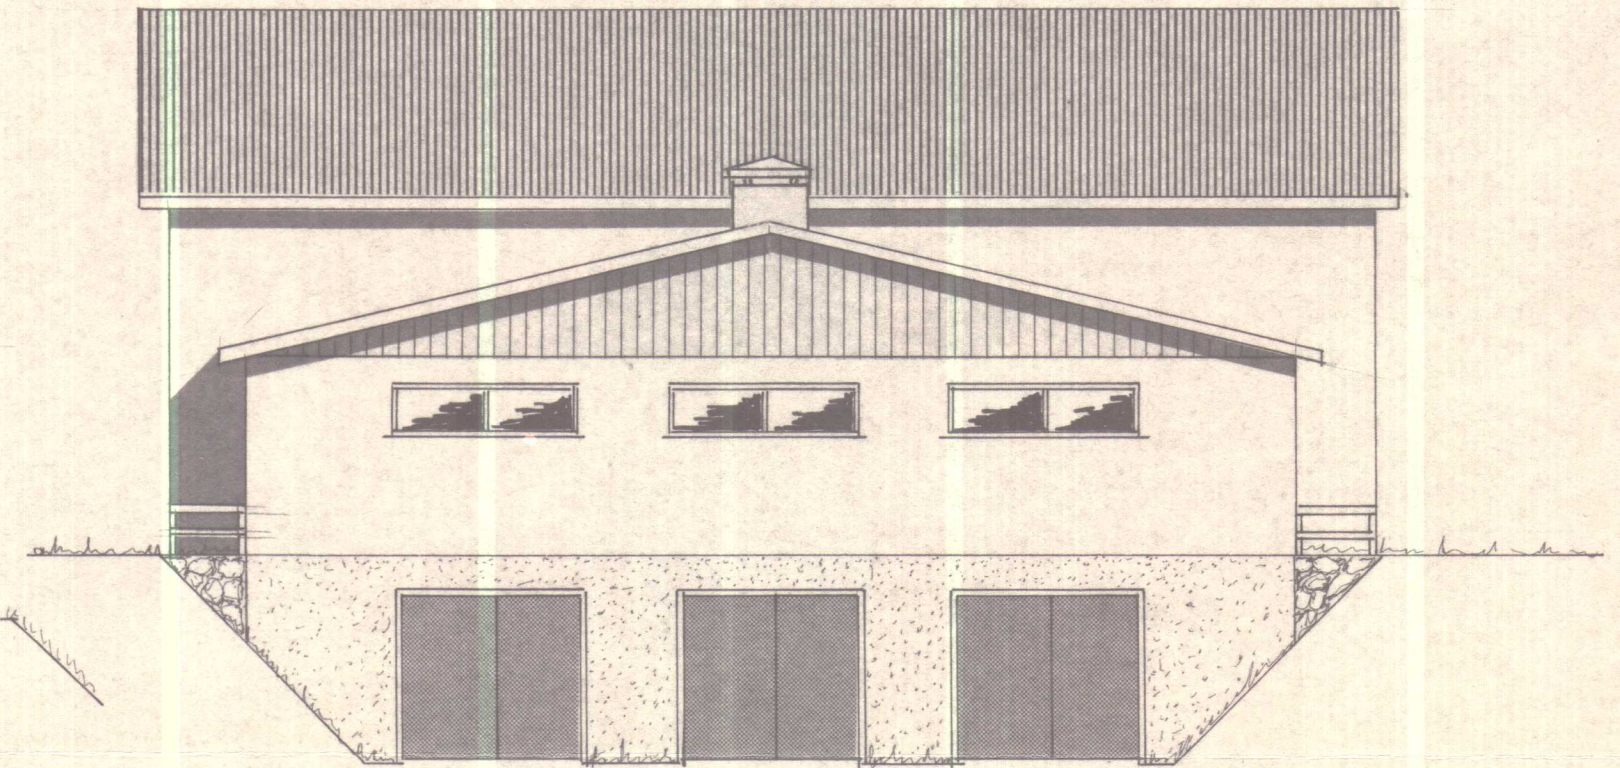

Gæfl.

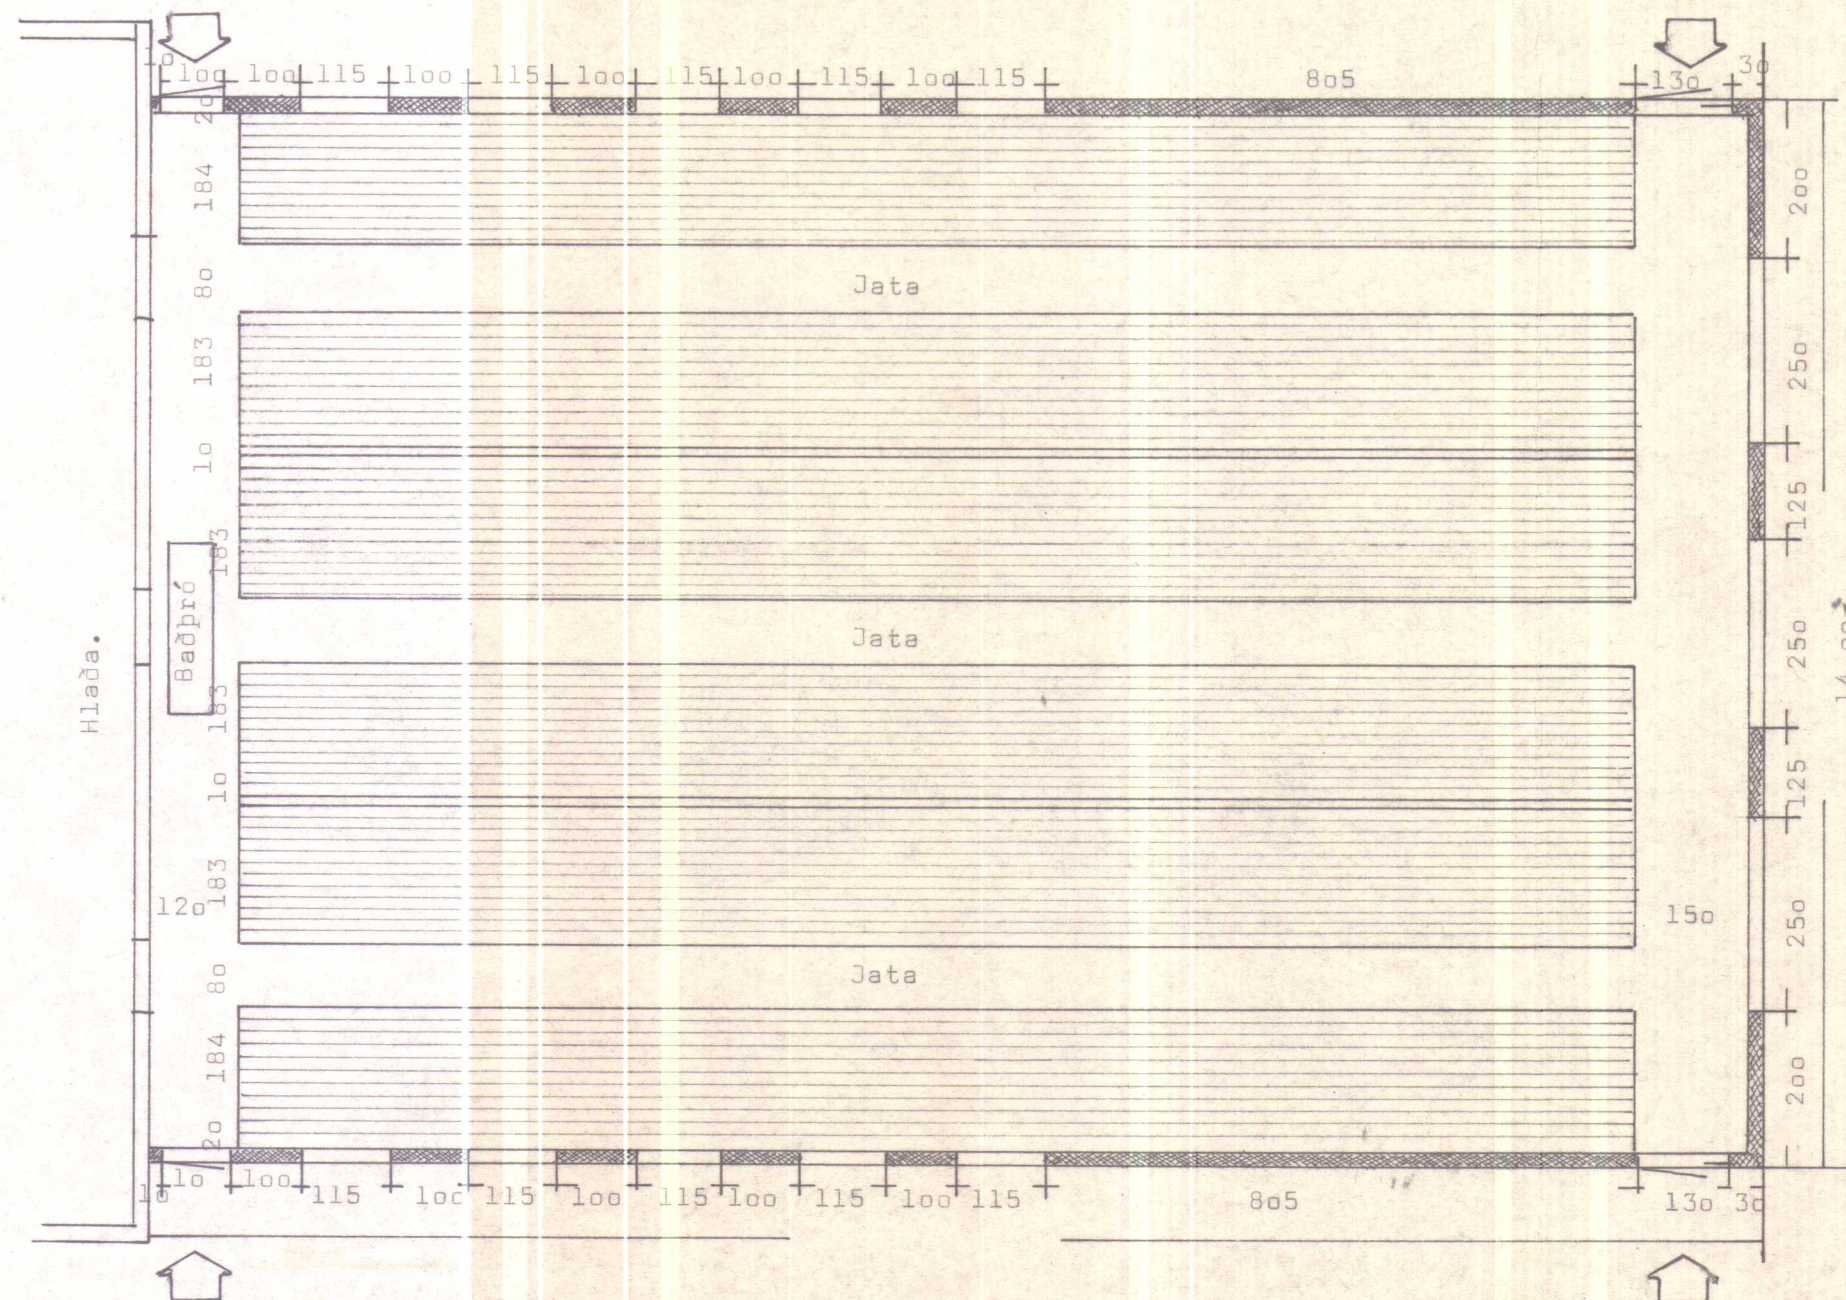

Hlæða.

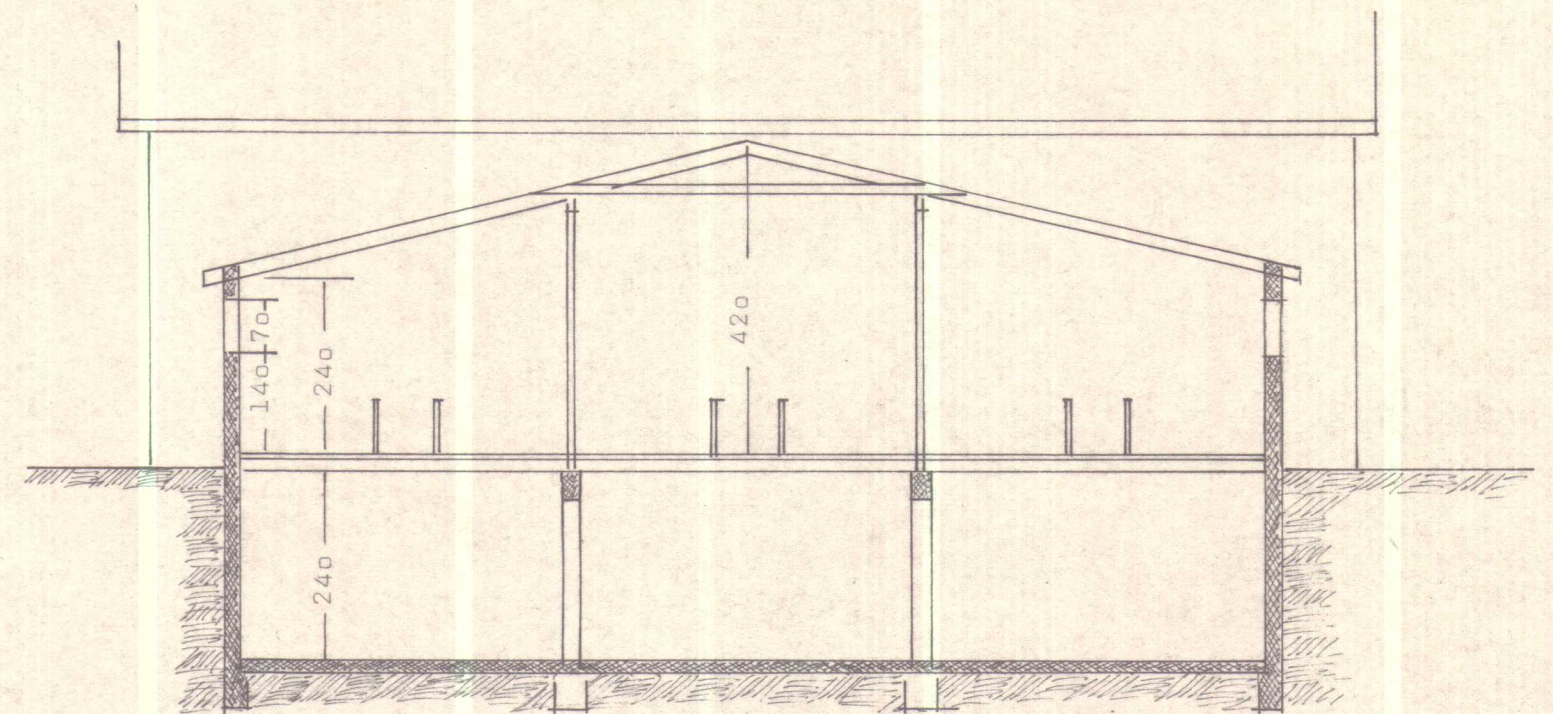

Skurður.

Burðarpólsútríkingur liggir fyrir áður en verk er hæfið.

BYGGINGASTOFNUN LANDBÚNAÐARINS
LAUGAVEGI 120 REYKJAVÍK SÍMI 25444

Mýrar 111 Ytri-Torfastæðahreppi V-Hún.
300 kinda fjárhús með grindakjallara
Grunnmynd, skurður, útlitamyndir.

TEIKN. NR. 1936
BREYTT FRÁ
MÆLIKVARDI 1:100
DAGSETNING 23. jan. 1974
TEIKNAD O.A.K.

ÓHEIMILT ER AD HEFJA FRAM-
KVÆMDIR FYRR EN BURÐAR-
DOLSTEIKI. INGAR UGGJA FYRIR

Sumar H. Jónsson