



Freigegeben am 12. Juni 2008

for. *Ammon*

VERKHEITI					Mýrar III Húnaþing-vestra				
HEITI TEIKNINGAR				VERK NR 06-501					
Grunnmynd				TEIKNING NR 1302					
HANNAD	ÍR	TEIKNAD	ÍR	YFIRFARID	HÁ	DAGS	02.06.2006	KVARDI	1:100
BREYTT	1		2		3		4		5

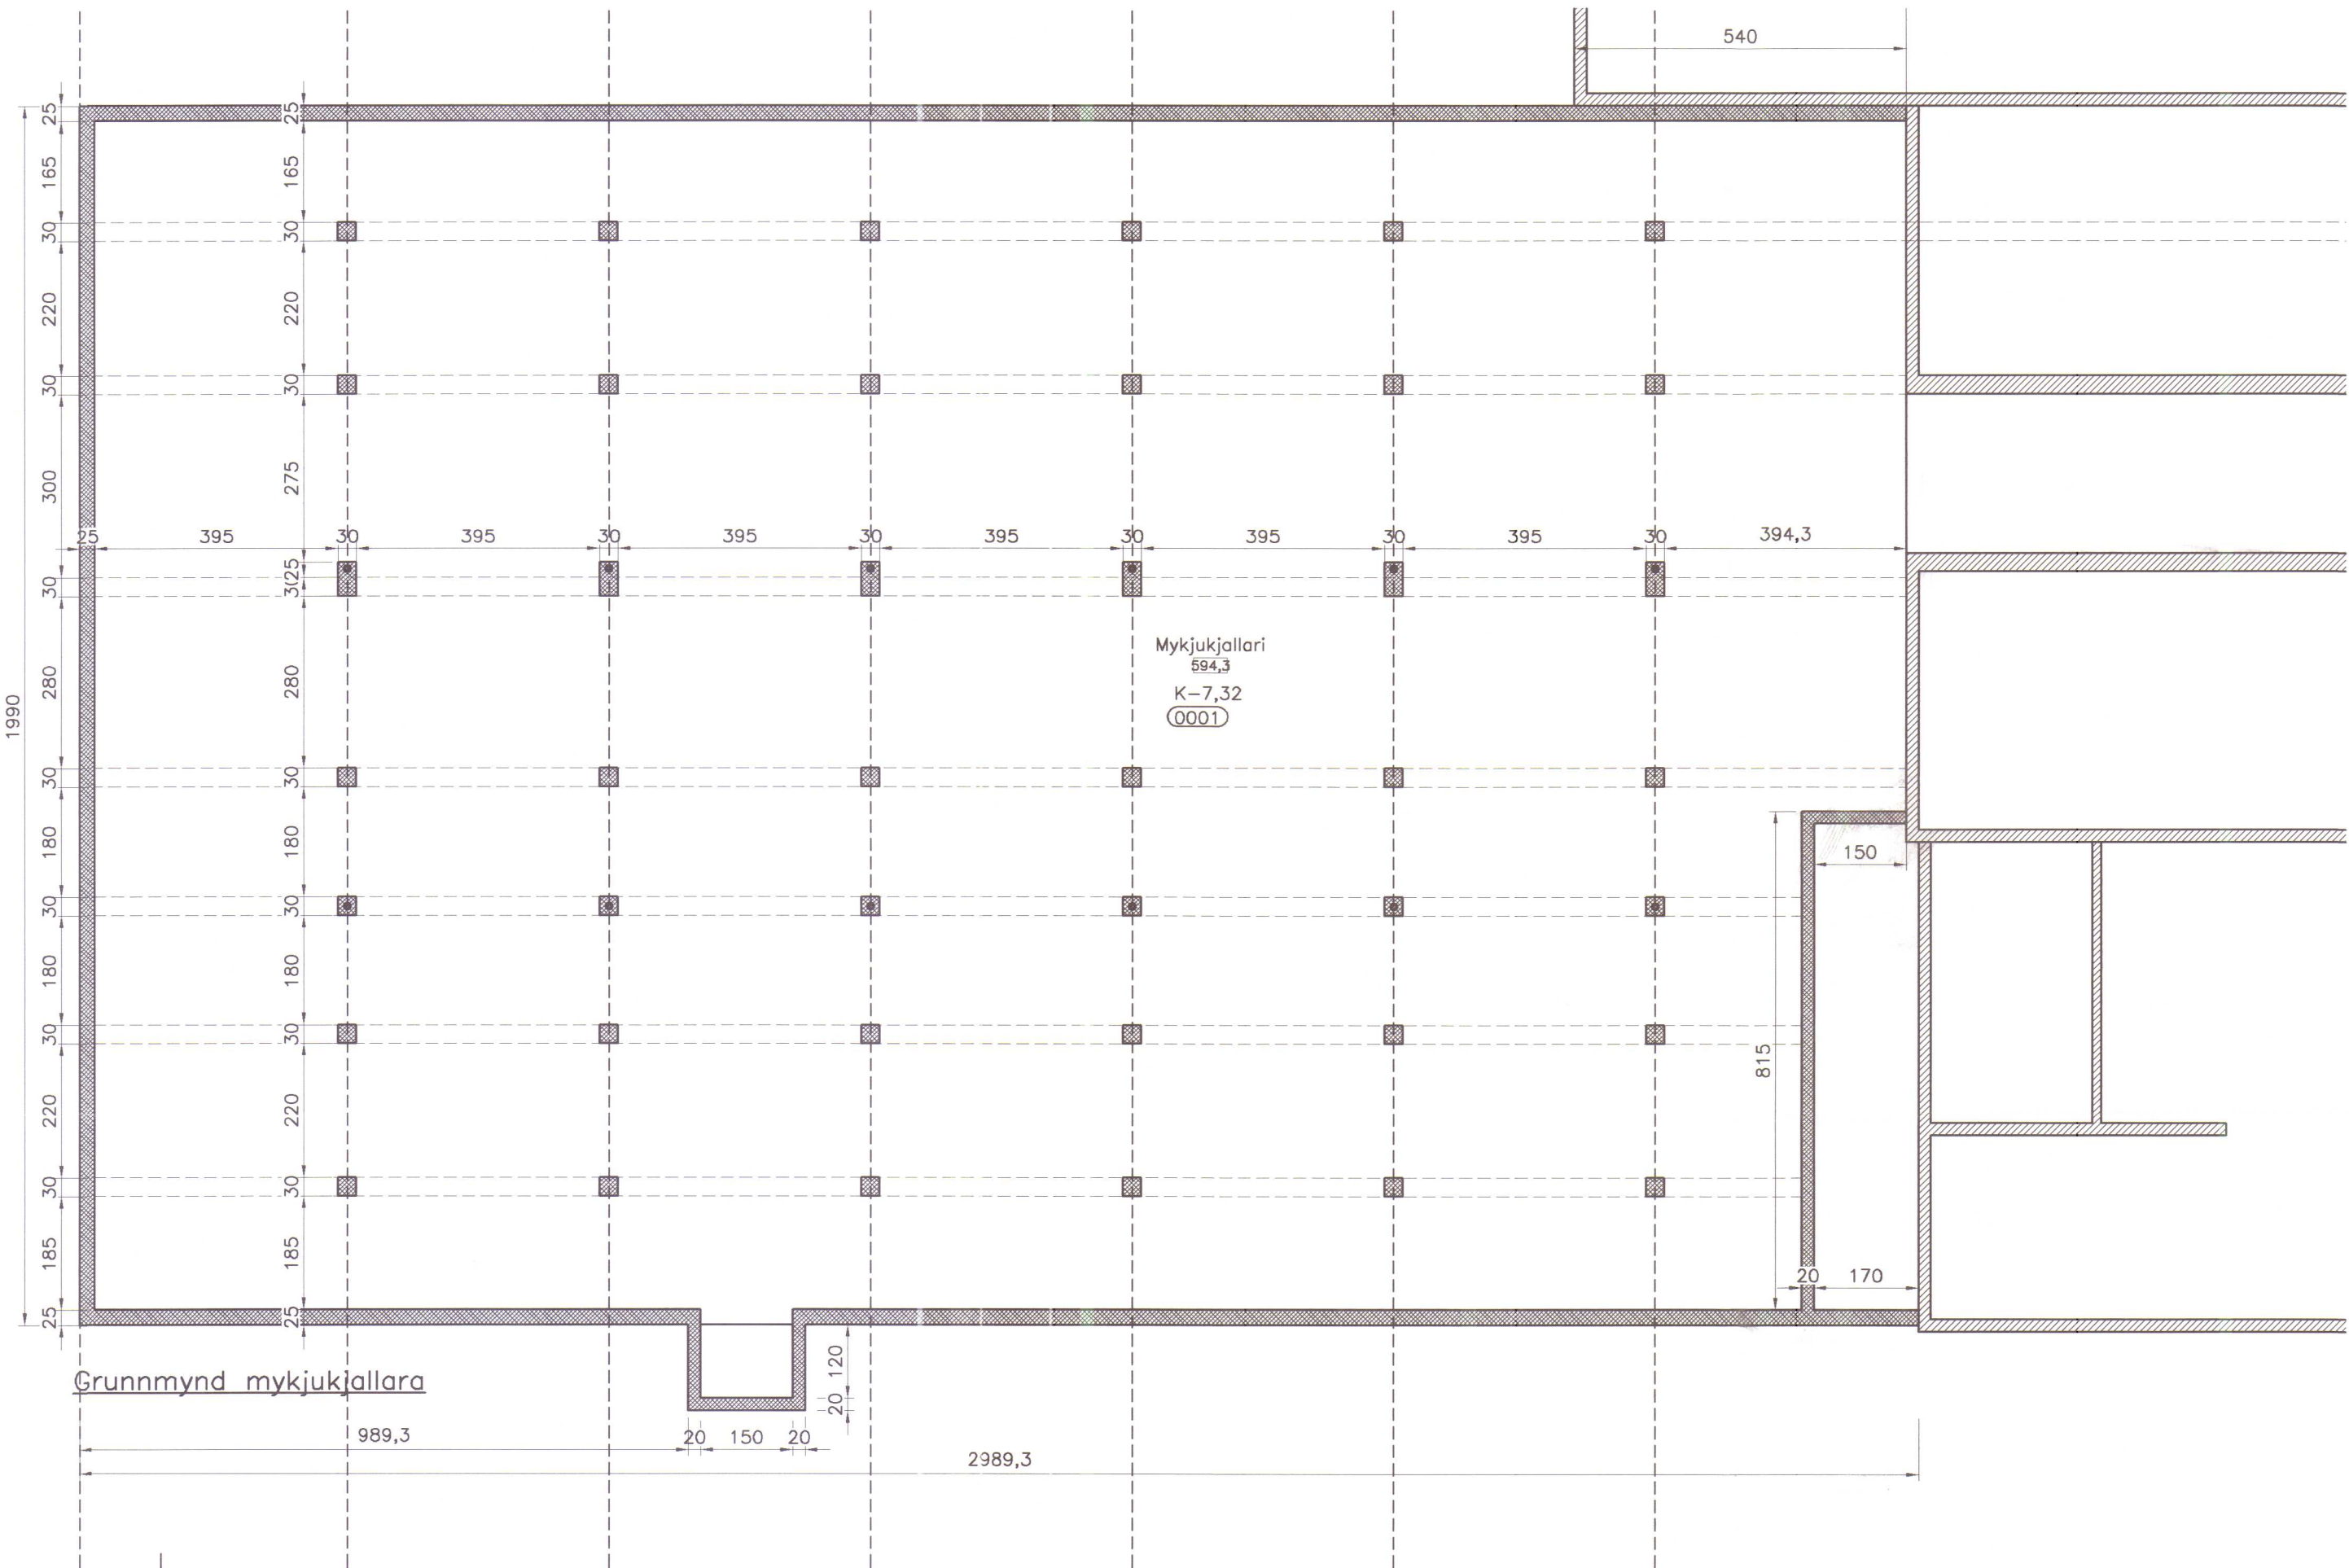

Grunnmynd mykjukjallara

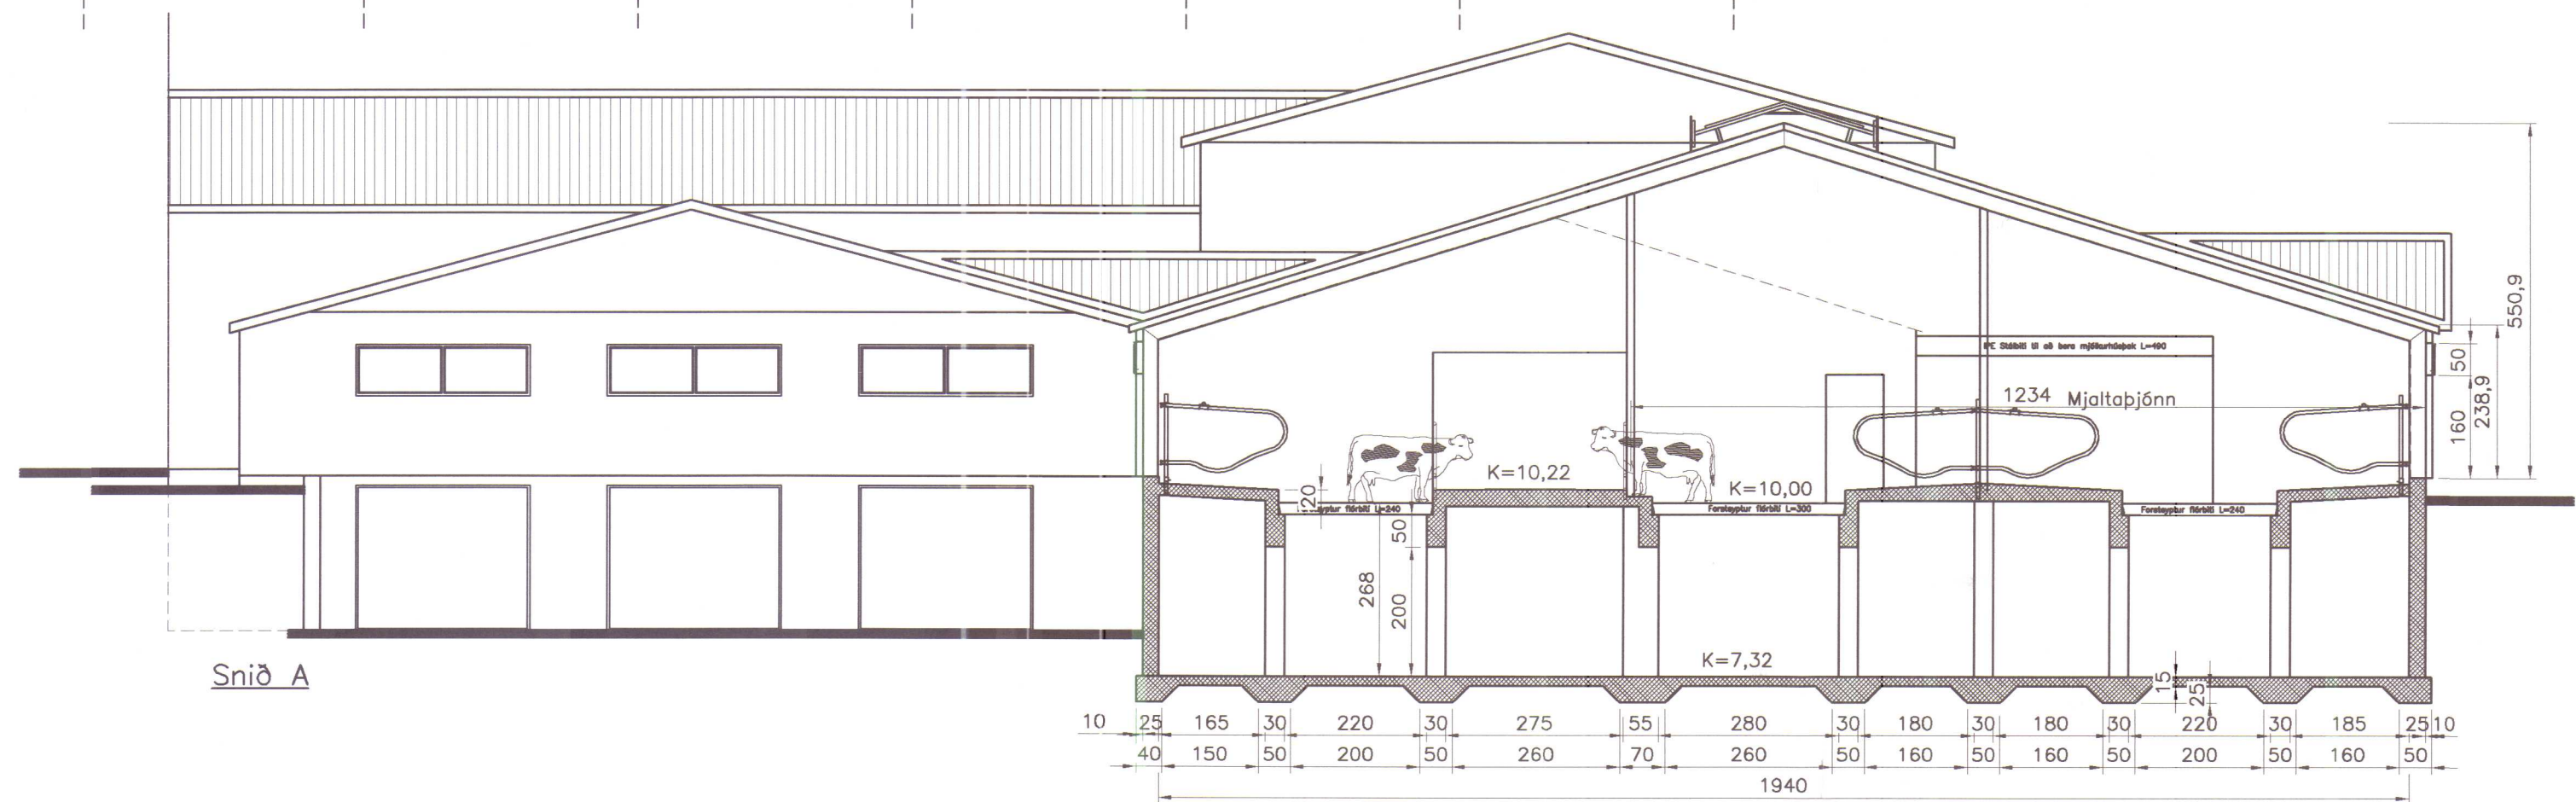

Snið A

HÚNAÞING

Samþykkt:

Í eðrvæðis- og byggingarnefnd

7. júní 2006

Í hneppenefnd 12. júní 2006

OK

ATH:

Öll mál skulu skoðats á staðnum með tilliti til eldri bygginga.

Stutt byggingarlýsing:

Aðalburðarkerfi 1. hæðar er úr stáli er hvílir á steinsteyptum mykjukjallara (steyptum sökkli/plötu/súlum) í veggjum og þaki eru yleiningar (PIR einingar) Mykjukjallari tengist eldra haughúsi. Básar, fœðurgangur og gólfbítar hvíla á steypum burðarbitum og súlum. Í húsinu verður 1 mjaltapjónar og 66 legubásar fyrir mjólkurkúr, auk legubása, burðar, og kálfastía fyrir uppeldisgripi og geldkúr. Í byggingunni verður auk þess mjólkurhús og aðstöðurými sem að hluta er í eldri byggingum. Allar klæðningar eru í flokki 1. Hurðir sem þjóna sem útgönguleiðir fyrir gripi skulu vera auðopnanlegar frá báðum hliðum vegna hugsanlegrar rýmingar á húsinu. Í blautrýmum koma niðurföll.

Í húsinu er náttúruleg loftræsing með stillanlegum gluggum á langhliðum og mænisopnun í þaki úr tvöföldum polykarbonatplötum. Mænisopnunin er útloftunarop með stillanlegum spjaldlokum. Stærð mænisopnunar skal vera mín. 5% af gólfleti hússins vegna reyklosunar.

R→ Táknar rýmingarleið fyrir skepnur og menn.

Stærðir:
Sjá skráningartöflu.
Brúttóflatarmál fjös er 605,02m²
Brúttóflatarmál mykjukjallara er 594,3m²

SKANNAD

ÍVAR RAGNARSSON

Byggingafræðingur BTH. kt. 260756-4949 Góðir 601 AKUREYRI
Sími: 462-5205, 898-3311 E-mail ivarragnars@simnet.is
Haraldur Árnason Tæknifræðingur kt:120149-2539

VERKHEITI				
Mýrar III Húnaþing-vestra				
HEITI TEIKNINGAR				VERK NR 06-501
Grunnmynd mykjuhúss og snið A				TEIKNING NR 1303
HANNAD ÍR	TEIKNAD ÍR	YFIRFARID HÁ	DAGS 02.06.2006	KVARDI 1:100
BREYTT 1	2	3	4	5

HÚNAÞING

Samþykkt:

Í eððulegs- og byggingarnefnd


7. jún 2006

Í hreppenfd 12. jún 2006

Öl.



Suðurhlíð

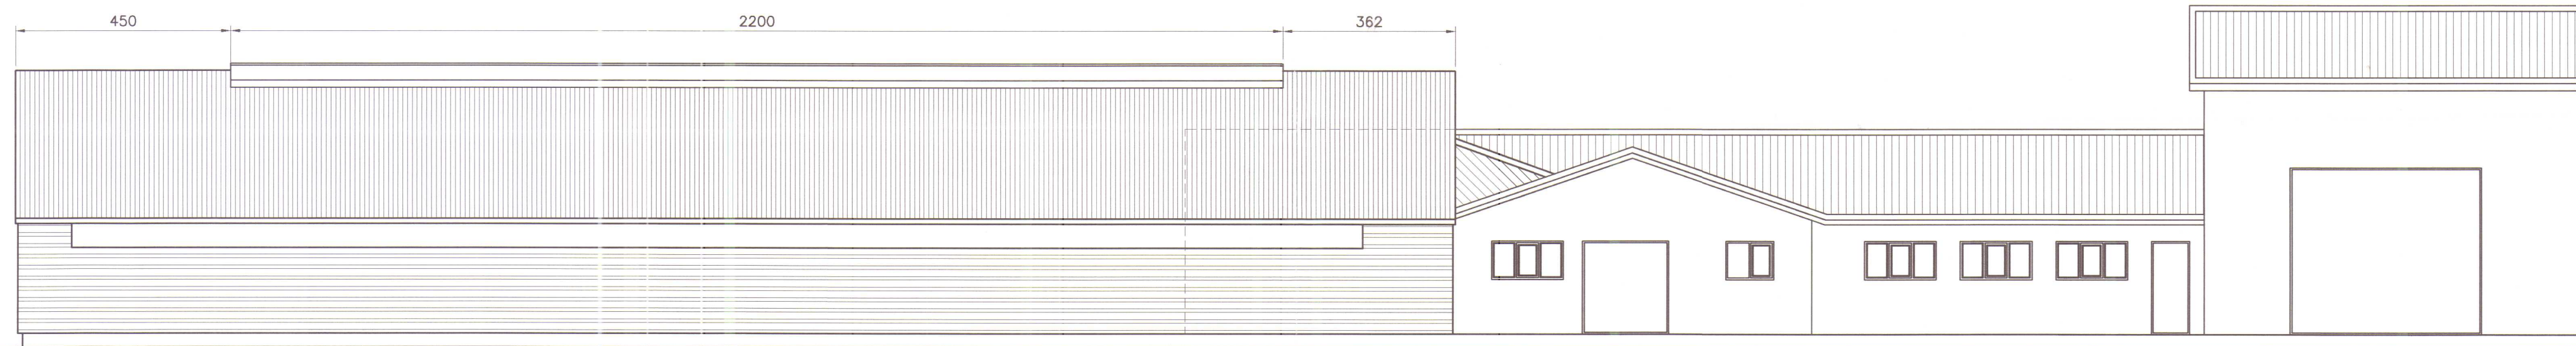

Austurhlíð



Austurhlíð

SKANNAD

ÍVAR RAGNARSSON

Byggingafræðingur BTH. kt. 260756-4949 Góðsír 601 AKUREYRI
Sími: 462-5205, 898-3311 E-mail ivarragnars@simnet.is
Haraldur Árnason Tækniðráðingur kt:120149-2539

VERKHEITI					Mýri III Ytri-Torfastaðahr.				
HEITI TEIKNINGAR					Útlit				
					VERK NR 06-501				
					TEIKNING NR 1304				
HANNAD	ÍR	TEIKNAD	ÍR	YFIRFARID	HÁ	DAGS	02.06.2006	KVARDI	1:100
BREYTT	1		2		3		4		5

HÚNAÞING
Samþykkt:

Í atvöðunags- og byggingarnefnd

7. jún 2006

Í lívþessarnefnd 12. jún 2006

Dr.

Byggingareitur
45X25m


Nýbygging

Eldri byggingar

Skemma

Íbúðarhús

Íbúðarhús

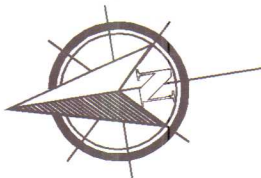

SKANNAD

ÍVAR RAGNARSSON

Byggingafræðingur/ BTH. kt. 260756-4949 Gásir 601 AKUREYRI
SÍMI: 462-5205, 898-3311 E-mail ivarragnars@simnet.is
Haraldur Árnason Tæknifræðingur kt:120149-2539

Dr. Ragnarsson

VERKHEITI					Mýrar III Húnaþing-vestra	
HEITI/ TEIKNINGAR					VERK NR	06-501
Afstöðumynd					TEIKNING NR	1301
HÁNNAD	ÍR	TEIKNAD	ÍR	YFIRFARID	HÁ	DAGS
BREYTT	1		2		3	02.06.2006
					4	5