
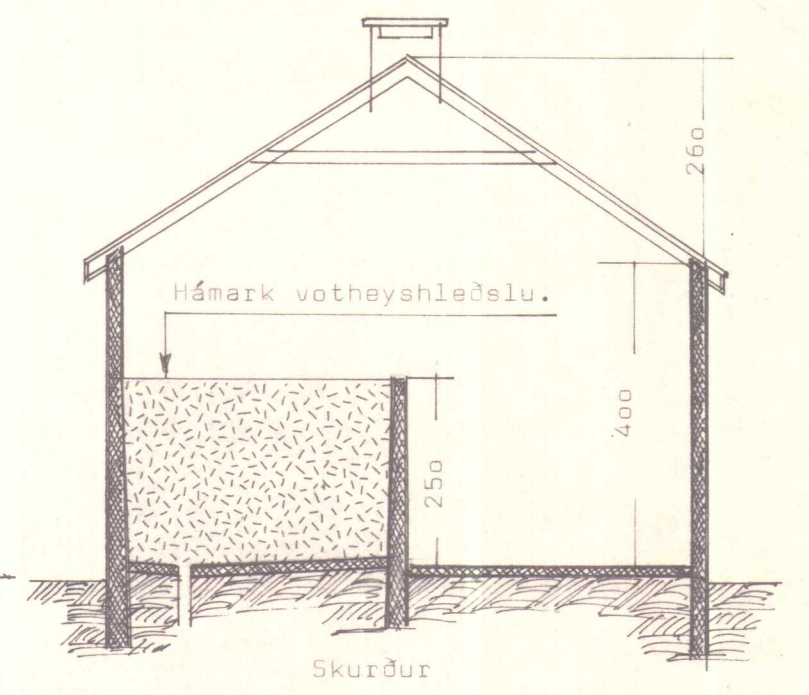
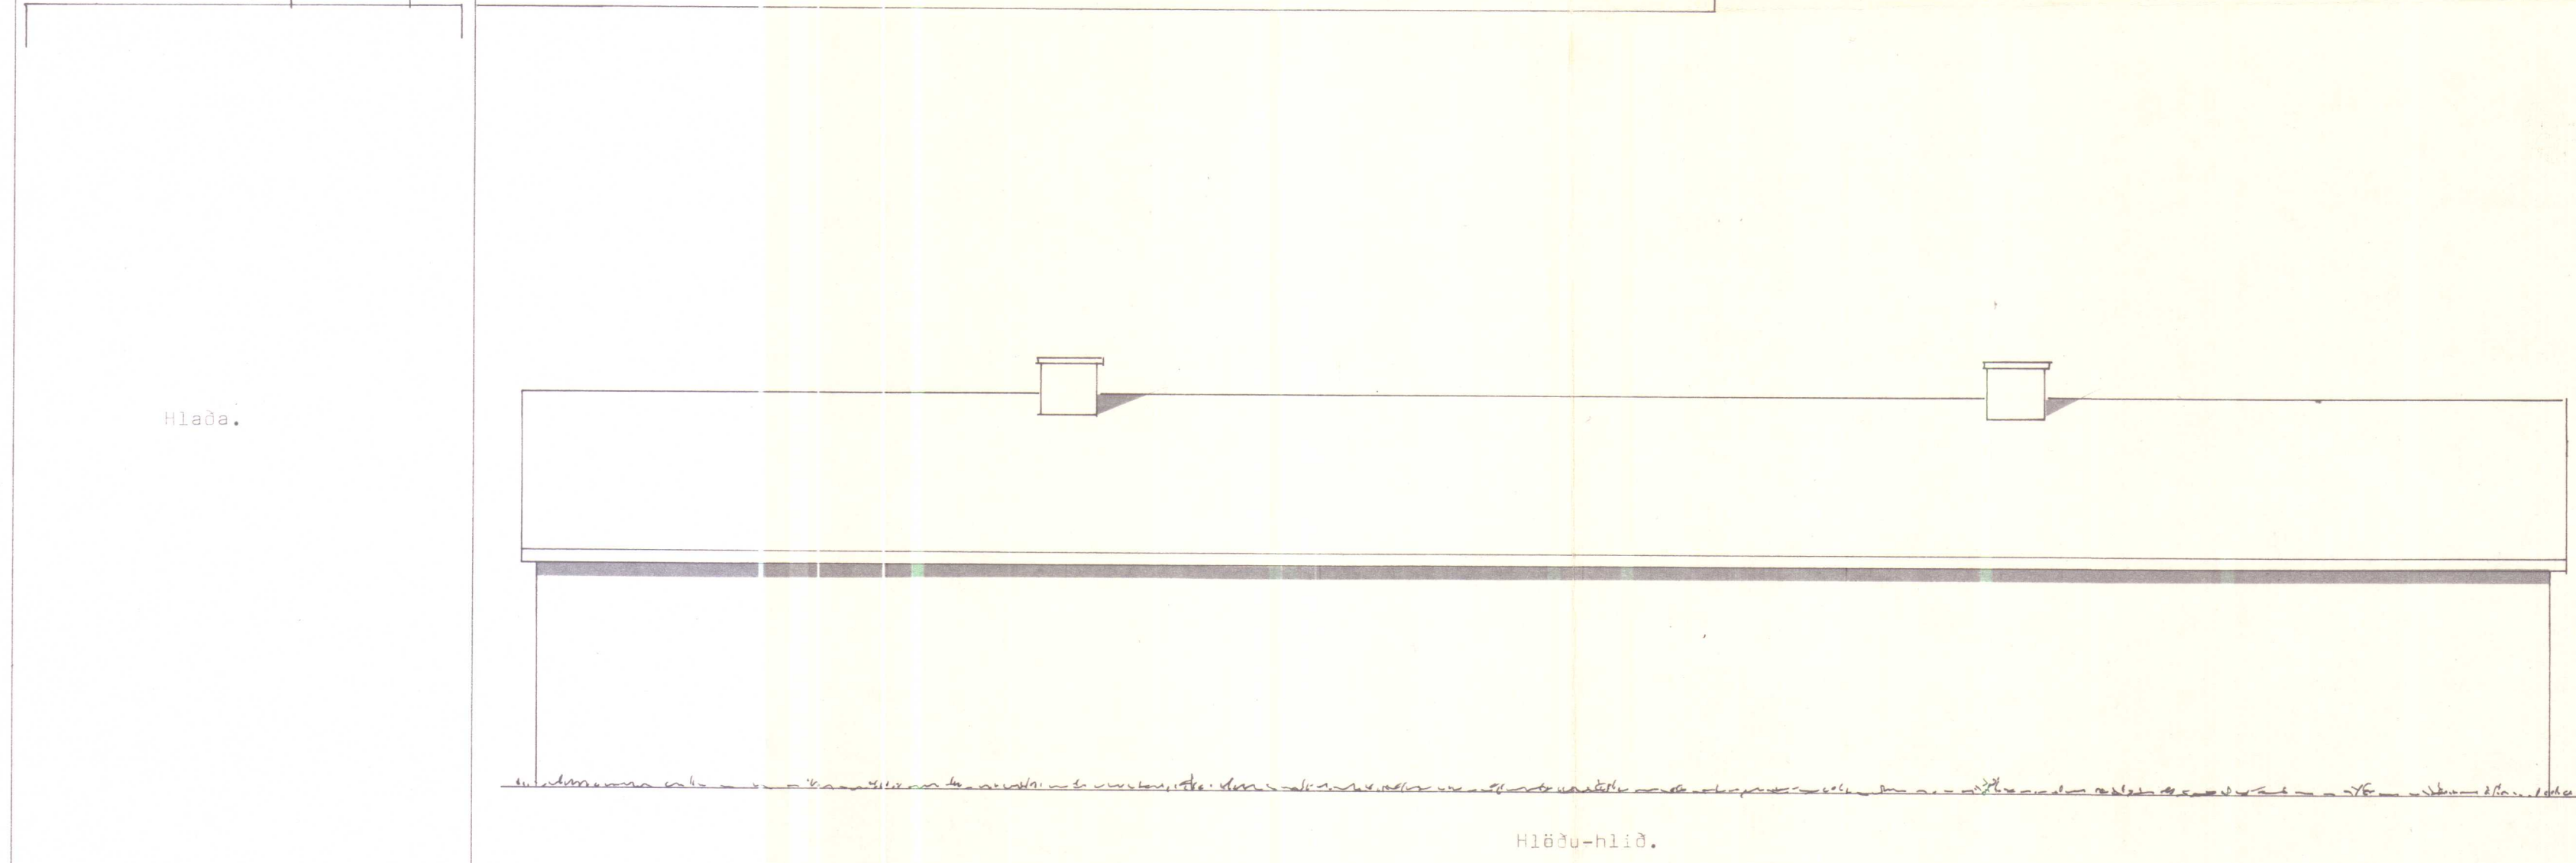
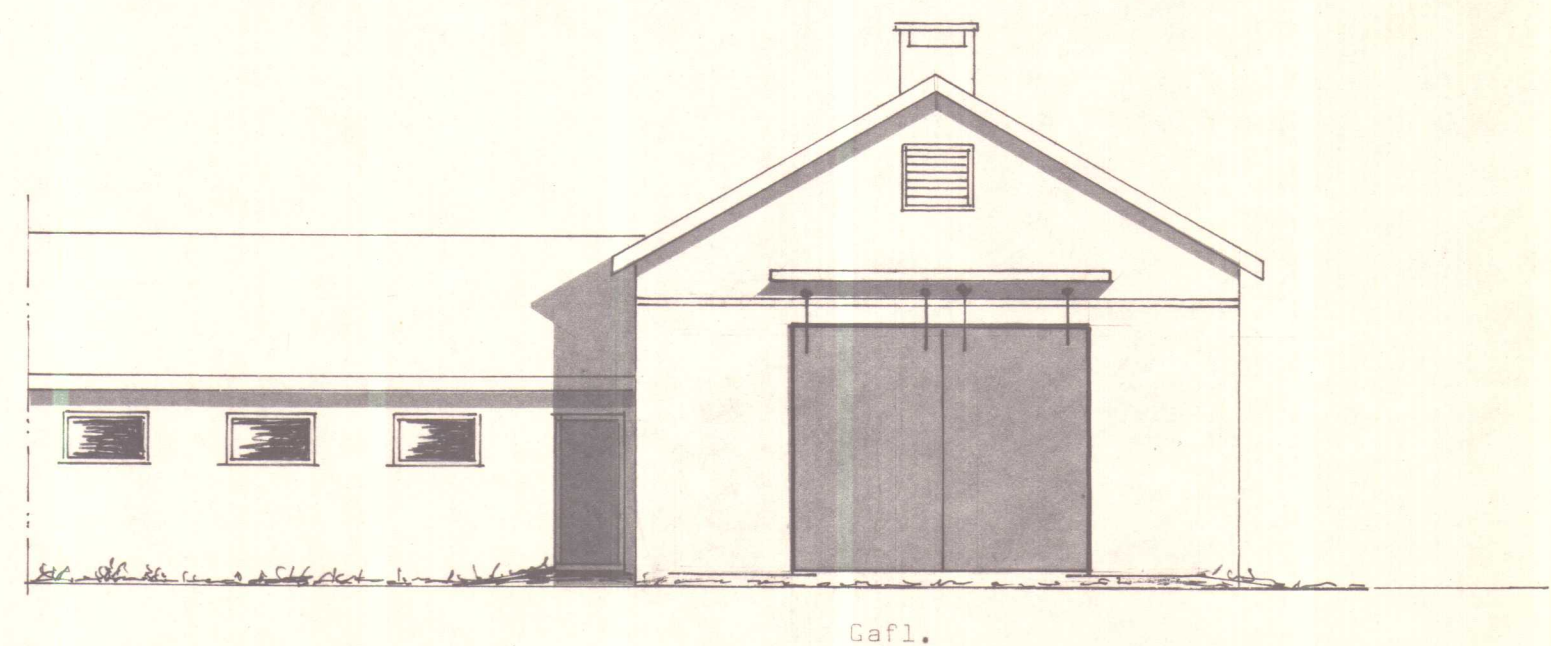


Samþ. i byggingarnefnd
Ytri-Torfastaðstr. 24/6 '88
F.h. byggingarnefndar
Stefan Steinarsson

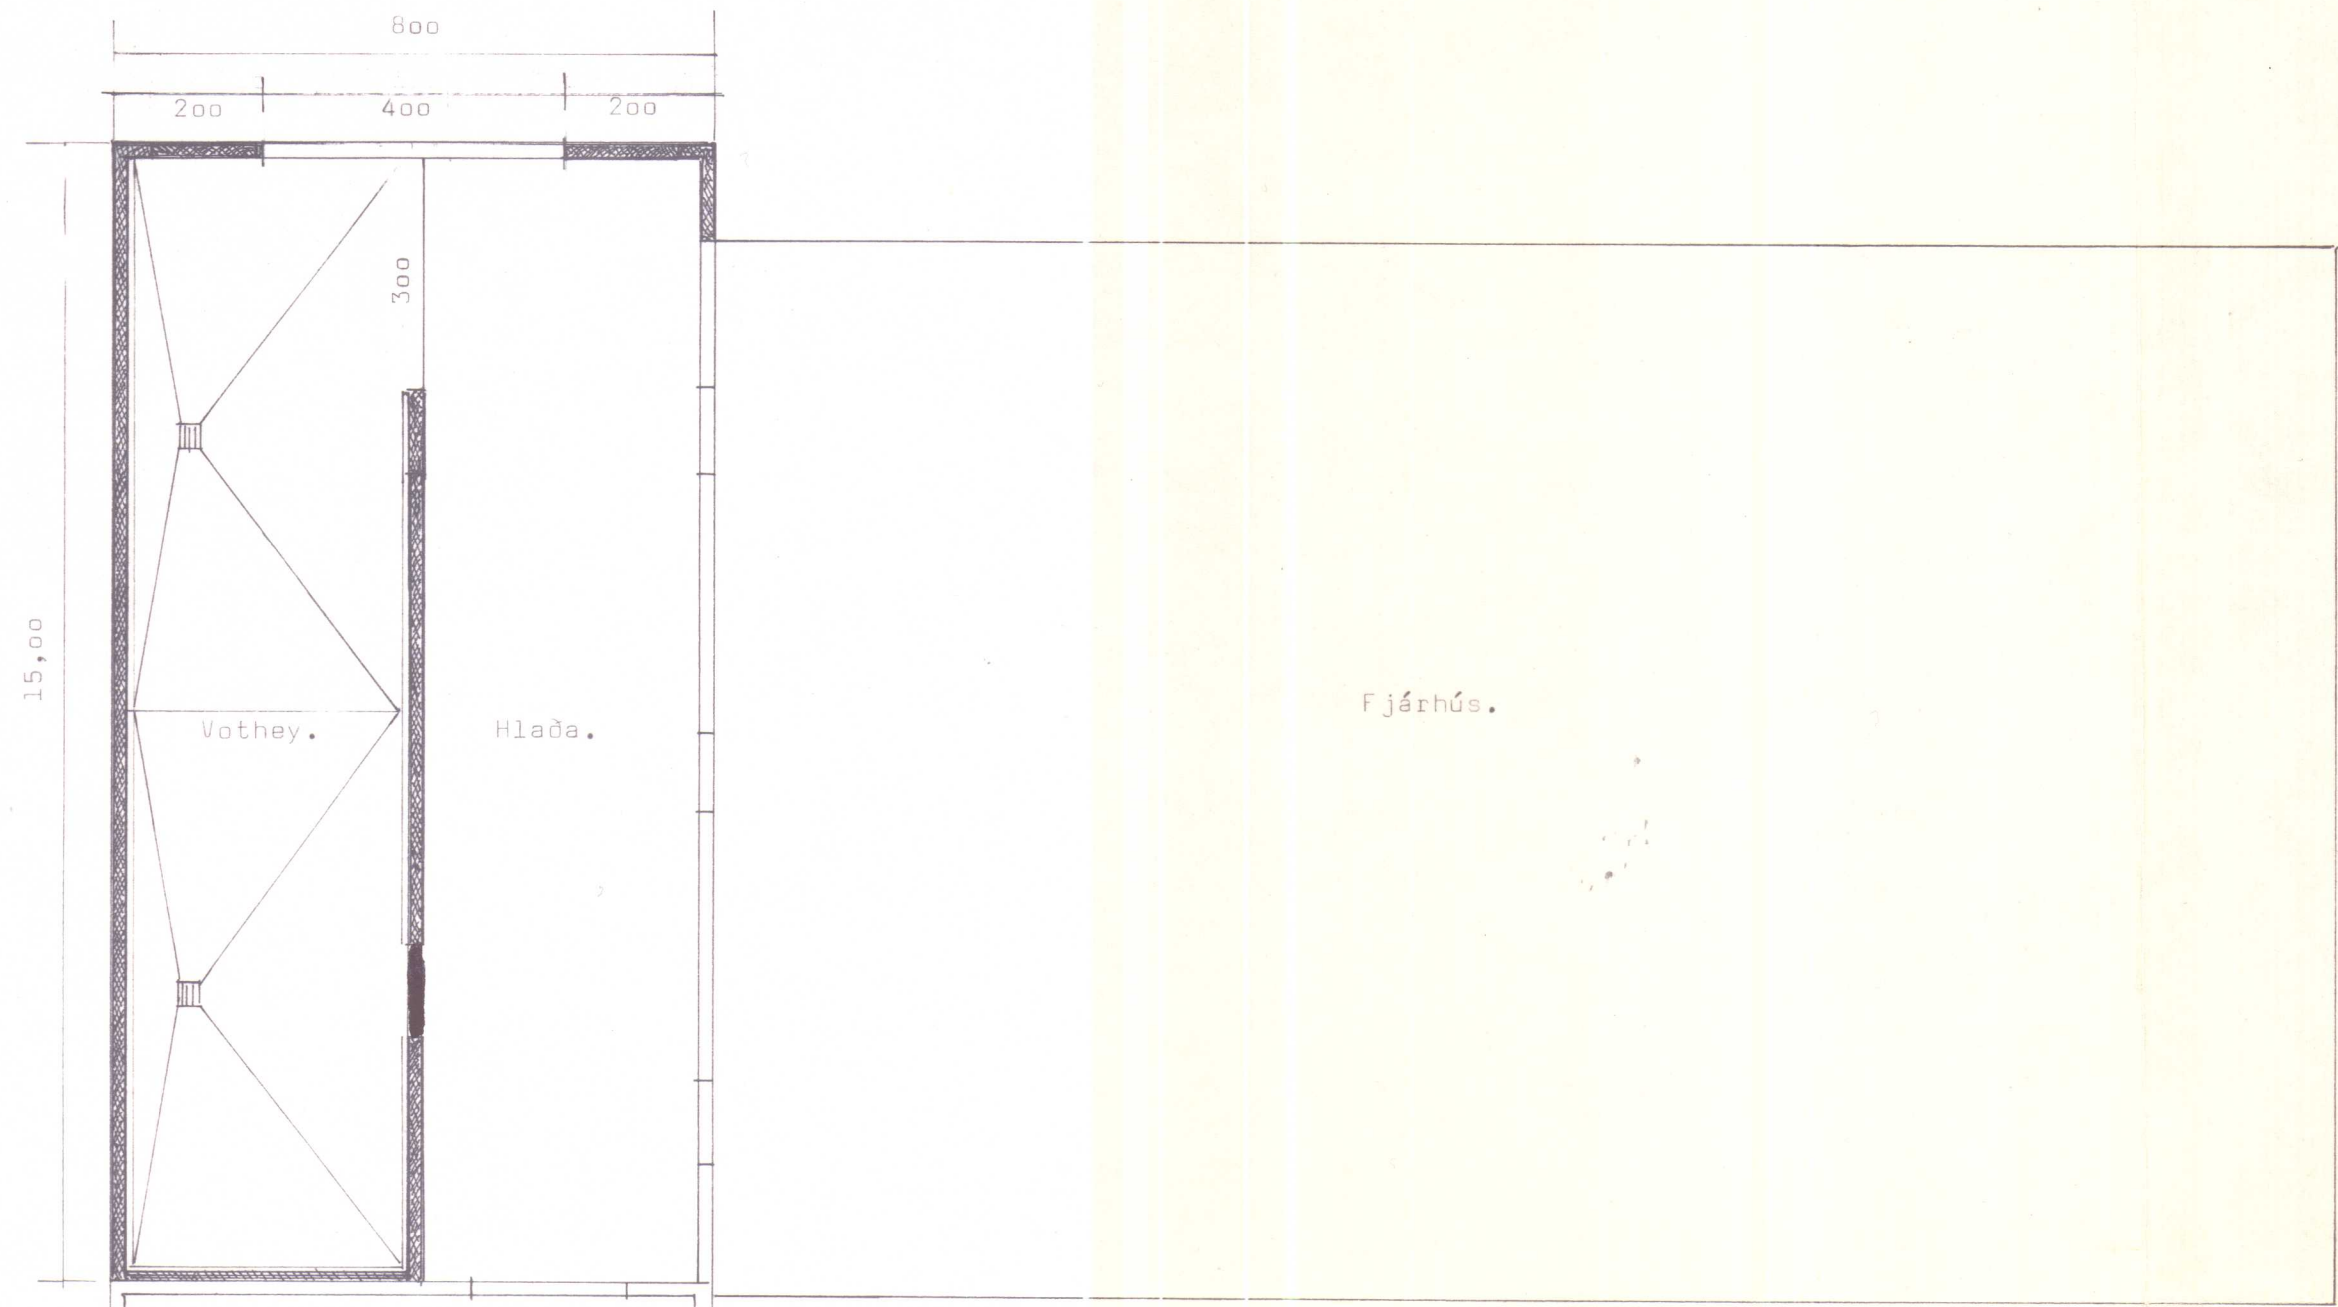

BL BYGGINGASTOFNUN LANDBÚNAÐARINS
LAUGAVEGI 120, REYKJAVÍK, SÍMI 25444
Mýrar 3, Ytri-Torfastaðahreppi, V-Húsn.
Hlaða 120 m² 636 m³ Votheysstaða 150 m³
Grunnmynd, skurður, útlitsmyndir.

TEIKN. NR. 30 ~ 2455
BREYTT FRÁ
MÆLIKVARDI 1:100
DAGSETNING 8. des. 1975
TEIKNAD Ó.A.K.

Stefan Steinarsson