




VÉLAGEYMSLA - GRUNNMYND mkv. 1:100

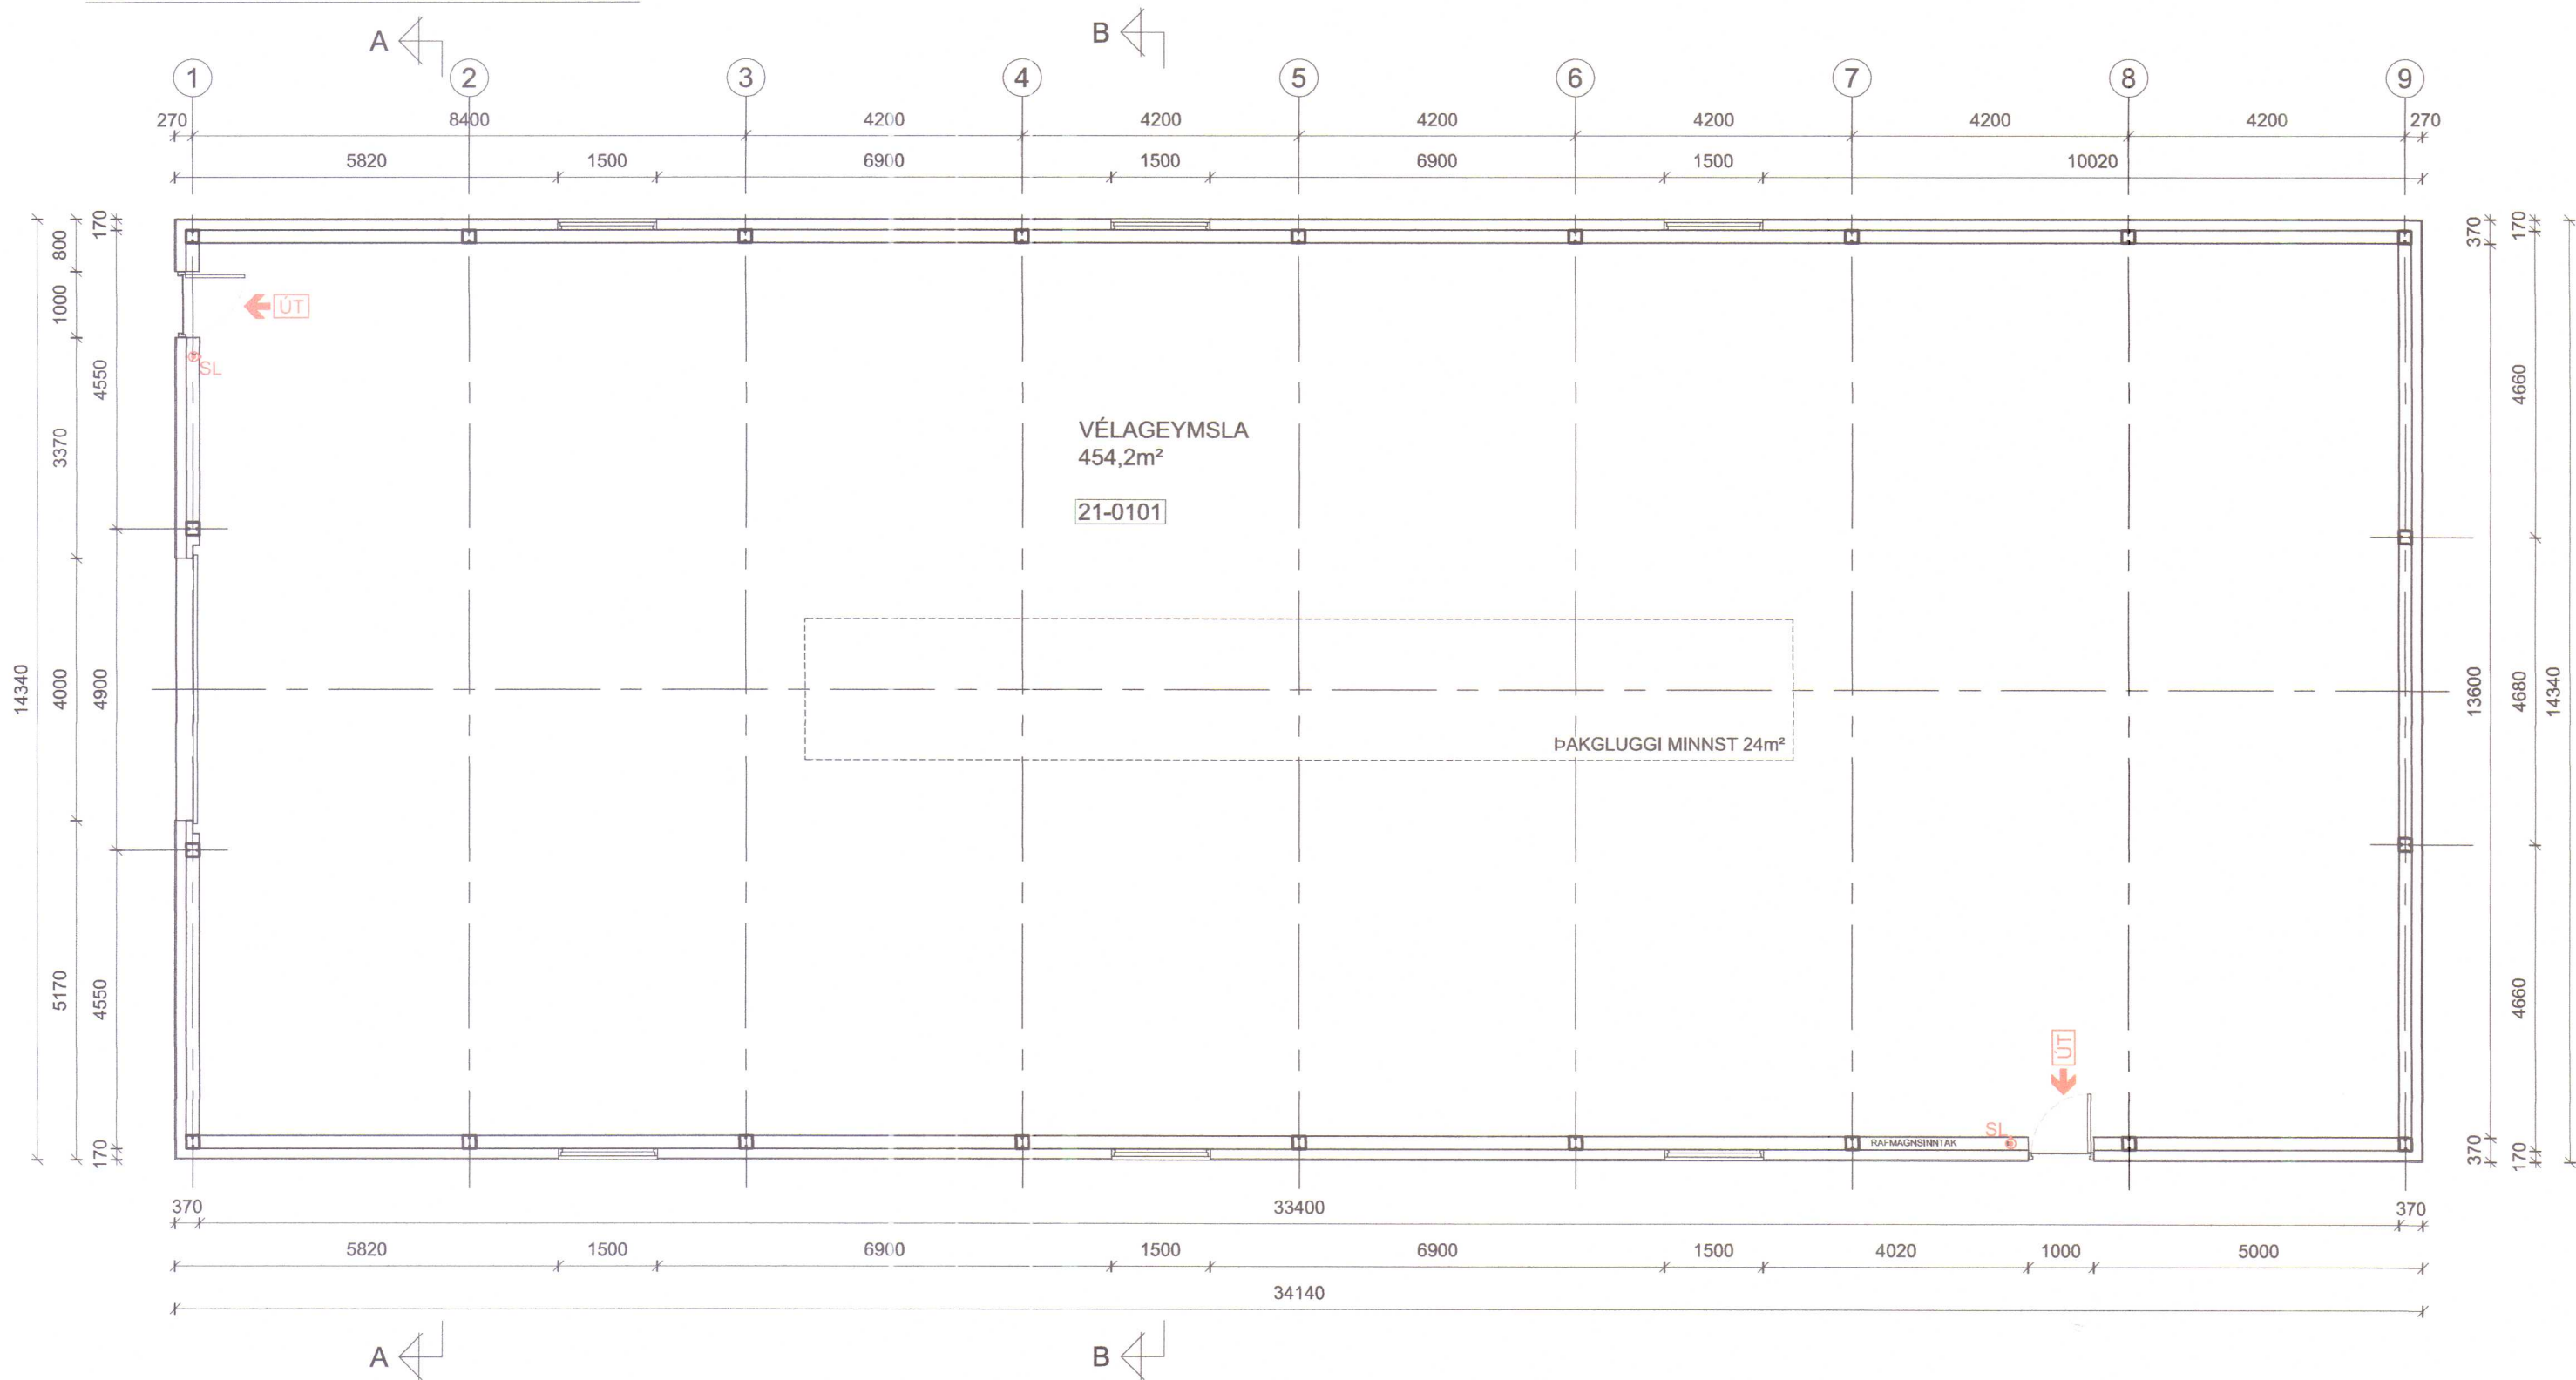

SNID A mkv. 1:100

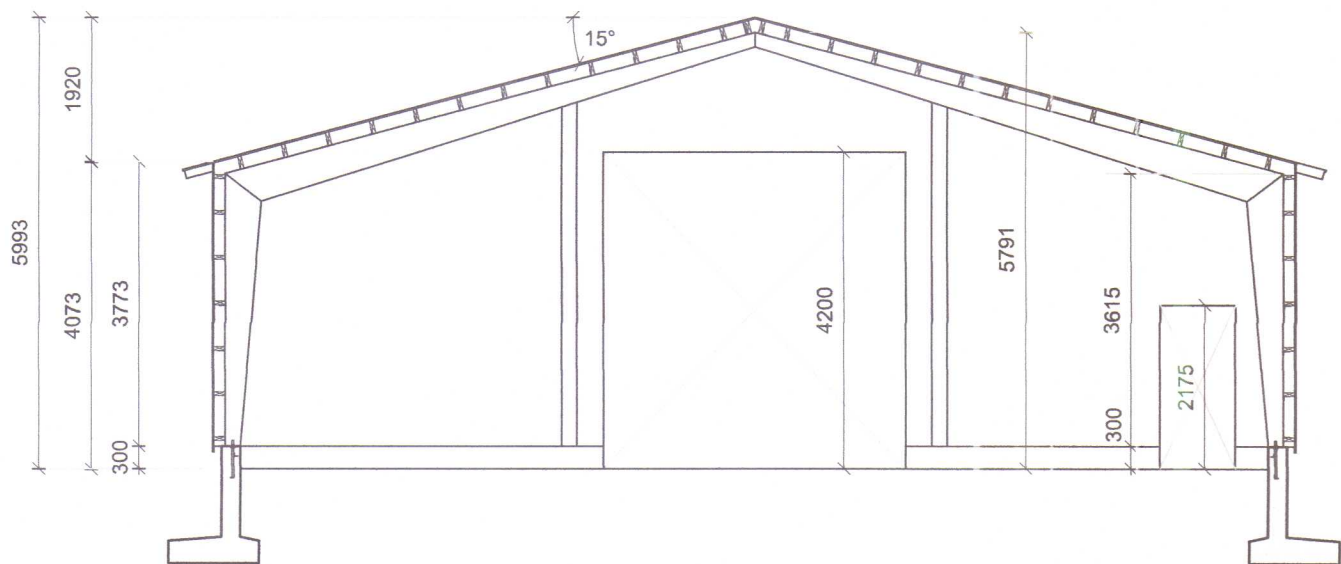

SNID B mkv. 1:100

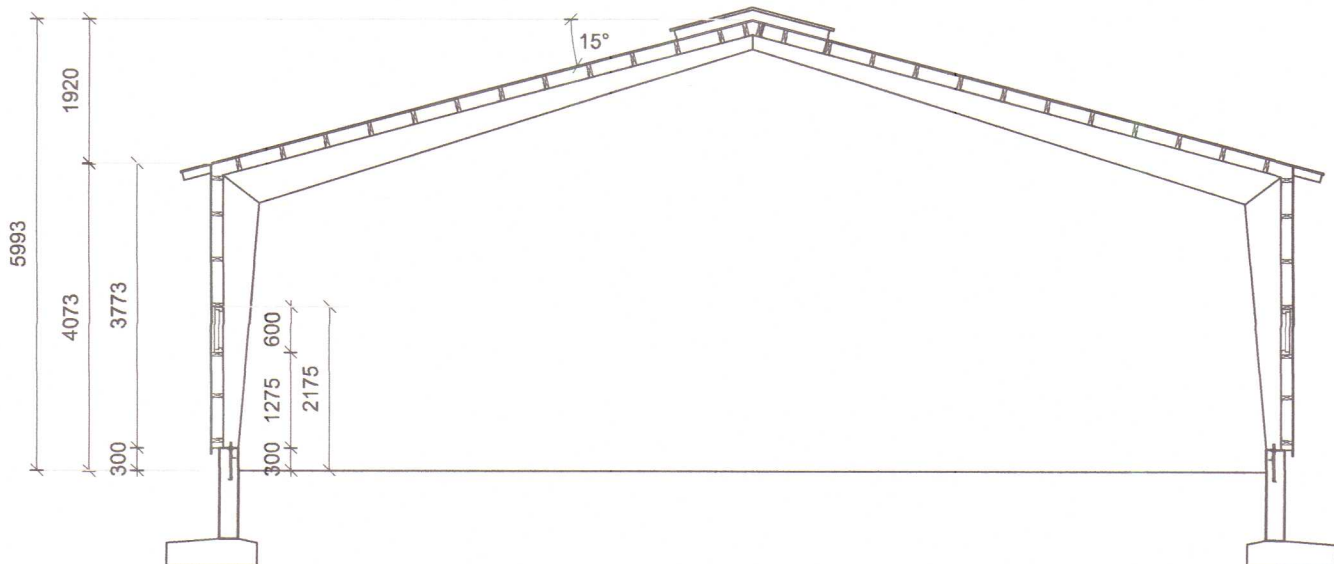

BREYTINGASKRÁ :

Nr. 1:



5. des. 2016

Byggingarlýsingu breytt. Staðsetning rafmagnsinnstaks færð inn á grunnmynd, ásamt matshluta og rýmisnúmeri. Brúttórúmmáli bætt á uppdrátt. ÚT-ljósum við flóttaleiðir bætt við.

STOÐ

EHF.

VERKFRÆÐISTOFA

ADALGATA 21 sími. 453-5050

550 SAUBÁRKROKI fax. 453-6021

Netfang: stod@simnet.is

Áritun hönnuðar / ábyrgðarmanns

Atli Gunnar Arnórsson

Kt.120379-4029

Verk:	Mýrar III, Húnaþingi vestra - Vélagæymsla		
Verkbáttur:	Aðaluppdráttur. Grunnmynd, snið		
Unnið fyrir:	Karl Guðmundsson	Verknr.	771502
Hannað:	Atli Gunnar	Teiknað:	AGA / ÞEP
Mælikvarði:	1:100	Uppdráttur nr.	A-101
Teikniskrá:	771502AM Mýrar III vélask. 2016.dwg	Blaðstærð:	A2
Útgáfudagur:	23. nóv. 2016	Breyting:	Nr. 1 Dags. 05.12.16
Sjá breytingaskrá	Prentað:		
5. des. 2016			



Greinargerð

Mýrar III í Hútafirði, Húnaþingi vestra.

Landnr. 144142

Um fasteign / framkvæmd:

Byggja á vélageymslu úr verksmiðjuframleiddri stálgrind á steinsteypum sökkli. Engin upphitun verður í húsinu og í því verður malargólf.

Byggingarlýsing:

Sökkla úr steinsteypu á burðarhæfri malarfyllingu. Fyllt með mól inn í sökkla og malargólf gert úr jöfnunarlagi. Sökkulveggir steypfir 0,30m upp fyrir malargólf og jarðvegs yfirborð utan við húsið. Burðarvirki yfirbyggingar stálgrind frá "Weckman Steel oy" Finnlandi. Tímurásar í veggjum og þaki. Klætt utan á vegg með krossvið og lítaðri stálklæðningu. Borðaklæðning, þakpappi og lítuð stálklæðning á þaki. Húsið verður óeinangrað og ekki klætt innan. Gluggakarmar og póstar úr fúavörðu og máluðu timbri, tvöfalt einangrunargler. Gönguhurðir úr timbri. Verksmiðjuframleiddar stálsamlökueiningar í iðnaðarhurð, rennihurð með opnun upp, brautir úr galvanhúðuðu stáli.

Náttúruleg loftfræsing um opnanleg fög í gluggum. Húsið verður ekki upphitað, raflagnir utanálíggjandi. Rafmagnsinnatak við gönguhurð á suðurhlíð, tengt rafkerfi í núverandi útihúsum.

Eingöngu er heimilt að nota byggingarvörur sem hlotið hafa staðfestingu tilnefnds aðila á samræmi eða CE-merktar, samanber kafla VIII í mannvirkja)ögum.

Brunavarnir:

Byggingin er í notkunarflokki 1. Flóttaleiðir um gönguhurðir á suður- og vesturhlíðum, merktar með ÚT-ljósum. Gluggi í þakmæni fyrir ofanljós og reyklosun, gerður úr polykarbonati, minnst 5 % af gólfplatarmáli. Slökkvitæki staðsett við innganga.

Burðarvirkishönnuður:

Stoð ehf. verkfræðistofa, Atli Gunnar Arnórsson hefur hannað undirstöður hússins. Hönnuðir framleiðanda og seljanda stálgrindar hafa hannað og staðfært burðarvirki hennar.

Stærð byggingar:

Flatarmál brúttó 489,6 m²


Rúmmál brúttó: 2.464,2 m³

Fylgiskjöl :

- Uppdrætti þessum fylgir skráningartafla á rafrænu formi.




NORÐUR

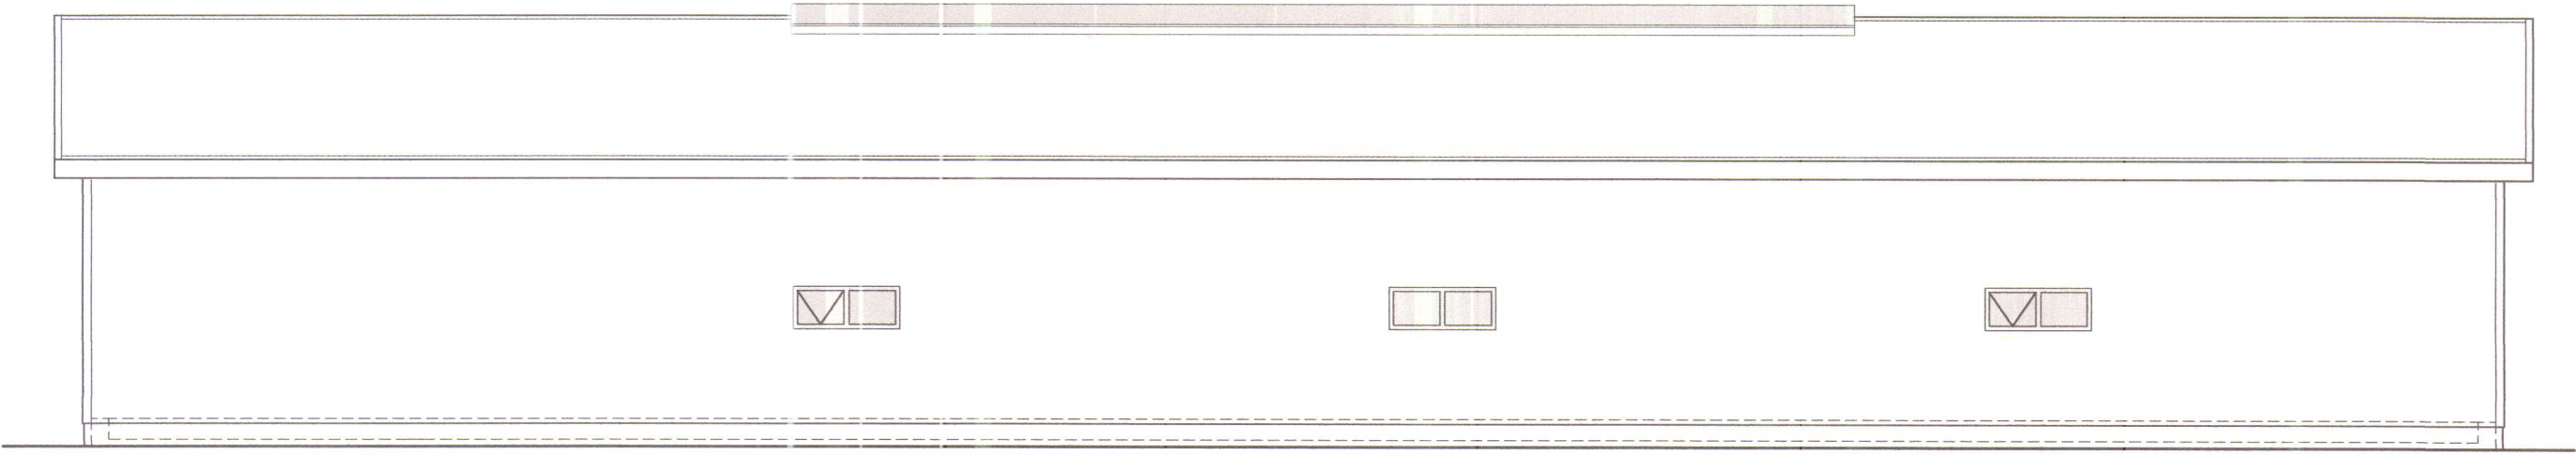


Húnaþing vestra
Skipulags- og umhverfisráð
Samþykkt þann
01.12.2016
í sveitarstjórn 8.12.2016
Byggingarfulltrúinn í Húnaþingi vestra

SUÐUR

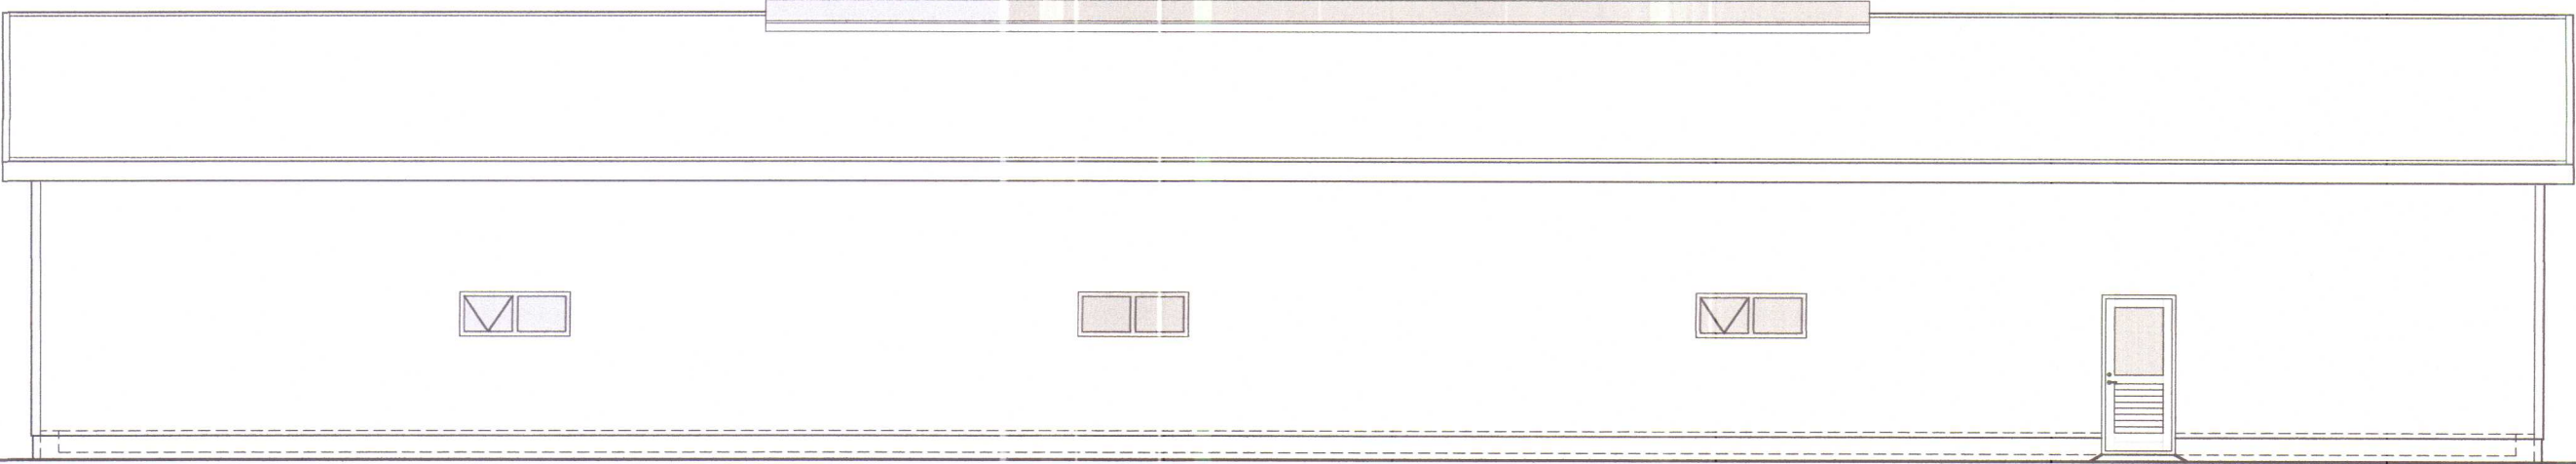


VESTUR

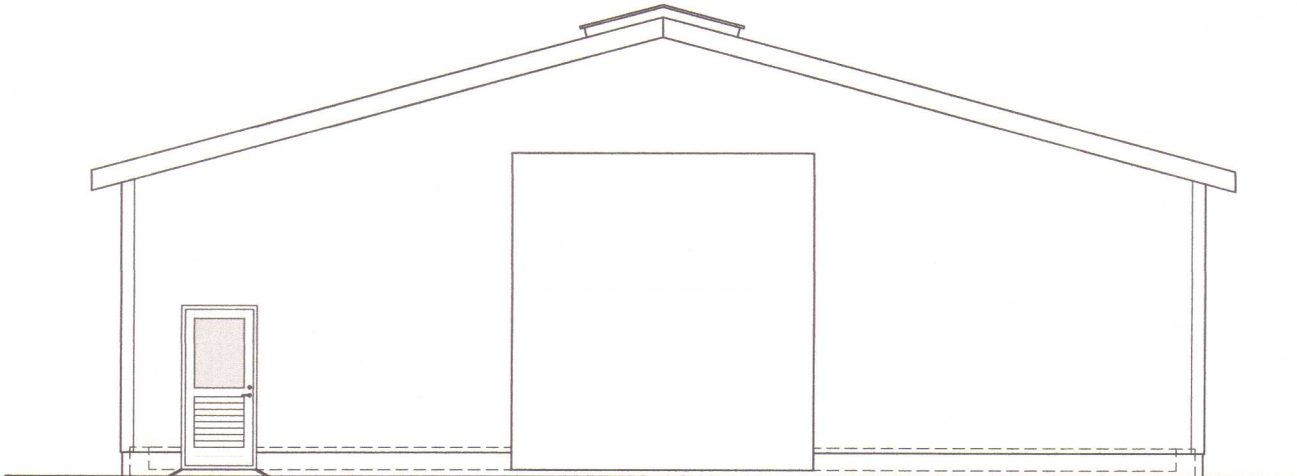

AFSTÖÐUMYND mkv. 1:1000



AUSTUR

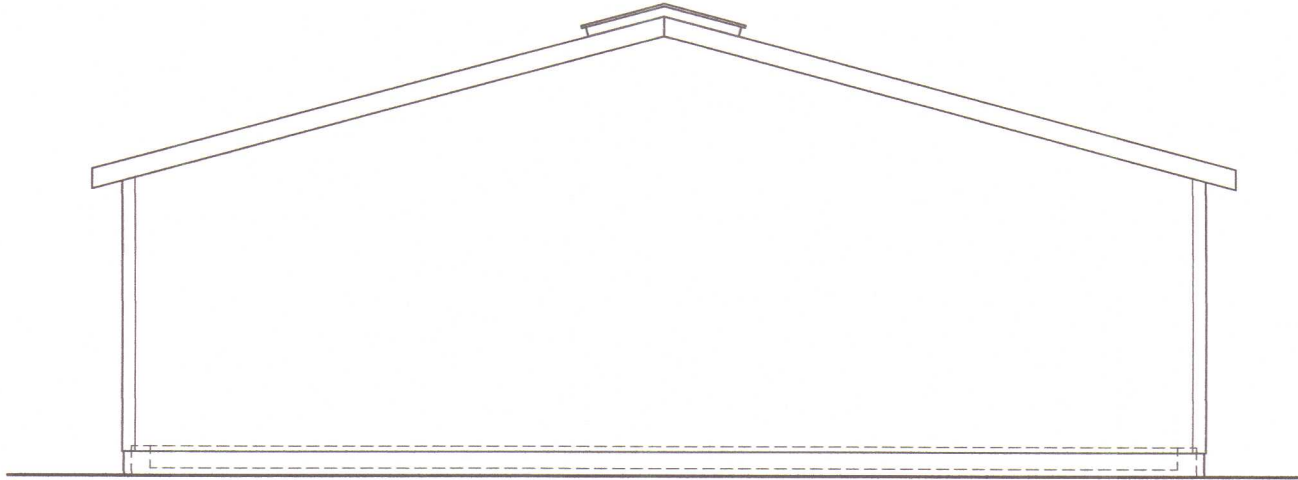

BREYTINGASKRÁ:
Nr. 1:
5. des. 2016
Staðsetning rafmagnsinntaks færð inn á afstöðumynd.

MÓTTEKID
6. des. 2016
Byggingarfulltrúinn
í Húnaþingi vestra

STOÐ EHF. VERKFRÆÐISTOFA ABALGATA 21 sími. 453-5050 550 SAUBÁRKRÖKI fax. 453-6021 Netfang: stod@simnet.is Áritun hönnuðar / ábyrgðarmanns <i>Atli Gunnar</i> Kt.120379-4029	Verk:	Mýrar III, Húnaþingi vestra - Vélageymsla		
	Verkbáttur:	Aðaluppdráttur. Útlit og afstöðumynd		
	Unnið fyrir:	Karl Guðmundsson	Verknr.	771502
	Hannað:	Atli Gunnar	Teiknað:	AGA / ÞEP
	Teikniskrá:	771502AM Mýrar III vélask. 2016.dwg	Mælikvarði:	1:100, 1:1000
Útgáfudagur:	23. nóv. 2016	Breyting:	Nr. 1 Dags. 05.12.16	Sjá breytingaskrá
				Prentað:
				5. des. 2016



Loftmyndir: Loftmyndir ehf.

HNITASKRÁ :

HP	NORÐUR	AUSTUR
BR.1	535953.81	404016.74
BR.2	535948.14	404050.41
BR.3	535934.00	404048.03
BR.4	535939.67	404014.36


HNITAKERFI: ÍSNET 93

STÆRÐIR :

BYGGINGARREITUR
FLATARMÁL : 489,6 m²
UMMÁL : 97,0 m



Uppruni: Landmælingar Íslands

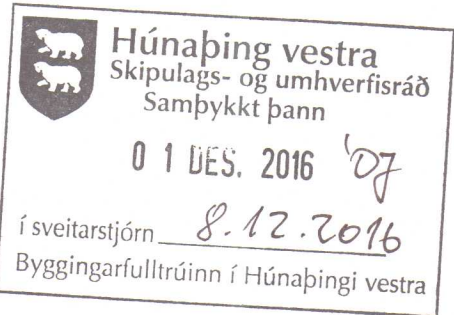

Verk:			
MÝRAR III, HÚNAÞINGI VESTRA - VÉLASKEMMA			
Verkpáttur:			
AFSTÖÐUMYND - BYGGINGARREITUR			
Unnið fyrir:			Verknr. 771502
Karl Guðmundsson			
Mælt:	Teiknað:	Mælikvarði:	Uppdráttur nr.
Atli Gunnar	AGA	1:1.000.	S-101
Teikniskrá:		1:100.000	
771502AFST Mýrar III vélask S101.dgn		Blaðstærð : A2	
Útgáfudagur:	Breyting:	Prentað:	
29. nóv. 2016	Nr. . Dags. .	29. nóv. 2016	

STOÐ EHF.

VERKFRÆÐISTOFA

APALGATA 21 sími. 453-5050

550 SAUÐÁRKRÓKI fax. 453-6021

Netfang: stod@stodehf.is

Áritun hönnuðar / ábyrgðarmanns

Atli Gunnar

Kt.120379-4029