




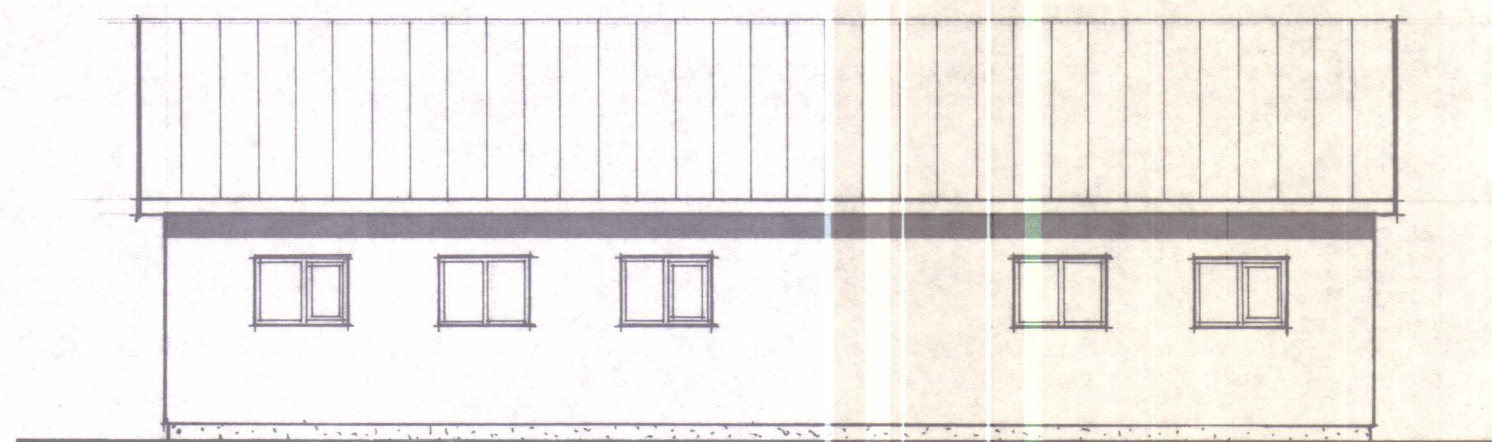


AUSTURHLIÐ

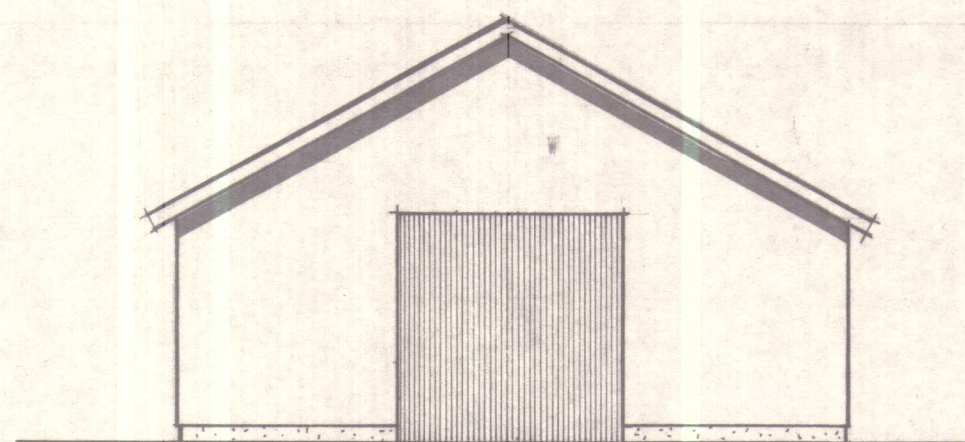


SUÐURHLIÐ

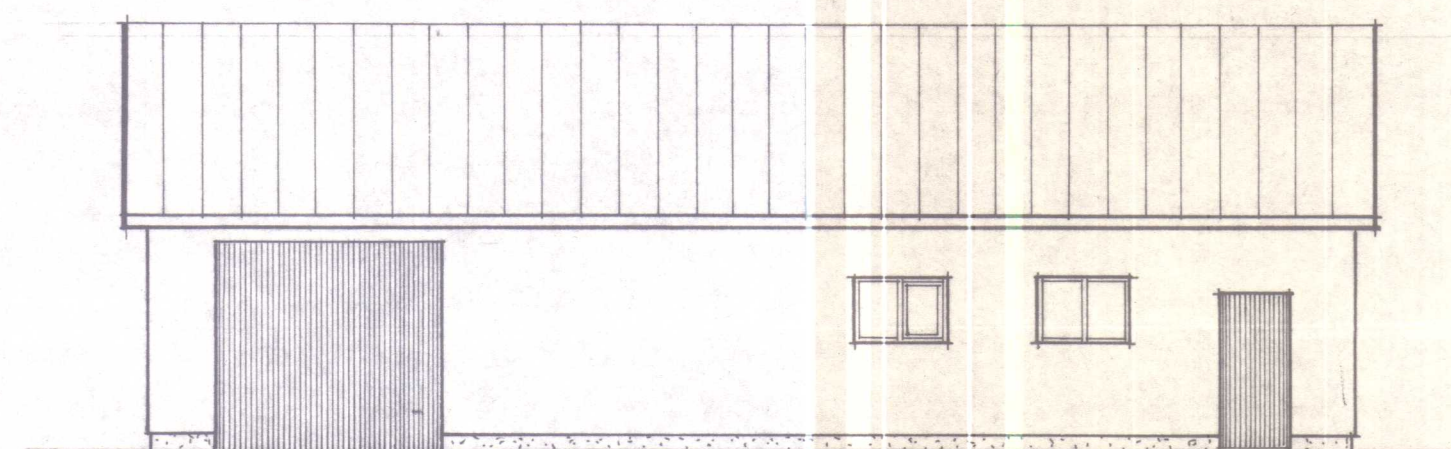


VESTURHLIÐ

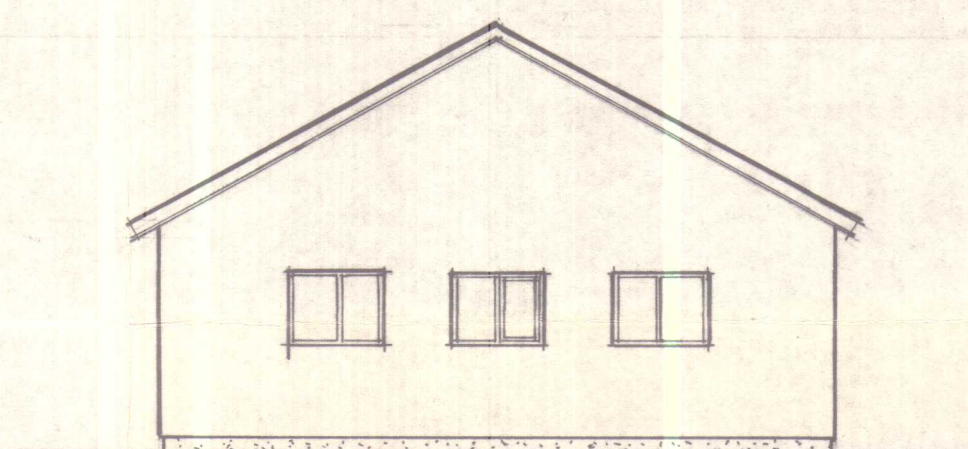


NORÐURHLIÐ

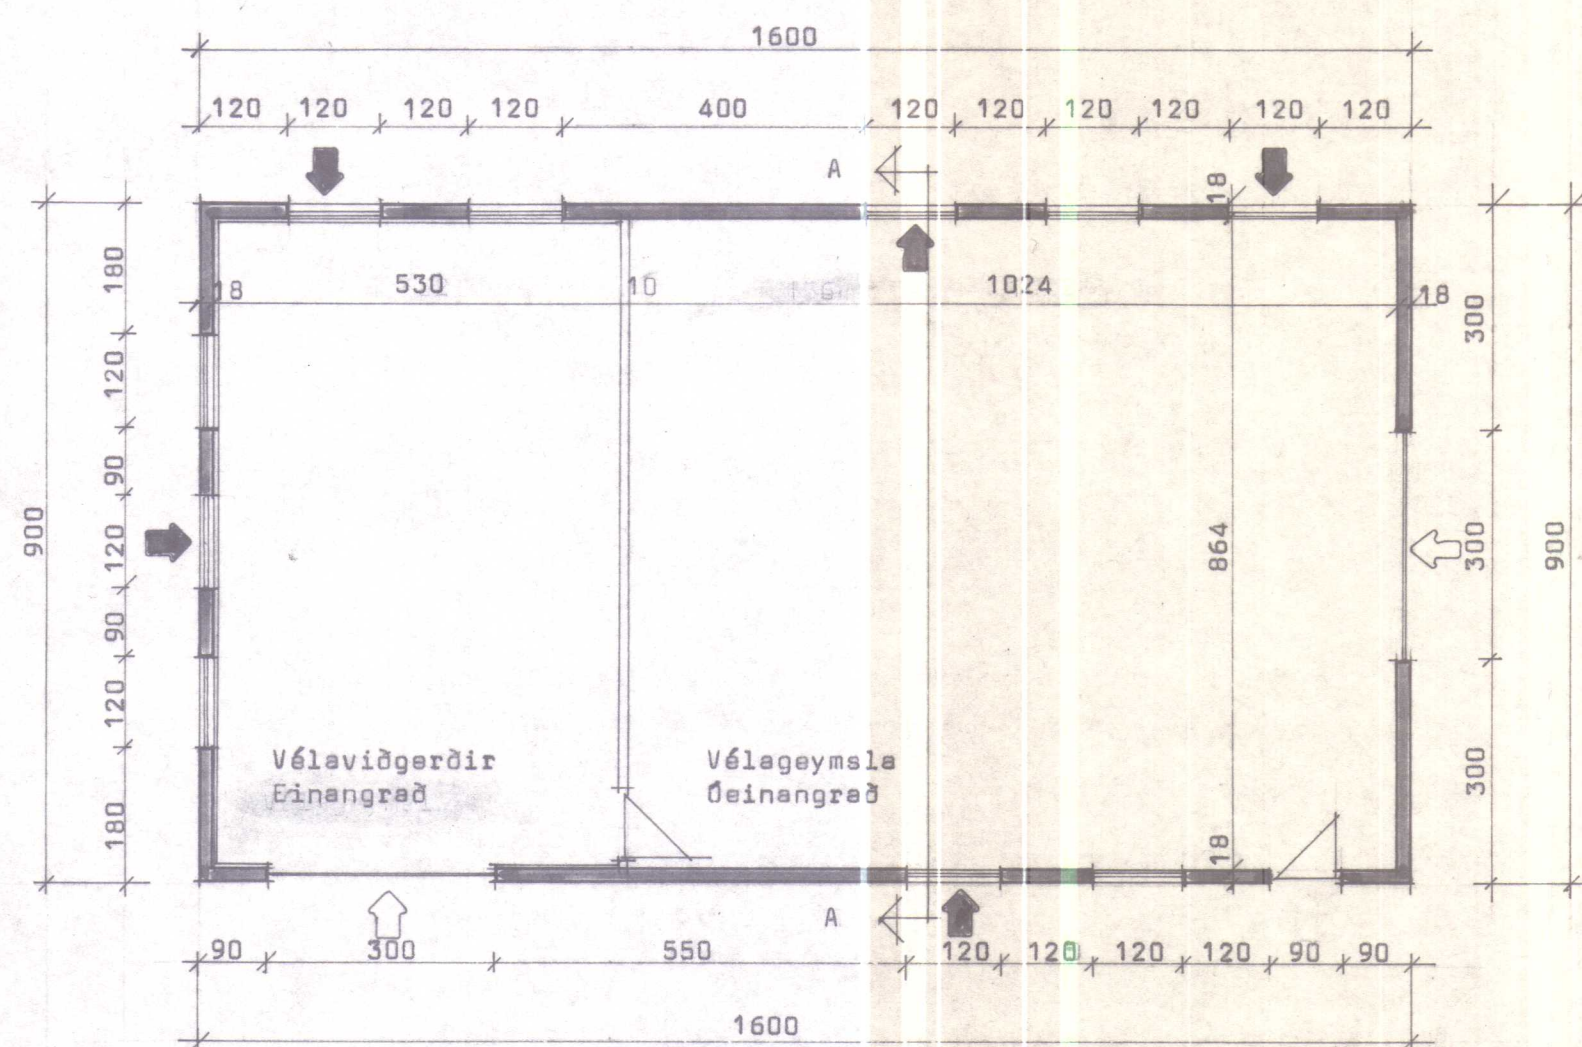

GRUNNMYND.

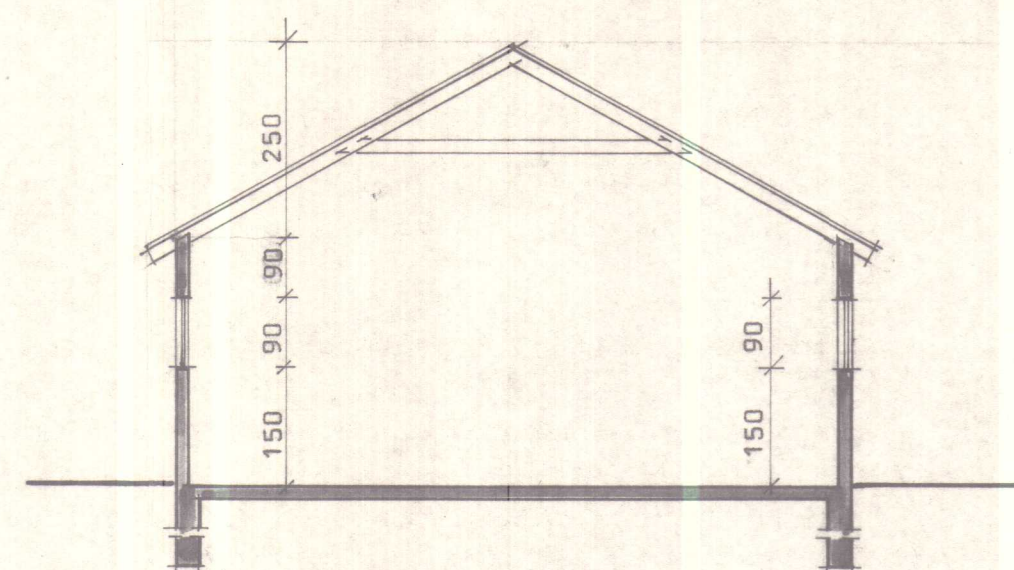

SKURÐUR A-A

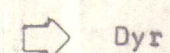

Dyr



Opnulegir gluggar.

BL BYGGINGASTOFNUN LANDBÚNAÐARINS
LAUGAVEGI 120, REYKJAVÍK, SÍMI 25444
Mýrar III, Ytri Torfustæðehr., V-Húsn.
Vélagæymsla úr steinsteypu.
Flatarmál 144m², rúmmál 655,2m³

TEIKN. NR. 60-3805
BREYTT FRÁ
MÆLIKVARDI 1:100
DAGSETNING 24.3.80
TEIKNAD PB

Þ. Friðriksson