



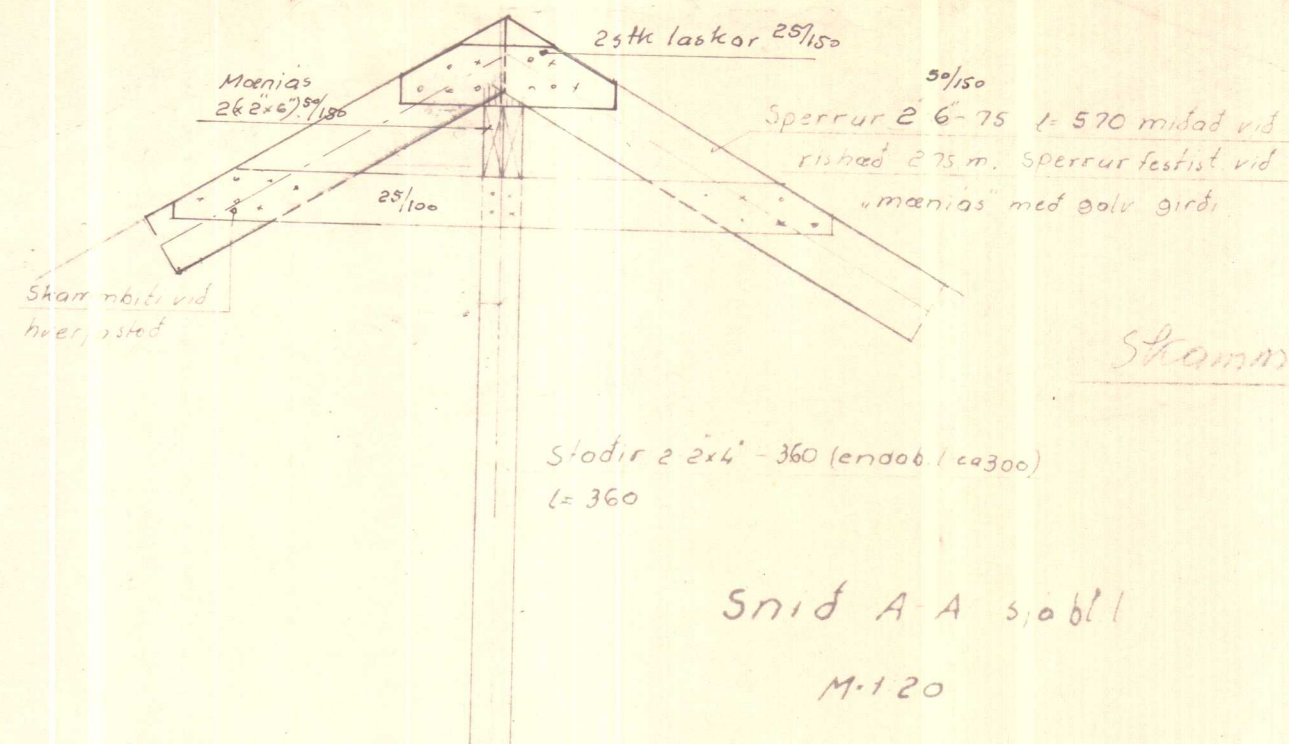

Stömmubita þar eins og á þurðeyshlöðu.


Snid A-A s. 611

M. 120

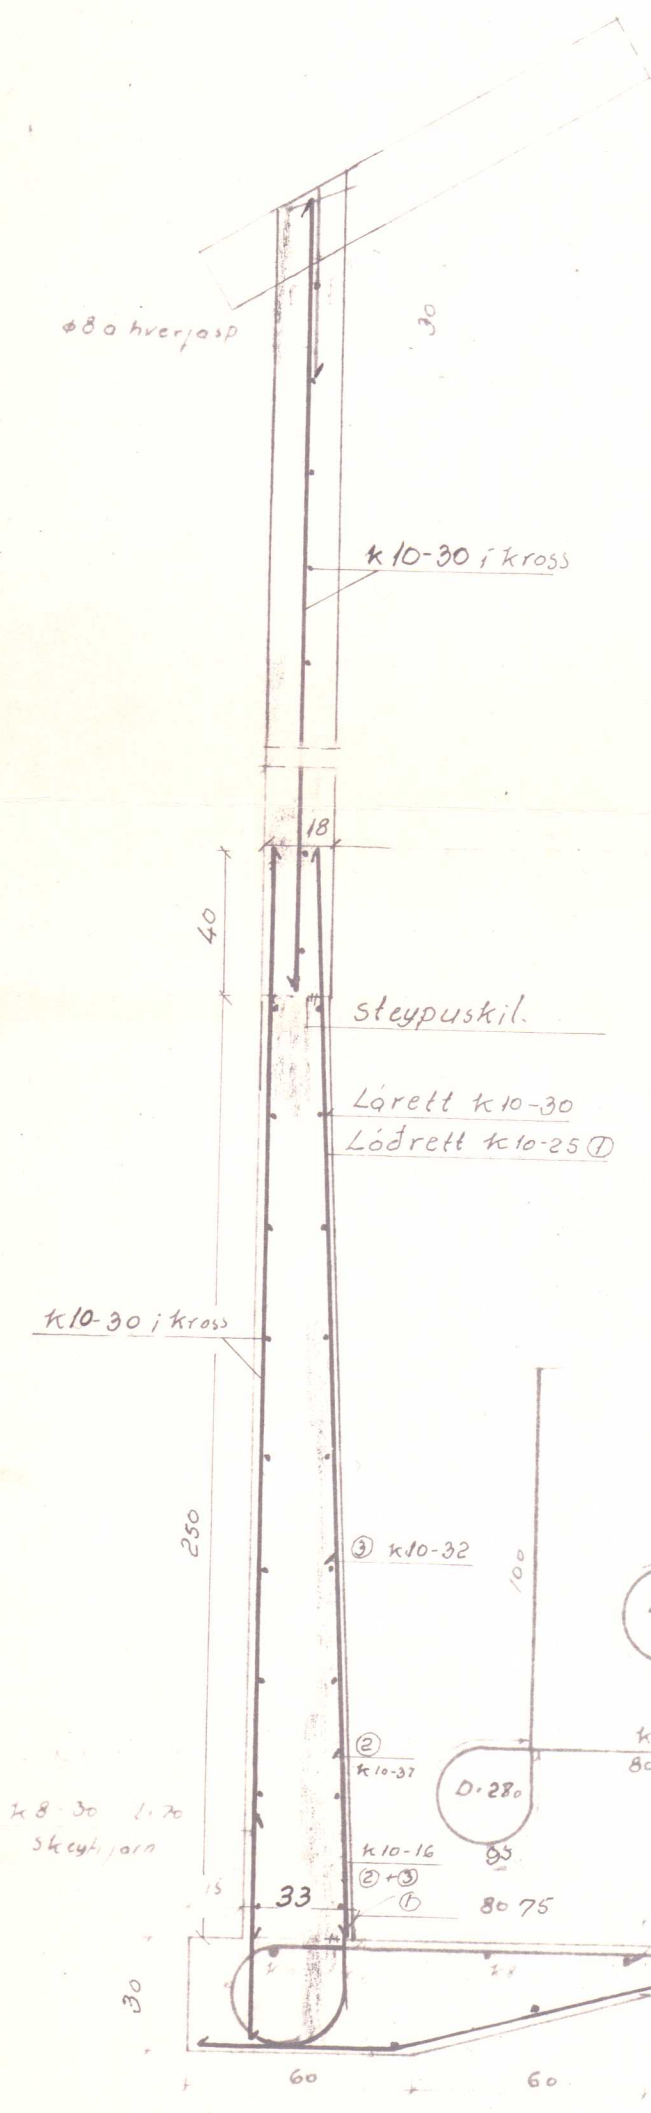


Votðeyshlöða

Lóð. K 10-25
Lór K 10-30

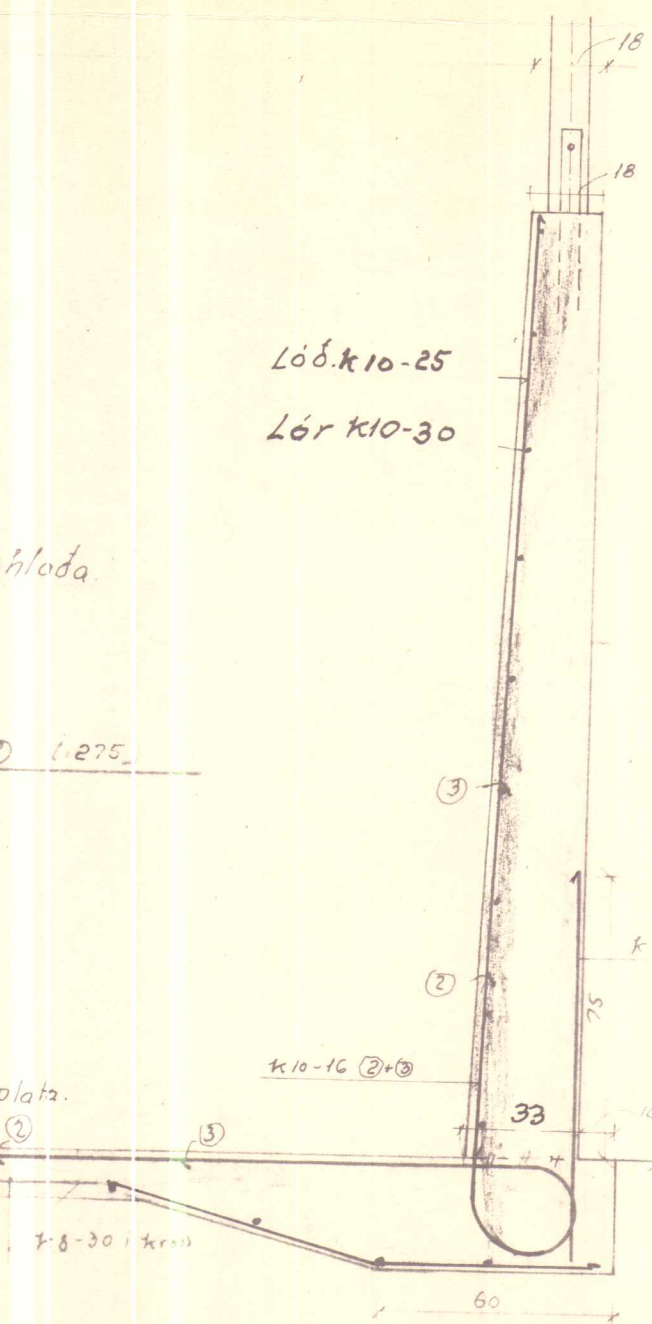


Þurðeyshlöða

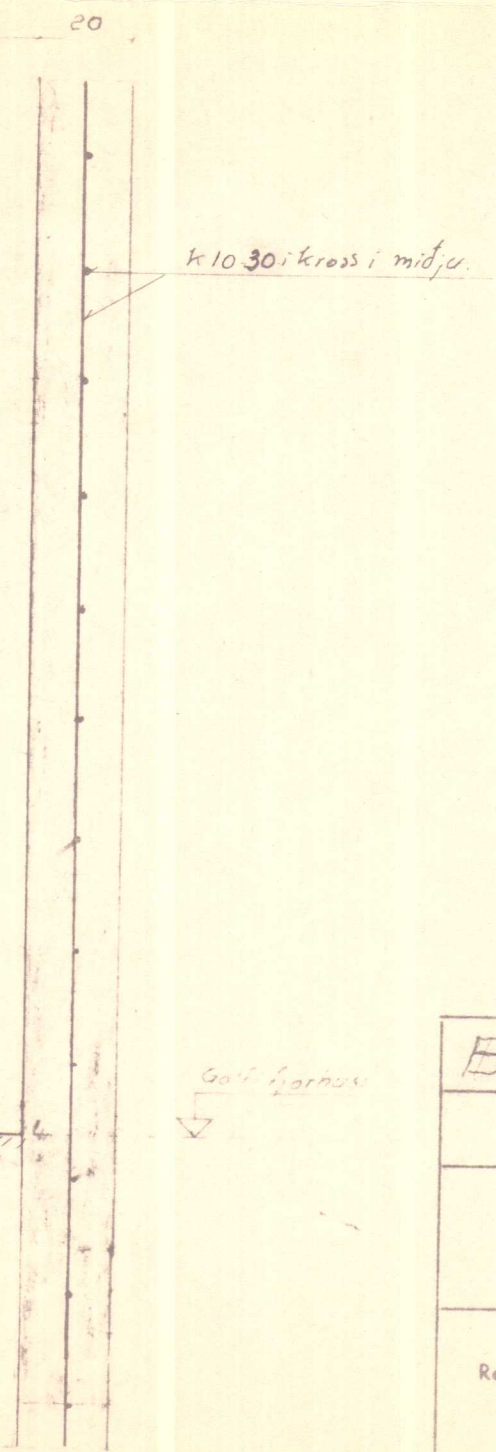


Vel þjöppud mál á frostfrelli
dýpi undir veggjum

Bl 30-2455 Murar III Ytri-Törf V. Húin			
Landnám ríkisins			
Þversnidi votðeyshlöðu	Mælikv.	Reikn.	88
	1:20	Teikn.	
Reykjavík, júní 74 Jó. Ingvaldsson	Verkefni nr.	Samb.	2.
		Breytingar	


1 grunnm. sjá bl. 1
M=1:20

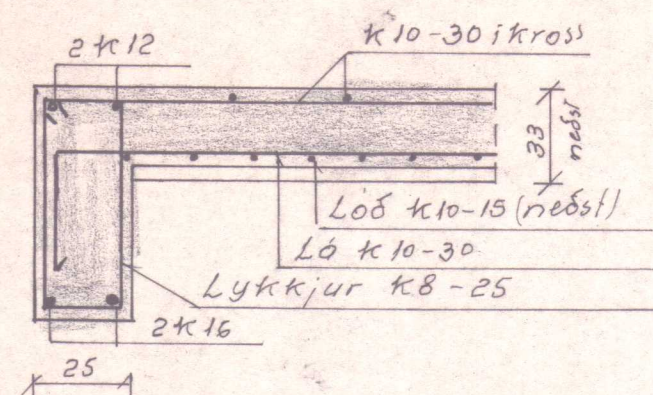

2 grunnm. sjá bl. 1
M=1:20

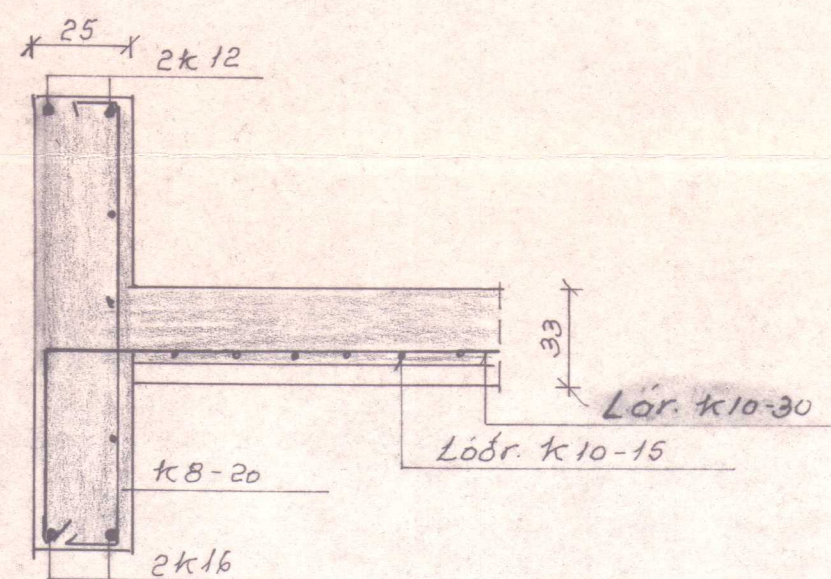


3 grunnm. sjá bl. 1.
M=1:20


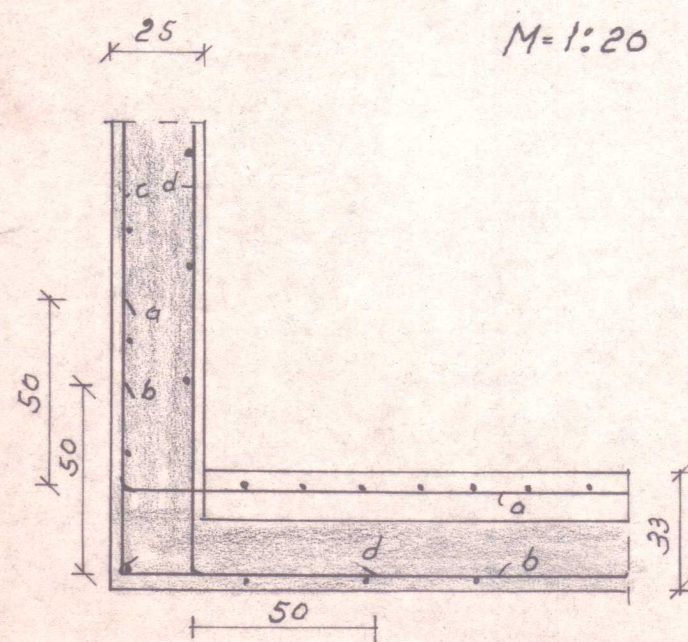


SG

Bl. 30-2455 Myror III Ytri-Torfb. V. Hún			
Landnám ríkisins			
Vot heys hloðo	Mælikv.	Reikn.	/88
	1:20	Taíkn.	
		Samb.	
Reykjavík, mars 1976		Verkefni nr.	
Sig. Sigvaldason		3	
		Breytingar	

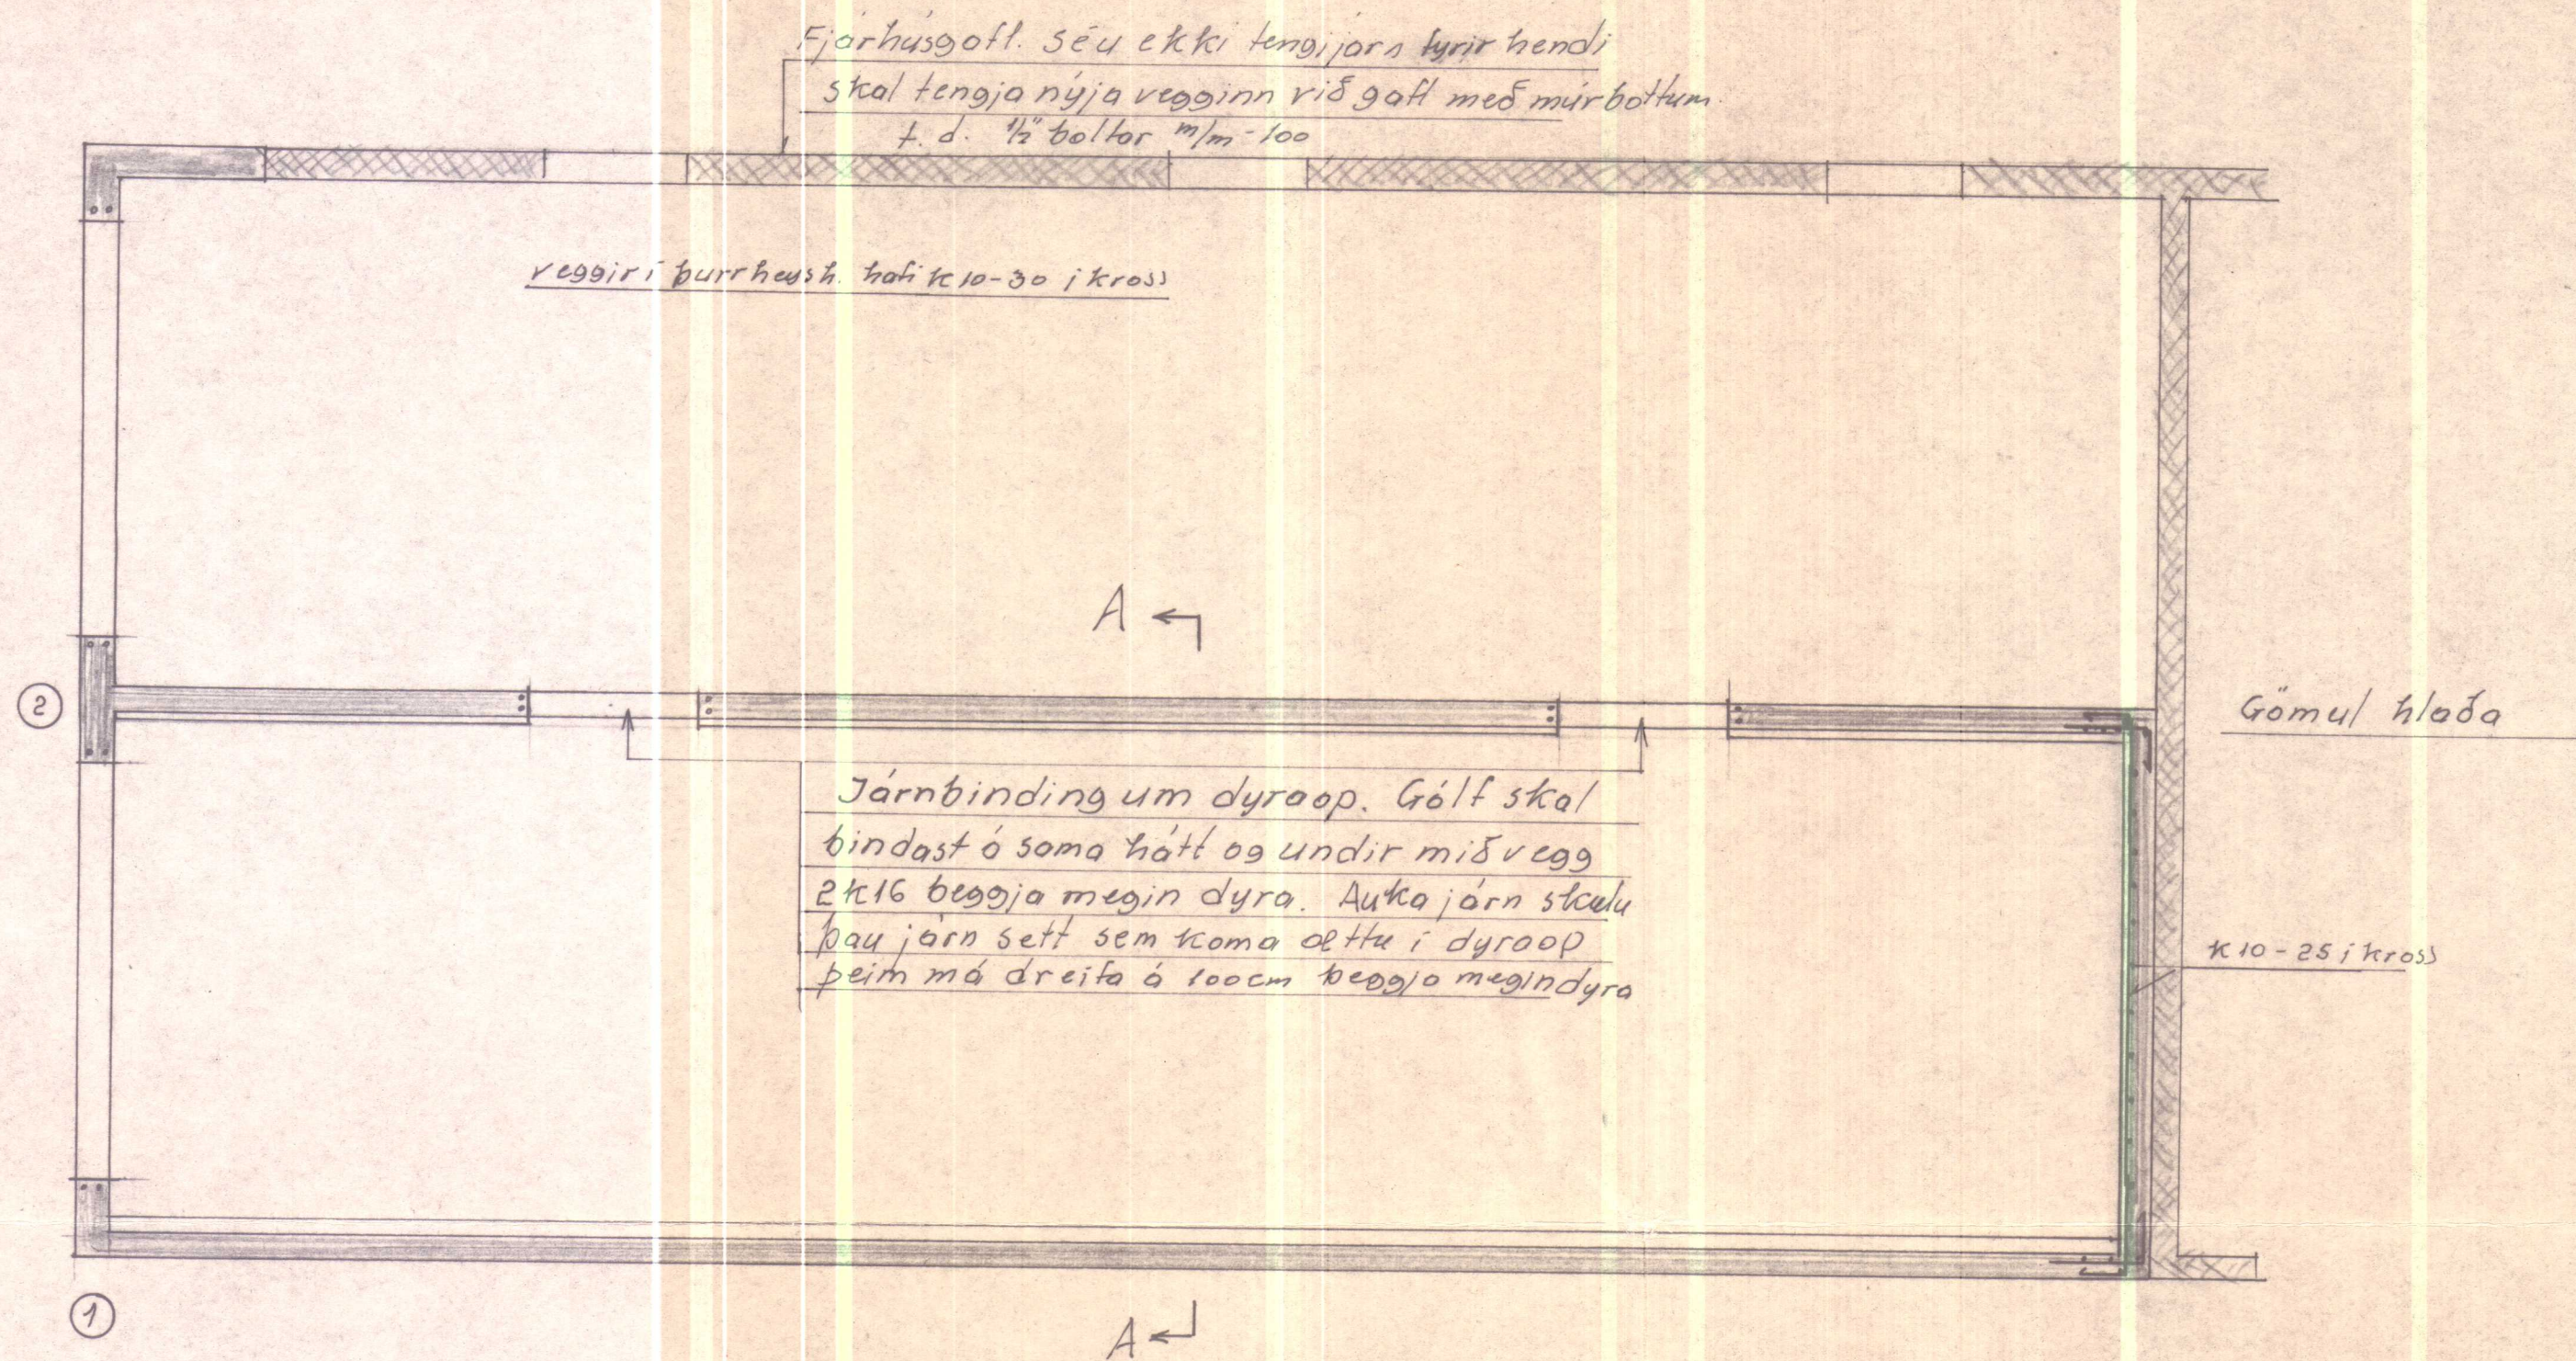

Snið A-A sjá bl. 2
① og ② sjá bl. 3

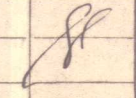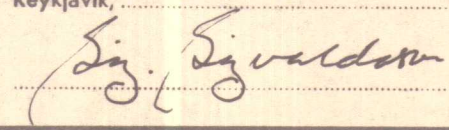Bl. 30-2455 Mýrar III Ytri-Torfi V.-Húsi			
Landnám ríkisins			
Votneys hlöð	Mælikv. 1:50	Reikn.	
		Teikn.	
		Samb.	
Reykjavík, mars 1976		Verkefni nr.	
		1.	
		Breytingar	