



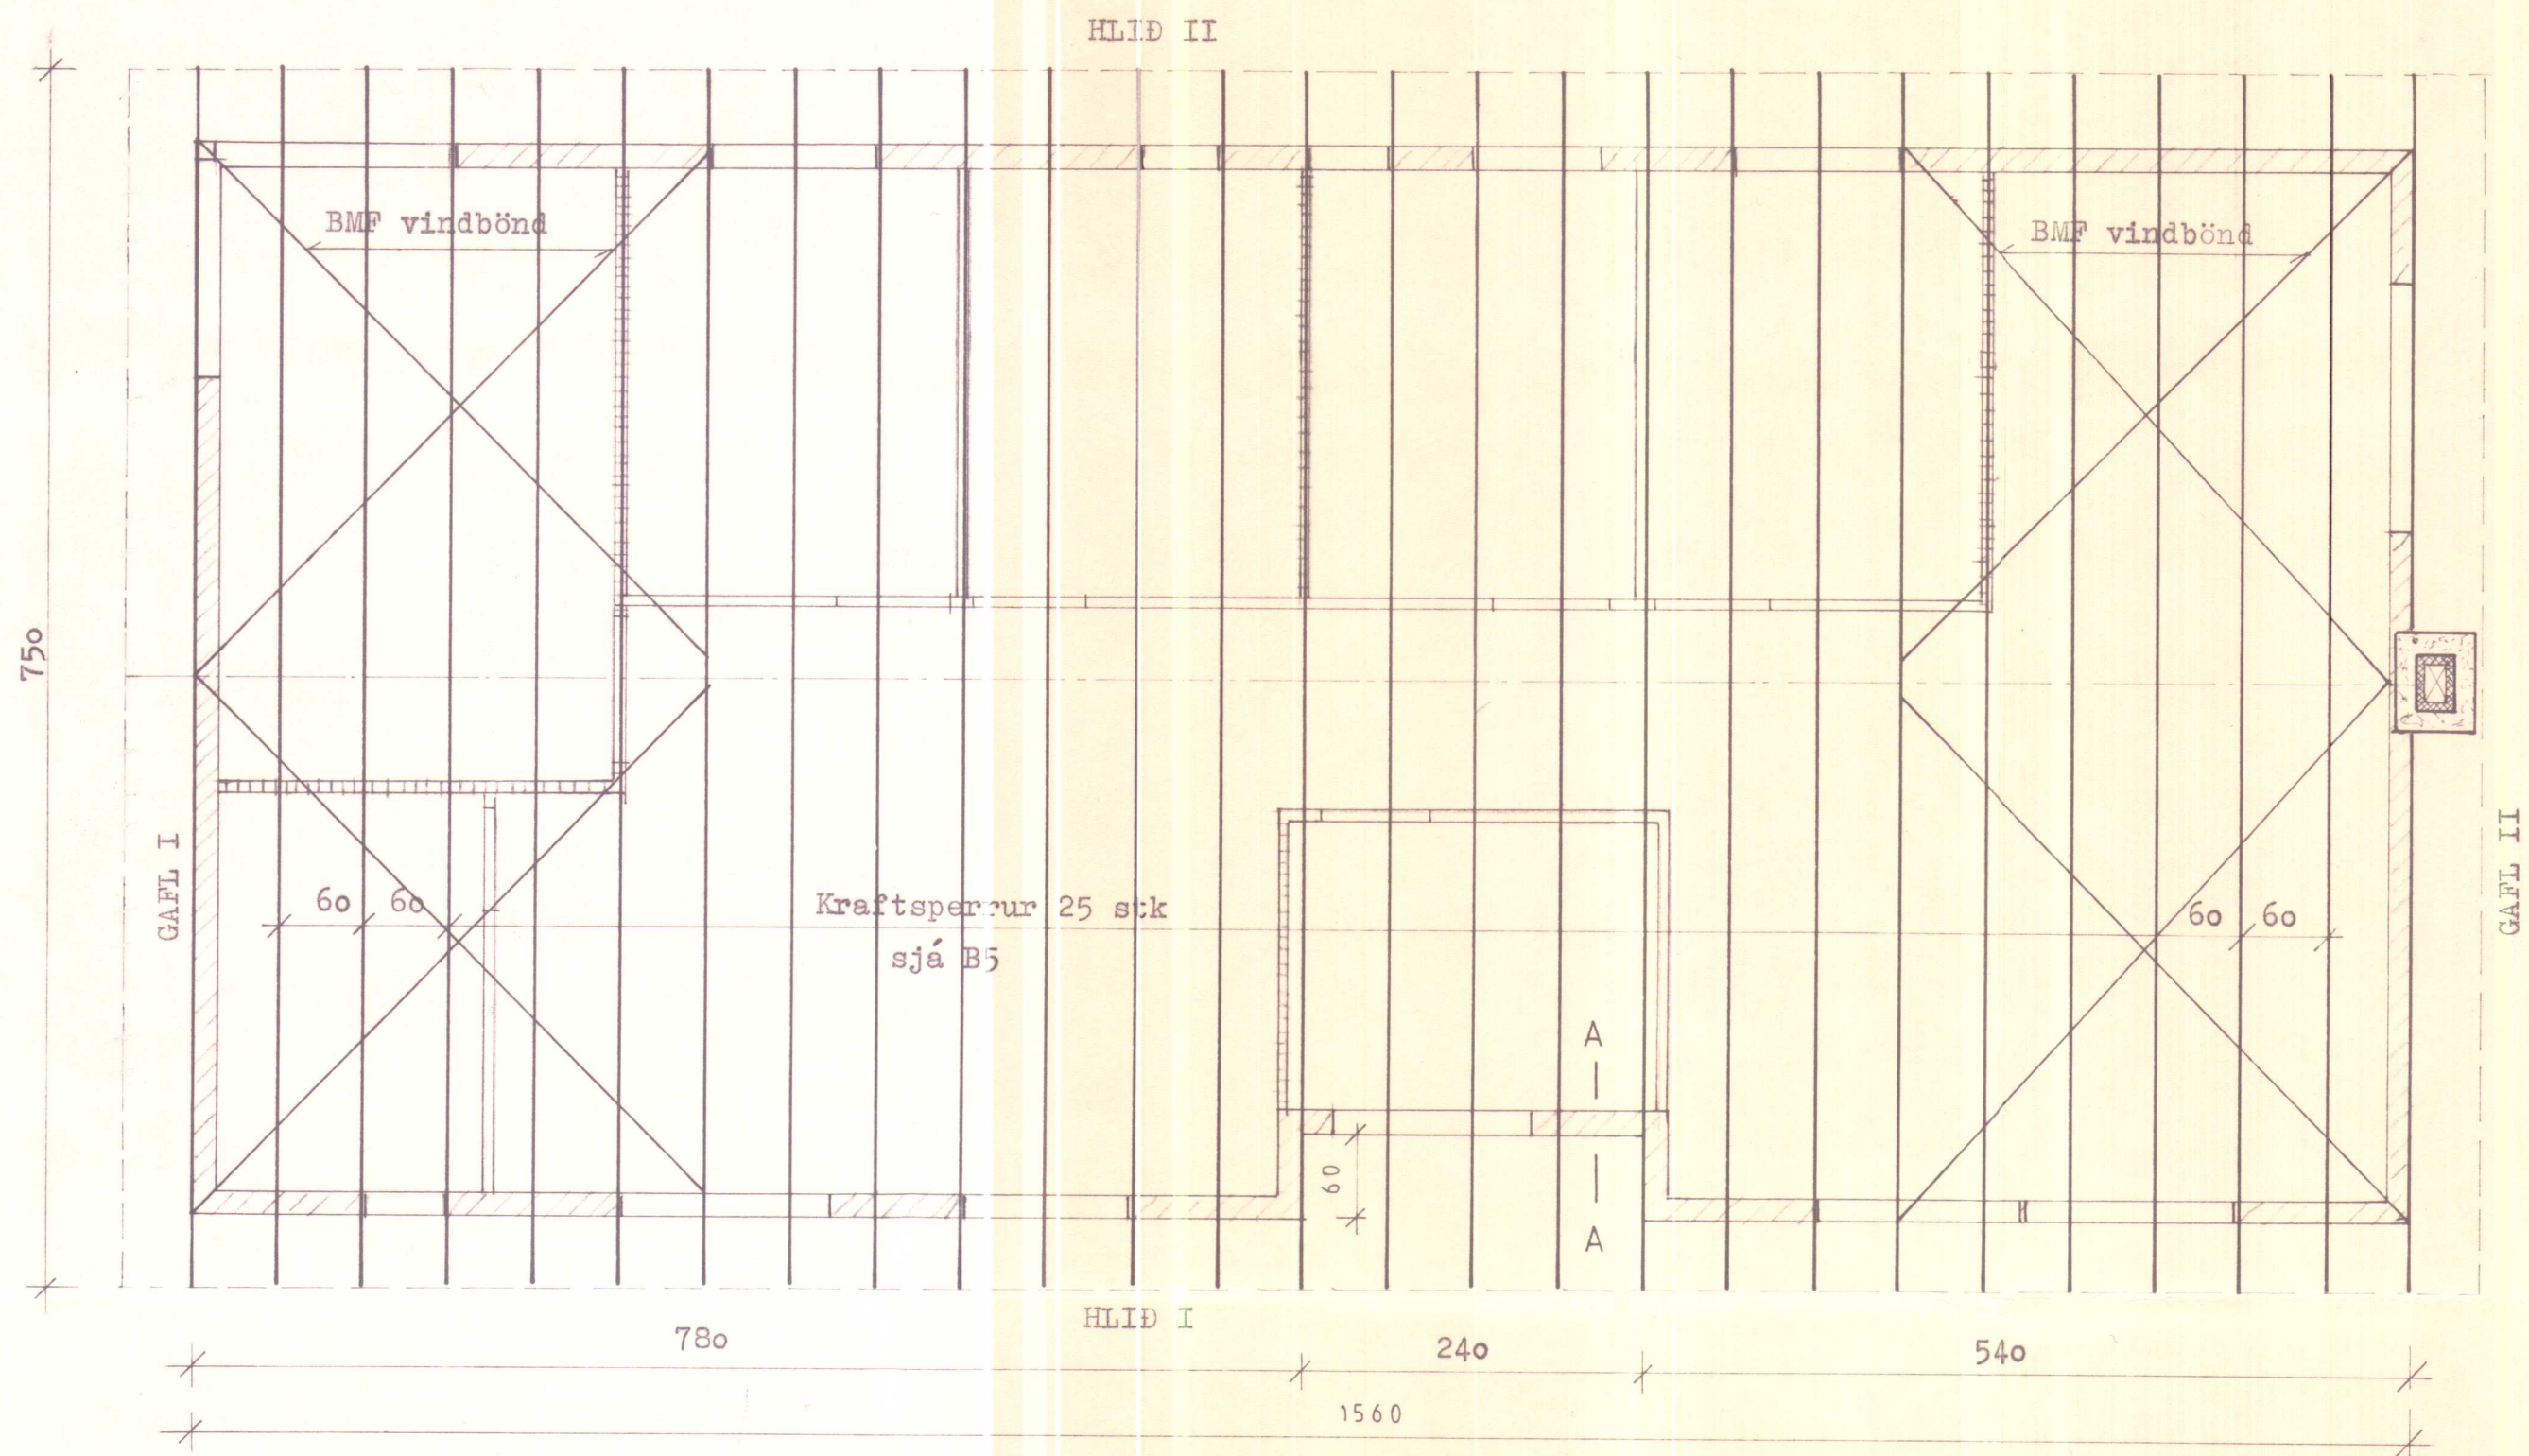


Burðarveggur
Stýfandi veggur

Vindbönd BMF 4x2mm
Vindbönd leggist ofan á sperrur
og strekkist með þar til gerðum strekkjara
40/40 kambsaumur 2 stk í sperru nema 4 stk
í mæni og sperrufót.

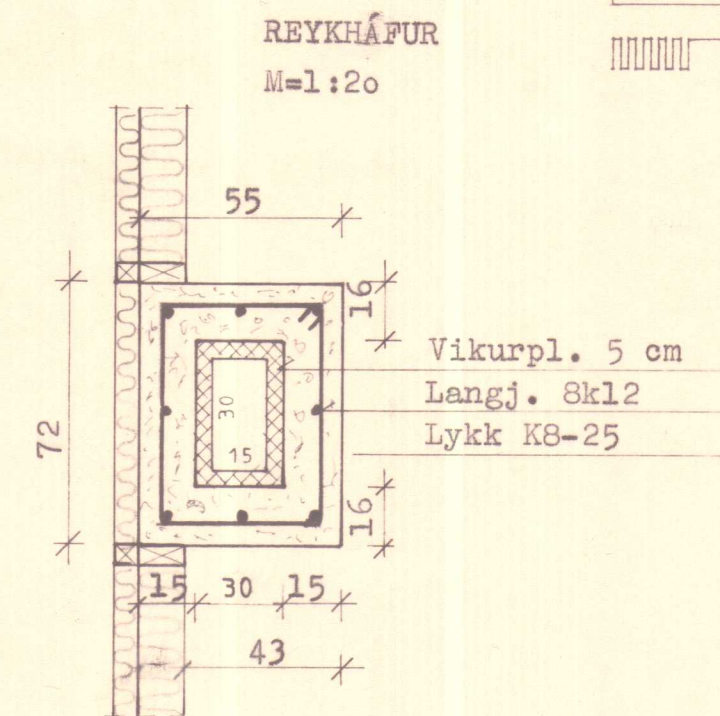






Sjá að öðru leyti
sperruteikn. B5

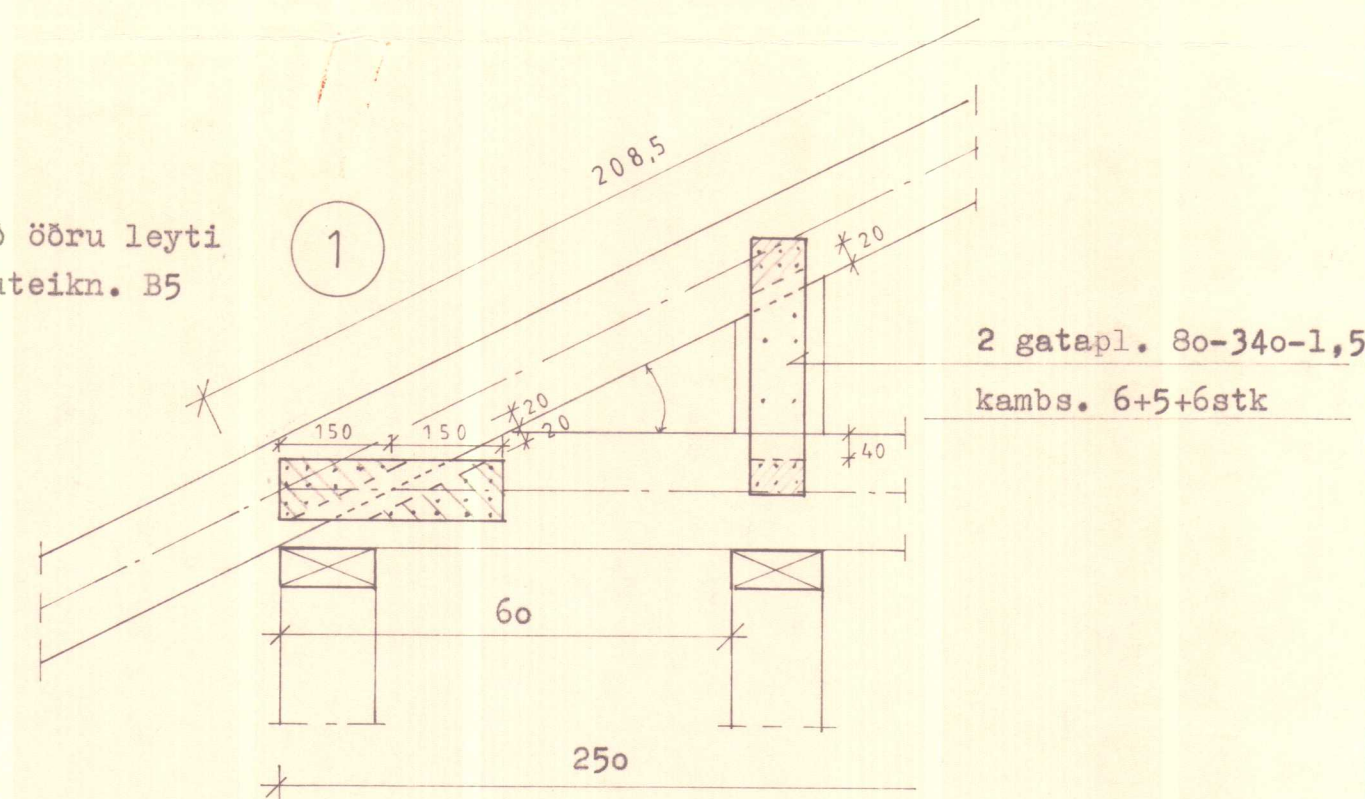


BL BYGGINGASTOFNUN LANDBÚNAÐARINS
LAUGAVEGI 120, REYKJAVÍK, SÍMI 25444
MÝRAR III, Ytri Torfustaðahreppi, V-Hún.
ÍBÚÐARHÚS: Þak, Reykháfur, Snið.

Þorgerður

TEIKN. NR. 01-3766
BLAD NR. B3
MÆLIKVARÐI 1:50, 1:20, 1:10
DAGSETNING 30.10.1989.
HANNAD SS

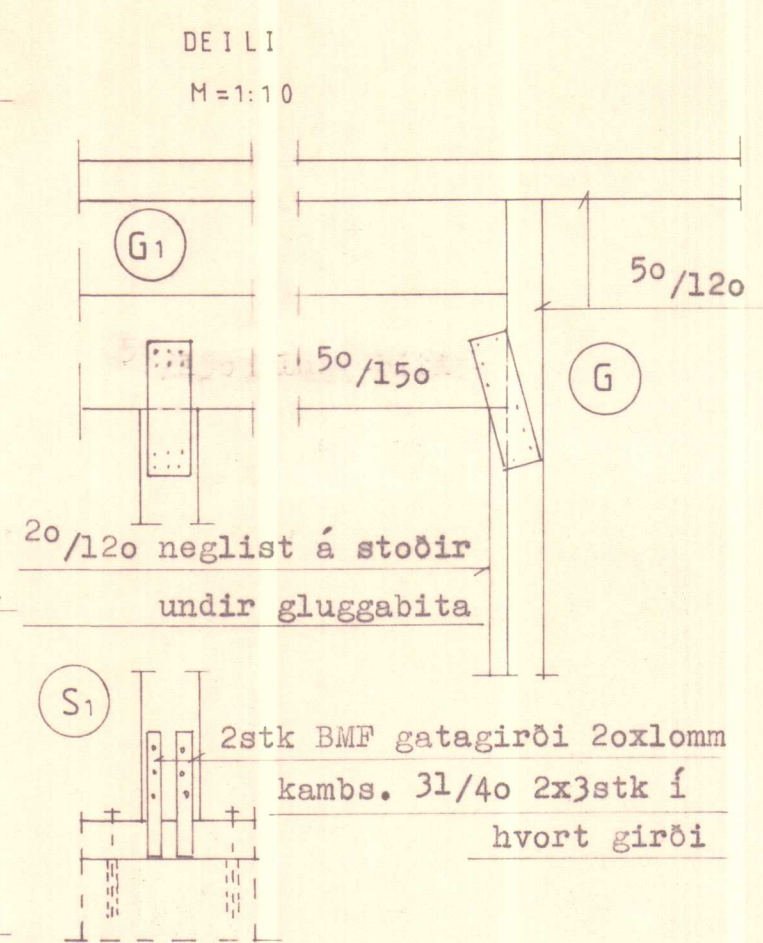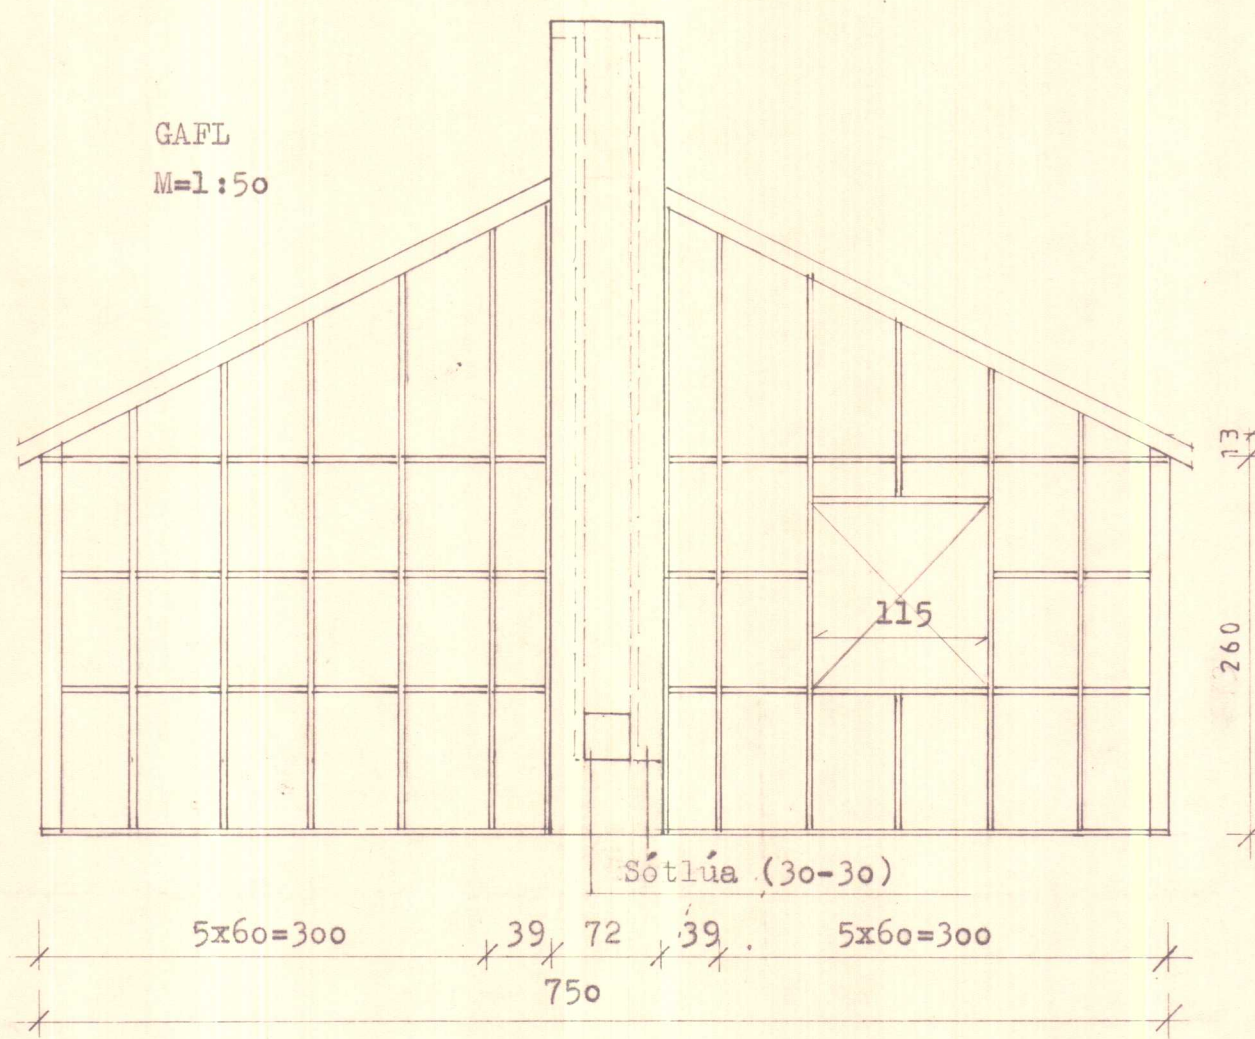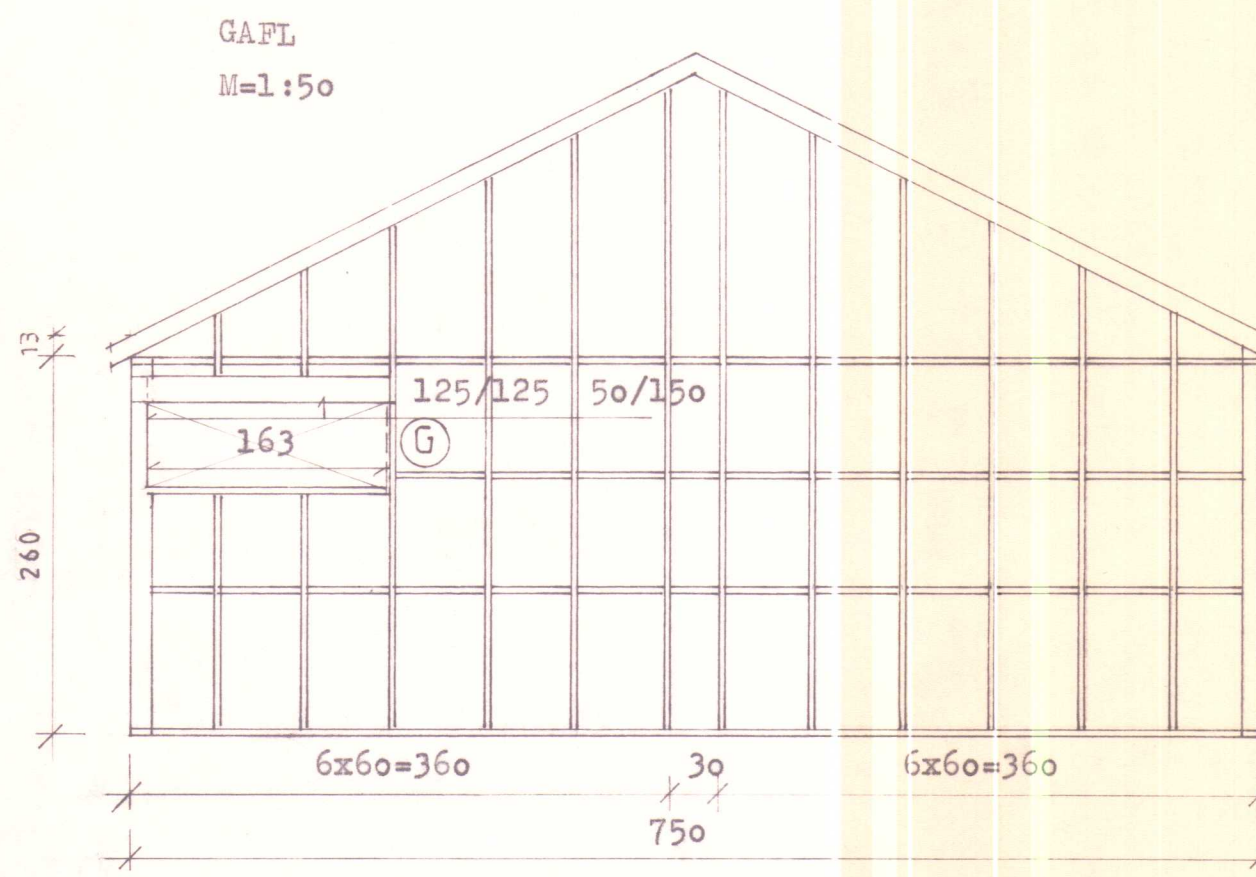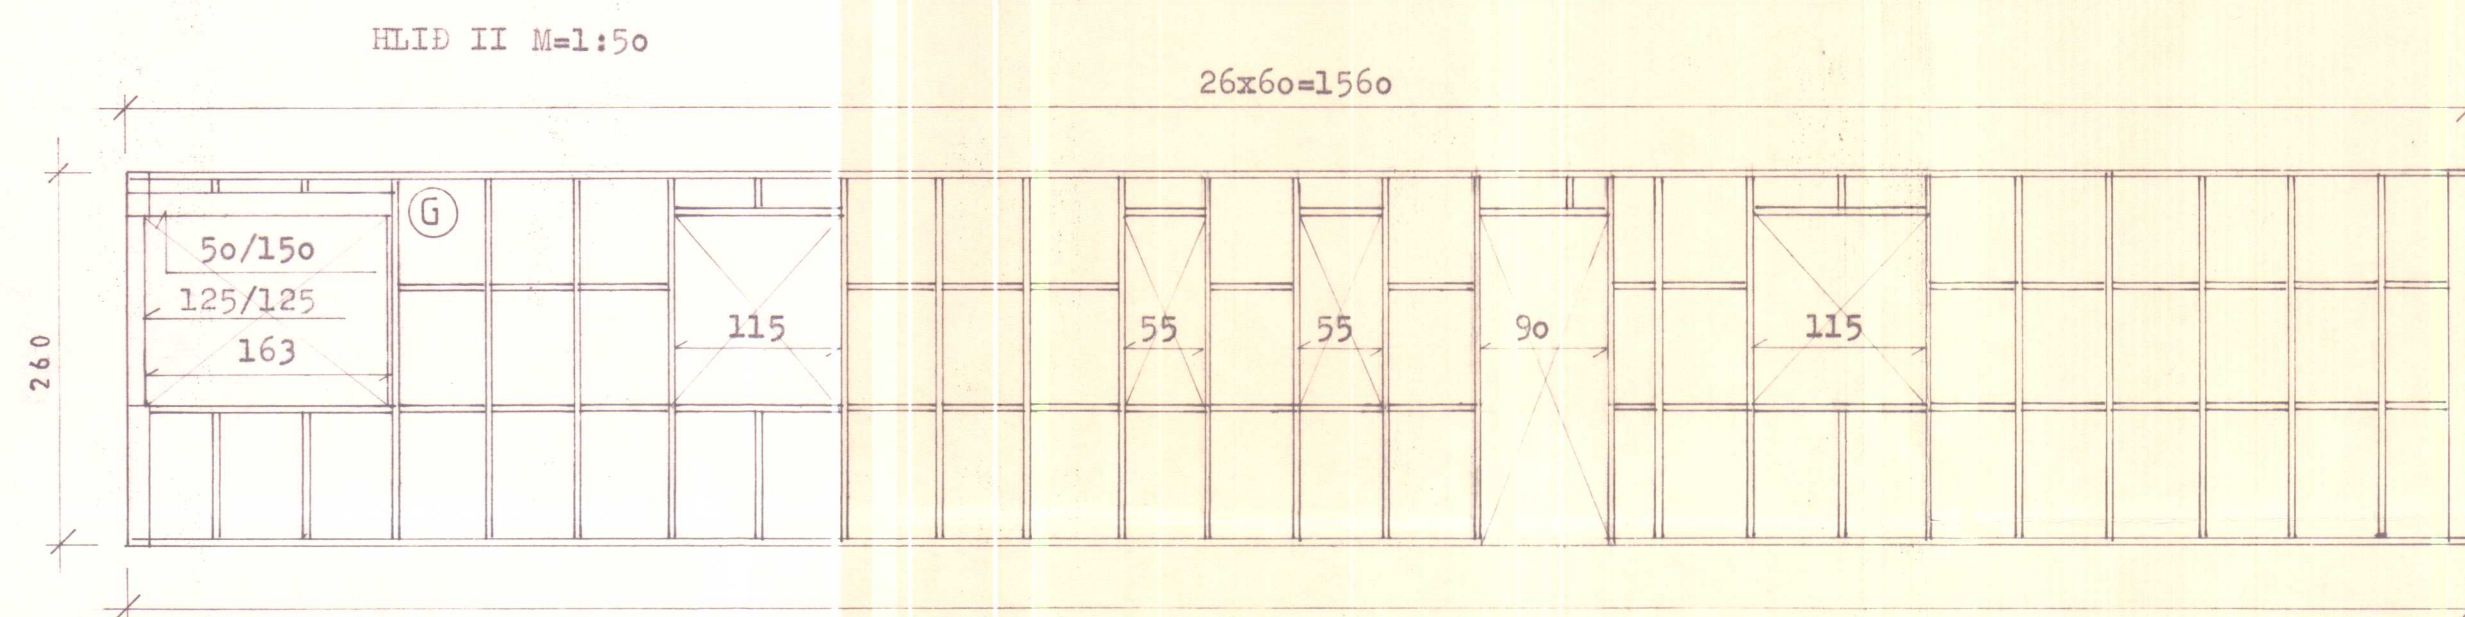
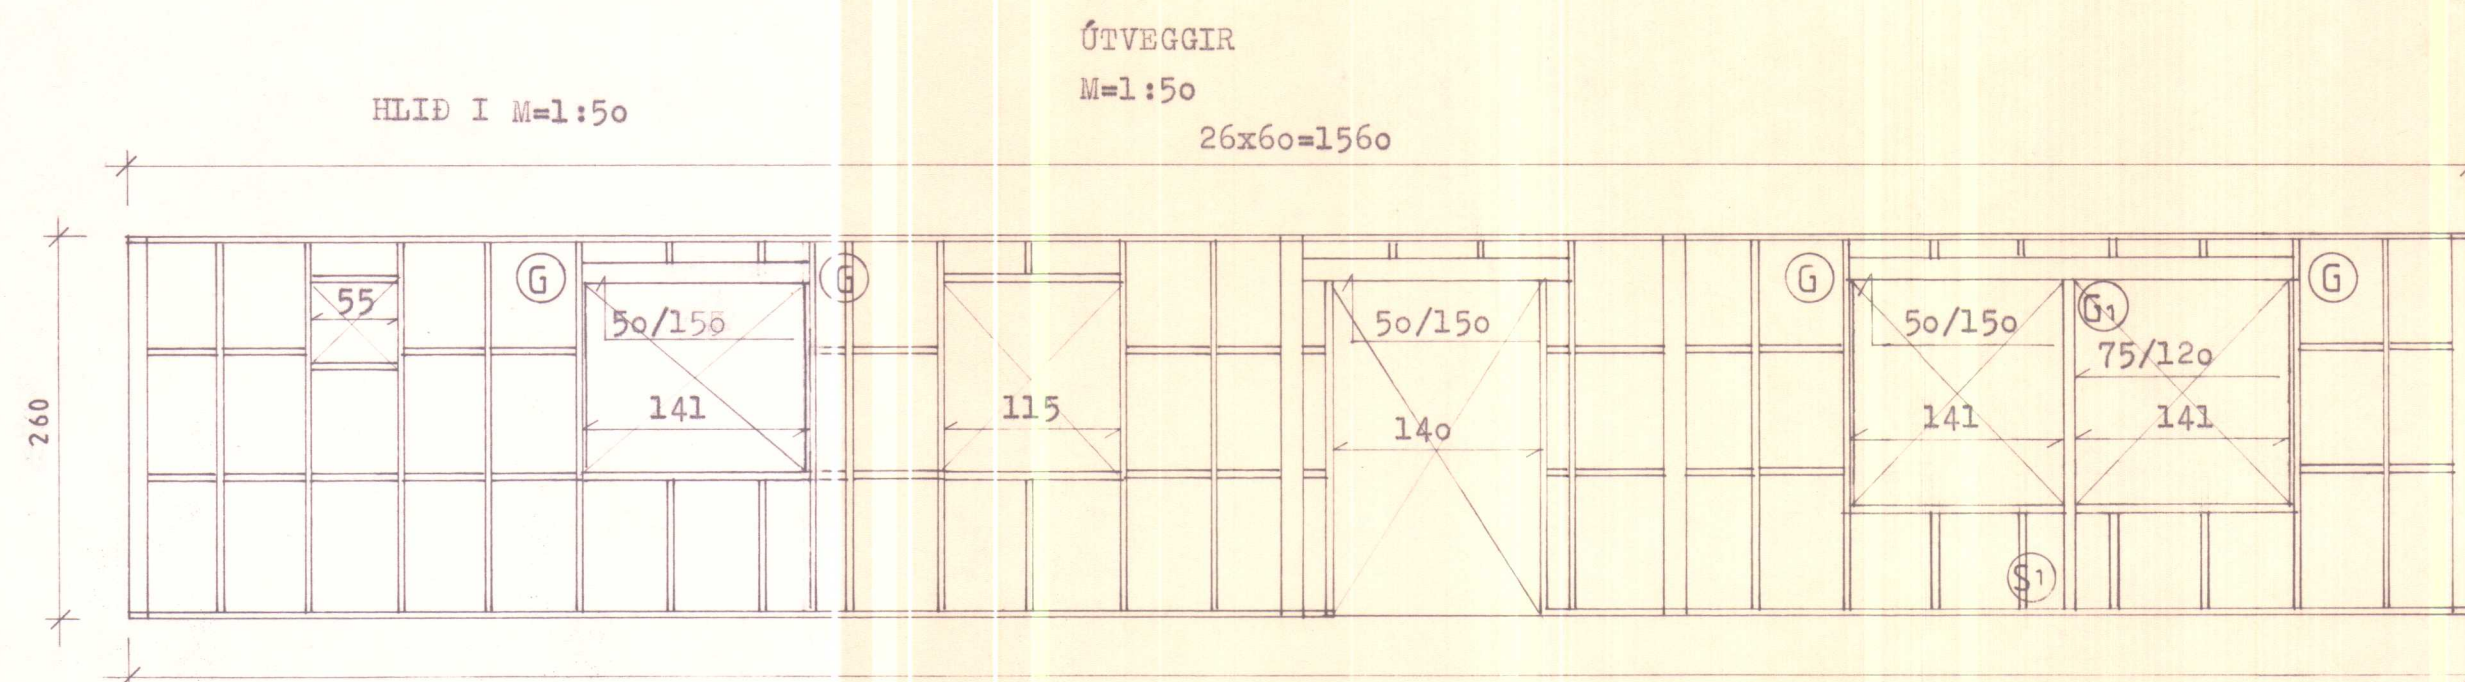


- G 2stk gatapl. 60-180-1,5 kambs 40/40 2.4stk í hvora pl.
- G1 2stk gatapl. 60-180-1,5 kambs. 40/40 2x6stk í hvora pl.
- Gluggabiti
- Gatapl. 60-180-1,5 kambs. 40/40 2x3 stk

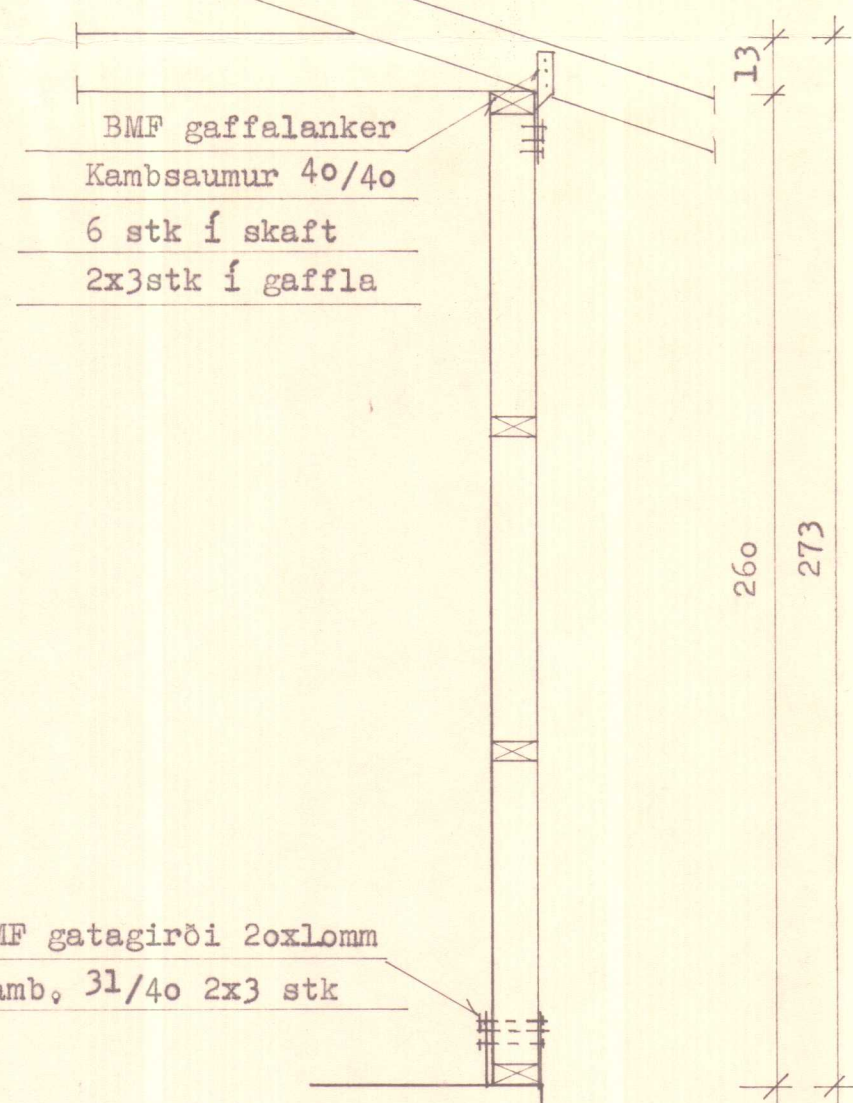

Grindarefni útveggja skal vera 50/120 nema annas sé getið. Utan á grind komi 12mm asfalttex. Nota skal 20/50 (2") nagla. Við jaðra plötunnar skal bil milli nagla vera loomm en 20omm annarsstaðar. Plötuskeyti skal klemma með listum til vindpéttingar. Grindarefni stýfandi innveggja skal vera 50/95 m/m 60.

FESTING: Þak-stoðir og Stoðir-fótstykki M=1:20

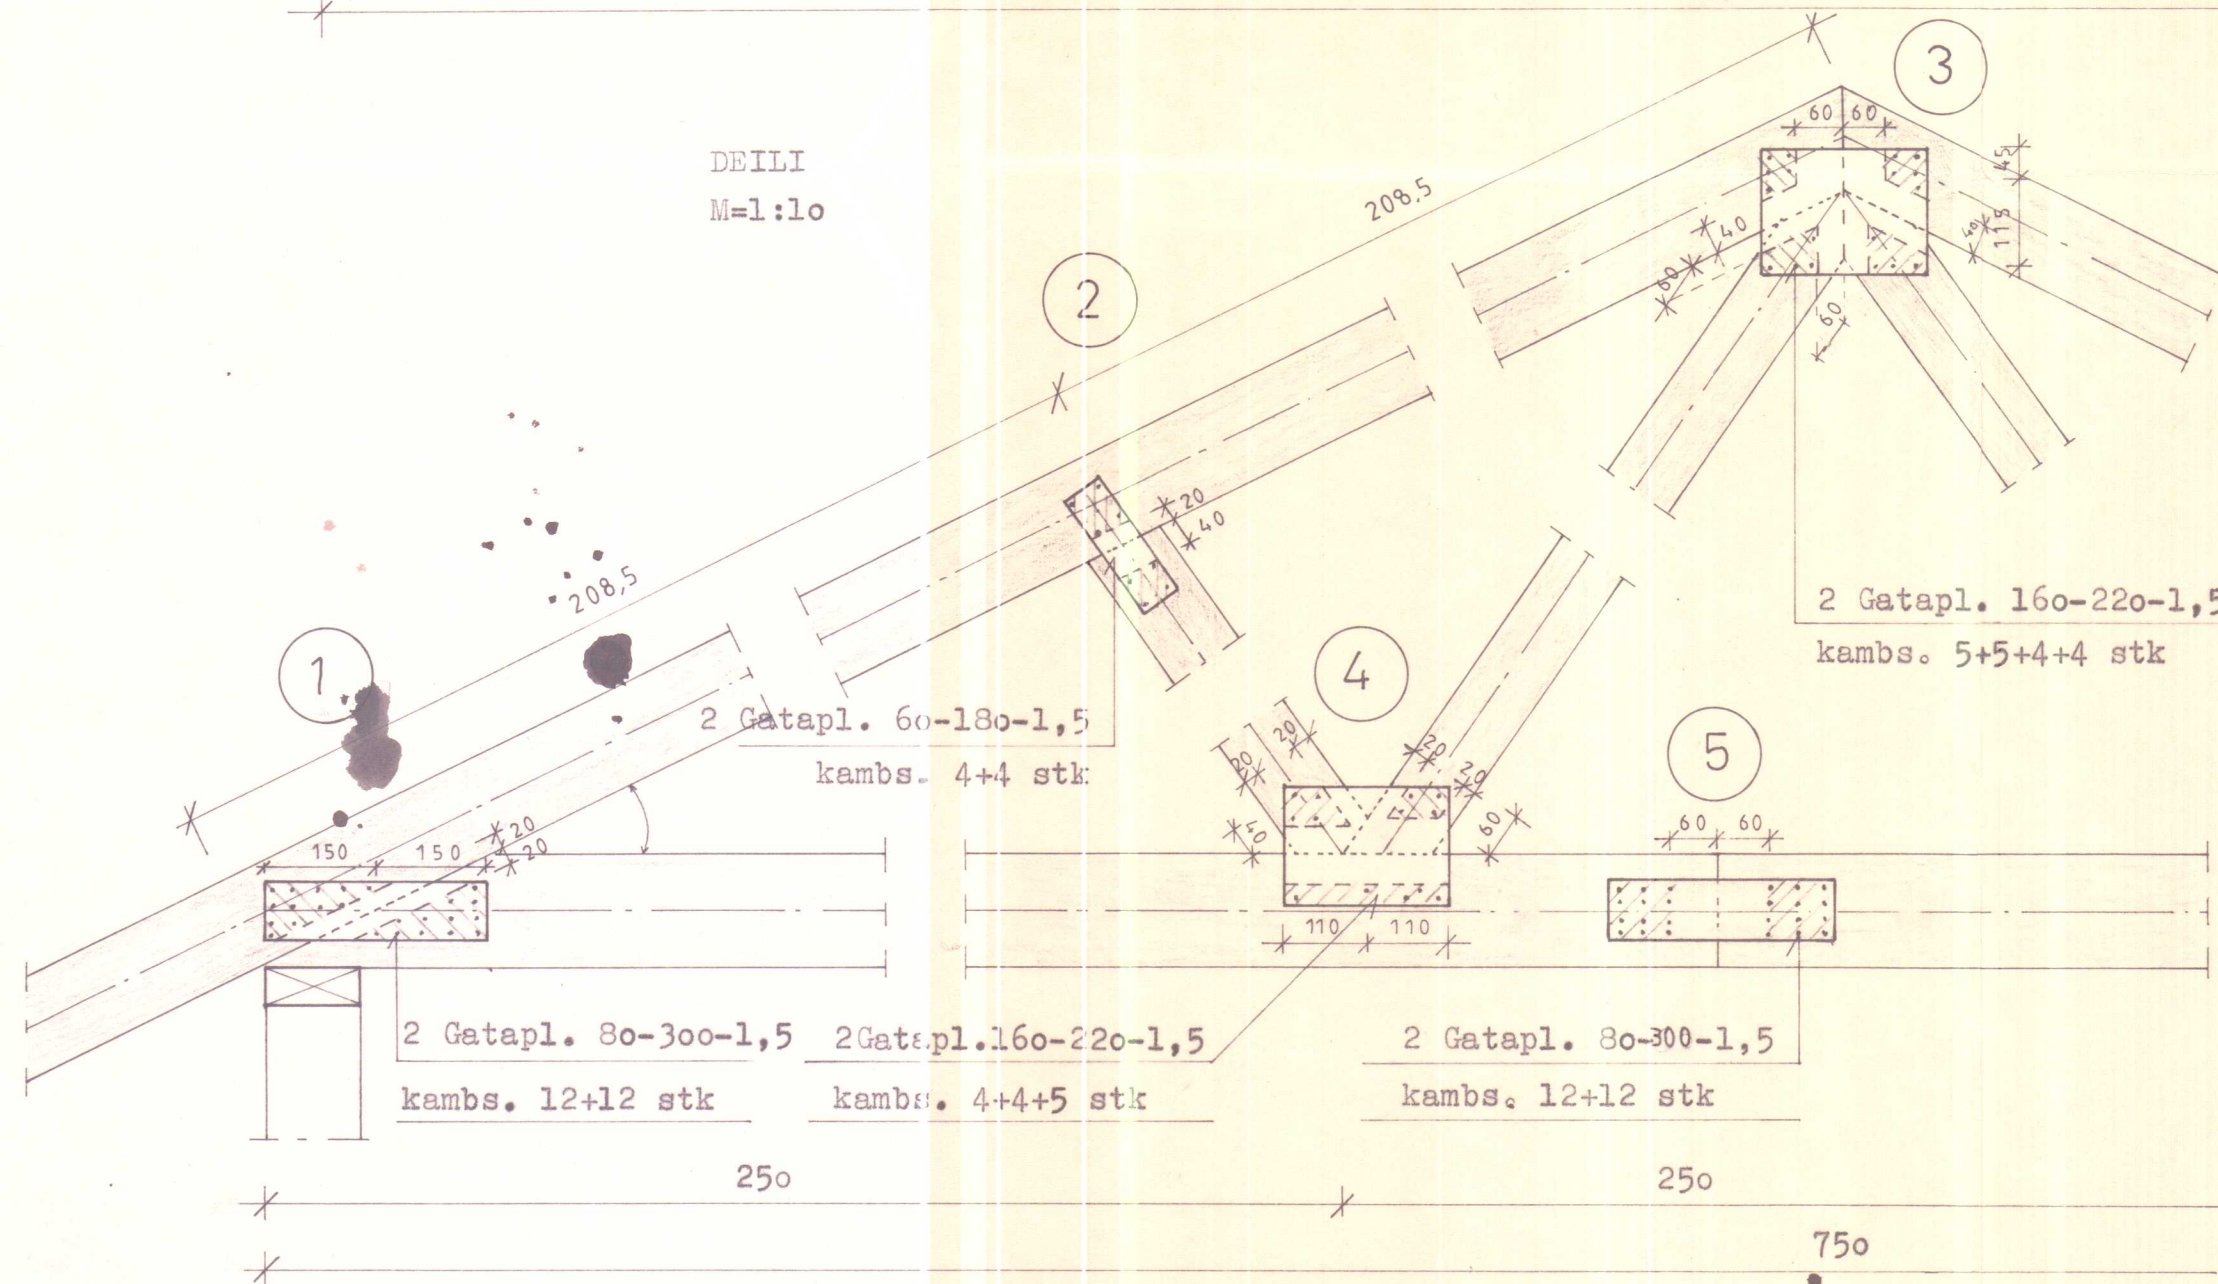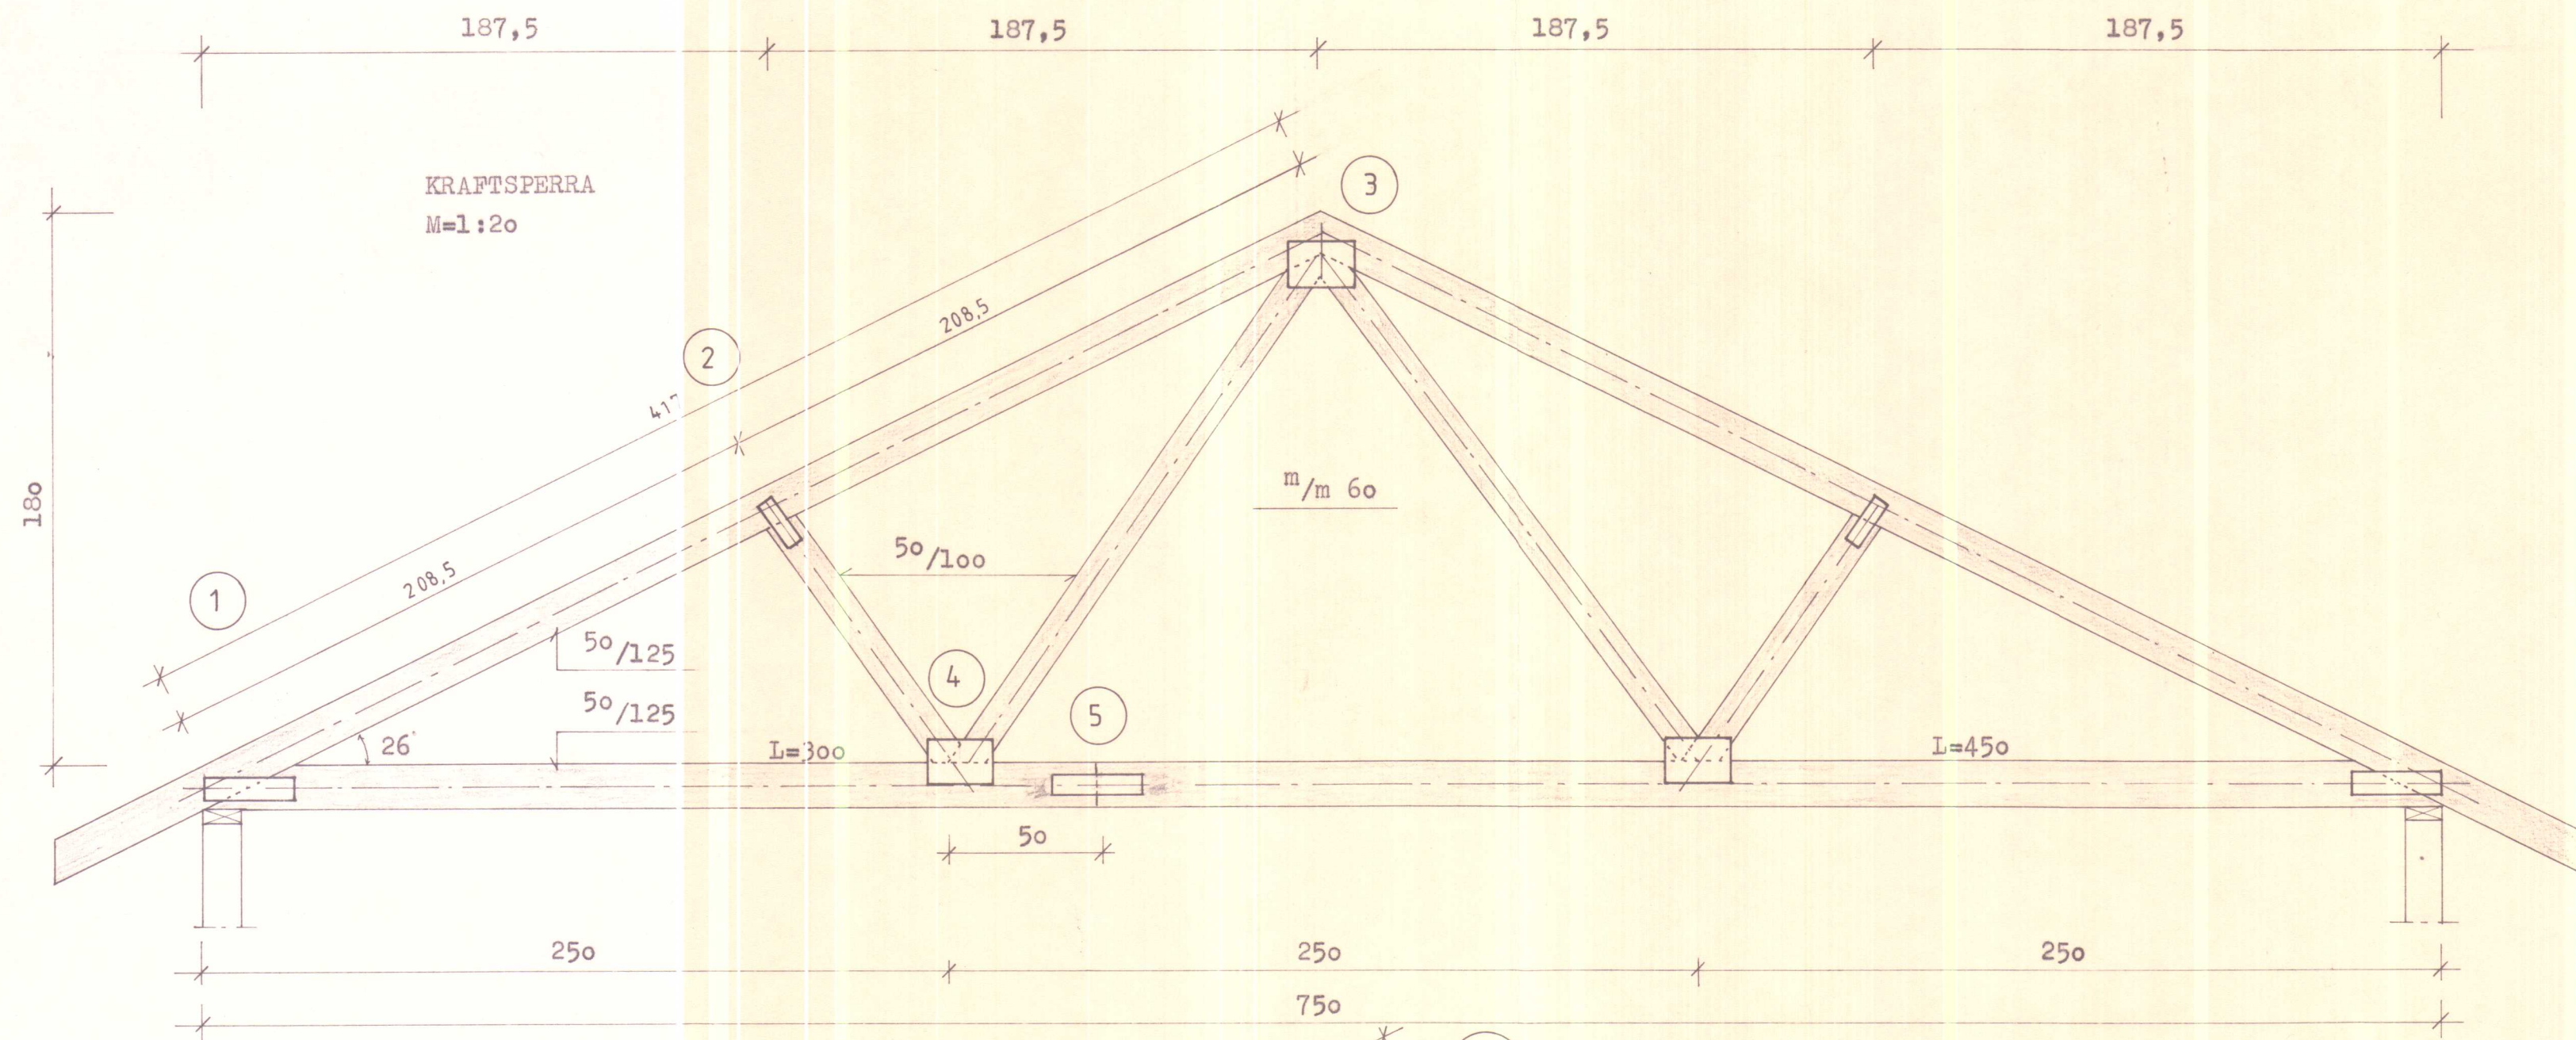

Skýringar:

Á öll samskeyti kom 2 stk stálplötur 1,5mm á þykkt. BLT = breidd - lengd - þykkt í mm. Nota skal kamsaum $40/40$. Magn á við hvora plötu. Plötur skulu staðsettar á skeyti og negldar eins og teikn sýnir.

BL BYGGINGASTOFNUN LANDBÚNADARINS
LAUGAVEGI 120, REYKJAVÍK, SÍMI 25444
MÝRAR III, Ytri Torfustaðahreppi. V-Hún.
ÍBÚÐARHÚS: Kraftsperra, Deili.


Sig. Sigurdsson

TEIKN. NR. 01-3766
BLAD NR. B5
MÆLIKVARDI 1:20, 1:10.
DAGSETNING 27.10.1989.
HANNAD SS



TIMBURHÚS

Lóðrett timburklæðning. Fragangur við glugga

Mkv. 1:5

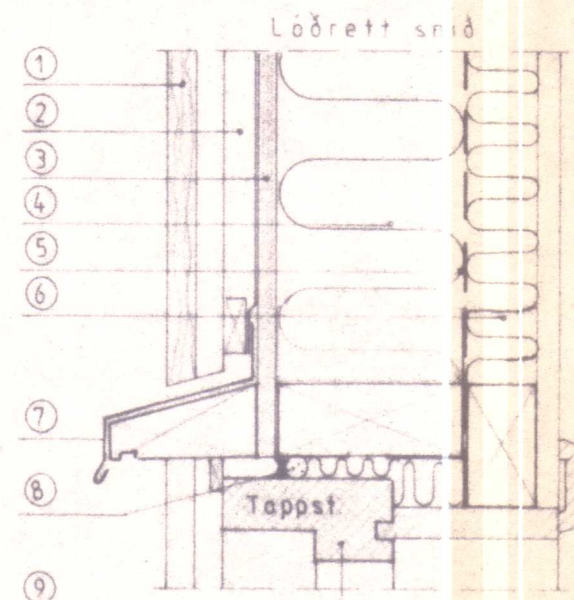


- ① LÓÐRETT TIMBUR KLÆÐNING
- ② LOFTRÆST BIL LISTAR
- ③ VINDPETTING 12mm ASFALT TEX
- ④ 125mm STEJNULL GRIND 50/125
- ⑤ RAKAVARNARLAG
- ⑥ 50mm STEJNULL INNANA GRIND
- ⑦ VATNSBRETTI
- ⑧ PETTING MILLI GRINDAR OG KARMS PETTILISTI+KITTI EÐA POLYURETANFRAUD
- ⑨ GLUGGAKARMUR

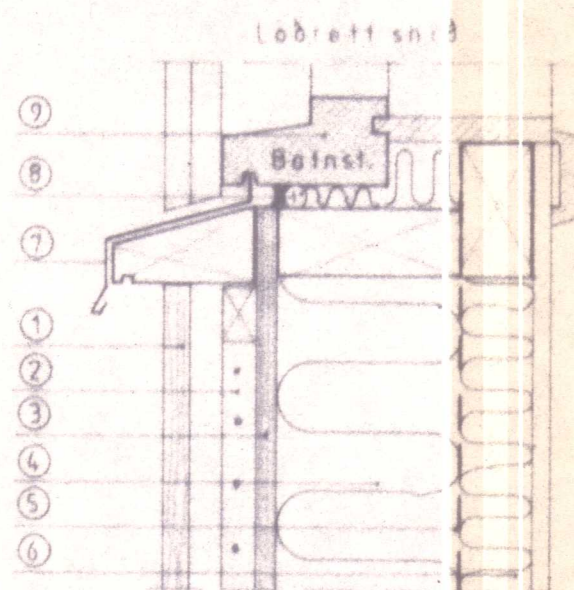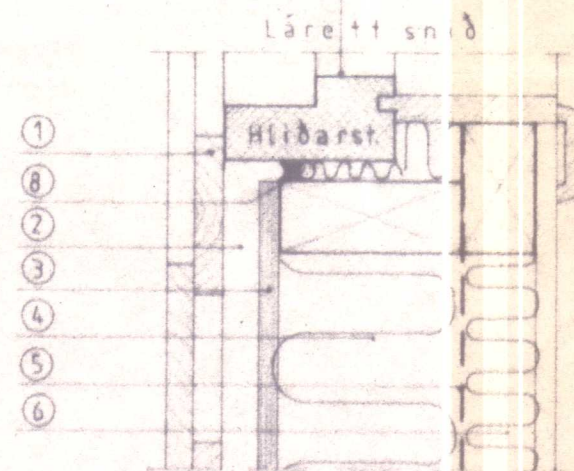



TIMBURHÚS

Lóðrett timburklæðning. Fragangur við glugga


Mkv. 1:5

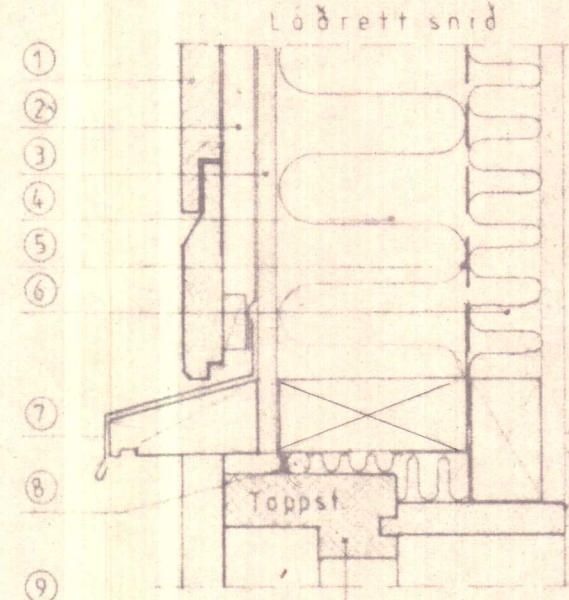






- ① LÓÐRETT TIMBUR KLÆÐNING
- ② LOFTRÆST BIL LISTAR
- ③ VINDPETTING 12mm ASFALT TEX
- ④ 125mm STEJNULL GRIND 50/125
- ⑤ RAKAVARNARLAG
- ⑥ 50mm STEJNULL INNANA GRIND
- ⑦ VATNSBRETTI
- ⑧ PETTING MILLI GRINDAR OG KARMS PETTILISTI+KITTI EÐA POLYURETANFRAUD
- ⑨ GLUGGAKARMUR

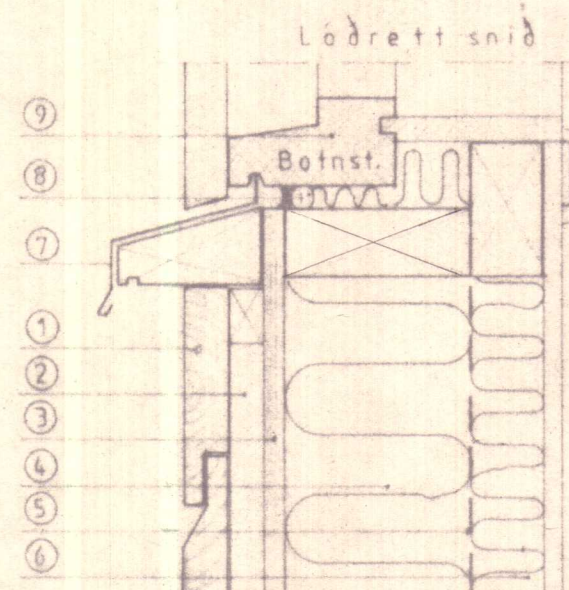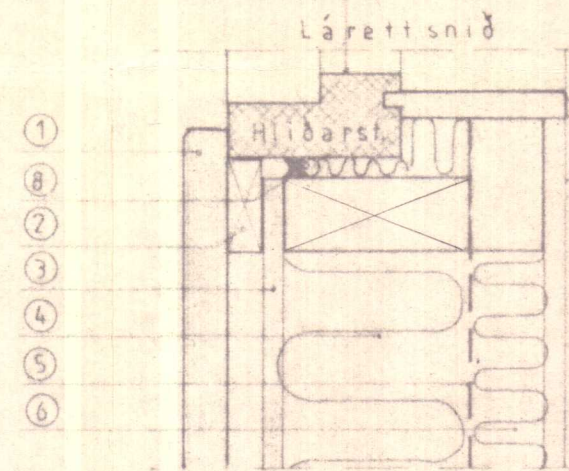



BEINANGRUN LAK OG VEGGIR
KRAFTSPERRU LAK
M= 1:10

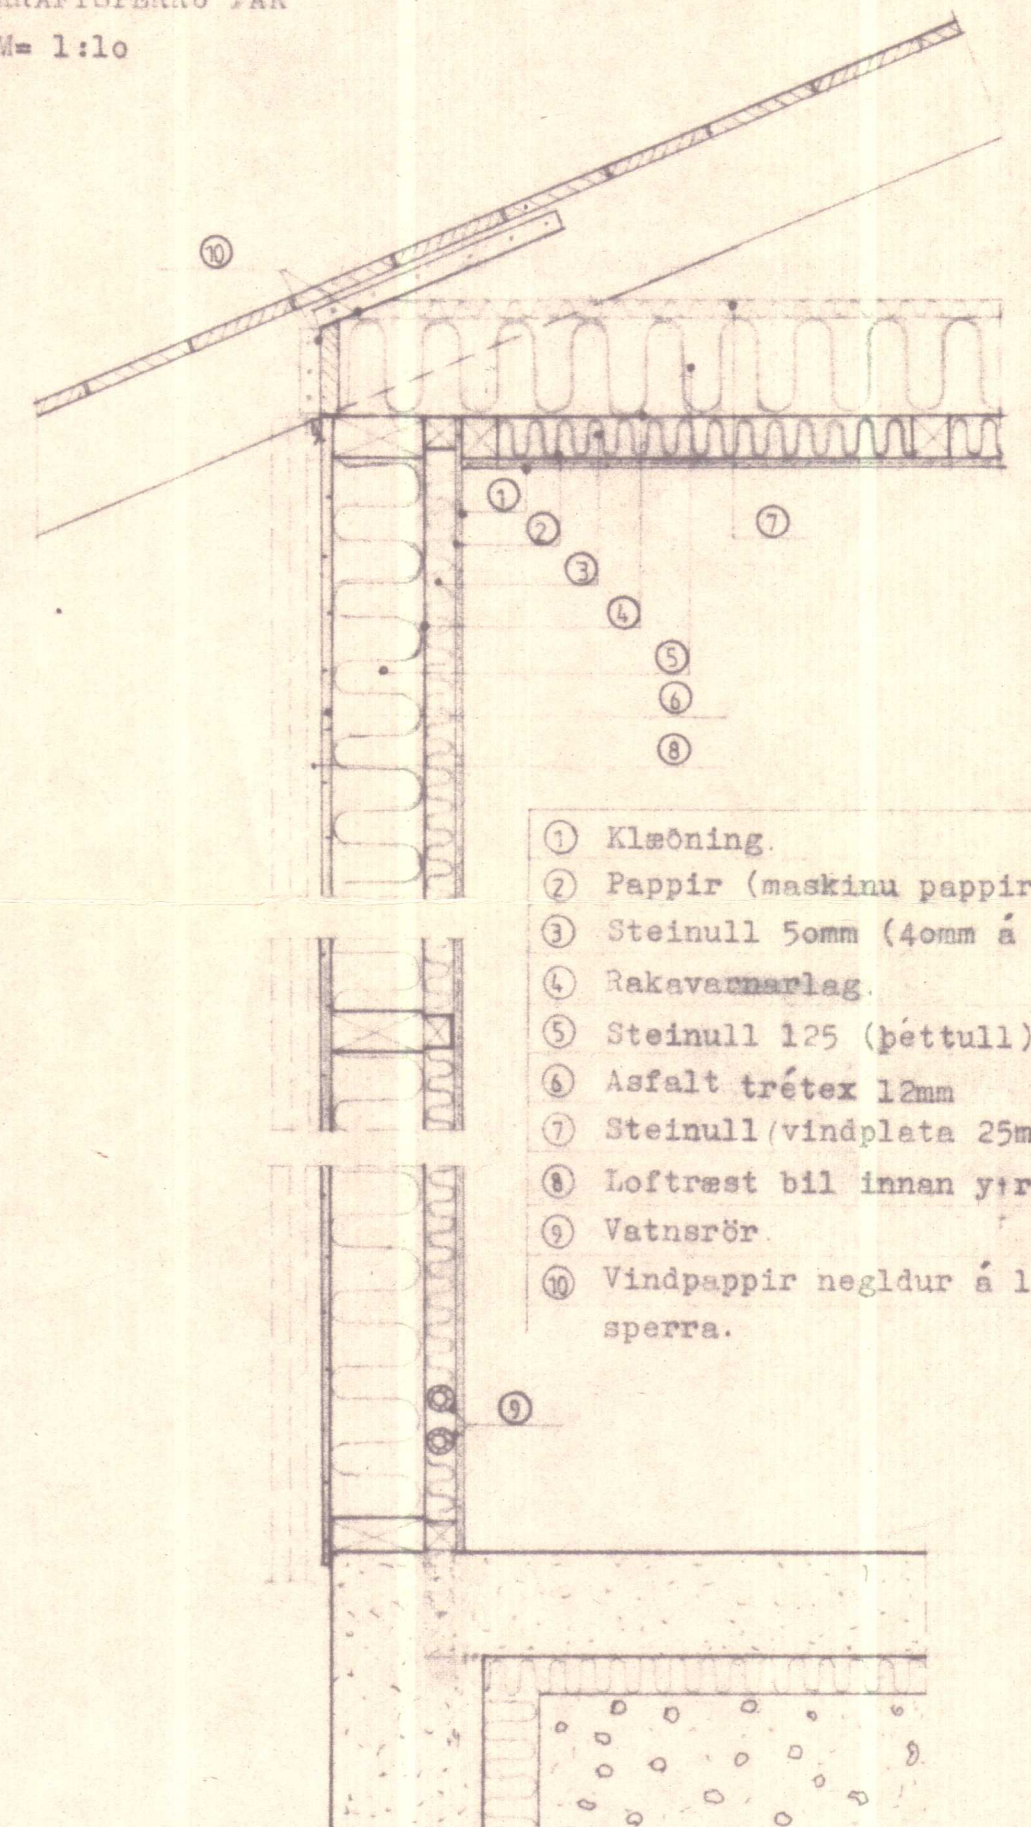


- ① Klæðning.
- ② Pappir (maskinu pappir).
- ③ Steinull 50mm (40mm á vegg) þettull.
- ④ Rakavarnarlag.
- ⑤ Steinull 125 (þettull).
- ⑥ Asphalt trétex 12mm
- ⑦ Steinull (vindplata 25mm).
- ⑧ Loftræst bil innan ytri klæðningu.
- ⑨ Vatnsrör.
- ⑩ Vindpappir negldur á lista milli sperra.

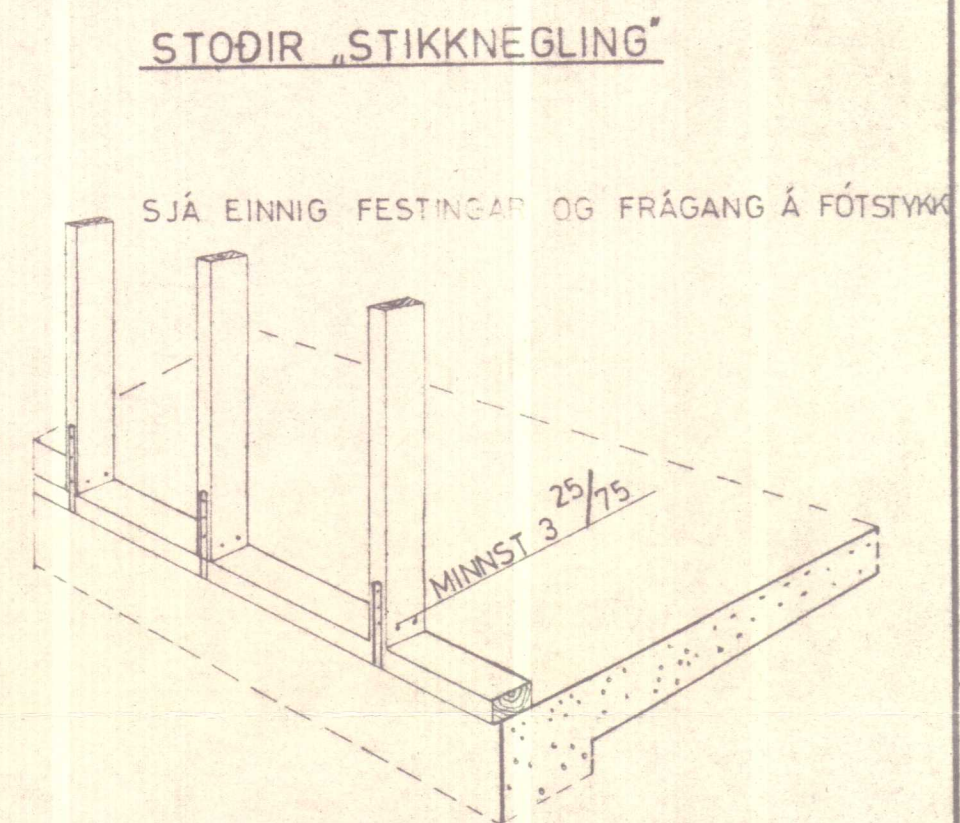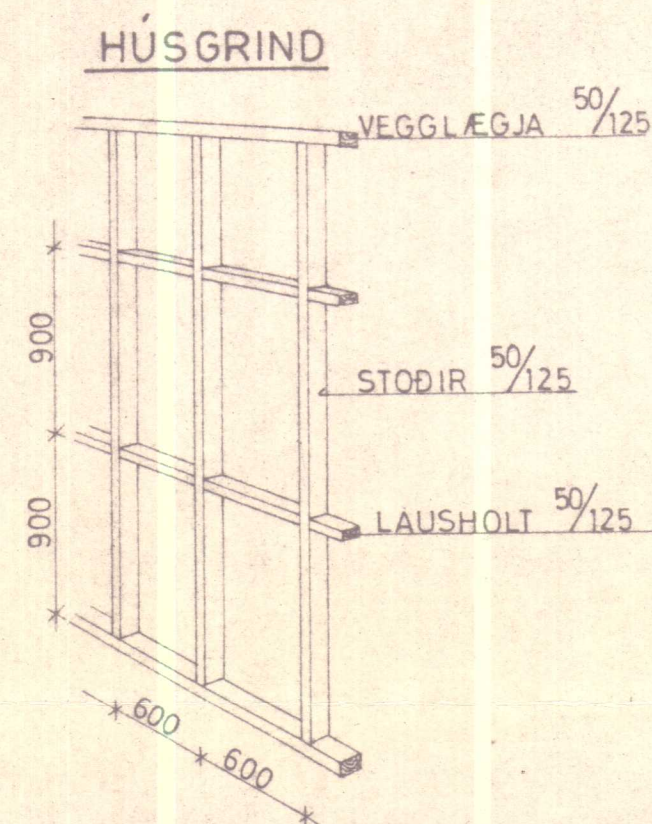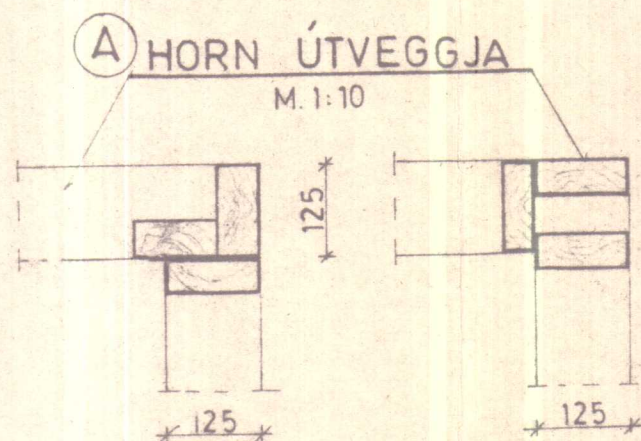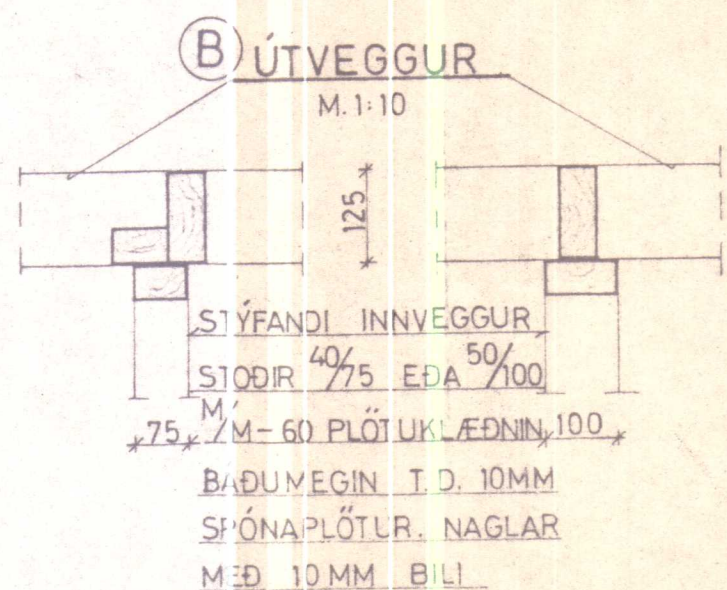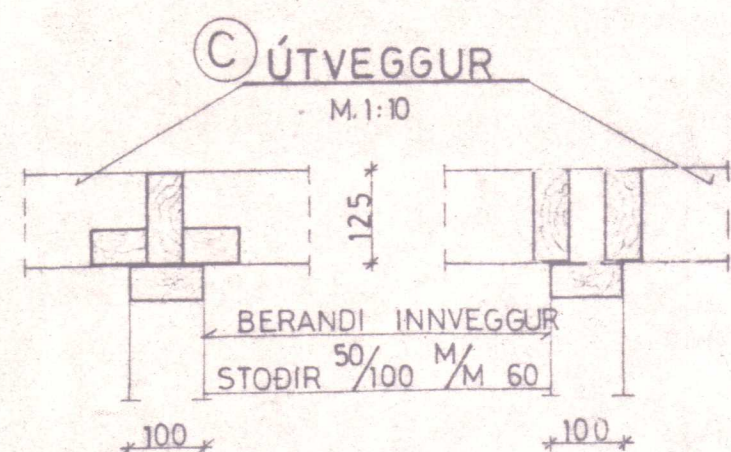


FRÁGANGUR Á FÓTSTYKKI M. 1:100

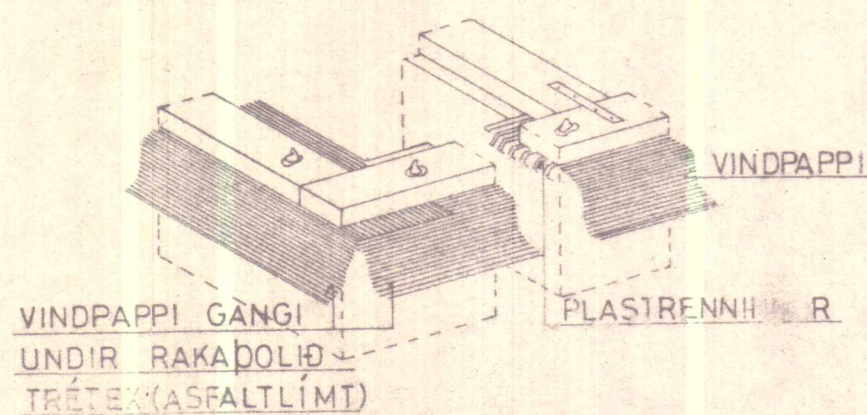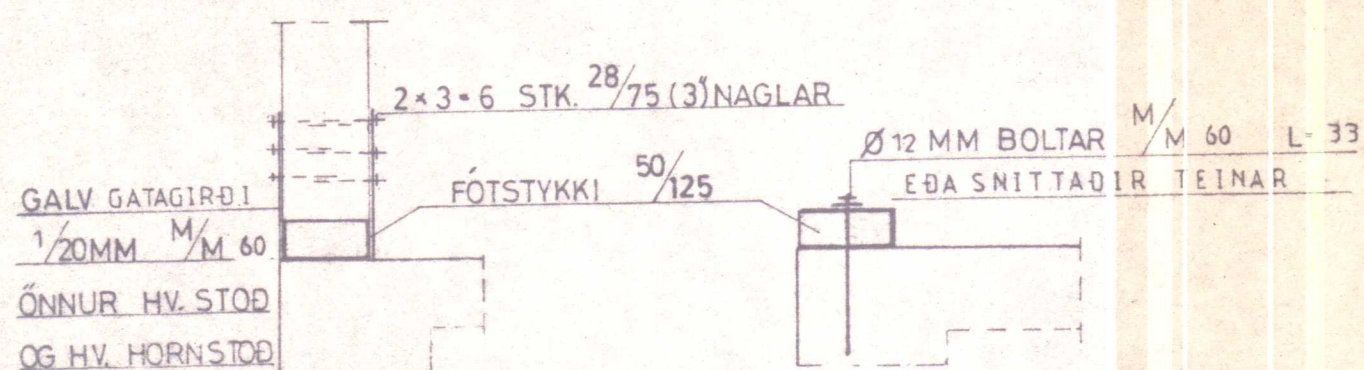


PLÖTUKLÆÐNING Á GRIND (Plating on Foundation)

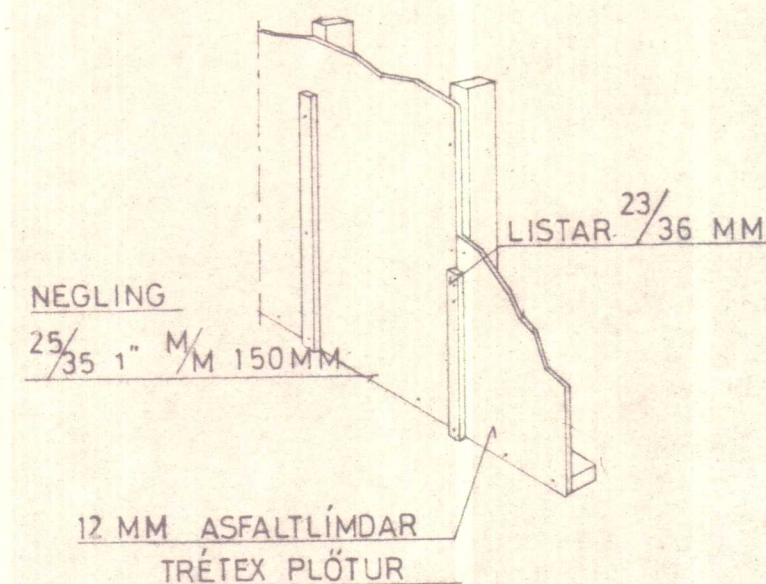

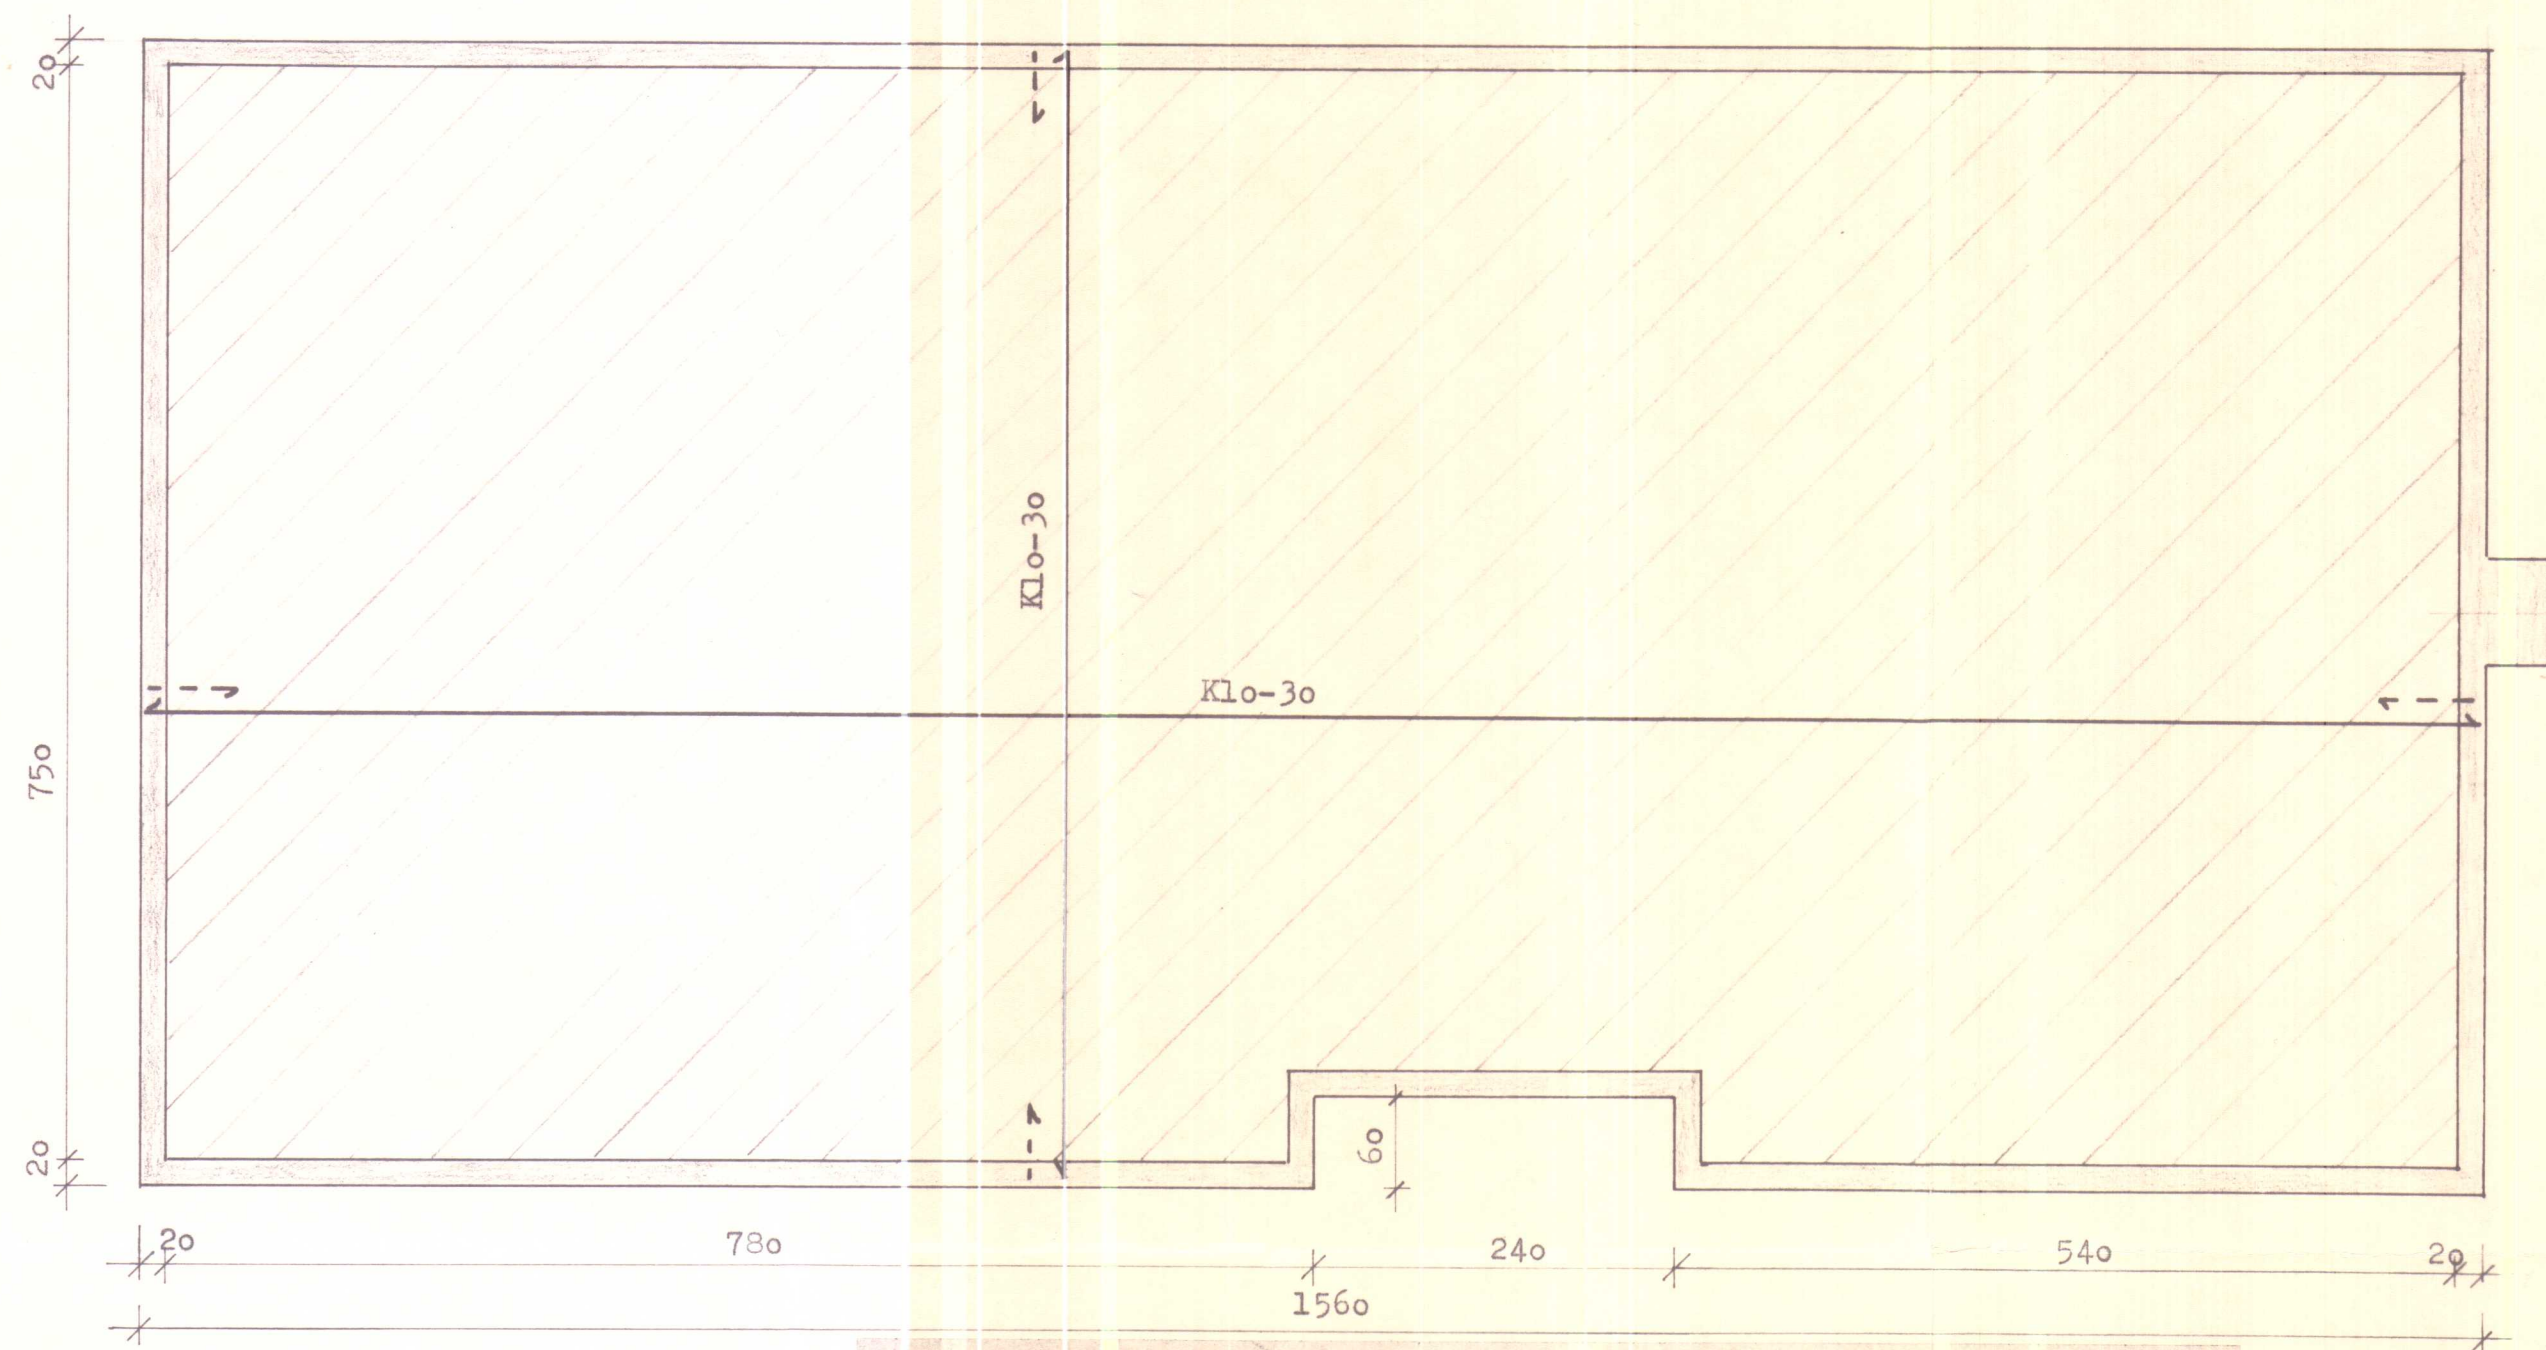


REYKHÁFUR Undirst.
M=1:20

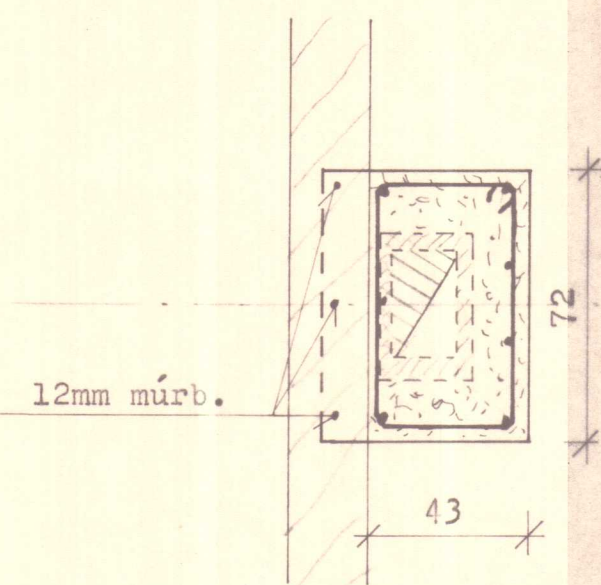


Langj. 7kl2
Lykk K8-25

REYKHÁFUR Sníð ofan gólfpl.
M=1:20

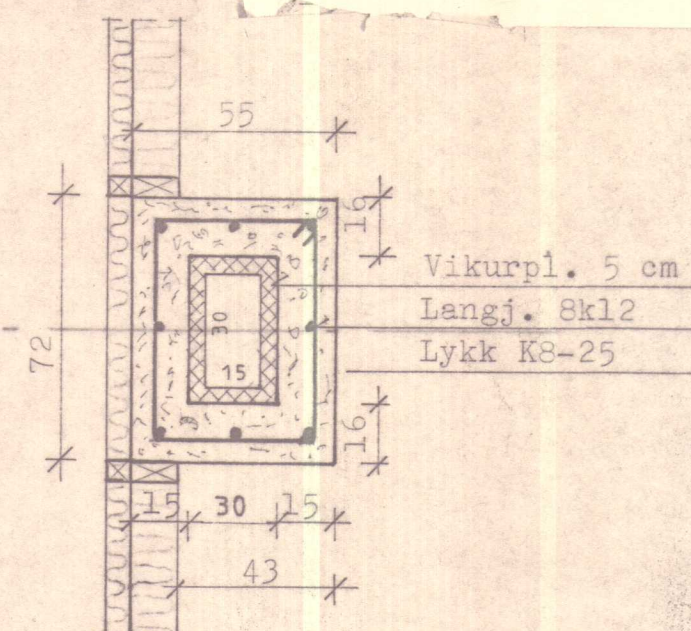


SNÍÐ Í SÖKKUL
M = 1:20

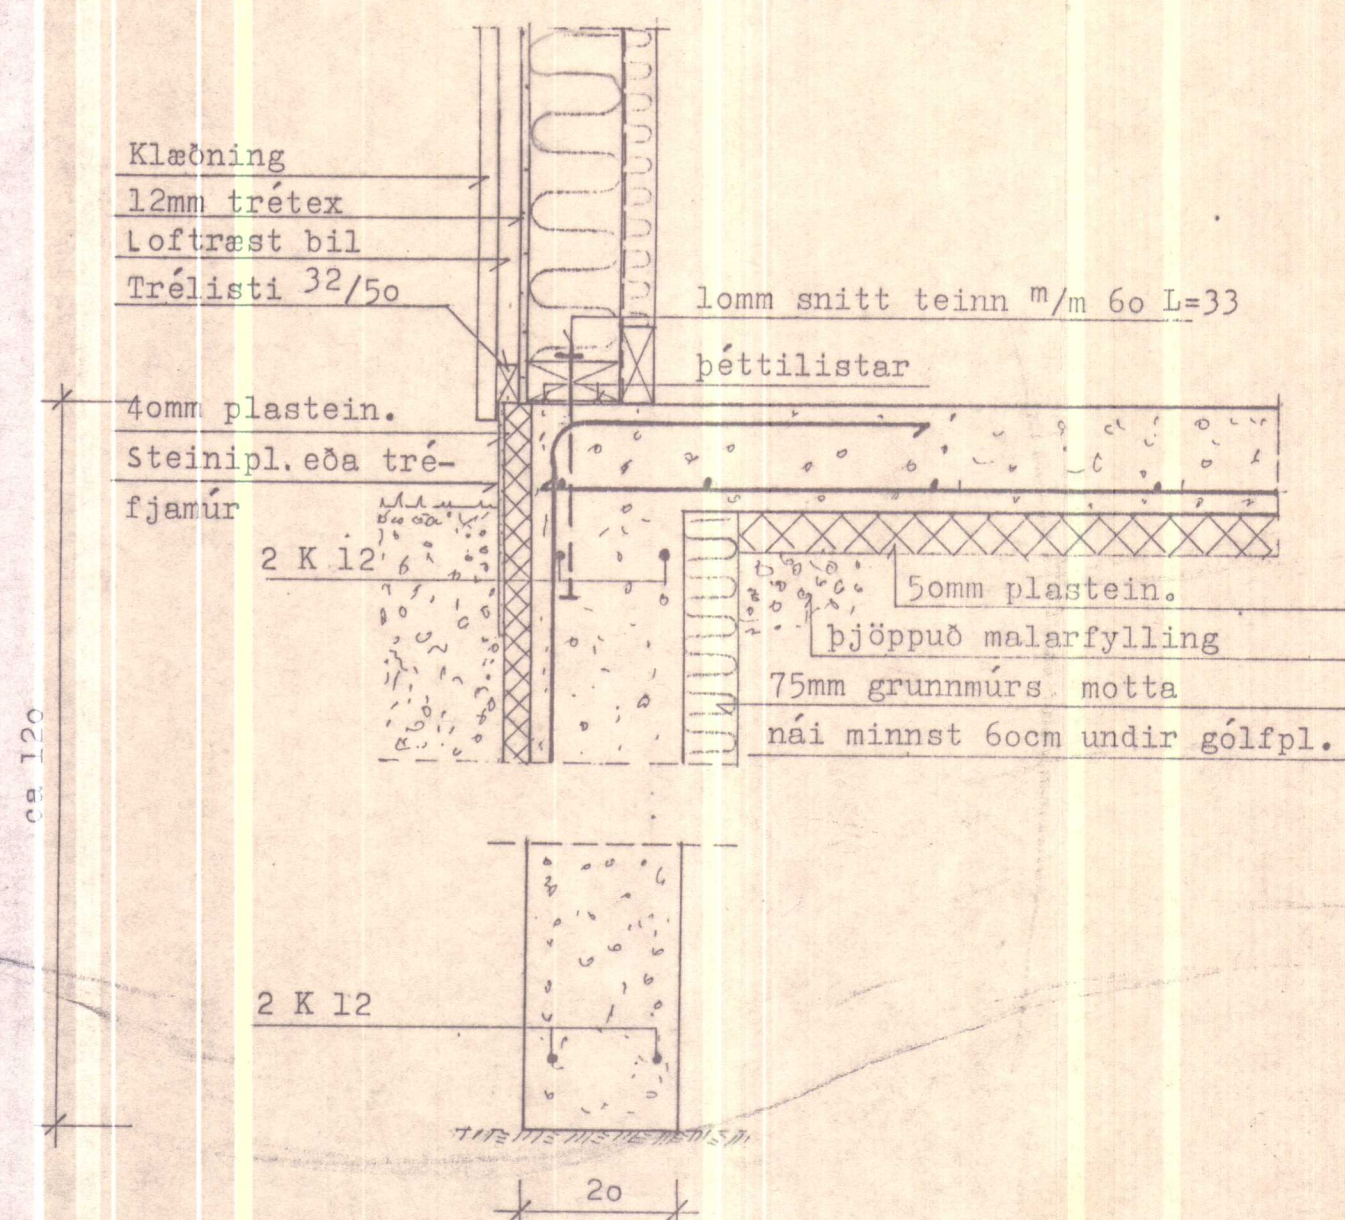

BL BYGGINGASTOFNUN LANDBÚNAÐARINS
LAUGAVEGI 120, REYKJAVÍK, SÍMI 25444
MÝRAR III, Ytri Torfustaðahr. V-Hún.
ÍBÚÐARHÚS: Grunnur, Sníð í sökkul.

Sig. Sigurdsson

TEIKN. NR.	01-3766
BLAD NR.	BL
MÆLIKVARDI	1:50, 1:20
DAGSETNING	07.11.1989.
HANNAD	SS

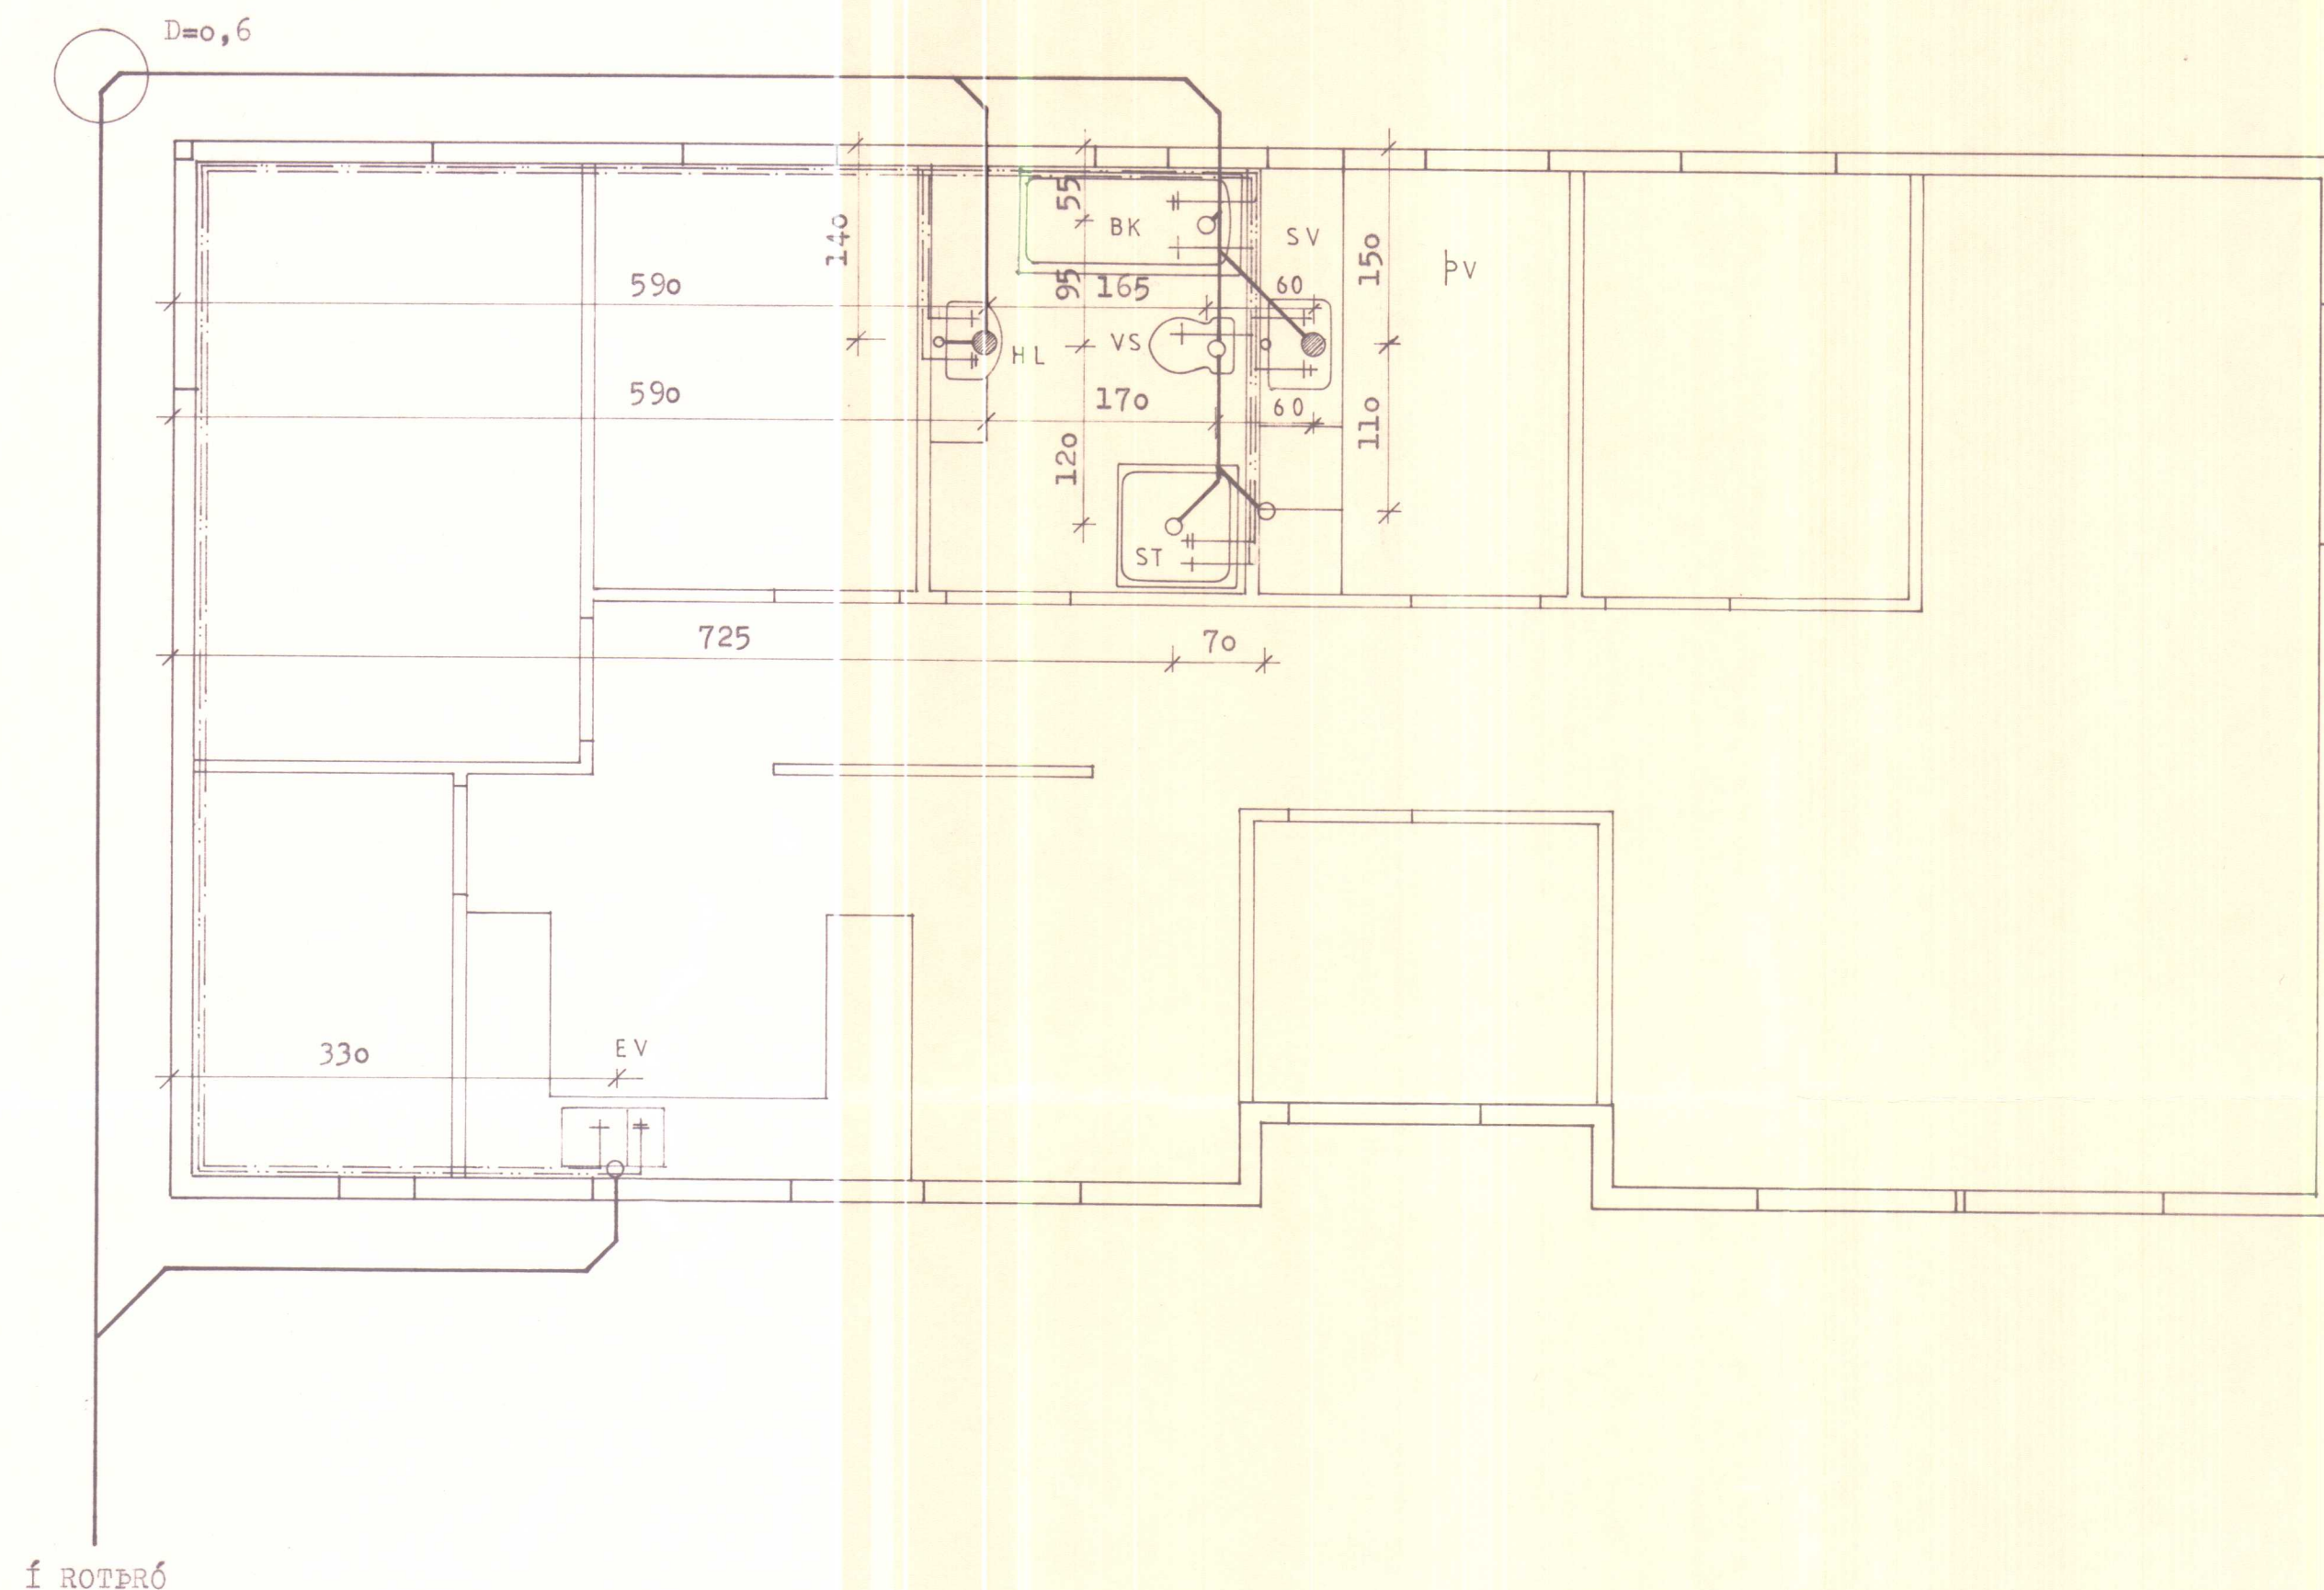

ÖLL RÖR Í GRUNNI O 110 PL

FRÁRENNISLAGNIR SKULU GERÐAR ÚR STEINSTEYPTUM RÖRUM EDA PLASTRÖRUM. SÉU PLASTRÖR NOTUÐ SKULU ÞAU VERA ÚR PLASTI (PEH, PEL EDA STÝFU PVC) OG ÆTLUÐ TIL LAGNA Í JÖRD. EKKI ER HEIMILT AÐ NOTA PLASTRÖR SEM ÆTLUÐ ERU TIL INNANHÜSSLAGNIR YFIR GÖLF.

GRAFA SKAL FYRIR LÖGNUM Á FASTAN BOTN. DÝPI Á PÍPUM UTAN GRUNNS SKAL EIGI VERA MINNA EN 100 CM.

MINNSTI HALLI UTAN GRUNNS SKAL VERA 20% (2 CM Á 10 M). PÍPUR SKAL LEGGJA Í ÞÉTTA UNDIRSTÖÐU OG ÞJAPPA VEL AÐ ÞEIM MED GRÖFUM SANDI. PÍPUSKEYTI SKAL ÞÉTTA MED ÞAR TIL GERÐUM ÞÉTTIHRINGJUM. PÍPUR SKULU ÞANNIG LAGÐAR AÐ ÞÆR HVÍLI Á BELGUM EN EKKI MÜFFUM. LEGGJA SKAL PÍPUR MED JÖFNUM HALLA. BRUNN SKAL GERA ÚR BRUNNHRINGJUM. STEYPA SKAL RÁSIR Í BRUNNBOTN. BRUNN- LÖK SKAL GERT ÚR STEYPU UM ÞAÐ BIL 20 CM UNDIR JARÐ- VEGSYFIRBORDI. NOTA MÅ EINNIG BRUNNA GERÐA ÚR PLASTI.

ALLT EFNI OG VINNA SKAL VERA Í SAMRÆMI VIÐ BYGGINGAR- SAMÞYKKI. ÖNEFND MÁL ERU CM. PÍPUMÁL MM.

JARÐVATNSLÖGN SKAL LIGGJA MED MINNST 10% HALLA OG VERA MINNST 20 CM UNDIR KJALLARAGÖLF.

BL BYGGINGASTOFNUN LANDBÚNAÐARINS
LAUGAVEGI 120, REYKJAVÍK, SÍMI 25444

MÝRAR III, Ytri Torfustaðahreppi. V-Hún.
ÍBÚÐARHÚS: Frárennslis- og vatnslagnir.

Sig. Sigvaldsson

TEIKN. NR. 01-3766

BLAD NR. B2

MÆLIKVARDI 1:50

DAGSETNING 30.10.1989.

HANNAÐ SS