
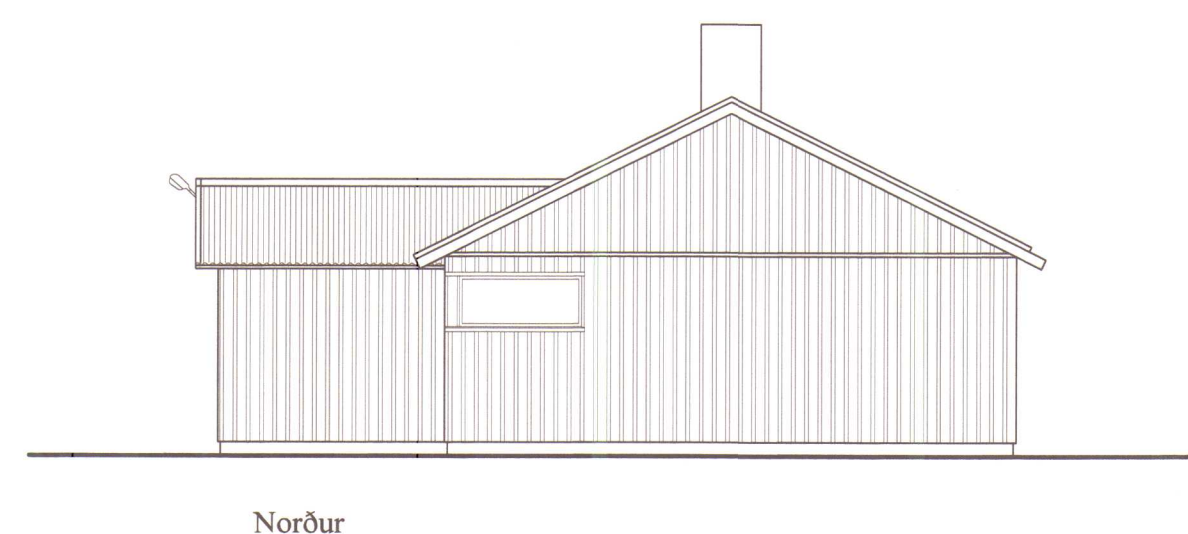
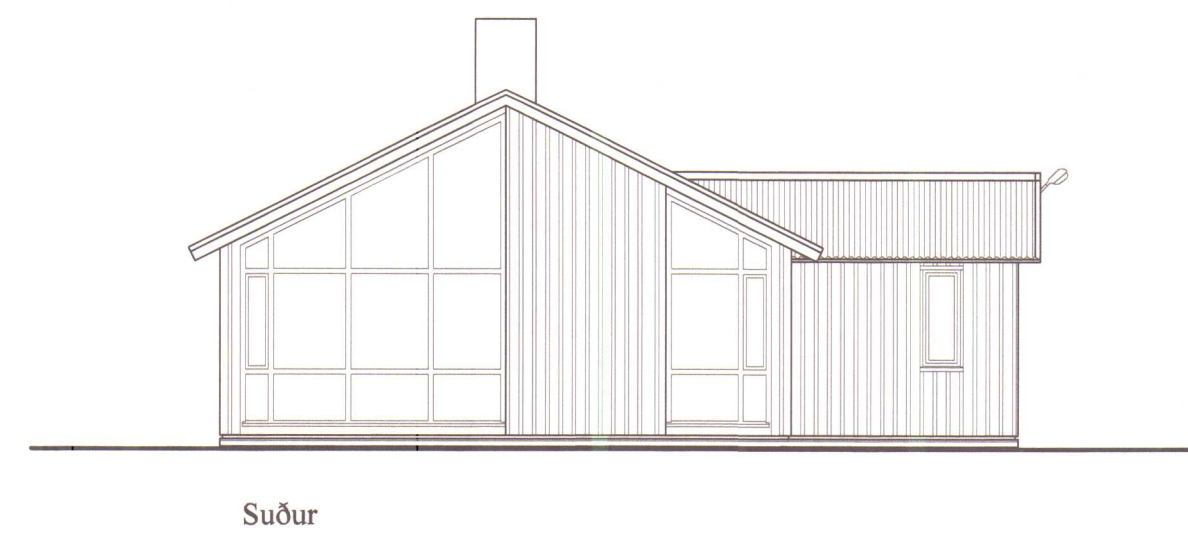
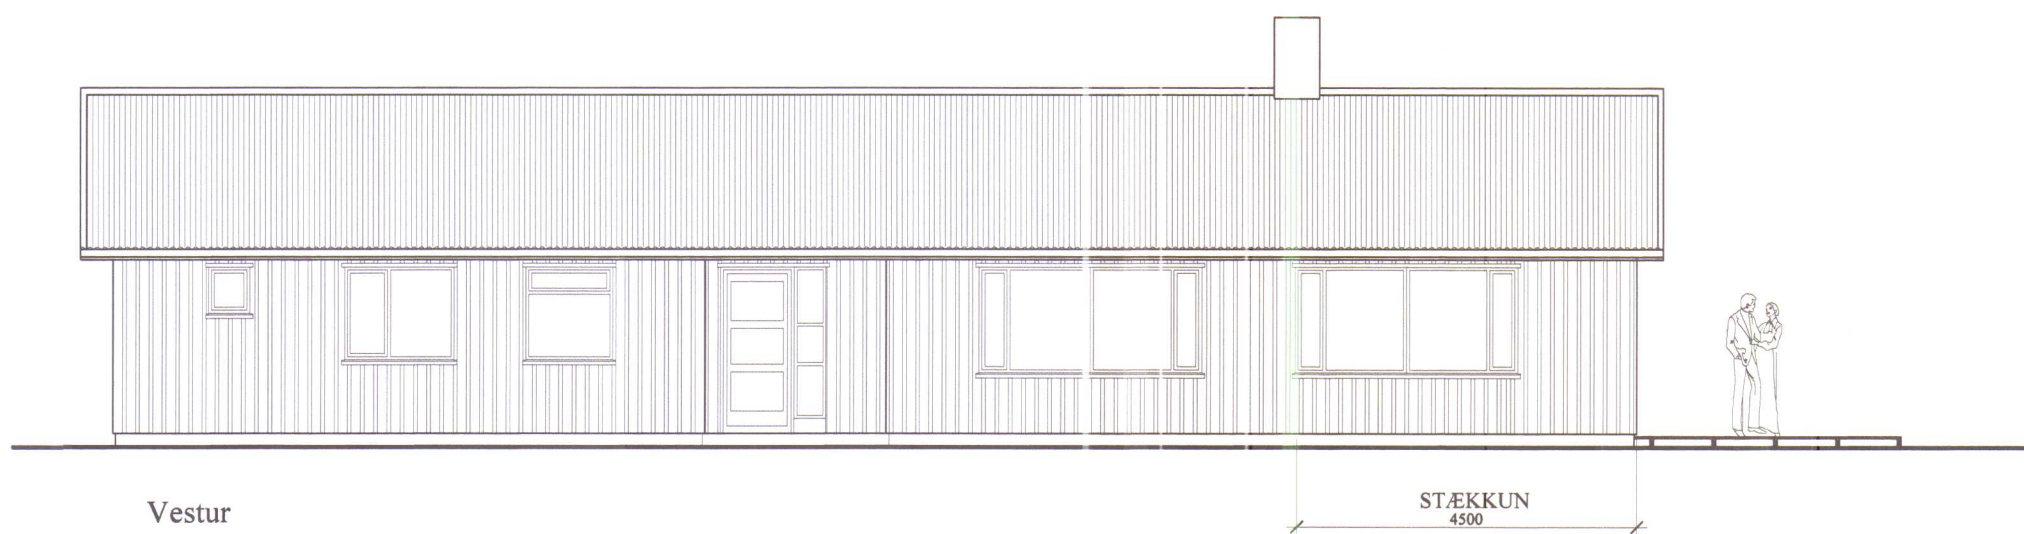
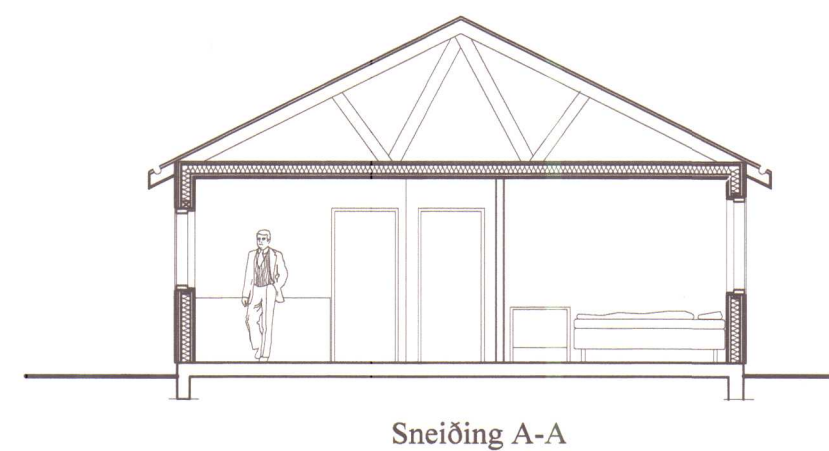
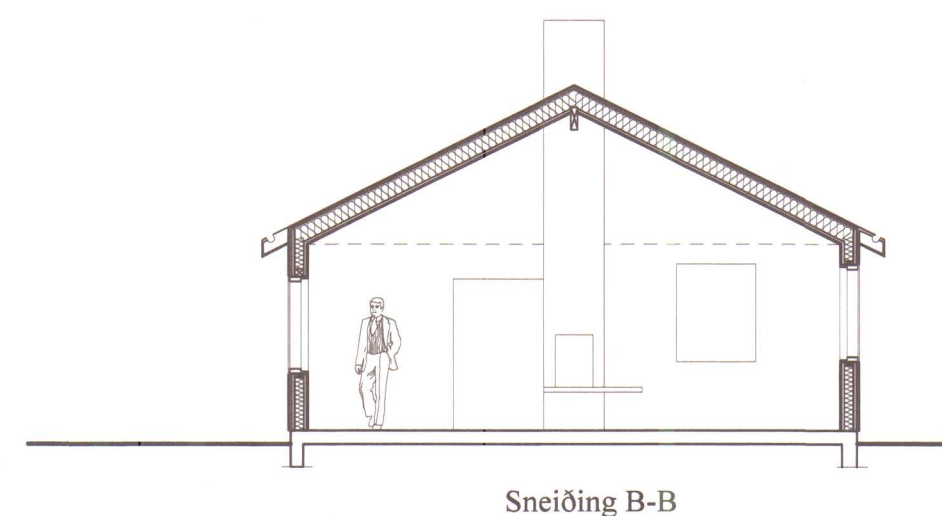
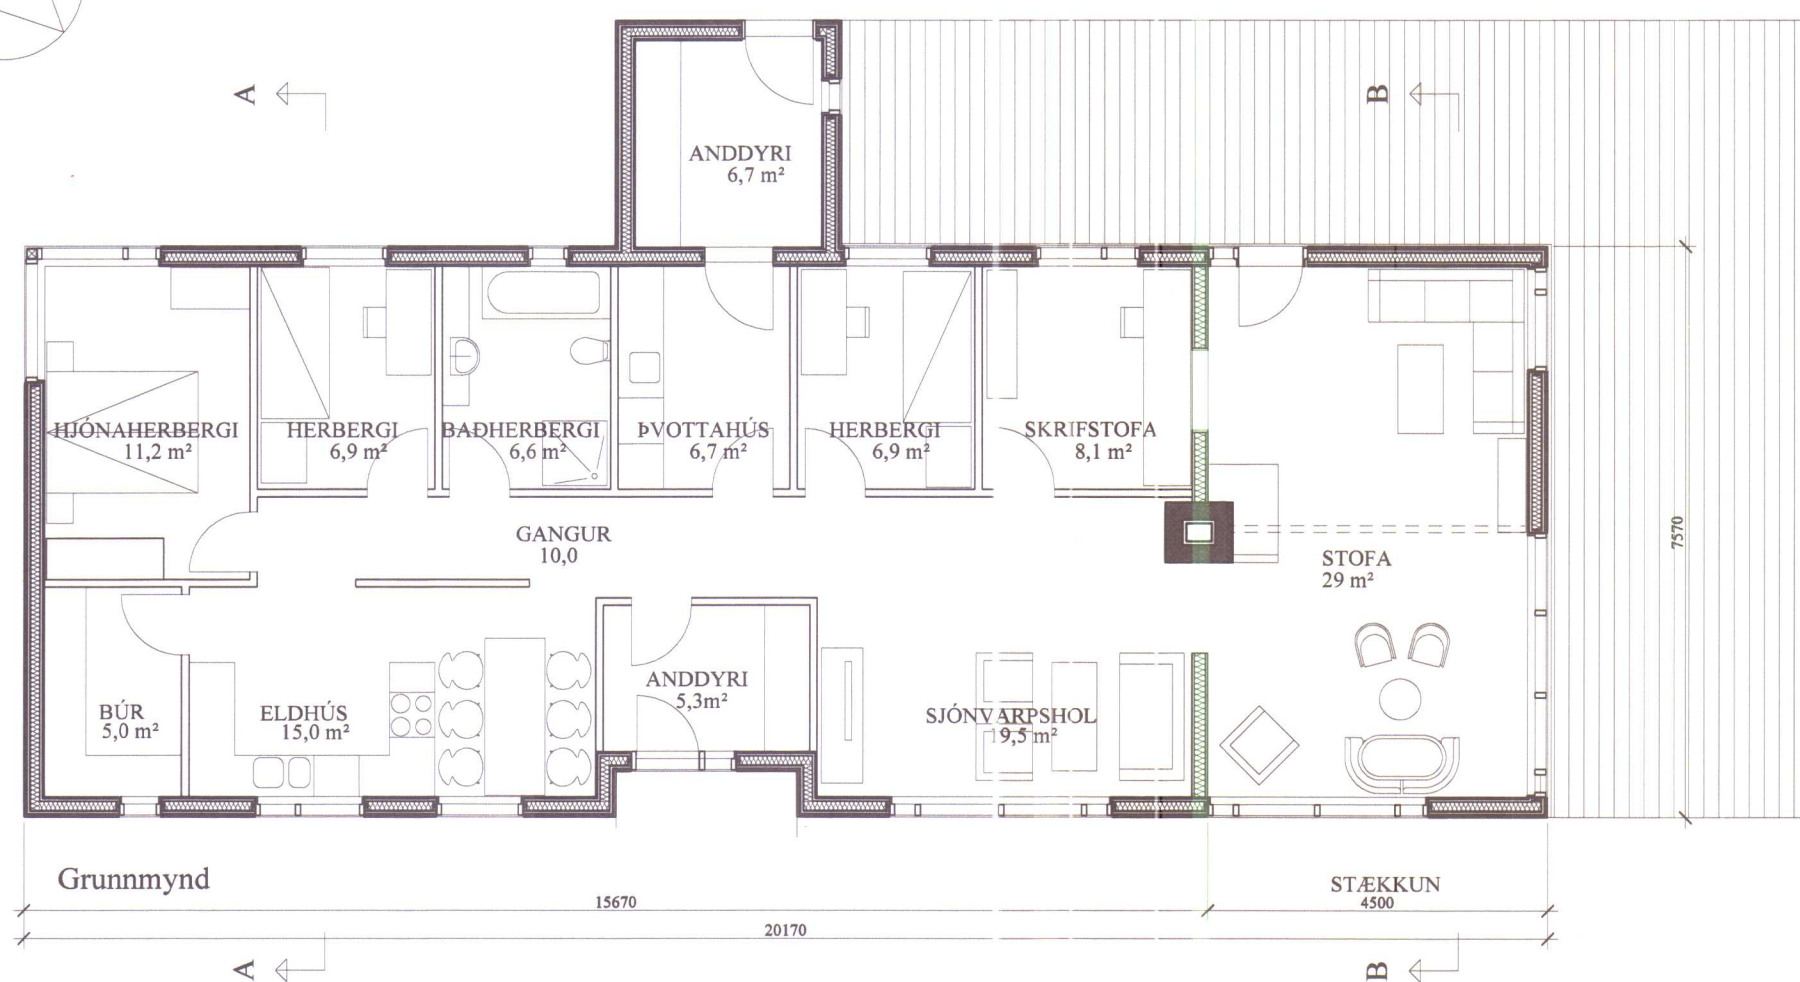


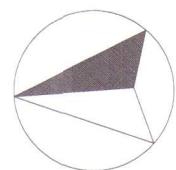

HÚNAÞING
Samþykkt:
Löggefnun- og byggisamráð
1. ágúst 2013
Farsamunur 6. ágúst 2013
Staðlað


MÝRAR 3

Stækkun íbúðarhúss

1.02

Grunnmyndir, öll útlit og sneiðingar mkv. 1:100

ARGOS ehf. ARKITEKTASTOFA GRÉTARS OG STEFÁNS
Eyjarslóð 9, 101 Reykjavík
s: 552 1760, f: 562 1687, netf: argos@argos.is 7. júní 2013

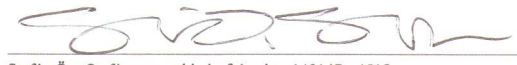
Stefán Örn Stefánsson arkitekt fái, kt.: 140147 - 4519

Grétar Markússon arkitekt fái, kt.: 270852 - 4169

Teiknað eftir uppdráttum Málfríðar
Kristjánsdóttur, Teiknistofu
Landbúnaðarins, frá árinu 1989,
teikning nr. 01-3766 og ljósmyndum.

0.0 5.0 m