
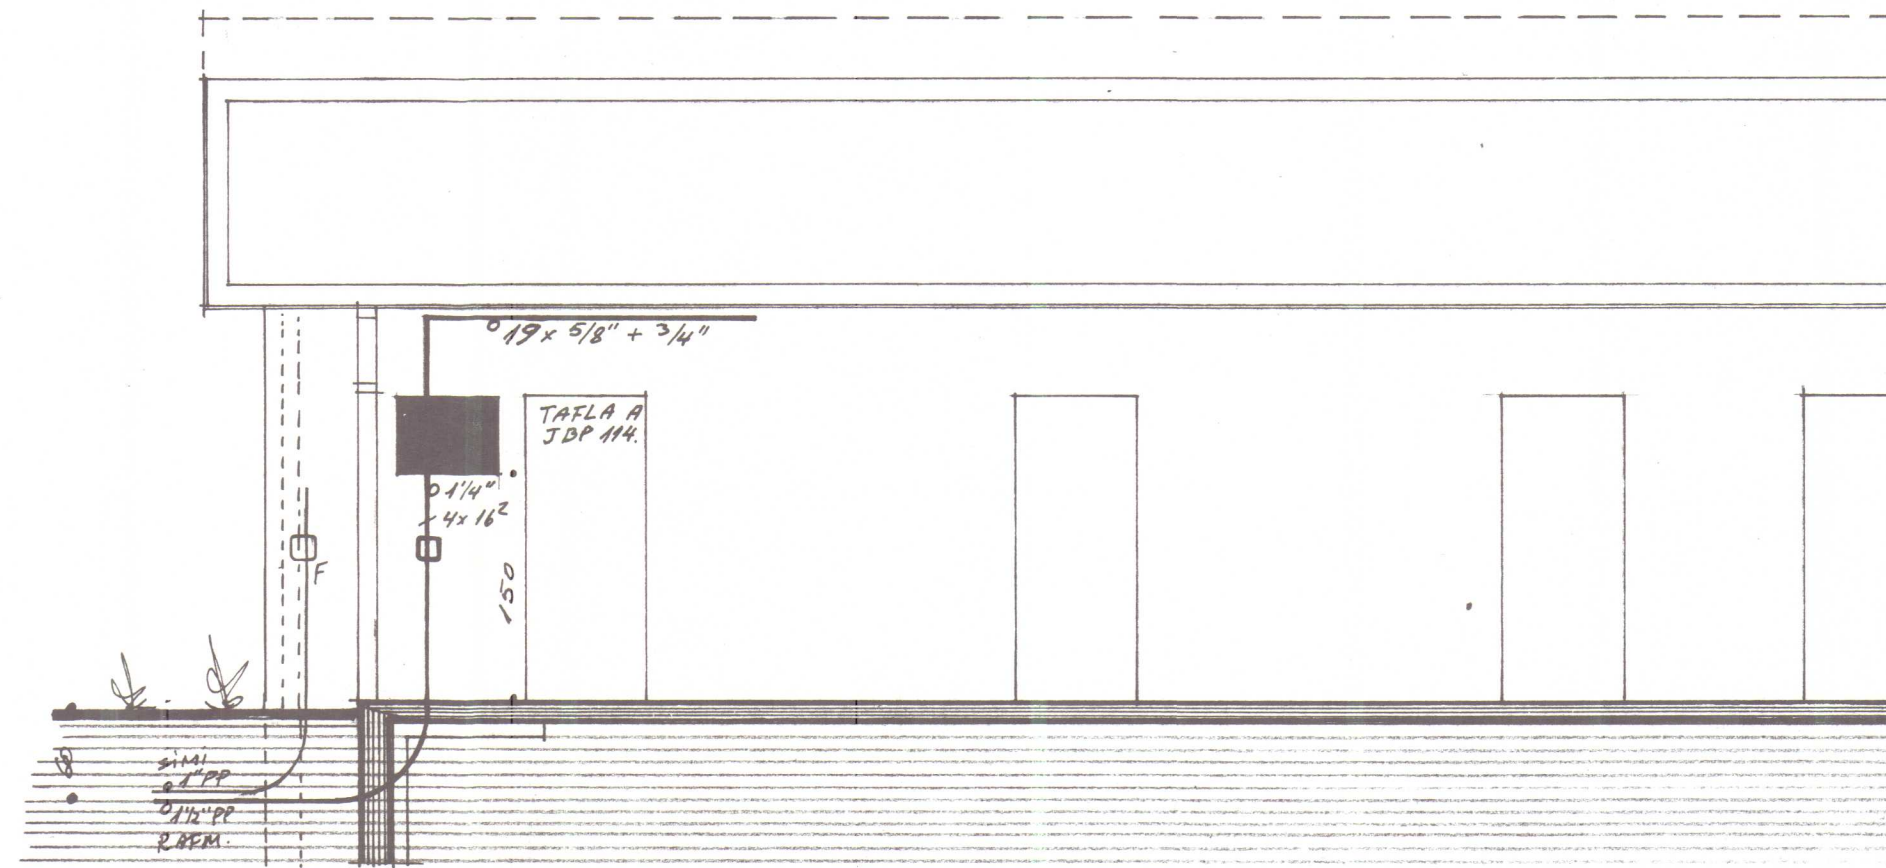



HÚS SVEINS GUÐMUNDSSONAR BÆJARHREPPI STRANDASÝSLU

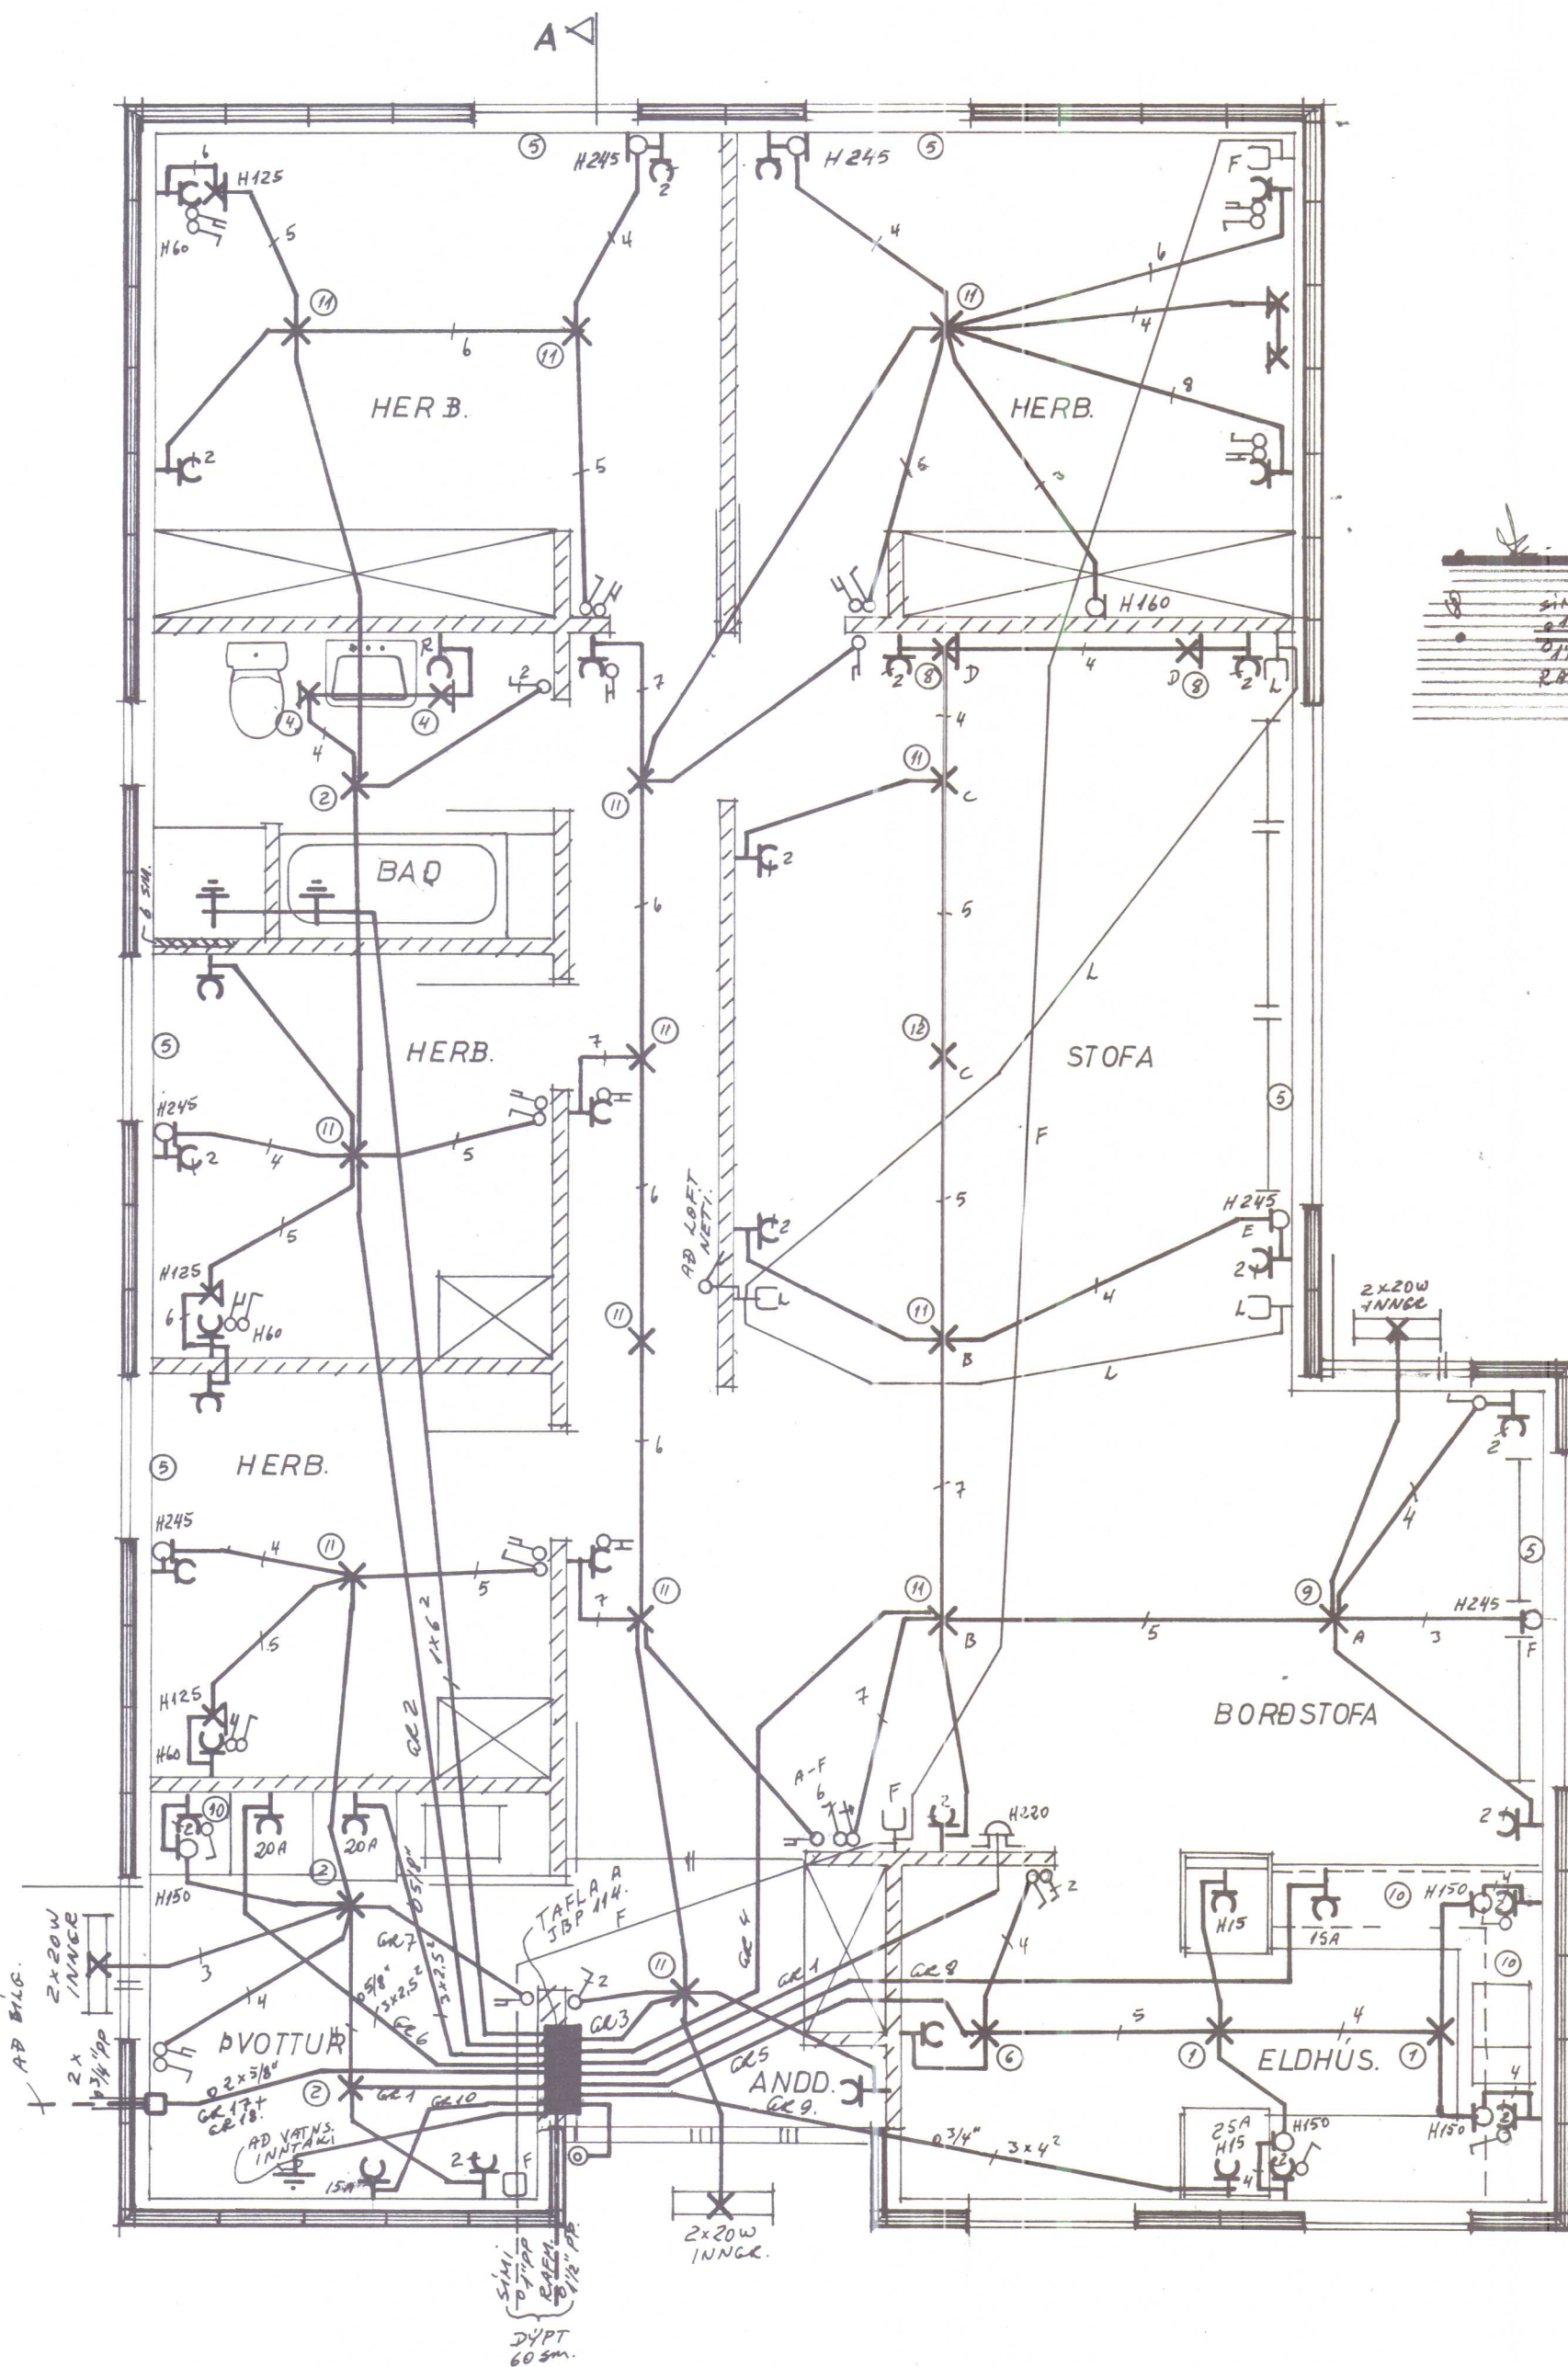

SNEIÐING A - A M 1:50.

SKÝRINGAR

GEFIN HEDARMAL SKULU VERA FRA FULLFRAGENGNU GOLFAD MIDRI DOS. HED ROFA SKAL VERA 105 sm. HED TENGLA VID ROFA SE I SOMU HED OG ROFINN. HED TENGLA I ELDHÚSI. BURI DVÖTTAHÚSI. GEYMSLUM OG BILGEYMSLU SE 15 ADRI. TENGLAR 20 sm. FRA GOLF. TENGLAR I ELDHÚSI STADSETJIST NANAR SAMKVEMT INNRETTINGARTEIKNINGUM. HED VEGGLJÓSA SE 160 sm. PIPUR SEU 50 OG VIR 3 x 15 mm². L ER LOFTNET. HED TENGLA 20 sm. F ER SIMI. HED TENGLA 20 sm. R ER RAKVELATENGILL. HED 105 sm. D ER DYRASIMI. HED TENGLA 140 sm. NEMA ANNARS SE GETID A UPPDRETTI. ALLAR LAGNIR SKULU VERA SAMKVEMT REGNUM RAFMAGNSEFTIRLITS RÍKISINS. I BADHERBERGI SKAL TENGA SAMAN MED 6 mm² EIRYIR. BADKAR. VATNSLAGNIR. YFIRFALLSPIPUR. NIDURFÖLL OG FL. OG JAGAN I JARÐSAMBANDSSKINNUNU I TÖFLU SAMKVEMT REGLUGERÐ R ER PARAGR. 338.

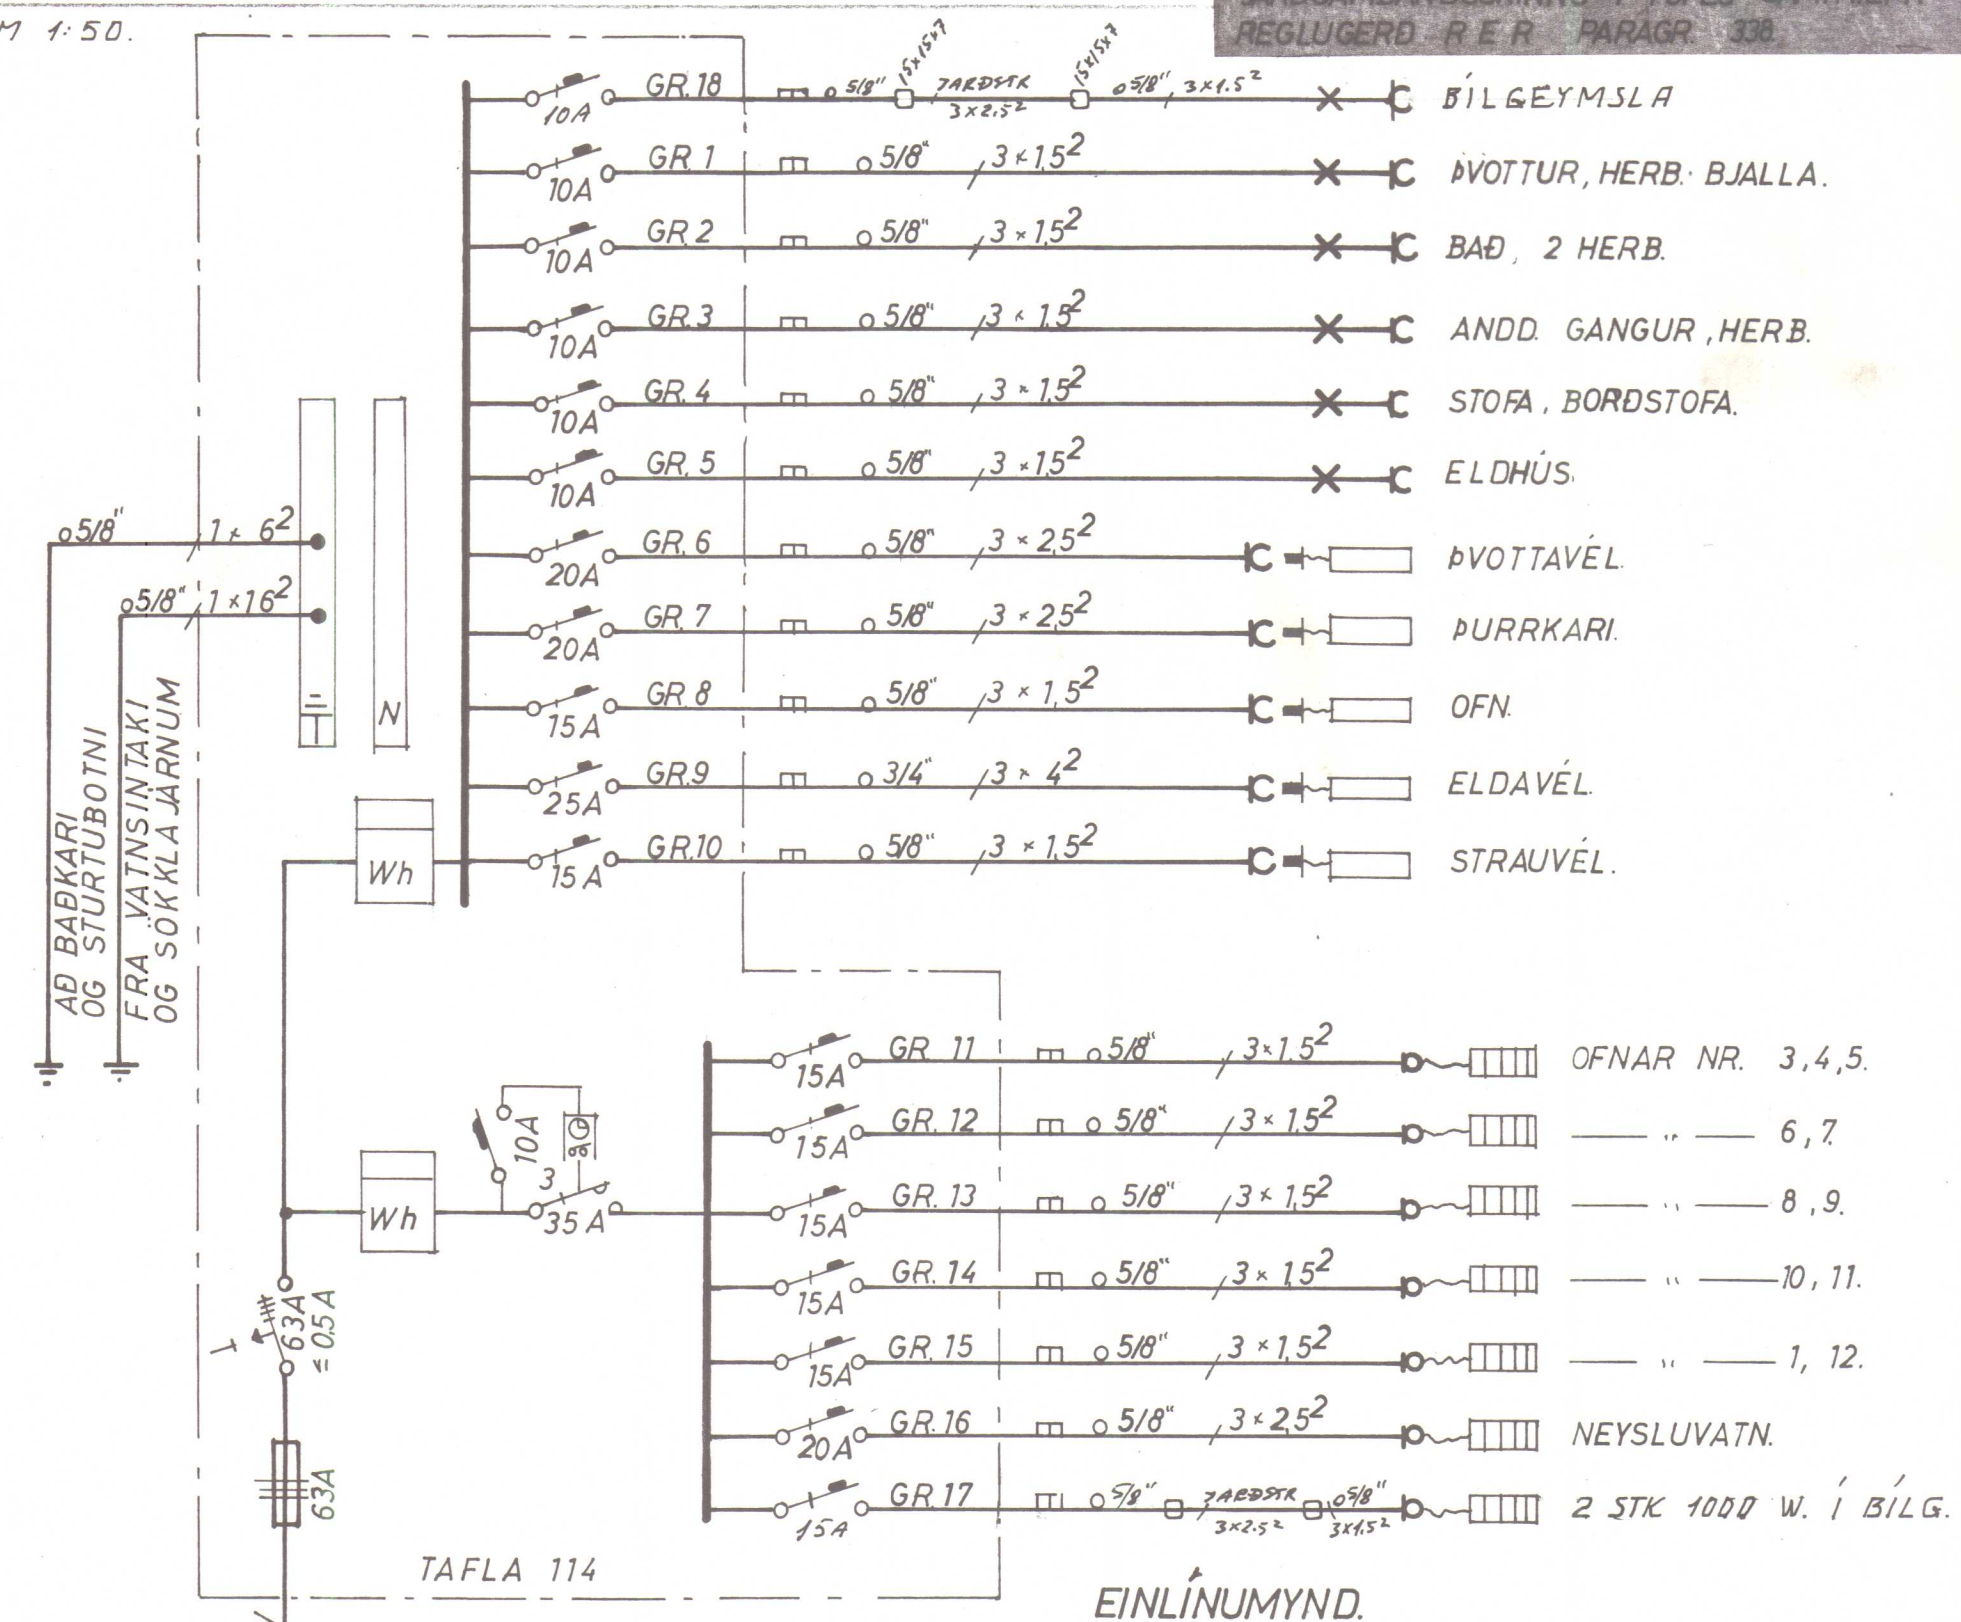

EINLÍNUMYND.

NOTA SKAL MAL A TEIKNINGUM AF HÚSI HEGAR MELTER FYRIR LÉTTUM VEGGJUM. HAFT SKAL SAMRÁÐ VABANDI HEIMTAUG OG JARÐSKAUT VID RAFVEITU ÁÐUR EN VERKID ER HAFIG.

LJÓSTÆKNI

Teiknistofa Skúlagötu 63
Reykjavík, sími 14041
Magnús Sigurðsson
teknifræðingur ttfi

HÚS SVEINS GUÐMUNDSSONAR,
BÆJARHREPPI STRANDASÝSLU


RAFLÖGN
GRUNNMYND M 1:50
SNEIÐING M 1:50
EINLÍNUMYND
SKÝRINGAR.

VERK NR. HS. 297



GERÐ NR. V-80

BLAÐ 1 AF 2

Júní '76 MSig.

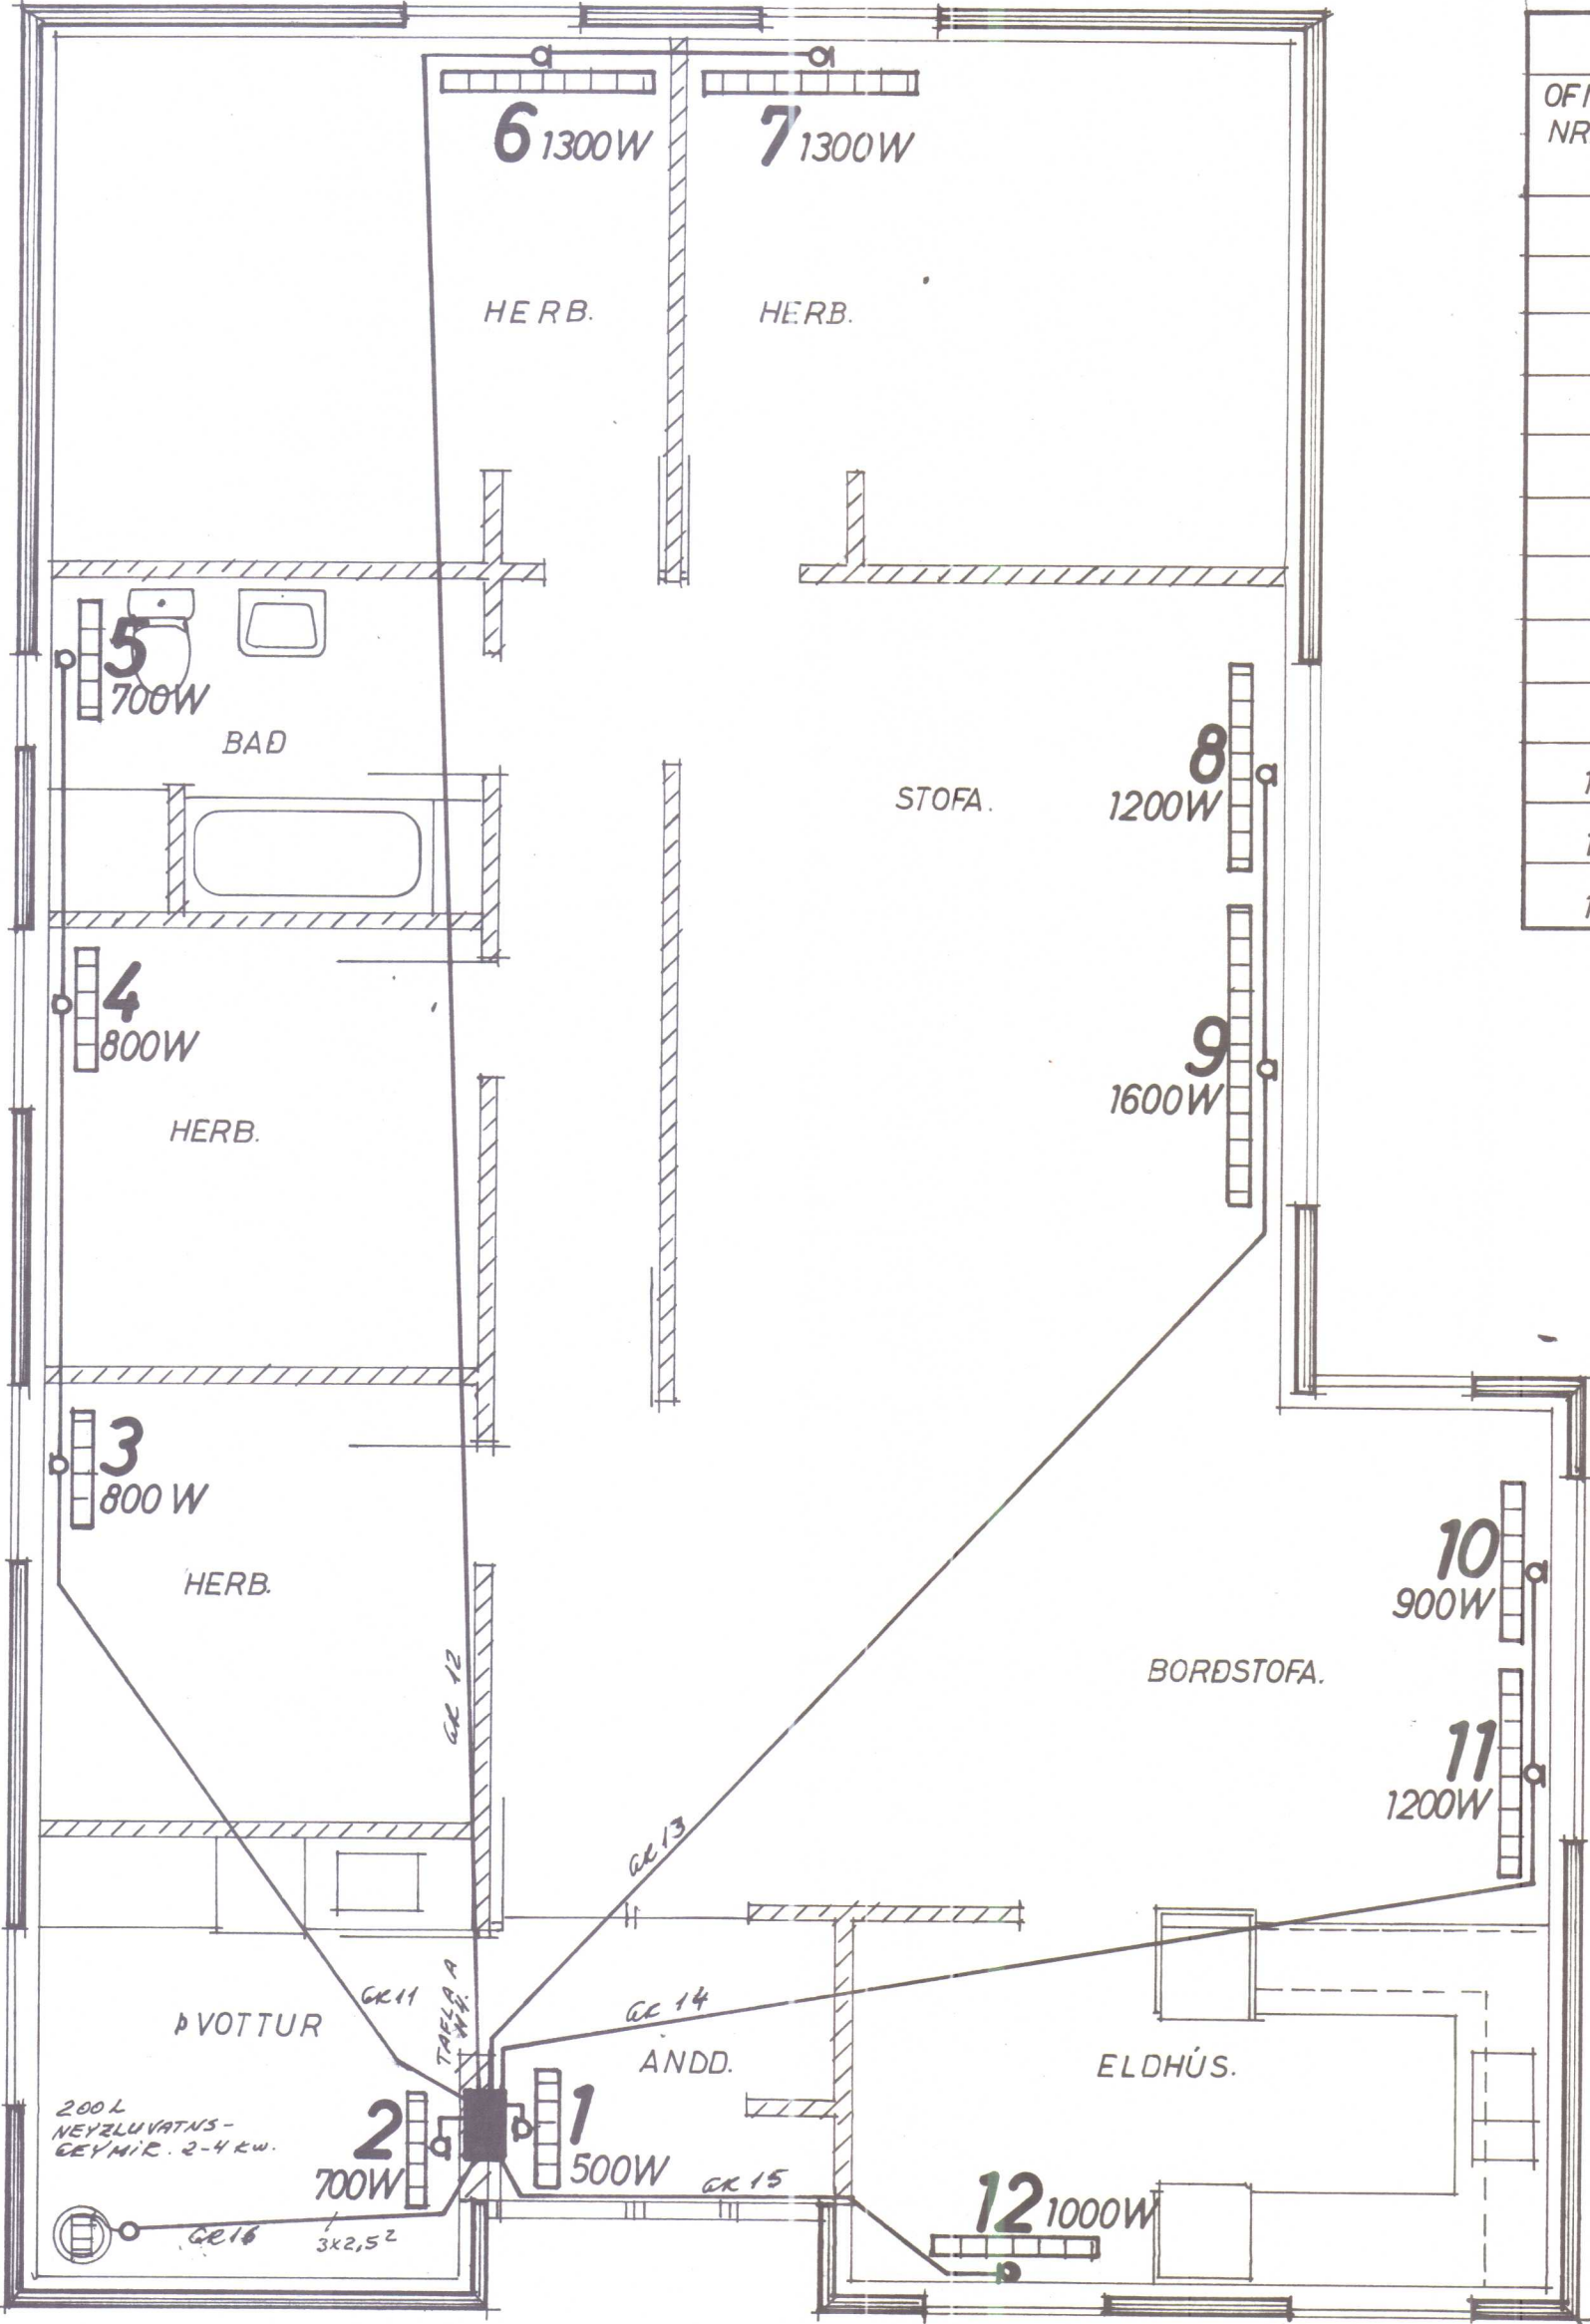

OFNASKRÁ.				
OFN NR.	STAÐSETNING	STÆRÐ wött	MESTA LENGÐ sm.	MESTA HÆÐ sm.
1	ANDD.	500	90	70
2	ÞVOTTUR	700	90	70
3	HERB.	800	110	70
4	—	800	110	70
5	BAD	700	100	70
6	HERB.	1300	140	70
7	—	1300	140	70
8	STOFA	1200	150	25
9	—	1600	220	25
10	BORDSTOFA	900	110	25
11	—	1200	140	25
12	ELDHÚS	1000	110	70

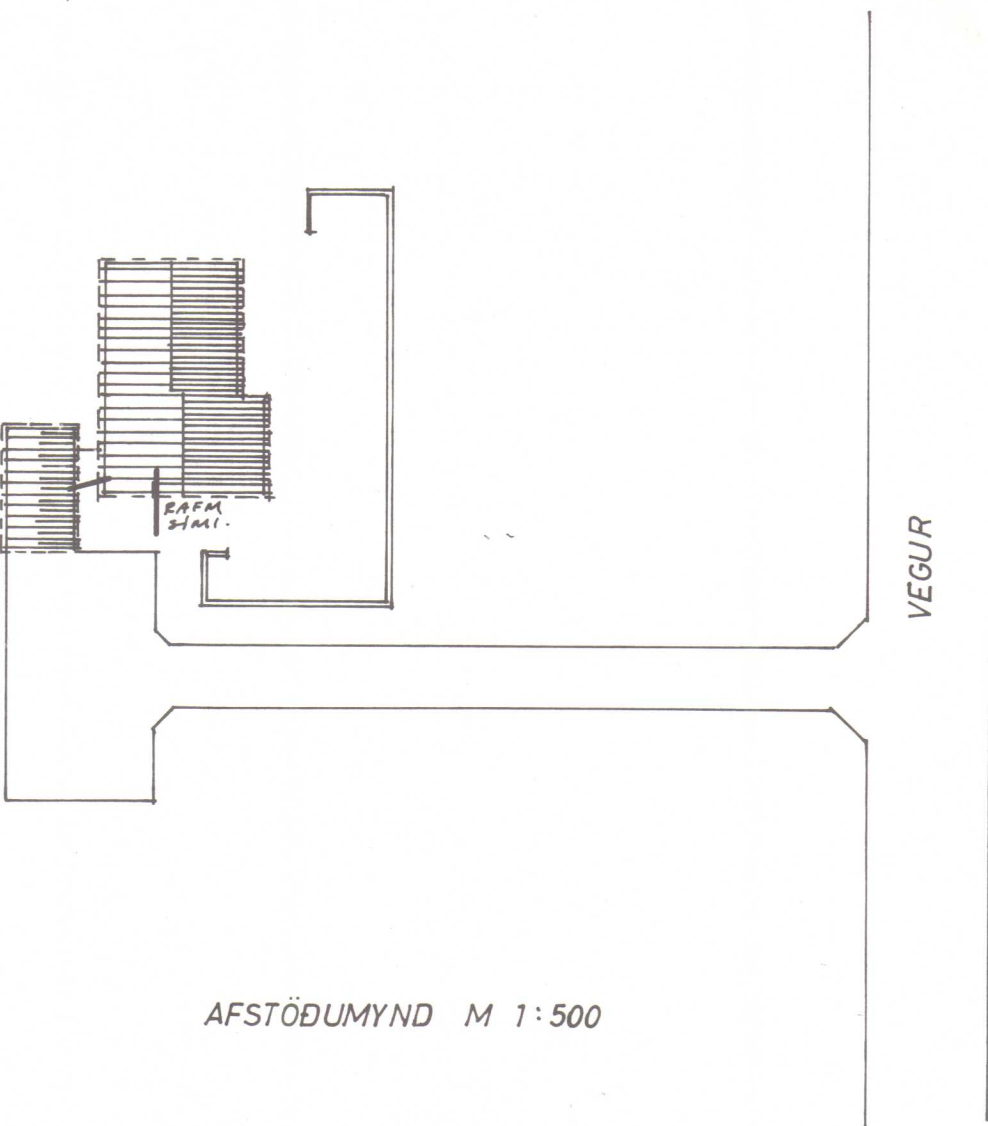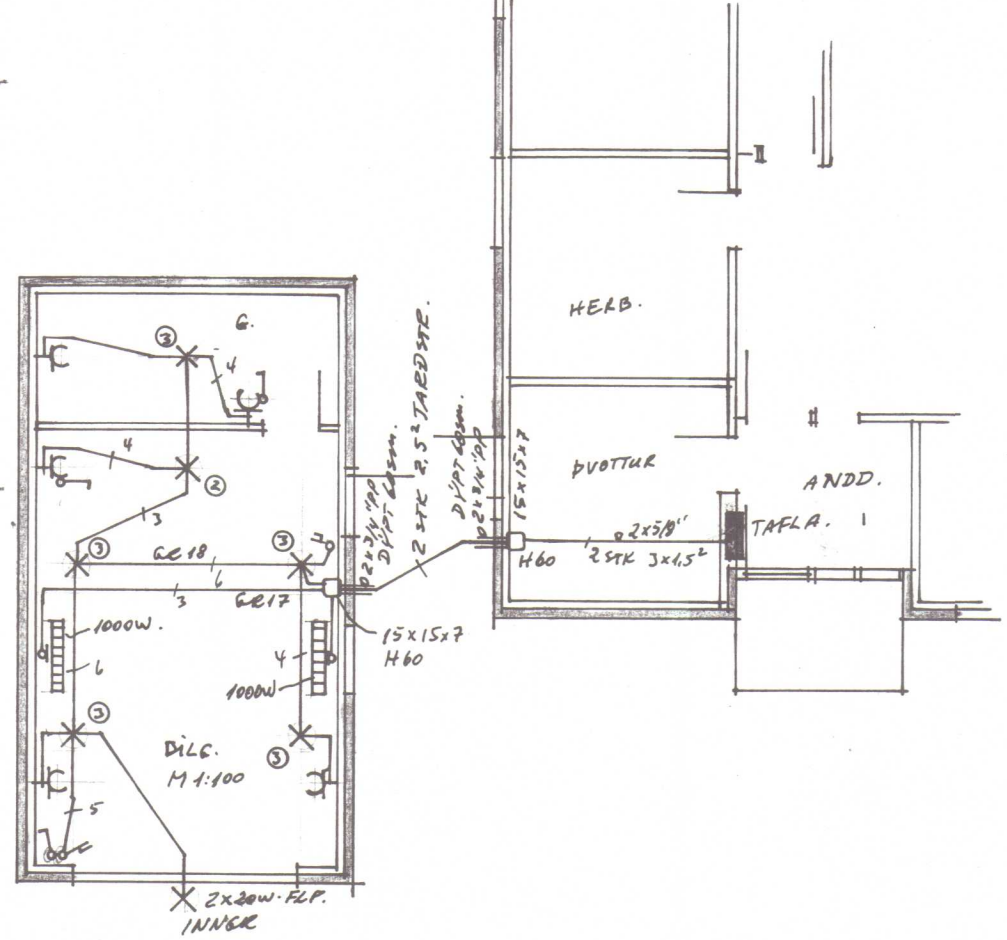

AFSTÖÐUMYND M 1:500