Teikning samp. Byggingarlýsingu
veitt í byggingarnefnd
Bæjarhrepps 28/7 1981
F.h. byggingarnefndar
Karl Hannesson

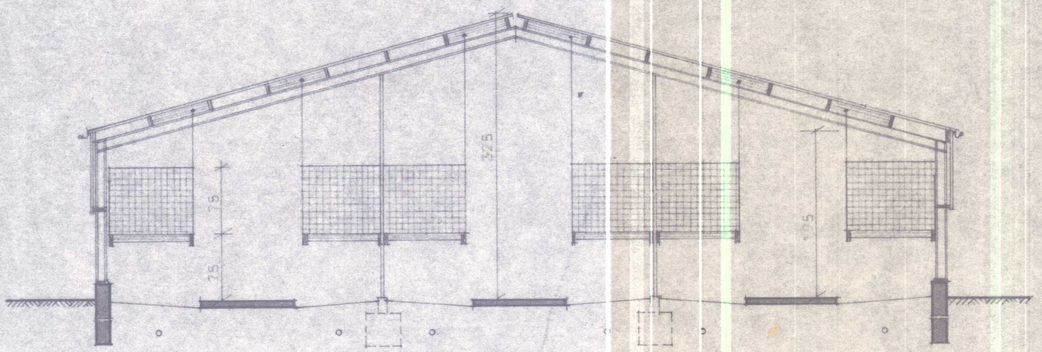

SNIÐ A-A M 1:50

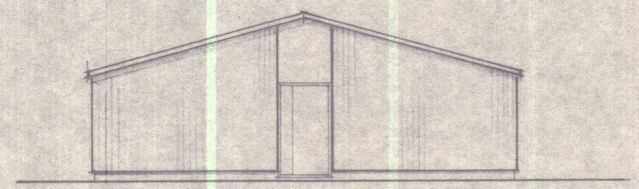

GAFL M 1:100

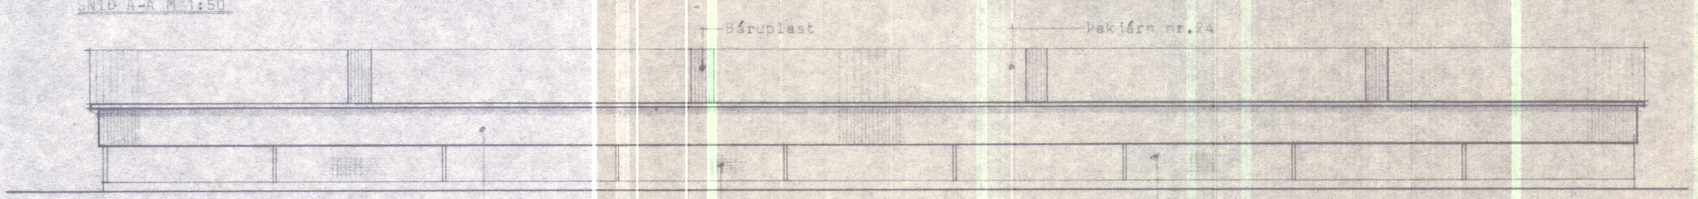

HLIÐ M 1:100

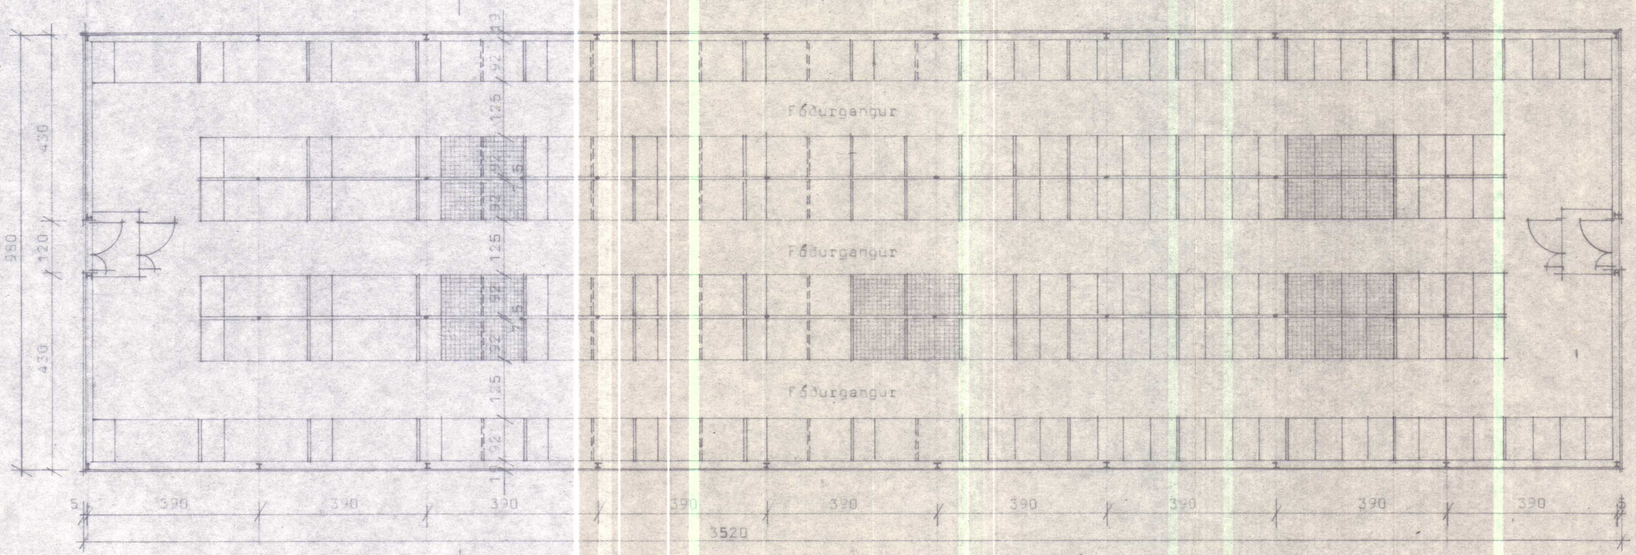

GRUNNMYND M 1:100

Óskipt búr fyrir læður
með hreiðurkassa
14 stk. 75x92x195

Tvískipt búr fyrir læður
með hreiðurkassa
26 stk. 75x92x195

Búr fyrir hvolpa
120 stk. 60x60x92

Búr fyrir högna
12 stk. 75x92x125

BL BYGGINGASTOFNUN LANDBÚNAÐARINS
LAUGAVEGI 120, REYKJAVÍK, SÍMI 25444

MARKHÖFÐI, BÆJARHREPPI, STRANDA.
REFAHÚS FYRIR 48 LÆÐUR
STÆRÐ 345,6 M²

SKANNAÐ

TEIKN. NR.	84-4092
BREYTT FRÁ	
MÆLIKVARÐI	1:50, 1:100
DAGSETNING	15-6-1981
TEIKNAÐ	Unnar