




Byggingaleggi er við
 Sævi Guðmundsson
 Fjarthorni að byggja samkvæmt
 uppgjöf þessum
 Fm BXB Haul Harnæsson
 10-6-1976

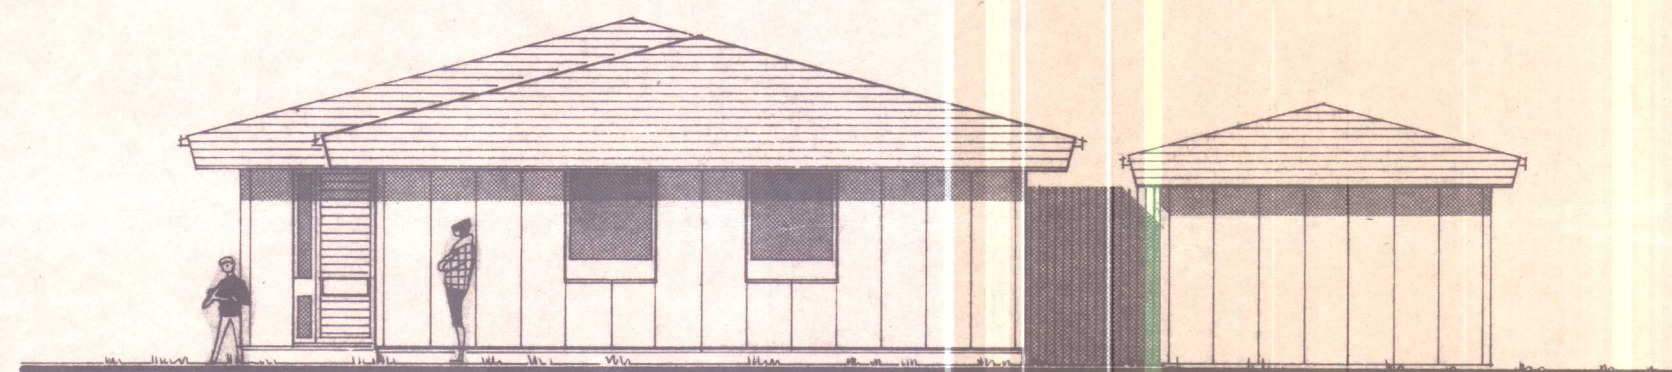


HLIÐ NORÐUR

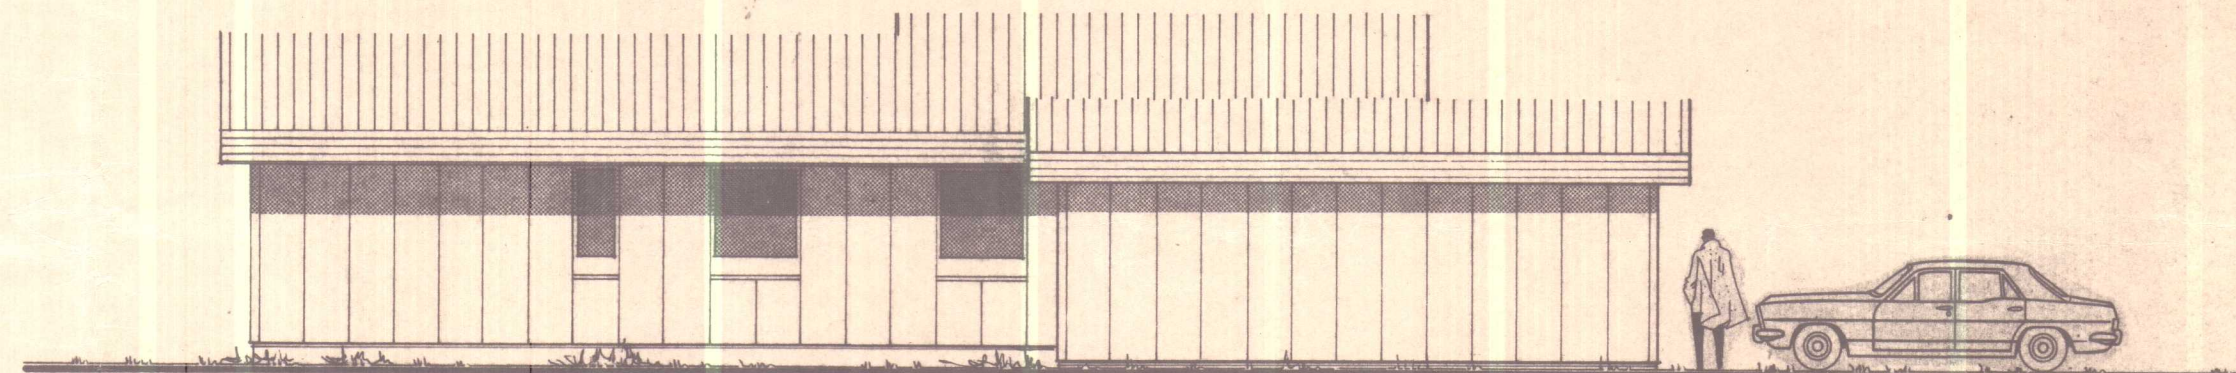

HLIÐ VESTUR

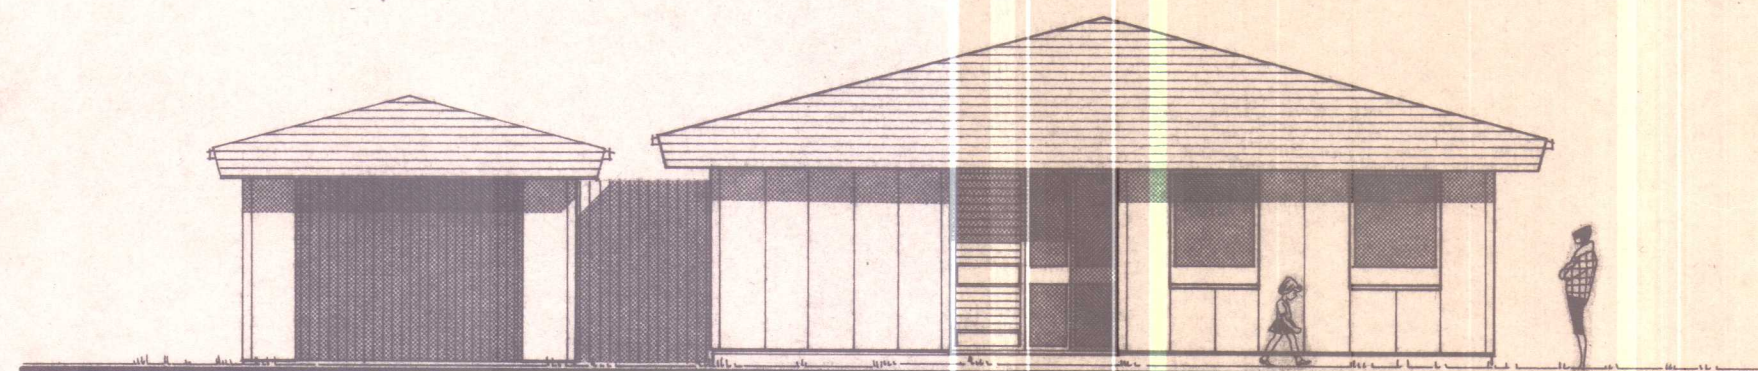


HLIÐ SUÐUR

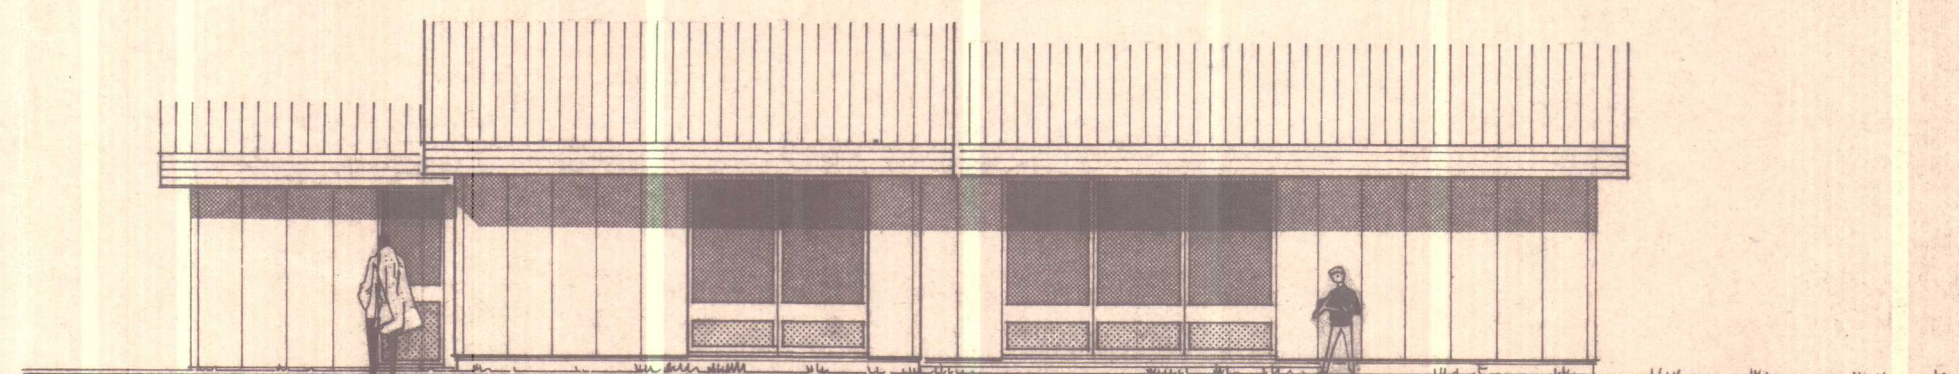


HLIÐ AUSTUR

STAÐFERT 10. 5. '76 S.S.

	RVÍK 1 JAN. '75	HÚSA SMÍÐJAN HF. SUBAVOGI 3-5 SIMI 86322	GERÐ NR. V-80
	REIKN. S.S.		VERK NR. 297
	TEIKN. S.S.		TEIKN NR. 2
	YFIRF.		
	MÆLIKV.	HÚS SVEINS GUÐMUNDSSONAR BÆJARHREPPIS, STRANDASÝSLU	
	1:100	ÚTLITSMYNDIR	

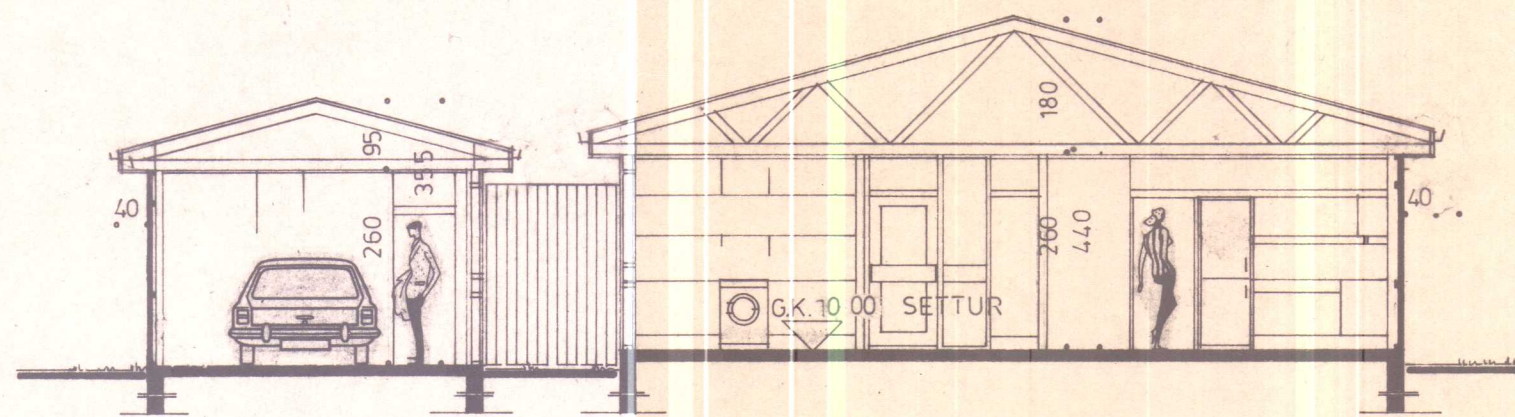

SNID AA

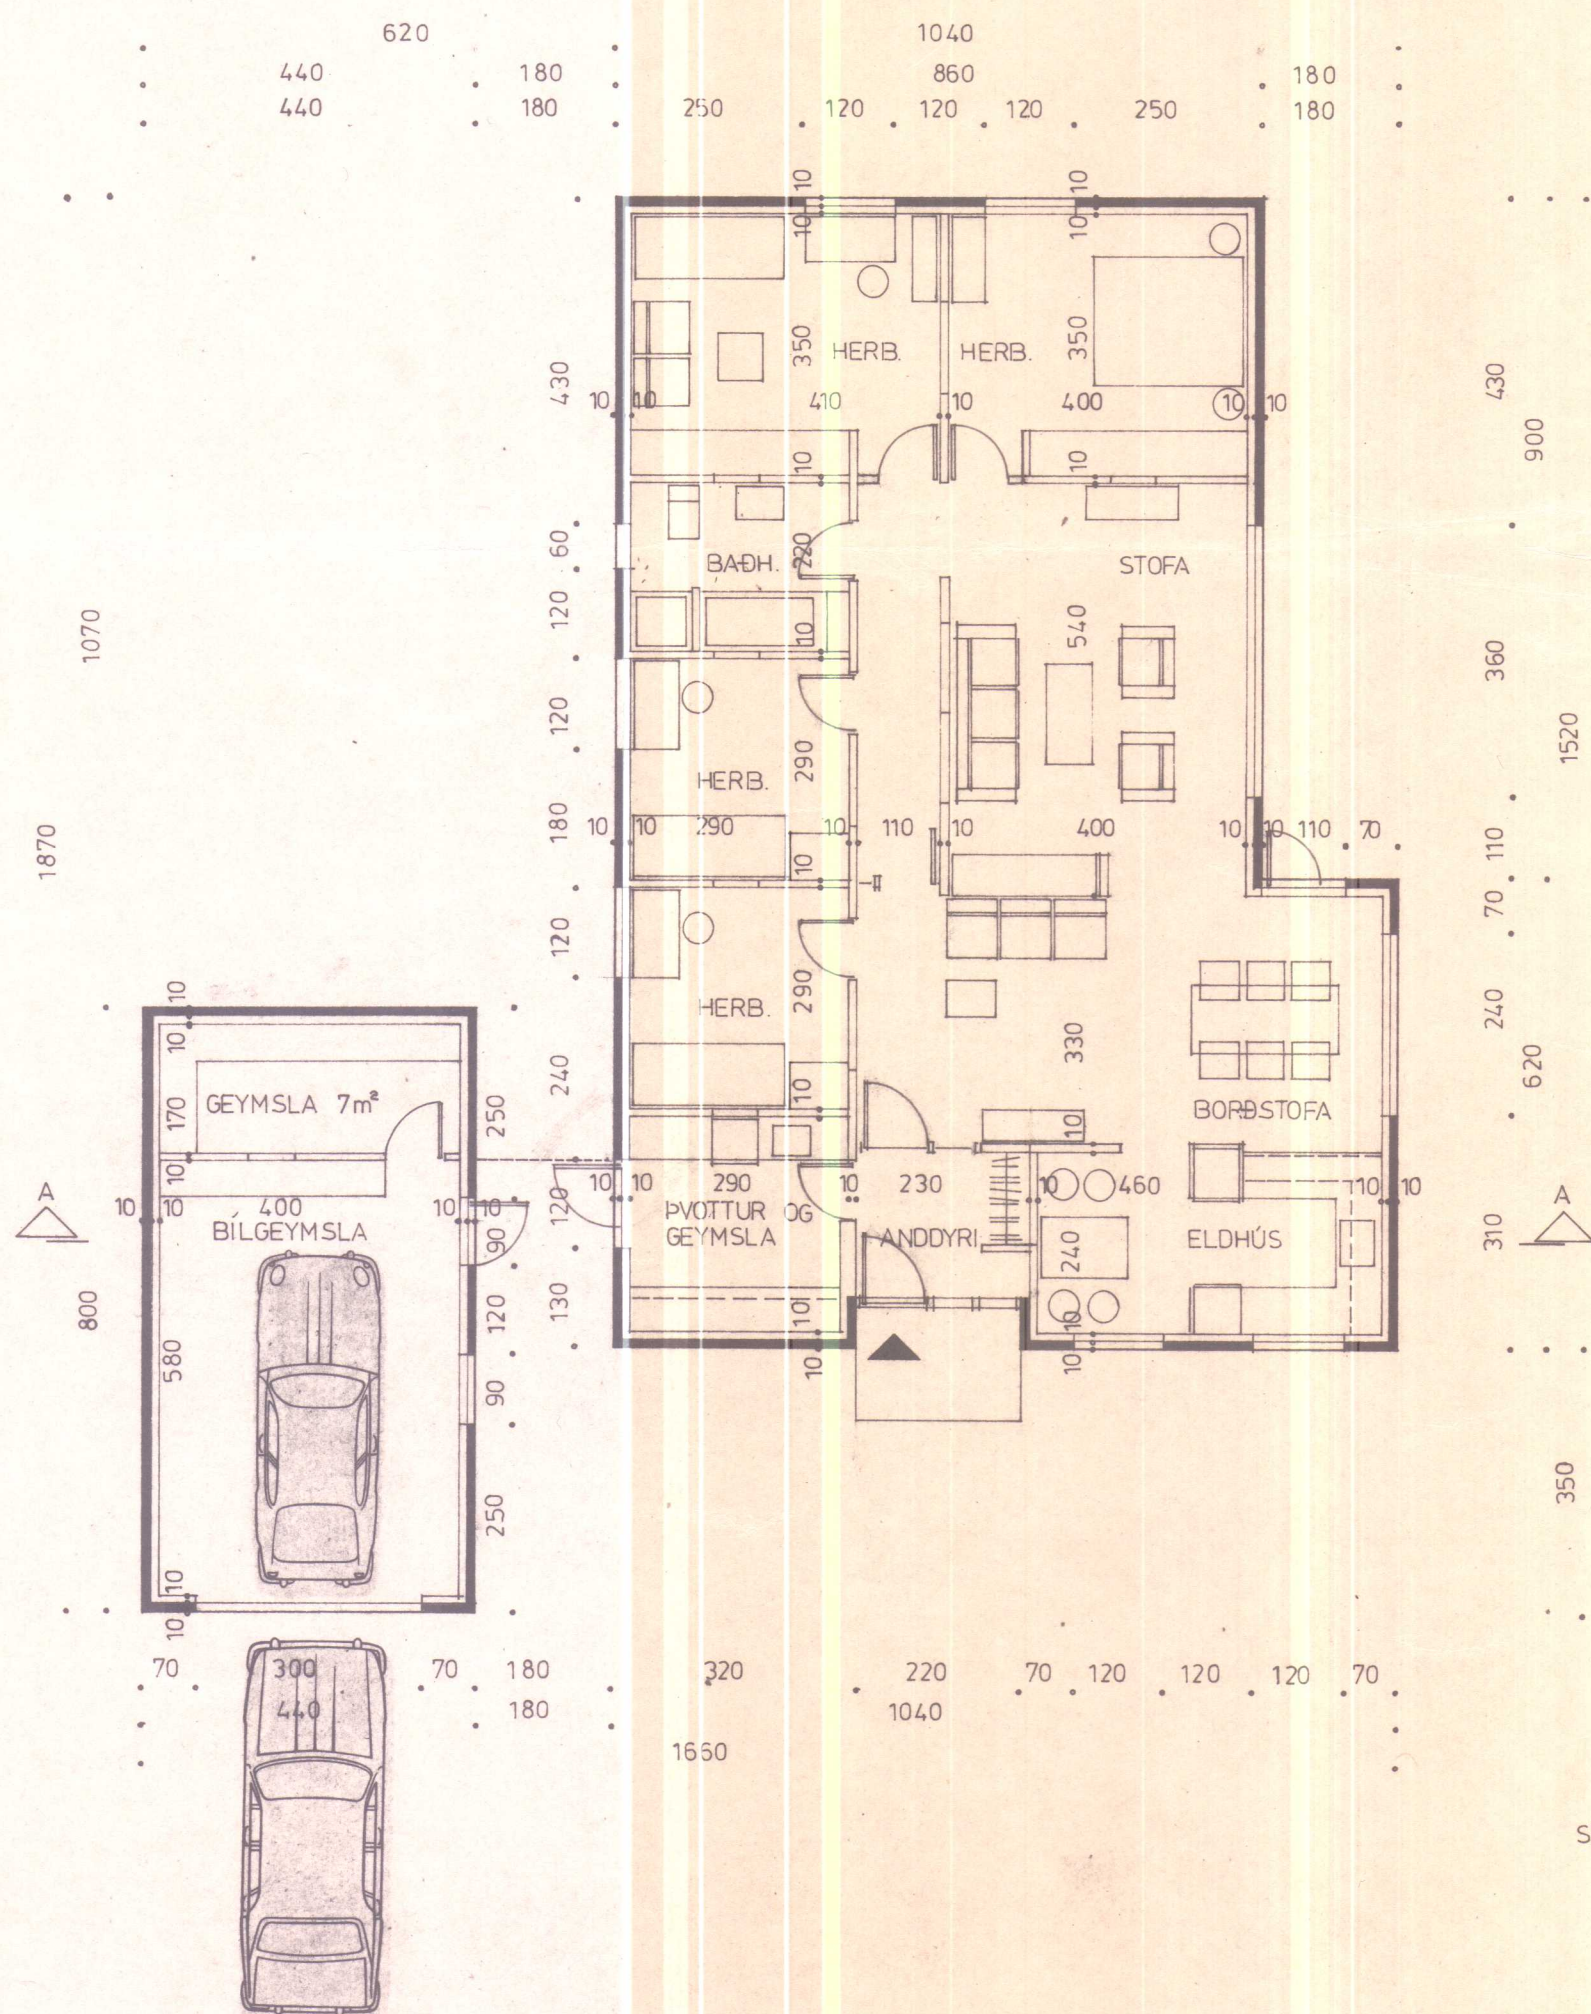

STÆRÐIR: HÚS BRÚTTÓ 140m² — NETTÓ 125m²
 BÍLGEYMSLA 35m²
 SAMTALS 175m²

STAÐFERT 10. 5. 76 S.S.

	RVÍK 1. JAN. 75	HÚSASMIÐJAN HF. SÚÐARVOGI 3-5	GERÐ NR. V-80
	REIKN. TEIKN. YFIRF. S.S.	HÚS SVEJNS GUÐMUNDSSONAR BÆJARHREPPÍ, STRANDASÝSLU	VERK NR. 297
	MÆLIKV. 1:100 1:500	GRUNNMYND SNID OG AFSTÖÐUMYND.	TEIKN NR. 1