



SNID A-A
GERÐ I
M. 1:20

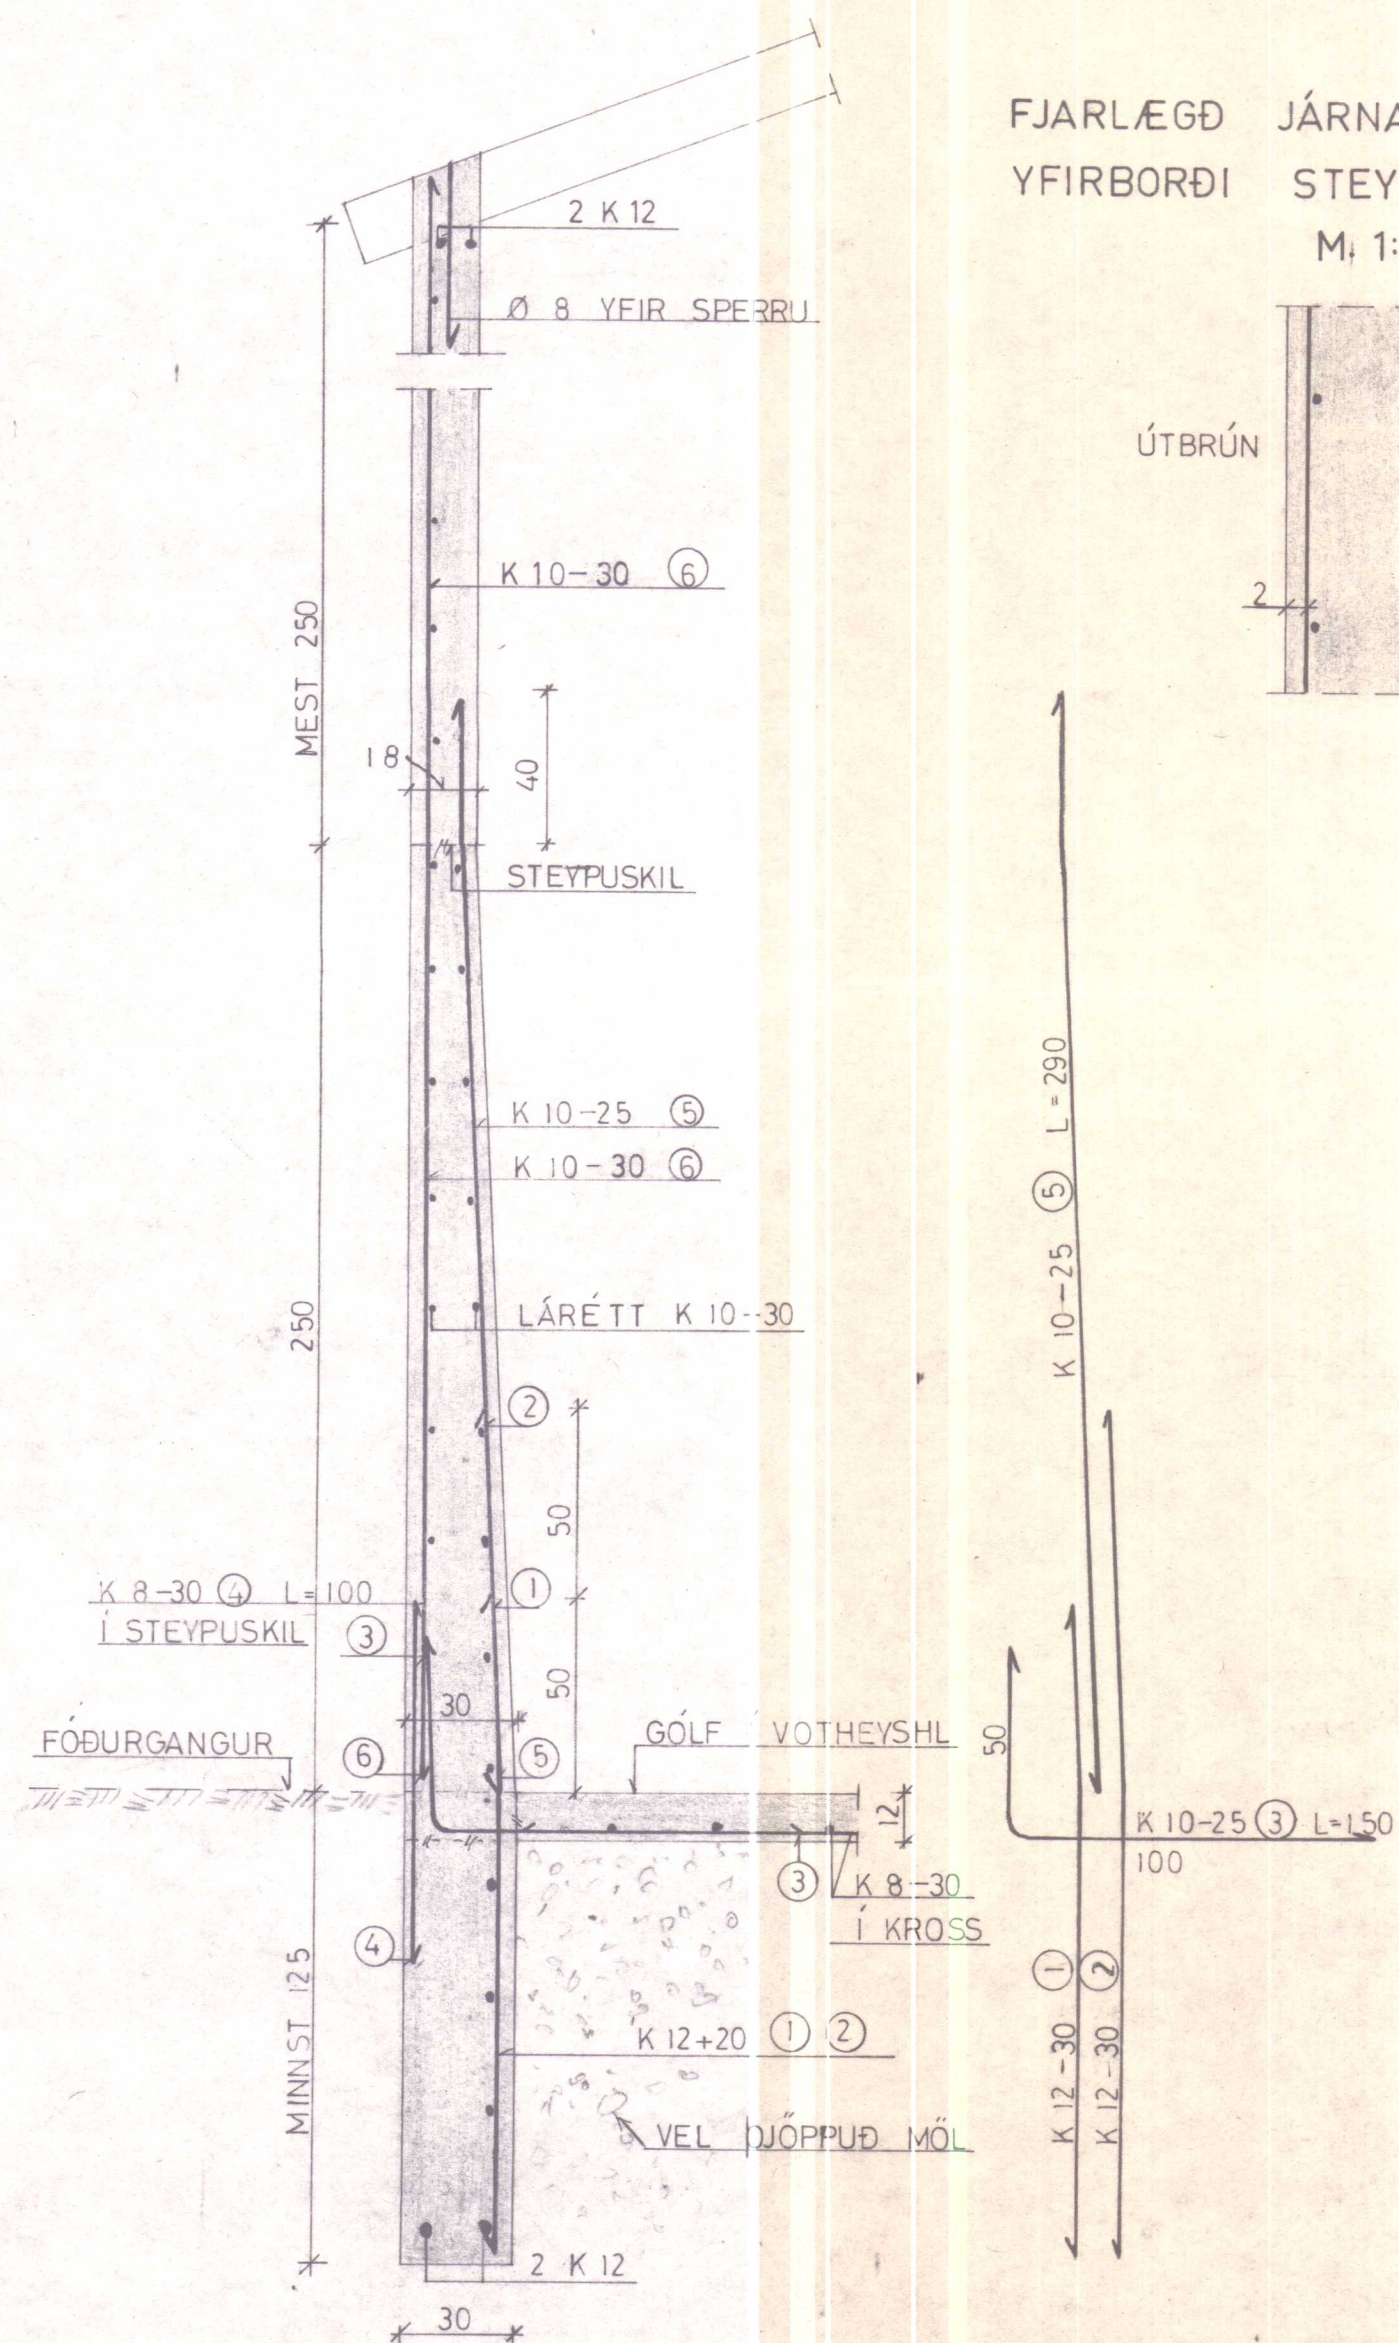


SNID Í ÚTVEGGI Í VOTHEYSGRYFJU

FJARLÆGD JÁRNA FRÁ
YFIRBORDI STEYPU
M. 1:10

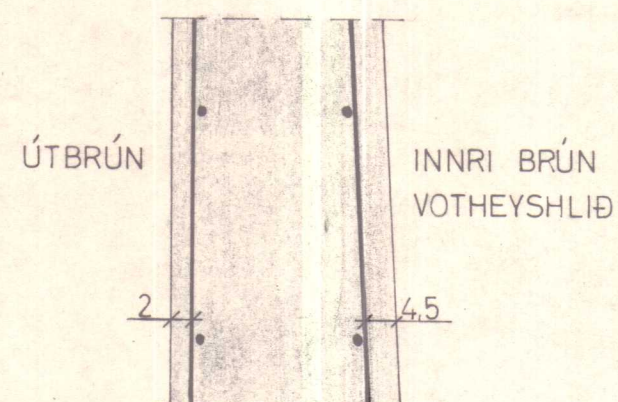

SNID A-A
GERÐ II
M. 1:20

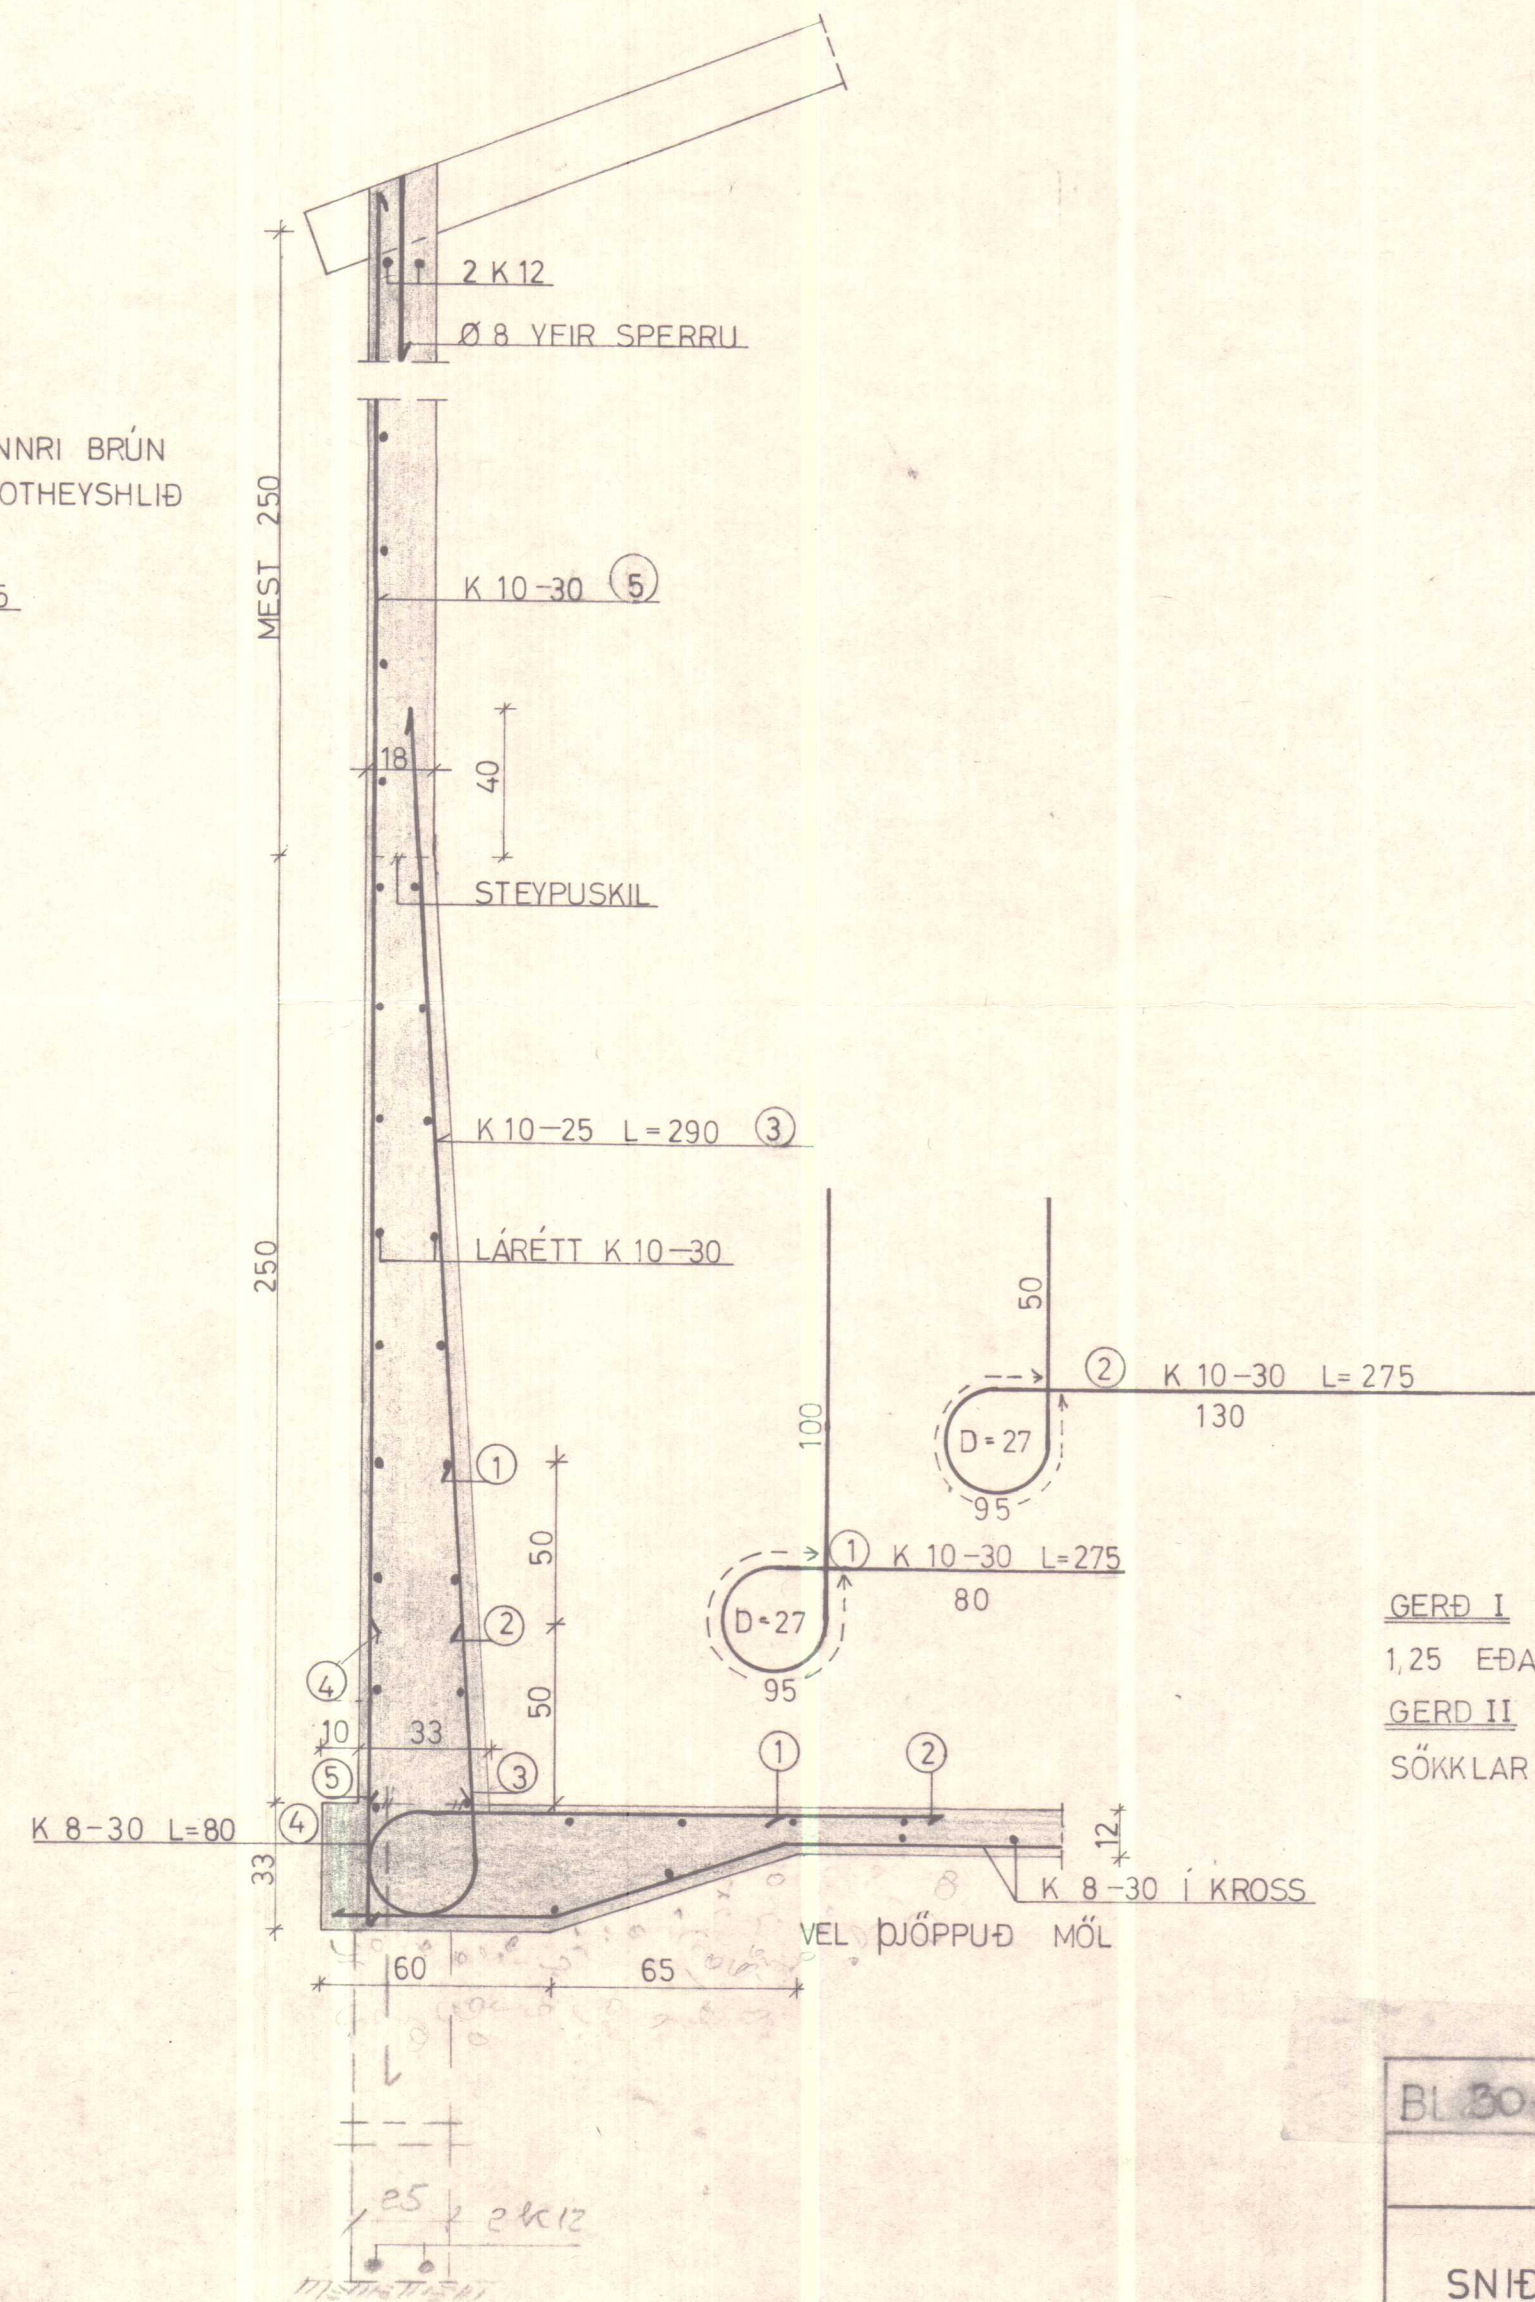


GERÐ I MÁ NOTAST ÞEGAR STEYFA ÞARF SÖKKLA
1,25 EÐA MEIR UNDIR HLÖÐUGÓLF.
GERÐ II SKAL NOTA ÞEGAR LITLIR EÐA ENGIR
SÖKKLAR ERU UNDIR VEGGJUM

*Jón og Sigurður
prelun*


BL 30-294H Melar Bæjarhóla-Strand			
LANDNÁM RÍKISINS			
SNID Í VOTHEYSGR.	Mælikv.	Reikn.	
	1:20	Teikn.	
		Samb.	
Reykjavík, 1. Jul. 1977	Verkefni nr.		
<i>Sig. Sigvaldsson</i>	2		
	Breytingar		

4000 3600


1 grunnm. sjá bl. 1
M=1:20

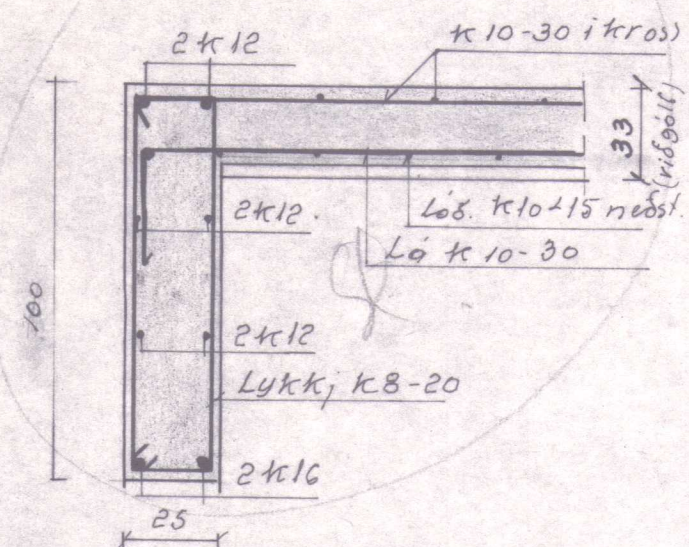


2 grunnm. sjá bl. 1
M=1:20

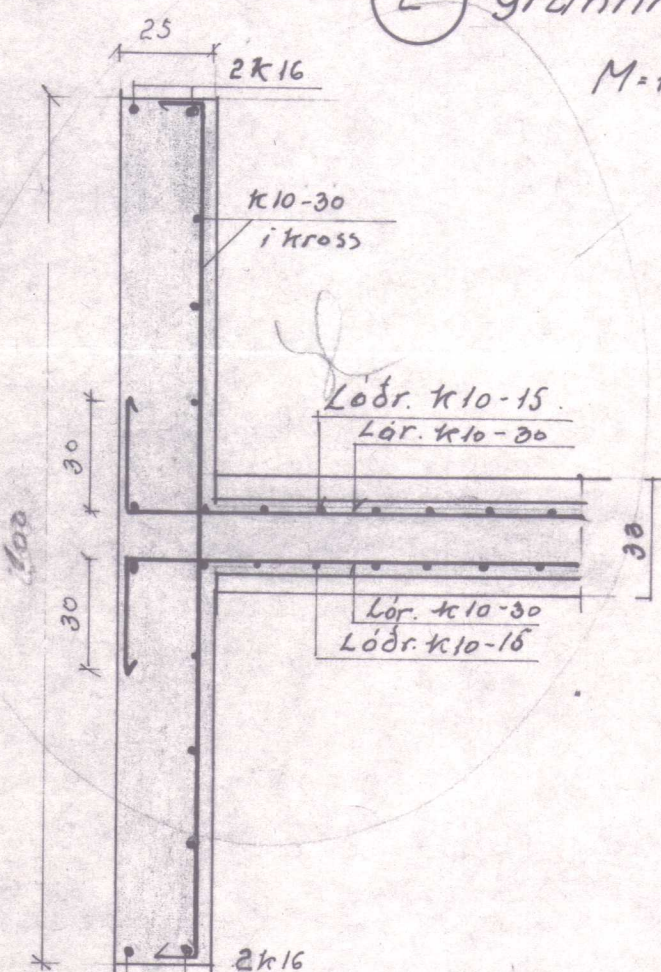


3 grunnm. sjá bl. 1
M=1:20

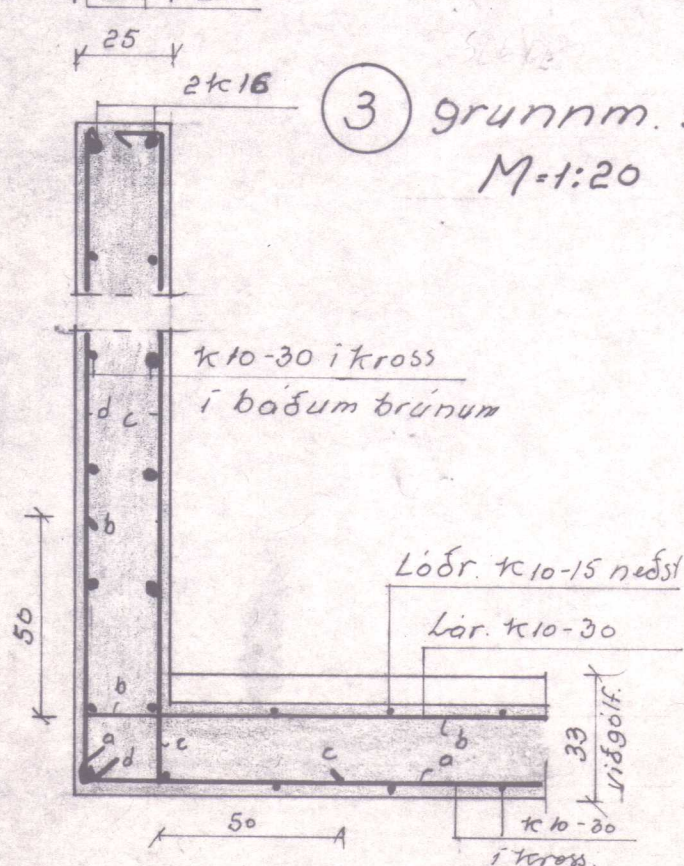

Snið i bita yfir hlöðud. B,
Snið B-B sjá bl. 1
M=1:20

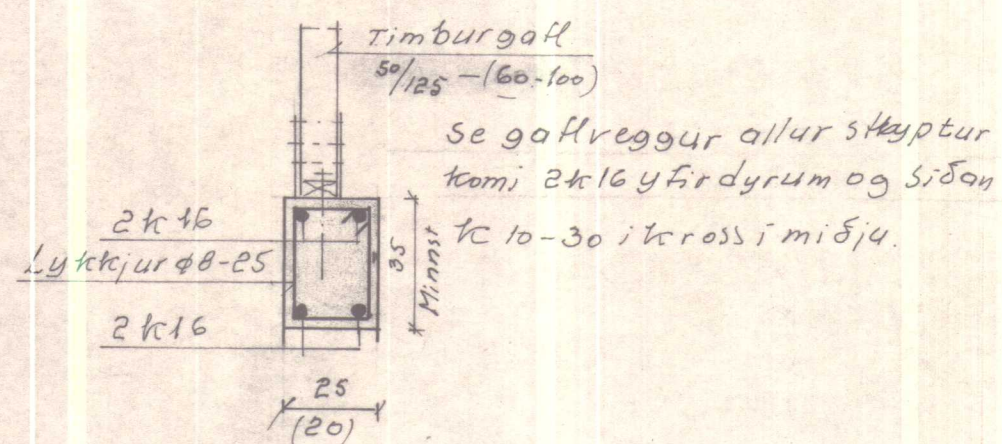

Snið B-B i dyr
M=1:20

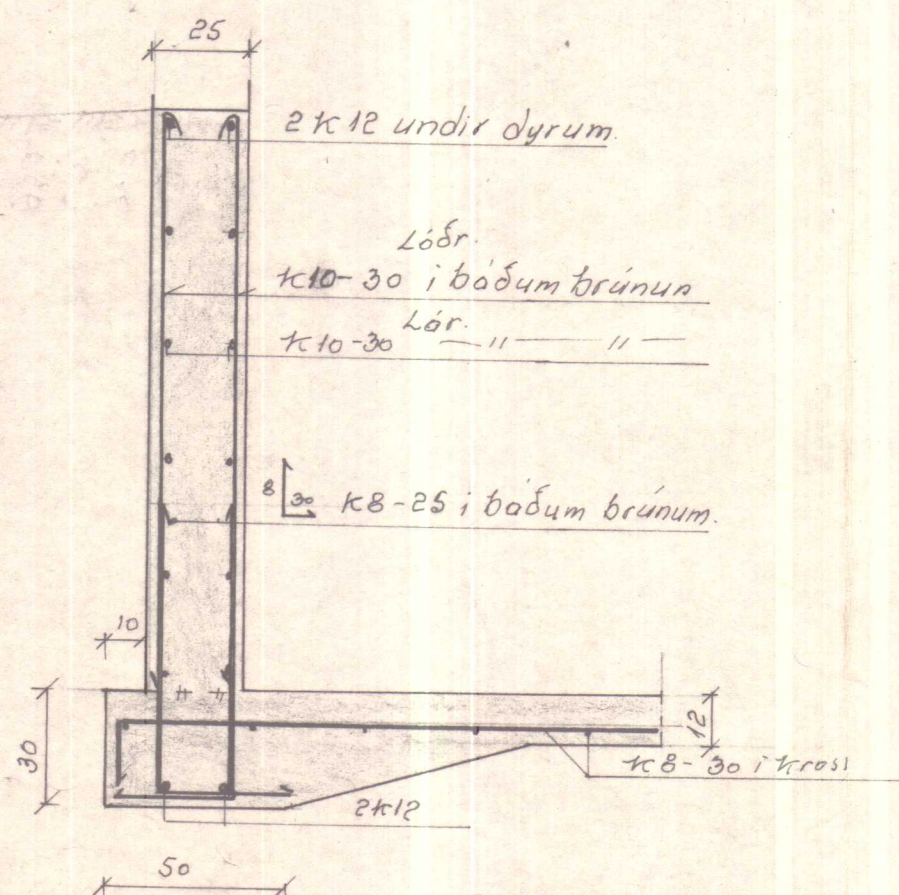


Jón og Sigurður
Mélum

BL 30-22944BR Melar, Bæjarh. Strand			
Landnám ríkisins			
Vot heys hláðo Ýmis snið.		Mælikv. 1:20	Reikn. Teikn. Samb.
Reykjavík, 1977		Verkefni nr.	
Sig. Sigvaldsson		3	
		Breytingar	


DYRAOP Á HLIDARVEGG 2 K 16
 LÓÐRÉTT OG LÁRÉTT SEM
 NÁI 60 CM ÚT FYRIR OP.
 SEM AUKAJÁRN BEGGJA MEGIN
 DYRA KOMI ÞAU JÁRN SEM
 LENDA ÆTTU Í DYRUM. JÁRNUM
 MÁ DREYFA Á 100 CM BEGGJA
 MEGIN DYRA

sjá bítu B, á bl. 3.

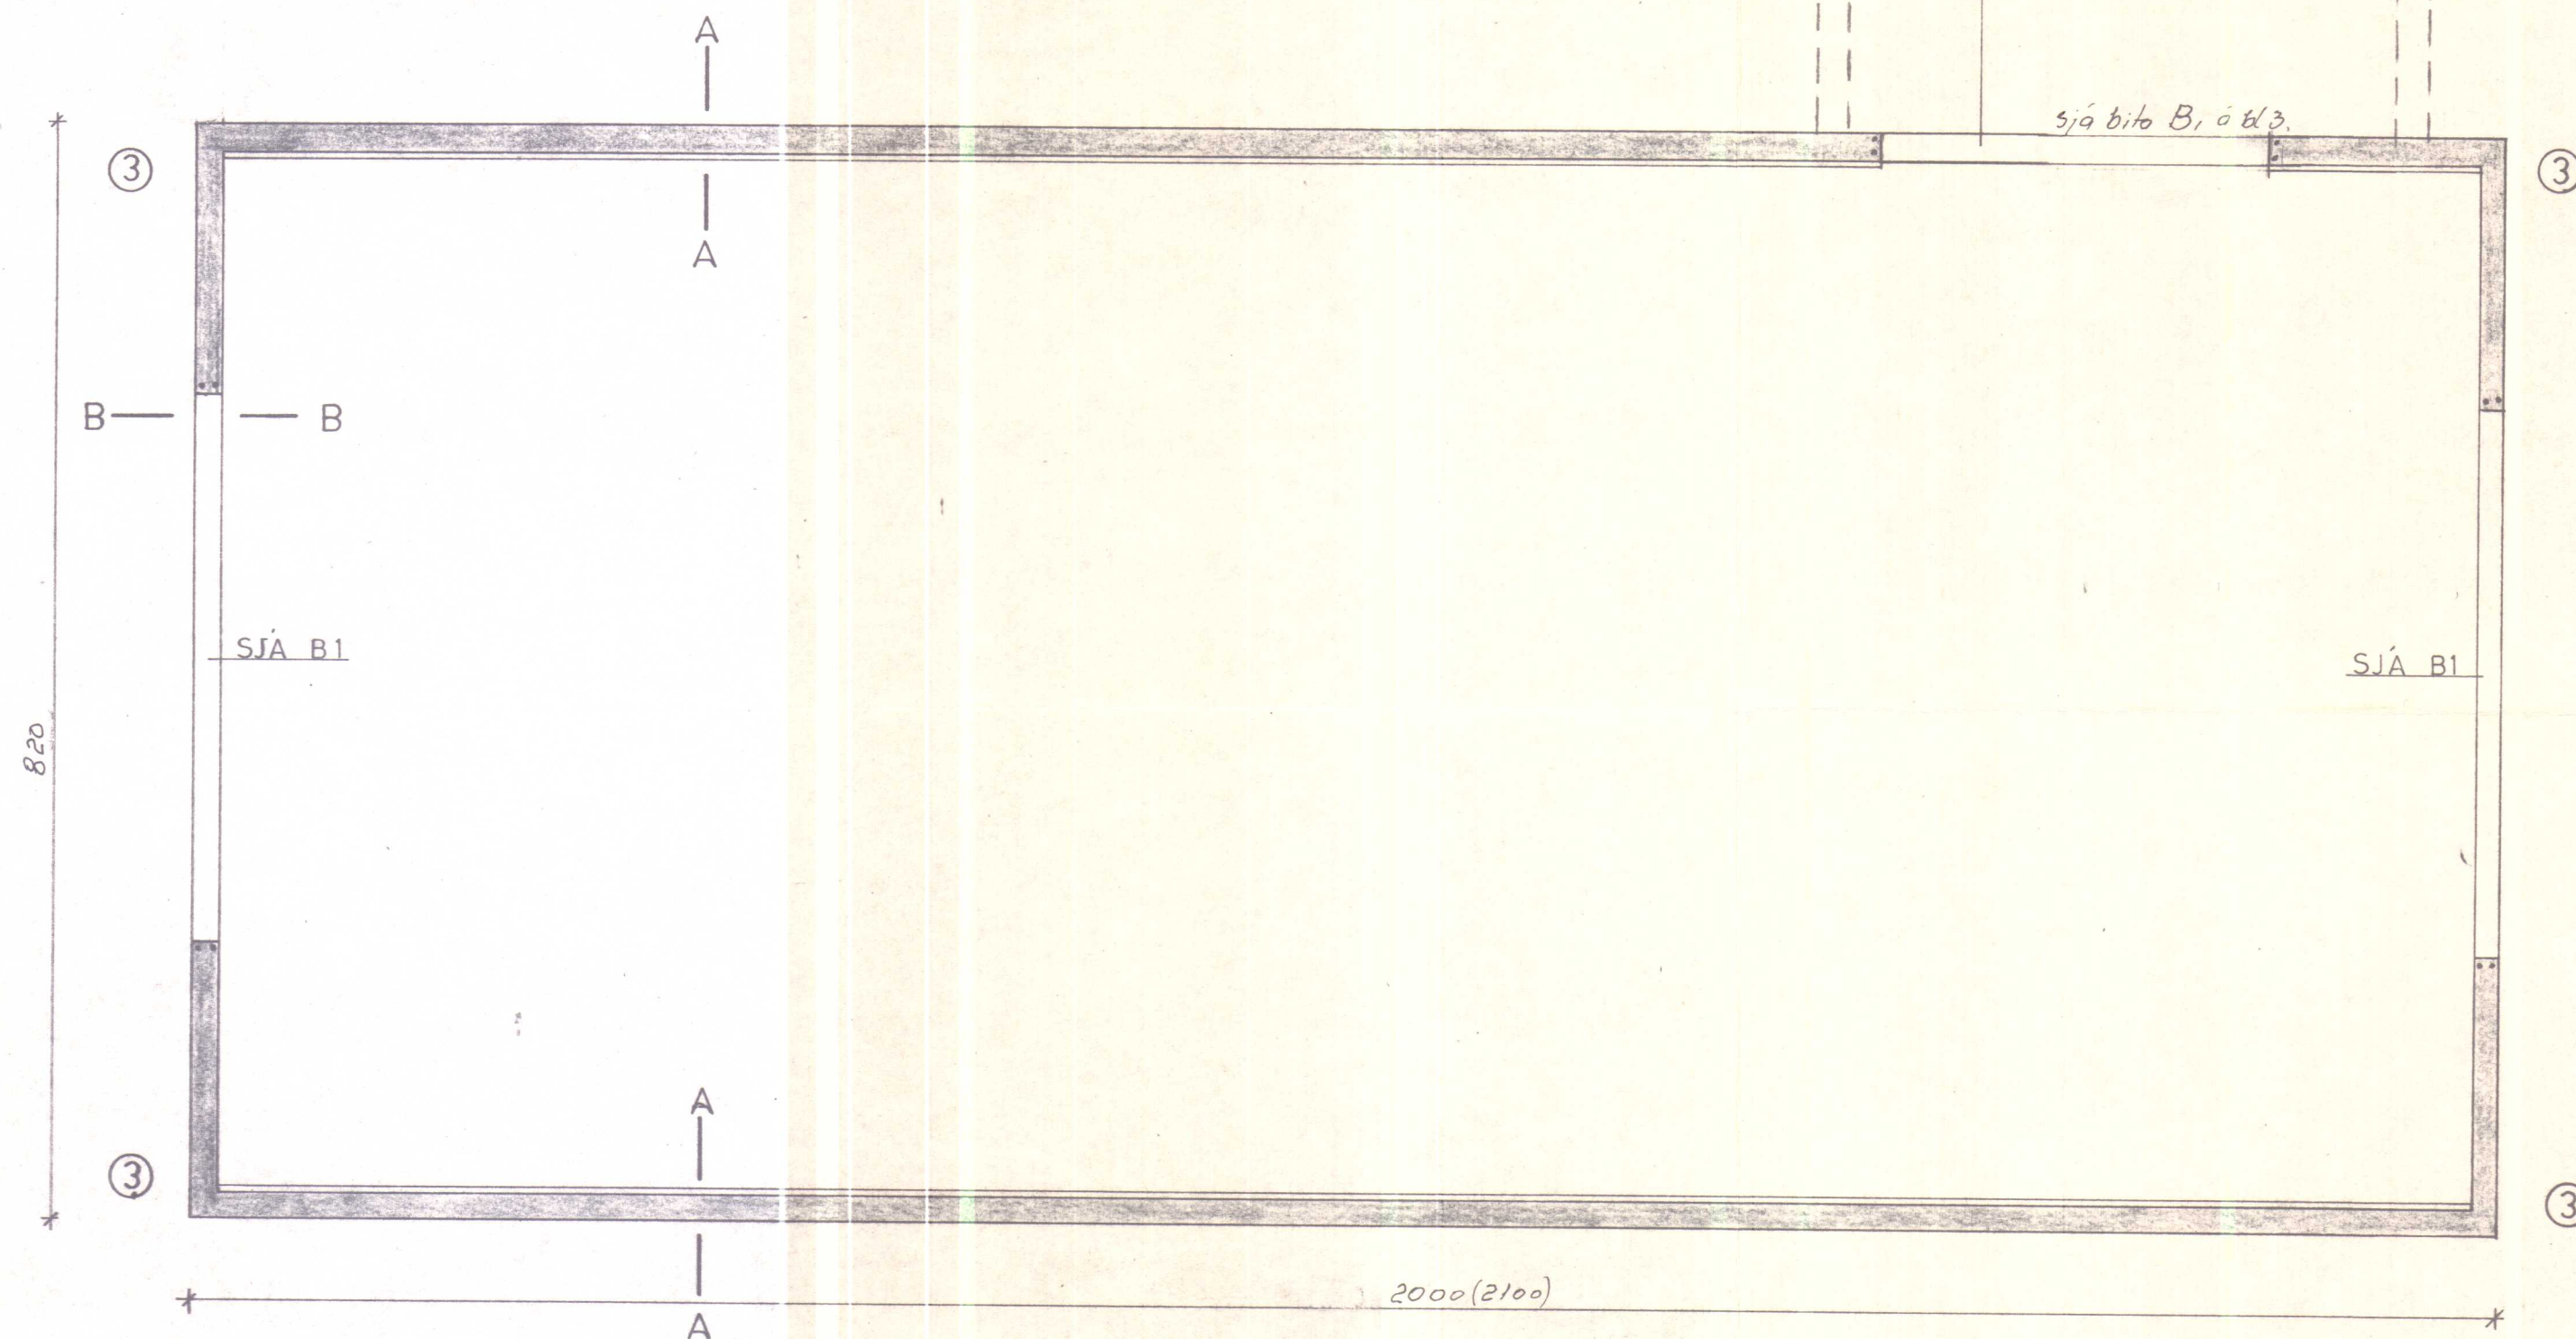

SNID A-A BL. 2.
 SNID B-B BL. 3.
 B1 ③ ③ BL. 3.

*Jón og Sigurður
 Melum*

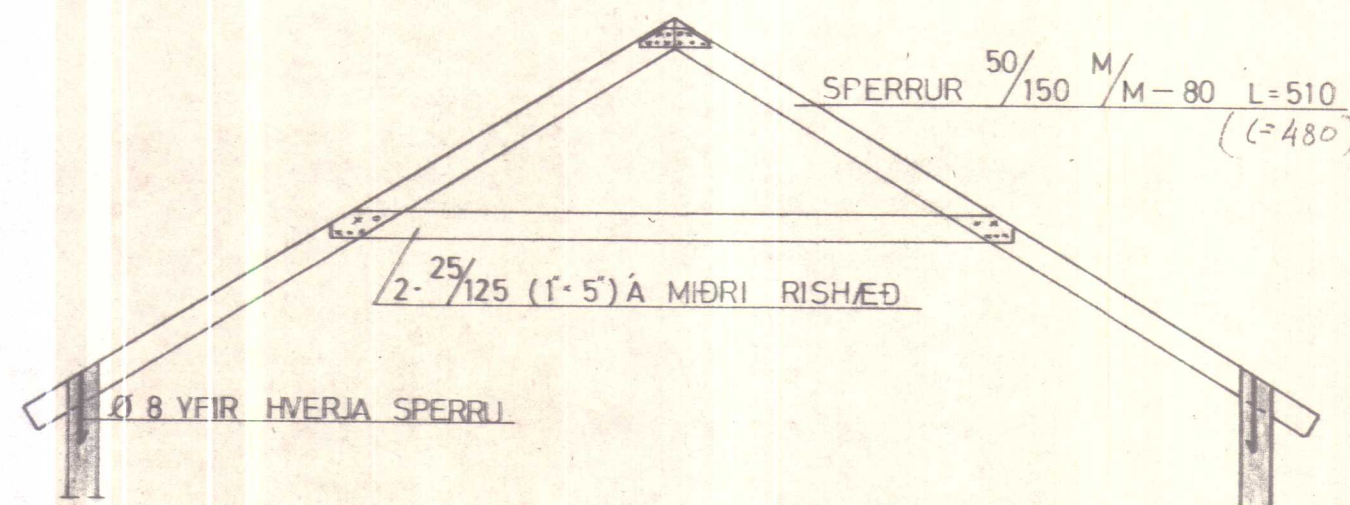

BL30-2944 Melar, Bæjarhrt, Strand.

LANDNÁM RÍKISINS

VOTHEYSHLAÐA ÞAK
 GRUNNMYND

Mælikv.	Reikn.
1:50	Teikn.
	Samb.

Reykjavík, júlí 1977

Sig. Sigurðsson

Verkefni nr.

1

Breytingar