
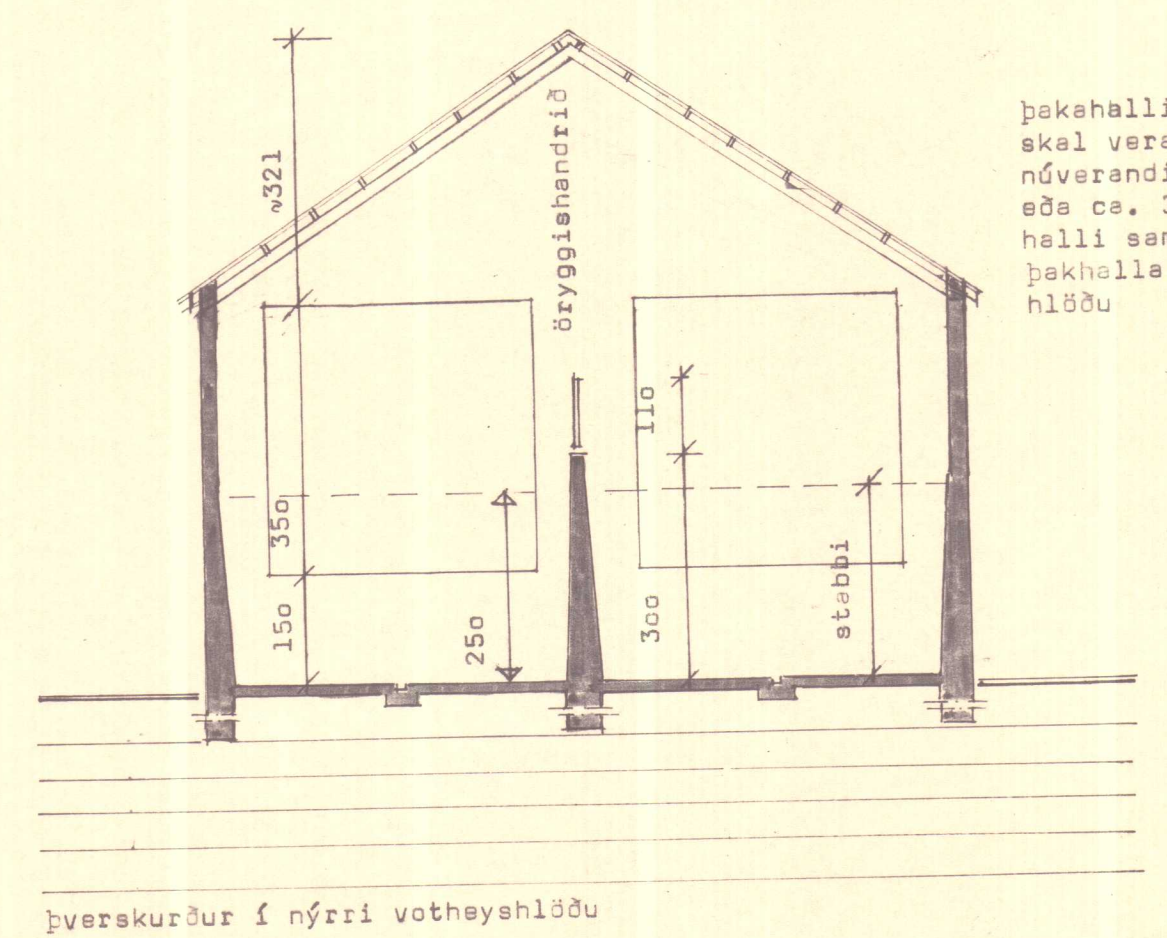
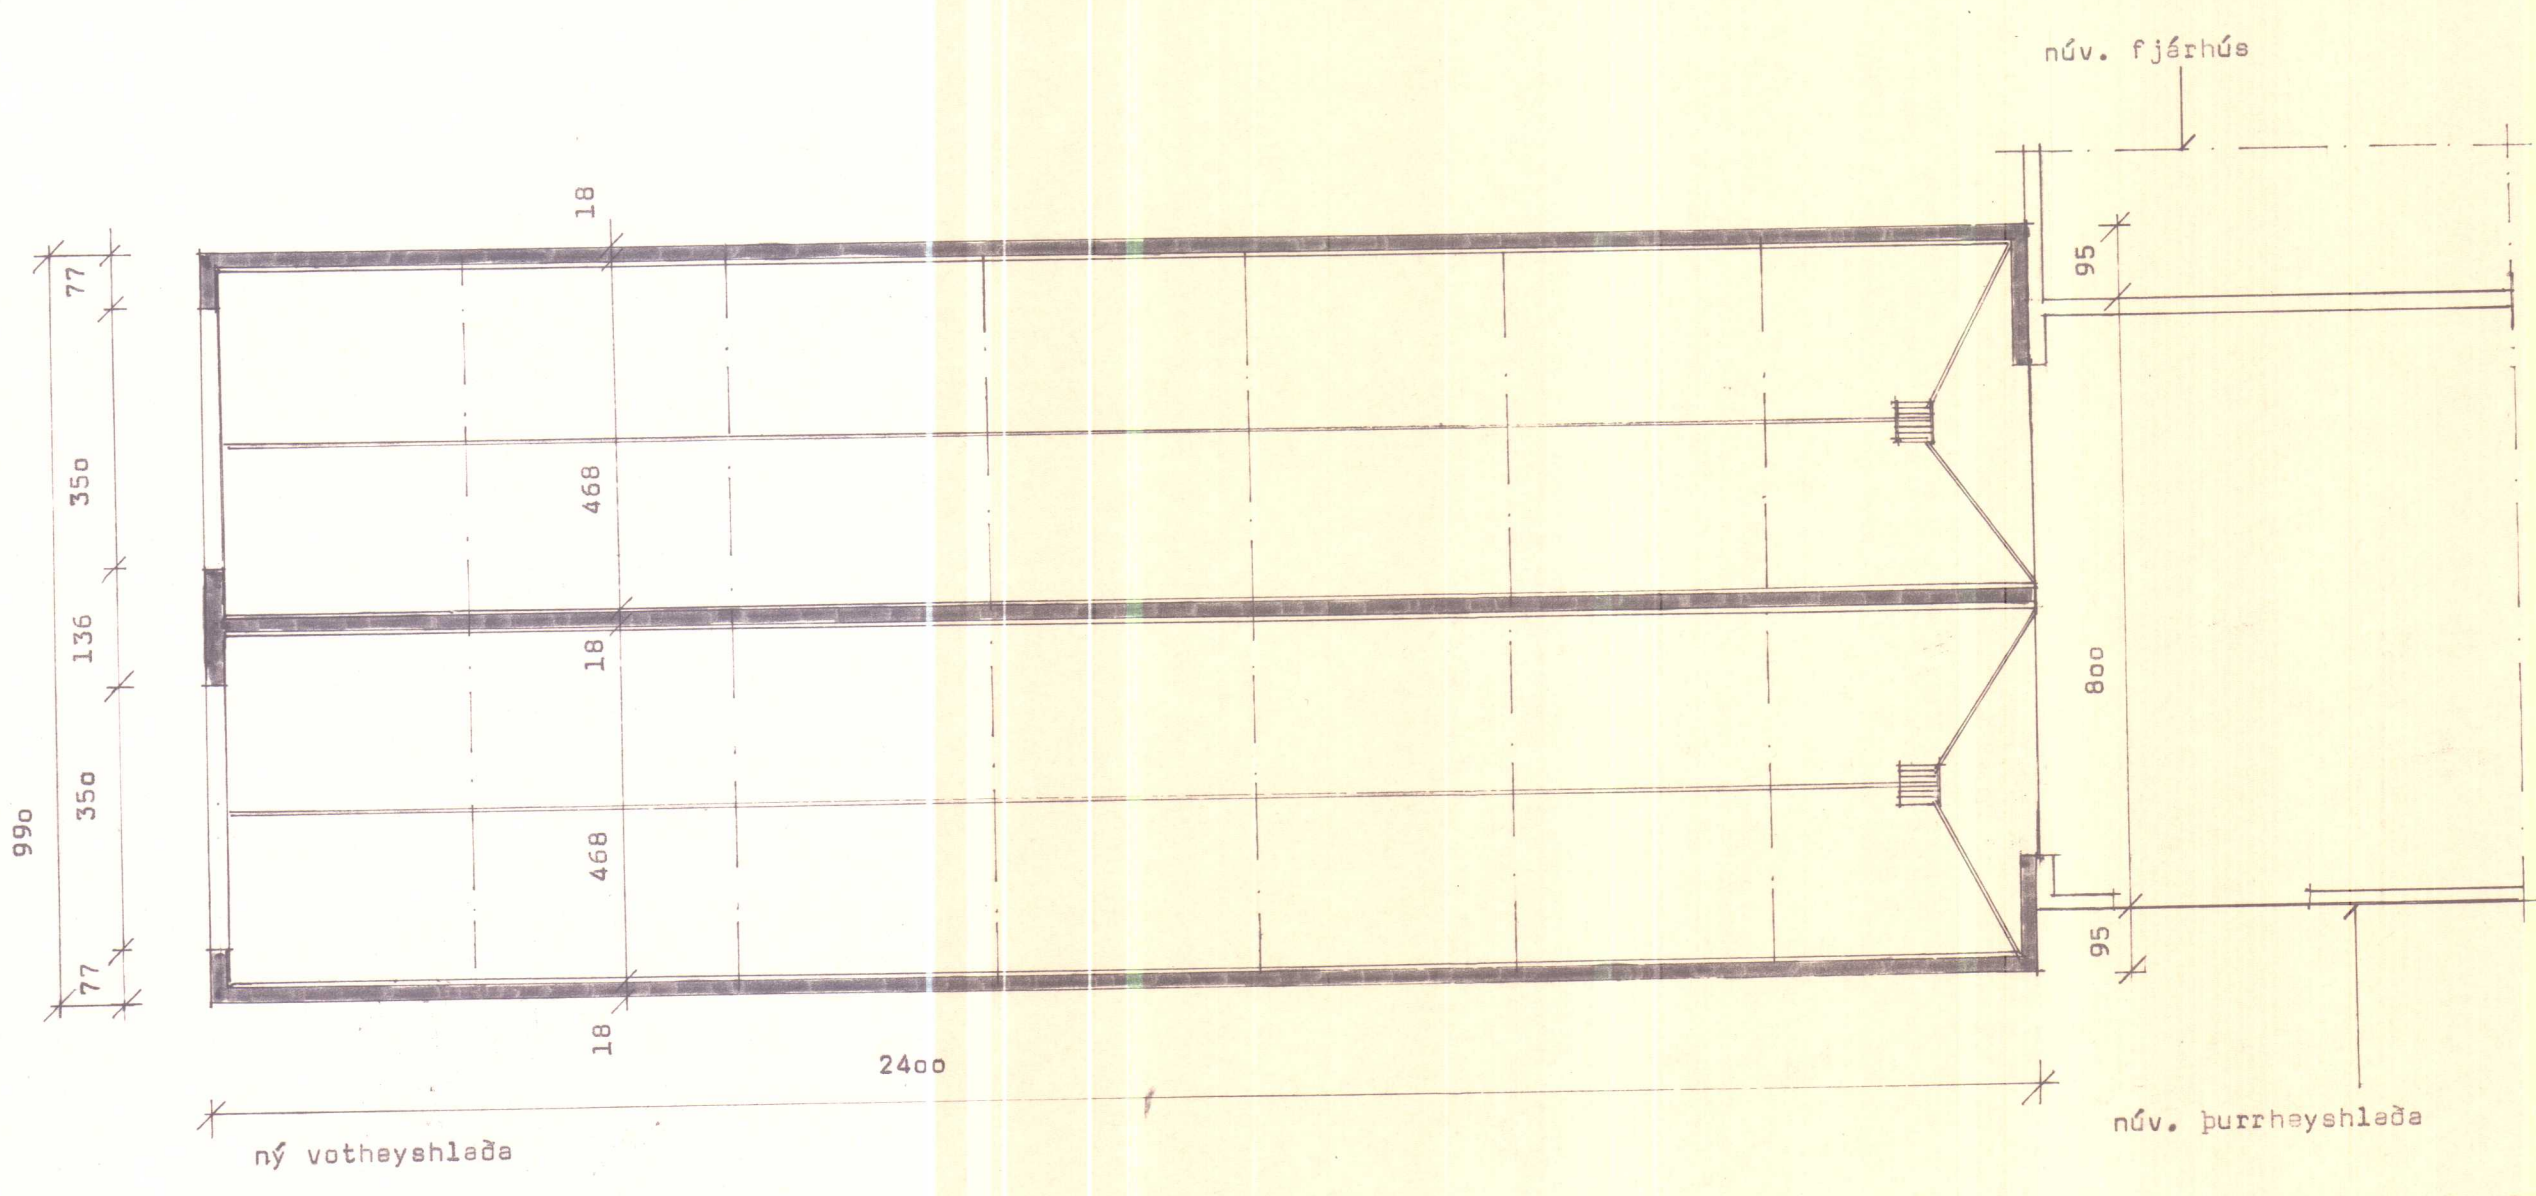
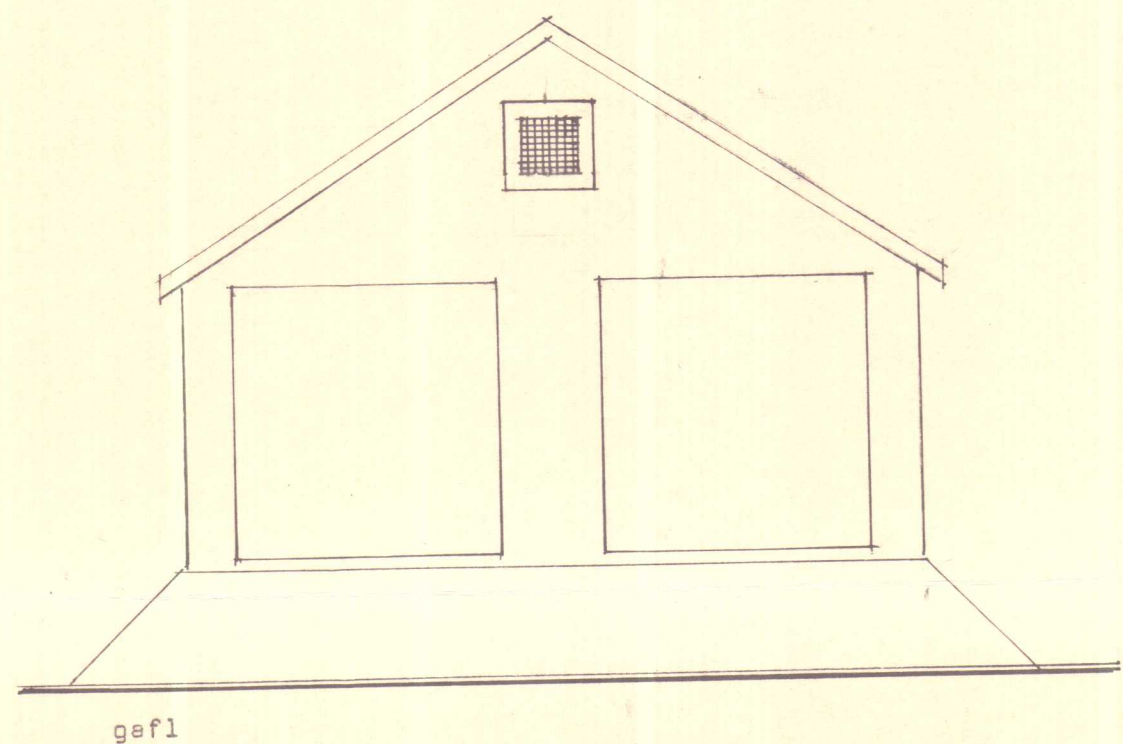
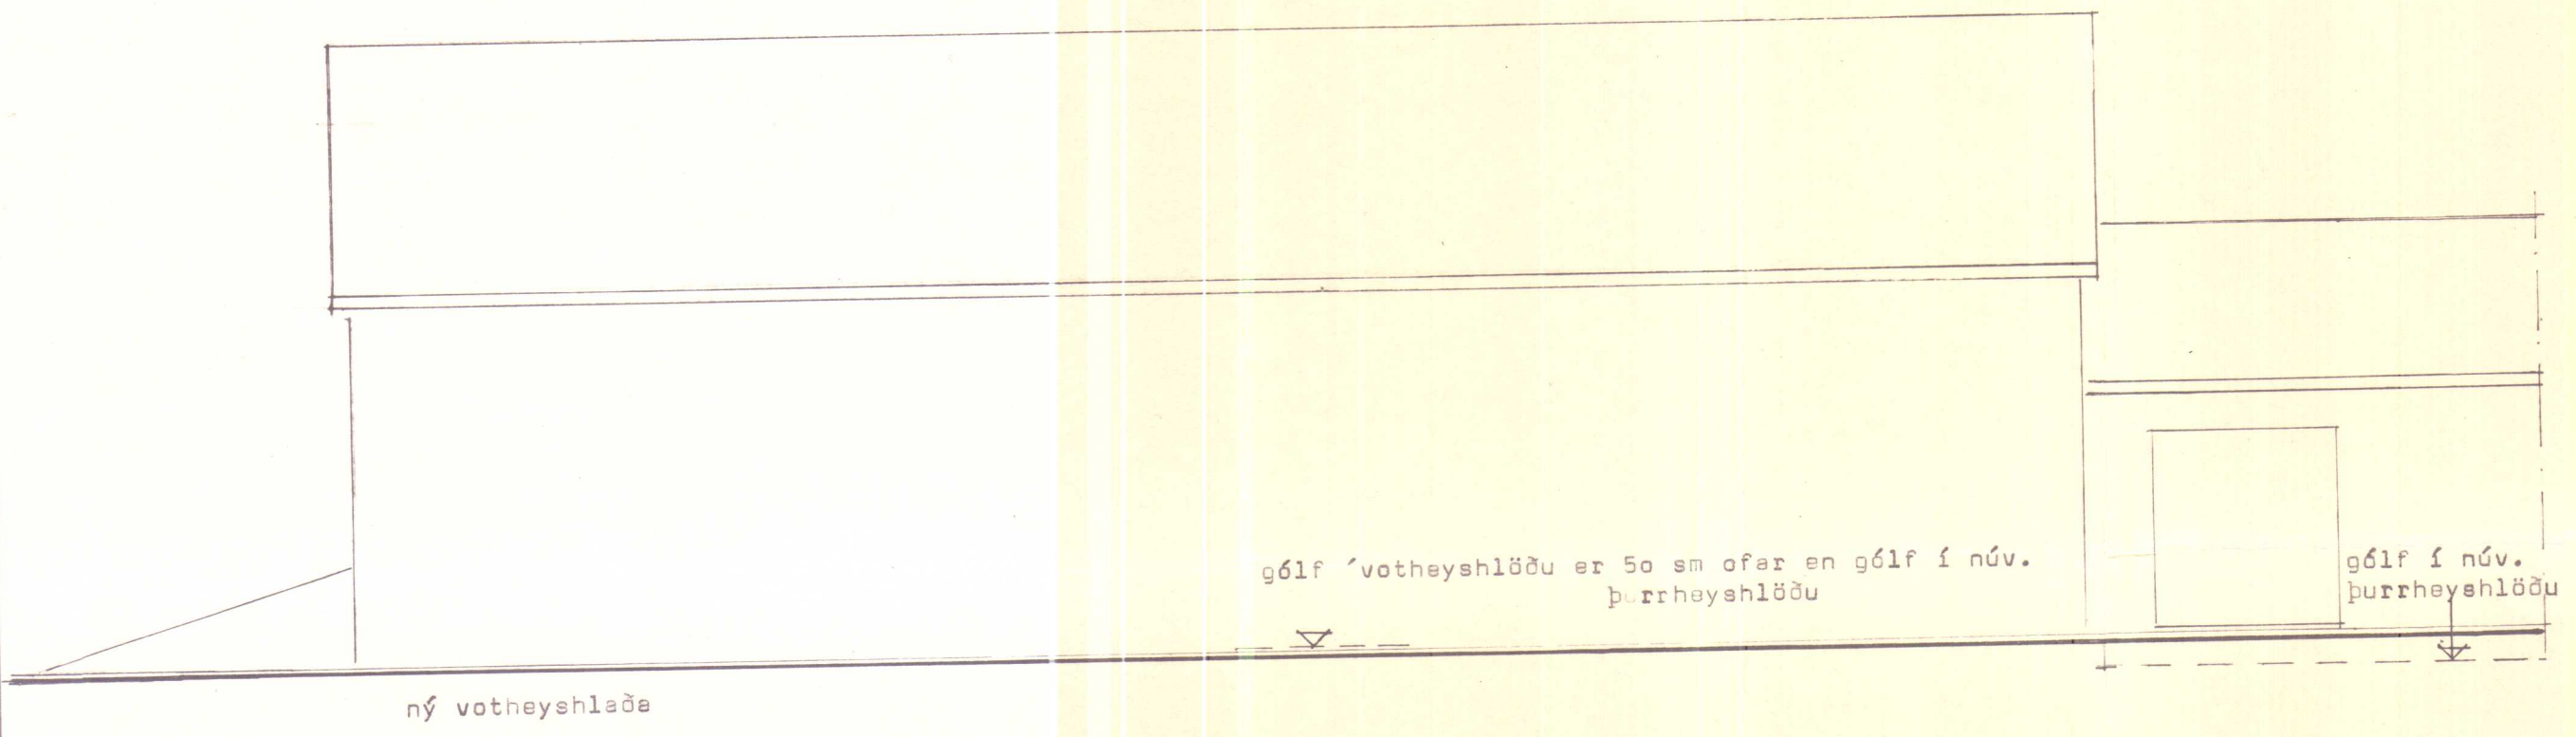


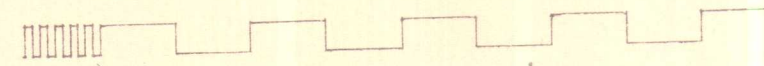

Þakhalli á votheyshlaðu skal vera sá sami og á núverandi þurrheyshlaðu eða ca. 33 gráður; þakhalli samræmist á staðnum þakhalla á núv. þurrheyshlaðu

Þverskurður í nýrri votheyshlaðu

BL BYGGINGASTOFNUN LANDBÚNAÐARINS
LAUGAVEGI 120, REYKJAVÍK, SÍMI 25444
Malar II, Bæjarhr., Strandasýslu
votheyshlaða 237,6 m² 1568,1 m³
stæði 594 m³

TEKN. NR. 30-5352,A
BREYTT FRÁ
MÆLIKVARÐI 1:100
DAGSETNING 11.11.'87
TEIKNAD B.H.J.

Handwritten signature: Ólafur Jónsson