
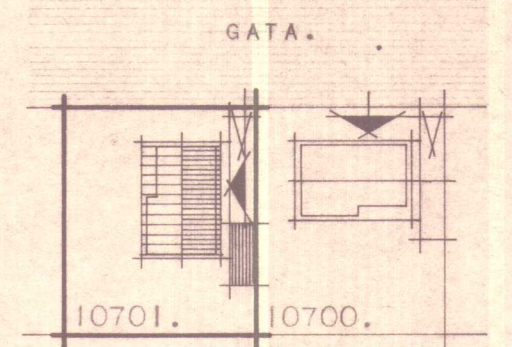
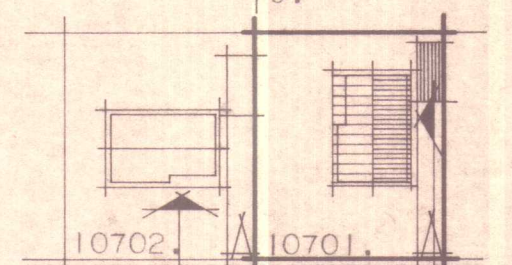
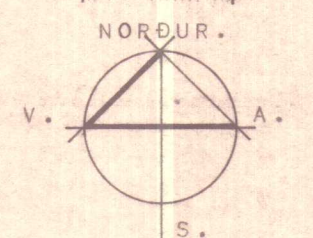


Samþykkt í byggingar.
 Hammangalur.
 Sveitarstjórn Hvamstanga 1976

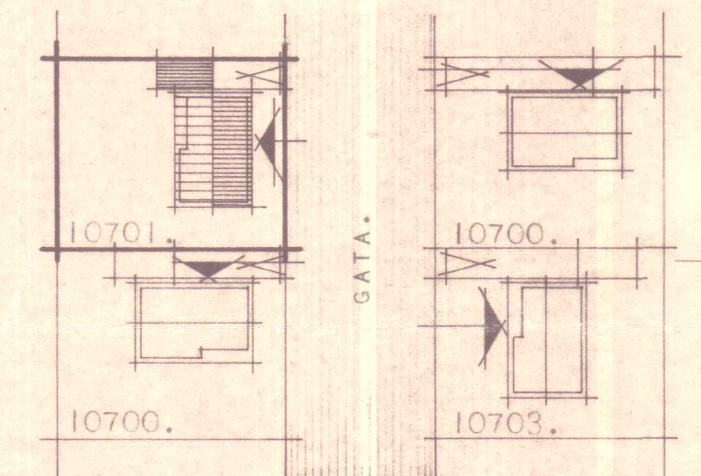

A F S T A B A. MKV. 1:1000.

**HÚSNÆÐISMÁLASTOFNUN
 RÍKISINS**
 LAUGAVEGI 77 REYKJAVÍK
 SÍMI 28500

VERKNR. **10701.** BLAÐNR. **1.1.01.**

MELAVEGUR I. HVAMMSTANGA.


HÚSTEIKNING.

GRUNNMYND OG SNEIÐING.

AFSTÖÐUMYND.



HANNAÐ	B.R.H.	YFIRFARIB
REIKNAB		STAÐFERT
TEIKNAB	B.R.H.	BREYTT
KVARBI	1:100.	

Laugavegur Hvamstanga

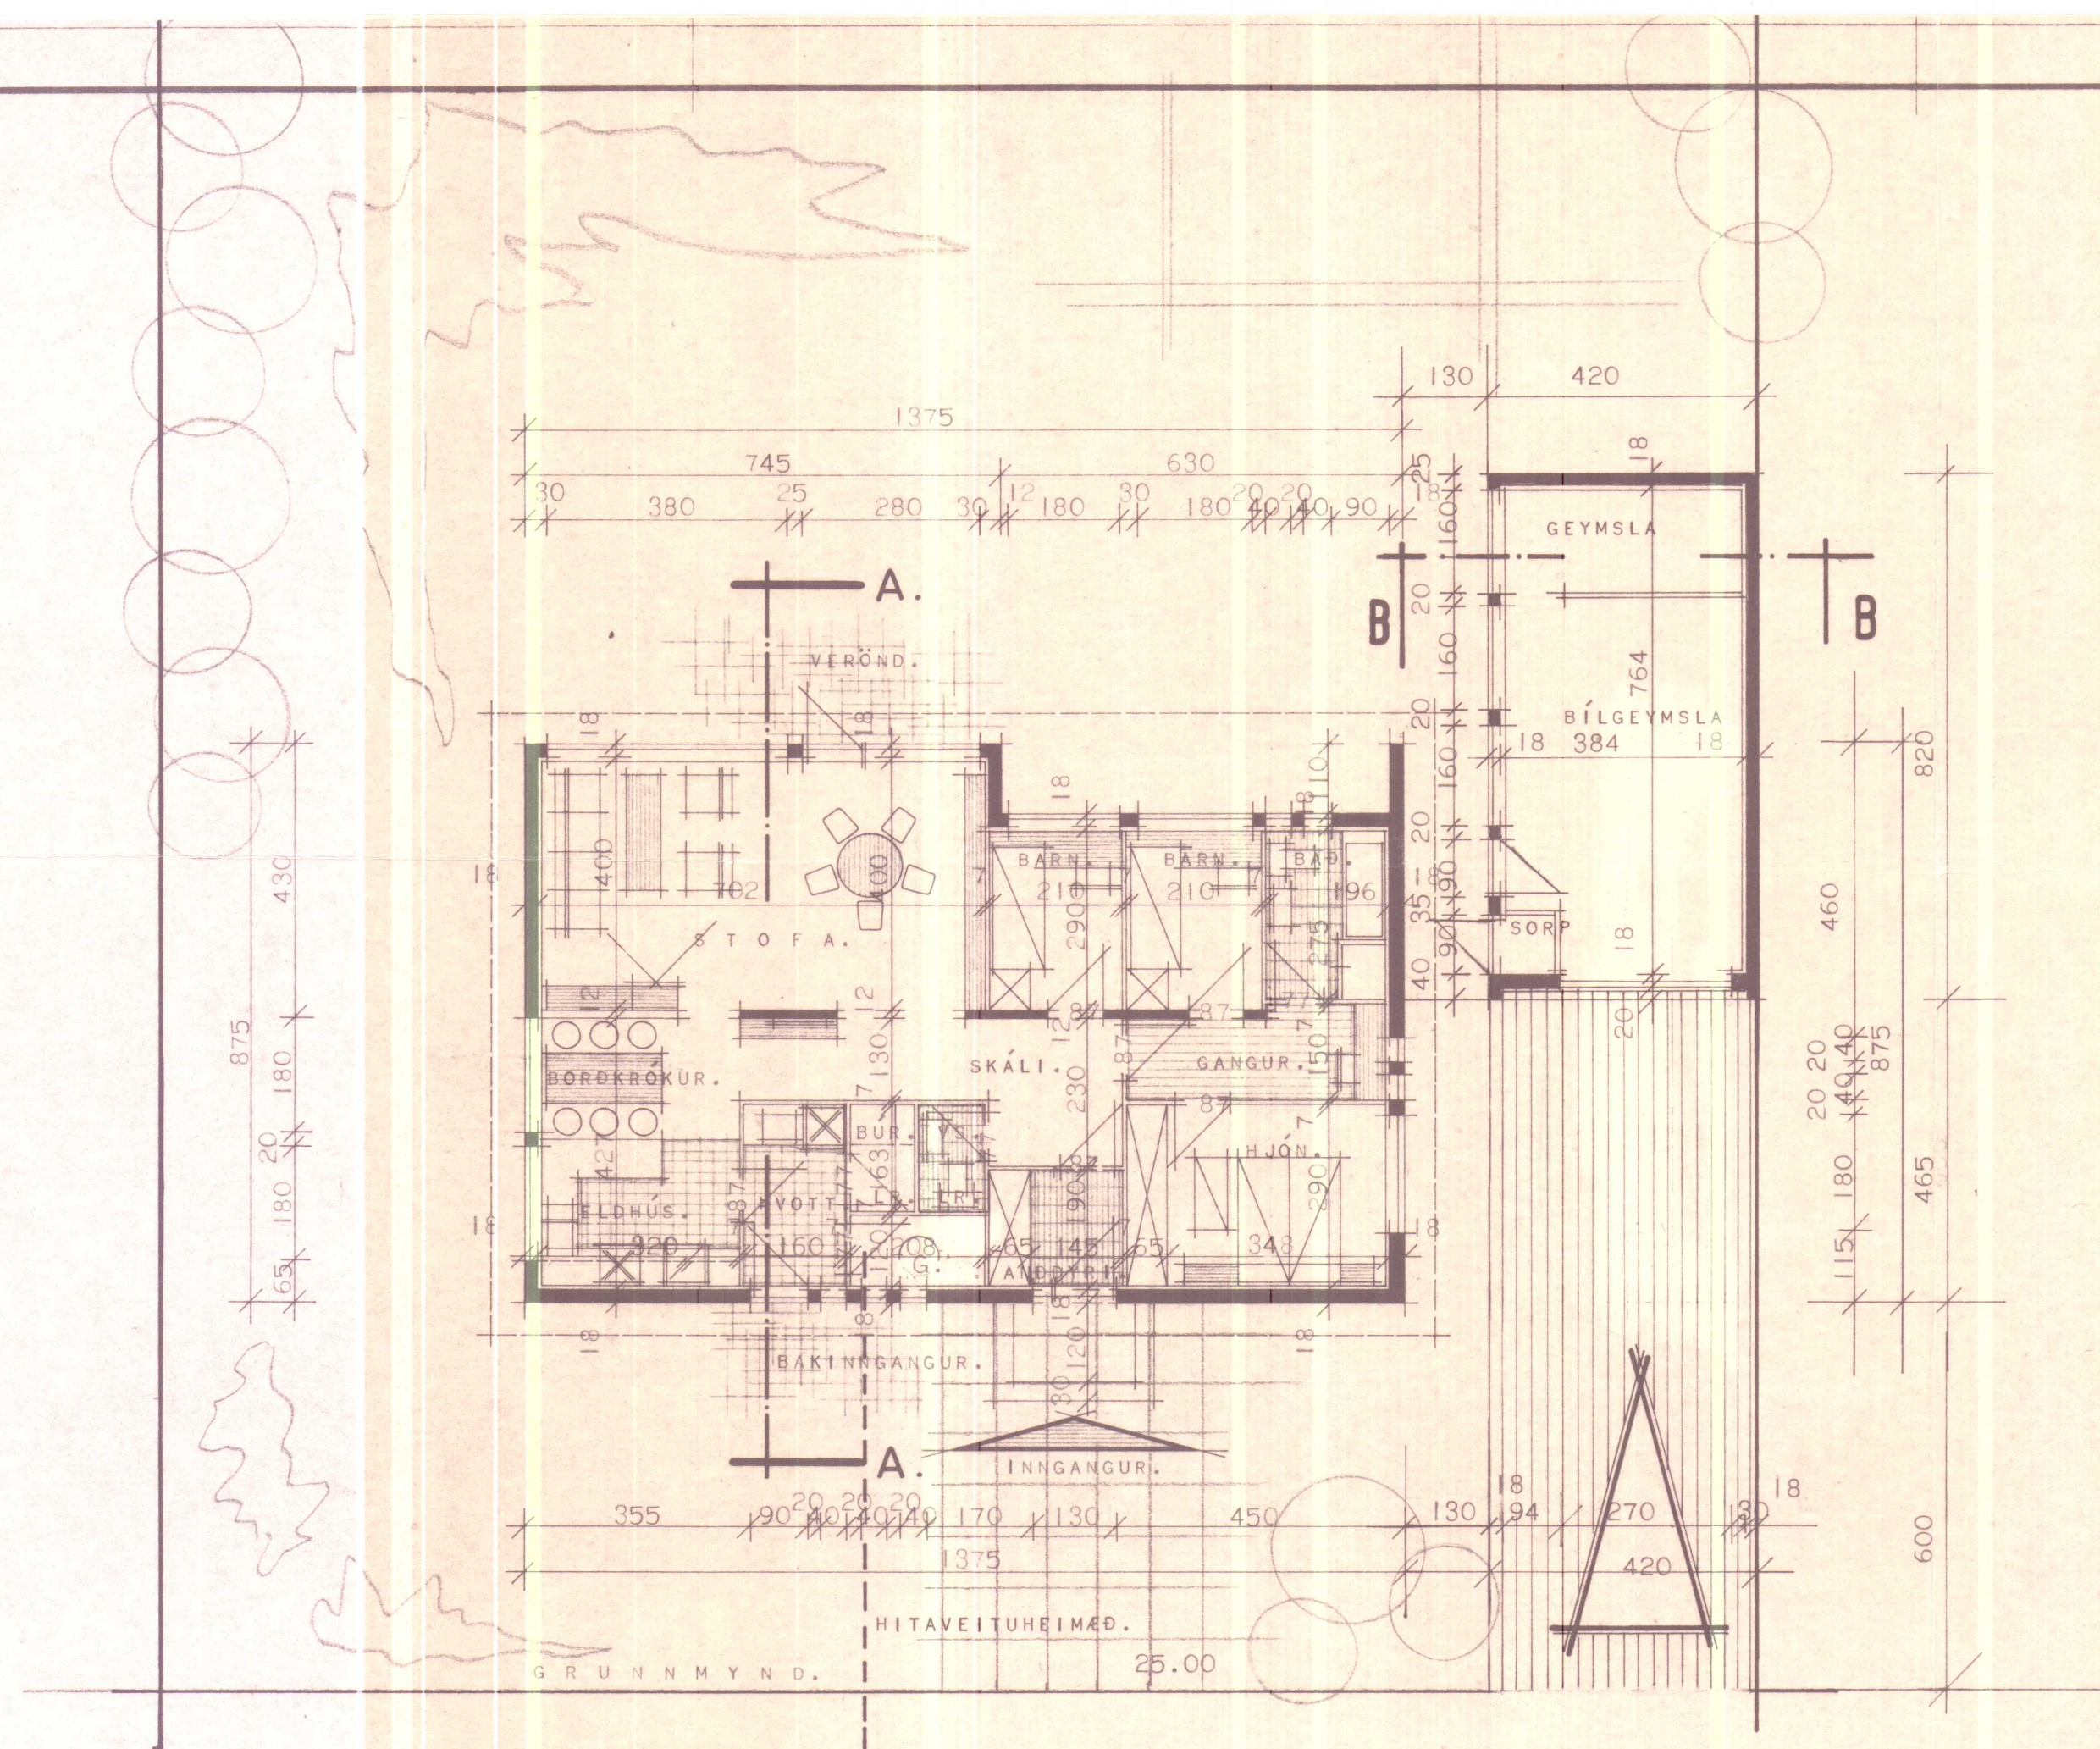


GRUNNMYND

MELAVEGUR

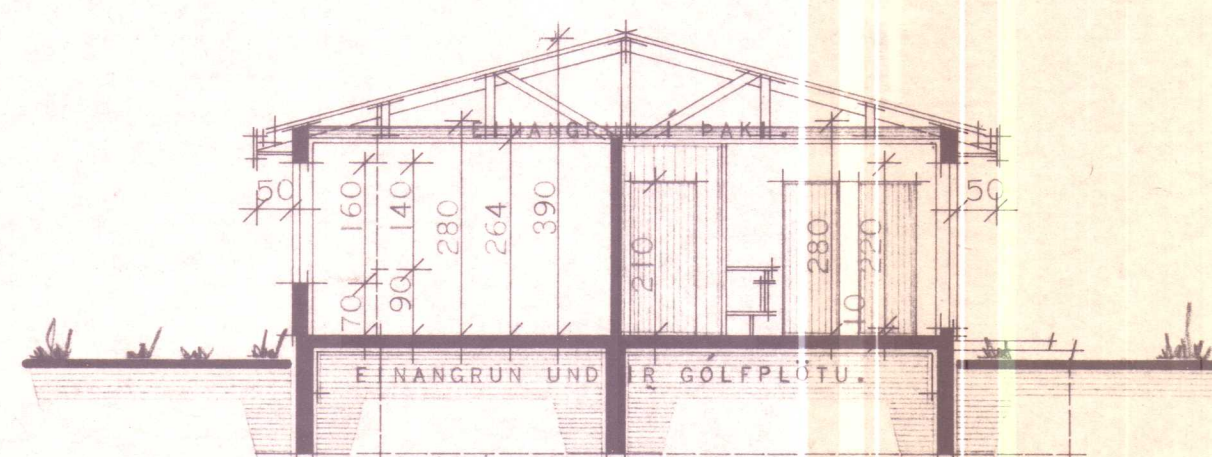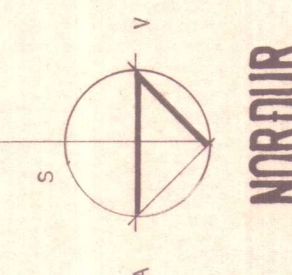


DVERSNEIÐING A - A.

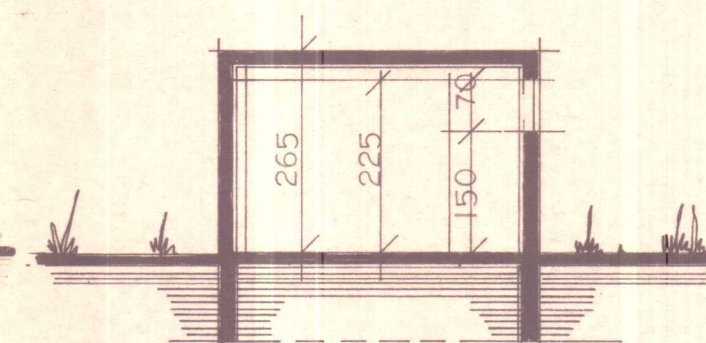

DVERSNIÐ


B - B.

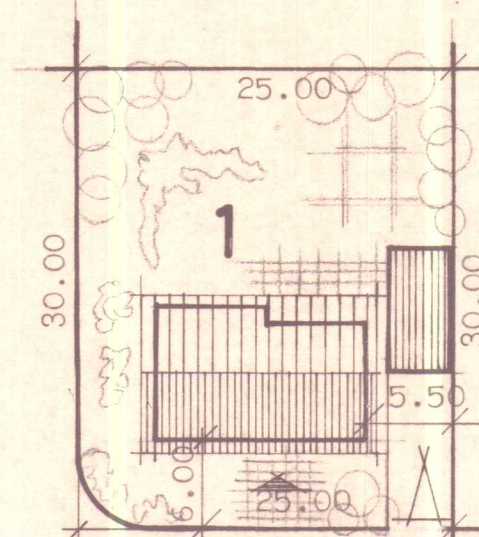


MELAVEGUR

SKANNA

AFSTÖÐUMYND 1:500

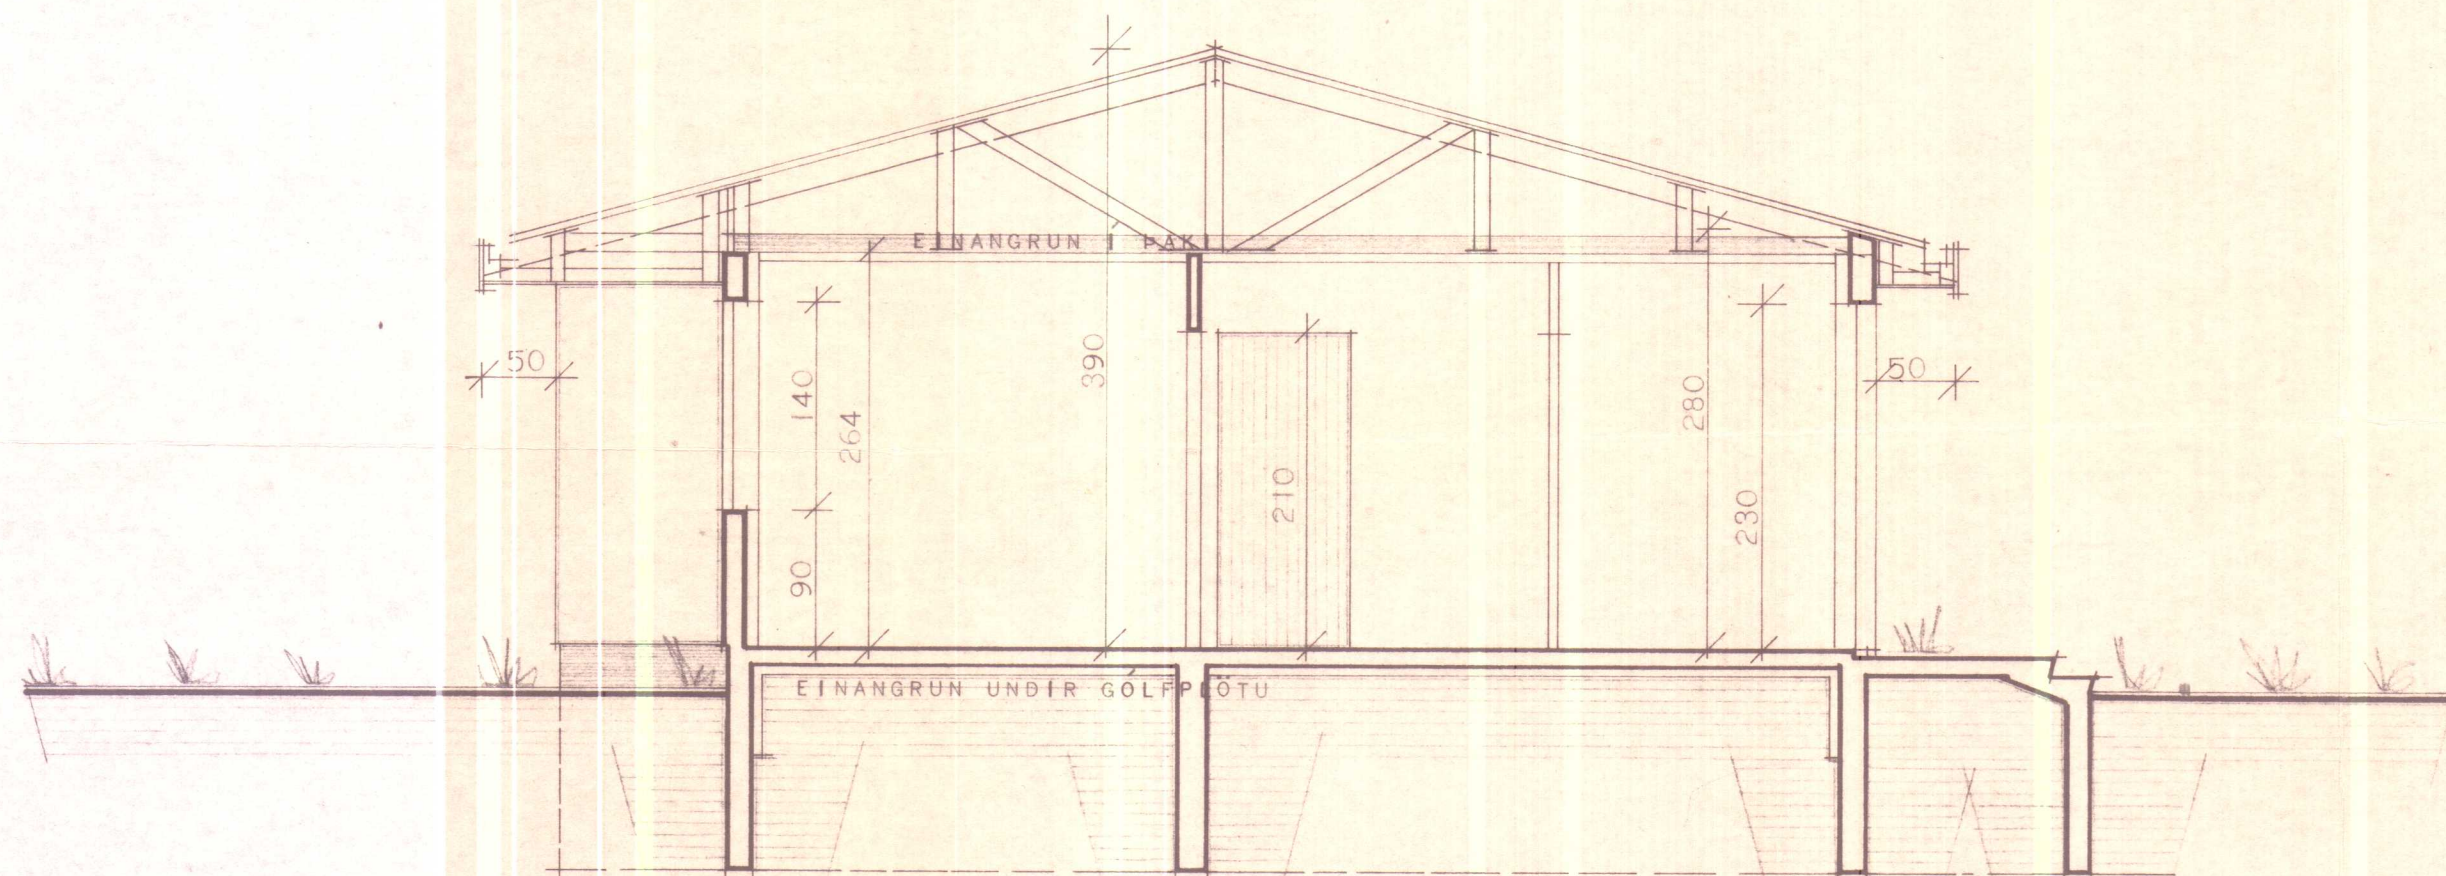

ÞVERSNEIÐING A-A

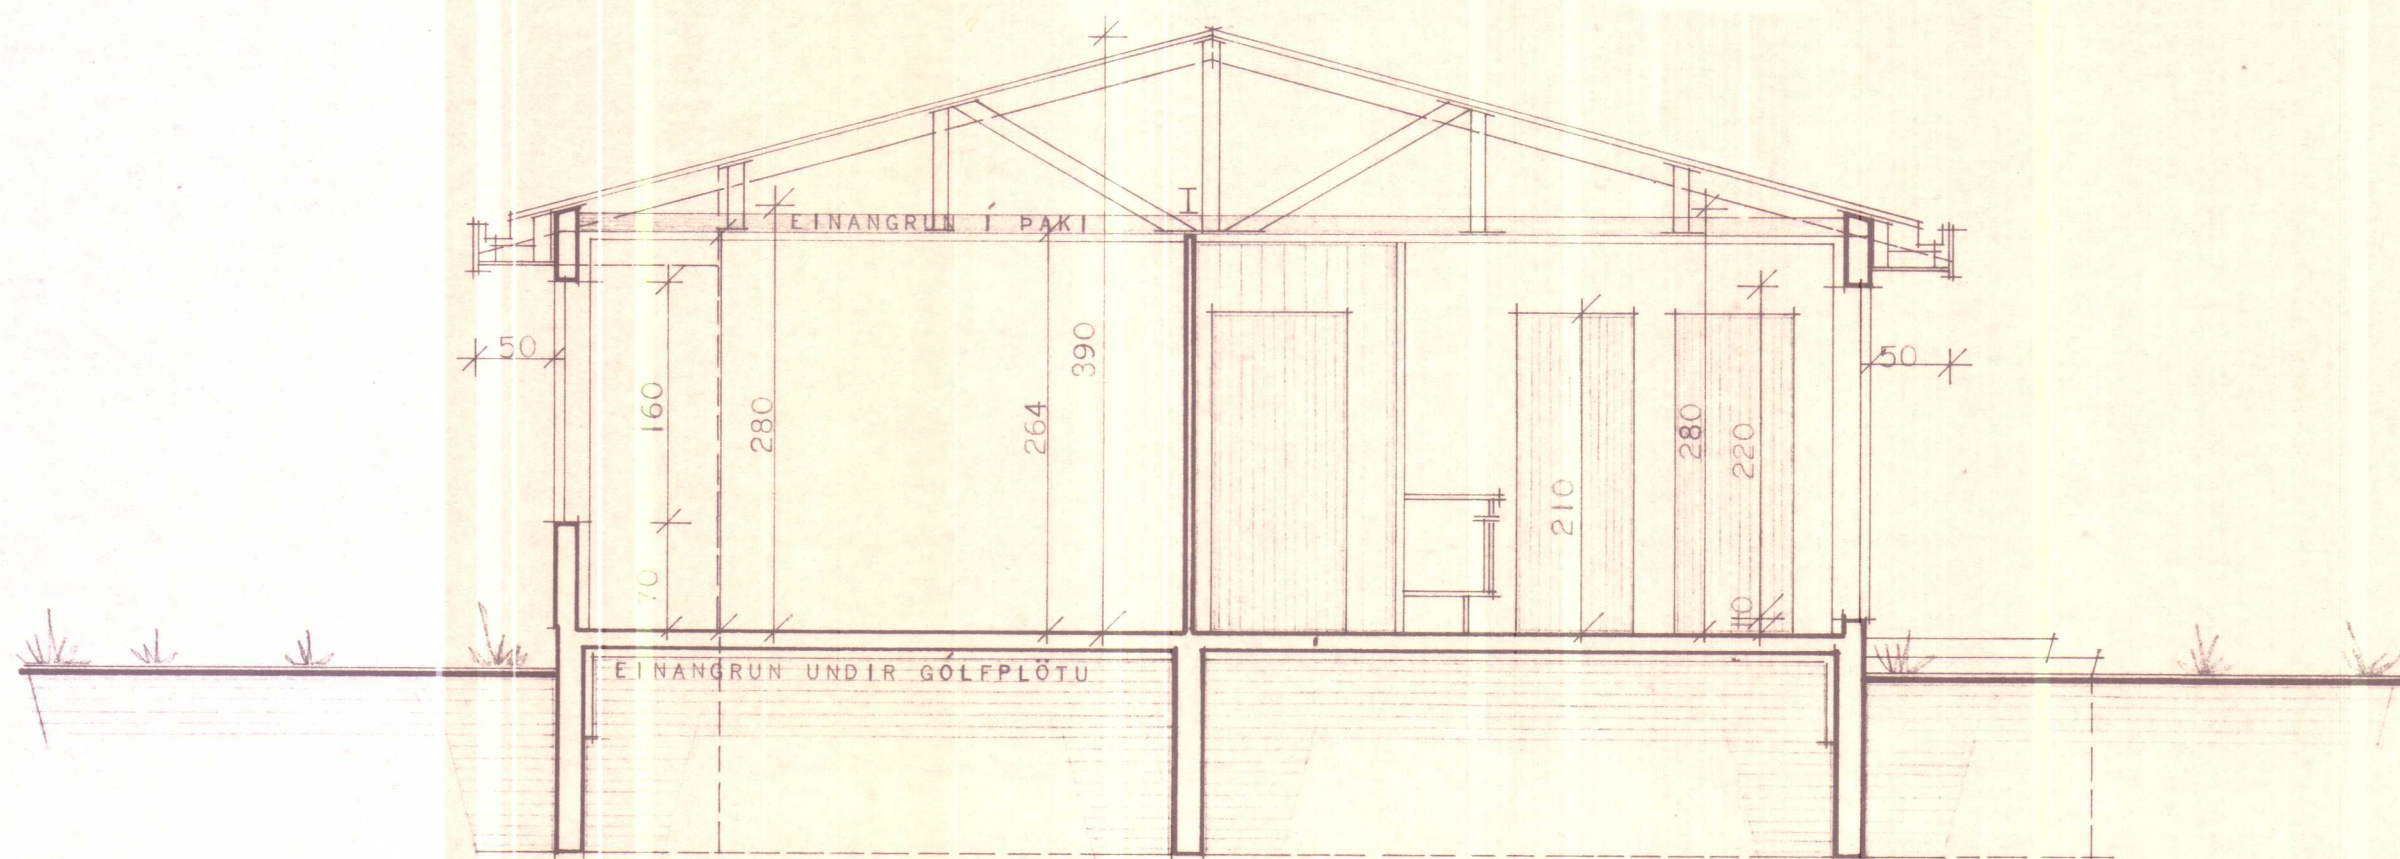

ÞVERSNEIÐING B-B

HÚSNÆÐISMÁLASTOFNUN
RIKISINS LAUGAVEGI 77 REYKJAVÍK
SÍMI 28500

VERKNR. 10701. BLAÐNR. 1.2.02.

MELAVEGUR I. HVAMMSTANGA.


HÚSTEIKNING

ÞVERSNEIÐINGAR A-A OG B-B


HANNAÐ	B.R.H.	YFIRFARIÐ	
REIKNAD		STAÐFÆRT	M.A.I. 1976
TEIKNAD	G.H.	BREYTT	B.G.A.
KVARÐI	1:50		

Magnus Ágúst Ágústsson


Sams. í lönggingum afud
Hvammstanga.
17/5. 1976
Pósti Stúli

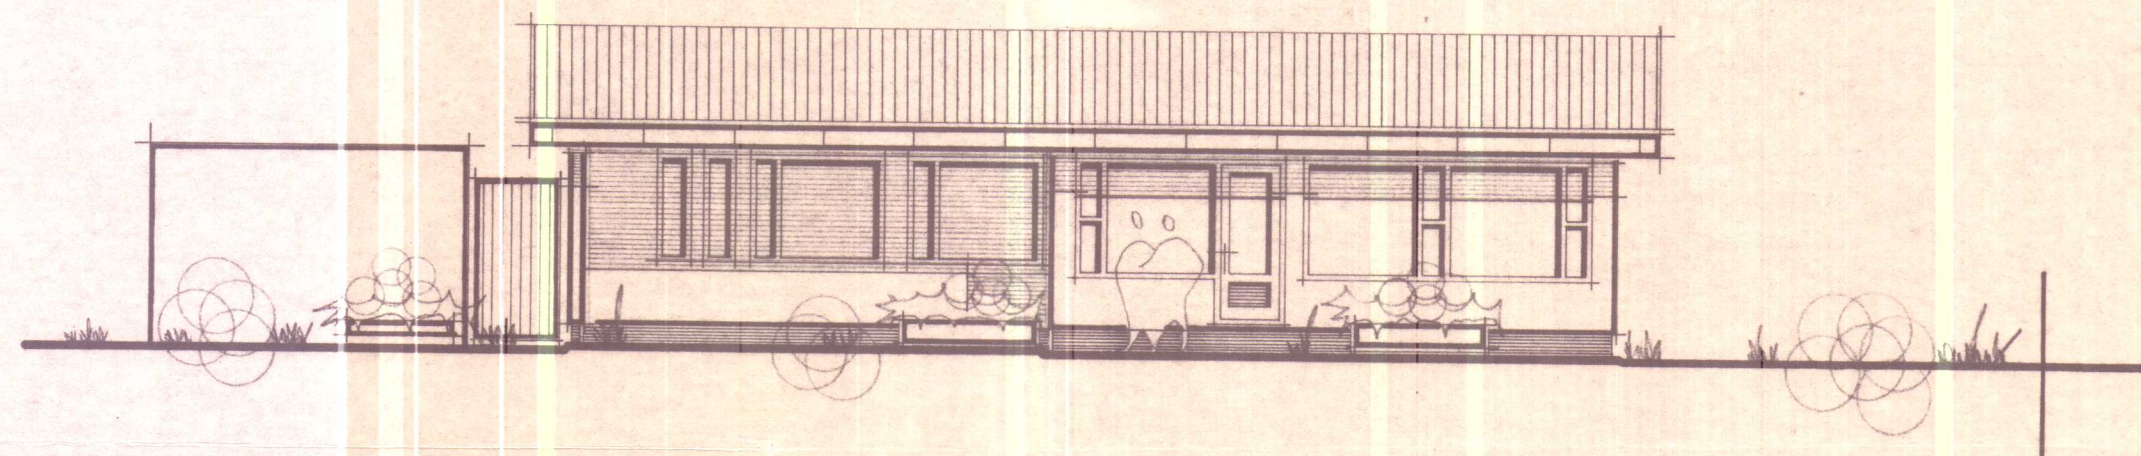


V E S T U R .

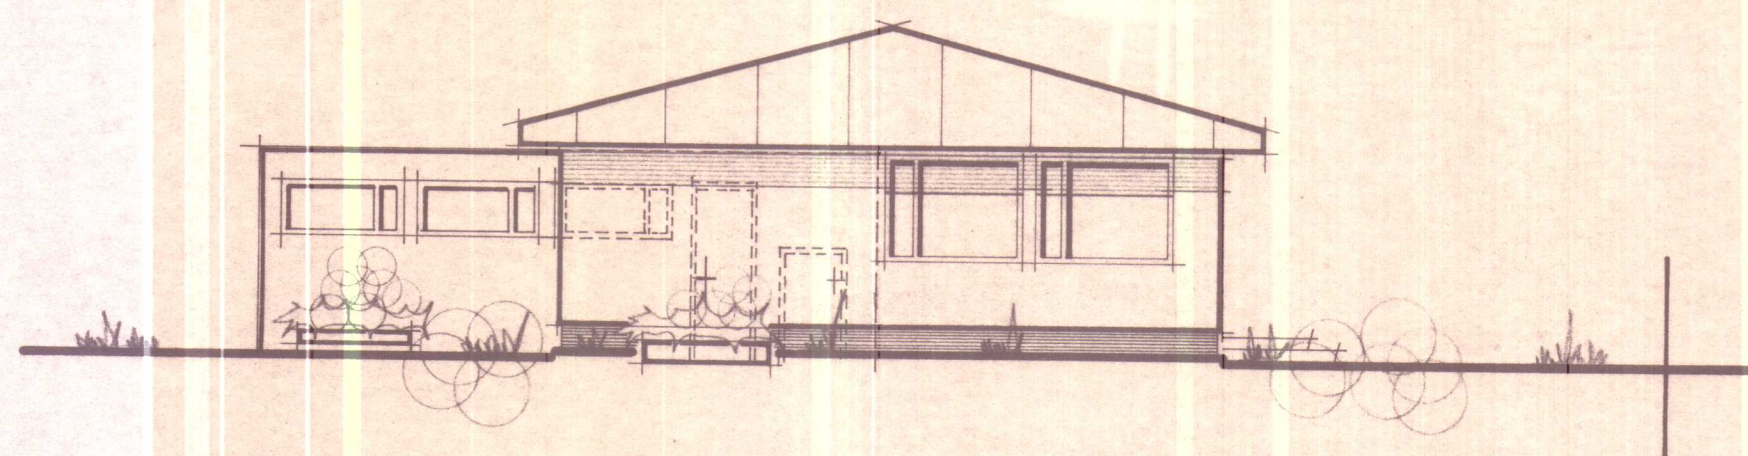

S U Ð U R .

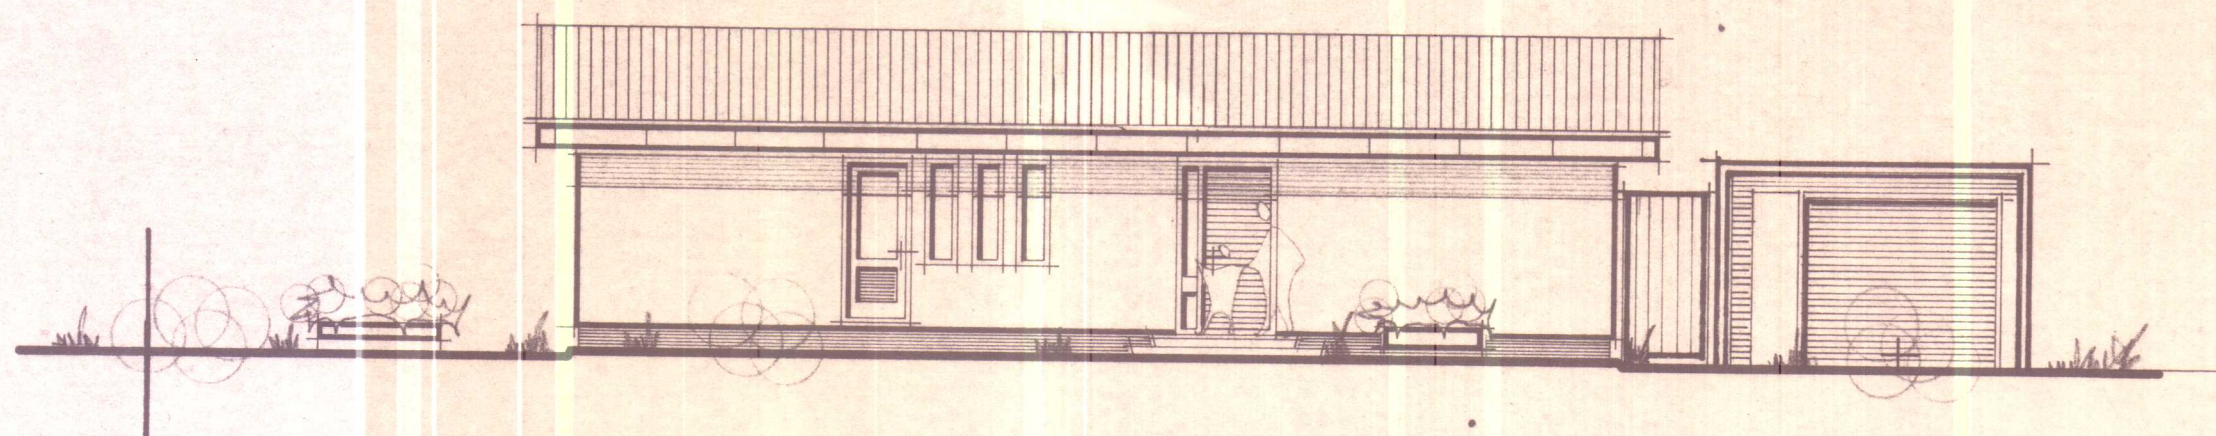

A U S T U R .

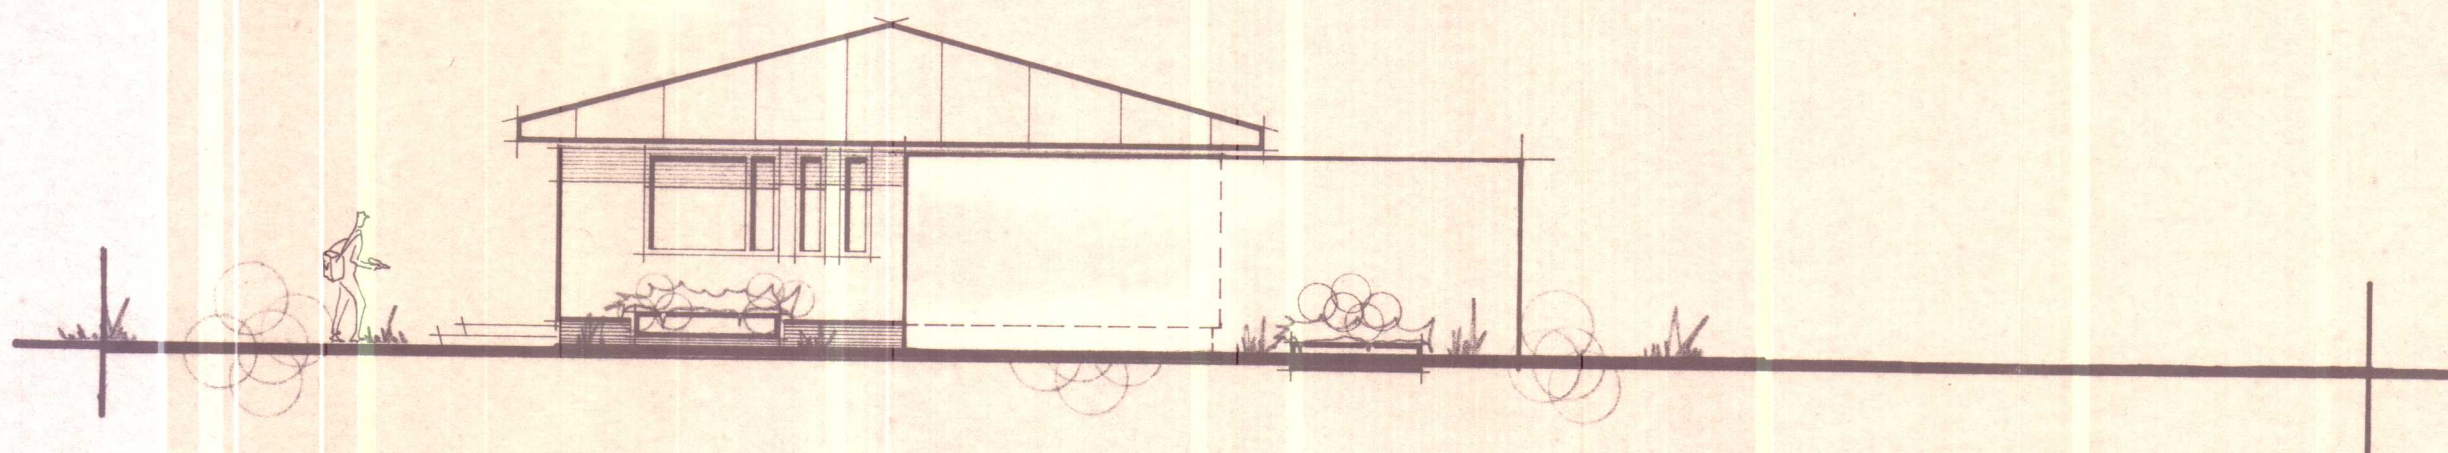

N O R Ð U R .

SKANNAD

BRÚTTÓFLATARMÁL HÚSS.....	113 m ²
NETTÓFLATARMÁL HÚSS.....	100 m ²
BRÚTTÓRÚMMÁL HÚSS.....	395 m ³
BRÚTTÓFLATARMÁL BÍLGEYMSLU...	34 m ²
BRÚTTÓRÚMMÁL BÍLGEYMSLU.....	89 m ³
FLATARMÁL LÓÐAR.....	750 m ²

HÚSNÆÐISMÁLASTOFNUN
RIKISINS
LAUGAVEGI 77 REYKJAVÍK
SÍMI 28500

VERKNR. 10701. BLAÐNR. 1.1.02.

MELAVEGUR I. HVAMMSTANGA.

HÚSTEIKNING.
ÚTLITSMYNDR.

HANNAÐ	B. R. H.	YFIRFARIÐ	B. R. H.
REIKNAD		STAÐFÆRT	B. G. Á.
TEIKNAD	B. R. H.	BREYTT	
KVARÐI	I:100.		

Staðfesting