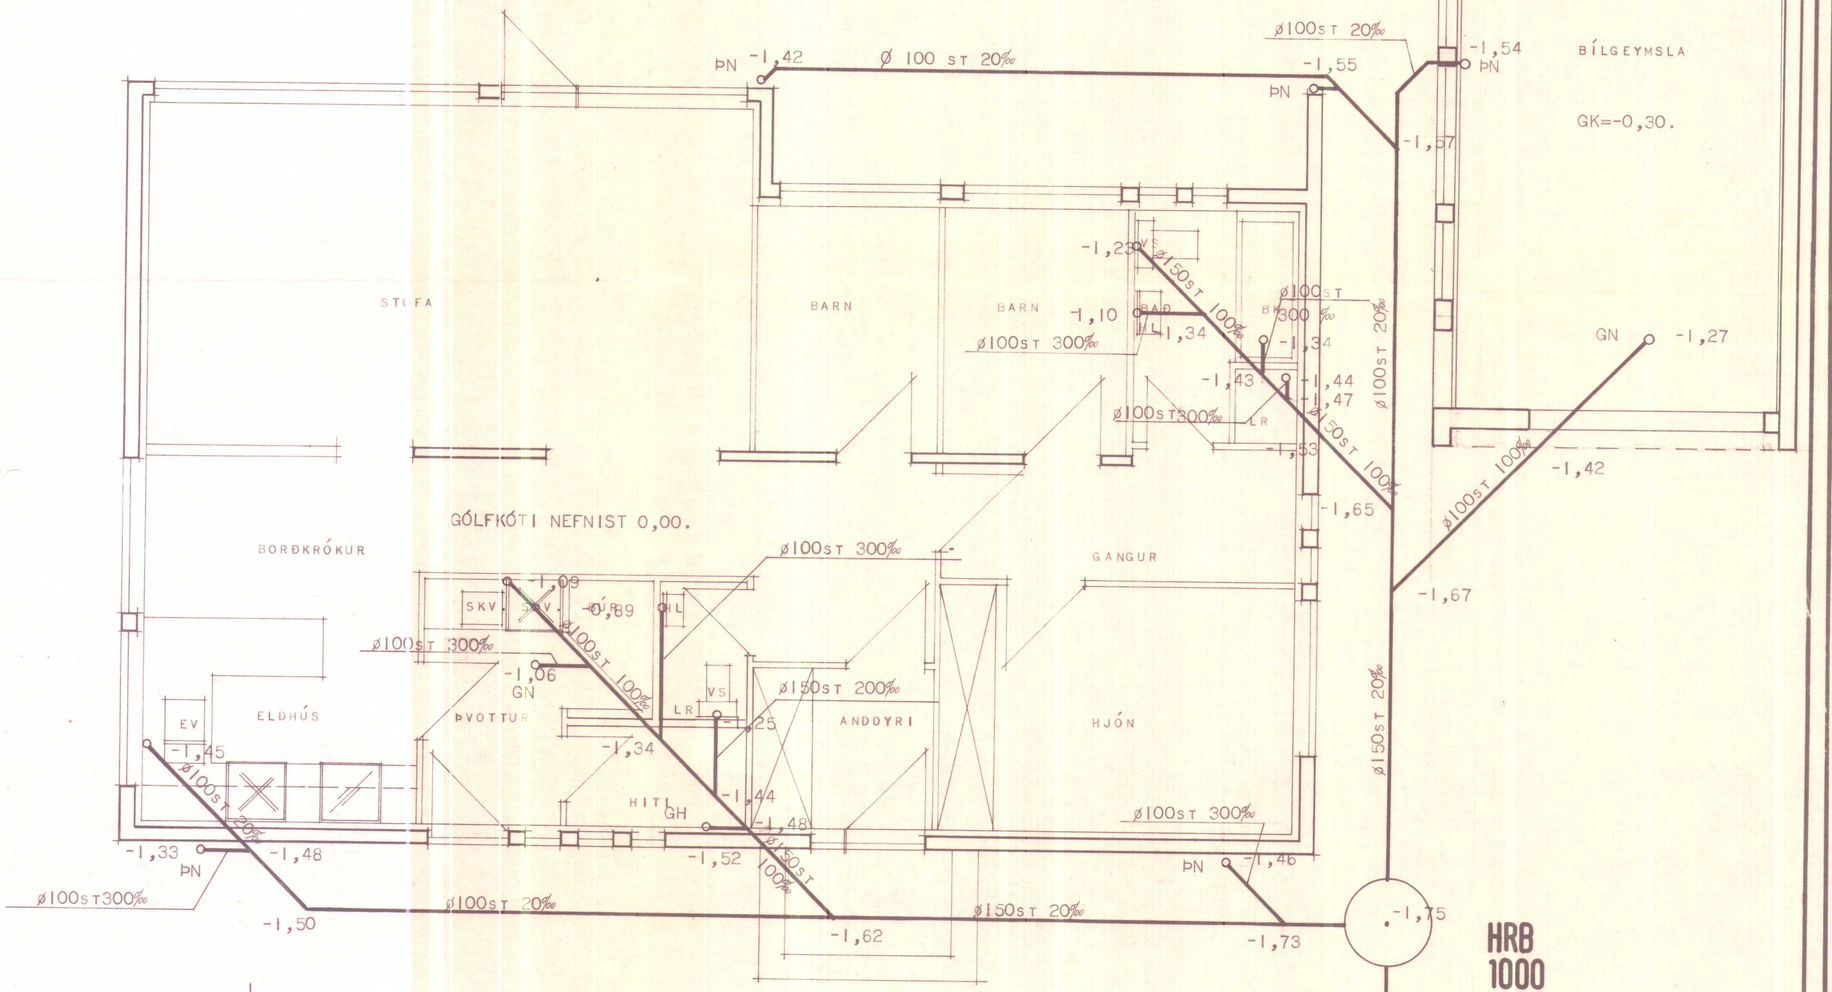

AFSTÖÐUMYND

MKV. 1: 500.

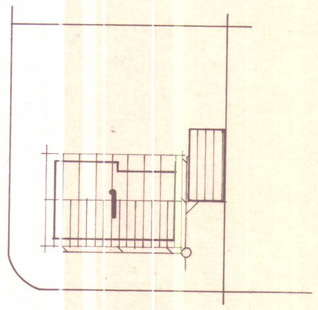

MELAVEGUR

ATH.

GÓLFKÓTI HÚSS NEFNIST 0,00 OG ERU AÐRIR KÓTAR MIÐAÐIR VIÐ ÞANN KÓTA. ÓHEIMILT ER AÐ HEFJA VINNU VIÐ LÖGN FYRR EN FULLVÍST ER AÐ NÆGUR HALLI NÁIST FRÁ BRUNNI VIÐ HÚSHORN AÐ GÖTULÖGN (MESTI HALLI 300 ‰, MINNSTI HALLI 20 ‰).

SKÝRINGAR:

GRUNNLAGNIR SÉU ÚR STEYPTUM PÍPUM OG ERU INNRI ÞVERMÁL ÞEIRRA GEFIN UPP Í MM. Á GRUNNMYND.
ÞÉTTINGAR Á SAMSKEYTUM SKAL GERA MEÐ TJÖRUHAMPI OG STEYPUASFALTI EÐA TJÖRUHAMPI OG SEMENTSLÖGUN.

BEYGJUR Á LÖGN SKAL FRAMKVÆMA MEÐ ÞAR TIL GERÐUM BEYGJUSTYKKJUM EN MILLI BEYGJUPUNKTA SÉ LÖGNIN BEIN.
HÆÐIR SÉU MIÐAÐAR VIÐ BOTN Á PÍPUM LÓÐRÉTTIR STOFNAR SÉU ÚR STEYPUJÁRNS EÐA PLASTPÍPUM OG ER TEGUND PLASTPÍPNA HÁÐ SAMÞYKKI BYGGINGAFULLTRÚA.
Á ÖLLUM HREINLÆTISTÆKJUM OG NIÐURFÖLLUM SVO OG TENGINGU FYRIR SJÁLFVIRKA ÞVOTTAVÉL SÉ VATNSLÁS.
EFNI OG VINNA SÉ Í SAMRÆMI VIÐ HOLRÆSAREGLUGERÐ Í REYKJAVÍK.

MERKINGAR:

HRB MERKIR HREINSIBRUNNUR.
SÞV ..... SJÁLFVIRK ÞVOTTAVÉL.
GN ..... GÓLFNIÐURFALL.
EV ..... ELDHÚSVASKUR.
ÞN ..... ÞAKNIÐURFALL.
BK ..... BAÐKER.
HL ..... HANDLAUG.
VS ..... VATNSSALERNI.
JK ..... JARÐKÓTI.
GK ..... GÓLFKÓTI.
GH ..... GÓLFSTÚTUR TIL TENGINGAR FYRIR FRÁRENNSLI HITAVEITU.

HÚSNÆÐISMÁLASTOFNUN RÍKISINS
LAUGAVEGI 77 REYKJAVÍK
SÍMI 28500

VERKNR. 10701	BLAÐNR.

MELAVEGUR I HVAMMSTANGA

FRÁRENNSLISLAGNIR

HANNAÐ	GFG	YFIRFARIÐ	25/6. '76 (B.J.G.)
REIKNAÐ	GFG	STAÐFÆRT	24/6 '76 GFG
TEIKNAÐ	IF/SEK	BREYTT	
KVARÐI	1:50 , 1:500.		

Magnús Ingi Ingjaldsson