

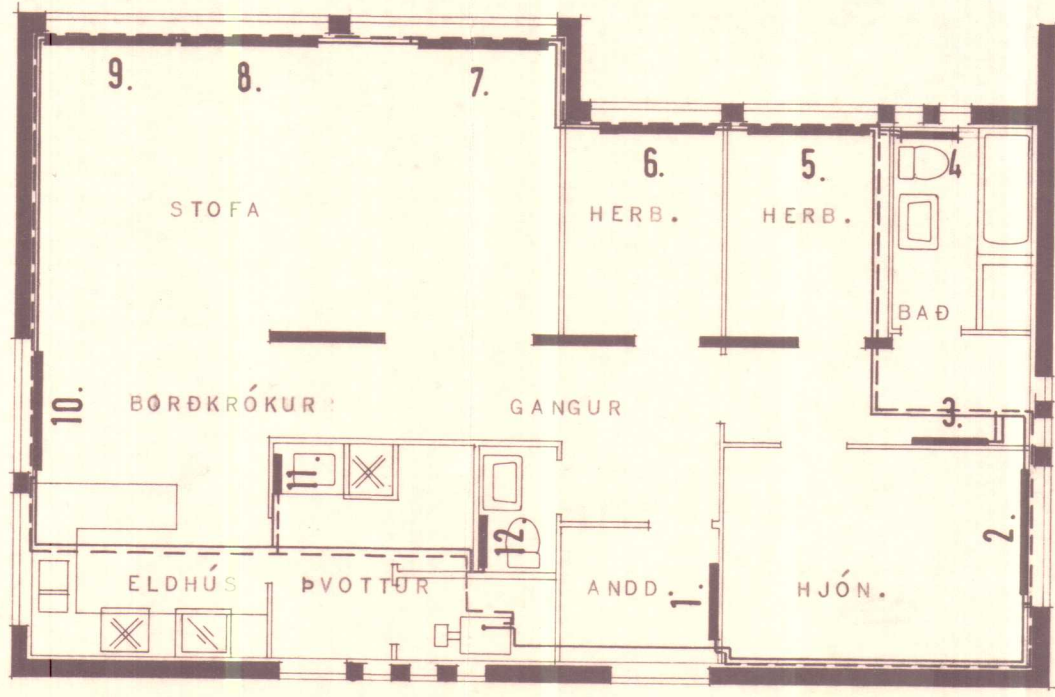
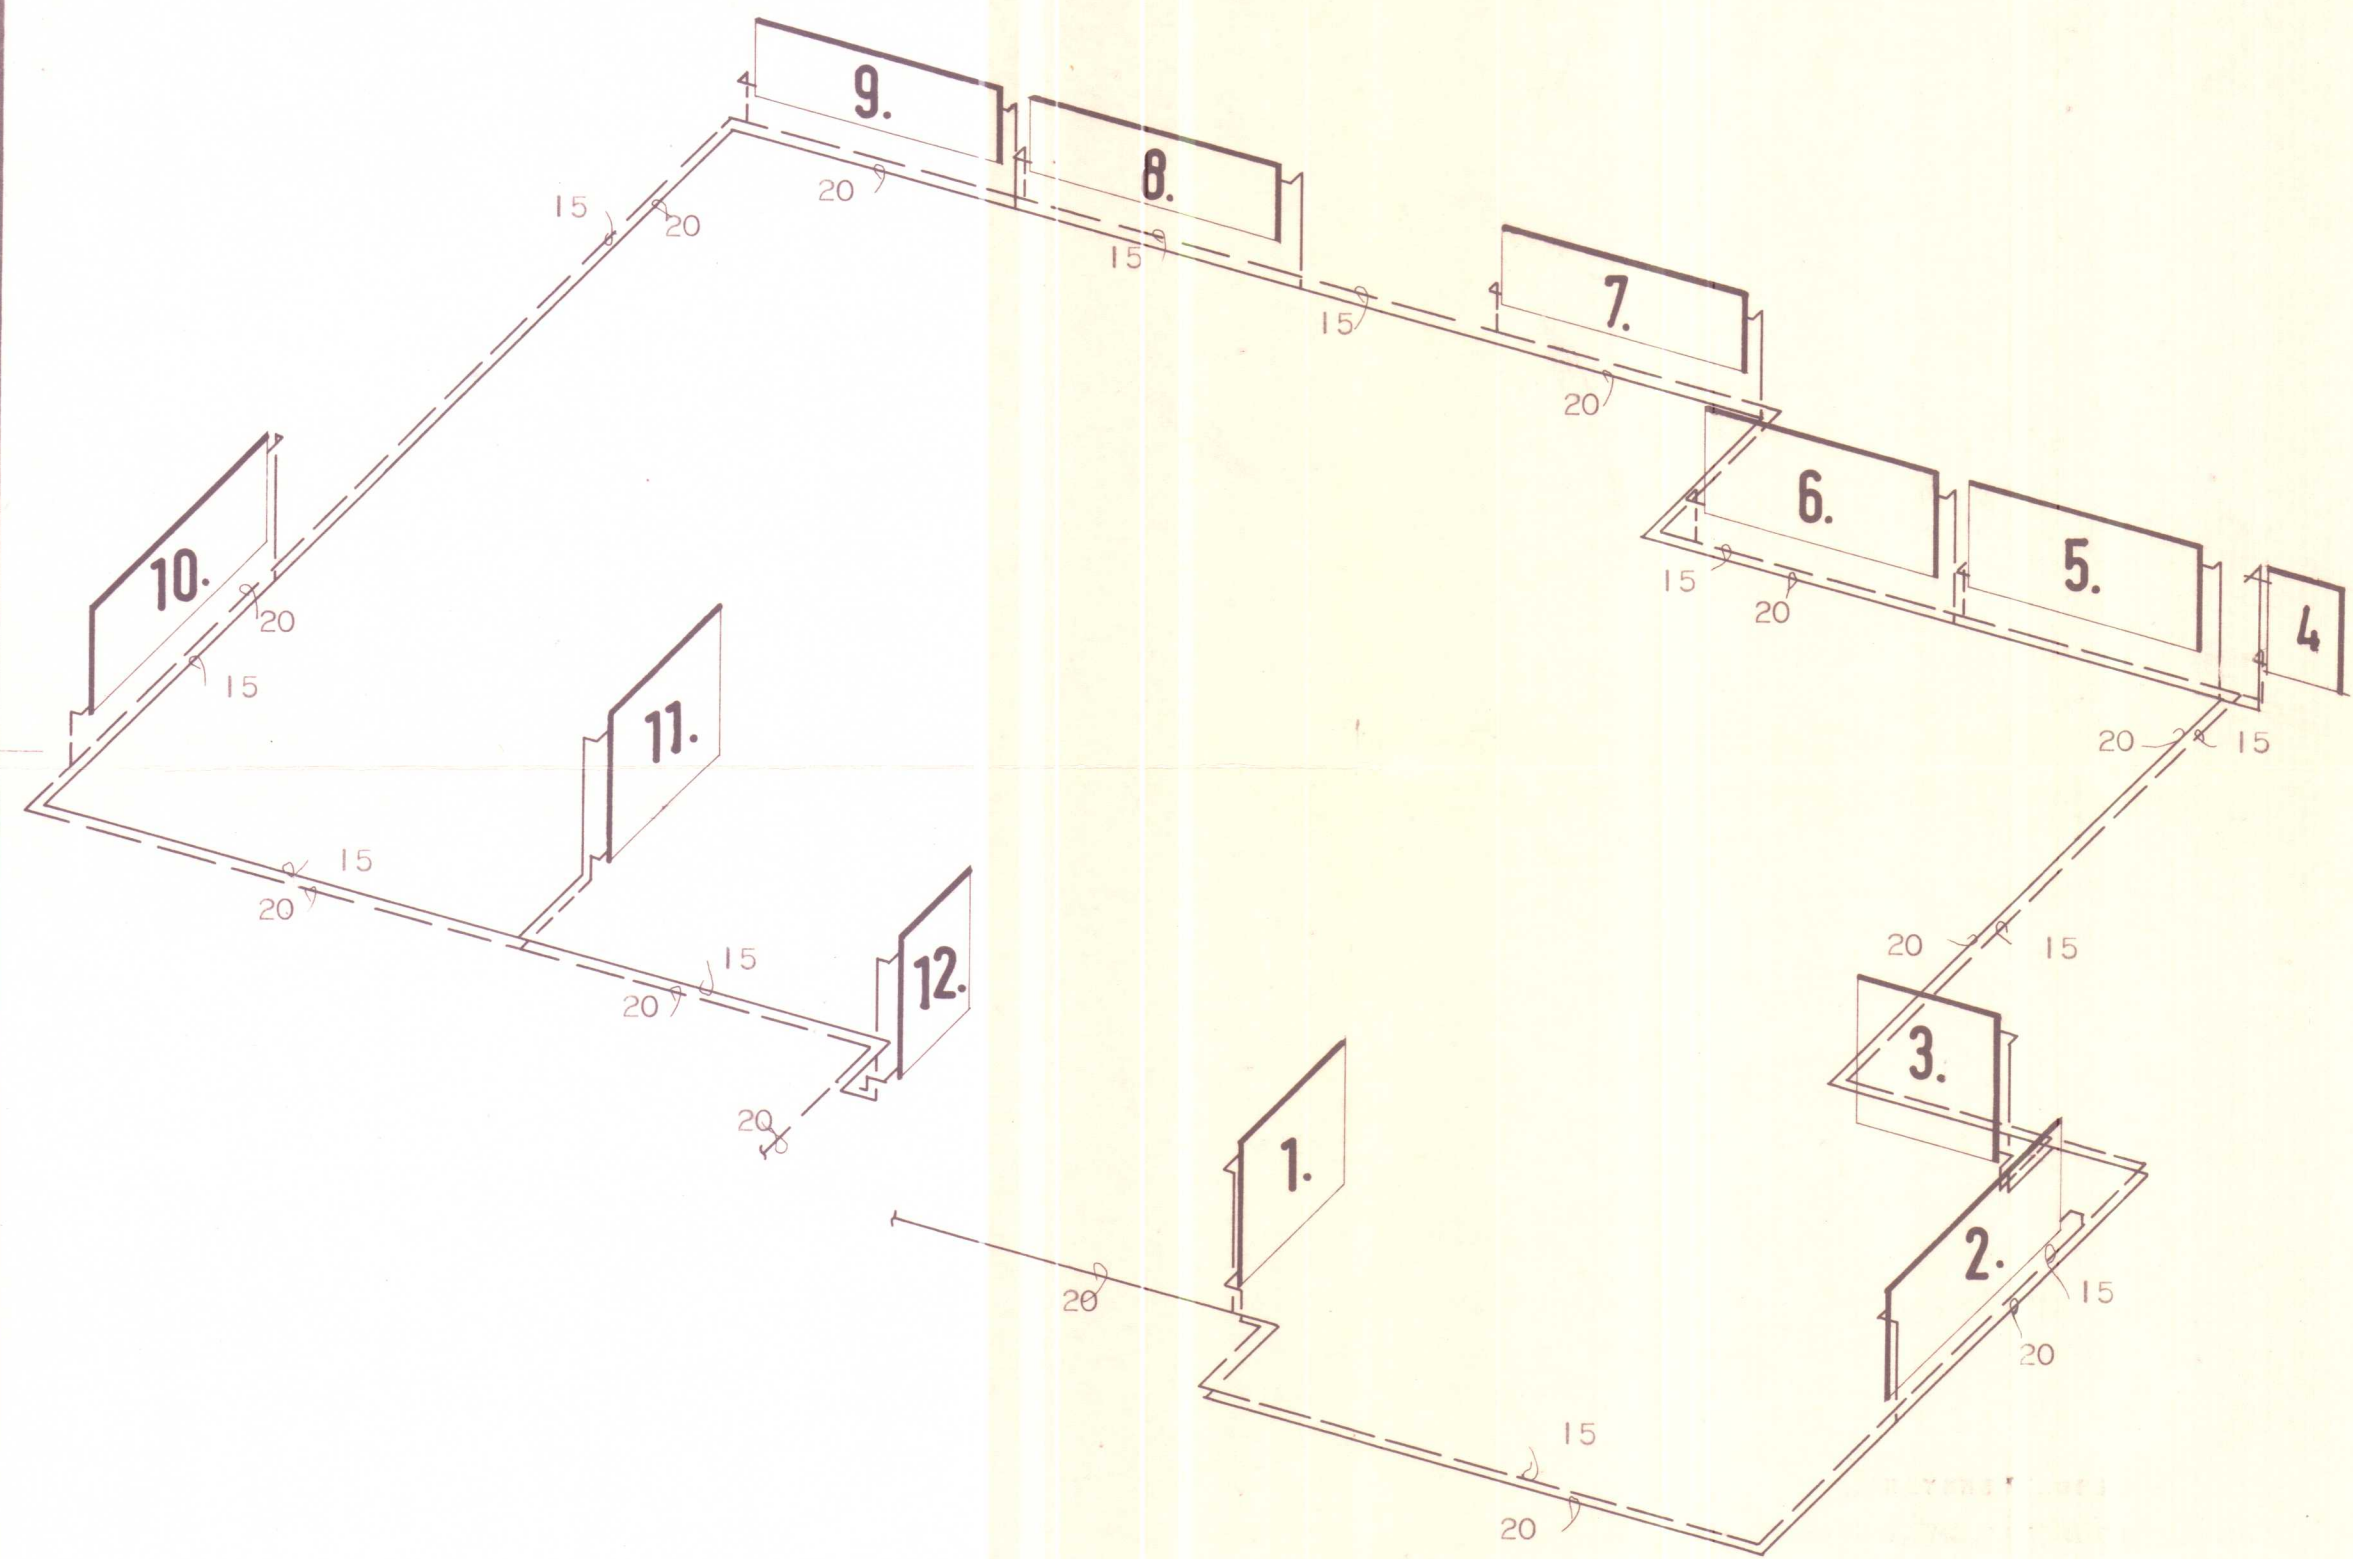


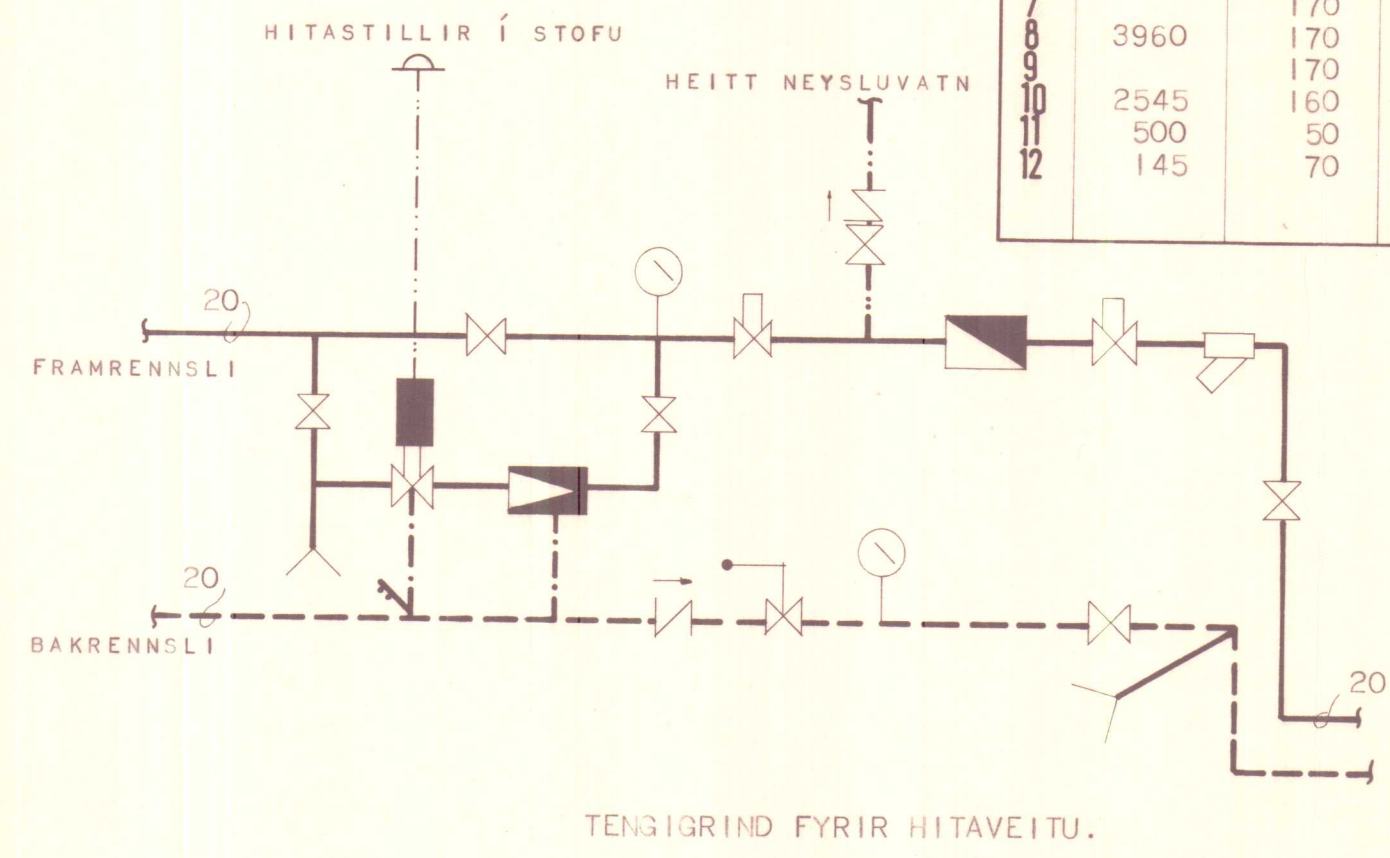

SKÝRINGAR:
 Í MIÐSTÖÐVARPÍPUR SKAL NOTA VENJULEGAR SVARTAR PÍPUR OG ER INNRA ÞVERMÁL ÞEIRRA GEFIÐ UPP Í CM. Á RÚMMYND. PÍPUR ERU MÁLAÐAR TVISVAR MEÐ ASFALT MÁLNINGU OG EINANGRADAR MEÐ GLERULLARHÖLKUM. UTAN UM EINANGRUNINA SKAL VEFJA PLASTDÚK. PÍPUR LIGGI Í EINANGRUN ÚTVEGGJA OG Í GÓLFRAUFUM ÞAR SEM TEIKNING GETUR Á UM. Á ALLA OFNA KOMI LOFTTÆMISKRÚFA.

REYKHITAROFI
 VATNSHITAROFI

NR.	HITAÞÖRF KCAL/H	MESTA LENGÐ Í CM.	MESTA HÆÐ Í CM.	TENGING	OFNATEG.
1	700	160	70	BC-15	
2	1390	160	70	BC-15	
3	525	100	100	AB-15	
4	670	80	70	AB-15	
5	640	160	70	BC-15	
6	652	100	100	BC-15	
7		170	50	BC-15	
8	3960	170	50	BC-15	
9		170	50	BC-15	
10	2545	160	70	BC-15	
11	500	50	100	AB-15	
12	145	70	100	AB-15	

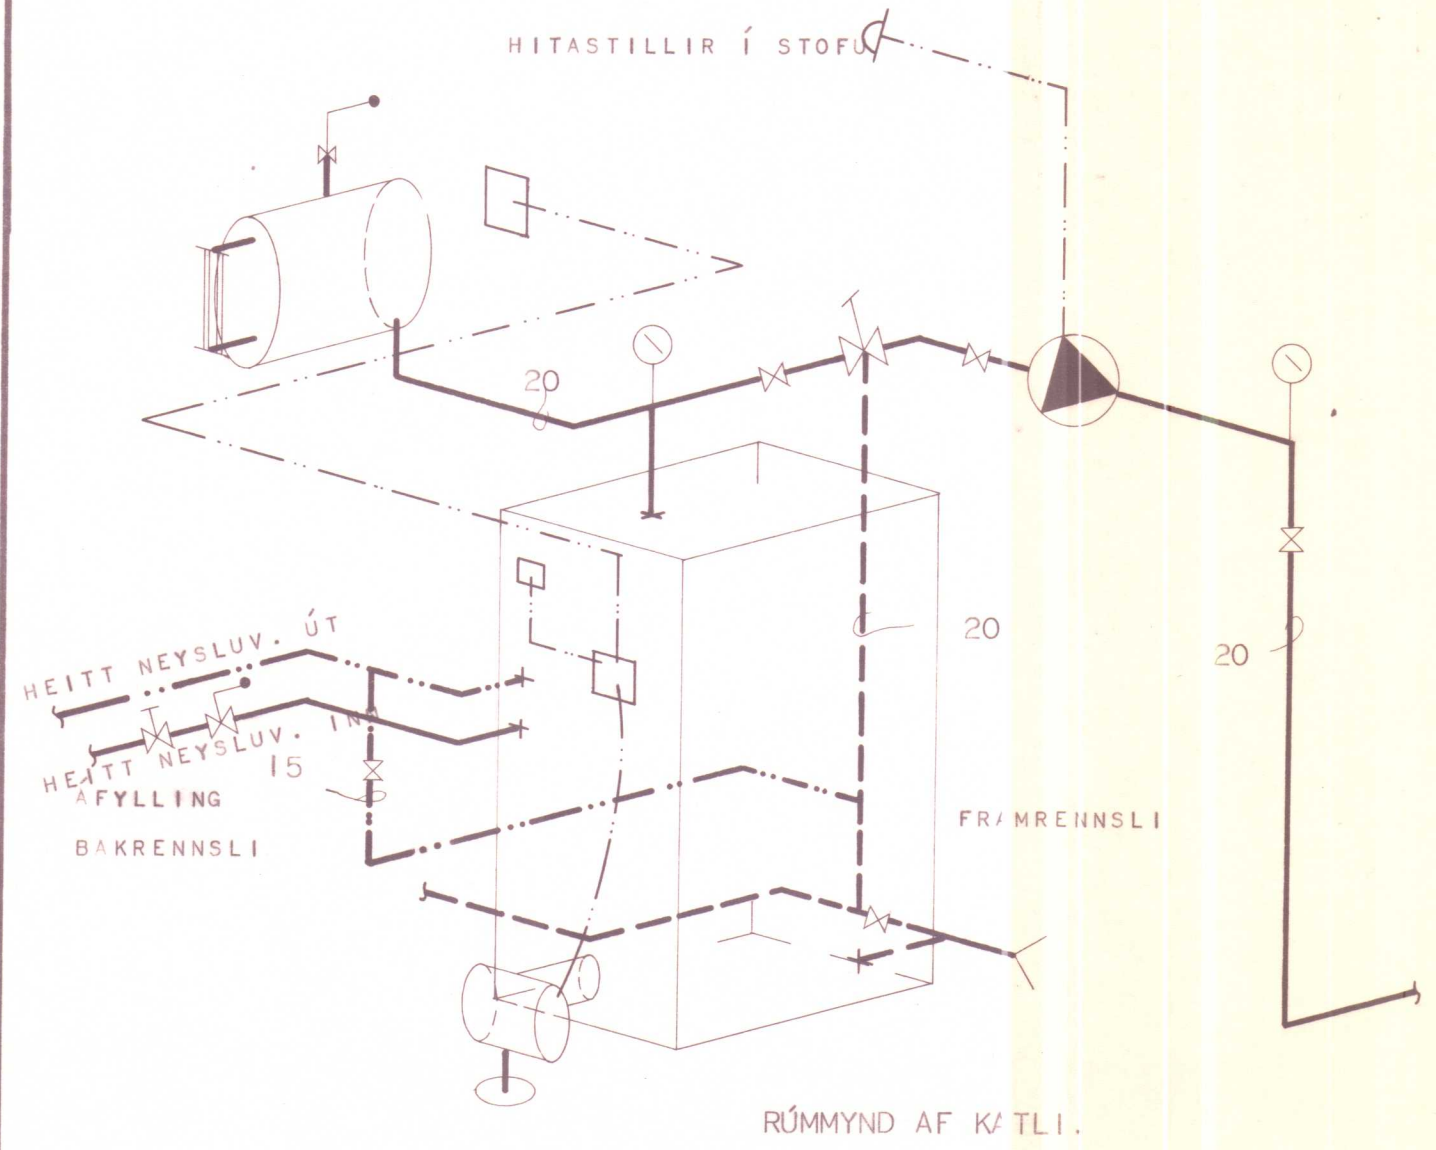

- VATNSMÆLIR
- MOTORLOKI
- ÞRÝSTIJAFNARI
- RENNILOKI
- HEMILL (HITAVEITA)
- EINSTREYMISSLOKI
- SÍA (HITAVEITA)
- ÖRYGGISLOKI
- ÞÆLA 9,8 L/MIN. Á MÓTI 1500 MM. VATNSÚLU.
- HITA OG ÞRÝSTIMÆLIR
- BLÖNDUNARVENTIL
- TÆMING
- SJÁLFRVIRKUR ÁFÝLLINGARLOKI
- LOKAÐ ÞENSLUKER
- KETILL 3,0 M² MEÐ INNB. SPÍRAL FÝRIR NEYSLUVATN
- VATNSHÆÐAMÆLIR Á ÞENSLUKER
- BRENNARI

HÚSNÆÐISMÁLASTOFNUN RÍKISINS
 LAUGAVEGI 77 REYKJAVÍK
 SIMI 28500


VERKNR. **10701** BLAÐNR.

HITALÖGN.

HANNAÐ		YFIRFARIÐ	1/4.25
REIKNAD		STAÐFÆRT	
TEIKNAD	SEK	BREYTT	
KVARÐI	1:100, 1:50		

ELÐRA VERKNR. 1121 UNNIÐ AF G.H. ENDURT. MEÐ NÝJU VERKNR. OG BREYTINGUM Á OFNI 4. Í JÚNÍ 1975.

Handwritten signature: Jón Þorgerður

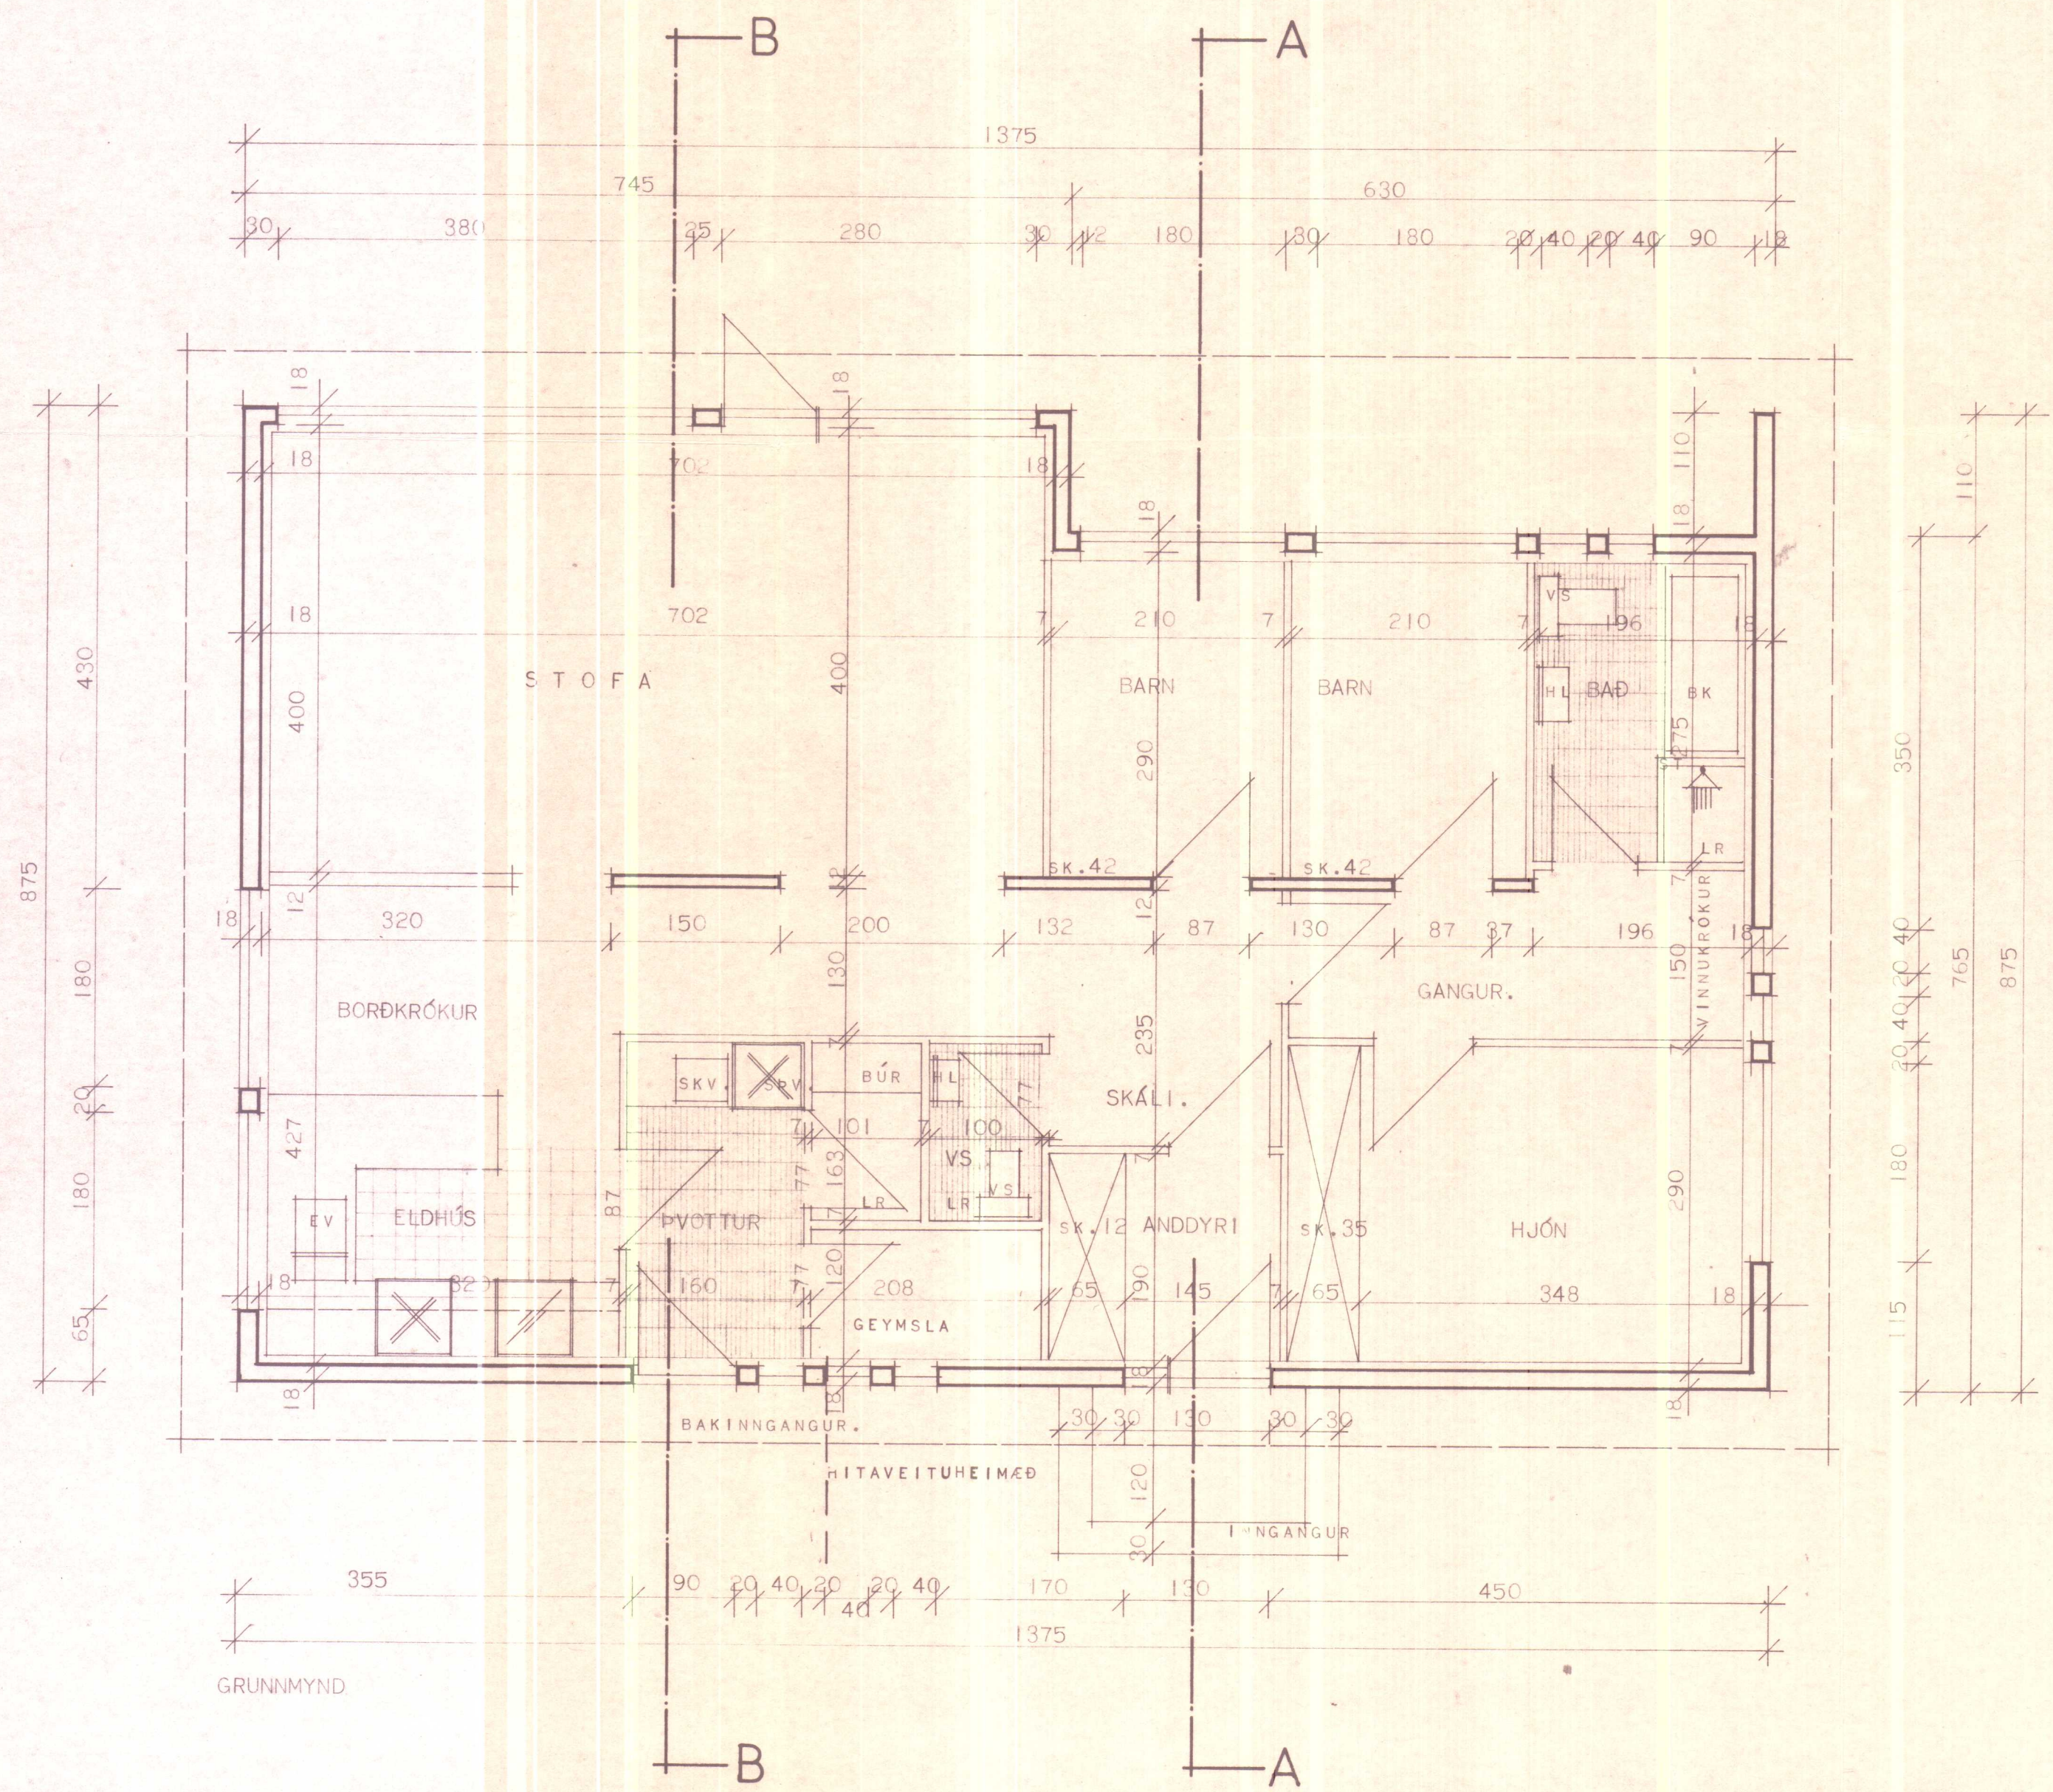

ATH.

HÚSIÐ ER HITAD MEÐ HITAVEITU.

MERKINGAR:

SPV.	MERKIR	SJÁLFBIRK ÞVOTTAVÉL
SKV.	"	SKOLVASKUR
ST.	"	STURTA
BK.	"	BADKAR
VS.	"	VATNSSALERNI
HL.	"	HANDLAUG
EV.	"	ELDHÚSVASKUR
LR.	"	LOFTRÁS
SK.	"	SKÁPUR

HÚSNÆÐISMÁLASTOFNUN
RÍKISINS
LAUGAVEGI 77 REYKJAVÍK
SÍMI 28500

VERKNR. 10701. BLAÐNR. 1-2-01.

MELAVEGUR 1. HVAMMSTANGA.

HÚSTEIKNING
GRUNNMYND

HANNAÐ	B.R.H.	YFIRFARIÐ	Bingur
REIKNAD		STADFÆRT	MAR 1976 BGR
TEIKNAD	G.H.	BREYTT	
KVARDI	1:50		

Magnús Steinn Sigmundsson