



- Hæð sofa sé 110cm. frá fullfrágengnu gólfí
- Hæð tengla sé 20cm. frá fullfrágengnu gólfí
- Hæð veggþjósa sé 165cm. frá fullfrágengnu gólfí
- Pípus séu 5/8" ídeignar 3x1.5 mm² vír
- Málstraumur sofa og tengla sé 10 Amper
- Hæð tengla í Eldh., þv. húsi, Búri og Baði sé 110cm.
- Hæð tengla í bilgeymslu sé 110cm. frá gólfí
- "Oll mál séu mæld frá fullfrágengnu gólfí upp í miðja dós.
- L = Loftnet F = sími T = Hitastilli
- Allar lagnir skulu vera samkvæmt reglugerð og fyrismelum vatnsmagnsveitum.

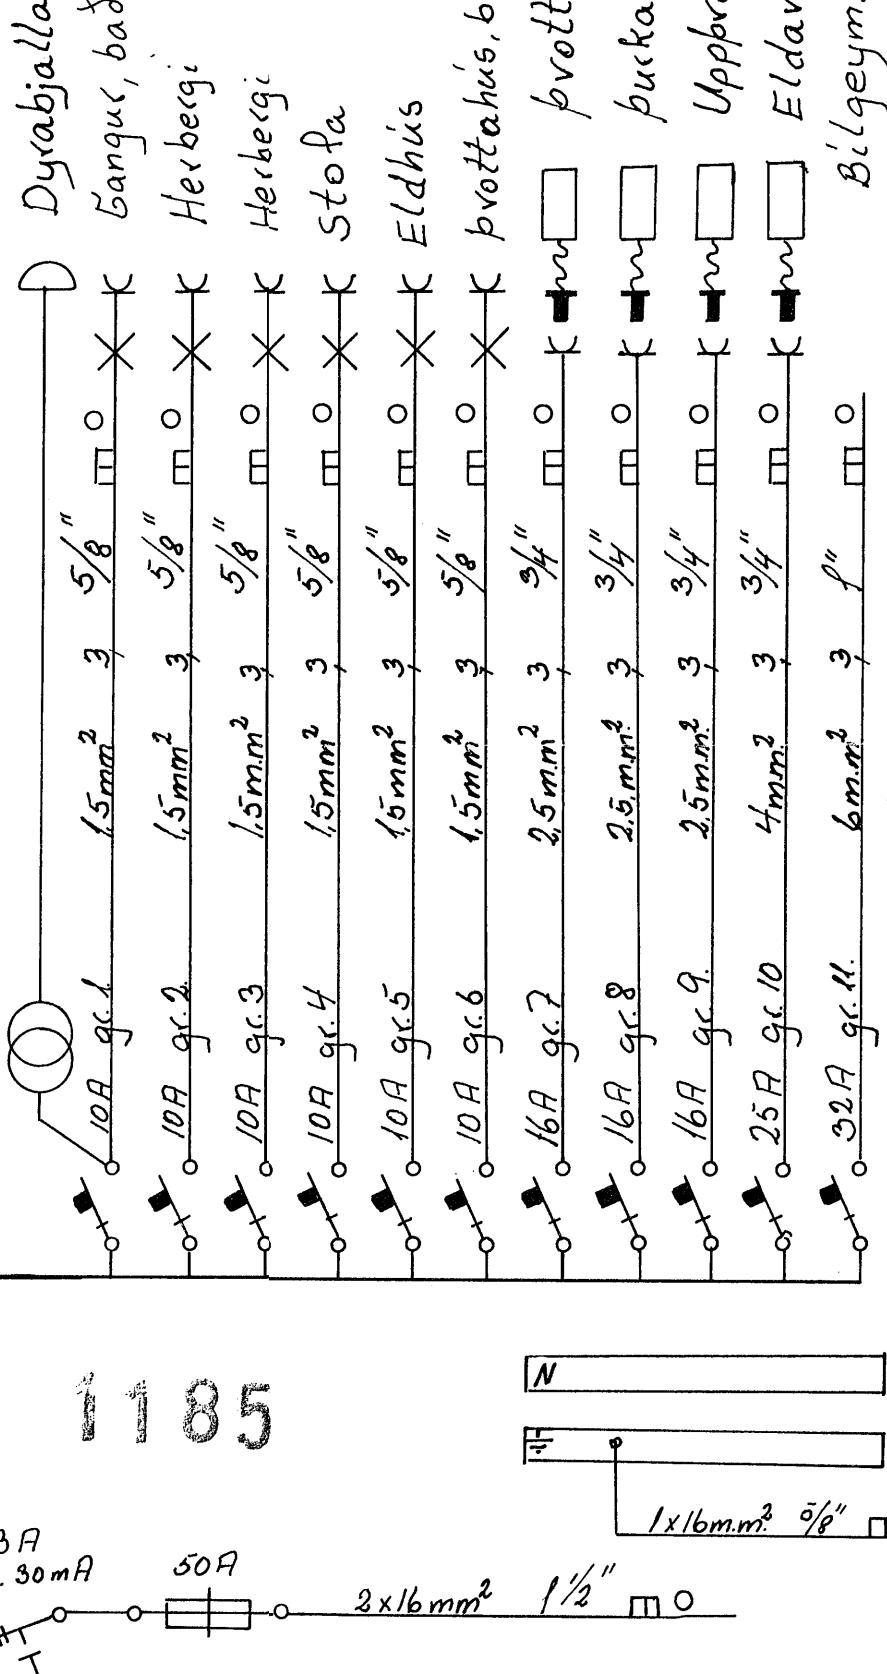

RAFMAGN SVERJUD ORKEFNS 2/5 1978
Guðjón R. Þorvaldsson
Lagt verði námu veglugar Þ.R.E.R.

skurður A-A

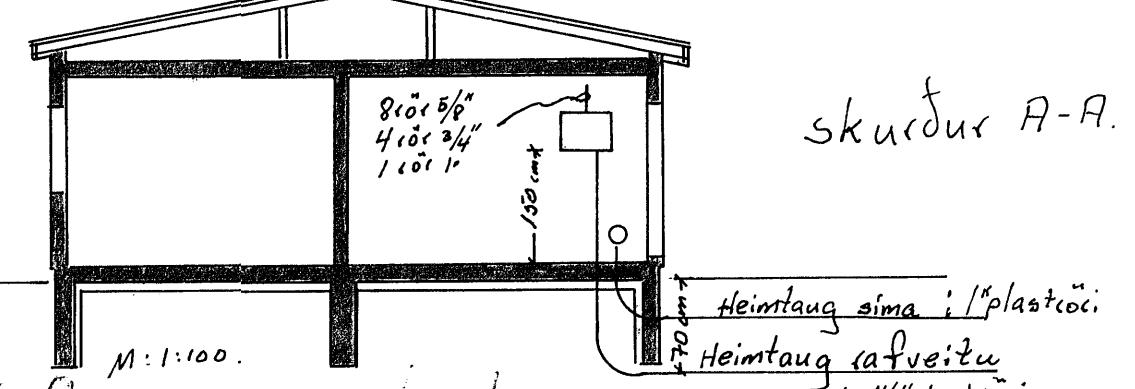

Freyggjuð útgáfus með vinklum.

Melavegur 10

Einbýlishús

Melaveg hvammstanga

Dags.

Mai 1977.

Þóruð Daníelsson Höldabi. 16. slt. teiten.

Bragi Árason eigandi

Erlínnumynd.

Erlínnumynd.