




VESTUR

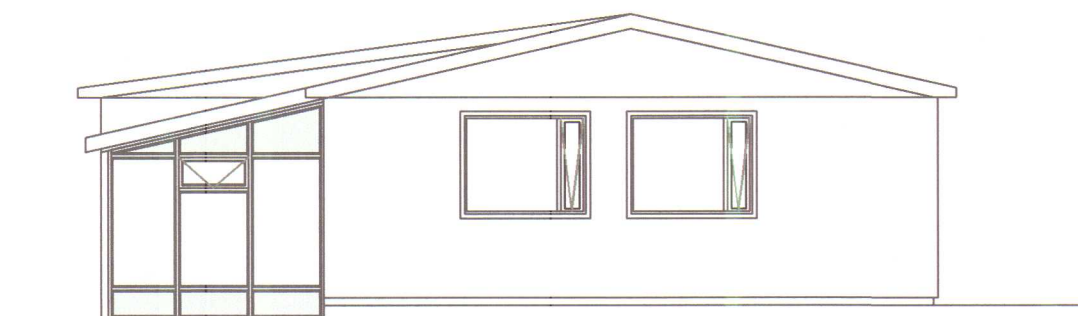


SUÐUR

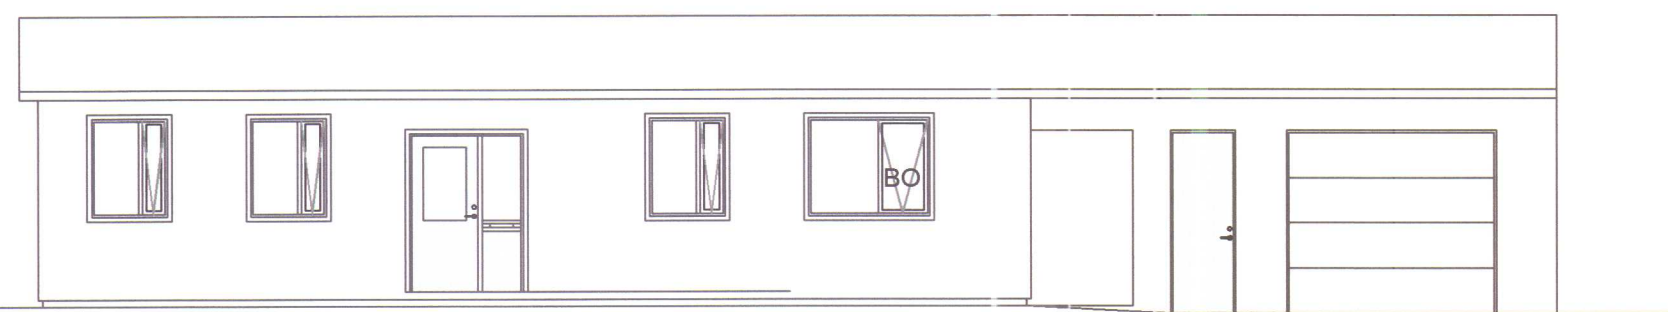


AUSTUR

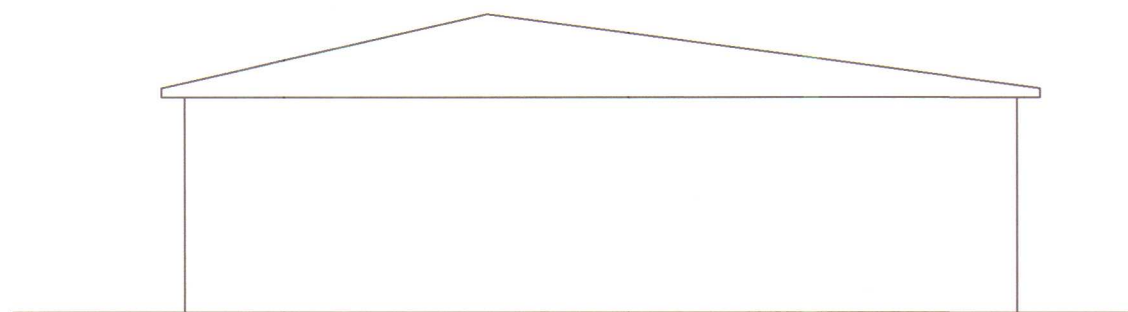

NORÐUR

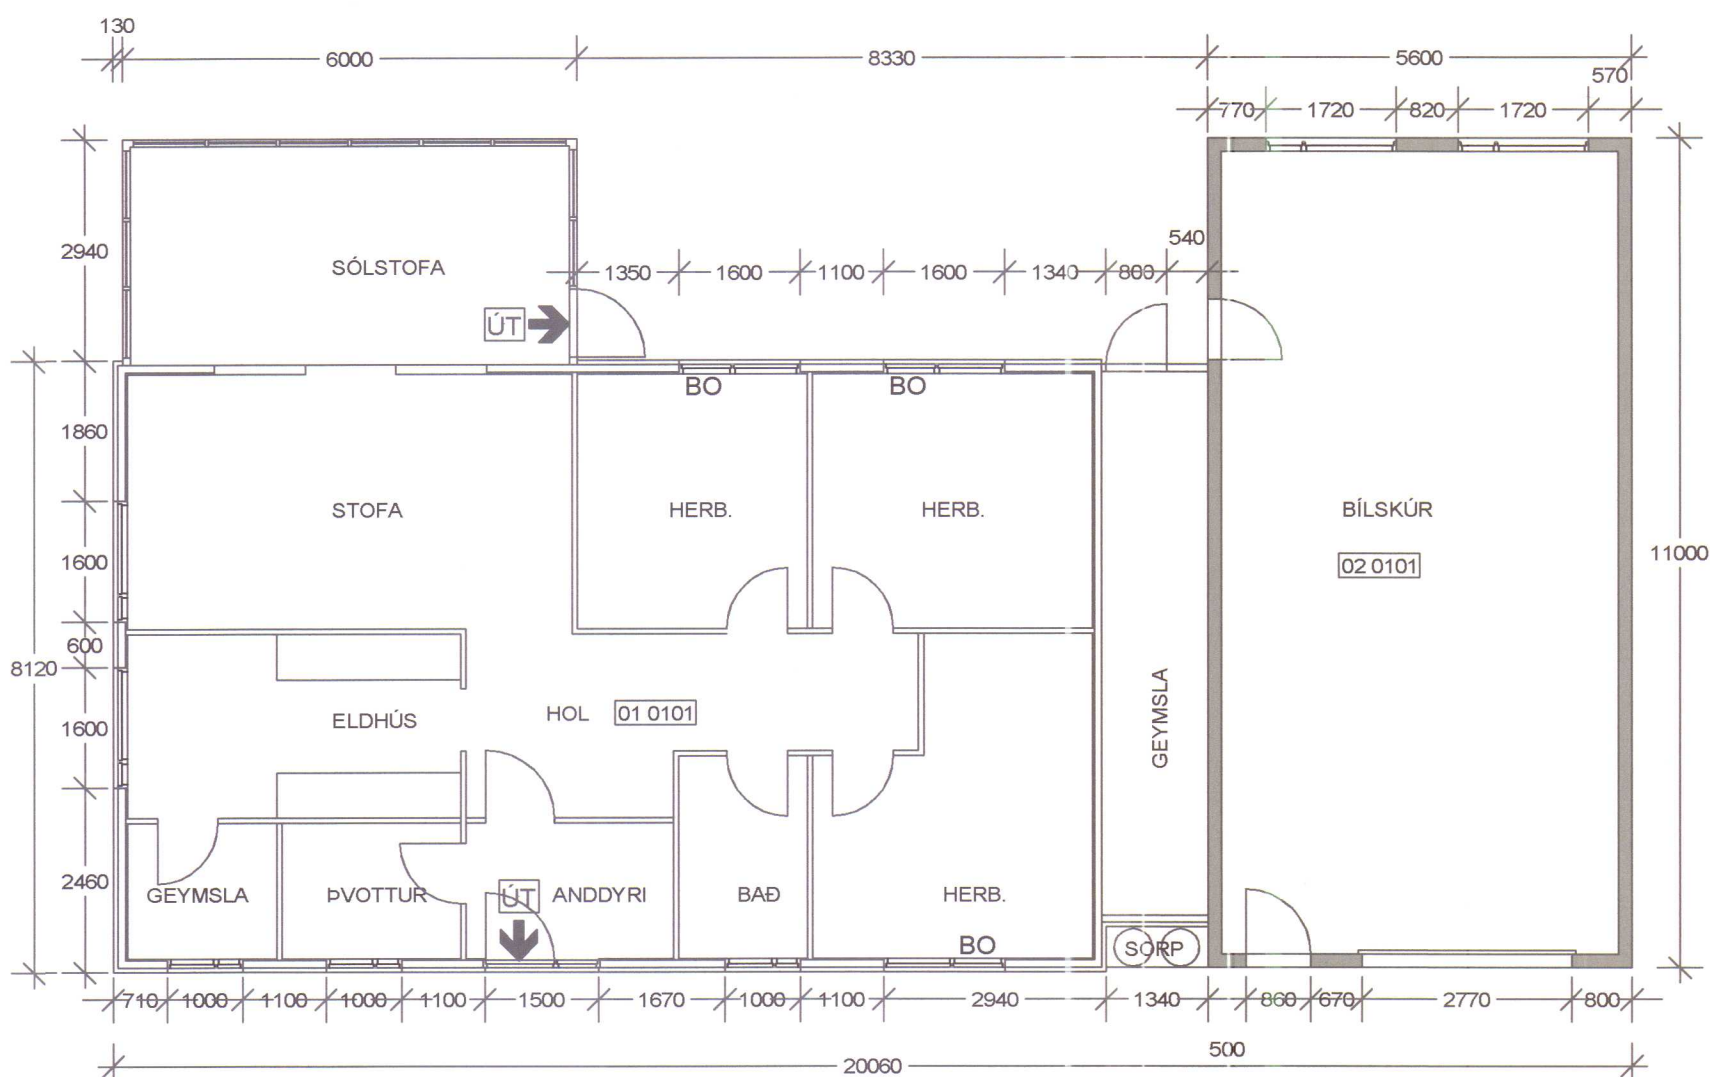

GRUNNMYND

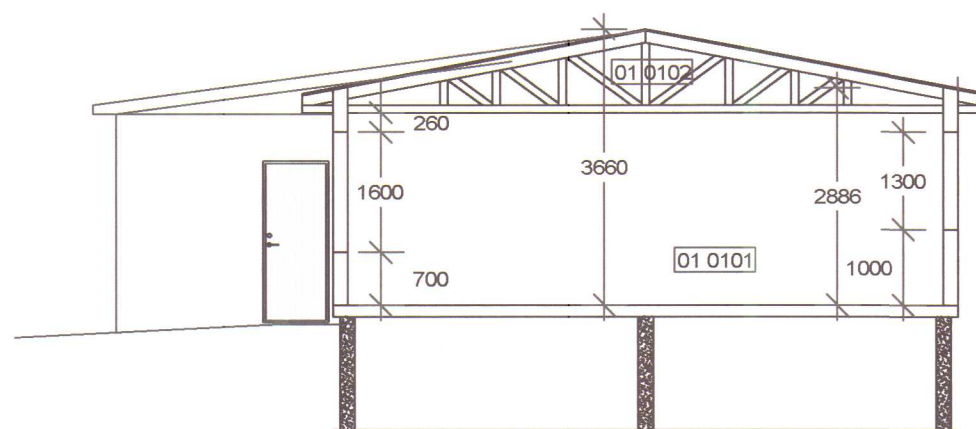

SNIÐ



AFSTÖÐUMYND MKV. 1:500

BYGGINGARLÝSING

Húsið er byggt af Húsasmíðjunni árið 1977 og er timburhús á steypum sókkli. Steinsteypur bílskúr með steyptri þakplötu var byggður við húsið árið 1980. Sólstofa var byggð við húsið árið 1985 og húsið klætt utan með steni á 45 mm lektur en einangrun ekki aukin. Breytingin sem nú er gerð er að uppstólað þak er sett á bílskúrinn og geymslu milli húss og bílskúrs. Þakið er í beinu framhaldi af þaki hússins að austan en með minni halla að vestan sem markast af lengd bílskúrsins. Uppstólaðar sperrur verða 45x120 mm, súð verður heilklaedd með 25x150 mm borðum, þakpamma og báruðum alúsinþlötum. Björgunarop í gluggum svefnherbergja sem sýnd eru á teikningunni eru ekki til staðar en verða sett þegar skipt verður um glugga í húsinu.

Hönnunarsjór:
Bjarni Þór Einarsson, kt. 310348-2449

Áritun hönnunarsjóra:

Breyting dags:

Samþykktur:

Verk:

MELAVEGUR 11, HVAMMSTANGA

Viðfangsefni
GRUNNMYND, ÚTLIT OG AFSTÖÐUMYND
ÚTLITSBREYTING - RÍSPAK Á BÍLSKÚR

RÁÐBARÐUR SF.
RÁÐGJÖF OG VERKFR/EDIÐJÓNUSTA

Bjarni Þór Einarsson MTFÍ
Byggingartekniðfræðingur Bsc. kt. 310348-2449
Höfðabraut 6, 530 Hvammstanga, bthe@itm.is
Símar: 455-2511, 892-8296, fax: 455-2509

Hannað / teiknað:
BÞE

Yfirfarið:
BÞE

Dagsetning:
4.04.2017

Samþykktur:

Stalikkvagh

1:100 og 1:500

Verk - Teikning númer:

170203 - M11A001