



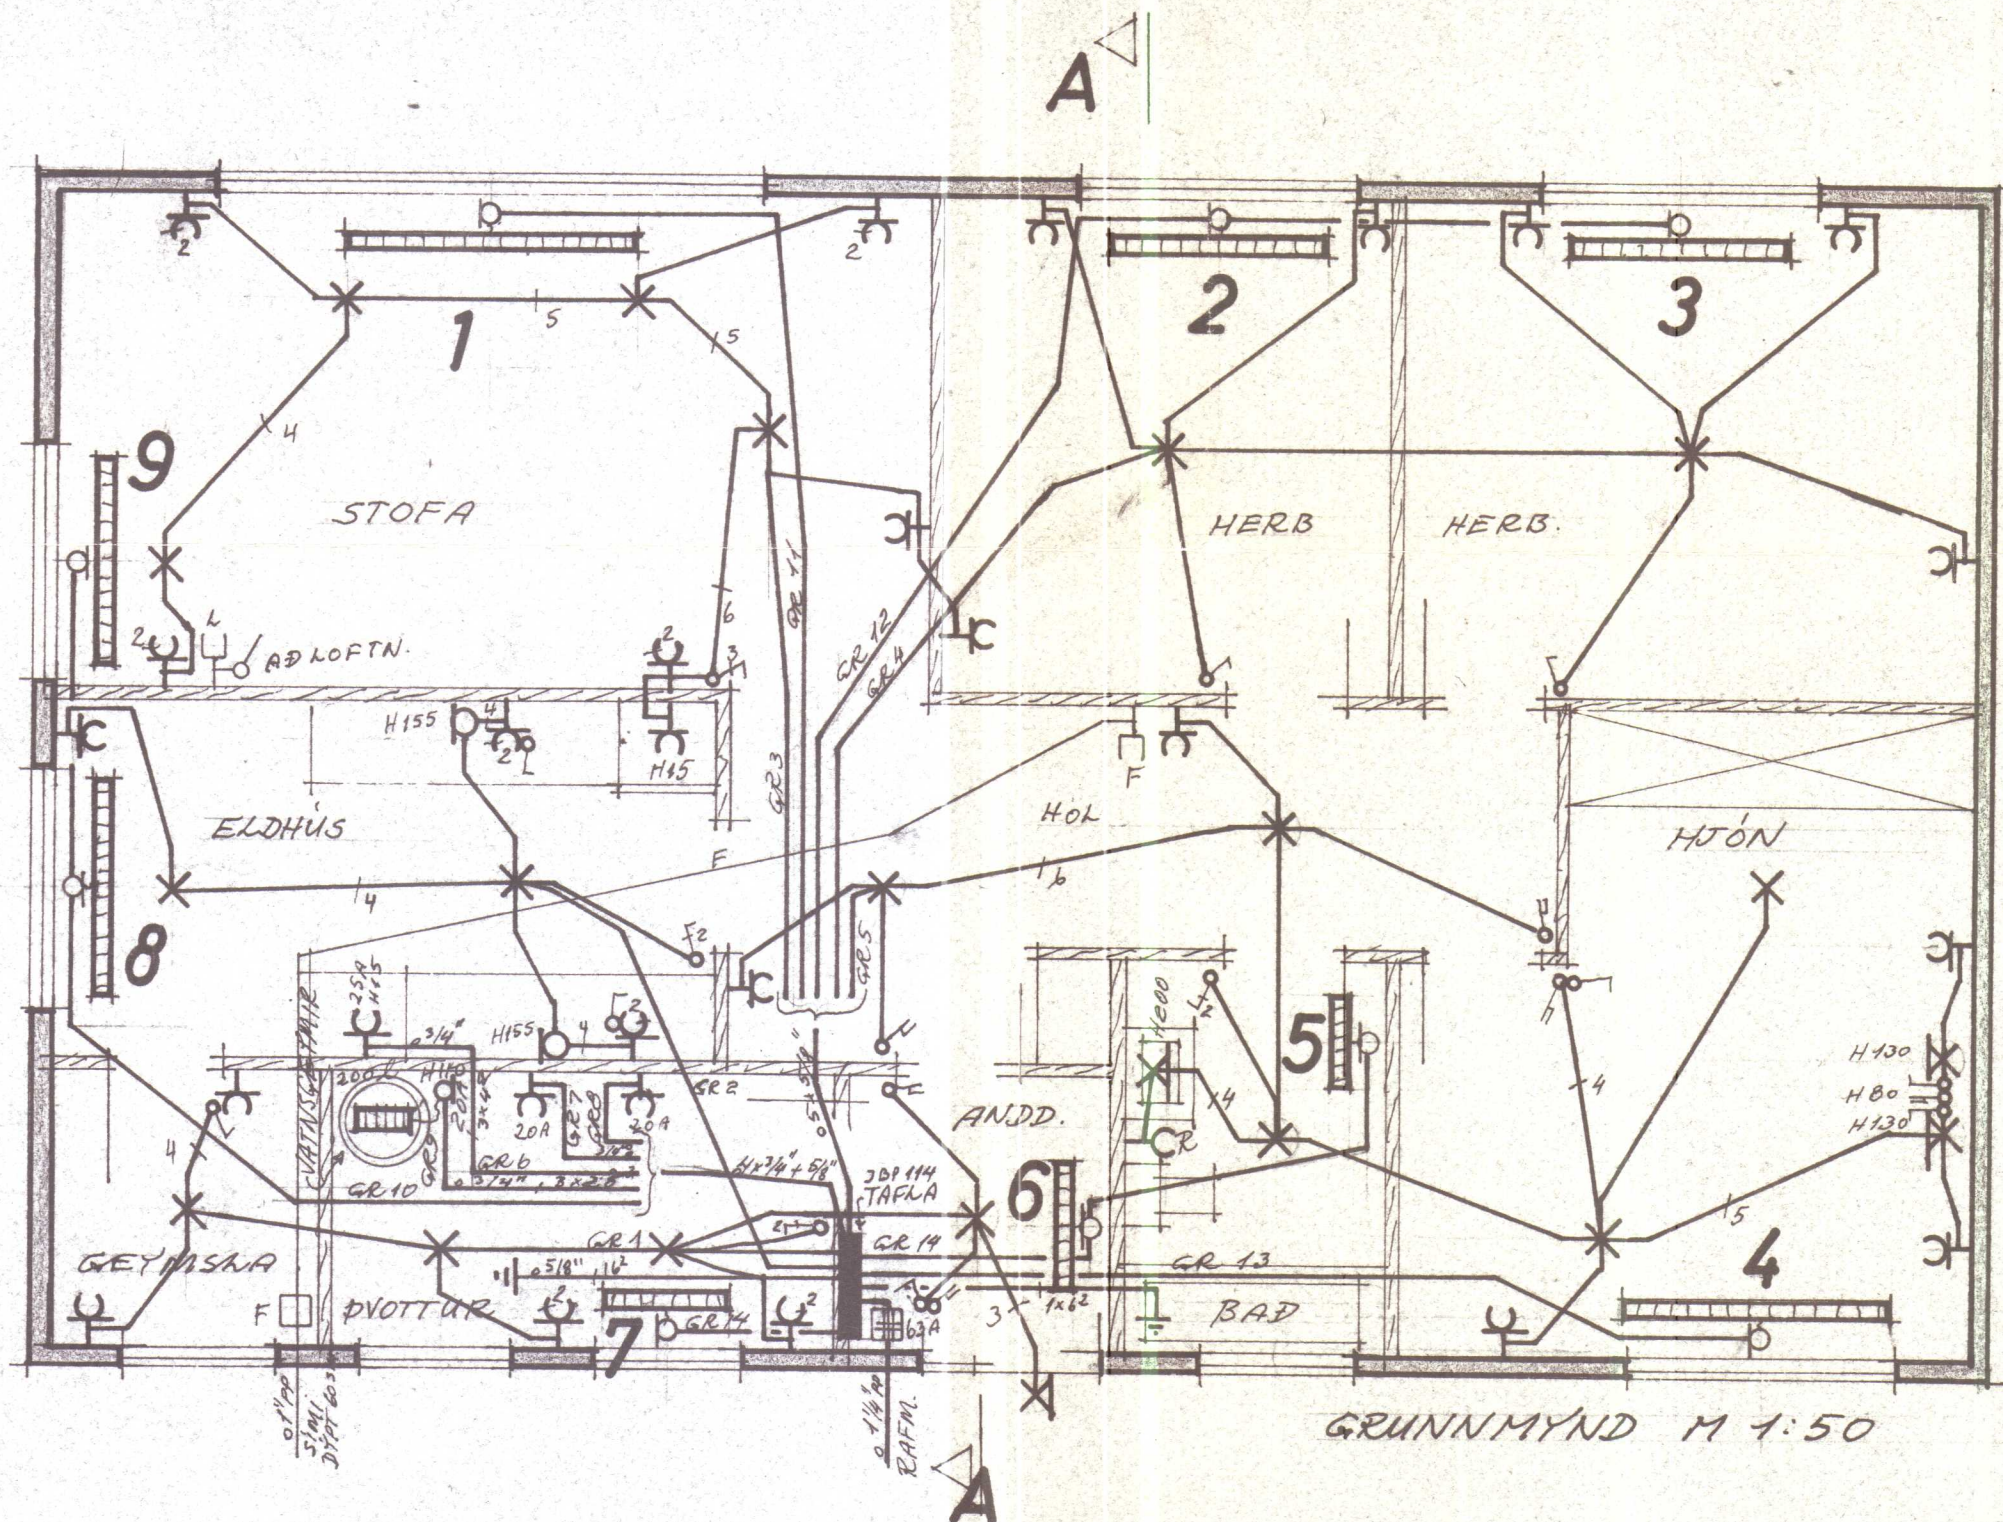

GRUNNMYND M 1:50

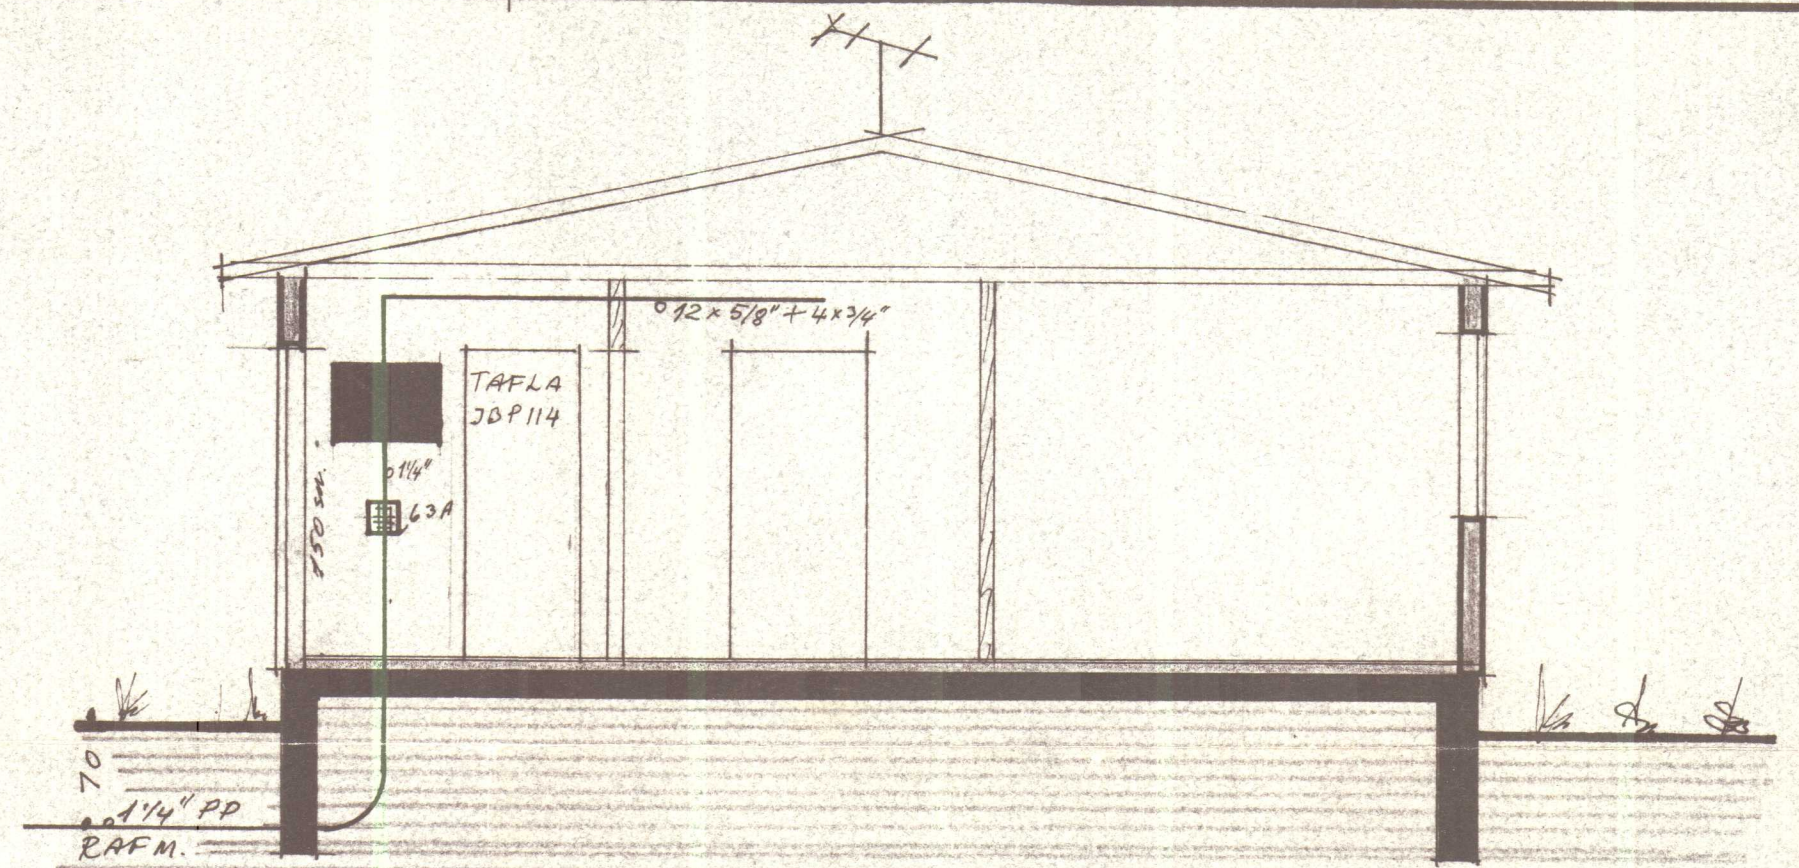

SNEIDING A-A M 1:50

OFNALISTI.

OFN NR.	STAÐSETNING	STÆRÐ WÖTT	MESTA LENGÐ (SM)	MESTA HÆÐ (SM)
1	STOFA	2000	300	60
2	HERB.	1250	160	60
3	HERB.	1250	160	60
4	HTÓN	2000	192	60
5	BAÐ	800	80	60
6	ANDD.	800	100	60
7	ÞVOTTUR	800	100	60
8	ELDHÚS	1250	150	60
9	STOFA	1250	150	60

№1157

RAFMAGNSVEITUR RÍKISINS
SAMPYKKT 12/9 1977
DAGS.
Guðjón Ragnarson
Undirskrift

Lagt verði samkvæmt reglugerð.

SKÝRINGAR


HÆÐ ROFA 110 SM FRÁ FULLFRÁGANGNUM GÓLF.
HÆÐ TENGLA VIÐ ROFA SÉ Í SÖMU HÆÐ OG RÖFINN
HÆÐ TENGLA Í ELDHÚSI, ÞVOTTU, GEYMSLU OG BAÐI
110 SM, AÐRÍÐ TENGLAR 20 SM FRÁ GÓLF
HÆÐ TENGLA FÖR OFNA 10 SM FRÁ ENDANLEGU GÓLF
MALSTRAUMUR ROFA OG TENGLA 10A
F ER 3 MI HÆÐ 20 SM.
L ER LOFTNET HÆÐ TENGLA 20 SM.
R ER RAEVELATENGILL HÆÐ 110 SM.
ALLIR OFNAR HAFI STALFVIRKAN HITASTILLIR.

NEMA ANNAÐS SÉ GETIÐ Á UPPRETTI

Ljóstækni

Magnús Sigurðsson
Rafmagnstæknifráðingur
Malahéidi 13 - Akureyri
Sími 43825

Melavegur 11 Hvammstangi
Fryggvi Ólafsson Hvammstangi
RAFLÖGN
GRUNNMYND M 1:50
SNEIDING A-A M 1:50
EINLM. SKÝRINGAR. OFNAL
74.11.01
BLAÐ 1 AF 1
JAN. 1973. MSigurðsson

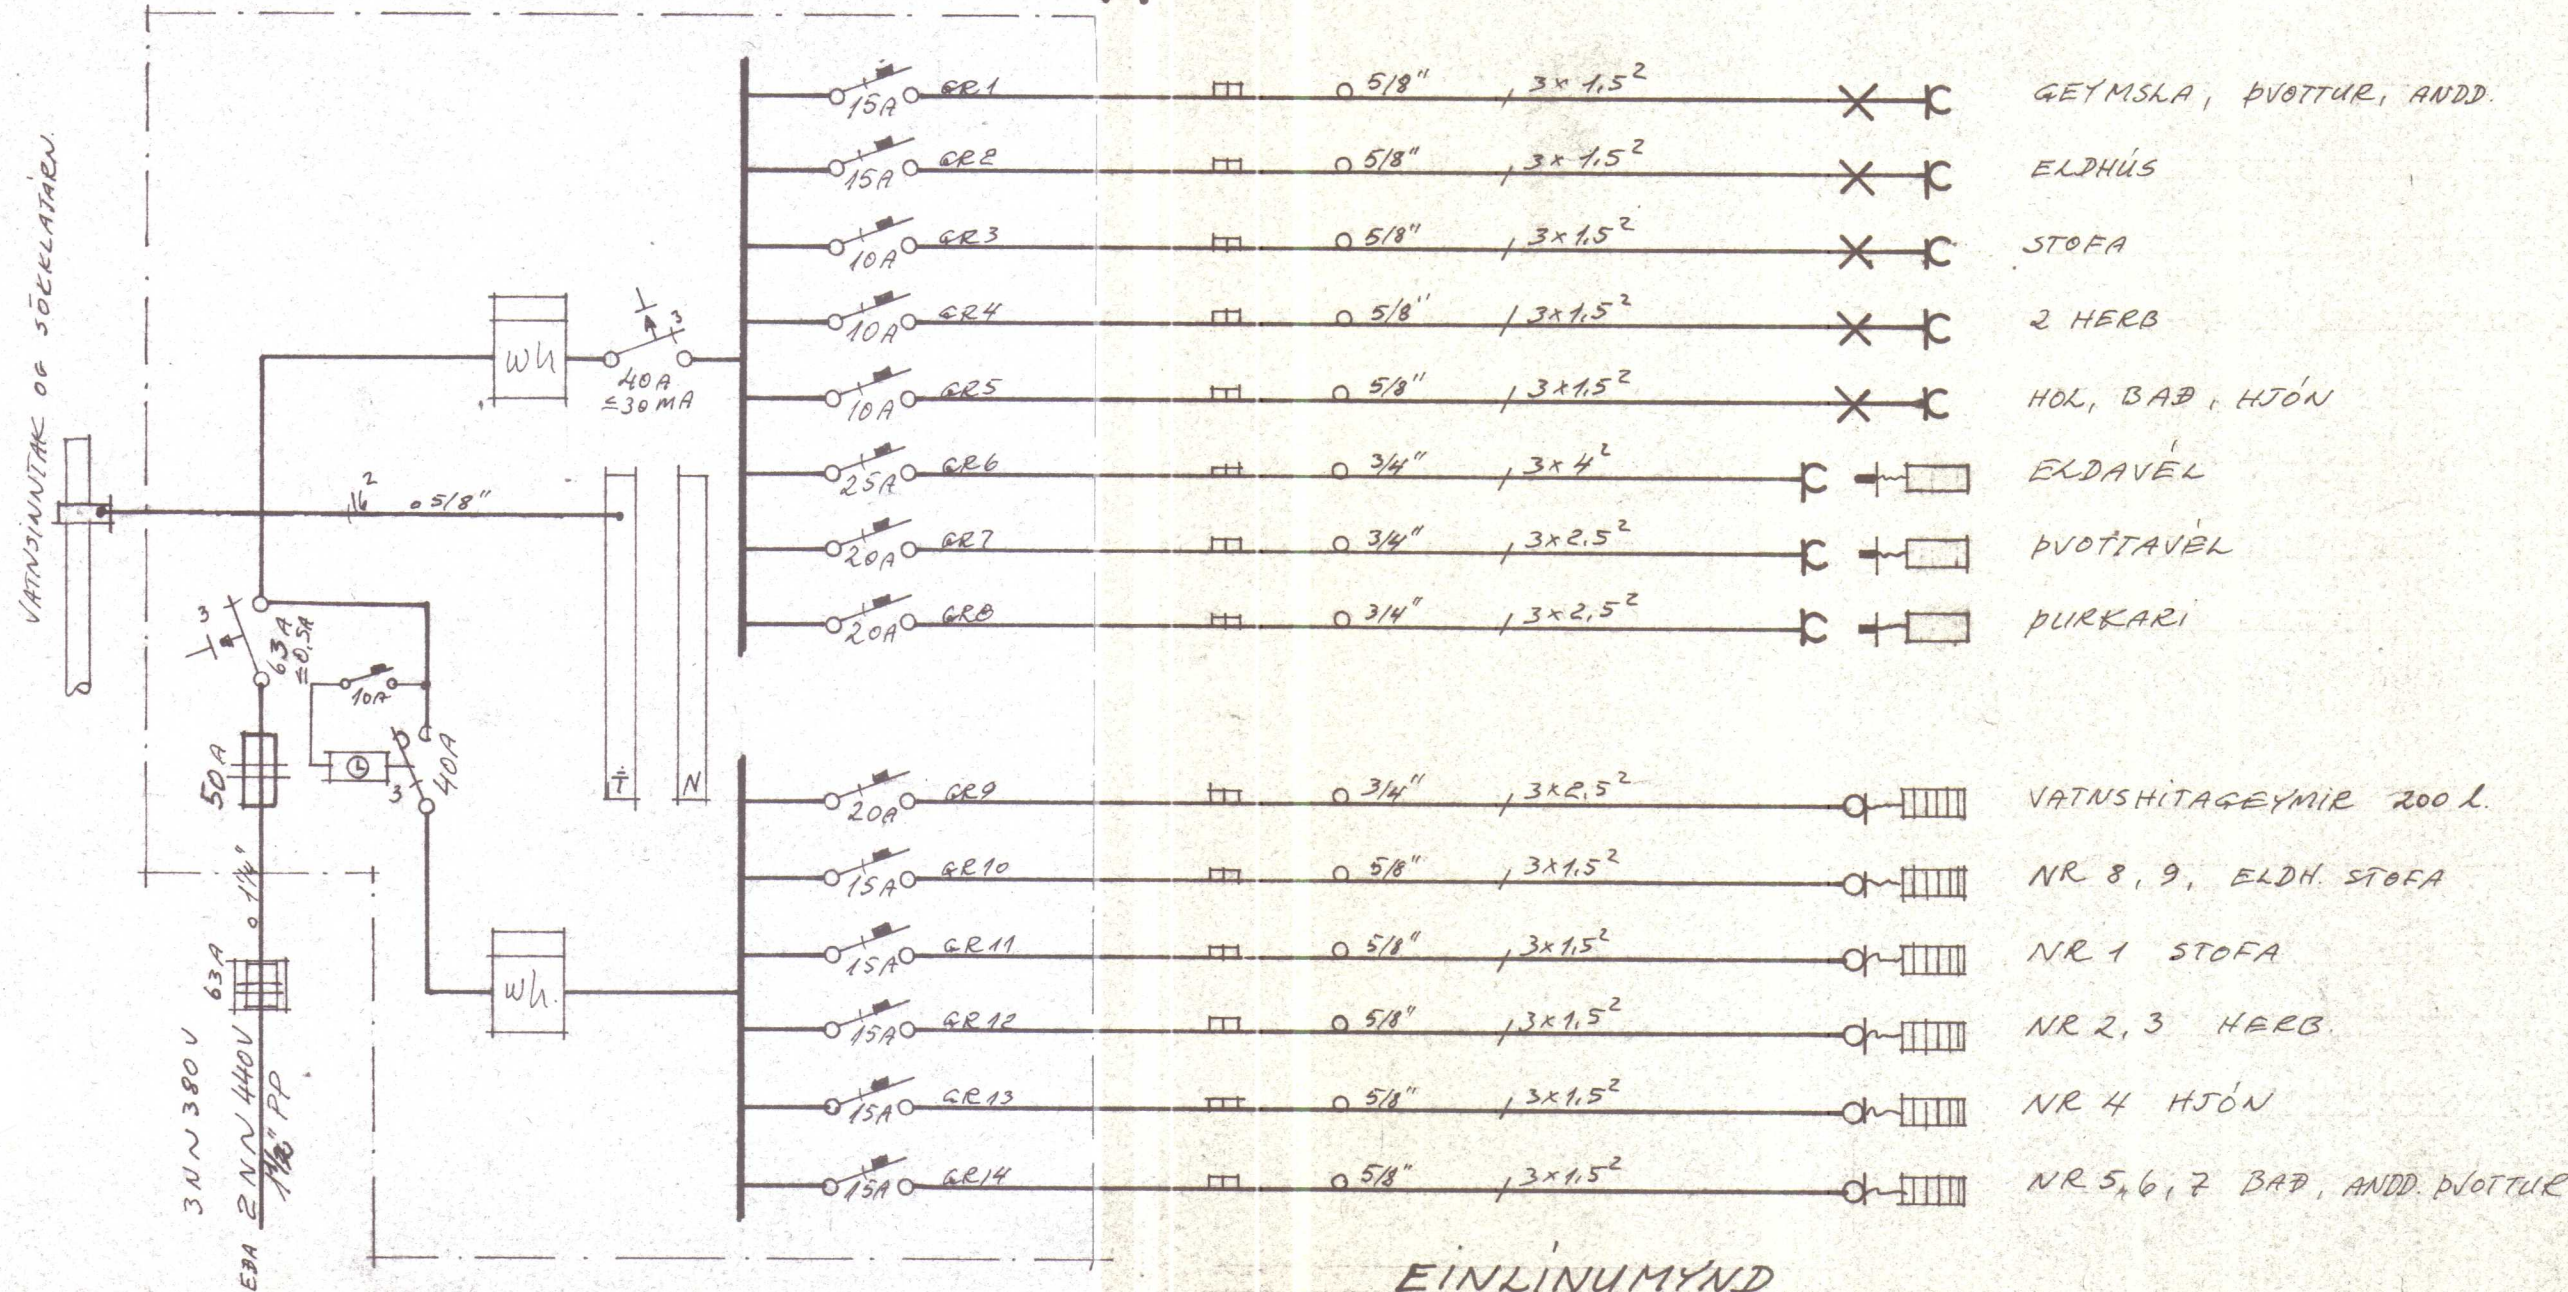

EINLINUMYND