




Samþykkt 3/6 93
í byggingaræfud
BYGGINGARFULLTRÚINN
HVAMMSTANGA
Hautum Hmss

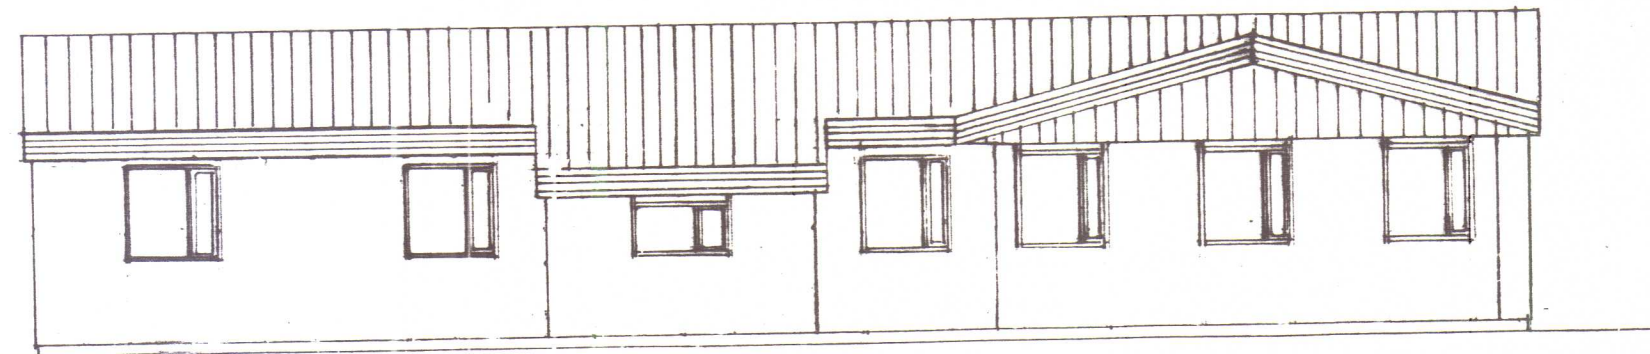


AUSTURHLÍÐ

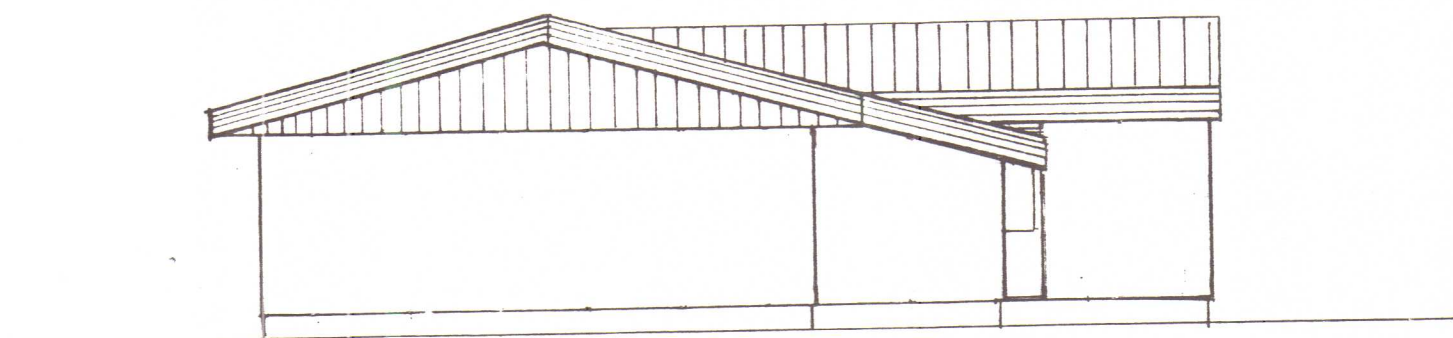

SUÐURHLÍÐ

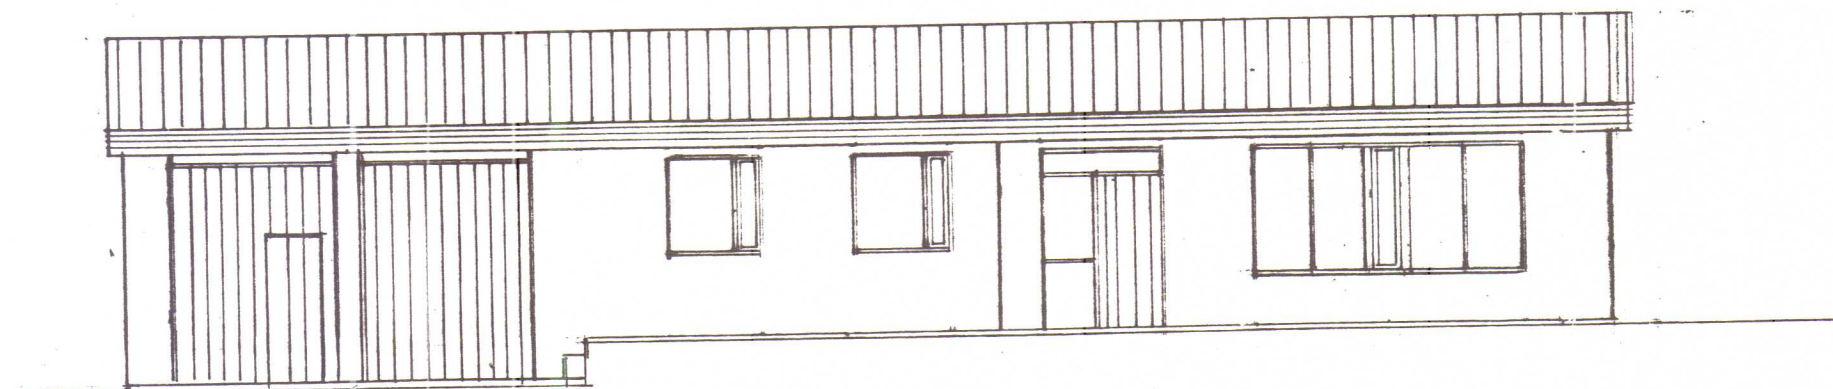

VESTURHLÍÐ

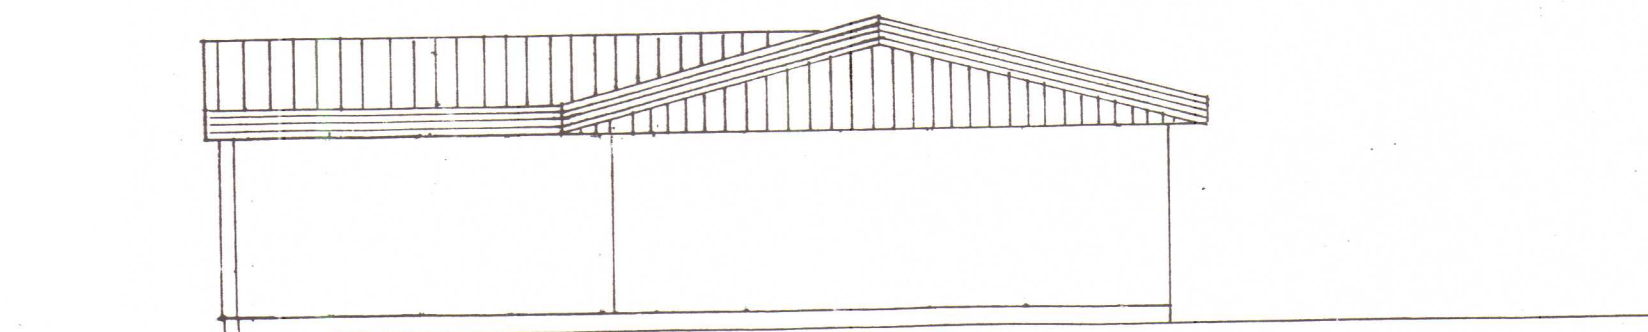

NORÐURHLÍÐ

SKANNA

VERKHÖNNUN

VERKFRÆÐI- OG TEIKNISTOFA



Kirkjulundur 13 - Garðabæ - Sími: 91-656900

Verk nr. 393 Teiknað:

Teikn. nr. 002 Hannað:

Mælikv.: 1: 100 Samþykkt: *[Signature]*



Dags. MARS 1993 Breytt:

Verkefni:


MELAVEGUR 12 HVAMMSTANGA

Heiti teikn.: ÚTLIT


Samþykkt 3/6 93
í byggingarnefnd
BYGGINGARFULLTRÚINN
HVAMMSTANGA
Haukur Hannarson

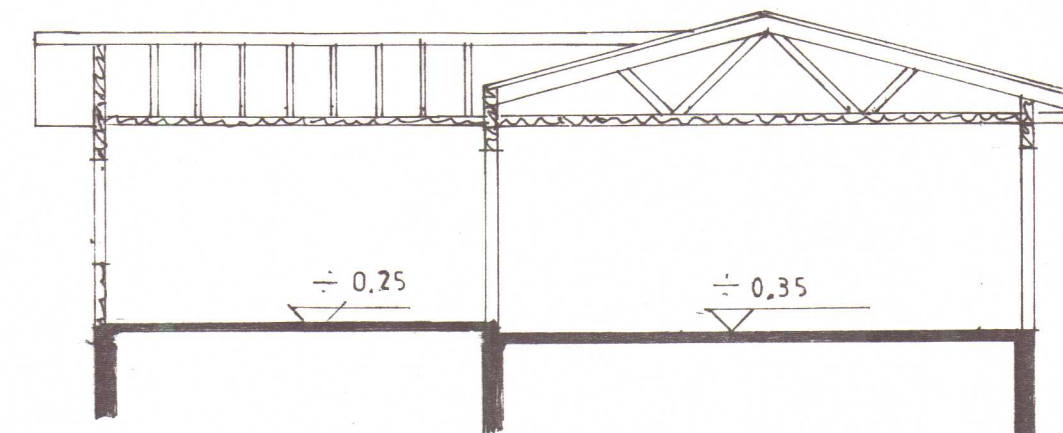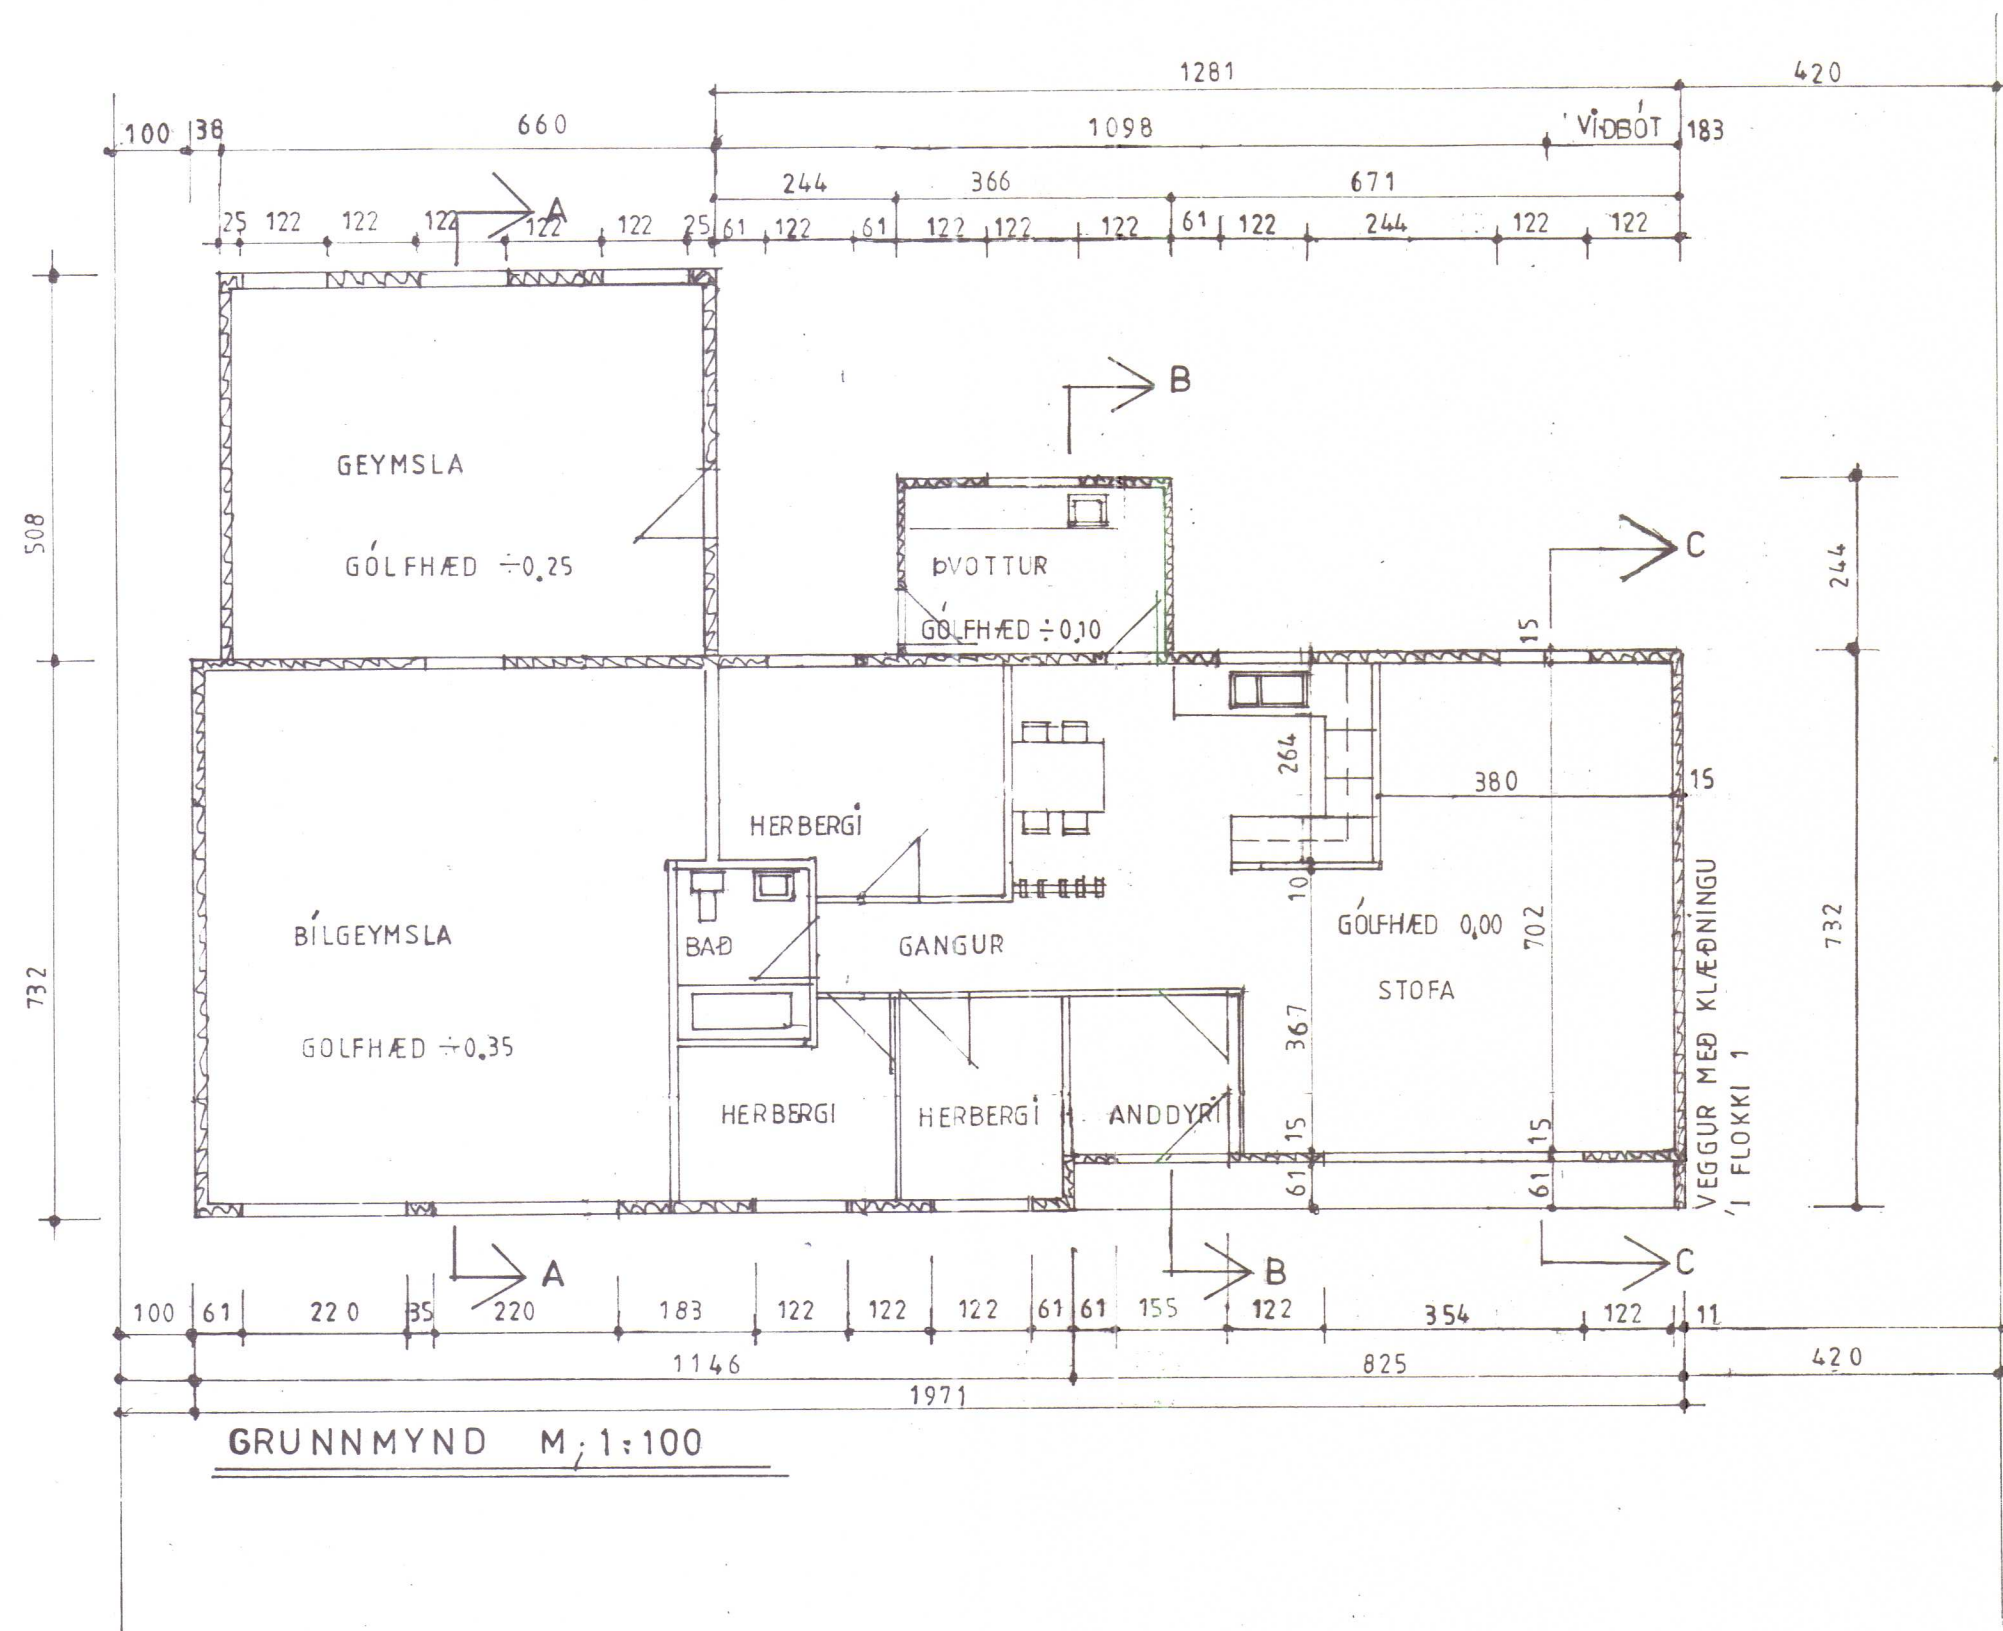

SNÍÐ A-A M:1:100

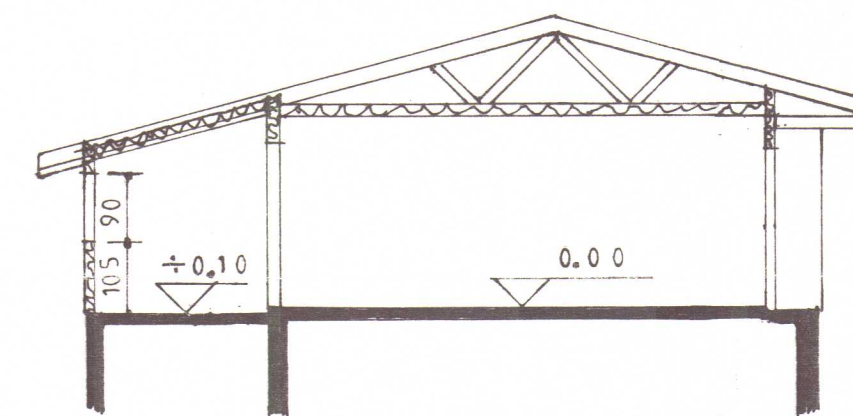


SNÍÐ B-B M:1:100

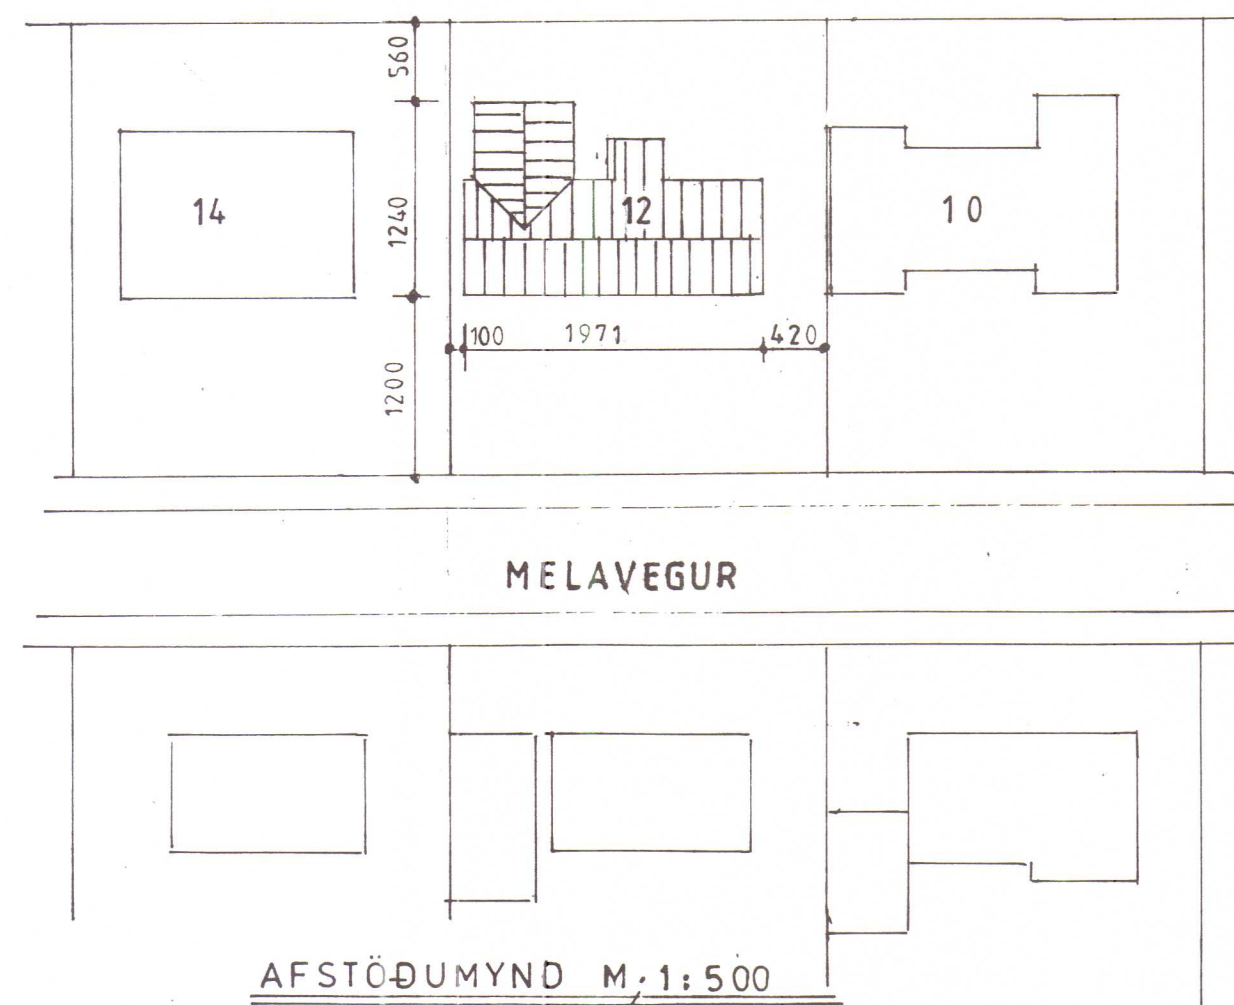

AFSTÖÐUMYND M:1:500

Lýsing á stakkun:

Húsið er lengd í suður um 183 cm.
Þvottahús er byggt við austurhlíð
húss 244 x 366 cm.
Stakkun er byggð á sama hátt og eldra
hús nema hvað suðurgöfl skal vera með
Klæðningu í flokki 1

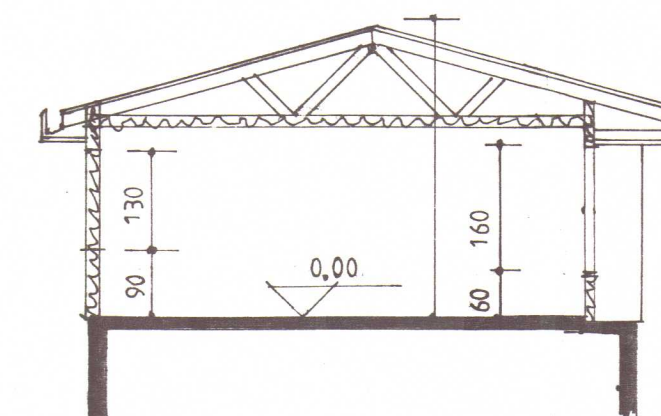

SNÍÐ C-C M:1:100

Viðbót: Stofa+eldhús
Þvottahús
Samtals

Flatarmál	Rúmmál
13.38 m ²	44.1 m ³
8.93 m ²	23.2 m ³
22.31 m ²	67.3 m ³

VERKHÖNNUN

VERKFRÆÐI- OG TEIKNISTOFA

Kirkjulundur 13 - Garðabæ - Sími: 91-656900

Verk nr.393 Teiknað:

Teikn. nr.001 Hannað:

Mælikv.: 1:50 1:500 Samþykkt: 26.07.1993

Dags. MARS 1993 Breytt: 26.07.1993

Verkefni: MELAVEGUR 12 HVAMMSTANGA

Heiti teikn.: GRUNNMYND, SNÍÐ

AFSTÖÐUMYND