
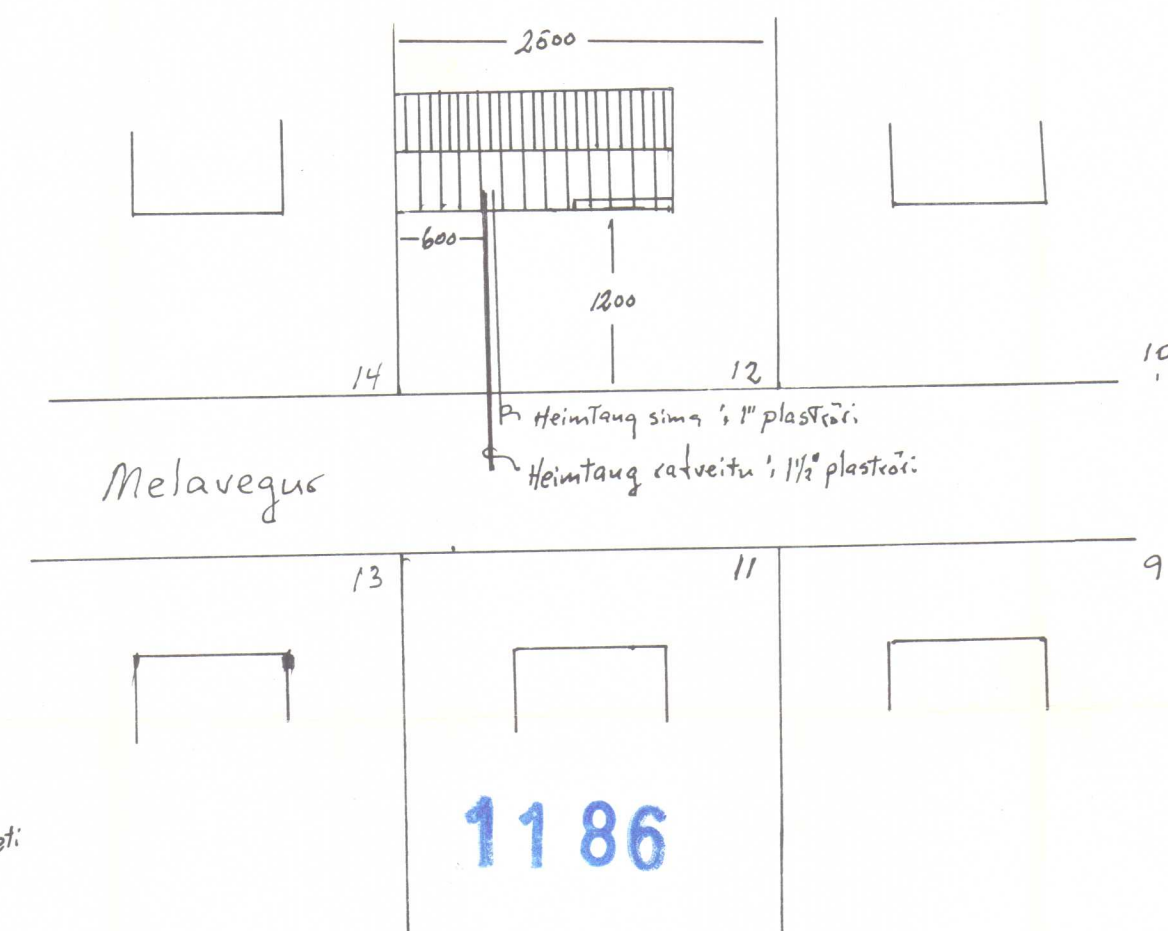


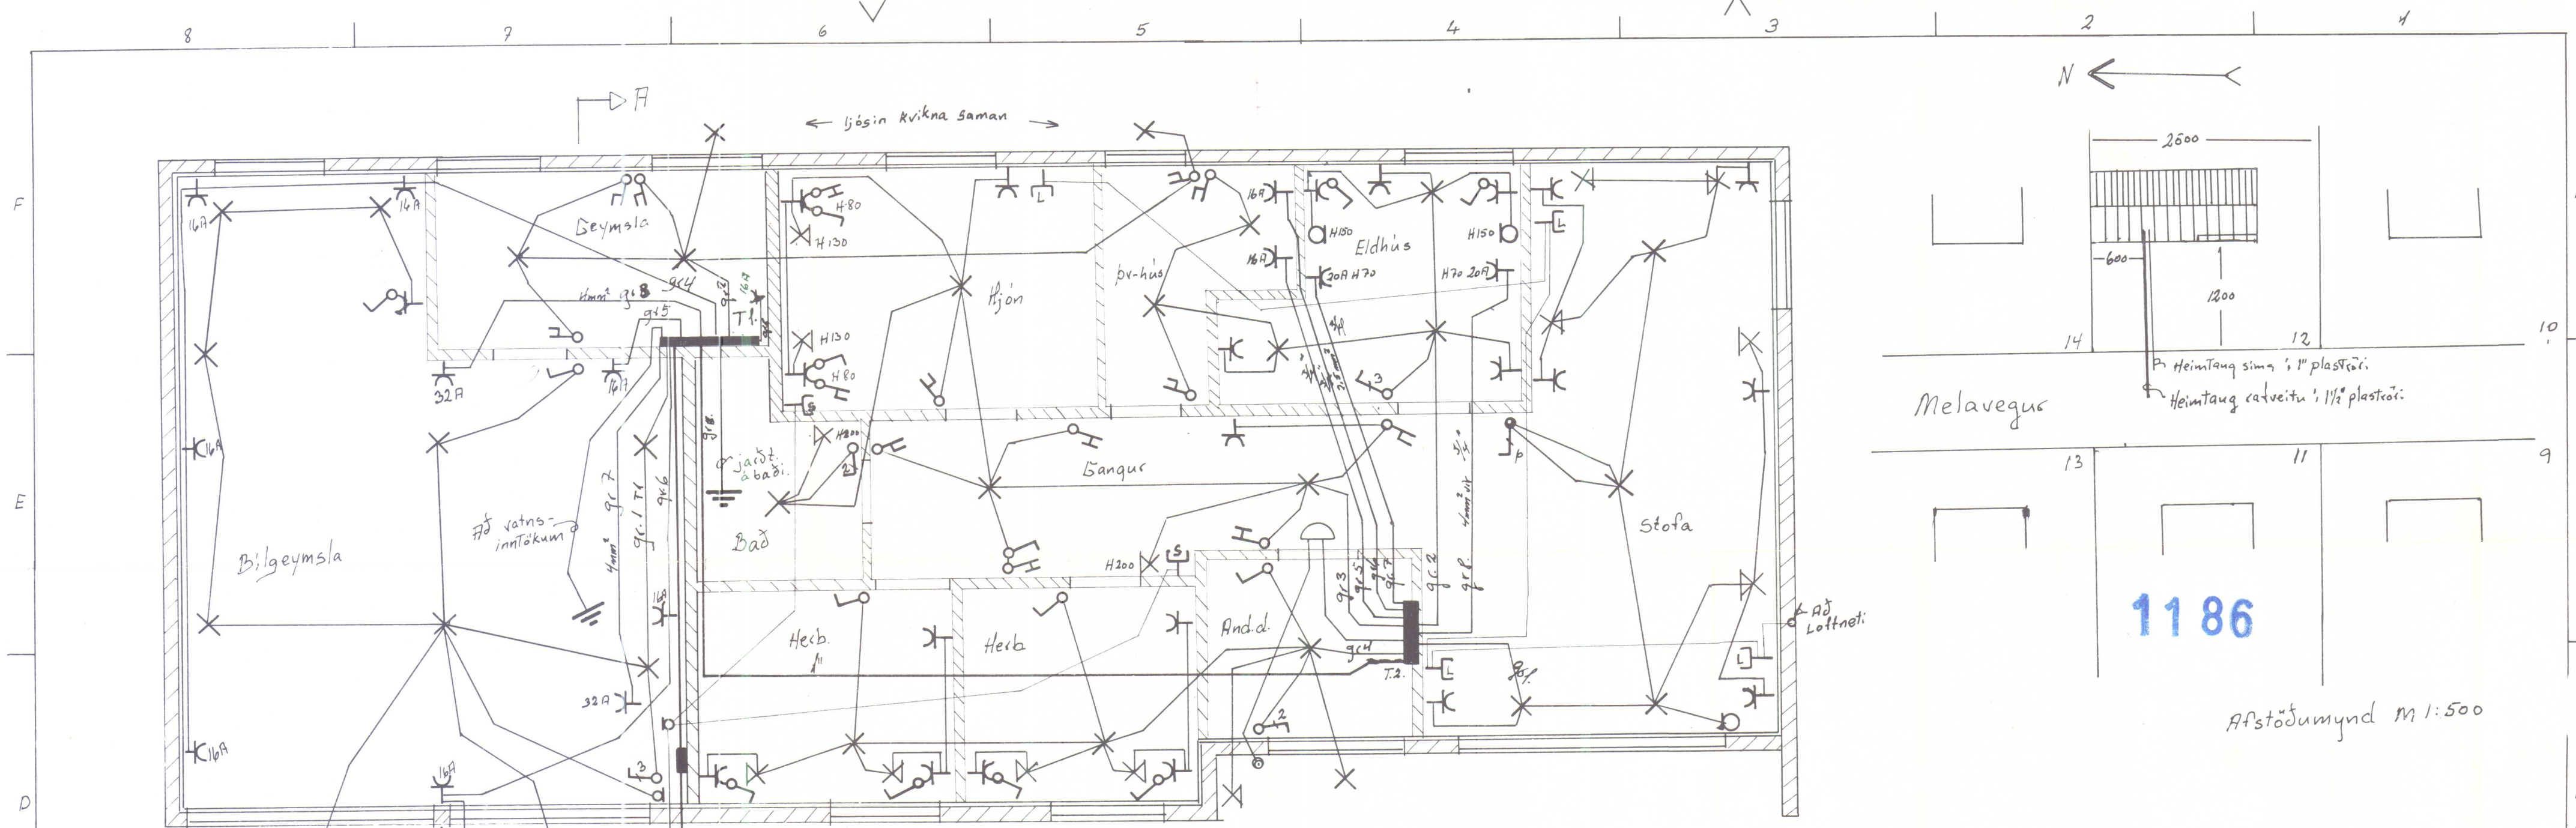



1186

Arstöðumynd M 1:500

Skýringar.

1. Hæð rofa sé 110cm frá fullfrágengnu gólfi
2. Hæð tengla sé 20cm frá fullfrágengnu gólfi
3. Hæð reggljósra sé 165cm frá fullfrágengnu gólfi
4. Pípur séu $\frac{5}{8}$ " ídegnar $3 \times 1,5 \text{ mm}^2$ vír
5. Málstraumur rofa og tengla sé 10 Amper
6. Hæð tengla í Eldh, þr.húsi, Búsi og Baði sé 110cm
7. Hæð tengla og rofa í bilgeymslu sé 140 cm.
8. Öll mál séu mæld frá fullfrágengnu gólfi upp í miðjados
9. L = Loftnet f. sjónvarps.t. S = dós f. simat.
10. Allar lagnir skulu vera samkvæmt reglugerð og fyrirmælum rafmagnsveitu.

Nema annars sé getið.

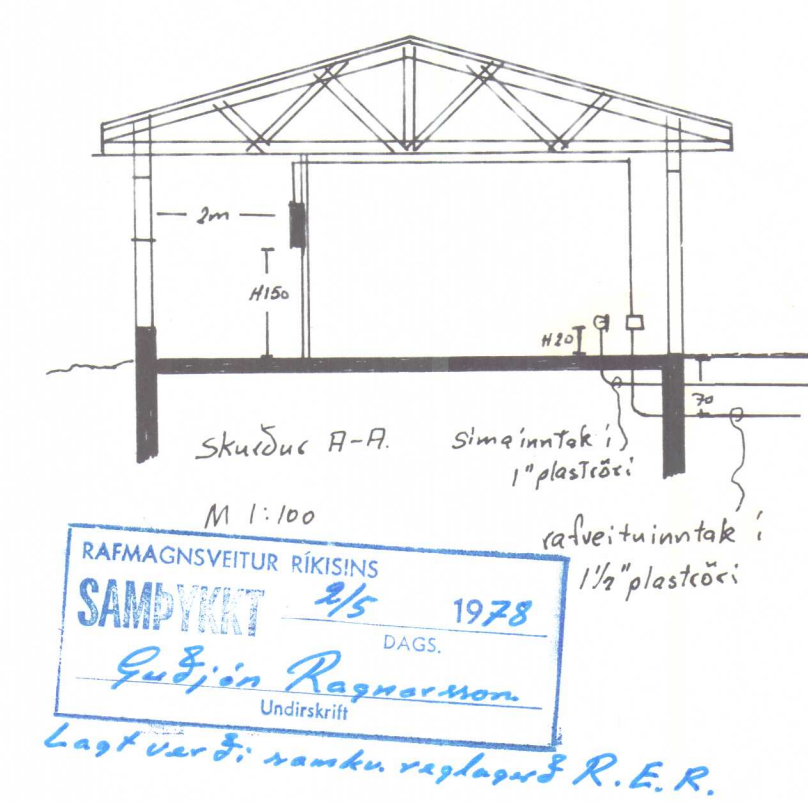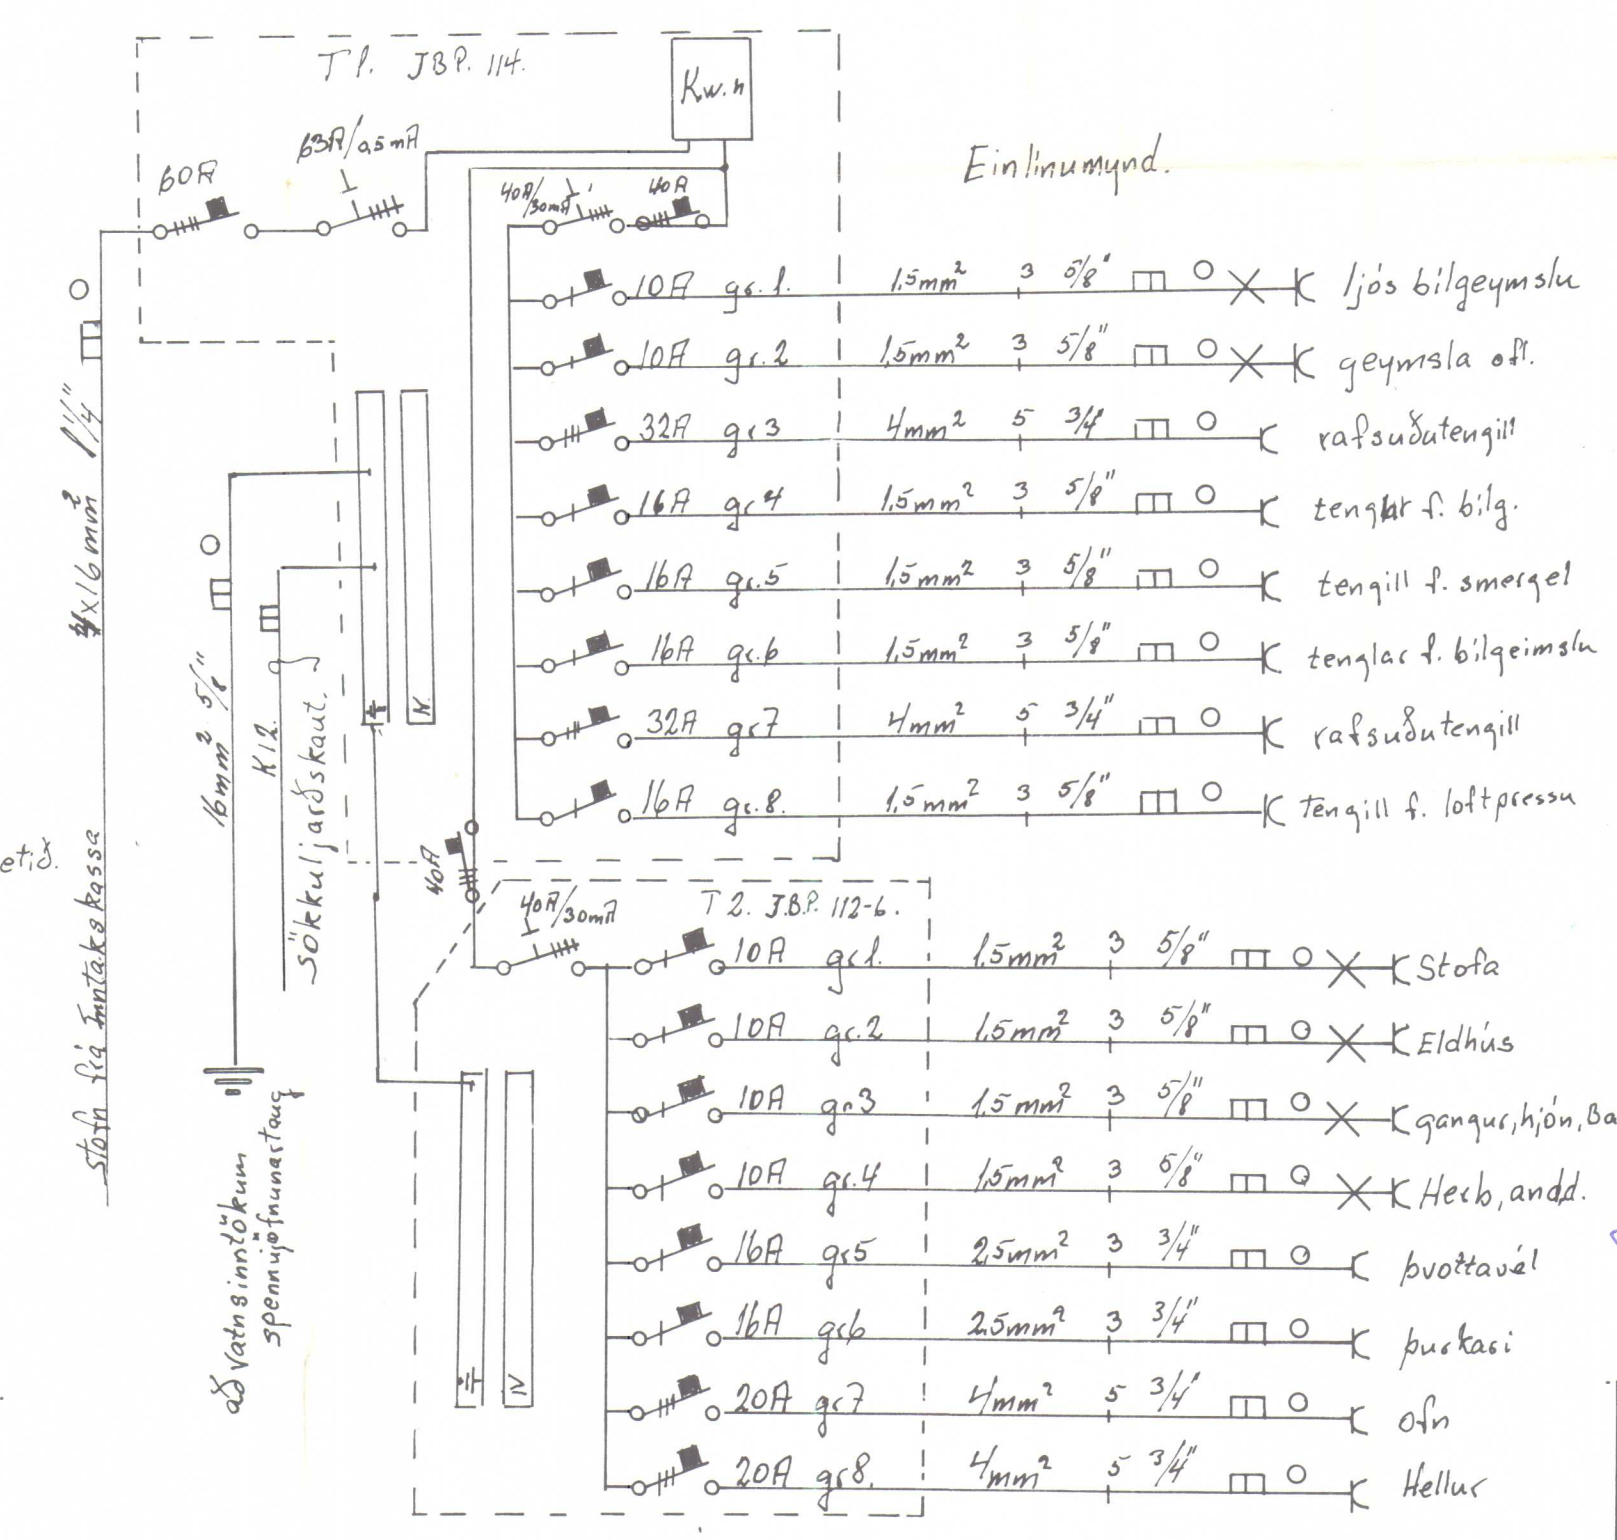

RAFMA GNSVEITUR RÍKISINS
SAMPYKKT 3/5 1978
DAGS.
Guðjón Ragnarson
Undirskrift
Lagt vörð: ramku reglugerð R.E.R.

Tryggvi Ólafsson afurkjam.
Hvammstanga.

Einbýlishús Melaveg 12. Hvammstanga	Dags: Des. 1977.
Teiknari: Hólfabrant 15. Hvammstanga simi 1466	