

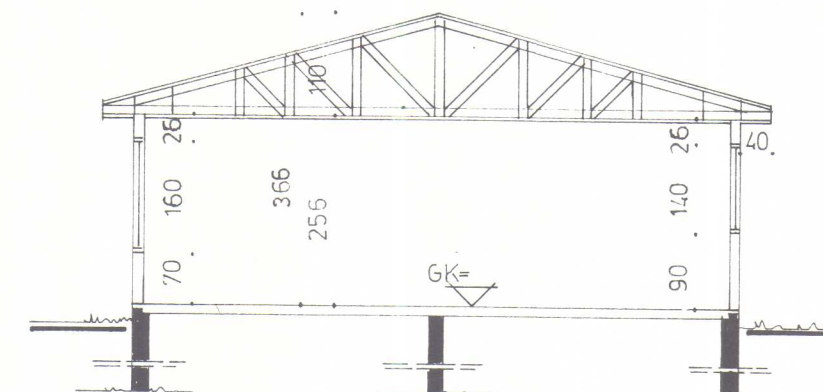
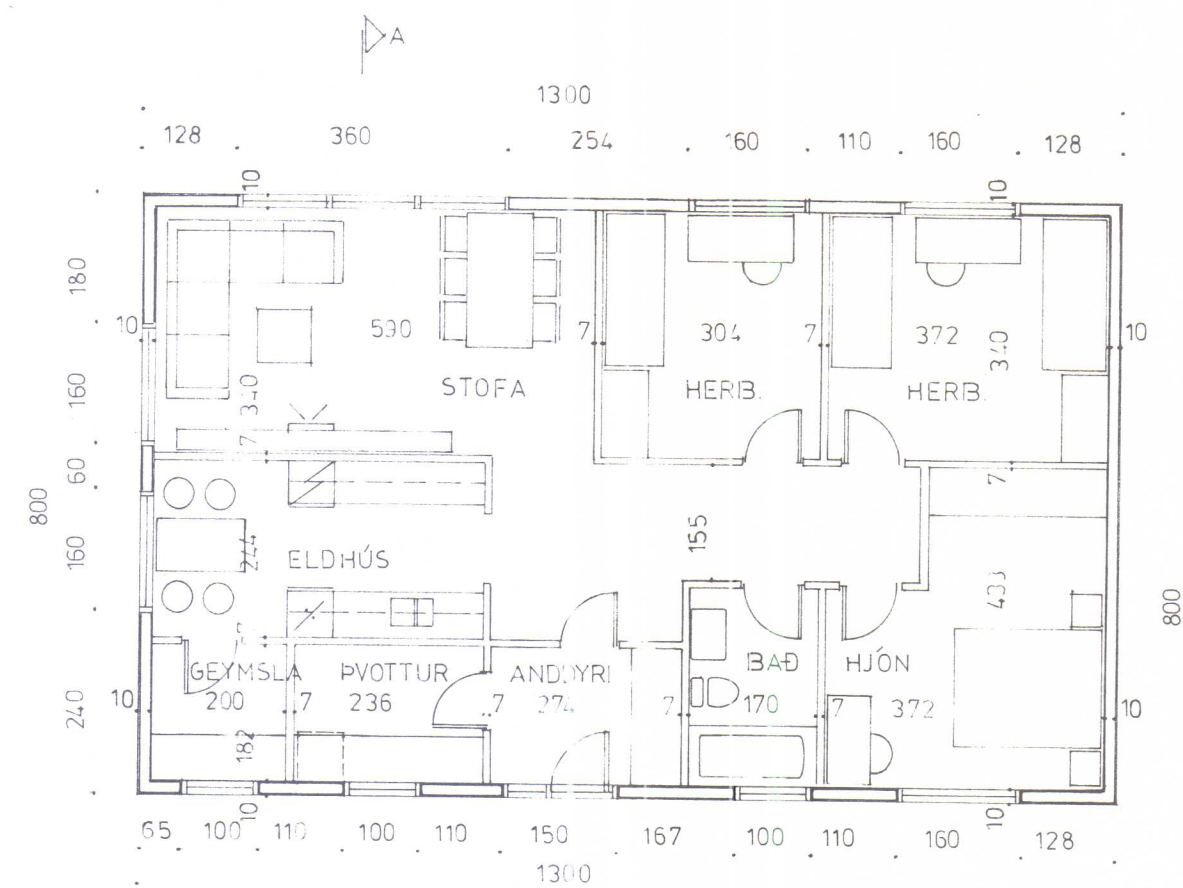
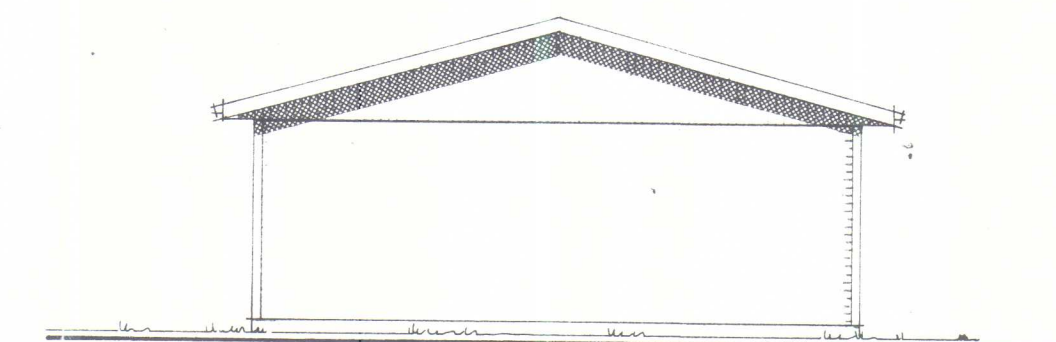
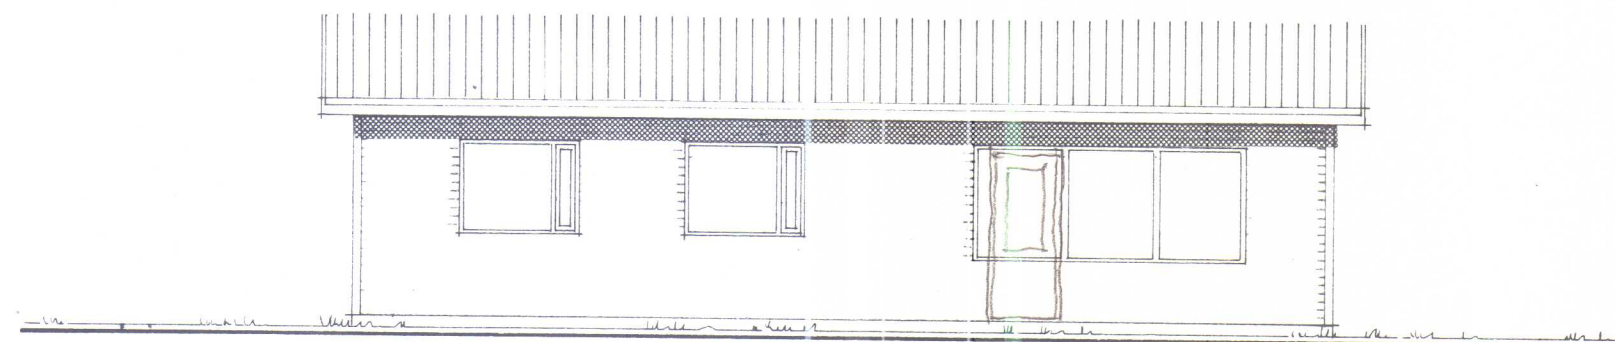


GRUNNMYND M 1:100

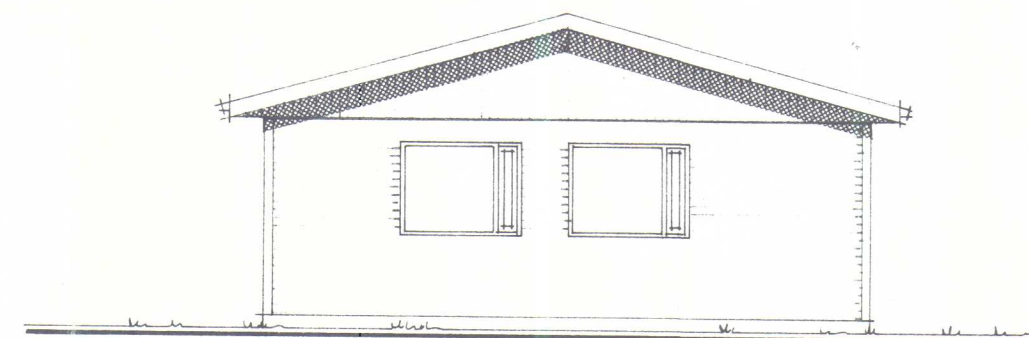

SNID A-A

Samþ. i löggjafarabætur
Hammurðargætt. 74.77.
SVEINASTUÐUR HVALASTANZAHREPPS
fróðshul.

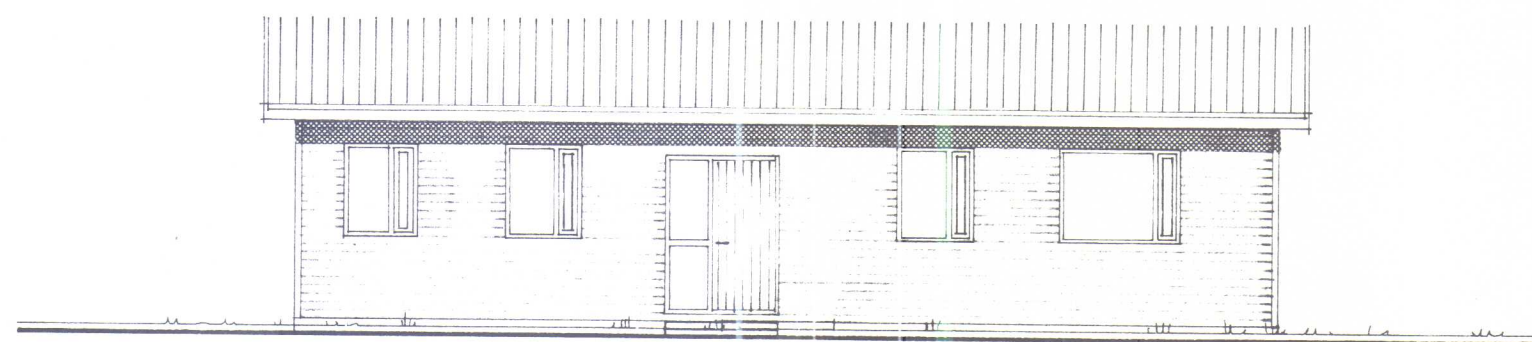

STAÐLAÐ TIMBURHÚS FRÁ HÚSASMÍÐJUNNI HE
104m² 323m³

RVÍK 1 2022 77	HÚSASMÍÐJAN H SÚÐAVOGI 3-5, RVÍK. SÍMI 86322 FÍFUHVAMMI KÓPAV. SÍMI 43521	GERÐ NR. 7-174
REIKN. TEIKN. SS YFIRF. SGS	Hólavegur 13, Hammurðargætt.	VERK NR. 351
MÆLIKV. 1: 100	GRUNNMYND, 1:100	TEIKN NR. 1-2