




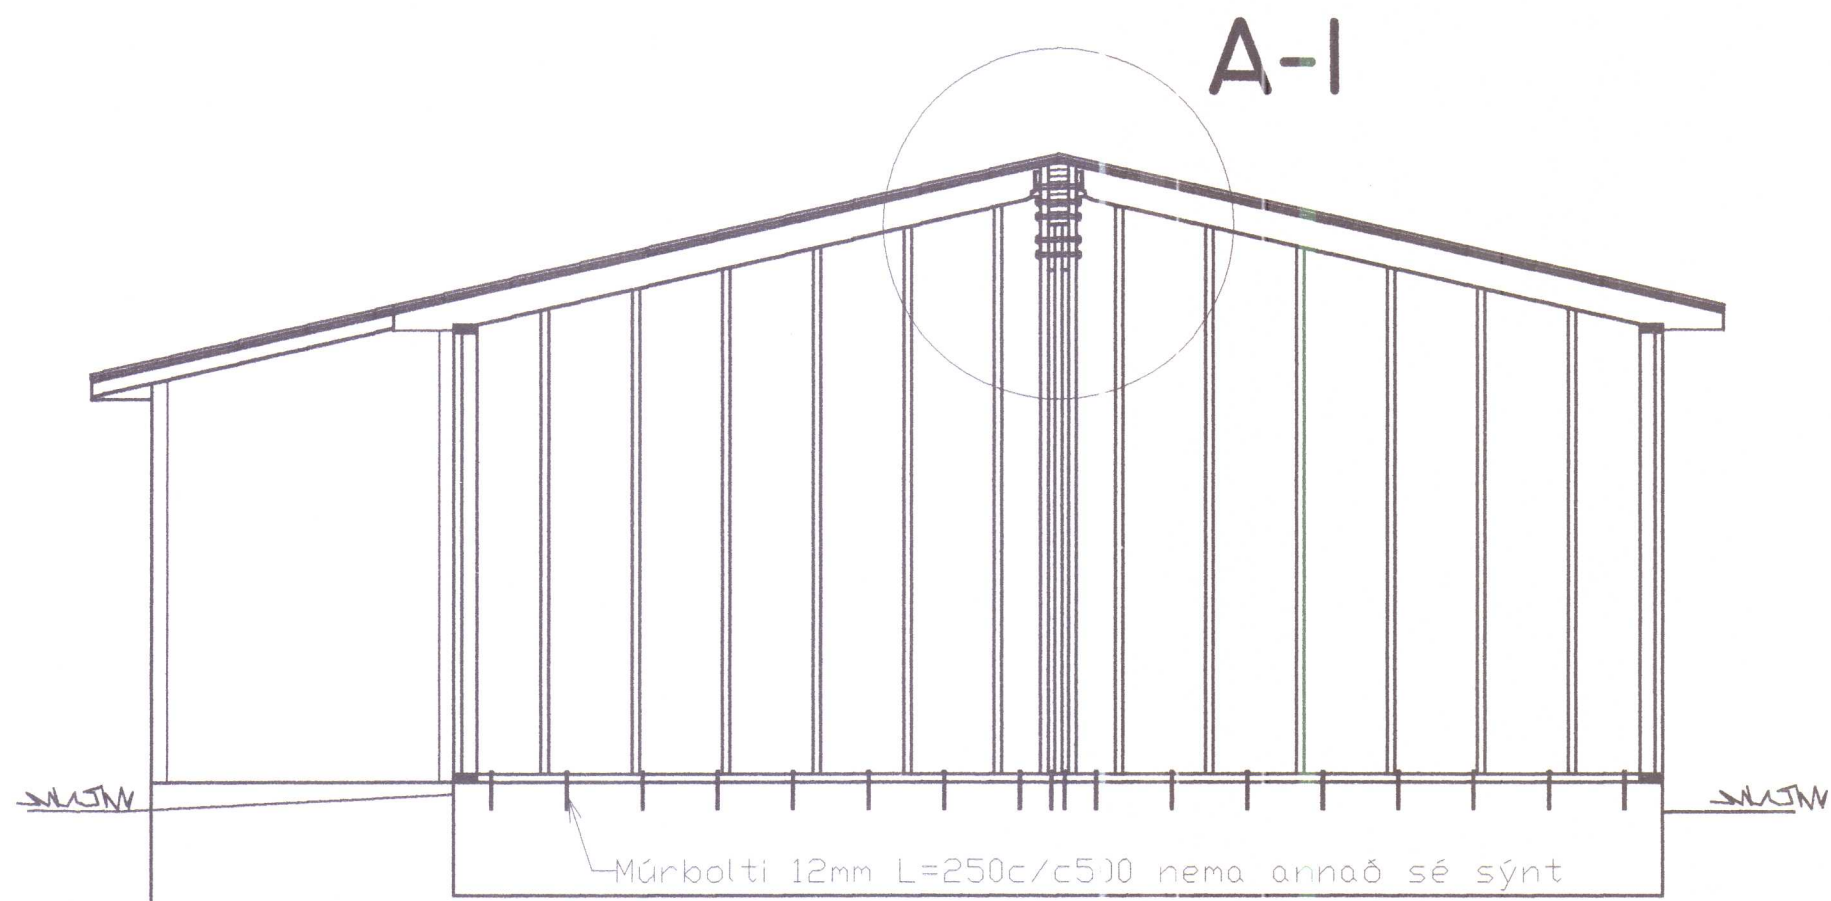

STAFNAR

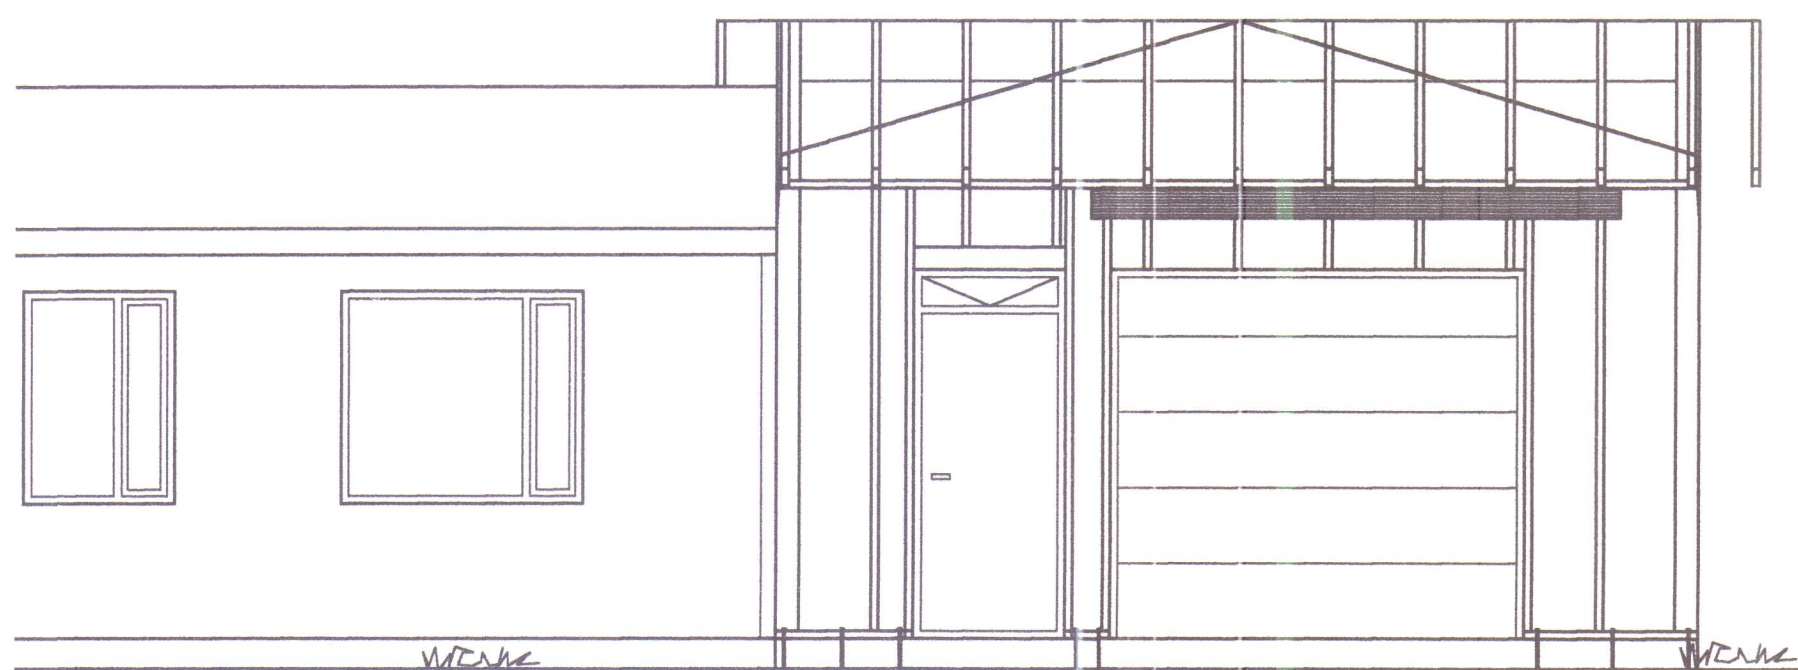

GRIND AUSTUR

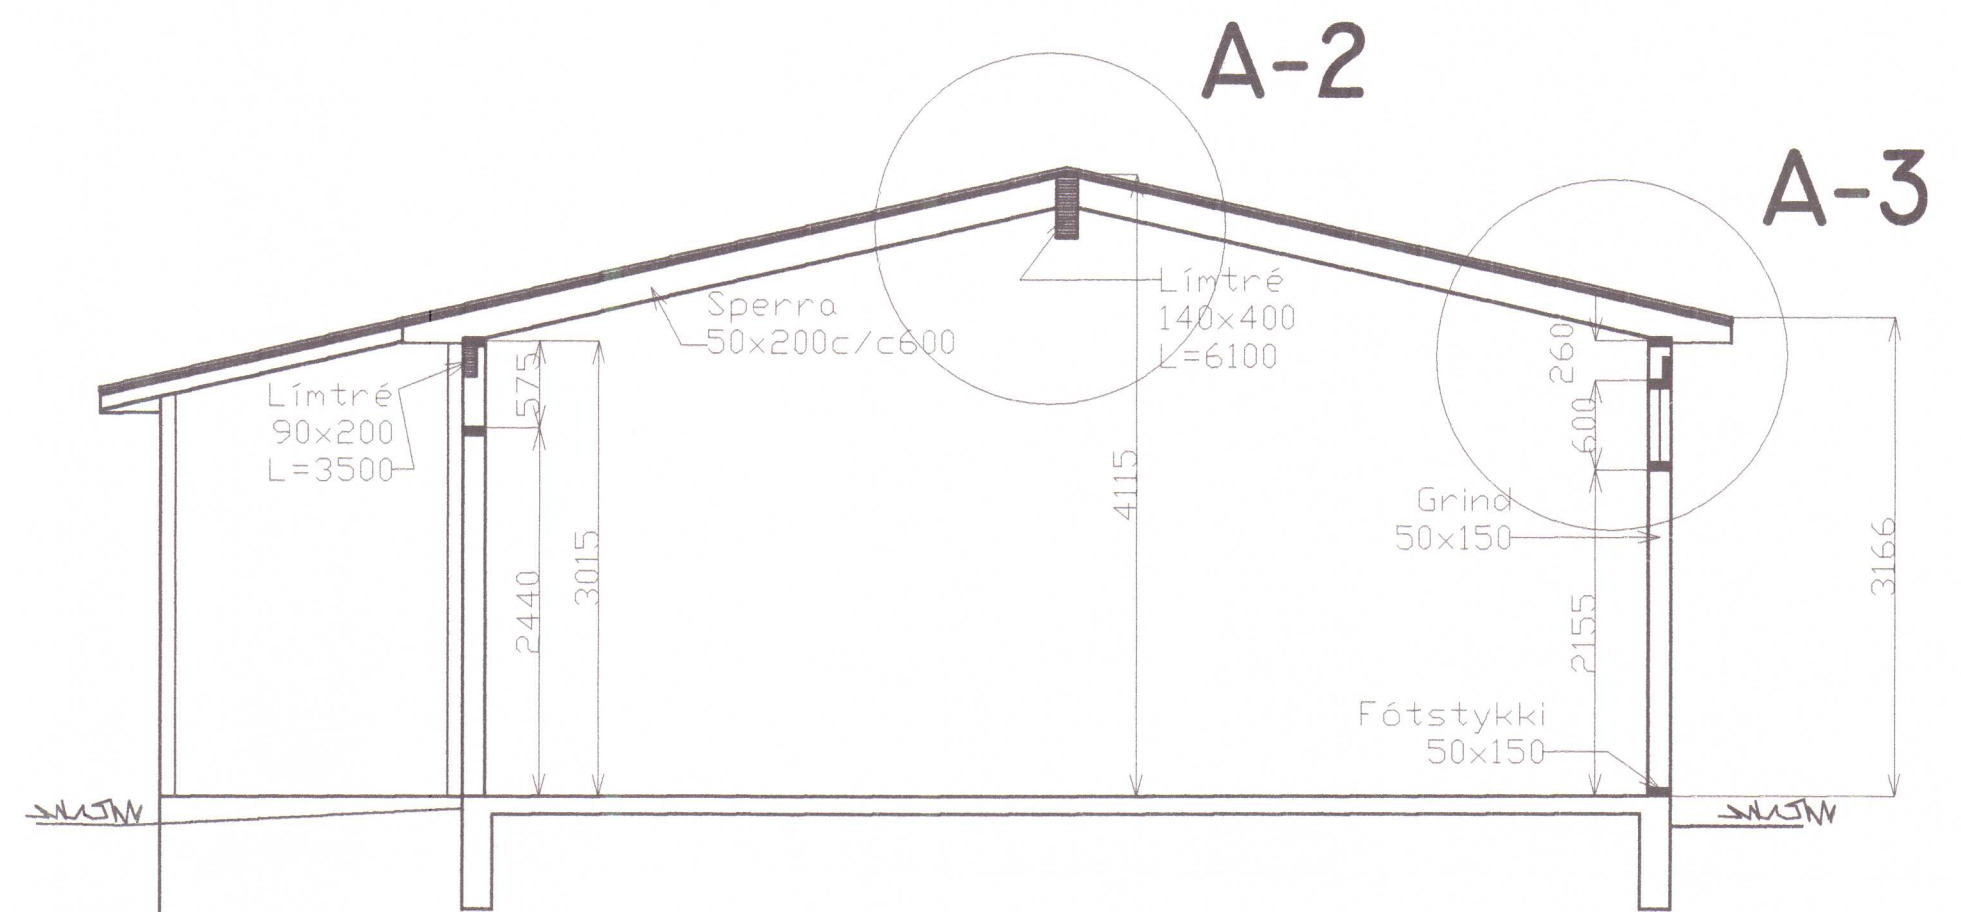


SNIÐ B-B

SKÝRINGAR

Fótstykki skal festa með 12x250mm múrboltum c/c500mm nema að annað sé sýnt eða tekið fram. Milli steins og viðar skal koma tjörupappi.
Grind skal festa saman með BMF girði, vinklum og göfflum. BMF festingar skal negla með 40/40 kambasum, 5 stk í hvert snið nema annað sé tekið fram.
Að ofan og neðan á hverja stoð í hliðum og göflum komi 2x25x800mm BMF girði sem gengur undir fótstykki og yfir lárétt bænd. Sperrum er fest við límtré með BMF skó 48x176. Að neðan er þeim fest með 48x320 BMF göfflum við lárétt bænd og niður á stoðir.
Utan á grind skal líma 12mm krossvið. Negla skal krossviðinn í urethan lím með 50mm galf. saum c/c 200mm.
Lausholt skal setja á endaskeyti platna. Hámarksbil milli stoða og sperra er c/c 600mm. Þak skal þéttklæða með 25x150mm borðum og skal negla hvert borð með þrem 75mm galf. saum í hverja sperru. Ganga skal frá vindstýfingu úr 2x25mm BMF girði í þaki. Skal hún ná frá þakbrún við stafn yfir miðju að þakbrún við stafn, negla með 2 stk 40/40 kambasum í hverja sperru. Þak skal klæða með einu lagi af þakpappa og bárujáni.


MELAVEGUR 13 HVAMMSTANGA	MÁLKVARÐ 1:50
BÍLSKÚR OG ENDURTEIKNING HÚSS BURÐARVIRKI	SAÐ. 30.09.2001
RÁÐBARDUR SF. RÁÐGJÖF OG VERKFRÆÐIÞJÓNUSTA SÍMAR: 4552511 og 8928296. FAX: 4552509	TEIKNING NR. MI3122

A-1

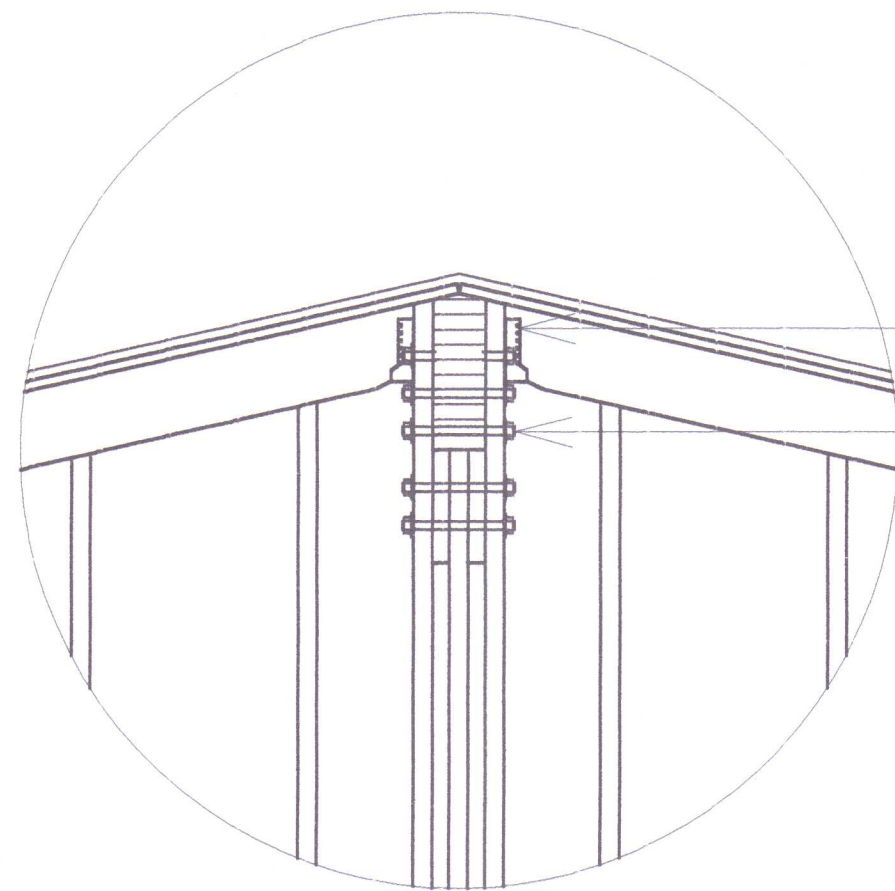


BMF : 48x166
Snittteinn 22mm
L=330mm

A-2

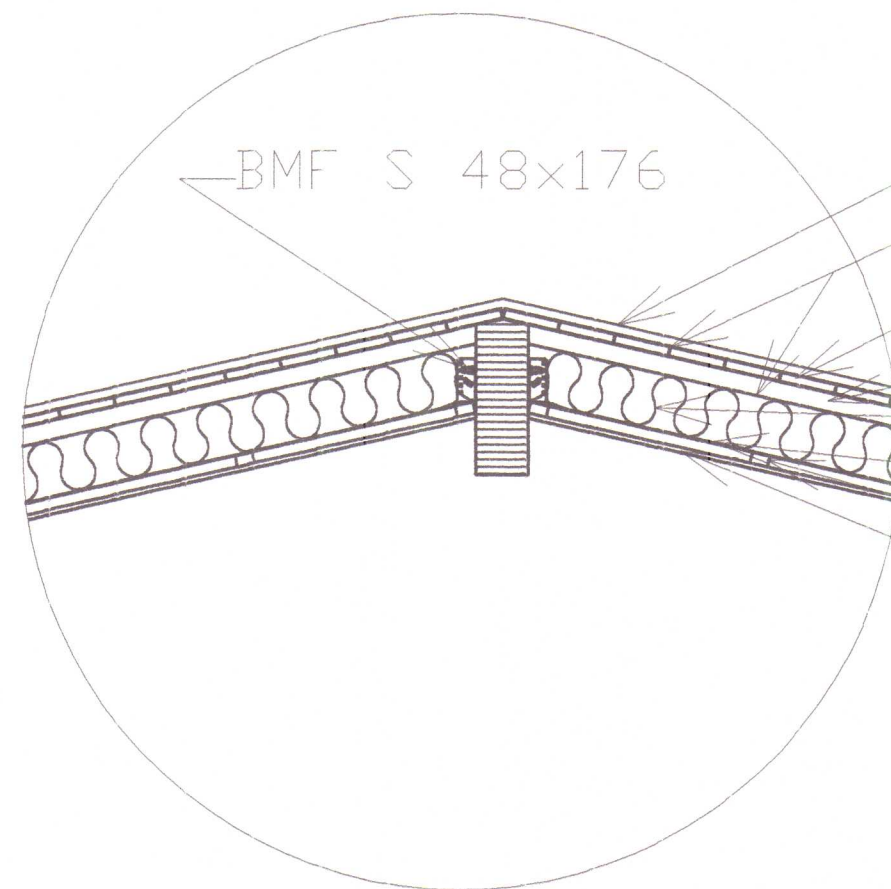

þakjárn
þakpappi
Klæðning 25x150mm
Sperra 50x200
þéttull 150mm
Rakavarnarlag, þolplast
Rafragnsgrind 30x48
13mm trefjagifsklæðning

A-3

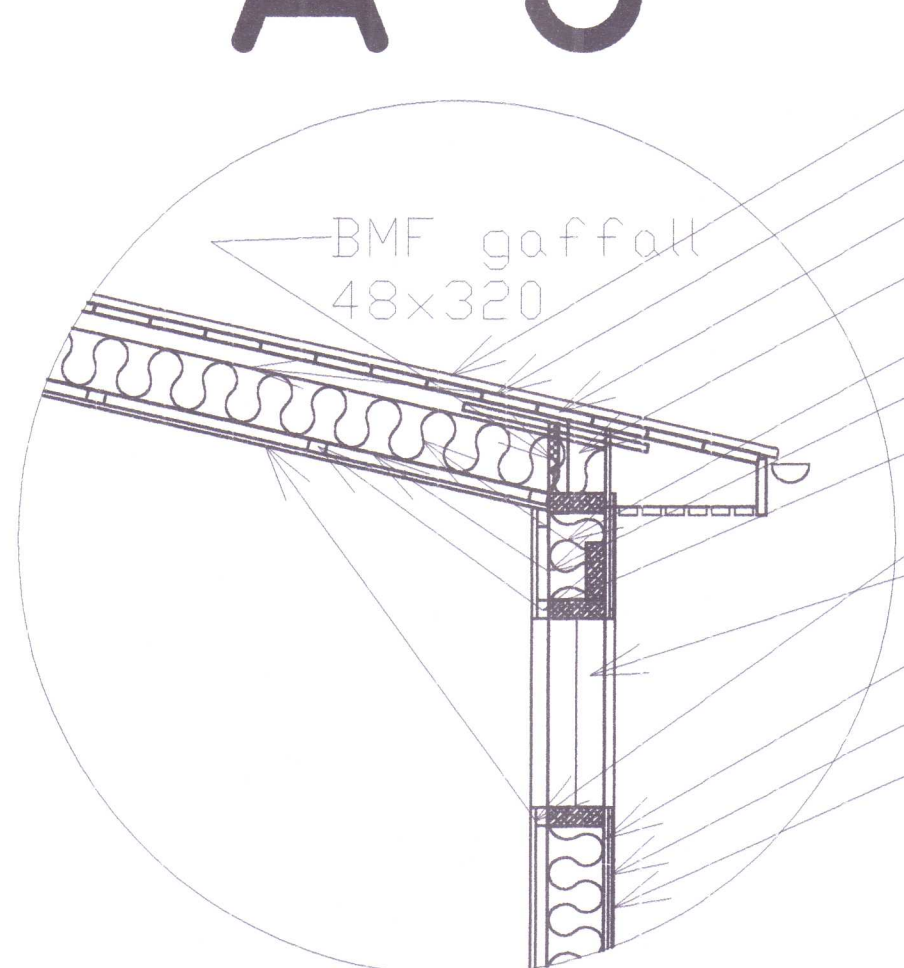

þakjárn
þakpappi
Klæðning 25x150
Sperra 50x200
þéttull 150mm
Rakavarnarlag, þolplast
Rafragnsgrind 30x48
13mm trefjagifs
Burðargrind 50x150
12mm krossviður
Listar
Steni klæðning.

SKÝRINGAR


Fótstykki skal festa með 12x250mm mörkboltum c/c500mm nema að annað sé sýnt eða tekið fram. Mill steins og viðar skal koma tjörupappi.
Grind skal festa saman með BMF girði, vinklum og göfflum. BMF festingar skal negla með 40/40 kambsaum, 5 stk í hvert snið nema annað sé tekið fram.
Að ofan og neðan á hverja stoð í hliðum og göflum komi 2x25x800mm BMF girði sem gengur undir fótstykki og yfir lárétt band. Sperrum er fest við límtré með BMF skó 48x176. Að neðan er þeim fest með 48x320 BMF göfflum við lárétt bönd og niður á stoðir.
Útan á grind skal líma 12mm krossvið. Negla skal krossviðinn í urethan lím með 50mm galf, saum c/c 200mm.
Lausholt skal setja á endaskeyti platna. Hámarksbil milli stoða og sperra er c/c 600mm. Þak skal þéttklæða með 25x150mm borðum og skal negla hvert borð með þrem 75mm galf, saur í hverja sperru. Ganga skal frá vindstýfingu úr 2x25mm BMF girði í þaki. Skal hún ná frá þakbrún við stafn yfir miðju að þakbrún við stafn, negld með 2 stk 40/40 kambsaum í hverja sperru. Þak skal klæða með einu lagi af þakpappa og bárujáni.

MELAVEGUR 13 HVAMMSTANGA	MELKVARÐ 1:50
BÍLSKÚR OG ENDURTEIKNING HÚSS BURÐARVIRKI	SAMF. ÞAGSETN 30.09.2001
RÁÐBARDUR SF. RÁÐGJÖF OG VERRFRÆÐIÞJÓNUSTA SÍMAR: 4552511 OG 8928296, FAX: 4552509	ÁGÚST ÞORGEIRSSON FVFI BJARNI ÞÓR EINHARSSON ETFI TEIKNING NR. MI3123

SKIP.Í BYGGINGA
30. MAI 2001

HÚNAÞING
Skipulags- og byggingarfulltrúi
Haraldur Haralson

Snið A 1:10

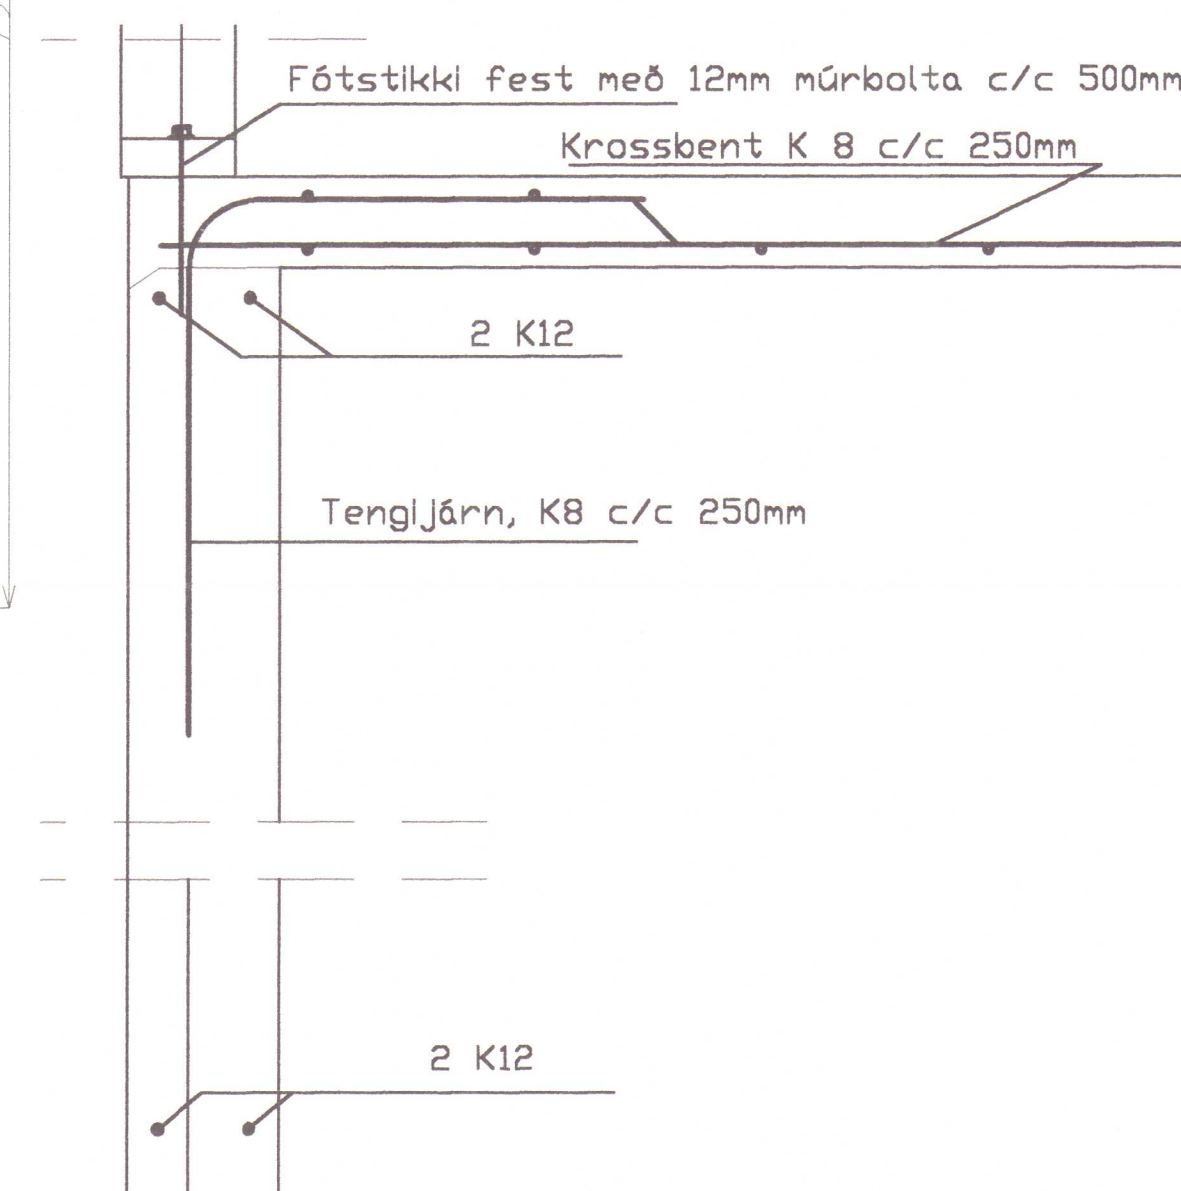

Athugasemdir

- * Nánar um festingar, sjá telkn. frá 1977.
- * Gefinn gólfkóti er 10,00m, (sjá telkn. frá 1977).
- * Grind stendur 1 cm út af bílskúrssökkum (sama og á eldri teikningum).

Botnkóti=8,50, gathæð 400 mm

Botnkóti=8,58, gathæð 400 mm

Grunnmynd, 1:50

MELAVEGUR 13
HVAMMSTANGA

BÍLSKÚR, SÖKKLAR OG PLATA
JÁRNBENDING OG GÖT V. FRÁVEITU

RÁÐBARDUR SF.
RÁÐGJÖF OG VERKFRÉÐIÞJÓUST
SÍMAR: 4552511 OG 8928296. FAX: 4552509

ÁGÚST ÞORGEIRSSON
FVFI
BJARNI ÞÓR EINARSSON
FTFI

MELKVARÐ
1:50 OG
1:10

Skráð
DAGSETNING
22.05.2001

TEIKNING NR.

MI3121