



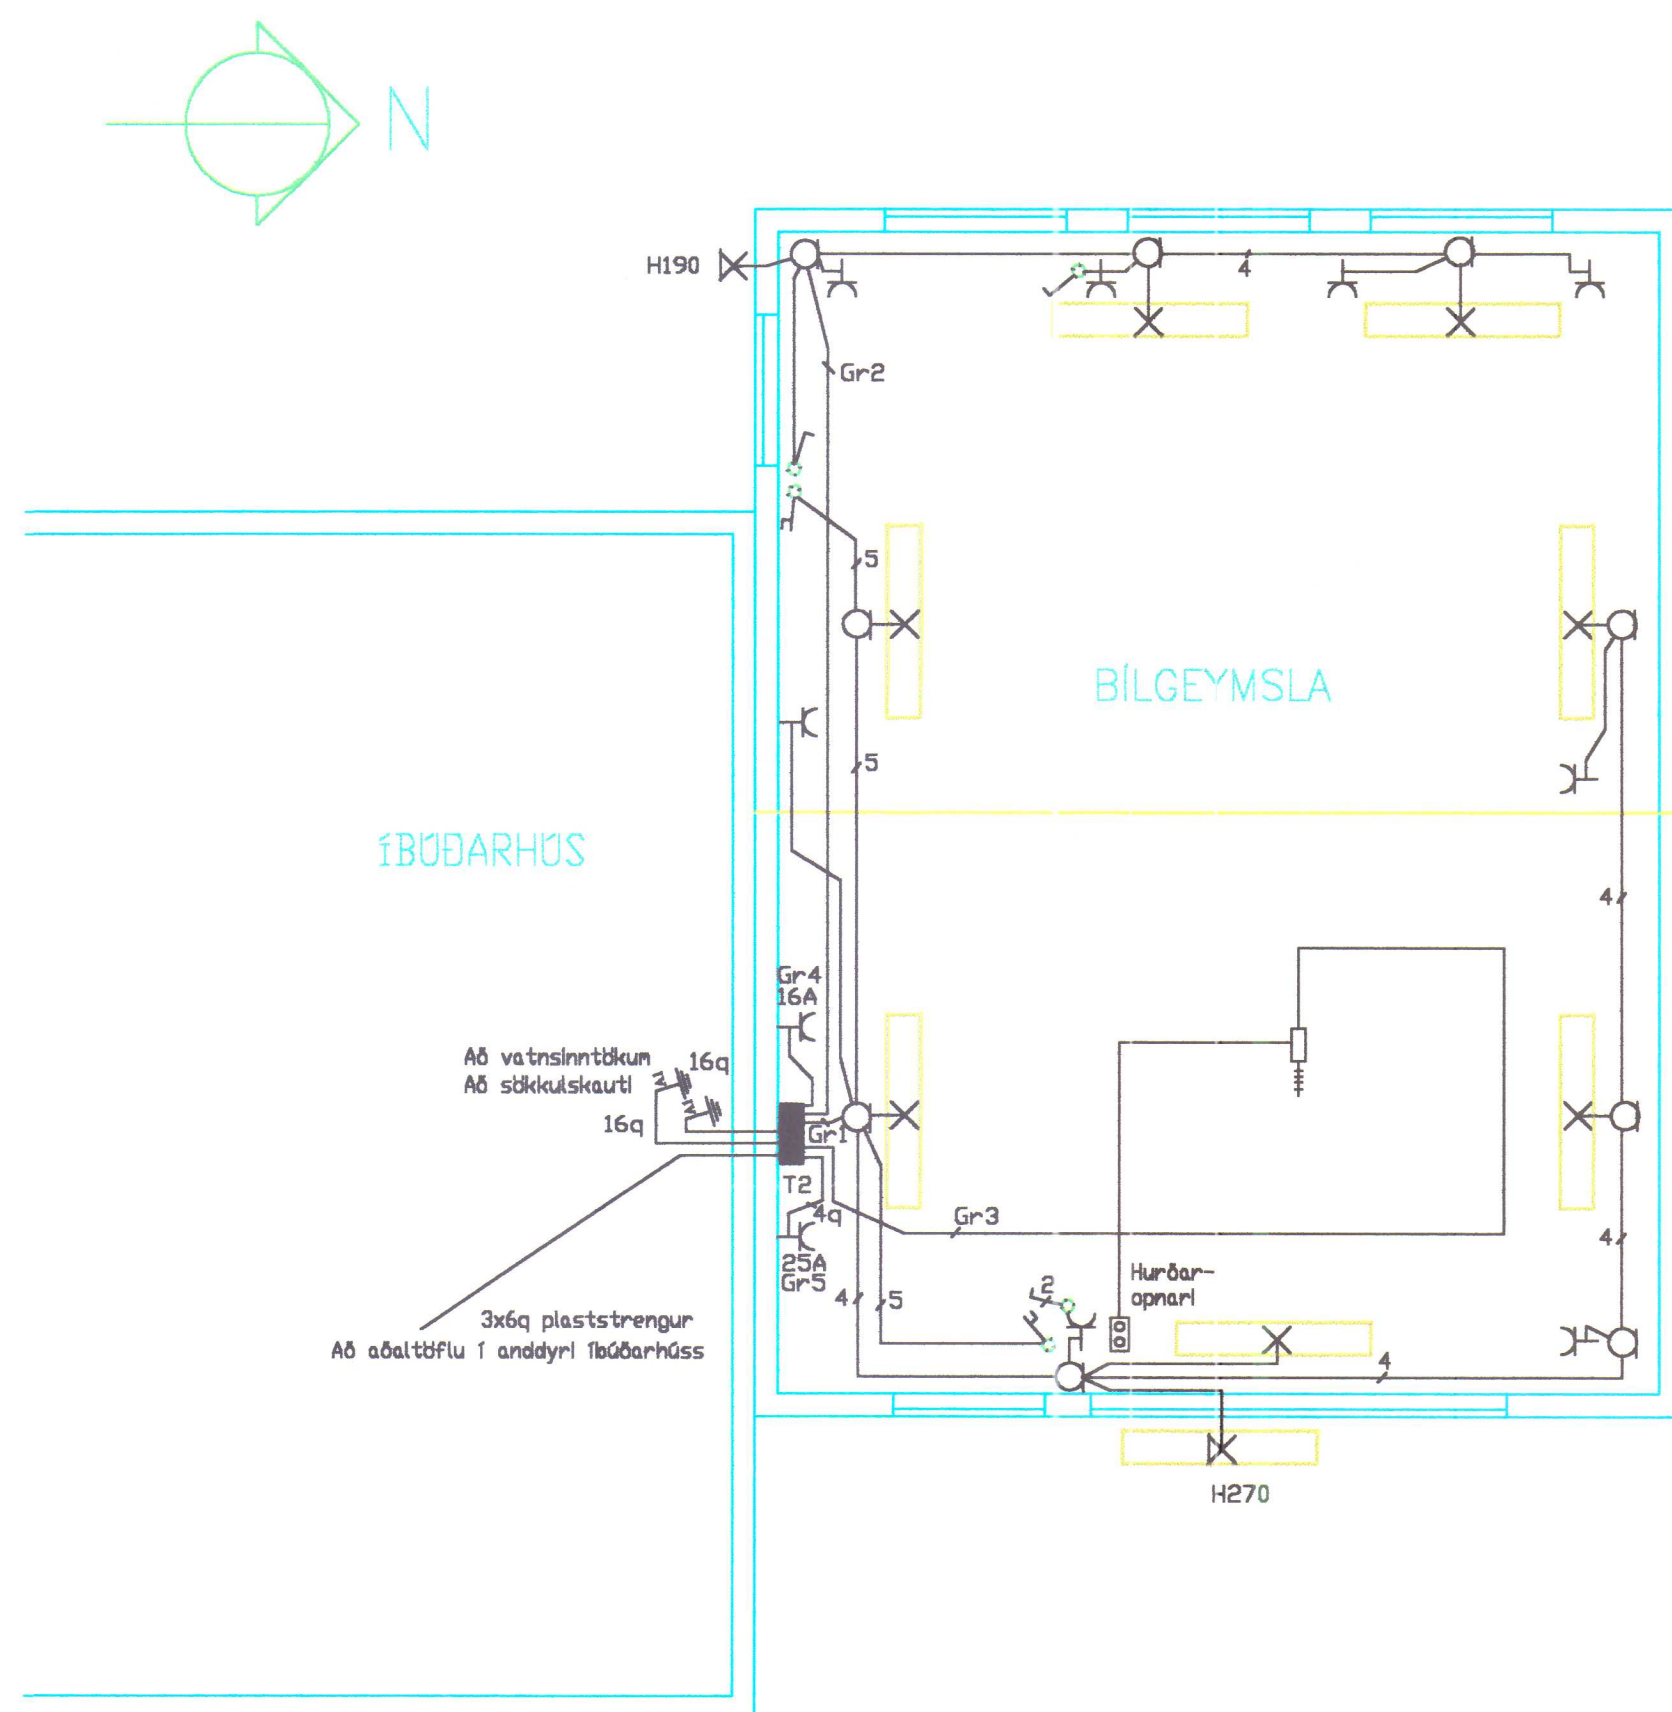

GRUNNMYND M:1:50

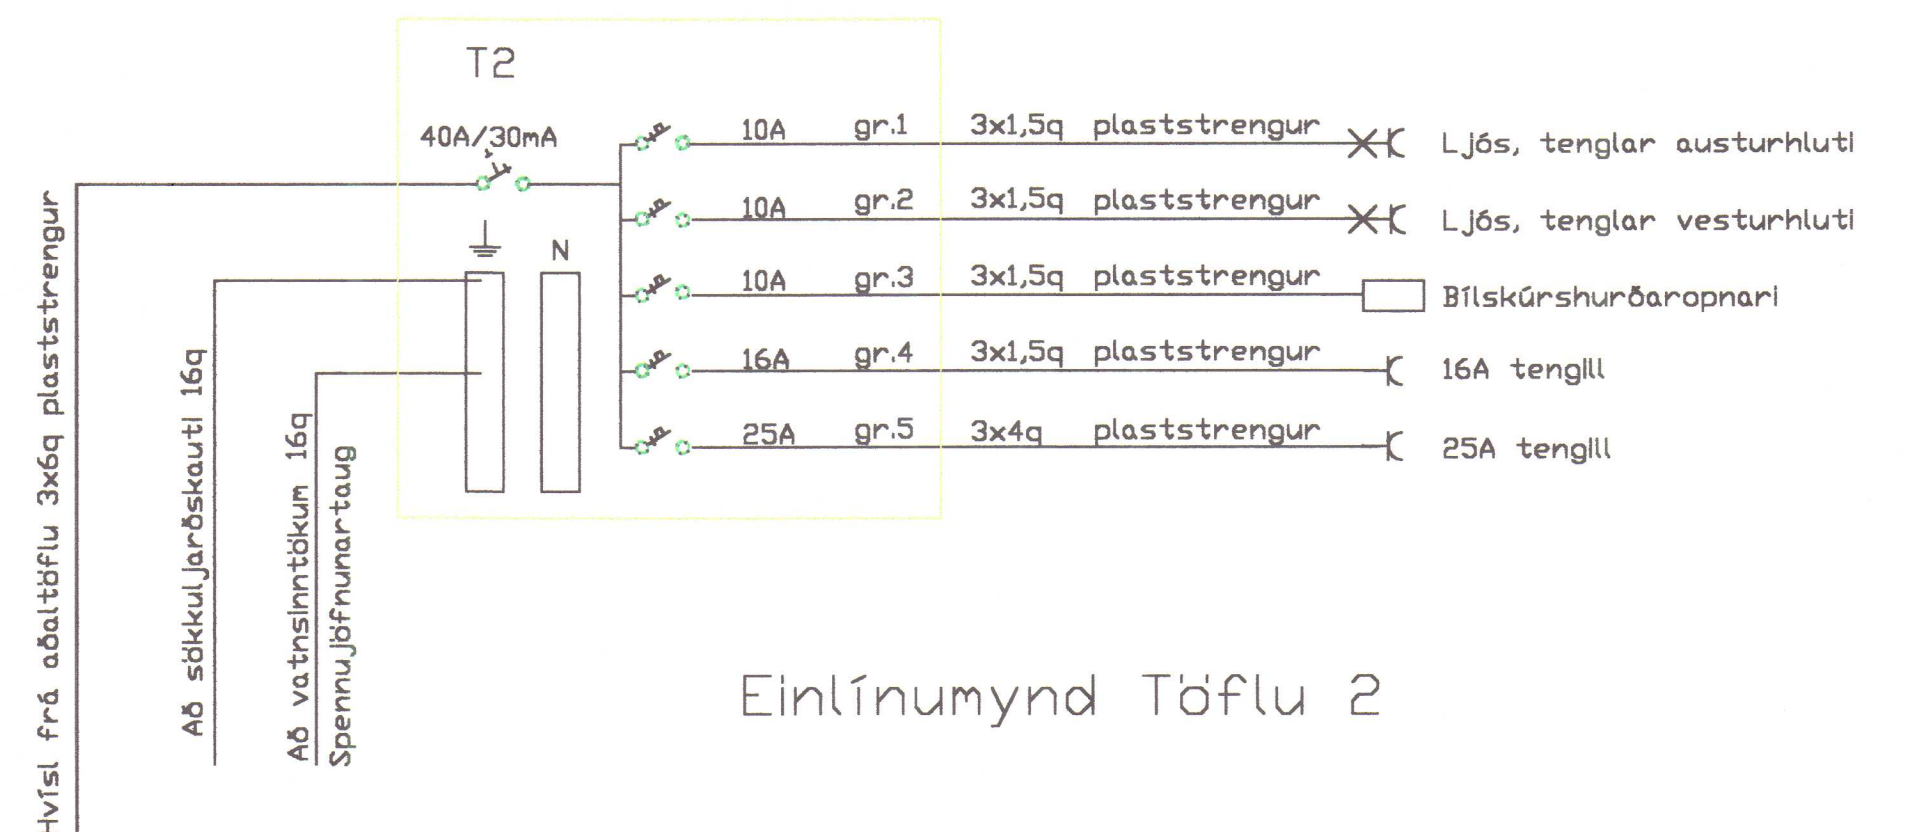

Einlínunmynd Töflu 2

skýringar

1. Hæð rofa sé 110 cm
2. 3x1,5q plaststrengir
3. Málstraumur rofa og tengla sé 10A
4. Hæð tengla sé 110 cm
5. Öll mál séu mæld frá fullfrágengnu gólfi
6. Raflögn er utanálíggjandi plaststrengir, hafa skal samráð við eiganda um útfærslu lagnar, leggist t.d. í plastrennum eða netstíglum í kverk við loft
7. Lampar skulu vera 2x36w flurlampar
8. Allur rafbúnaður skal vera af viðurkenndri gerð
9. Allar lagnir skulu vera samkvæmt reglugerð og fyrirmælum rafmagnsveitu.

Nema annars sé getið

MELAVEGUR 13 BÍLSKUR		Mkv: 1:50 1:100
Ársæll Daníelsson lögg. rafvirkjameistari		Blað 1 af 1
Höfðabraut 15 530 Hvammstanga sí451-2466/853-1866/893-1866		Dags: Nóv. 2001