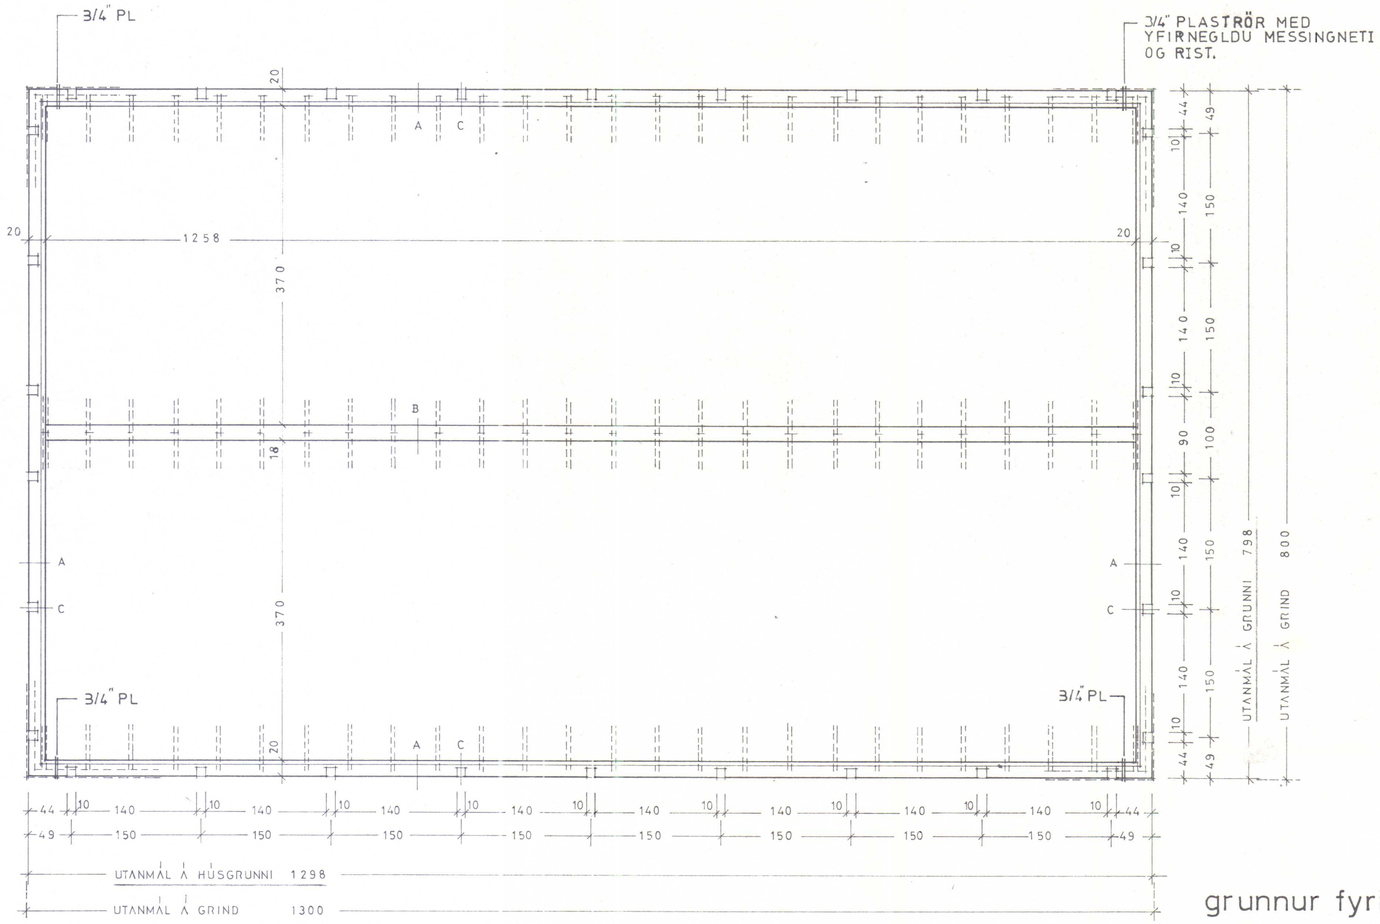

grunnur fyrir 104 m² timburhús

BREIDD SÖKKLA:

Sökklar steyptir á klöpp eða móhellu, B = 20cm.
Sökklar steyptir á bjappað sand eða malarlag, B = 25 cm.
ATHS: gæt fyrir frárennsli og aðrar lagnir.

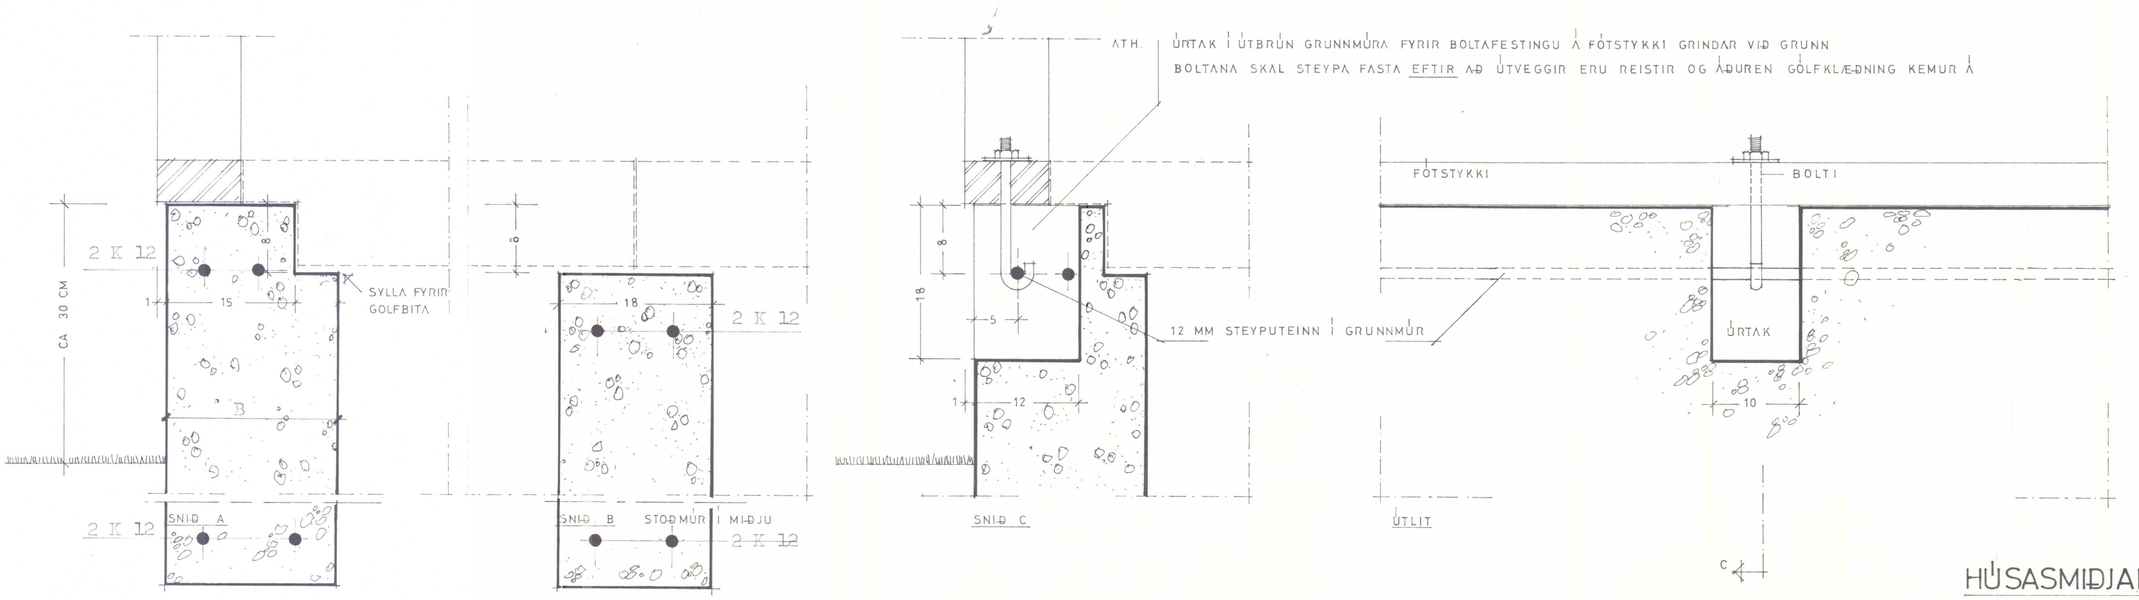

HÚSASMIÐJAN HF SNORRI HALLDÓRSSON SÚÐARVOGI 3 S. 34195

GRUNNMYND* Melavegur 13, Hvammstanga. MKV 1:50
HLUTATEIKNING MKV. 1:5