


Halli á lögum samkv.
fyrirmælum Byggingarráðs
Ø 150 St ? %

BR Ø 500
Fs = 8,56

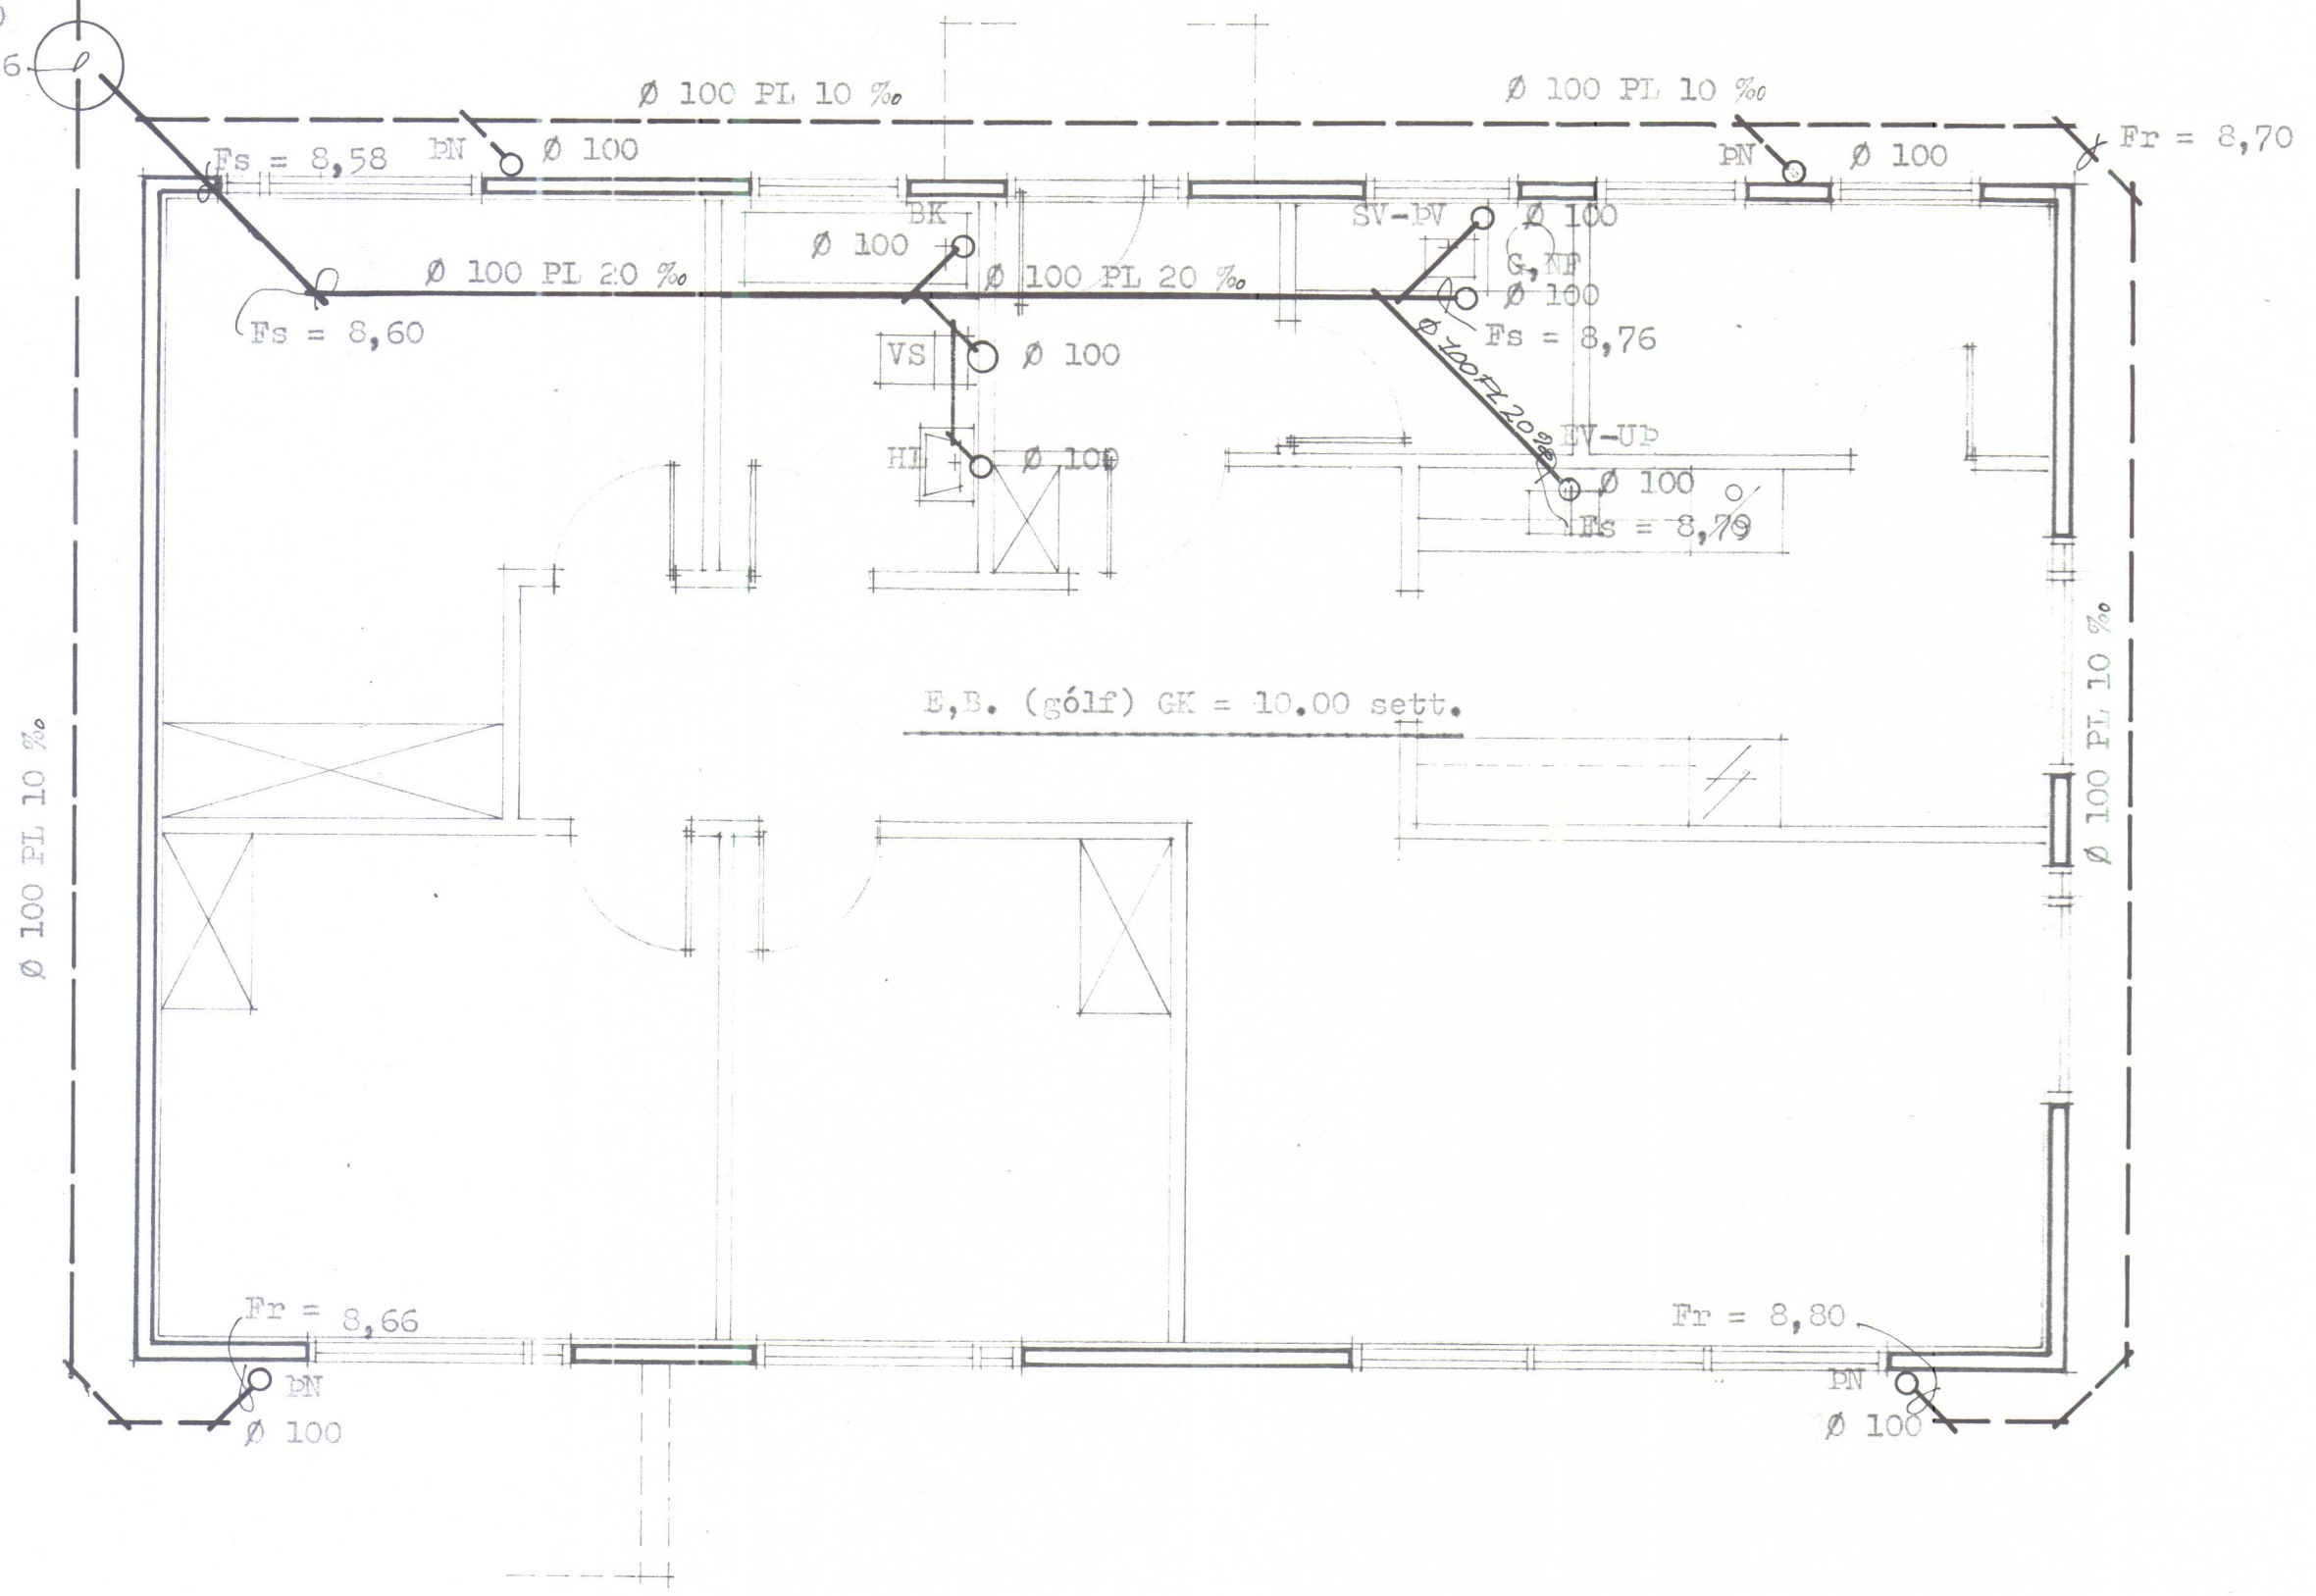

	RVK 177	Húsnæðjan hf. Suðurvogi 3-5.	GERD NR.
	REKN. DS	Melavegur 13, 10,	S
	TEIKN. YFIR.	Hvammstanga.	VERK NR. 351
	MÆLIKV. 1:50:	FRARENGLI-SMID.	TEIKN NR. 21