



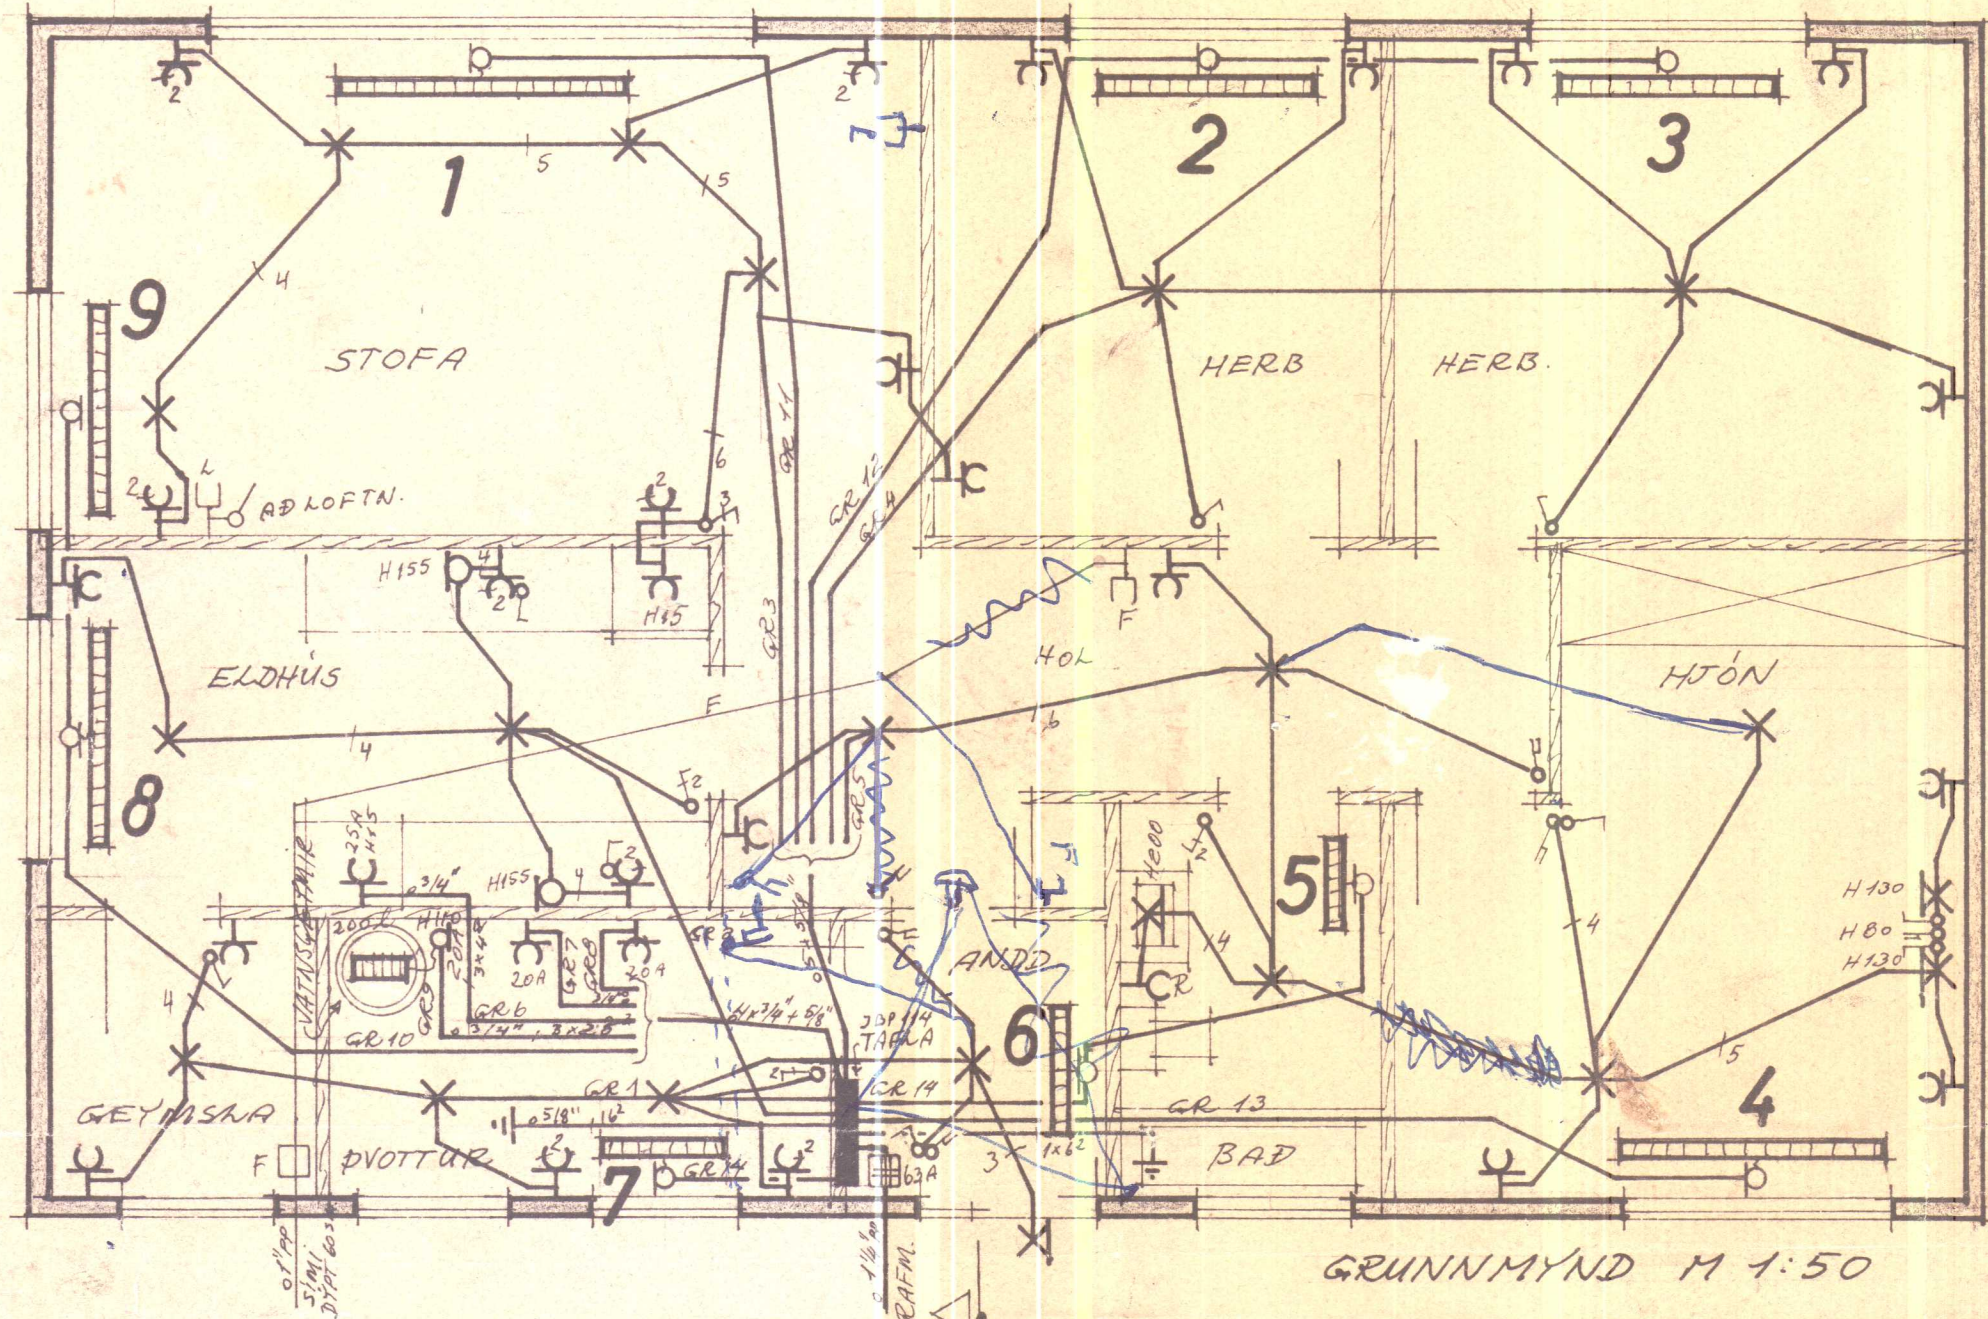

GRUNNMYND M 1:50

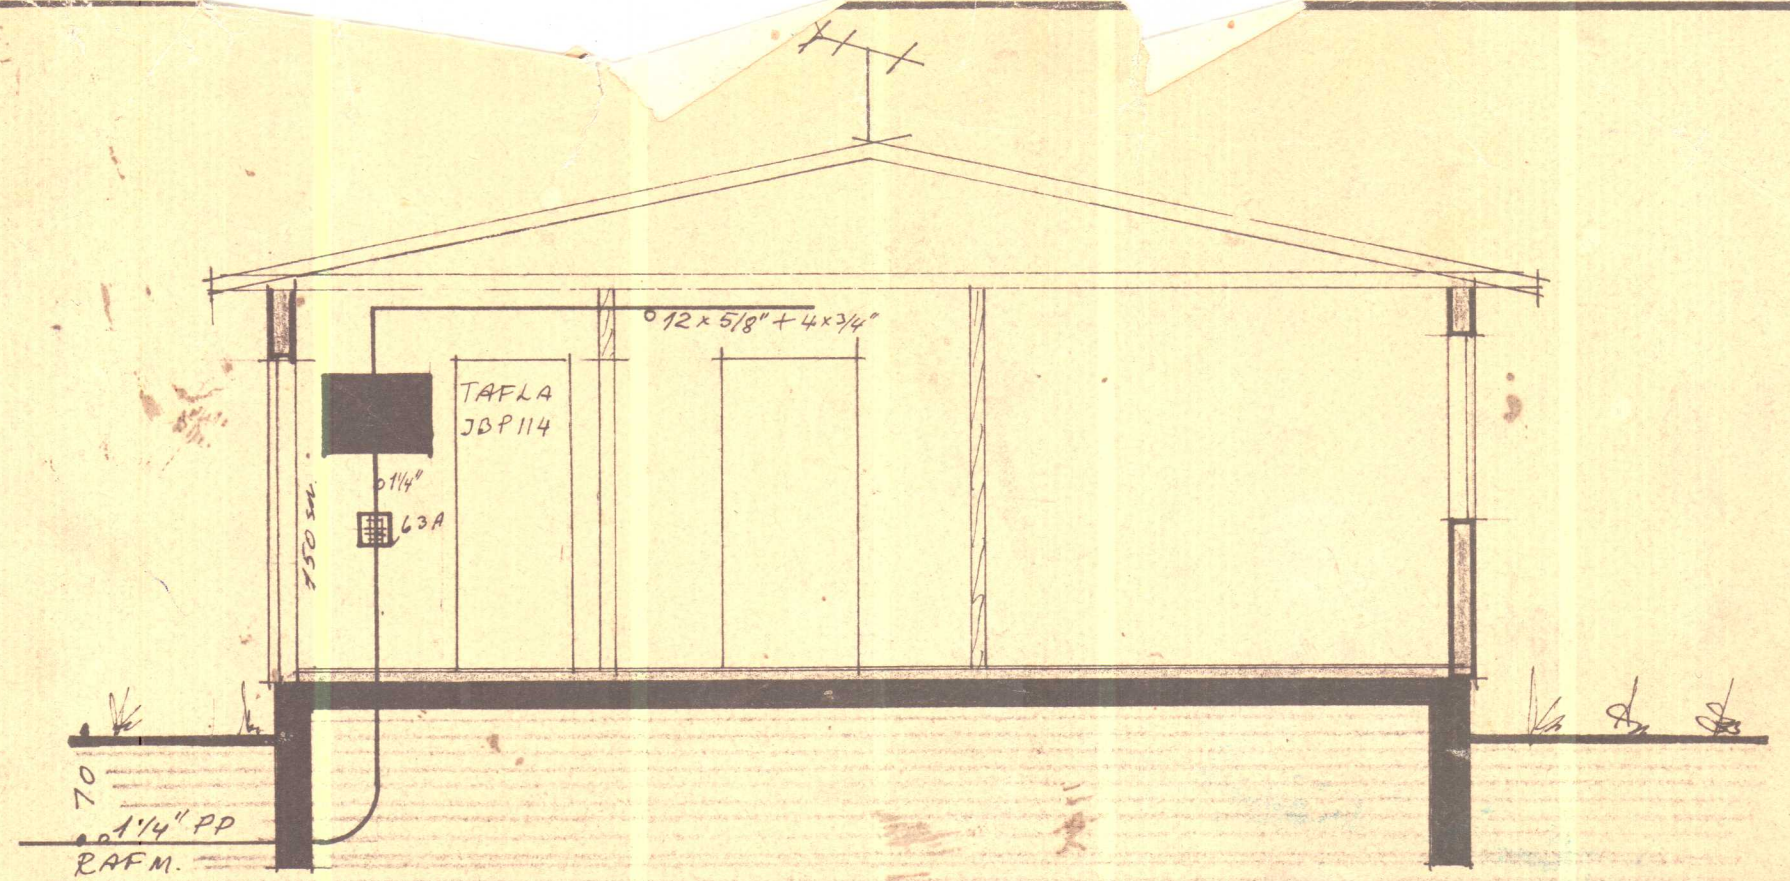

SNEIDING A-A M 1:50

OFNALISTI.

OFN NR.	STAÐSETNING	STÆÐ WÖTT	MESTA LENGÐ (SM)	MESTA HÆÐ (SM)
1	STOFA	2000	300	60
2	HERB.	1250	160	60
3	HERB.	1250	160	60
4	HJÓN	2000	192	60
5	BAD	800	80	60
6	ANDD	800	100	60
7	ÞVOTTUR	800	100	60
8	ELDHÚS	1250	150	60
9	STOFA	1250	150	60

SKÝRINGAR

HÆÐ ROFA 110 SM FRÁ FULLFRÁGANGNU GÖLFÍ
HÆÐ TENGLA VIÐ ROFA SÉ Í SÖMU HÆÐ OG ROFINN
HÆÐ TENGLA Í ELDHÚSI, ÞVOTTAH. GEYMSLU OG BADI
110 SM, AÐRIÐ TENGLAR 20 SM FRÁ GÖLFÍ
HÆÐ TENGLÓSA FYRIR OFNA 10 SM FRÁ ENDANLEGU GÖLFÍ
MALSTRAUMUR ROFA OG TENGLA 10A
F ER 3 MI HÆÐ 20 SM.
L ER LOFTNET HÆÐ TENGLA 20 SM.
R ER RAEVELATENGILL HÆÐ 110 SM.
ALLIR OFNAR HAFI STALFVIRKAN HITASTILLIR.

→ NEMA ANNARS SÉ GETIÐ Á UPPRETTI.

Ljóstækni

Magnús Sigurðsson
Rafmagnstekniþjónustingur
Melaleiði 13 - Kópavogi
Sími 43825

RAFLÖGN

GRUNNMYND M 1:50
SNEIDING A-A M 1:50
EINLM. SKÝRINGAR. OFNAL.


74.11.01

BLAÐ 1 AF 1

JAN. 1973. M. Sigurðsson

EINLINUMYND

VATNSHITAK OG SÖKKLATAÐU.

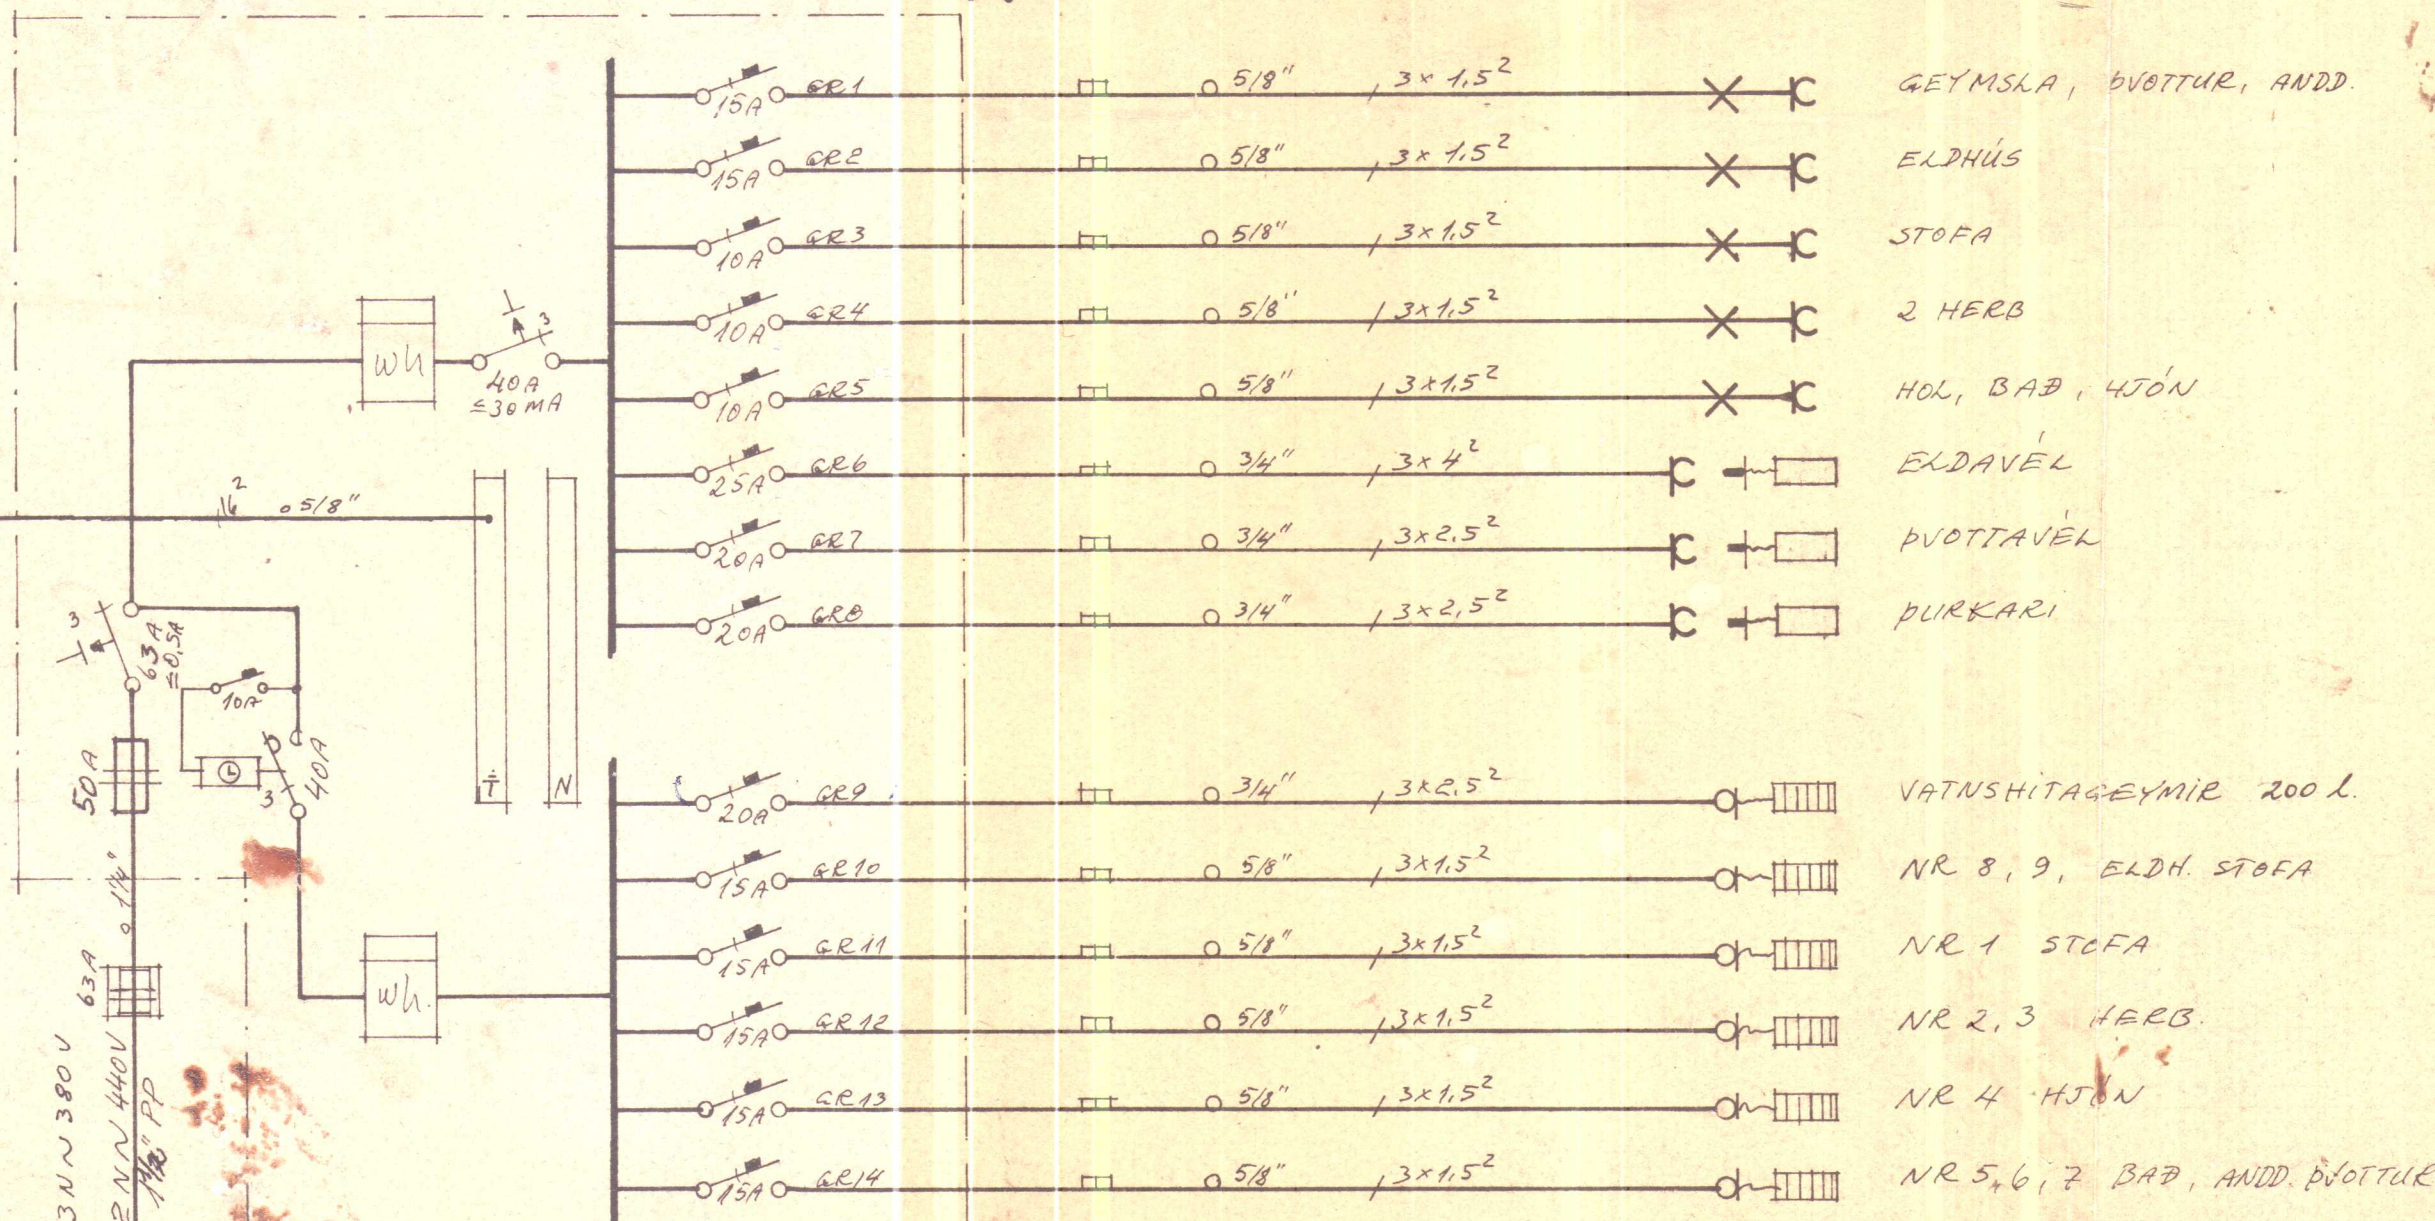

GEYMSLA, ÞVOTTUR, ANDD.

ELDHÚS

STOFA

2 HERB

HOL, BAD, HJÓN

ELDAVEL

ÞVOTTAVEL

ÞURKARI

VATNSHITAGEYMIÐ 200 L.



NR 8, 9, ELDH. STOFA

NR 1 STOFA


NR 2, 3 HERB.

NR 4 HJÓN

NR 5, 6, 7 BAD, ANDD, ÞVOTTUR

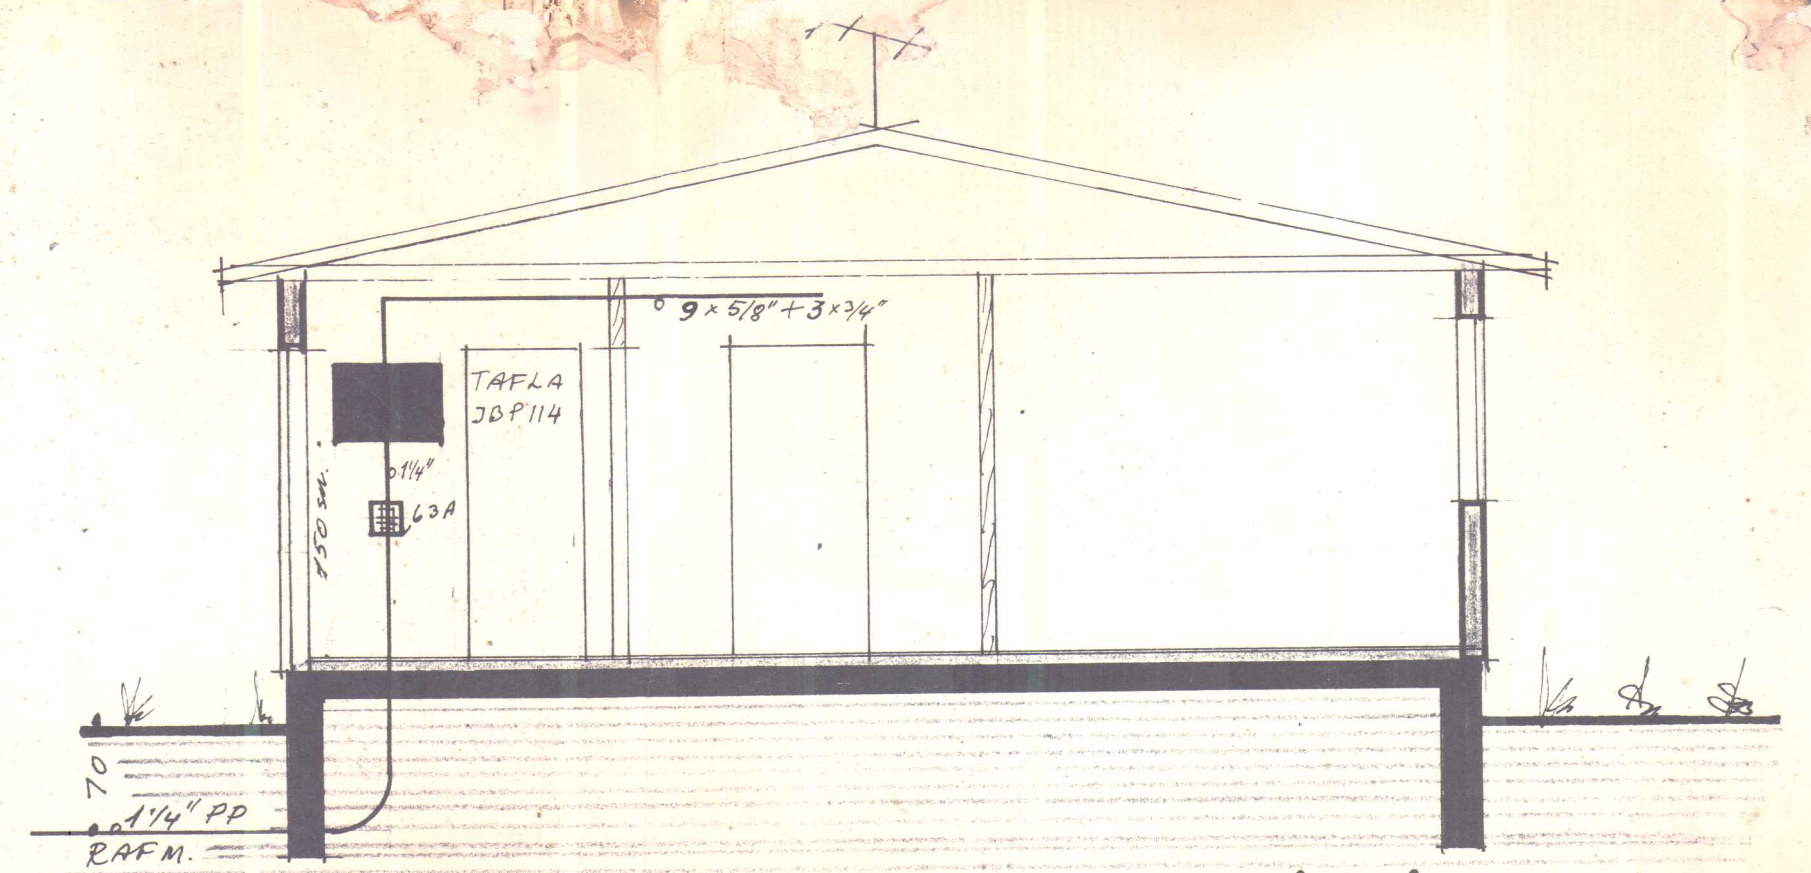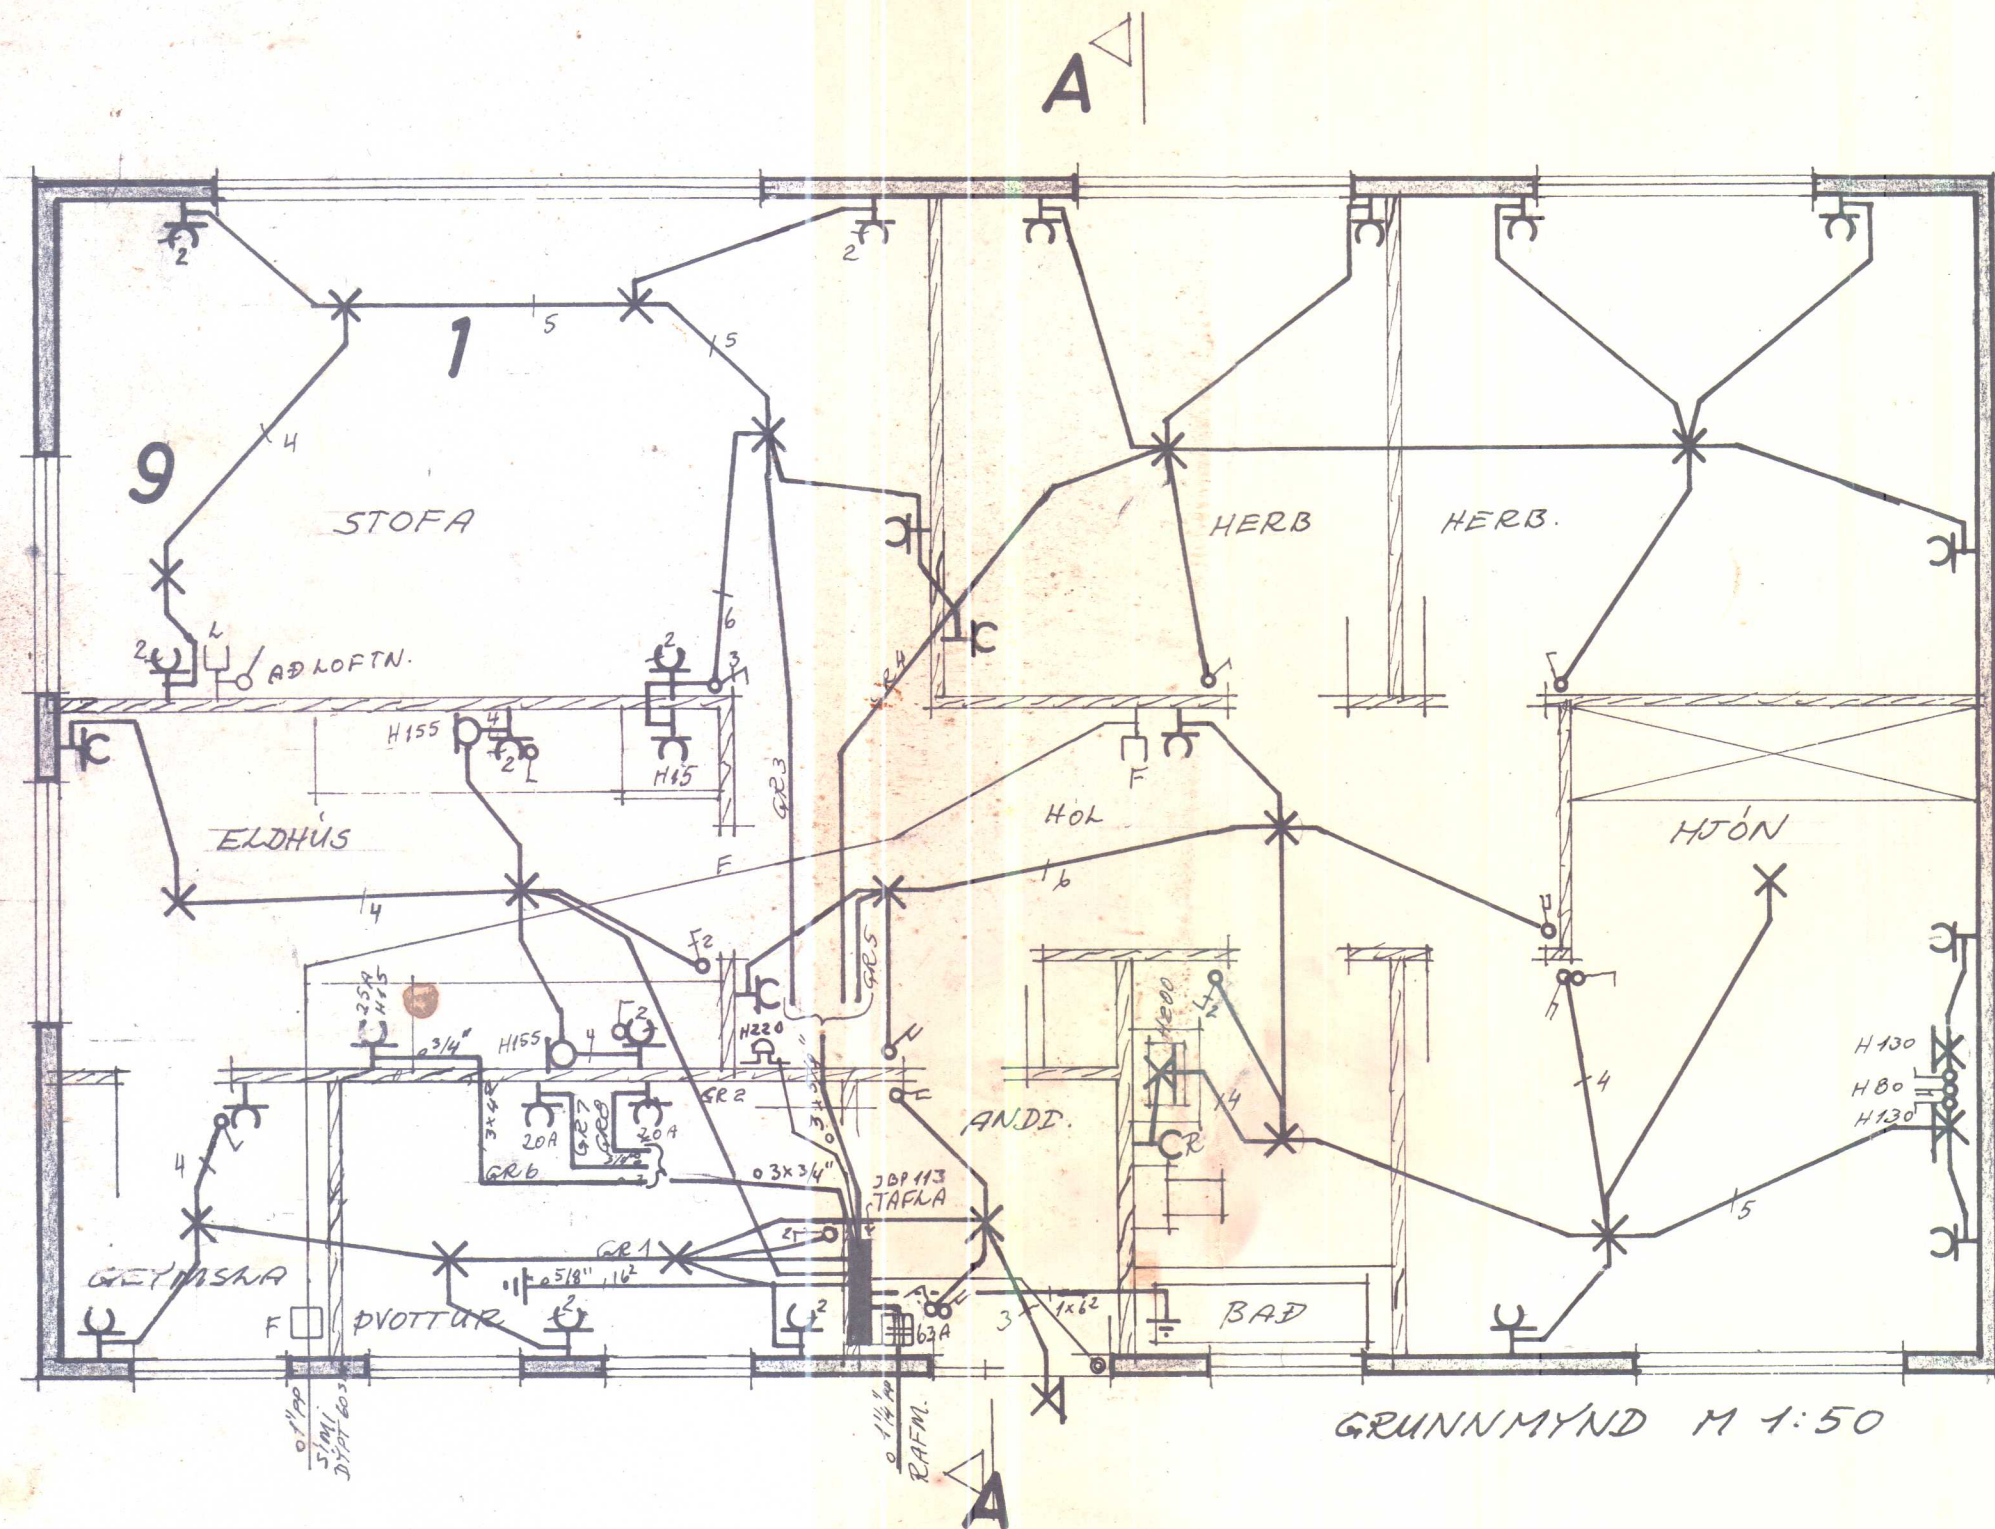

SNEIDING A-A M 1:50

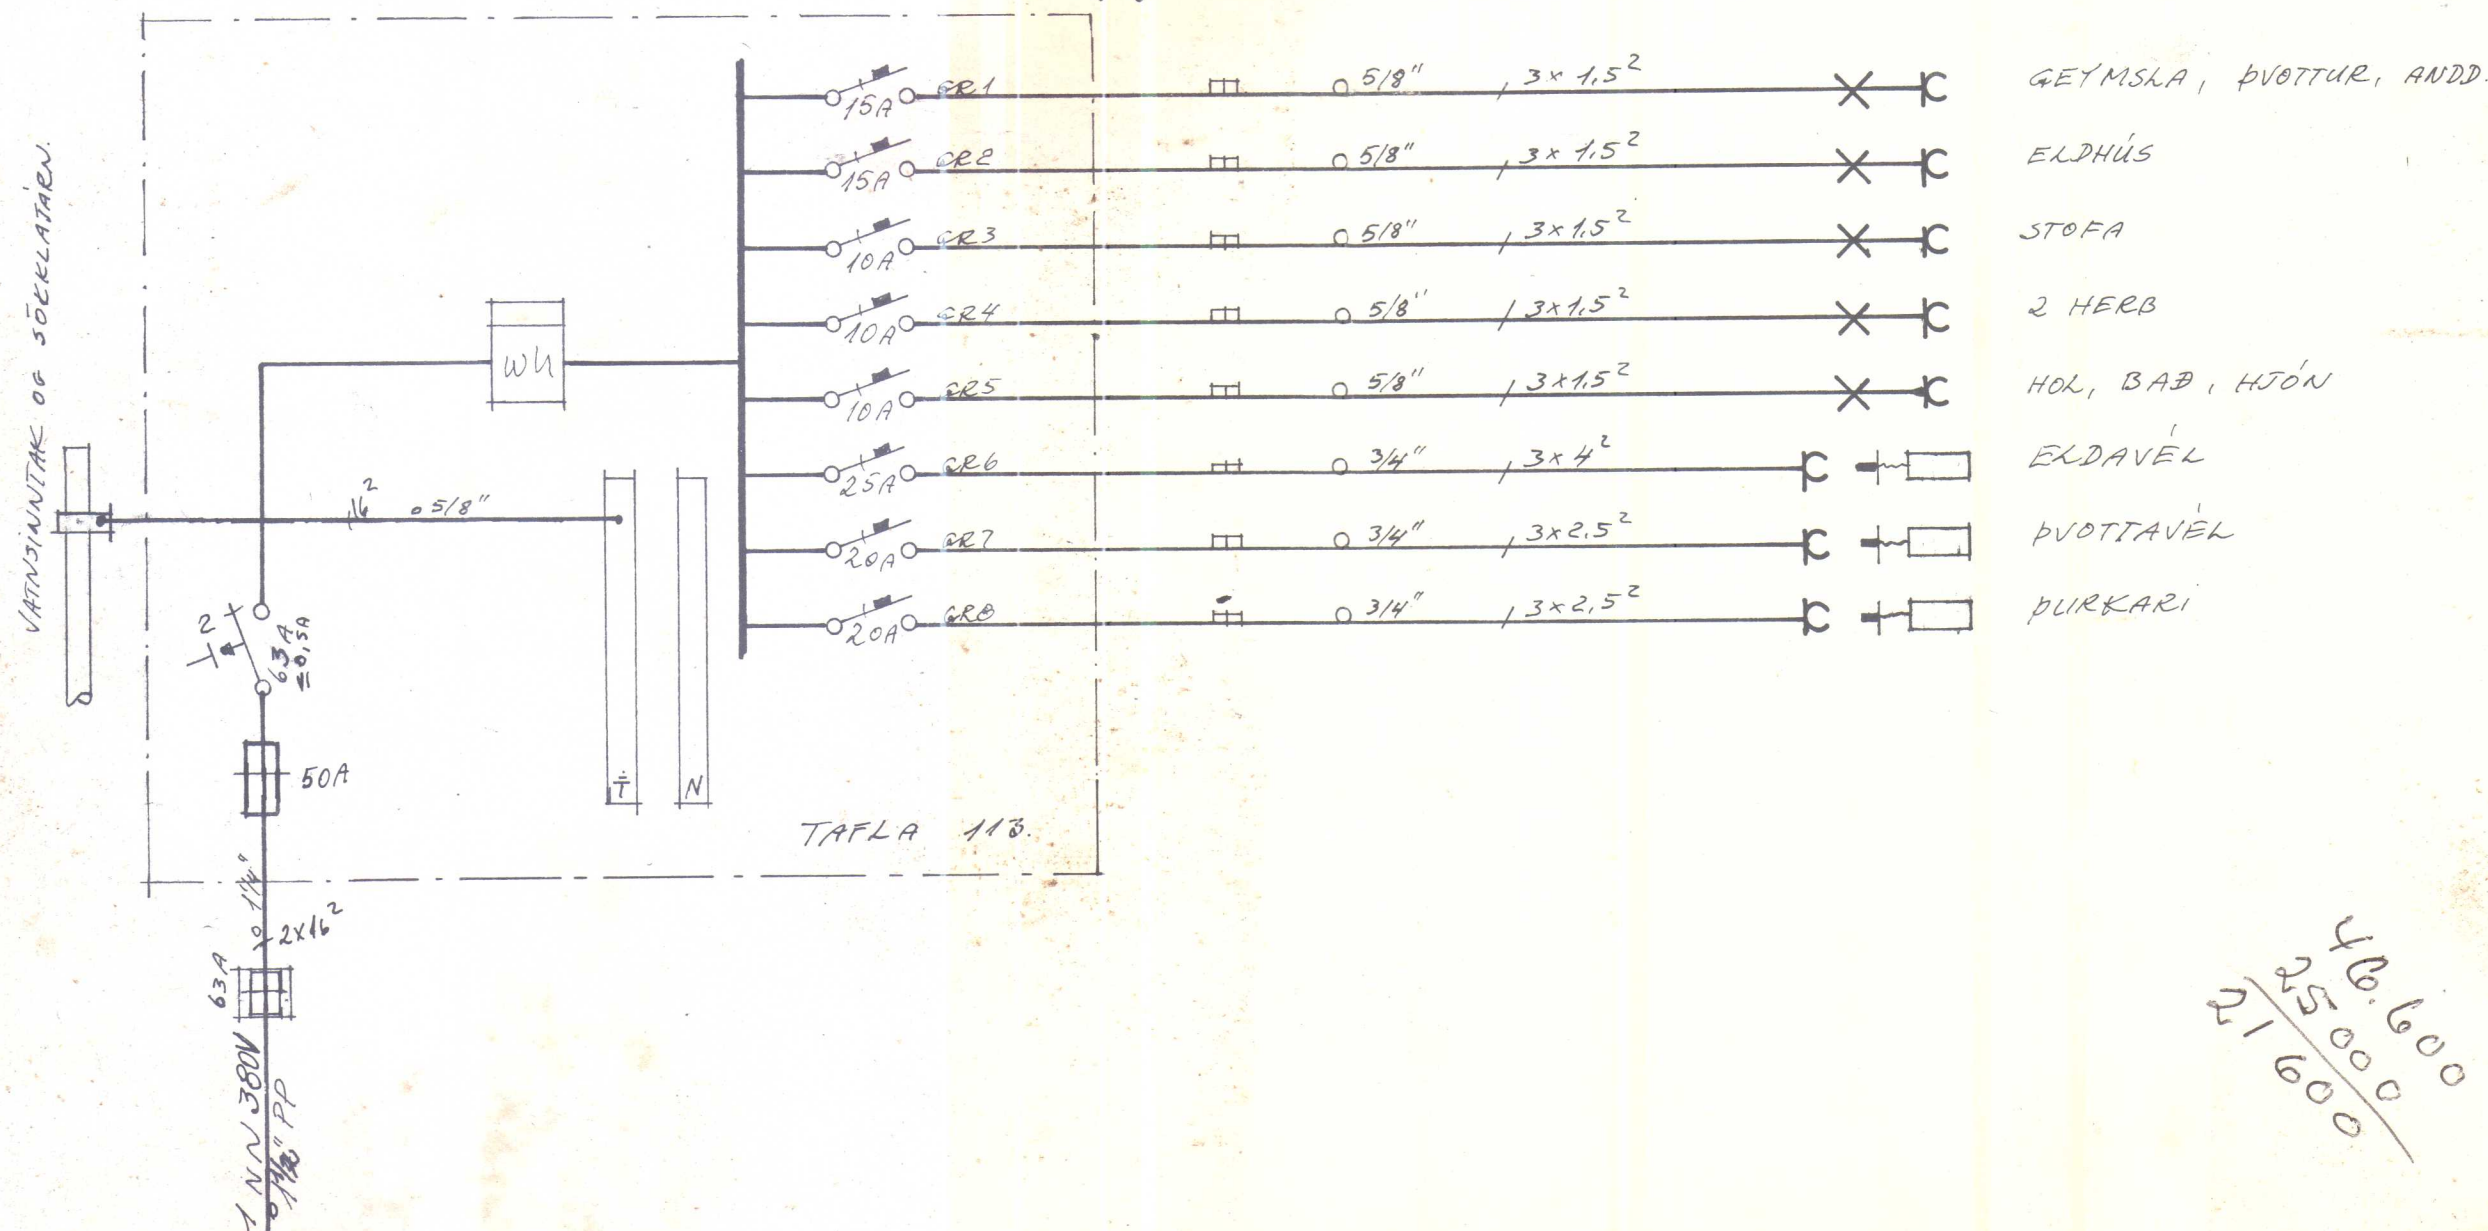

SKÝRINGAR

HÆÐ ROFA 110 SM FRA FULLFRÆGENGNUM GÓLFI
HÆÐ TENGLA VIÐ ROFA SÉ Í SÖMU HÆÐ OG RÖFINN
HÆÐ TENGLA Í ELDHÚSI, ÞVOTTAH. GEYMSLA OG BADI
110 SM, AÐRIE TENGLAR 20 SM FRA GÓLFI
HÆÐ TENGLAÓSA FYRIR OFNA 10 SM FRA ENDANLEGU GÓLFI
MALSTRAUNUR ROFA OG TENGLA 10A
F ER 31MI HÆÐ 20SM.
L ER LOFTNET HÆÐ TENGLA 20SM.
R ER RAKVELATENGILL HÆÐ 110 SM.
ALLIR OFNAR HAFI STÆLVIRKAN HITASTILLIR.

→ NEMA ANNARS SÉ GETID A UPPDRETTI.

46.600
25.000
21.600

Ljóstækni

Magnús Sigurðsson
Rafmagnsteknikarþingur
Melavegur 13 - Kópavogi
Sími 43825

MELAVEGUR 13. HVAMMSTANGA

RAFLÖGN

GRUNNMYND M 1:50
SNEIDING A-A M 1:50
EINLM. SKÝRINGAR. OFNAL.

74.11.01

BLAÐ 1 AF 1

MAÍ 77. M. Sigurðsson