


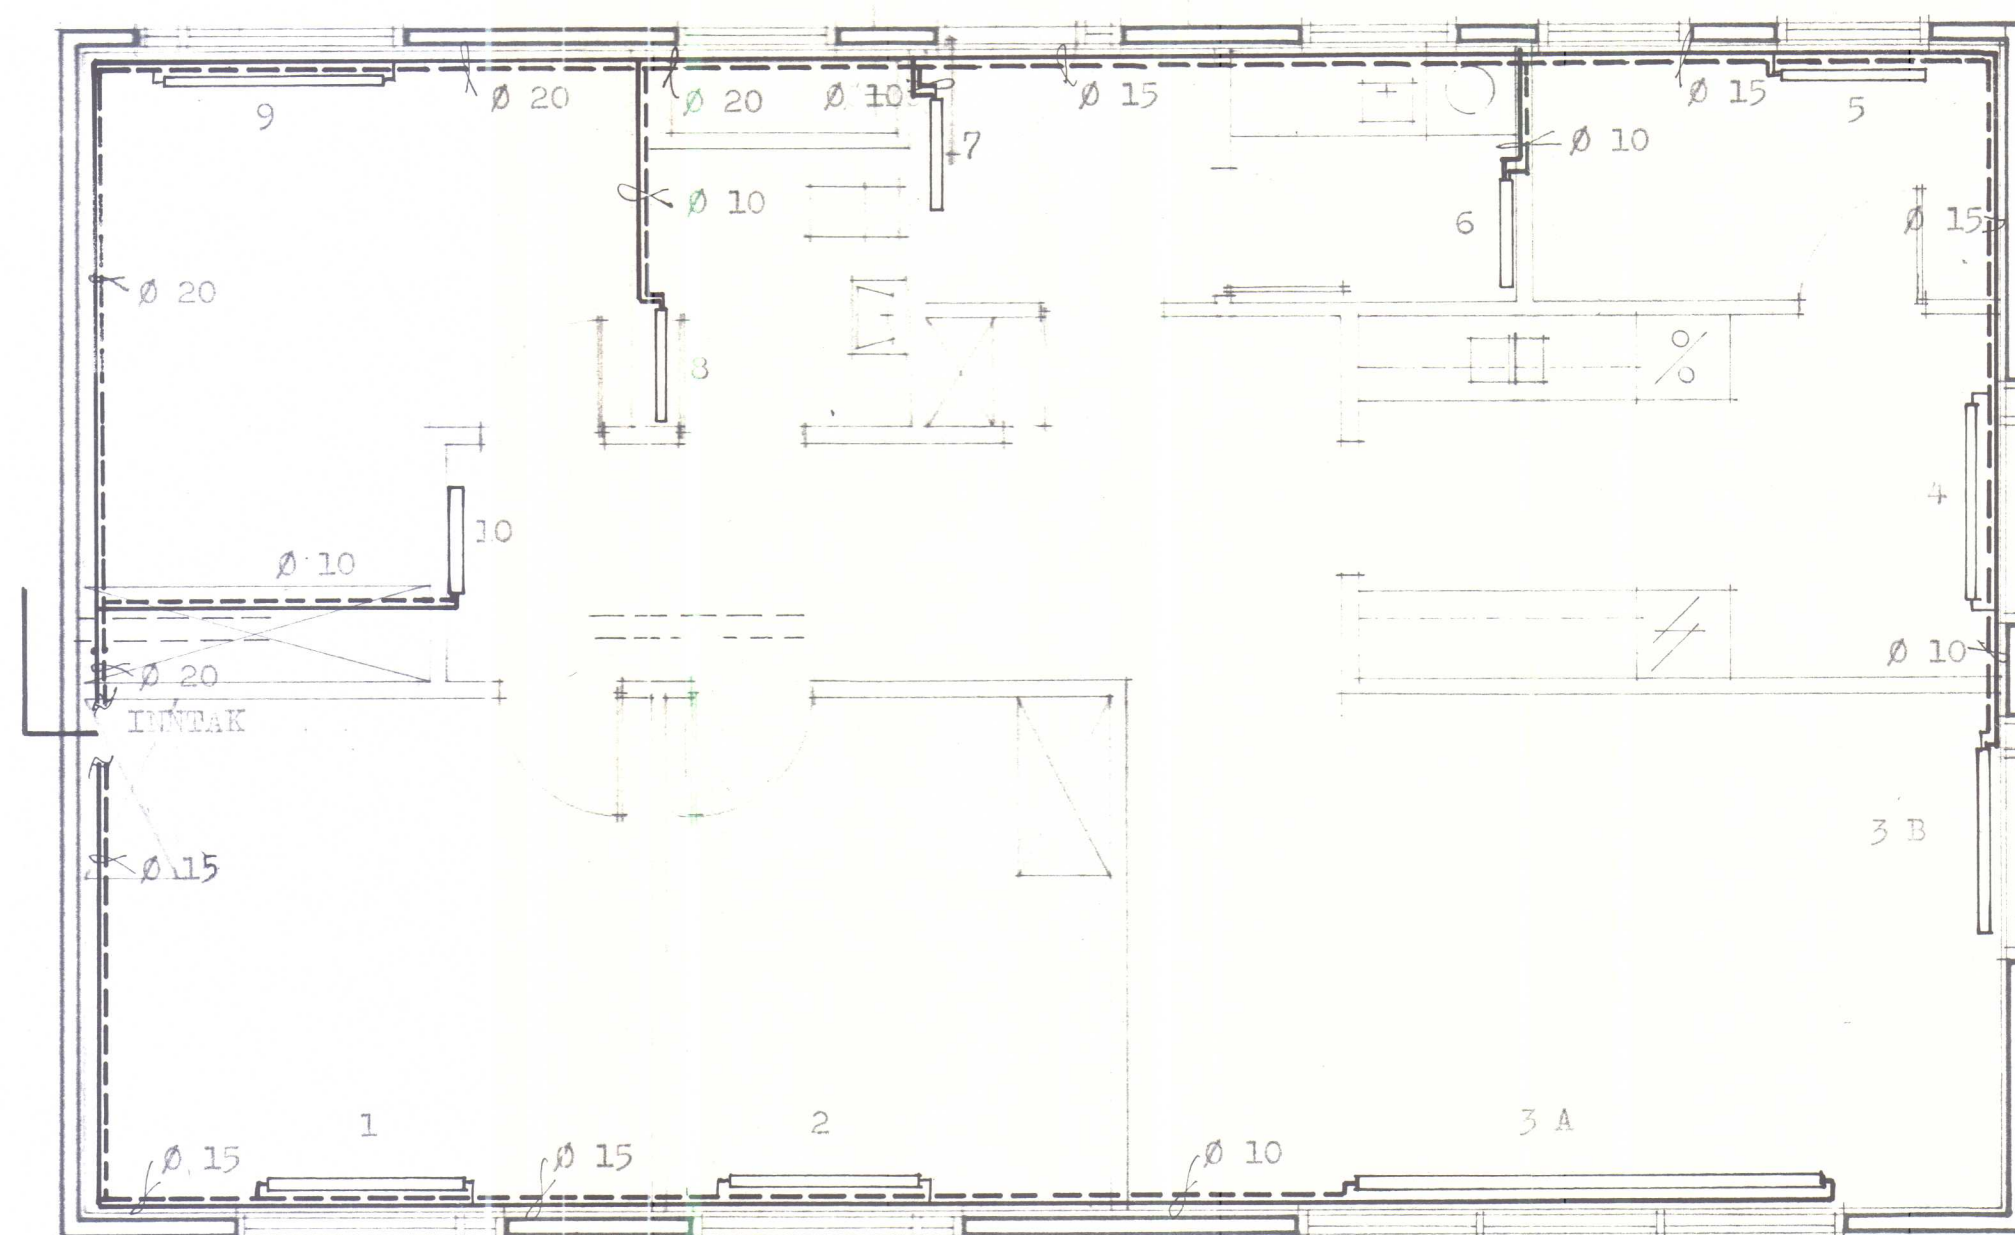

	RVK 1 apríl 1977	Húsaæðing hf. Súðavogi 3-5	GERD NR. HL
	REIKN. ES	Helvegur 13, Hverfjörður.	VERK NR. 351
	TEIKN. ES		TEIKN NR. 24
	MÆLIKV. 1:50 :	Hita-lögn - Grunnmynd - afseta 50.	

73

[illegible]

	FRAMRENNSLI
	BAKRENNSLI
	MAGNMÆLIR
	SÍA
	TÆMING
	RENNILOKI
	EINSTREYMSLOKI
	HEMILL
	MÓTORLOKI
	ÖRYGGISLOKI
	BLÖNDUNARLOKI
	DANFOSS SLAUFULOKI
	HITASTILLILOKI

PÍPUR SVÖRT HEILDREGIN STÁL-RÖR

FITTINGS SVARTUR RANDFITTINGS

EINANGRUN 20 MM GLERULLARHÓLKAR VAFDIR SISALPAPPA


OFNLOKAR Á FFAMRENSLI T.D. DANFOSS RAV-3/8" STÝRAST AF HERBERGISHITA.

Á BAKRENSLI T.D. DANFOSS FJVR-3/8" STÝRIST AF HITASTIGI BAKRENSSLIS


OFNAR STÁLOFNAR PRÓFADIR VIÐ 8 kg/cm² LOFTSKRÚFUR Á ÖLLUM OFNUM

PRÓFUN LÖGNINA SKAL PRÓFA VIÐ 6 kg/cm² SEM SKAL STANDA Í 12 KLST.

ÁN ÞESS AD FALLA

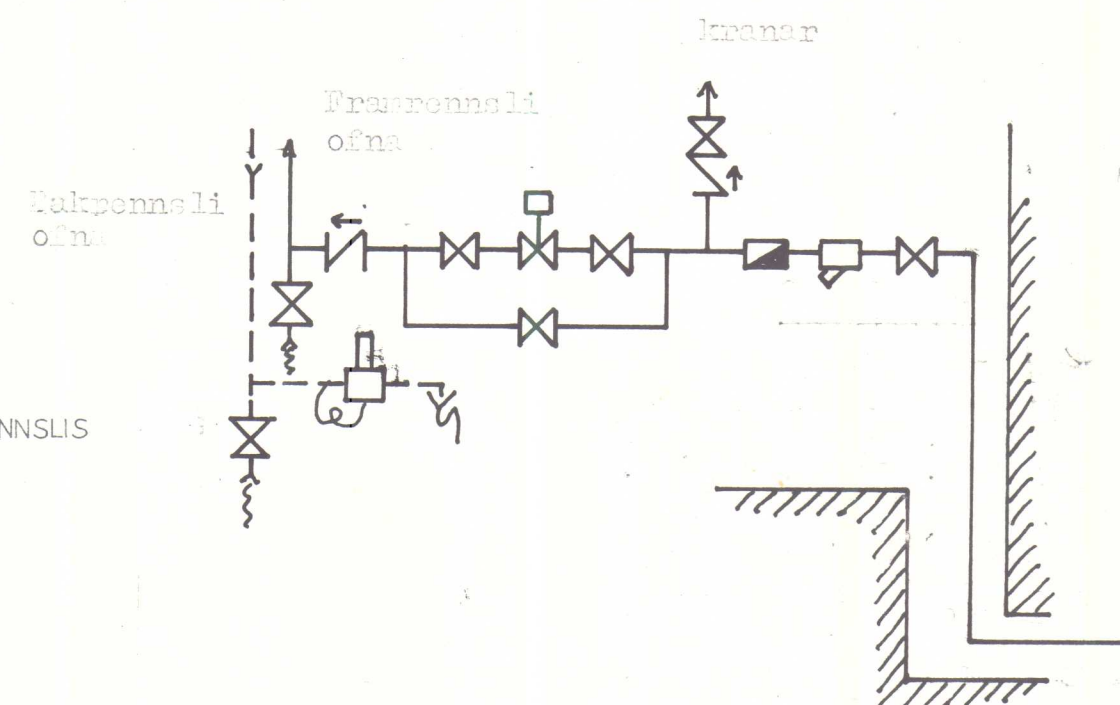

 VERK HF.	RVK 1 April 1977 Húsasmiðjan hf. Súgarvogi 3-5.	GERÐ NR. HL
	REIKN. TEIKN. ES YFIRE.	Melavegur 13, Hvanntangi.
MÆLIKV. 1:50	HITALOEN - RUMI YND - TENGILIYND - OFNAKRA	TEIKN NR. 25

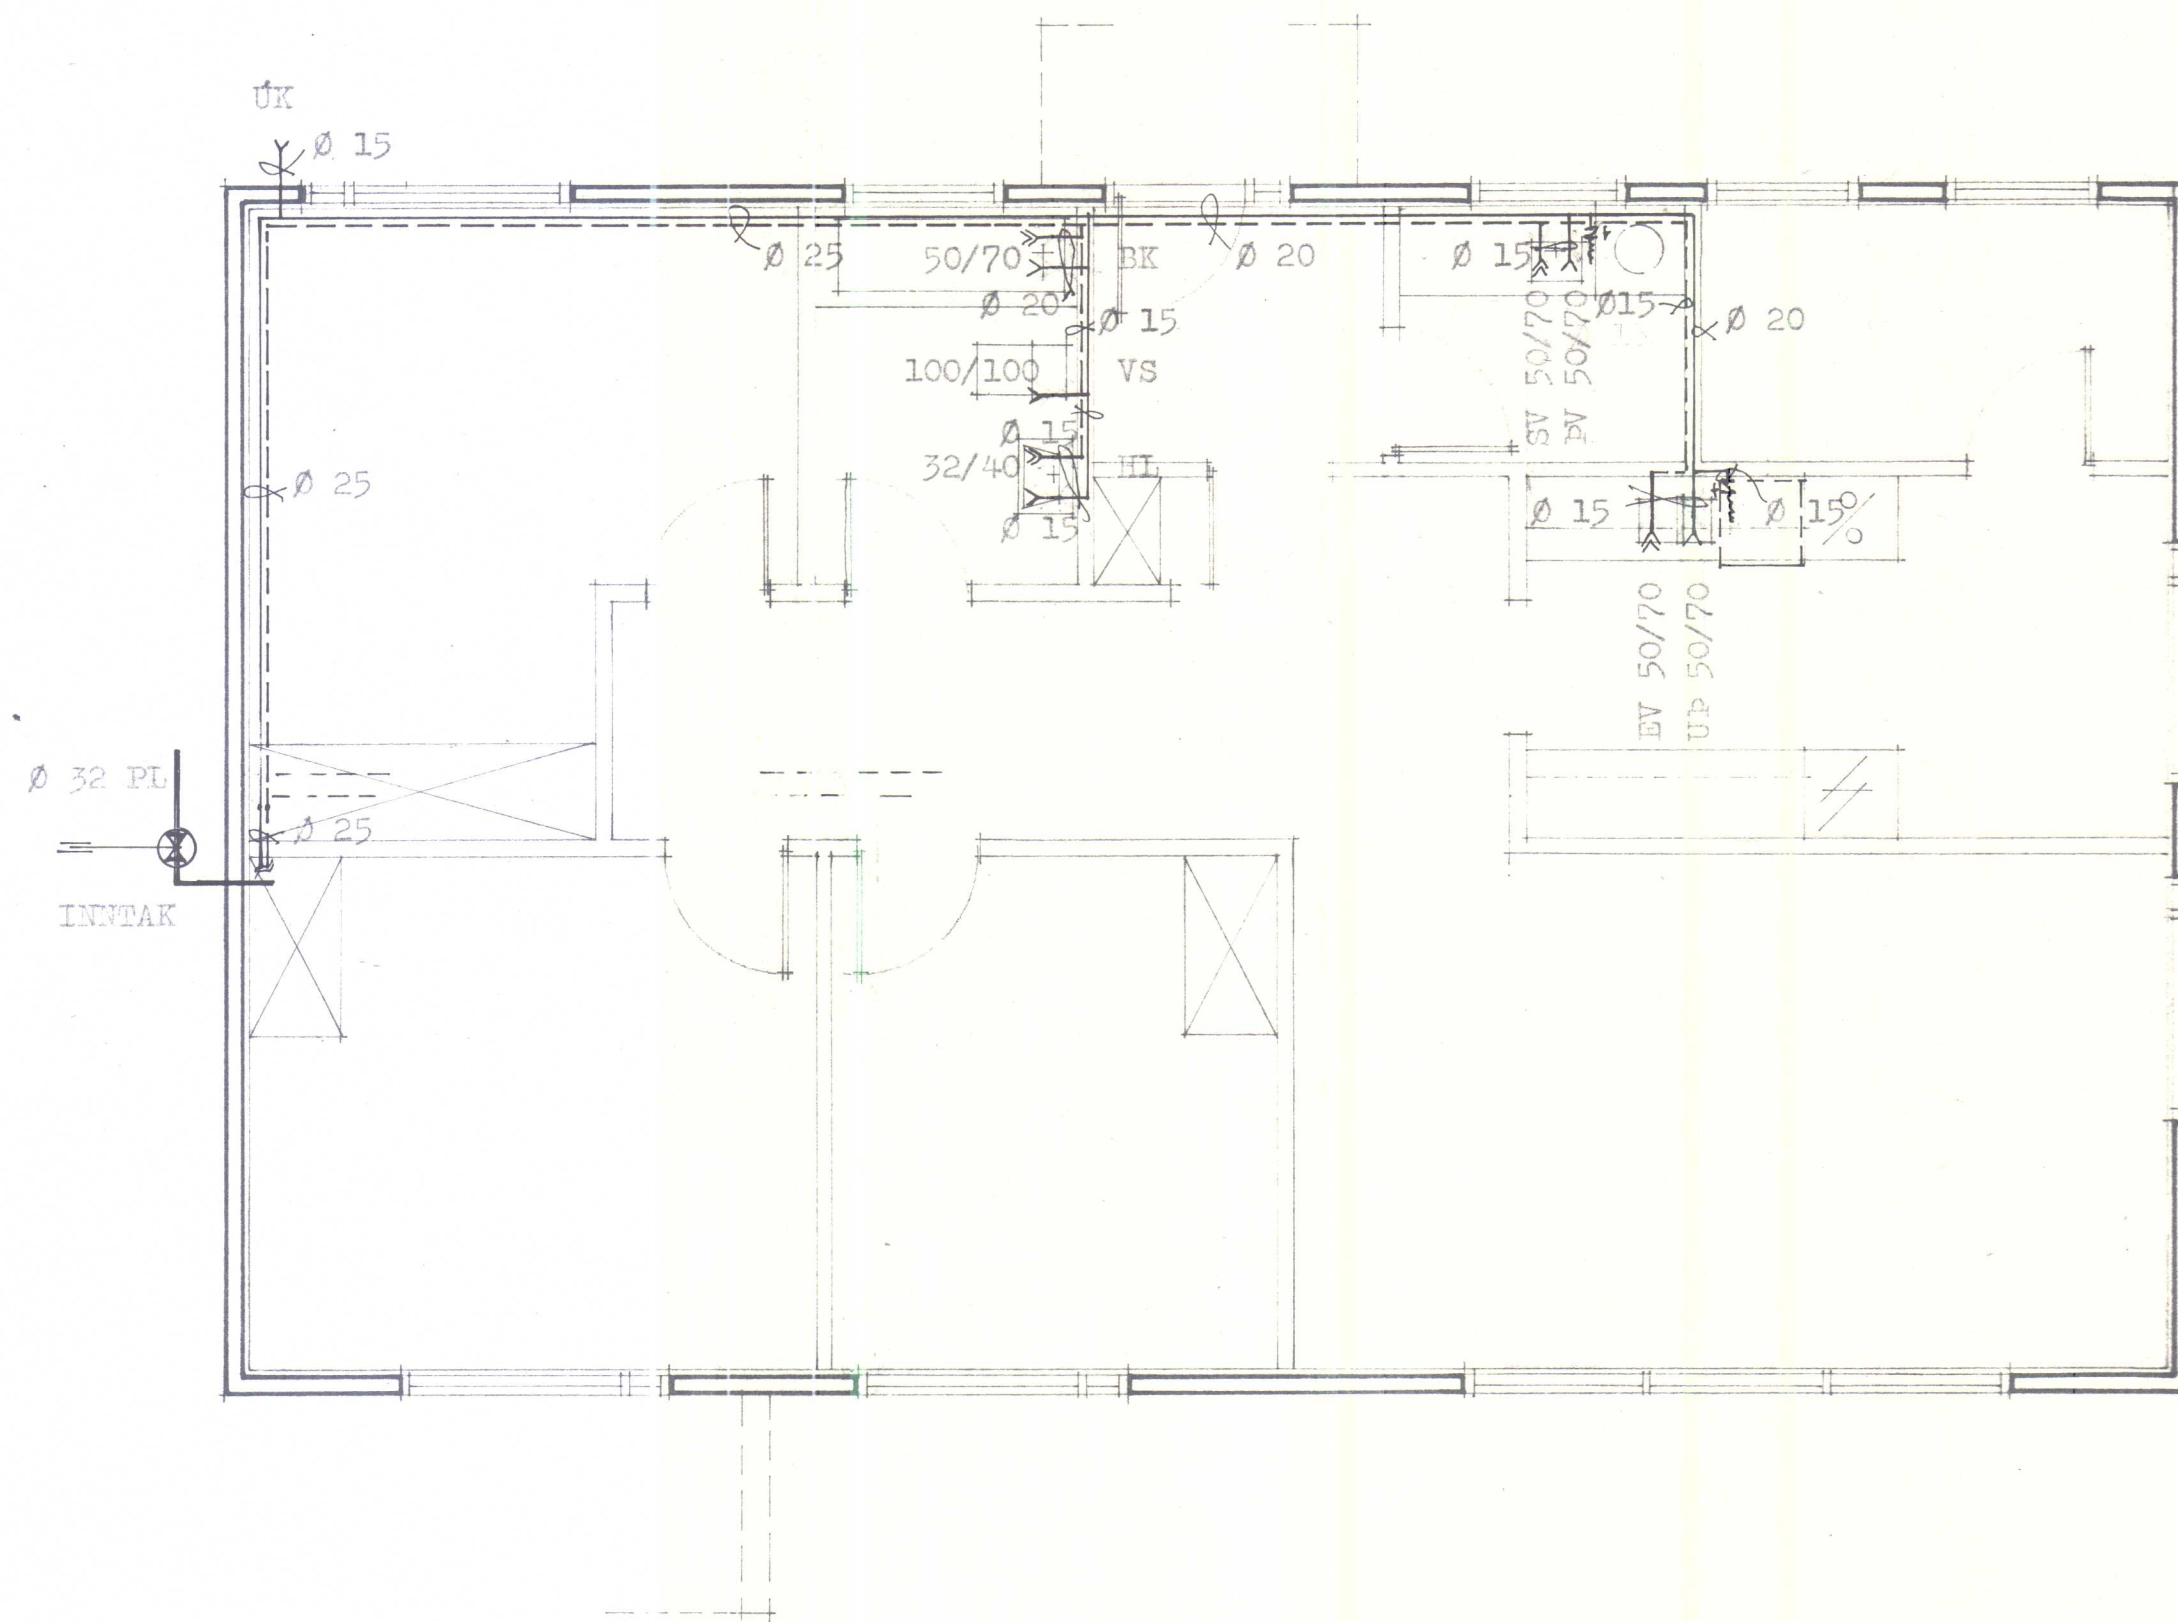


	RVK 177	Húsasmiðjan hf. Súðarvogi 3-5.	GERD NR. VL
	REIKN. BS	Melavegur 13, Hverfisstaðir.	VERK NR. 351
	TEIKN. BS		
	YFIR. BS		
	MÆLIKV.	Vatnslögn - Grunnmynd - Afstaða.	TEIKN NR. 22
	1: 50.		

TAFLA FYRIR TÖPPUNARSTAÐI								
SKST	TÆKI	FJ	KALDIR KRANAR			HEITIR KRANAR		
			Ø 15	Ø 20	ÉIN	Ø 15	Ø 20	EIN
Hl	HANDLAUG	1	1		1	1		1
Bk	BAÐKER	1		1	2		1	2
St	STEYPIBAÐ							
Ev	ELDHÚSVASKUR	1	1		1	1		1
Up	UPPÞVOTTAVÉL	1	1		1			
Sv	SKOLVASKUR	1	1		1	1		1
Pv	ÞVOTTAVÉL	1	1		1			
Bs	BÍLSKURSKRANI							
Úk	ÚTIKRANI	1	1		1			
Vs	VATNSSALERNI	1	1		1/2			
Á	ÁFYLLING							
		8	SAMTALS		8 1/2			5


HEIMÆD ER Ø 32 MM
ATH. ÞVOTTAVÉLAR SKAL TENGJA MEÐ EINSTREYMSLOKUM

LOFTPÚÐI
(L)

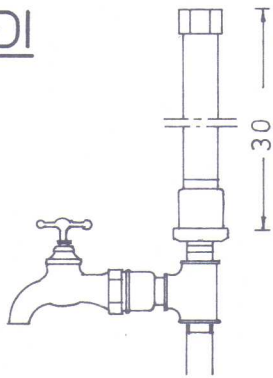

EFST Á ÖLLUM LÓDRETTUM STOFNUM SKAL VERA 30 SM
LANGUR LOFTPÚÐI. ÞVERMÁL JAFNT OG SVERASTI HLUTI
STOFNSINS TALID FRÁ GREININGU VID ADFÆRSLÆÐ.
EINNIG SKAL VERA SAMSKONAR LOFTPÚÐI Á HLIDARGREINUM,
SEM ERU LENGRI EN 4M. ÞVERMÁL JAFNT OG SVERASTI
HLUTI HLIDARGREINAR

INNTAK

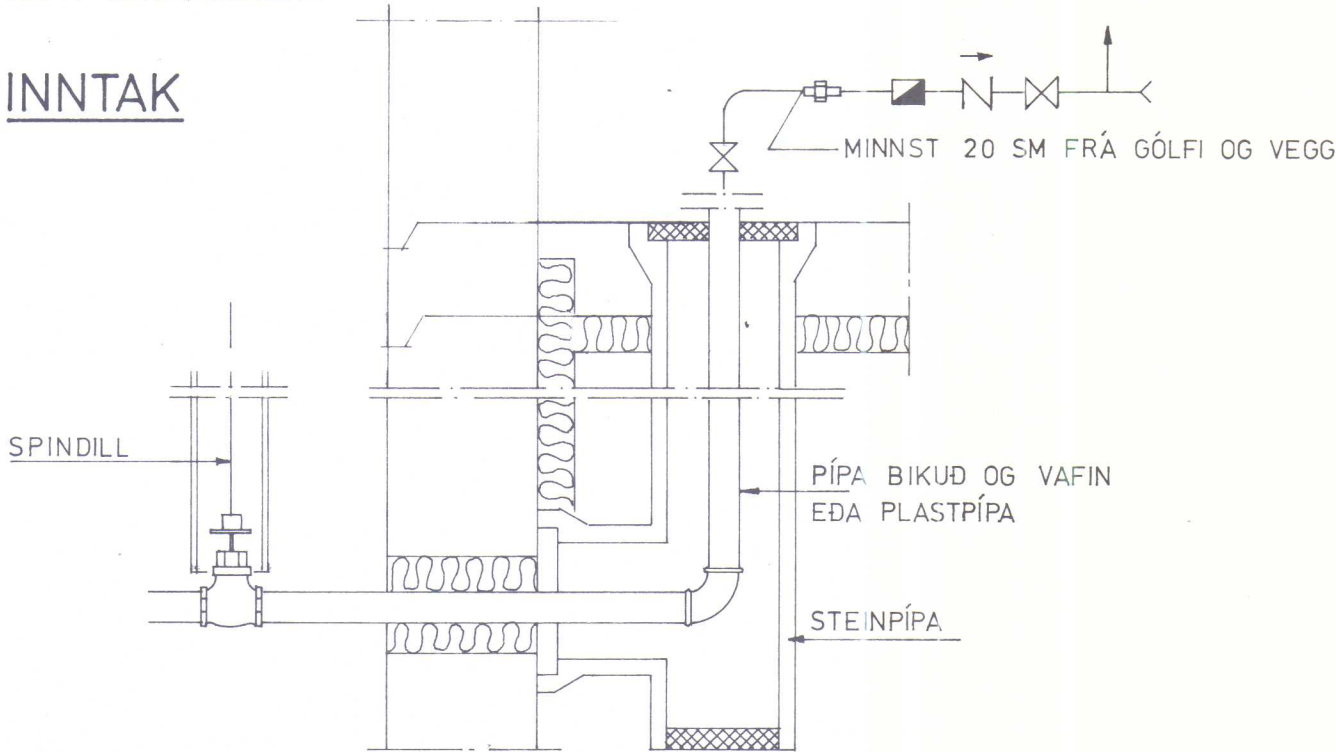


ATHUGASEMDIR:

- PÍPUR UTANHÚSS SKAL BÍKA, VEFJA MEÐ STRIGA OG SÍÐAN BÍKA Á NÝ EÐA LEGGJA ÚR PLASTI
- PÍPUR FYRIR KALT VATN INNAHÚSS SKAL EINANGRA MEÐ 2SM PLASTHÓLKUM OG VEFJA MEÐ SISALPAPPA
- PÍPUR FYRIR HEITT VATN SKAL EINANGRA MEÐ 2 SM GLERULLARHÓLKUM OG VEFJA MEÐ SISALPAPPA
- ALLT LAGNAREFNI INNAHÚSS FYRIR HEITT OG KALT NEYZLUVATN SKAL VERA GALVANISERAÐ
- SÝNILEGAR PÍPUR SKAL EINANGRA SEM AÐ FRAMAN GREINIR OG AUK ÞESS VEFJA MEÐ GRISJU, LÍMBERA OG TVÍMÁLA
- KERFI SKAL PRÓFA MEÐ KÖLDU VATNI OG 6 KG/SM² ÞRÝSTING

SKÝRINGAR:

- KALT VATN
- HEITT VATN
- KRANI-KALT VATN
- KRANI-HEITT VATN
- SÆTISLOKI
- RENNILOKI
- RENNILOKI MEÐ SPINDLI UPP ÚR JÖRÐ
- EINSTREYMSLOKI
- VATNSMÆLIR
- TÆMINGARVENTIL
- ÖRYGGISLOKI
- FLOTKRANI

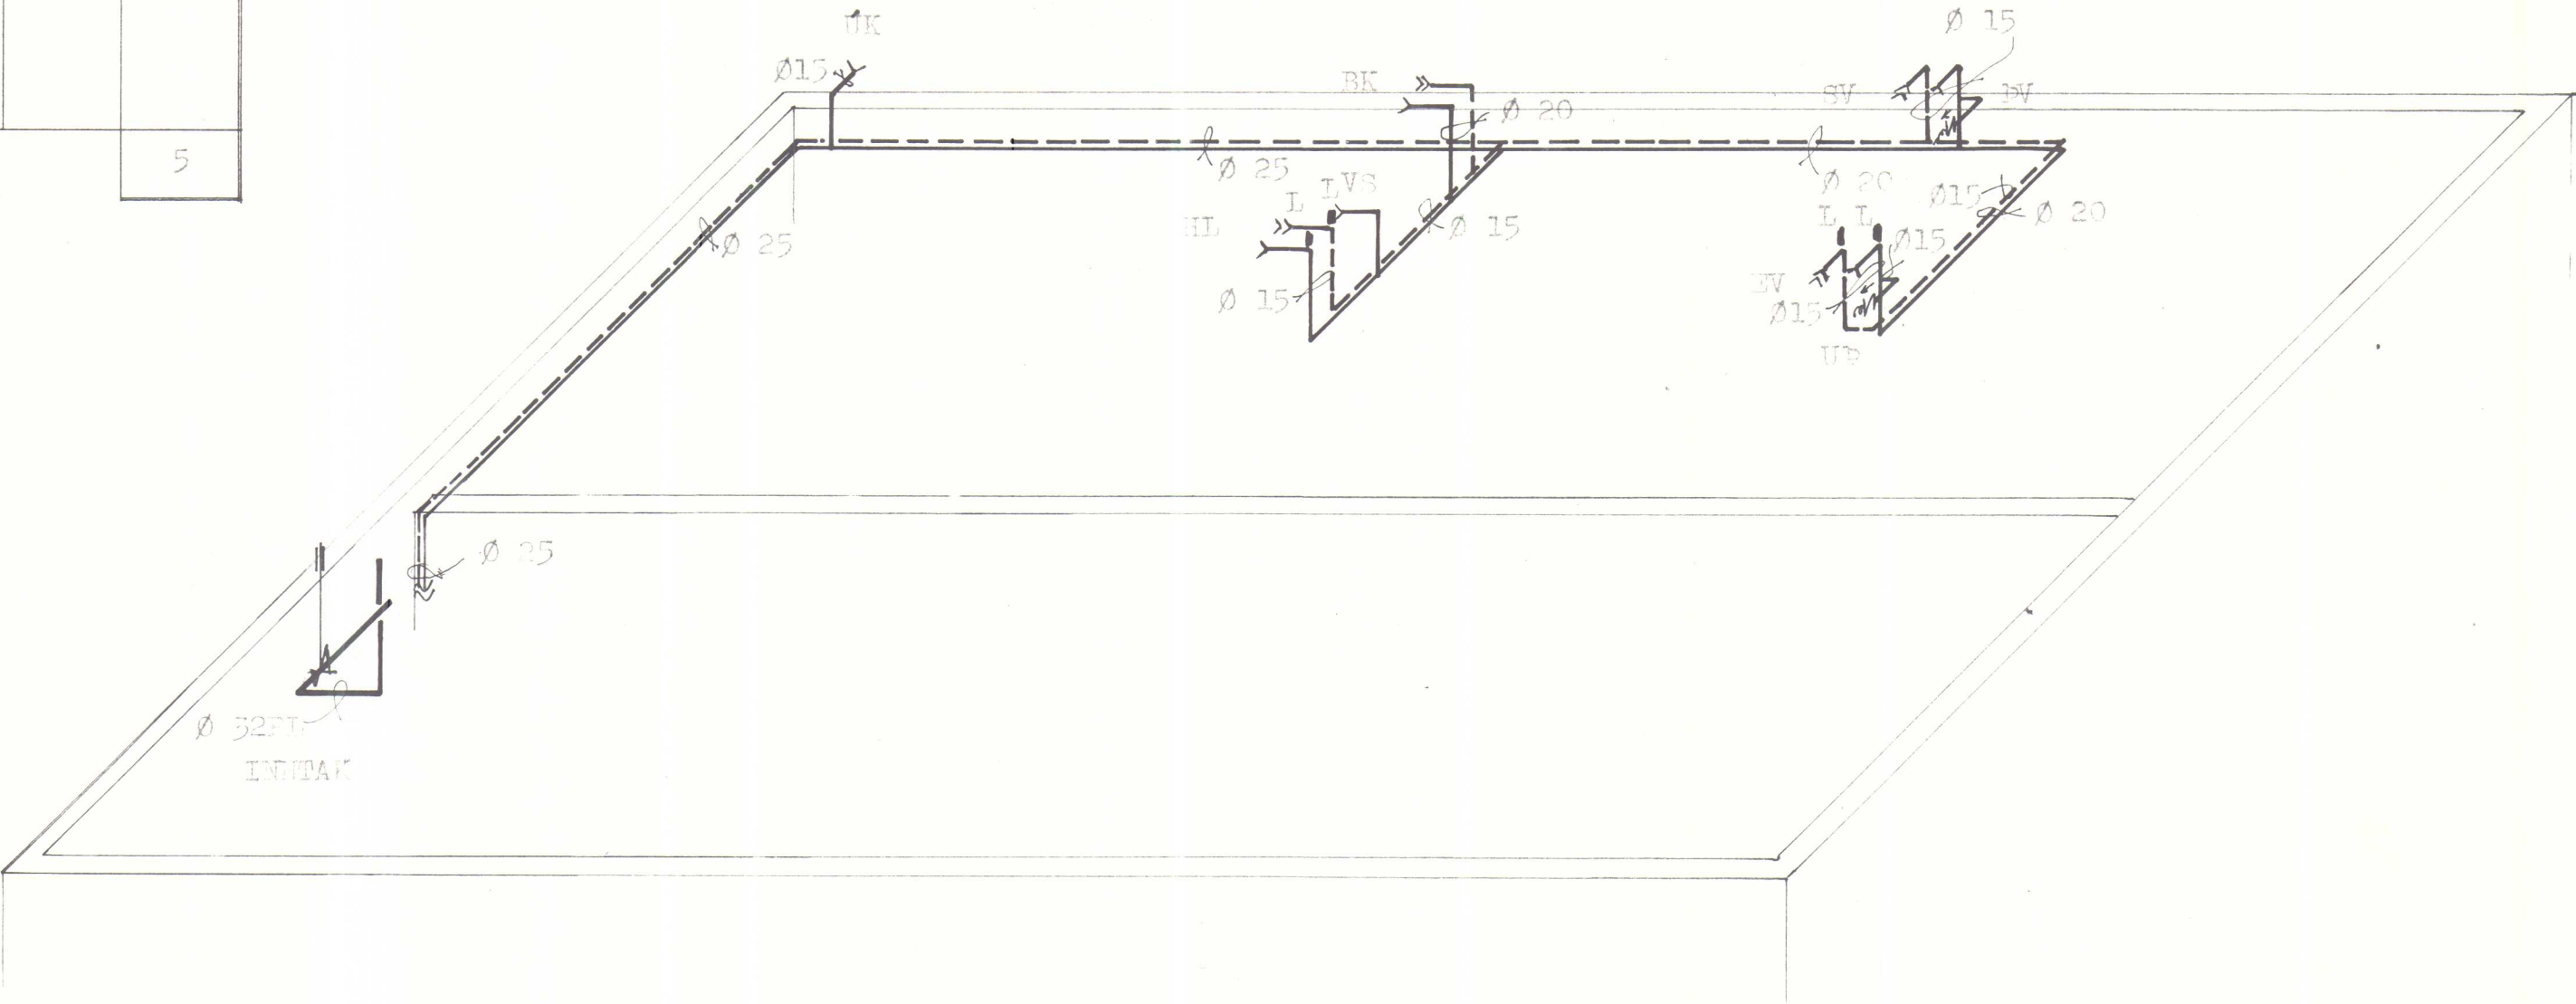

	RV/K 1. 177	Ólafur Jónsson hf. 10. hringvegur 3-5.	GERÐ NR. VI
	REIKN. 58	Belavörur 13, Reykjavík	VERK NR. 33
	TEIKN. YFIRF.		TEIKN NR. 23
	MÆLIKV. 1: 50	VATNSLOGN-RÚMMYND-TÖPPUNARSTAÐIR	