

HÚNAÞING
Samþykkt:

í skipulags- og byggingarnefnd

5/6 2008

í hræppsnefnd 12.6.2008

HÚNAÞING VESTRA
ARITUN BYGGINGARULLTRÚA
BYGGINGARULLTRÚA


BYGGINGARLÝSING

Melavegur 15.

Landnúmer: 144375

Staðgreinir: 5508 - 7 - 60450160

Óskað er eftir byggingarleyfi fyrir að breyta glugga og setja hurð á vesturhlöð hússins, út úr stofu samkvæmt teikningu A01 daga 05.06.2008.

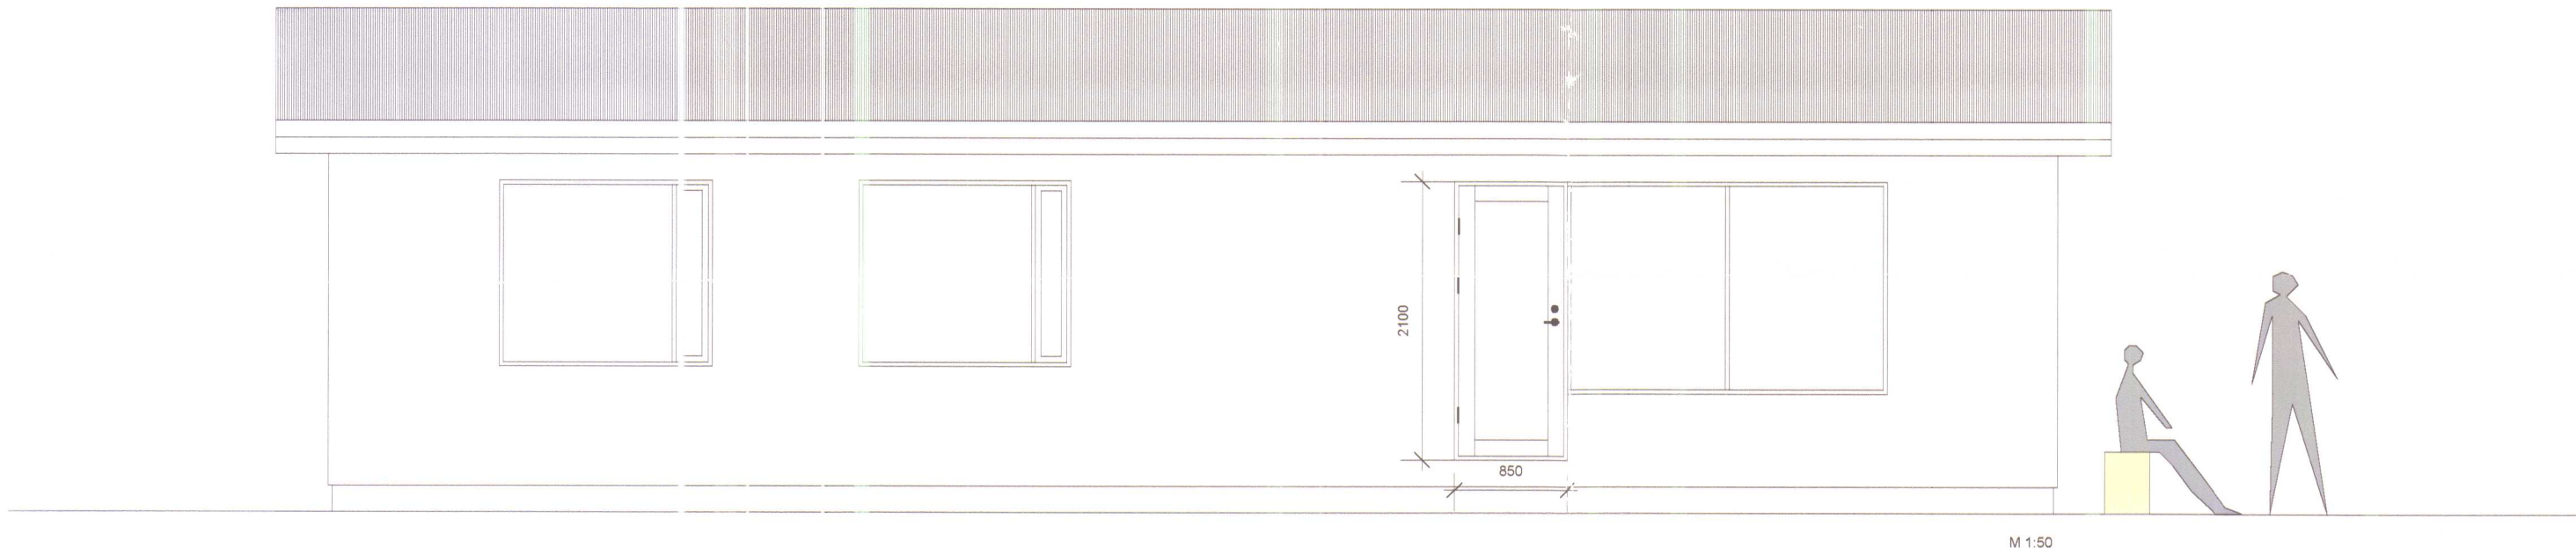

Útlit vestur.

M 1:50

Melavegur 15 Hvammstanga

Uppdráttur: Útlit vestur

Mælikvarði: 1:50

Breyting:

Verkkaupi: Ingunn E. Rafnsdóttir og Valdimar Gunnlaugsson.

A01

Teiknað: Einar Daniel Karlsson

Dagsetning: 05. 06. 2008.
Yfirfarið og samþykkt: