

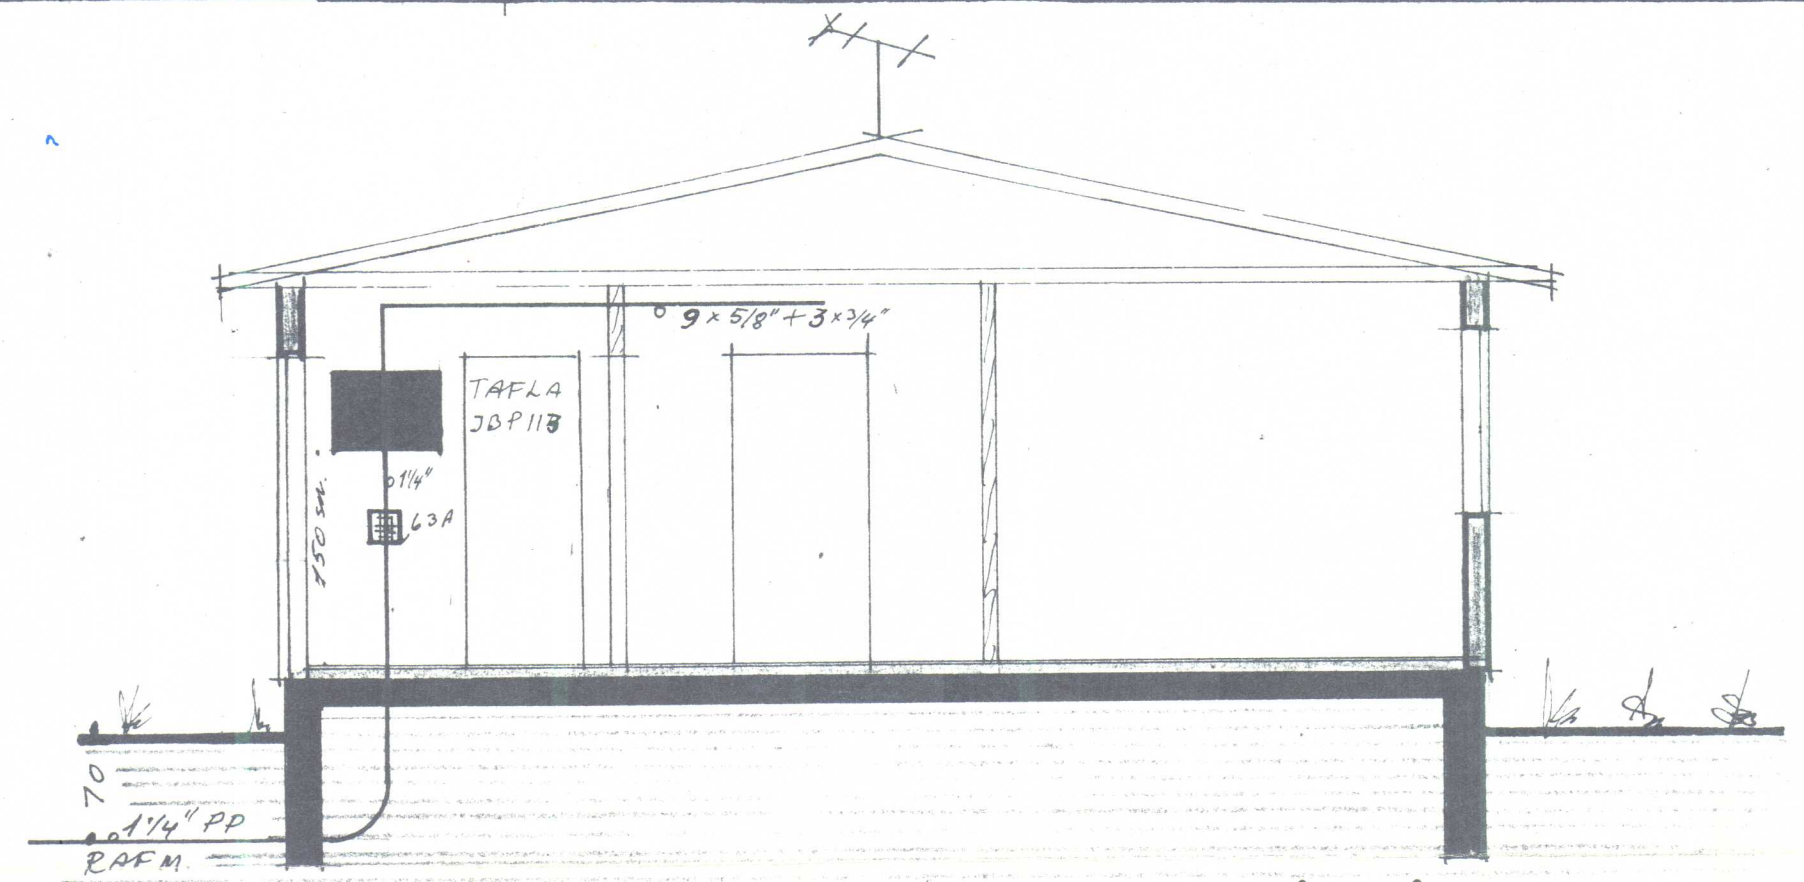


~~HES RADSMAHNS VID~~ ^lSTUKRAHUSID ^lA ^lHVAMMSTANGA. *And J. Lykenna Sam*

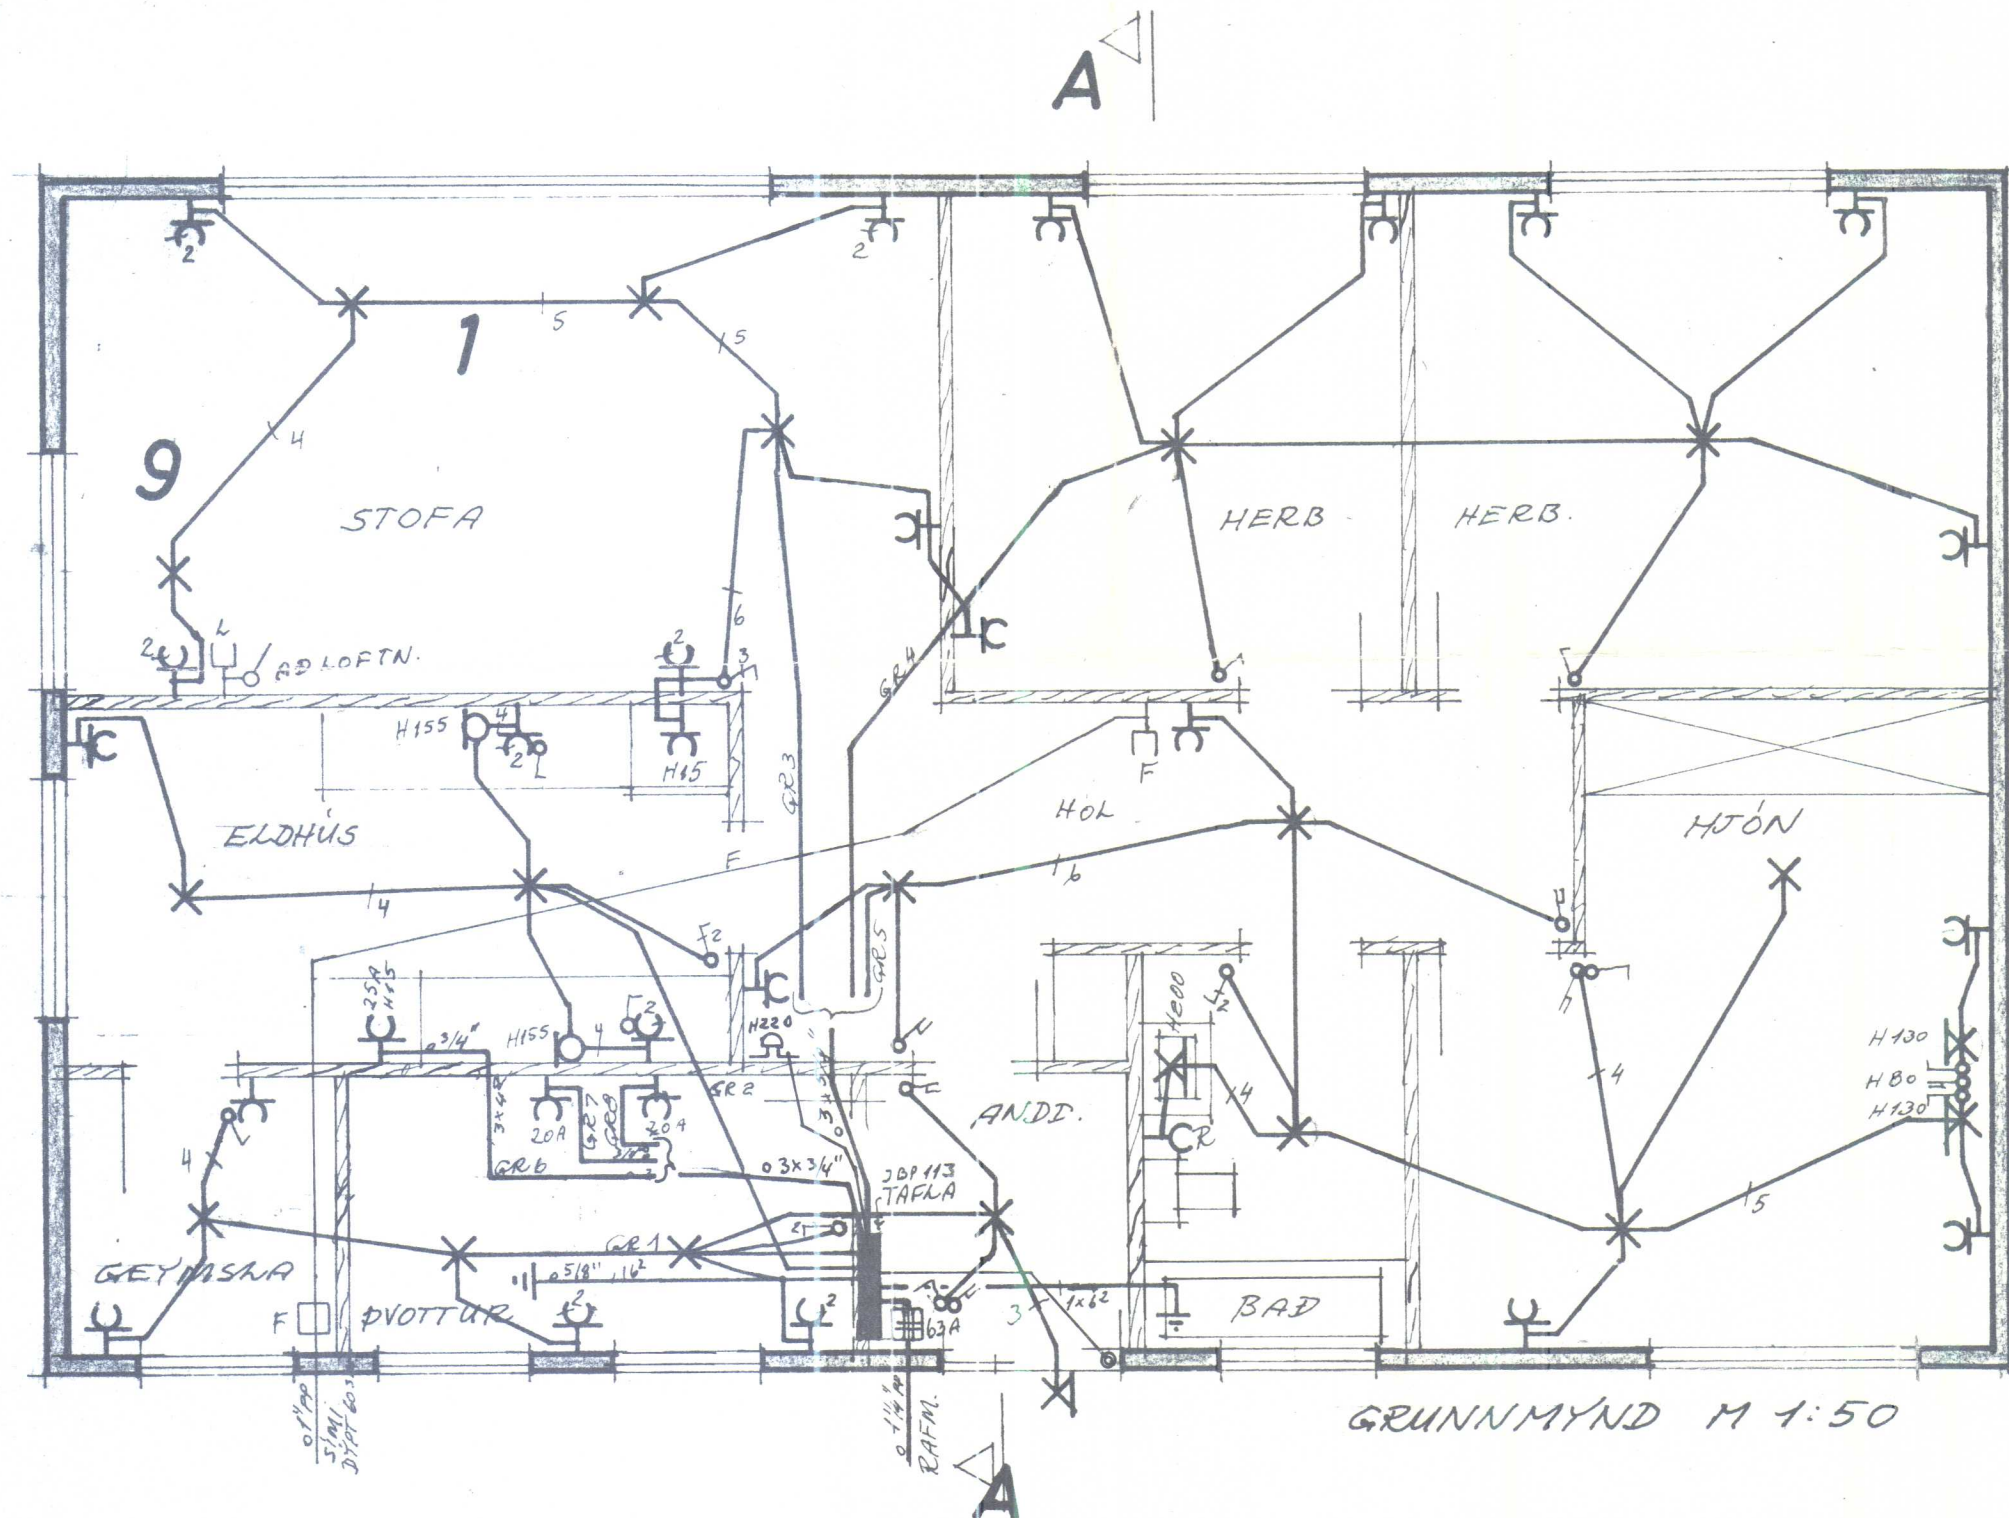

SNEIDING A-A M 1:50

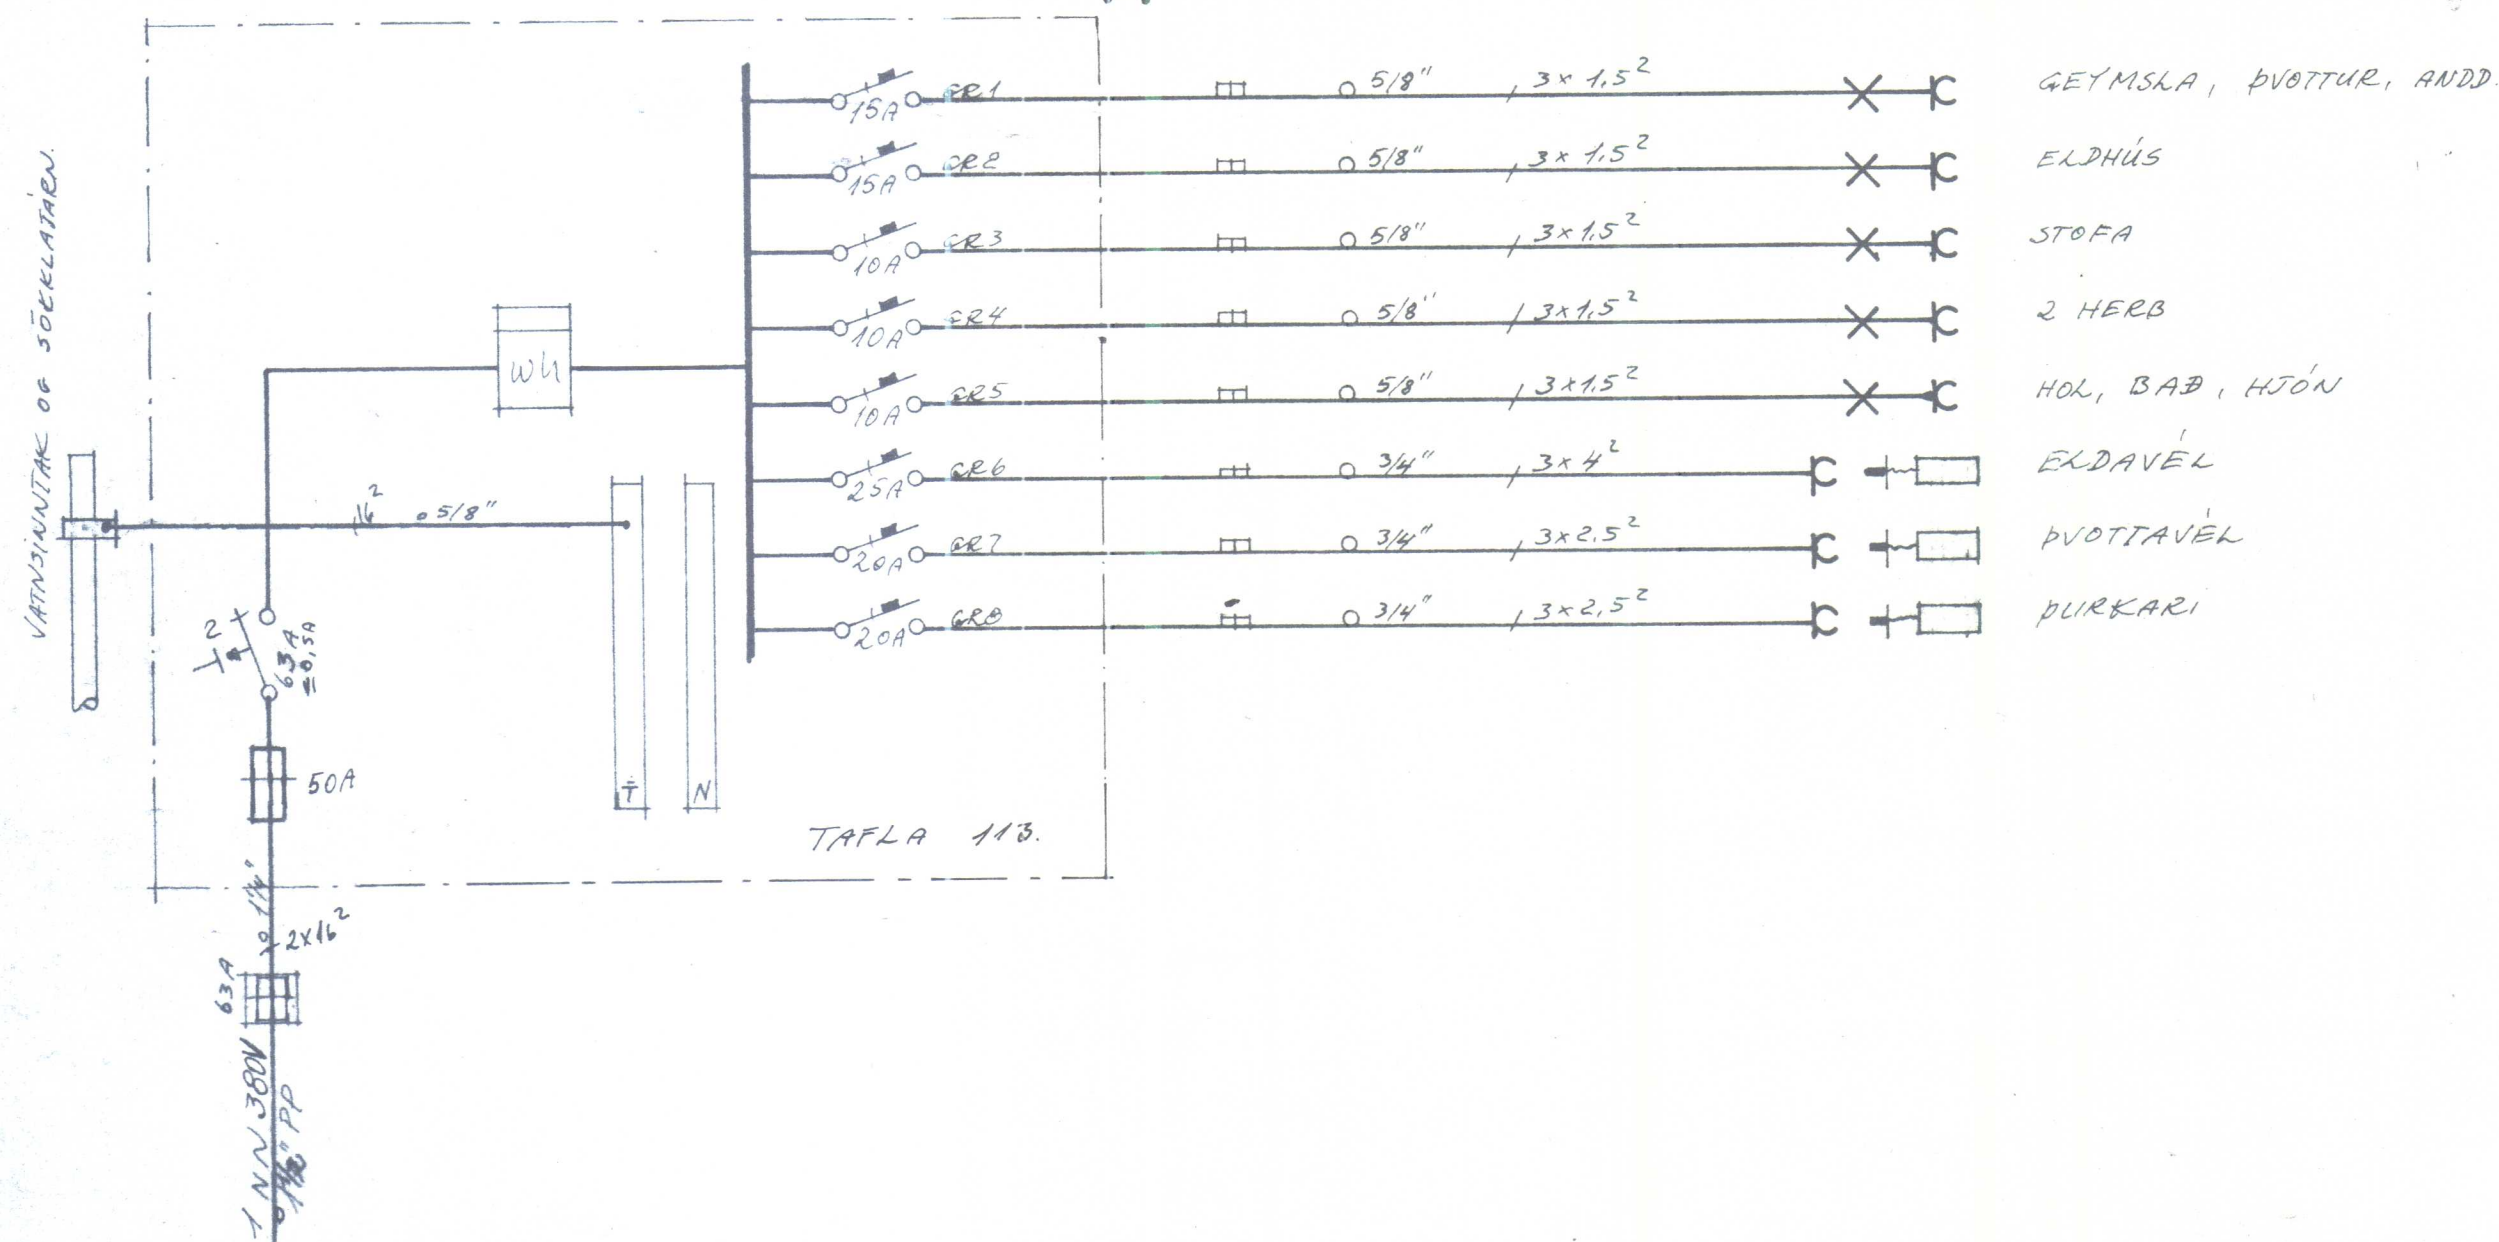

RAFMAGNSVEITUR RÍKISINS
SAMPYKKT 178 1978
DAGS,
Eusefín Ragnason.
Undirskrift

Laat verſi; samkr. reglages R.E.R.

Thomson 17/10 '27

Helge S. Olafson
(ref. m.)

SKYRINGAR

HED ROFA 110 SM FRA FULLFRAGENGNU GÖLF.
HED TENGLA VÍÐ ROFA SE Í 30MU HED OG 20FINN.
HED TENGLA Í ELÐHÚSI, ÞVOTTAH. GEYMSLU OG BADI
110 SM, AÐRI TENGLAR 20 SM FRA GÖLF.
HED TENGLÓSA FYR OFNA 10 SM FRA ENDANLEGU GÖLF.
MALSTRAUMUR ROFA OG TENGLA 10A
F ER 31MI HED 20SM.
L ER LOFTNET HED TENGLA 20SM.
R ER RAÐVELATENGILL HED 110SM.
ALLIR ÖFNAR HAFI STALFVIRKAN HITASTILLIR.

→ NEMA ANNARS SE GETID A UPPDRÄTTI

№ 1176

Ljóstækni

Magnus Sigurdsson
Rafmagnstækni/ræðingur
Melaheldi 13 - Kópavogi
Sími 43885

HUS-RÁÐSMANNINN VIÐ STUKRAHÚSIÐ Á HVAMMSTANGA.

RAFLÖGN

GRUNNMYND M 1:50
SNEIÐING A-A M 1:50
EINLM. SKÝRINGAR OFNAL.

74-11.01

BLAD 1 AF 1

OCT '77. M Sigurdson