


HYVAMMSTANGA, _____
Olafr Jónsson
 BYGGINGAFULLTÚINN
 Á HYVAMMSTANGA

HYVAMMSTANGA, _____
Olafr J. Jónsson
 BYGGINGAFULLTÚINN
 Á HYVAMMSTANGA

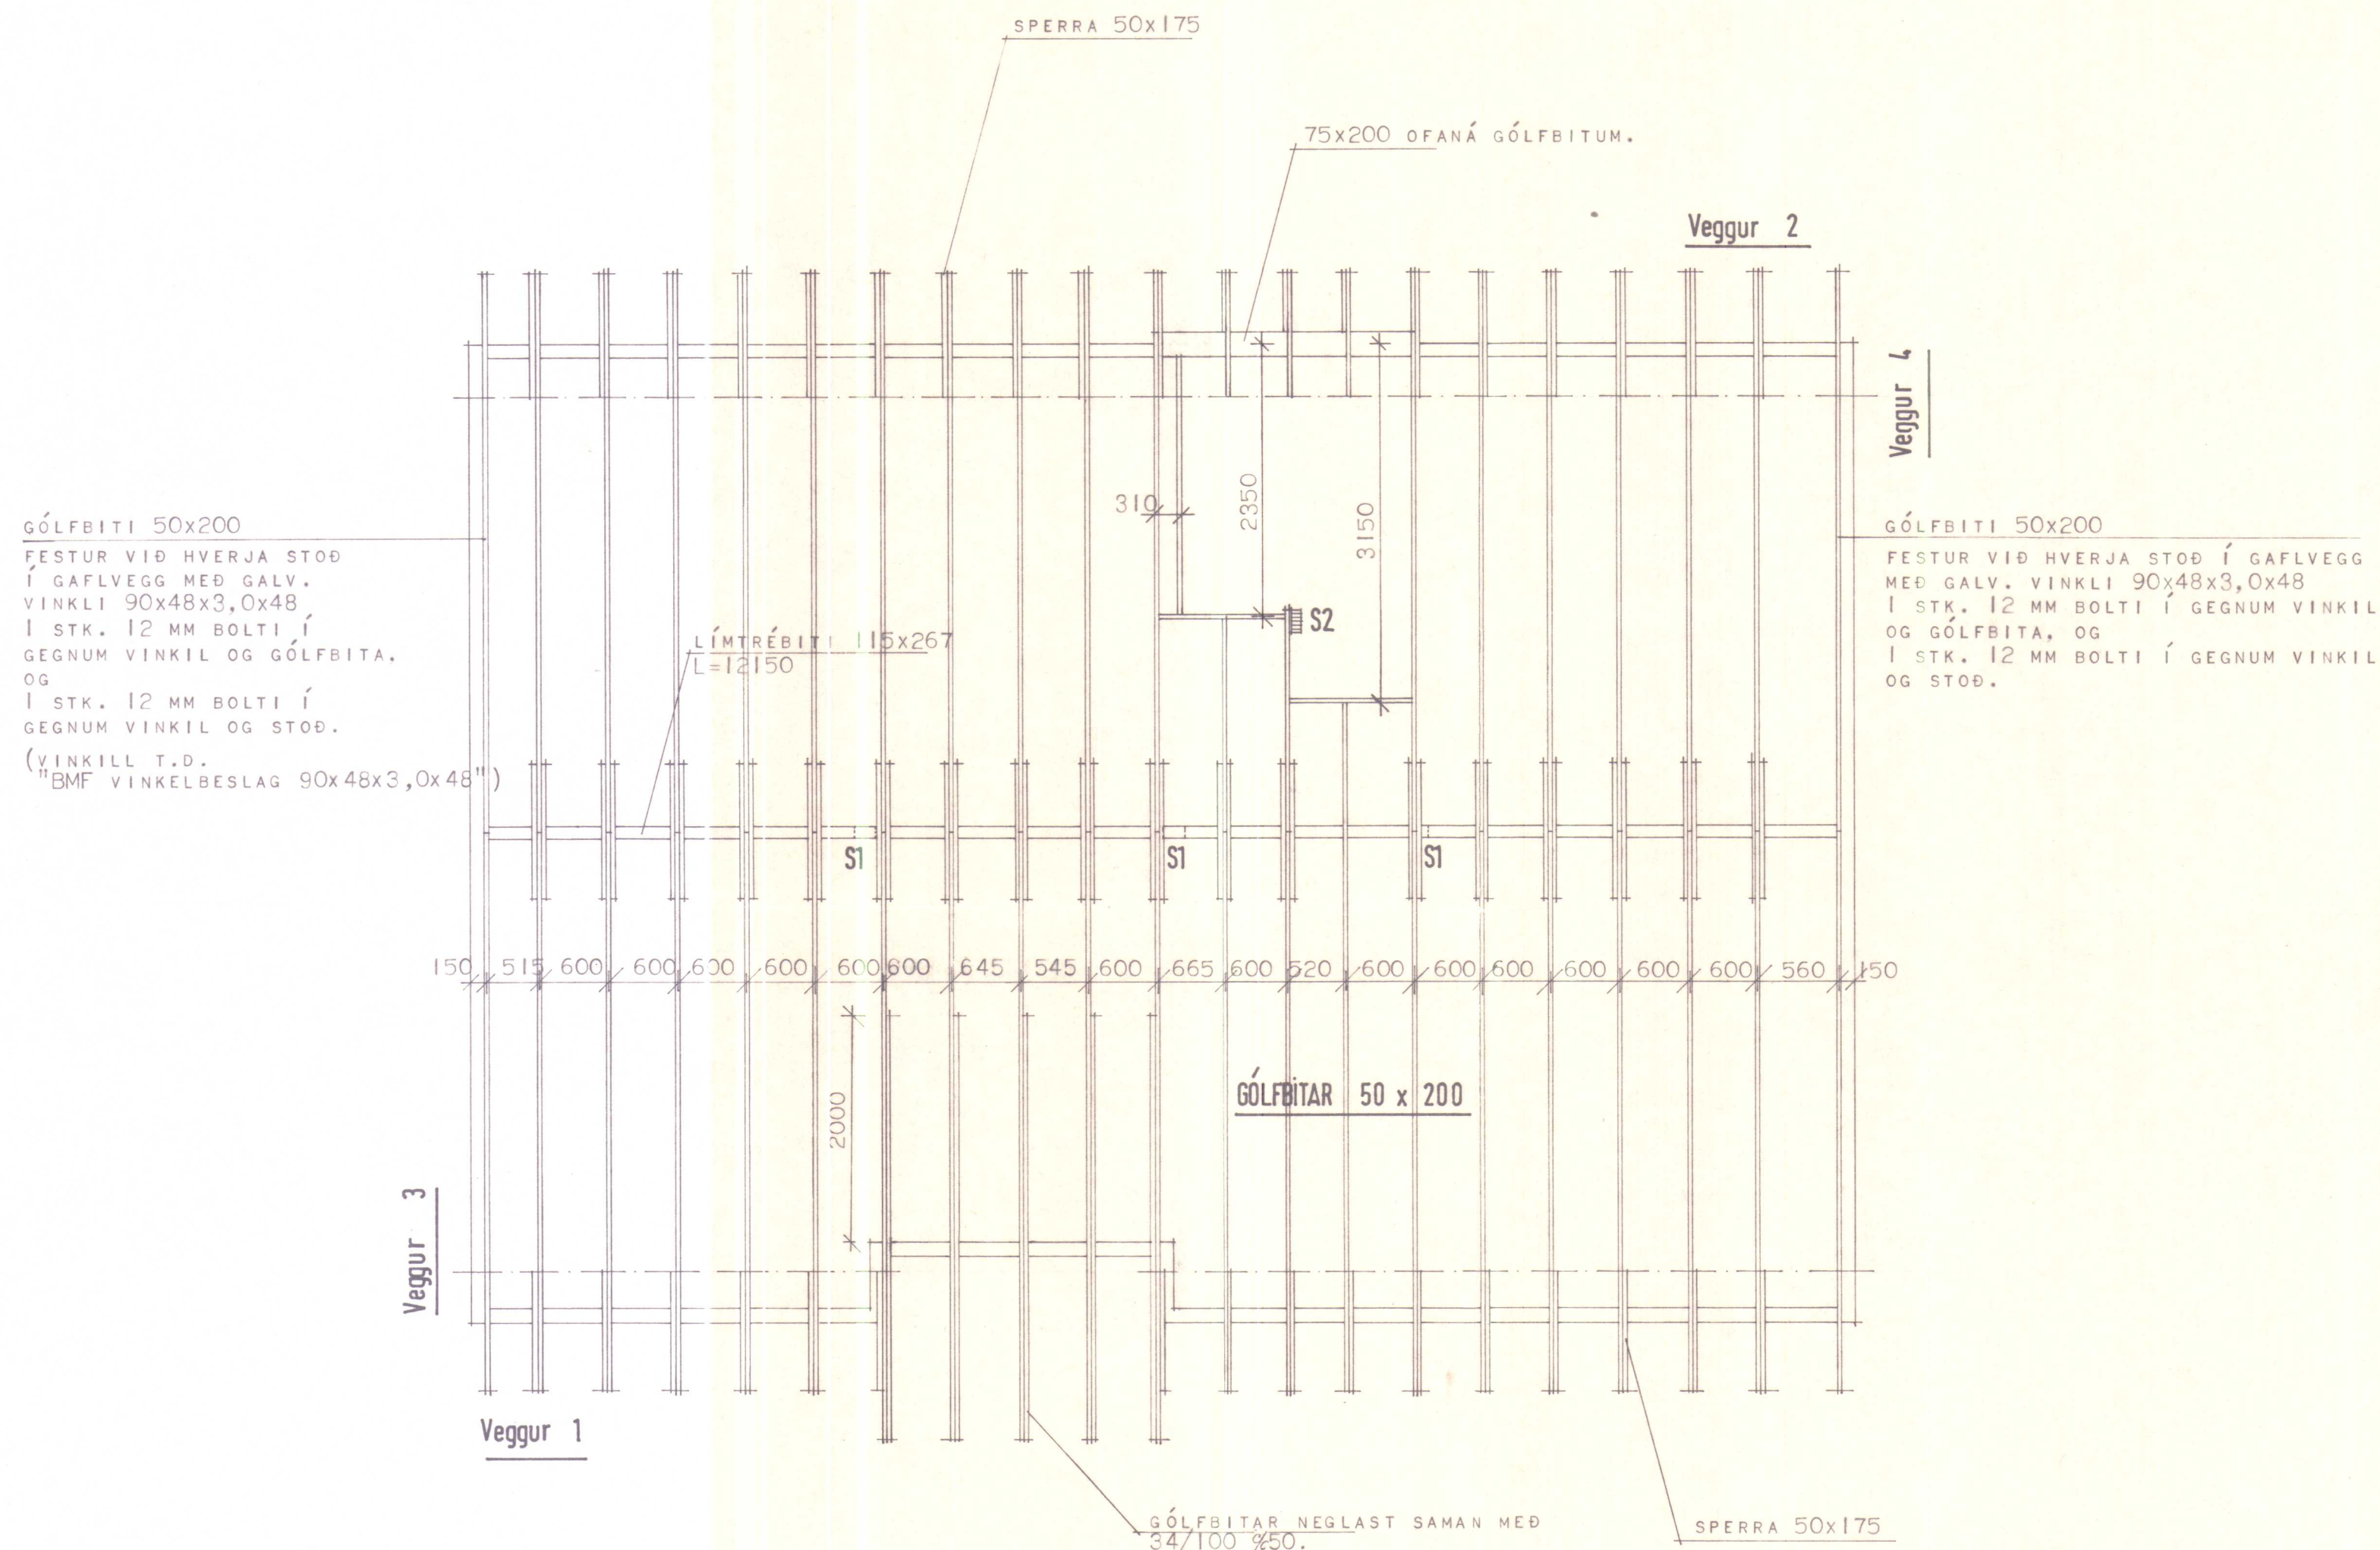

VERK. NR. B.19.03	TEIKN. NR. 2.203
--------------------------	-------------------------

MELAVEGUR 16, HVAMMSTANGA.

TIMBURVIRKI:
GÓLFBITAR 2 HÆÐ, GRUNNMYND


HANNAD	G J G	STADFERT	
REIKNAD	G J G	YFIRFARID	
TEIKNAD	G J G		
KVARBI	1:50		

ARDI 1:59
Gretar Jónas Gunnarsson
Coun. Gunnarsson

TEIKNING SAMÞYKKT Á
ÁBYRGÐ HÖFUNDAR.

HVAMMSTANGA.

Ólafur Jónsson
BYGGINGAULLAUSN
Á HVAMMSTANGA

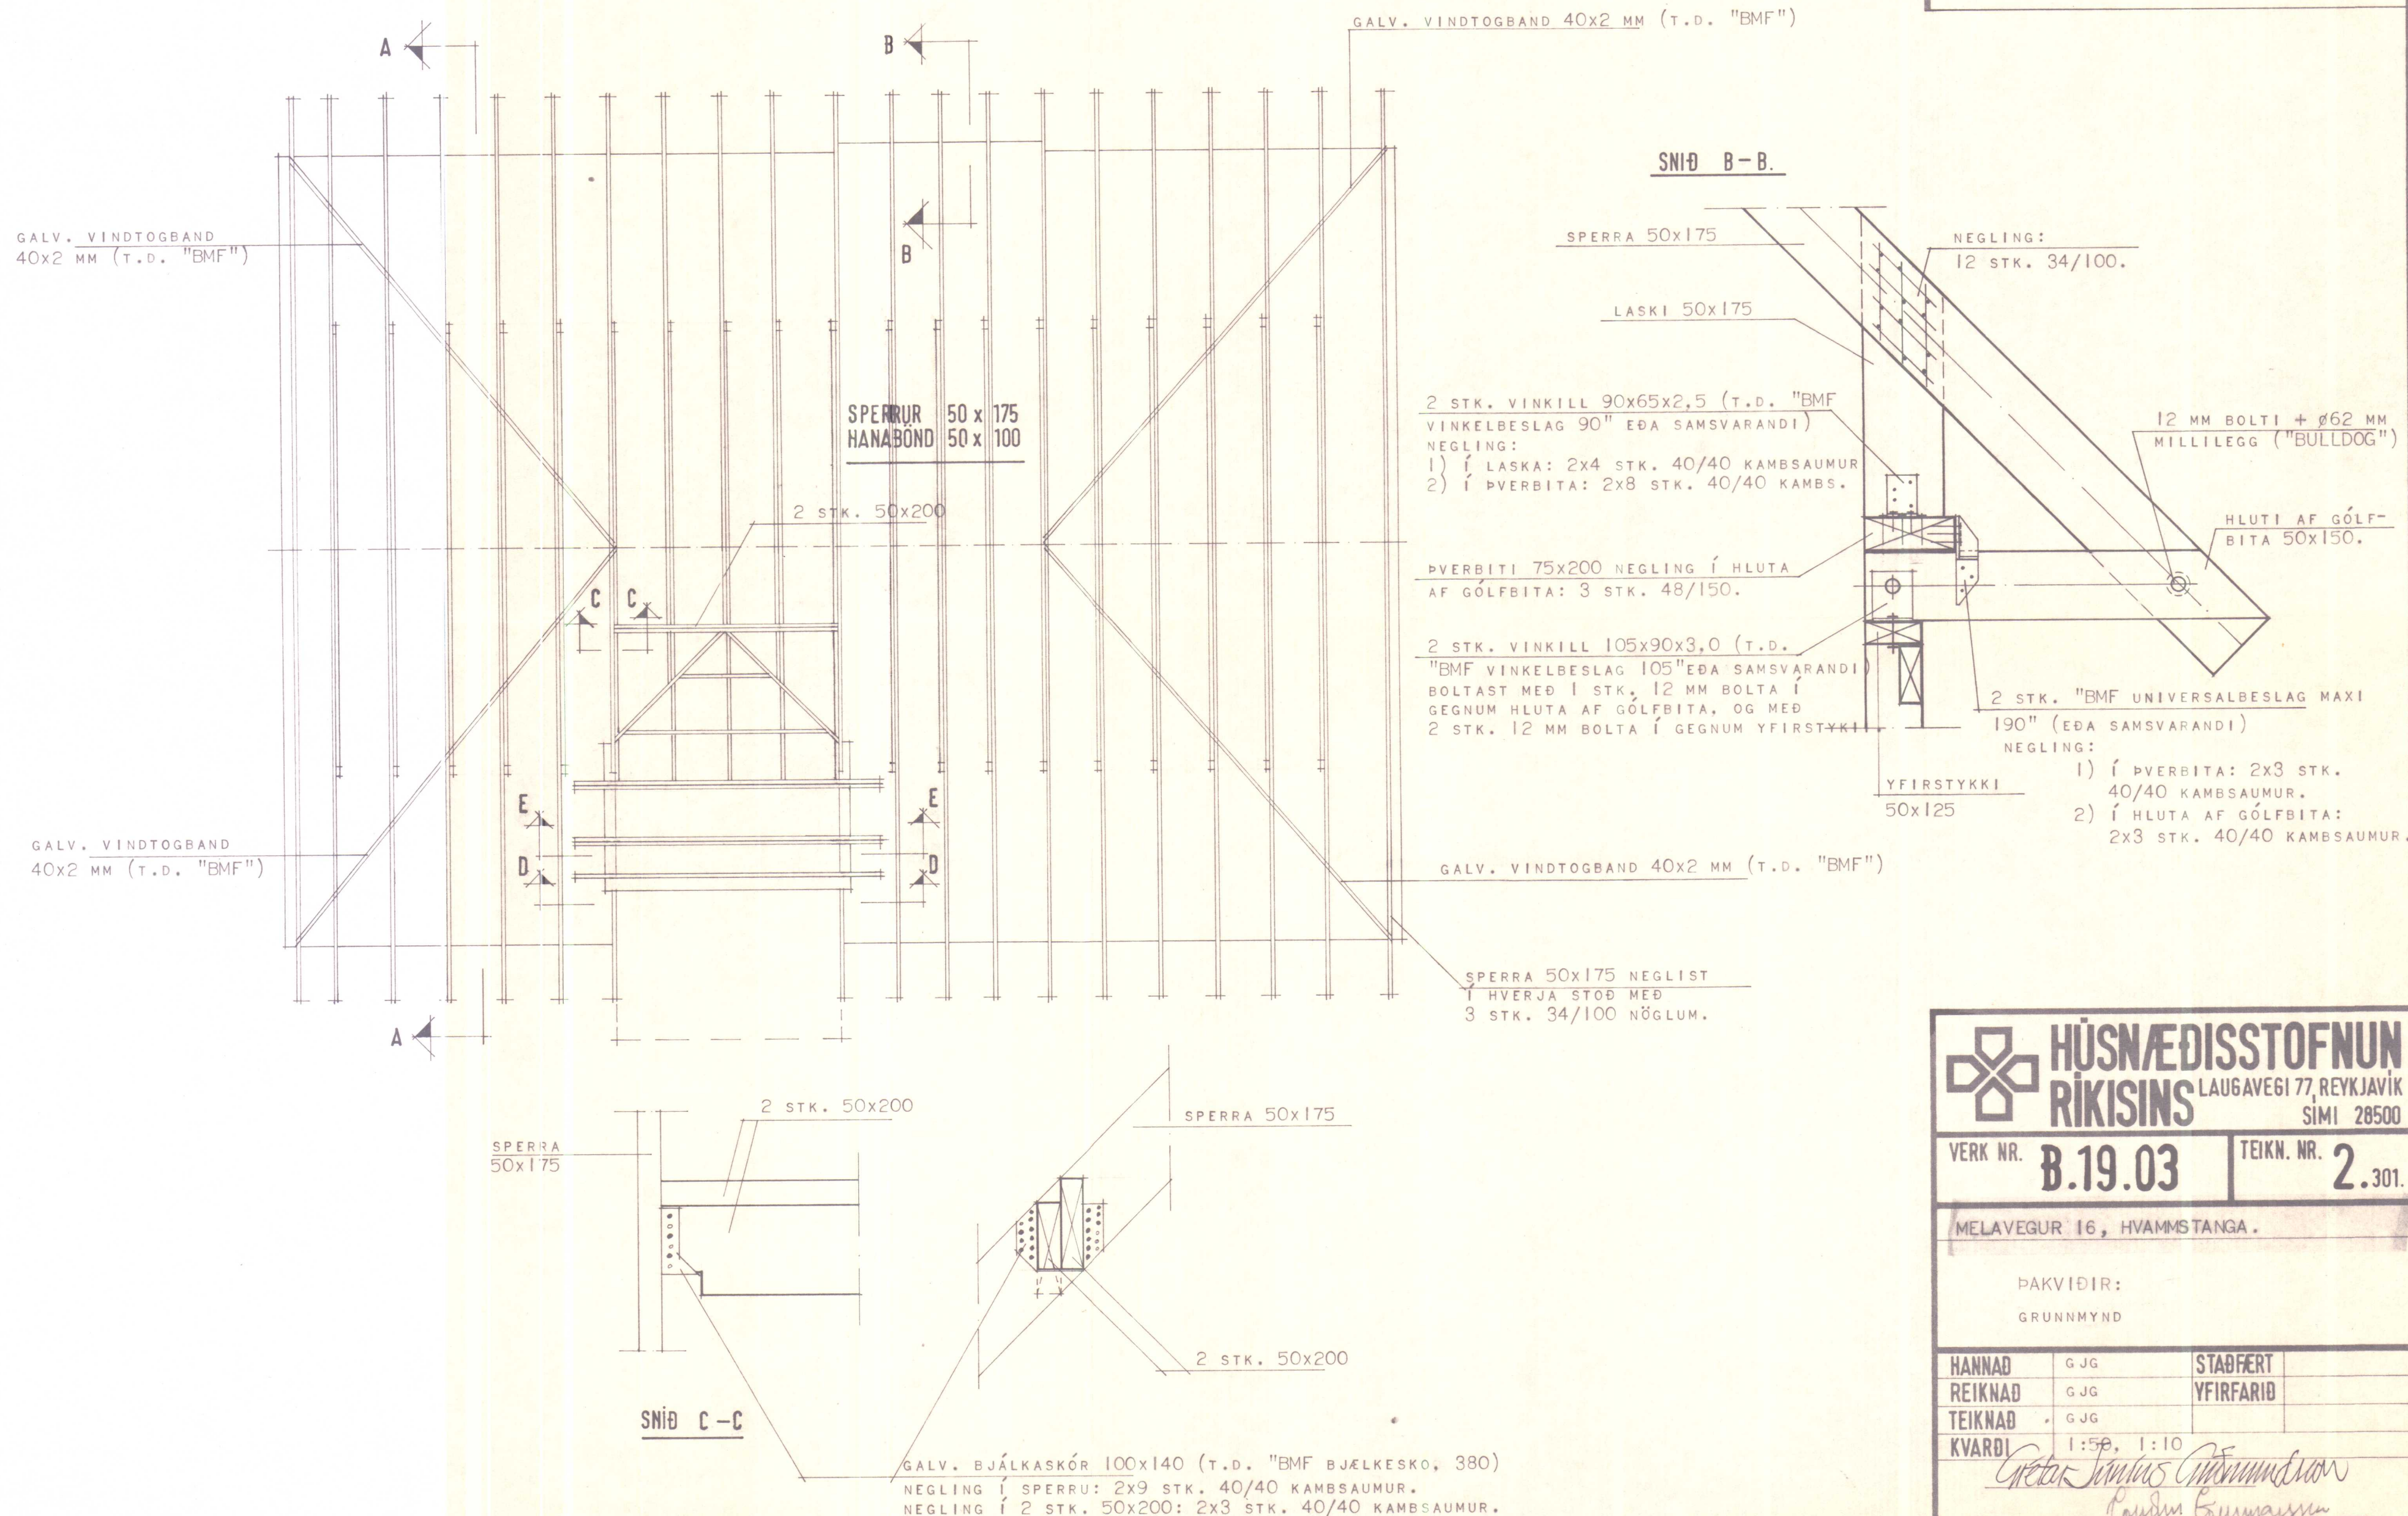

HÚSNÆÐISSTOFNUN
RIKISINS LAUGAVEGI 77 REYKJAVÍK
SÍMI 28500

VERK NR. **B.19.03** TEIKN. NR. **2.301.**


MELAVEGUR 16, HVAMMSTANGA.

ÞAKVIÐIR:
GRUNNMYND


HANNAÐ	G.J.G.	STAÐFERT	
REIKNAD	G.J.G.	YFIRFARIÐ	
TEIKNAD	G.J.G.		
KVARÐI	1:50, 1:10		

Ólafur Jónsson
Ólafur Jónsson


DEILI G.

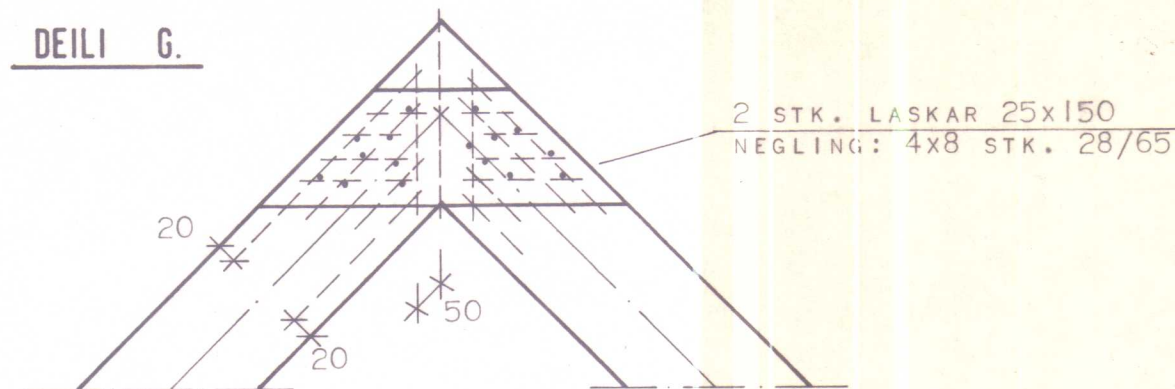


DEILI F.

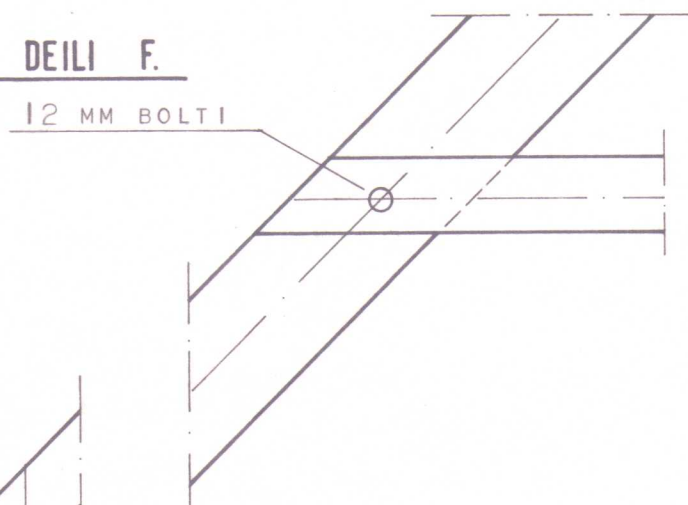

DEILI E.

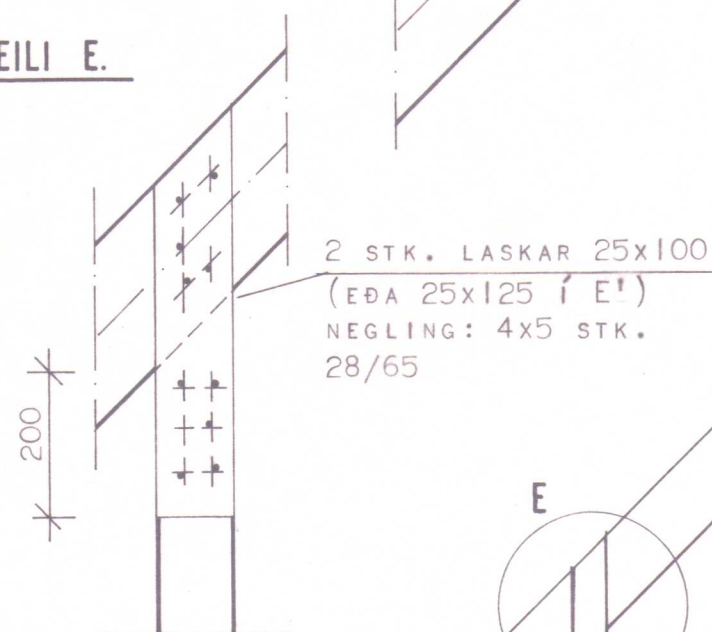


LÖSKUN SPERRU

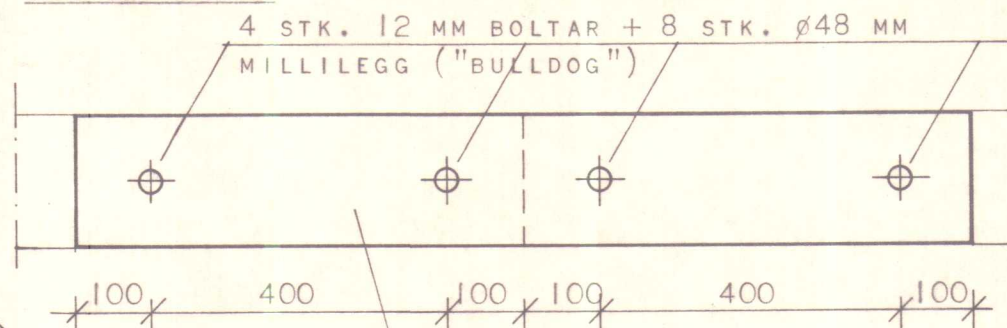

DEILI H.

2 STK. LASKAR 50x175

LÖSKUN GÓLFBITA

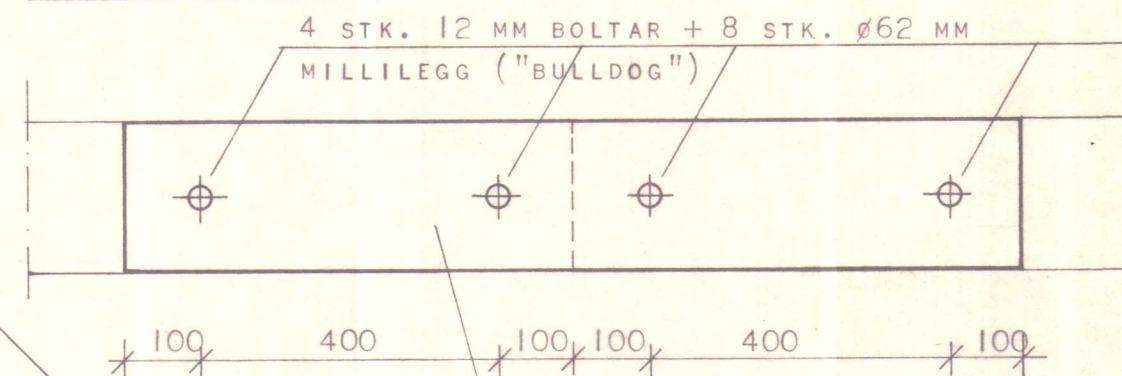

DEILI D.

2 STK. LASKAR 50x200

SNÍÐ A-A

12 MM BOLTI + ϕ 62 MM
MILLILEGG ("BULLDOG")

DEILI A.

2 STK. GALV. VINKLAR
105x105x90x3
(T.D. BMF VINKELBESLAG 105)
1 STK. 12 MM BOLTI Í GEGNUM STÖÐ,
GÓLFBITA OG VINKLA
+ 2 STK. 12 MM BOLTAR Í
GEGNUM YFIRSTYKKI OG VINKLA.

STÖÐ 50x125

YFIRSTYKKI
50x125

DEILI B.

50x100

2 GALV. GIRDI UNDIR UNDIRSTYKKI
OG 200 MM UPP Á STÖÐ
HVORU MEGIN.
NEGLING: 2x3 STK. 31/80

FESTING 50x100 Í GÓLFBITA:
2 STK. 8 MM "FRANSKAR" SKRÚFUR
L=100 MM.

DEILI C.

HÚSNÆÐISSTOFNUN
RIKISINS LAUGAVEGI 77, REYKJAVÍK
SÍMI 28500


VERK NR. **B.19.03.** TEIKN. NR. **2.302.**

MELAVEGUR 16, HVAMMSTANGA.


ÞAKVIÐIR: SNÍÐ

HANNAÐ	G.J.G.	STAÐFERT
REIKNAD	G.J.G.	YFIRFARID
TEIKNAD	S.H.	
KVARDI	1:20, 1:10	



Guðrún Jónsdóttir
Guðrún Gunnarsdóttir

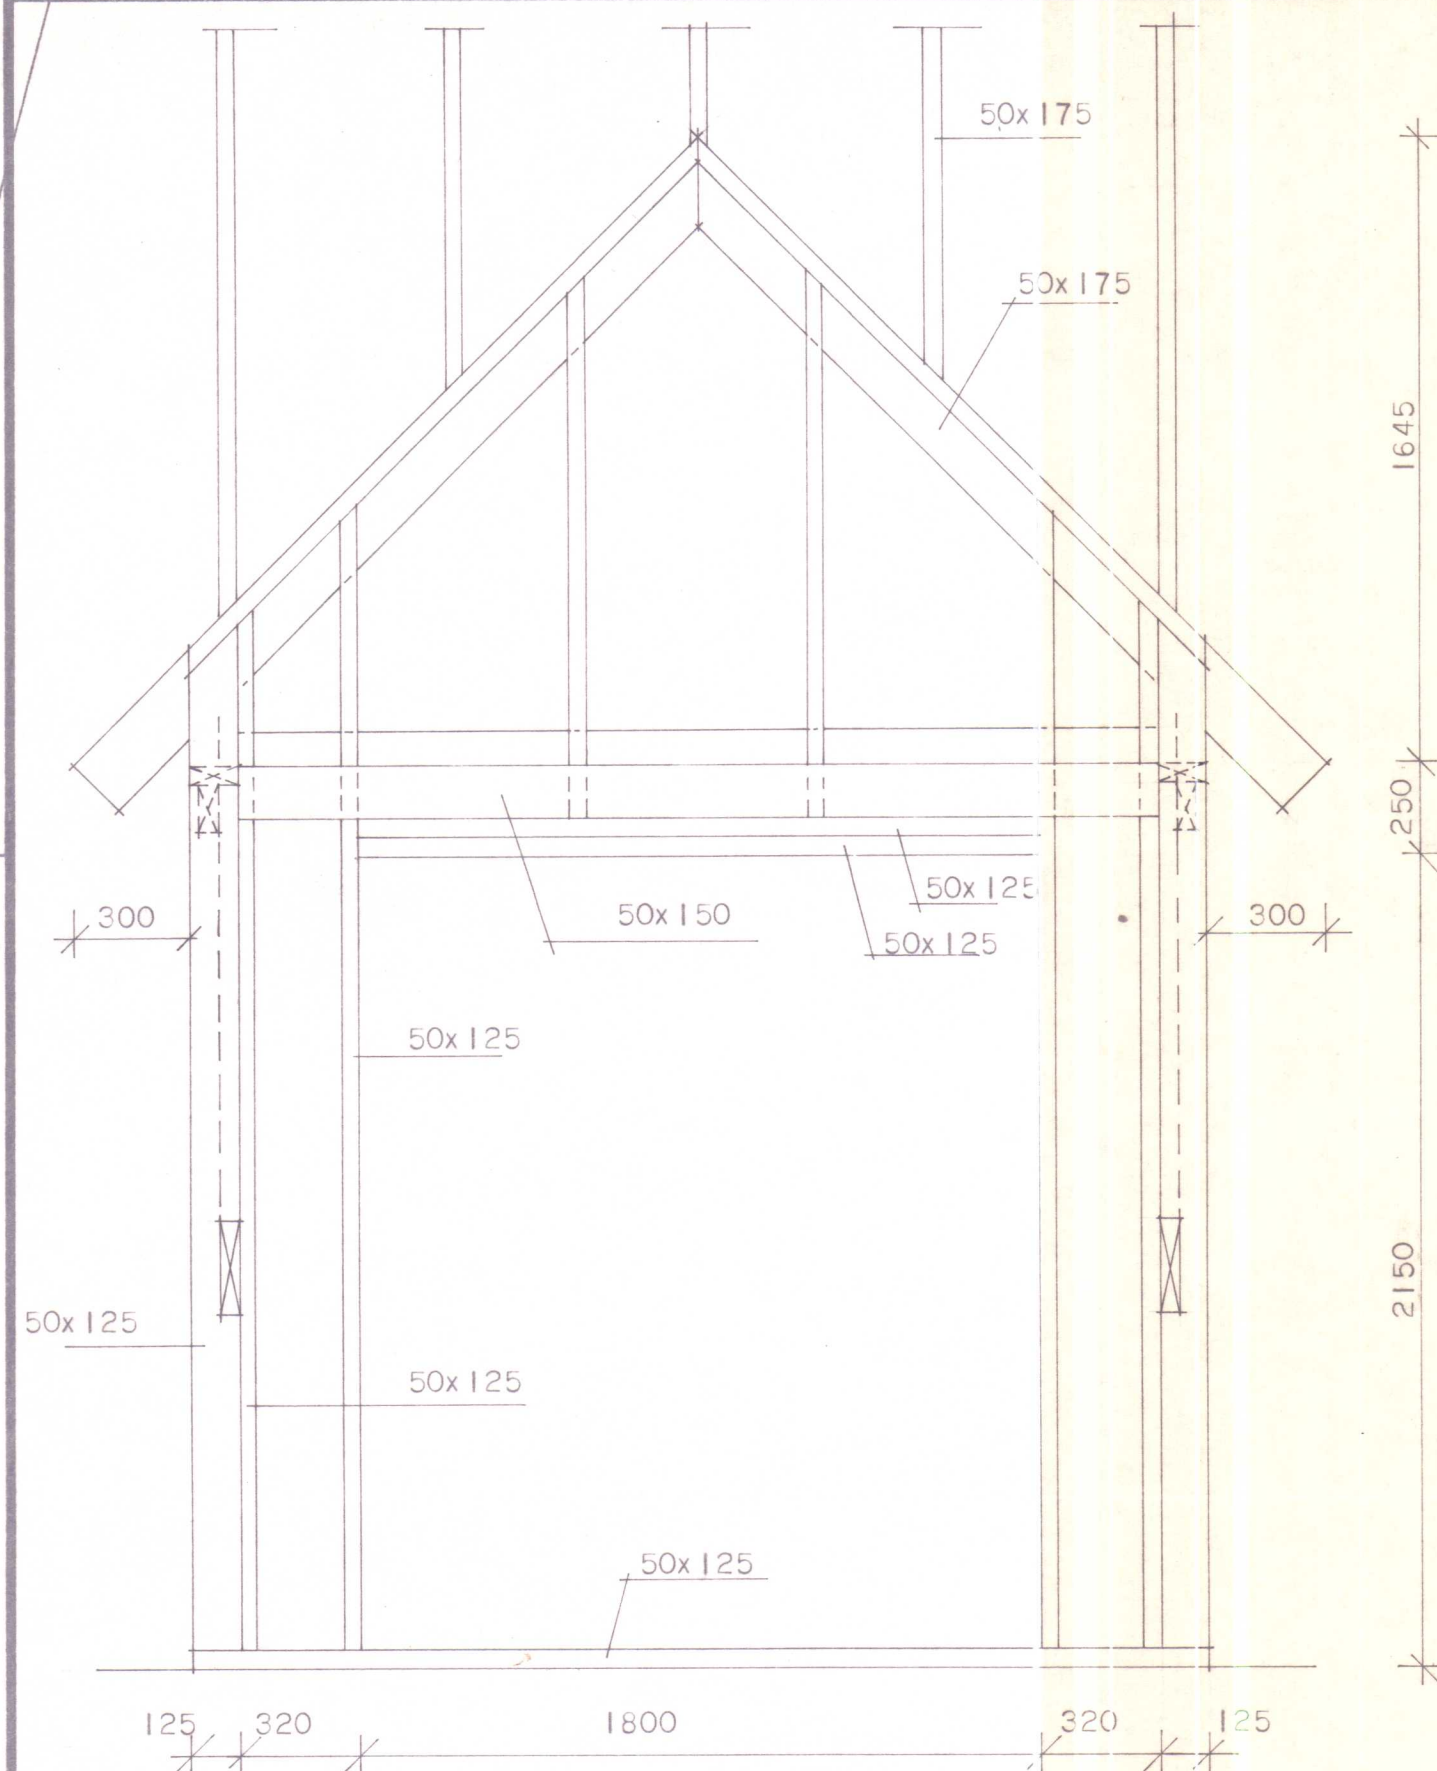

SNÍÐ D-D

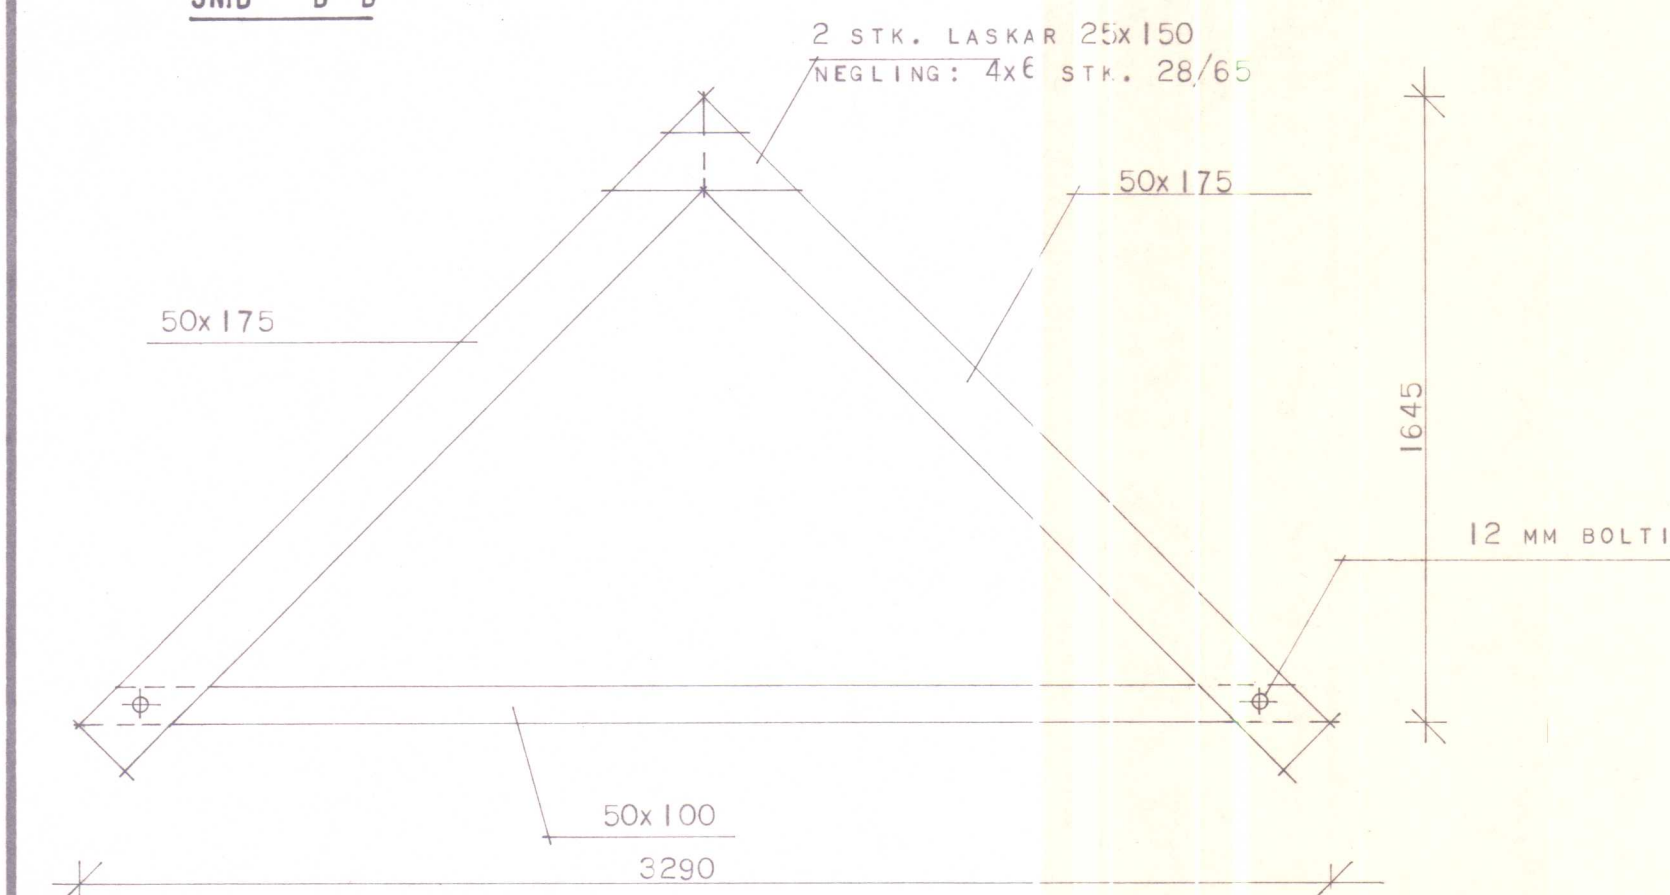

SNÍÐ E-E

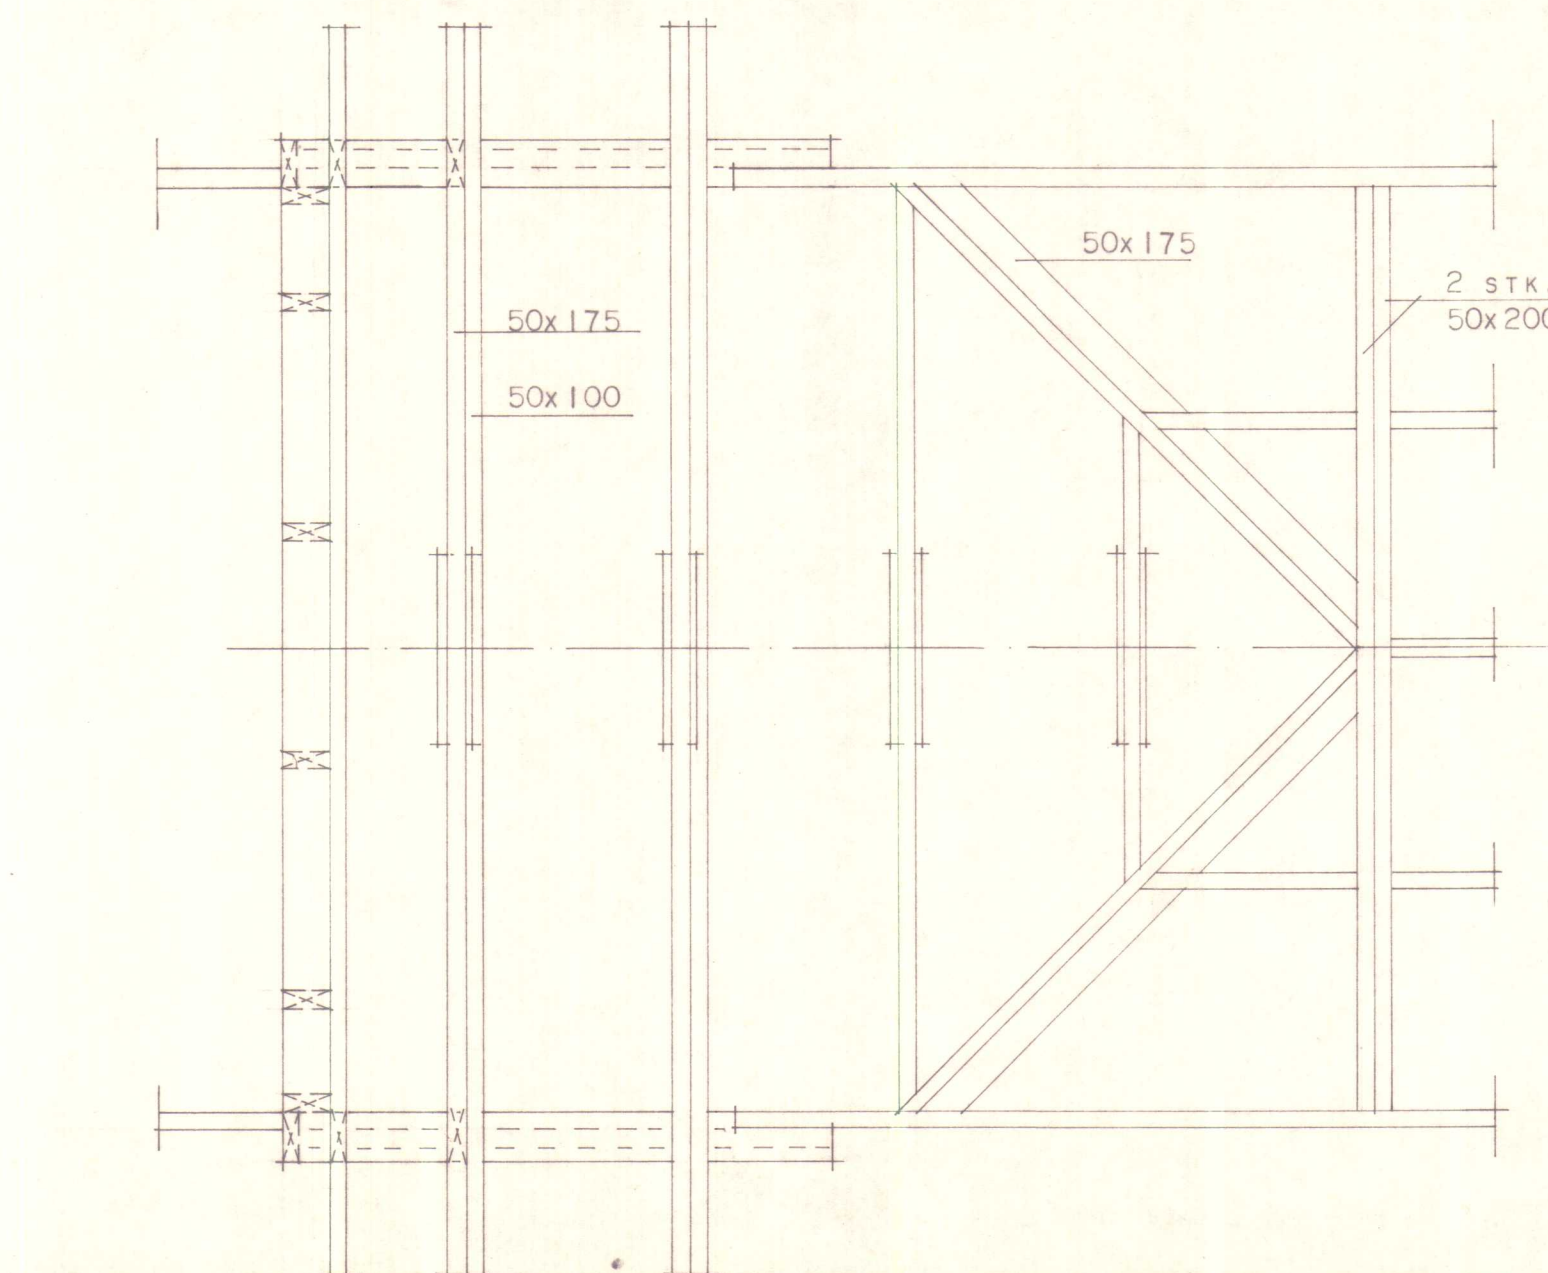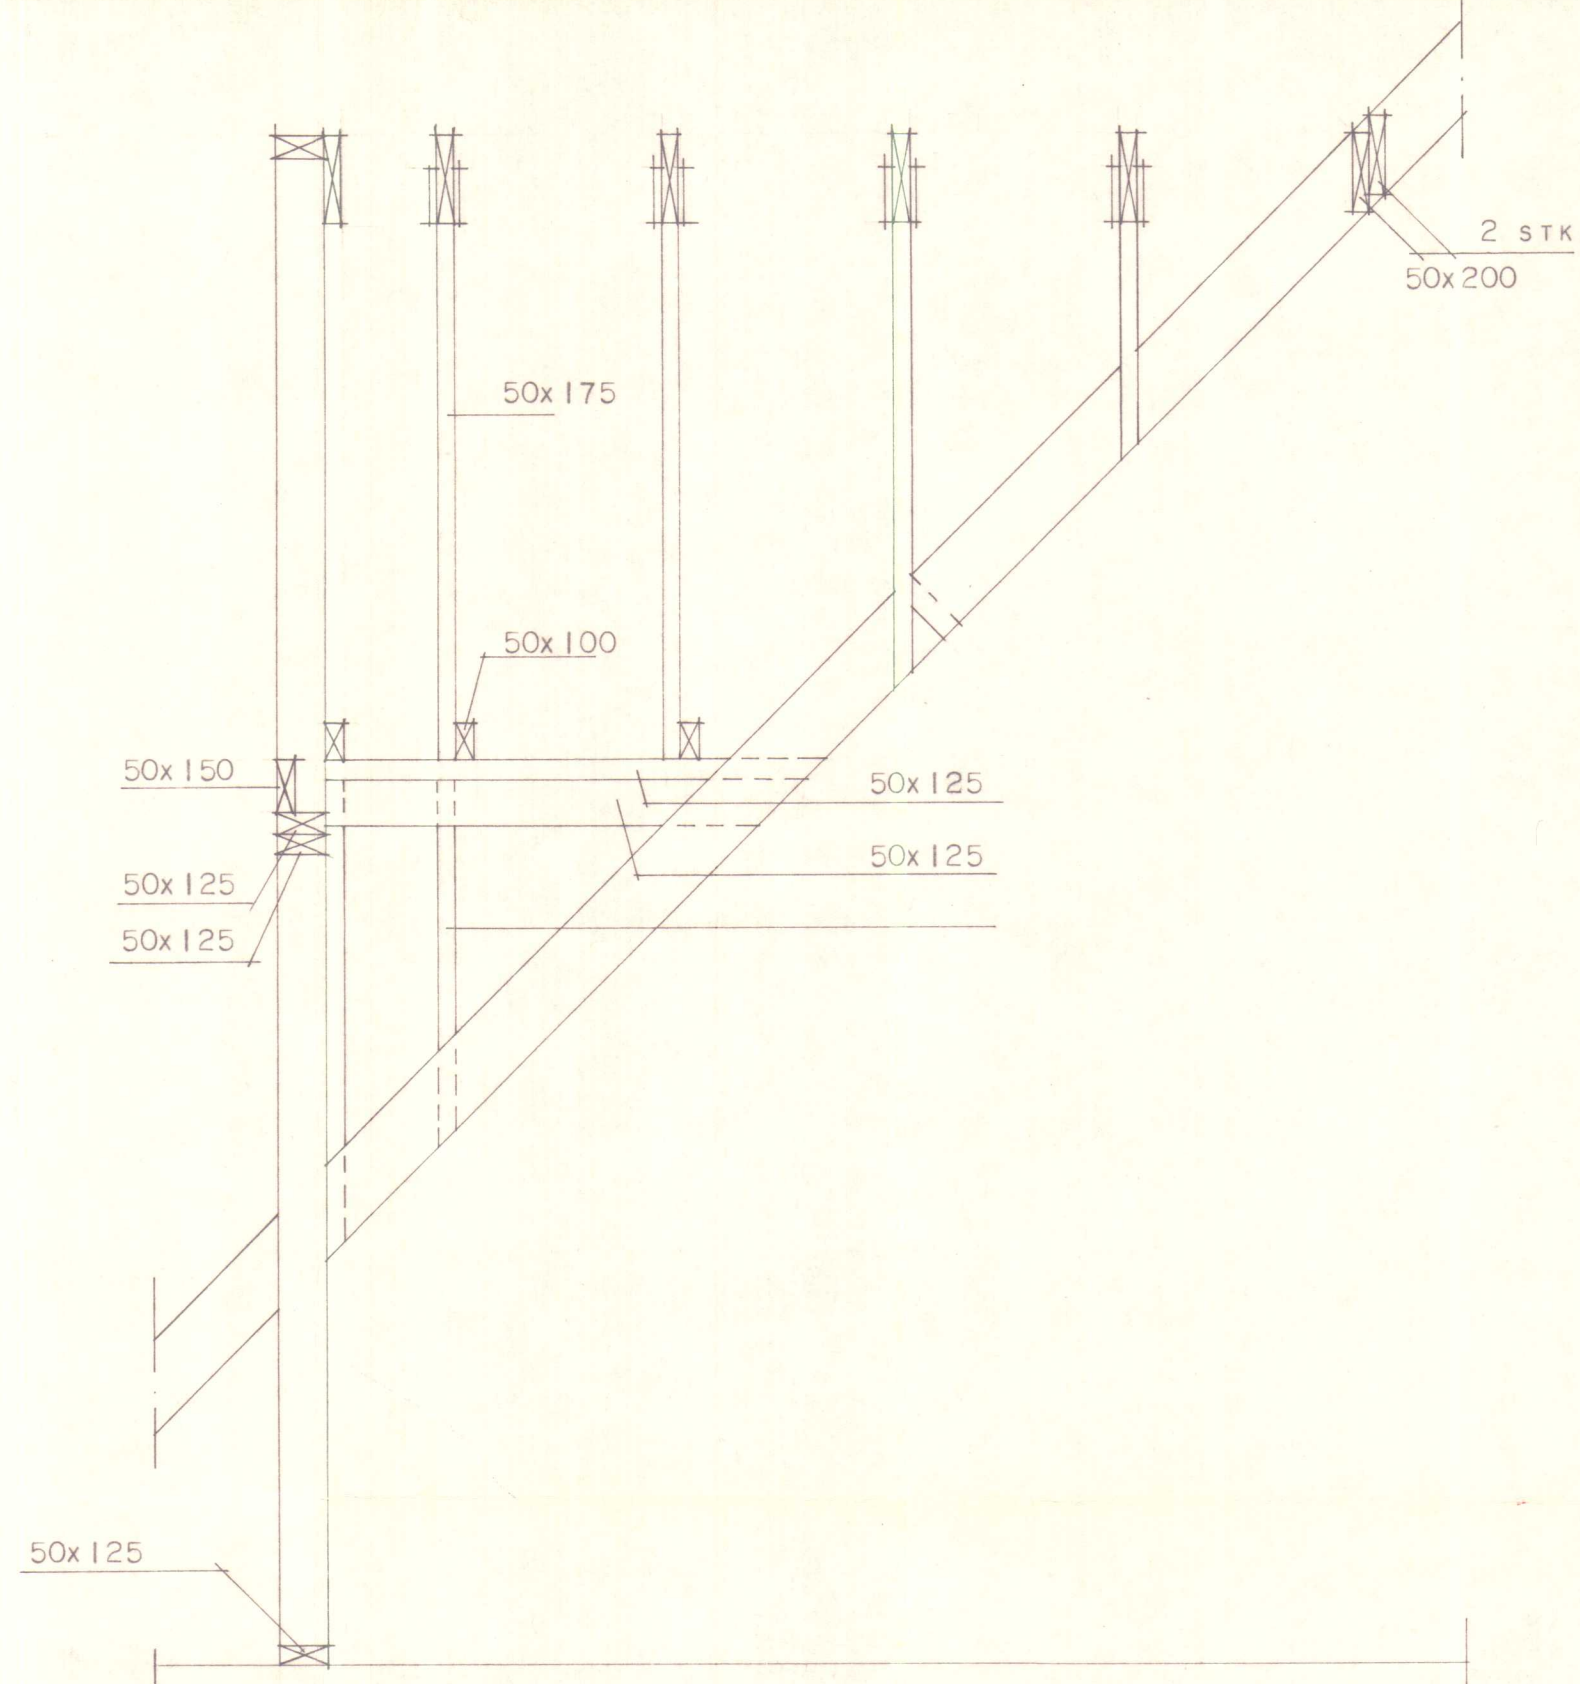

TEIKNING SAMPYKKT Á
ÁBYRGÐ HÖFUNDAR.

HVAMMSTANGA,

Ólafur Jónsson
BYGGINGAFLUTTIMINN
Á HVAMMSTANGA

HÚSNÆÐISSTOFNUN
RIKISINS LAUGAVEGI 77, REYKJAVÍK
SÍMI 28500

VERK NR. **B.19.03**


TEIKN. NR. **2.303**

MELAVEGUR 16, HVAMMSTANGA.

ÞAKVIÐIR: KVISTUR.
SNÍÐ D-D OG E-E.



HANNAÐ	GJG	STADFERT
REIKNAD	GJG	VFIRFARID
TEIKNAD	GJG	
KVARDI	1:20	

Ólafur Jónsson
Ólafur Jónsson

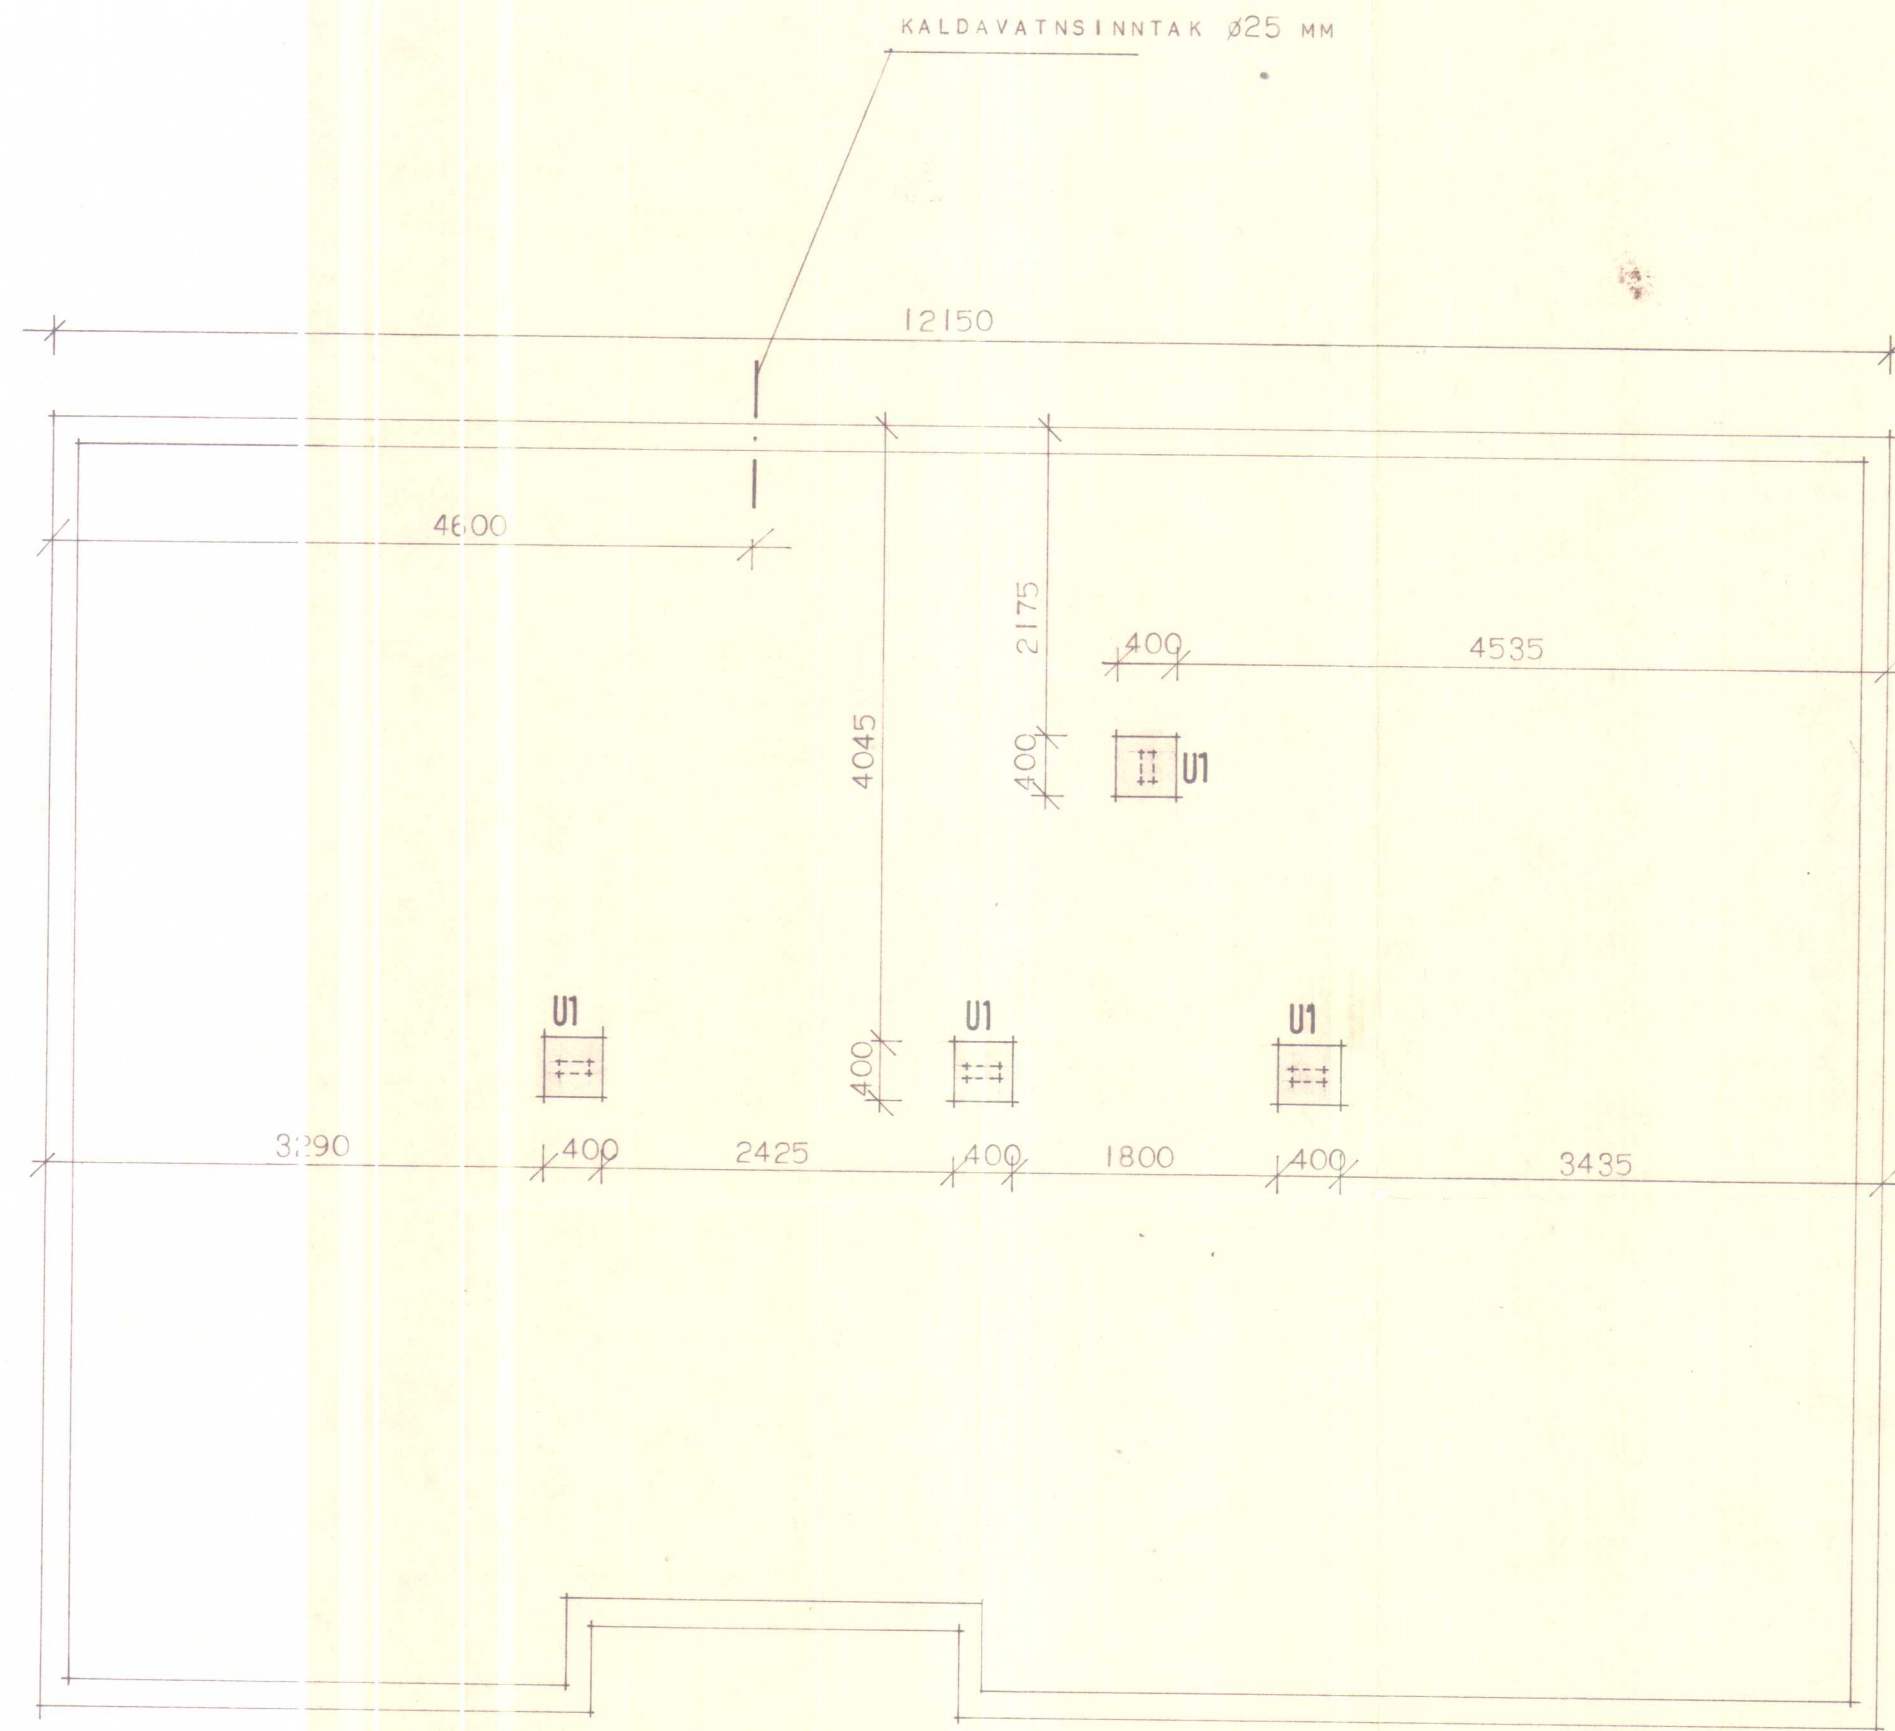

LÓÐRÉTT JÁRN: 8K12

LÁRÉTT JÁRN:
LYKKJUR R8%200

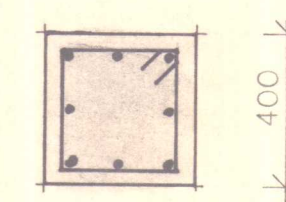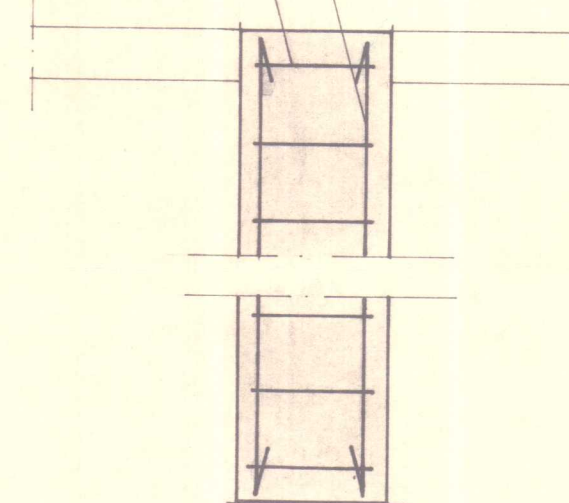

Undirstöðusúla U1

TEIKNING SAMÞYKKT Á
ÁBYRGÐ HÖFUNDAR.

HVAMMSTANGA,

Ólafur Jónsson
BYGGINGAFLYTRÚNN
Á HVAMMSTANGA

SKÝRINGAR:

(ÚTVEGGJASÖKKLAR ERU UPPSTEYPTIR
SVO OG BOTNPLATA.)

GRAFA SKAL FYRIR SÚLUUNDIRSTÖÐUM
NIÐUR Á FASTAN BOTN.

MESTI ÞRÝSTINGUR Á MÓTI JÖRD ER
0,3 MN/M² (3,0 KG/CM²)
FYRIR SÚLUUNDIRSTÖÐUR.

HÚSNÆÐISSTOFNUN
RIKISINS LAUGAVEGI 77, REYKJAVÍK
SÍMI 28500

VERK NR. **B.19.03**

TEIKN. NR. **2.101**

MELAVEGUR 16, HVAMMSTANGA.

UNDIRSTÖÐUR SÚLNA.


HANNAÐ	GJG	STAÐFERT	
REIKNAD	GJG	VFIRFARID	
TEIKNAD	GJG		
KVARÐI	1:50, 1:20.		

Ólafur Jónsson
Ólafur Jónsson

TEIKNING SAMÞYKKT Á
ÁBYRGÐ HÖFUNDAR.

HVAMMSTANGA,

Ólafur Jakobsson
BYGGINGAFULLTRÚNA
Á HVAMMSTANGA

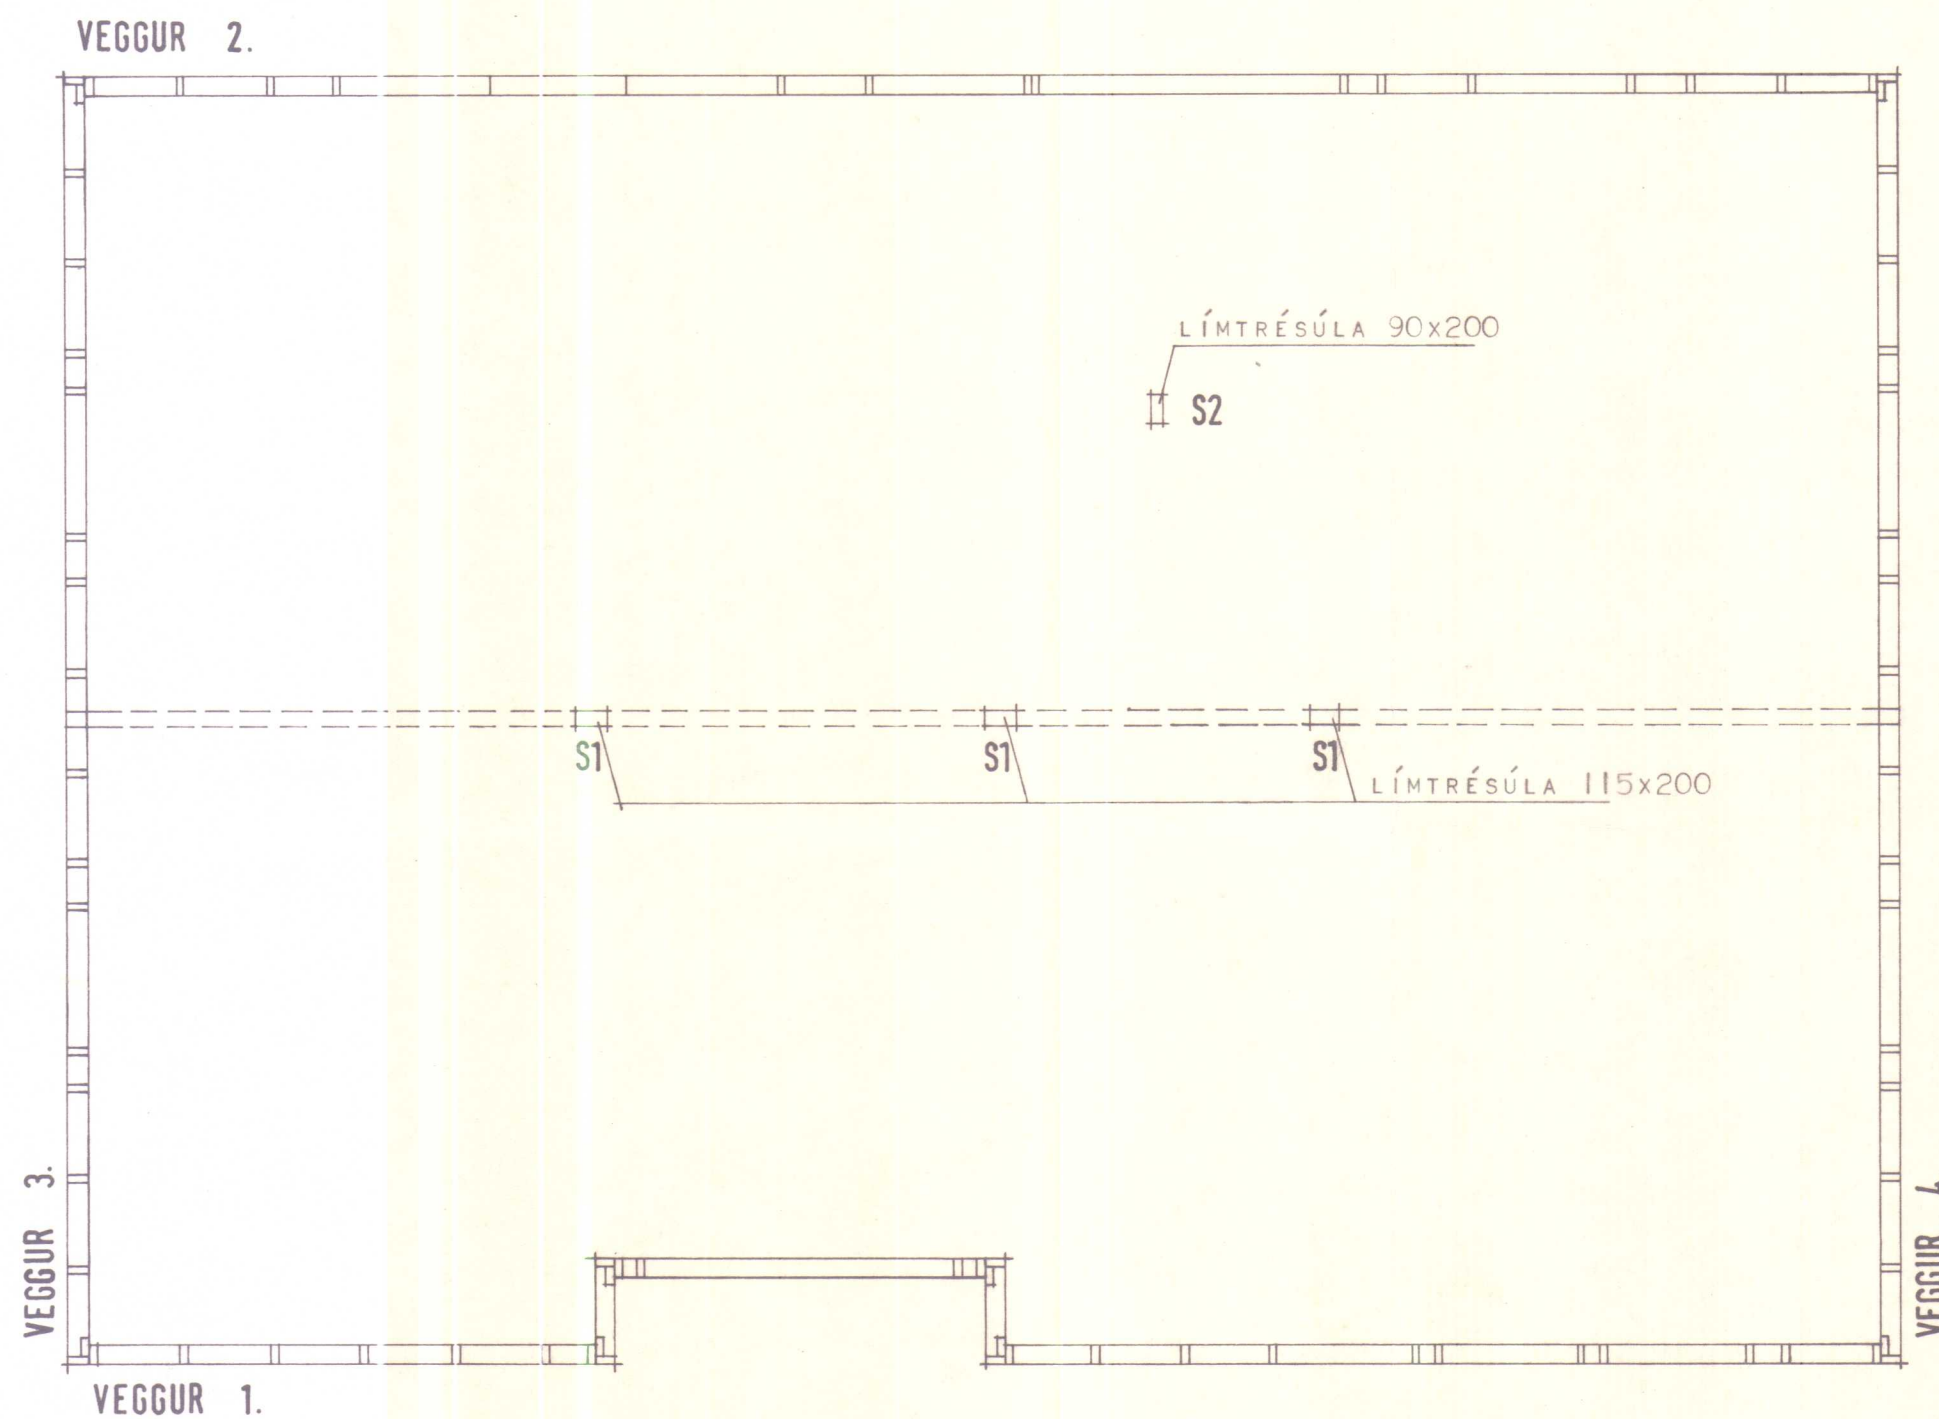

SÚLA S1.

LÍMTRÉBITI 115x267.

FESTING LÍMTRÉSÚLU

VIÐ LÍMTRÉBITA:
BORA SKAL STÍFT FYRIR 10 MM
JARNTEIN L=200 MM UPP Í
LÍMTRÉBITA OG NIÐUR Í SÚLU.

LÍMTRÉSÚLA: 115x200 L=2284.

FESTING LÍMTRÉSÚLU VIÐ

BOTNPLÖTU:
BORA SKAL STÍFT FYRIR 10 MM
JARNTEIN L=200 NIÐUR Í BOTNPLÖTU
OG UPP Í SÚLU.

HÚSNÆÐISSTOFNUN
RIKISINS LAUGAVEGI 77, REYKJAVÍK
SÍMI 28500

VERK NR. **B.19.03.** TEIKN. NR. **2.201**

MELAVEGUR 16, HVAMMSTANGA.


TÍMBURGRIND:

GRUNNMYND


HANNAD	G J G	STADFERT	
REIKNAD	G J G	YFIRFARIÐ	
TEIKNAD	S. H.		
KVARDI	1:50, 1:20		

Ólafur Jakobsson
Ólafur Jakobsson


VEGGUR 1

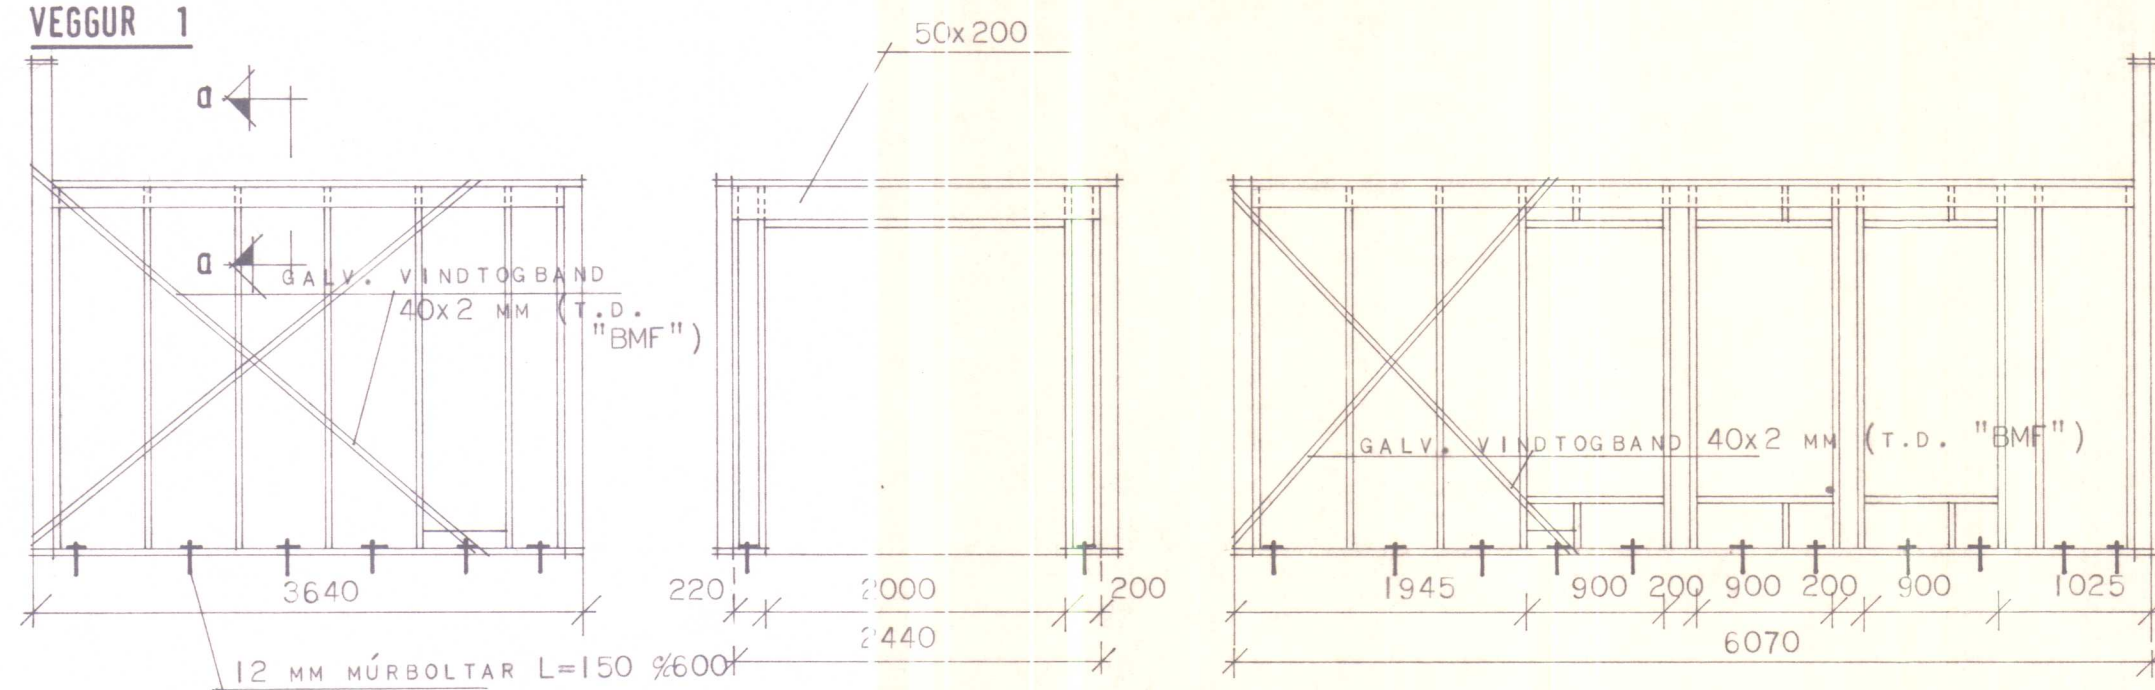


VEGGUR 2

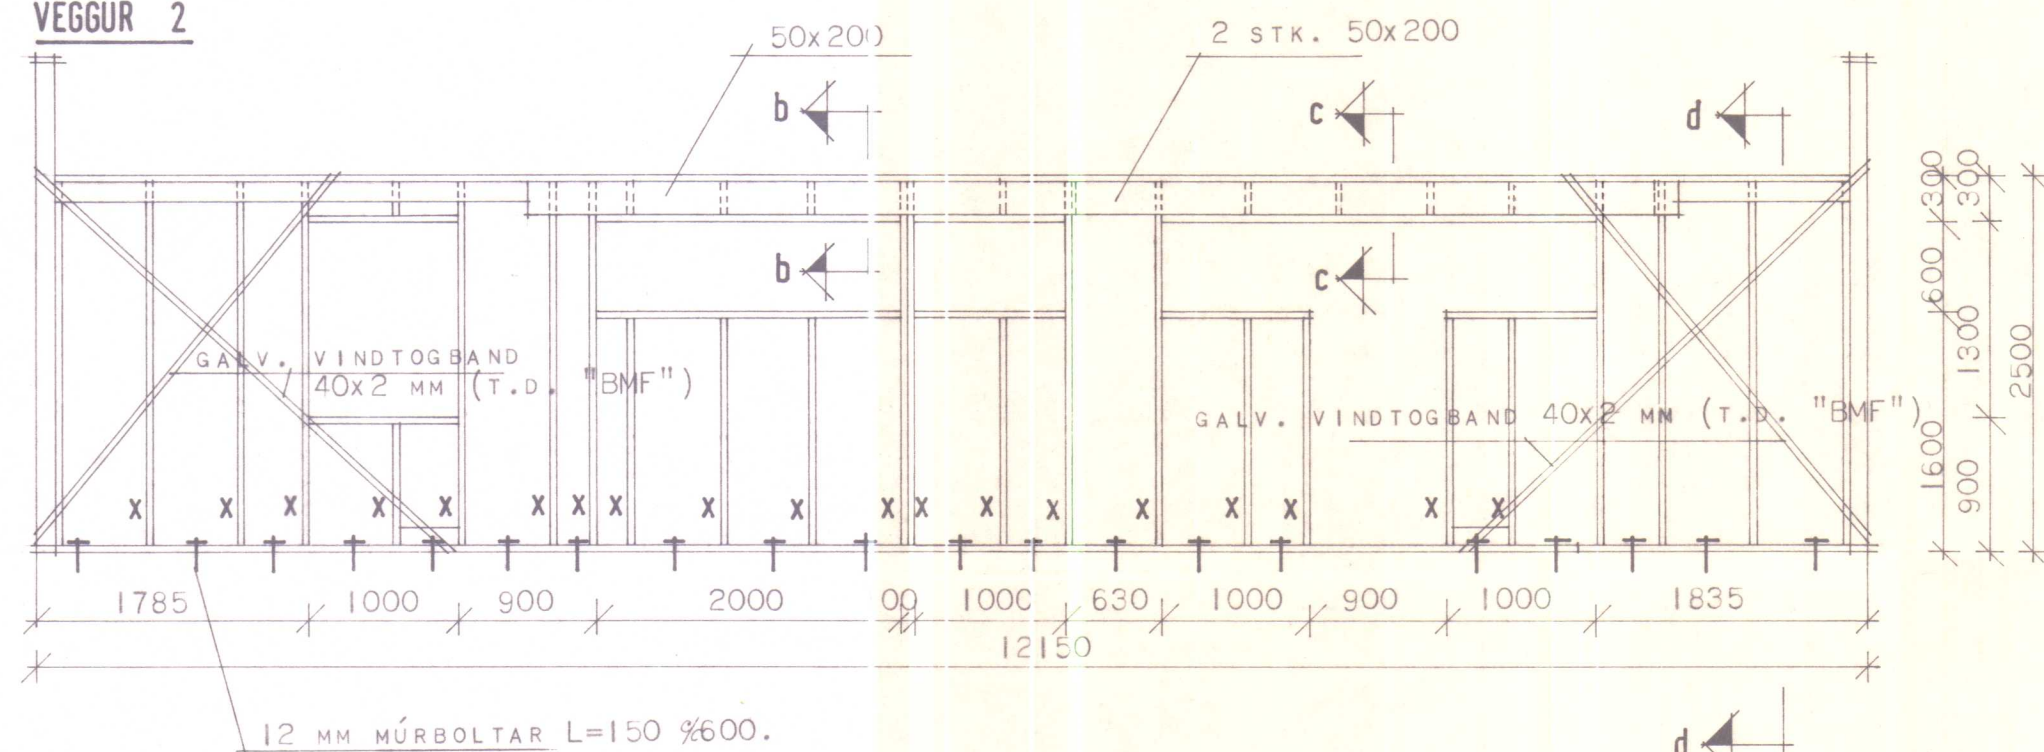


VEGGU 3

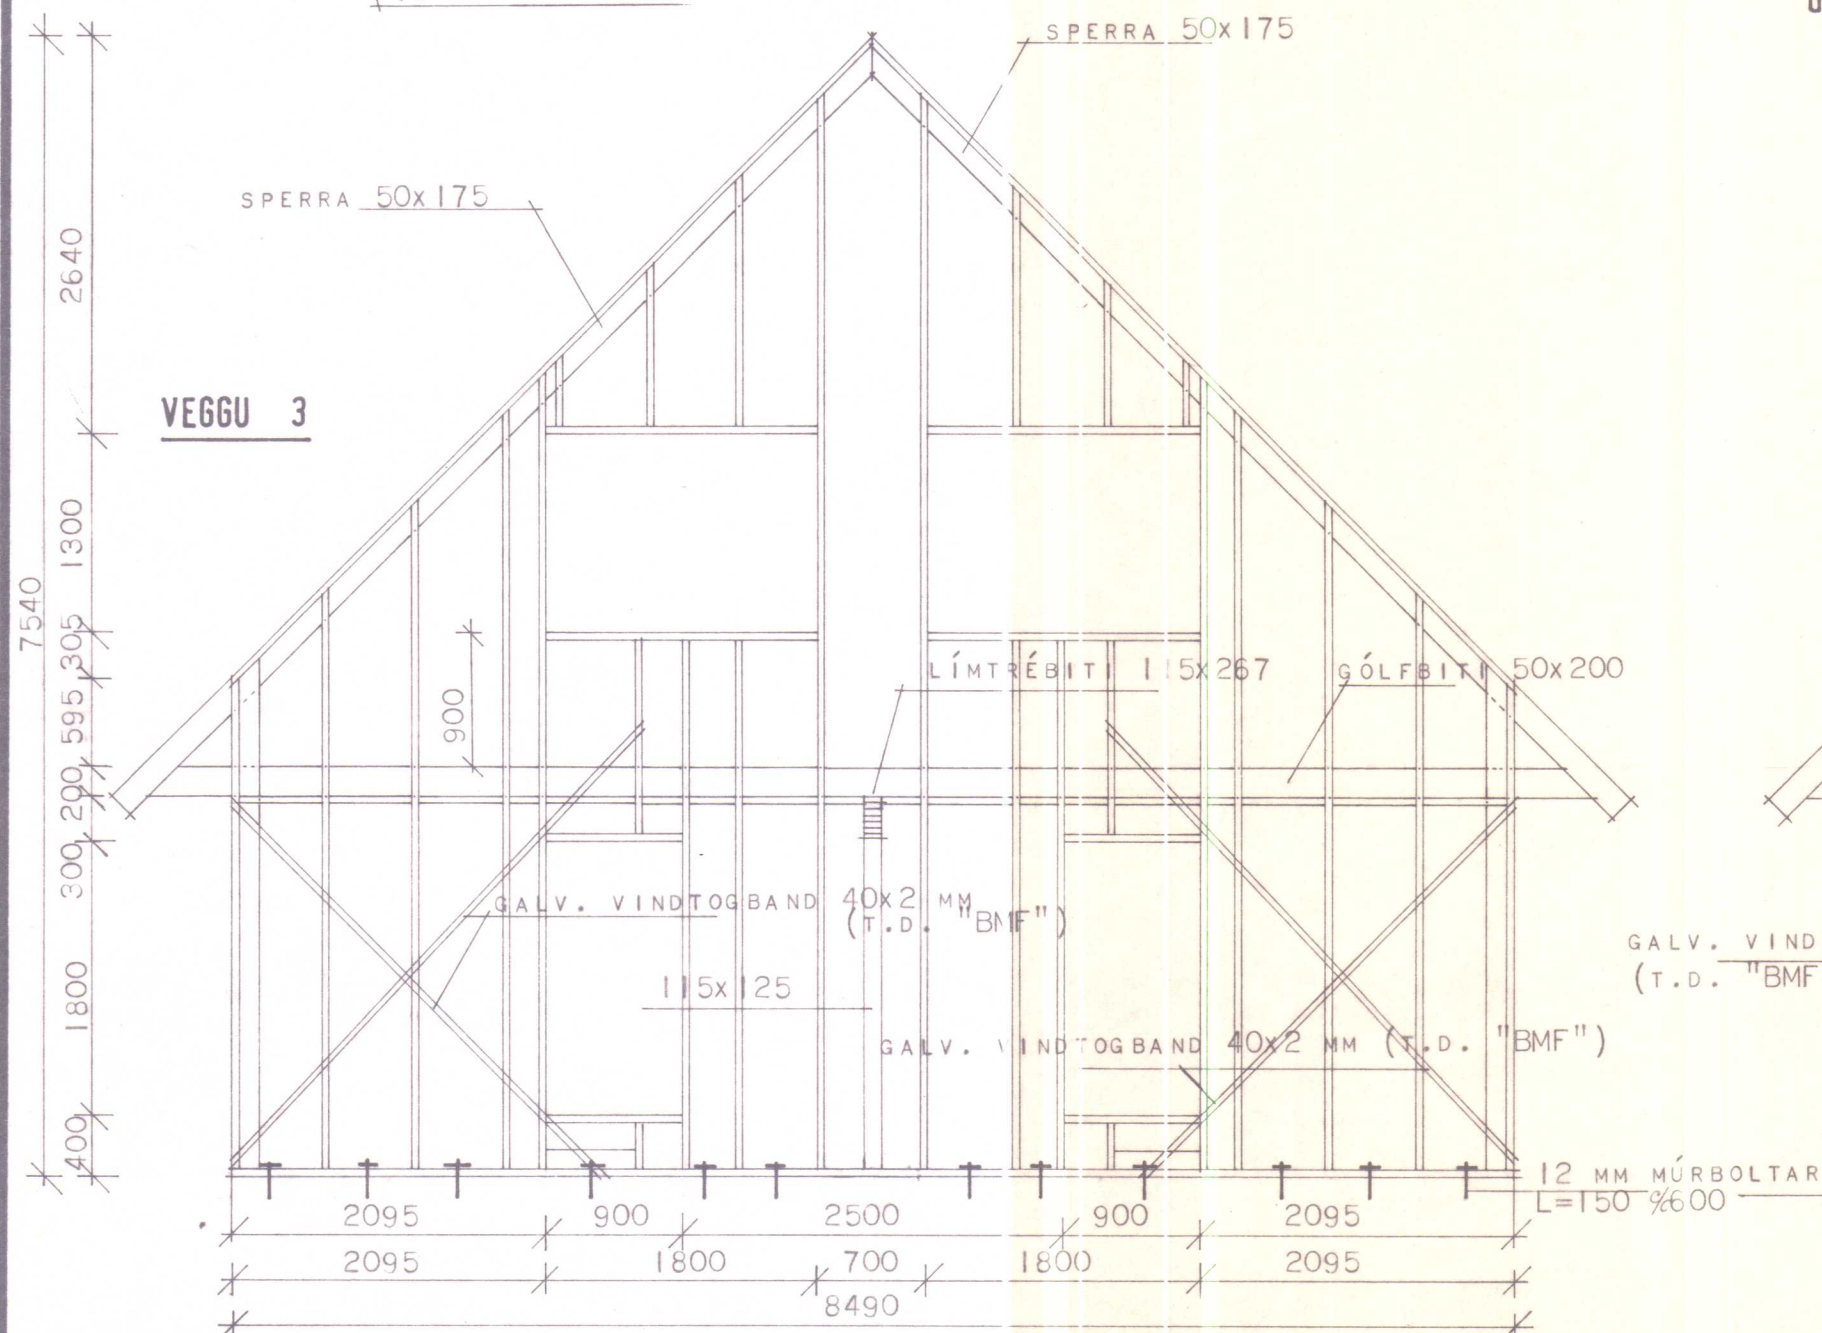

VEGGUR 4

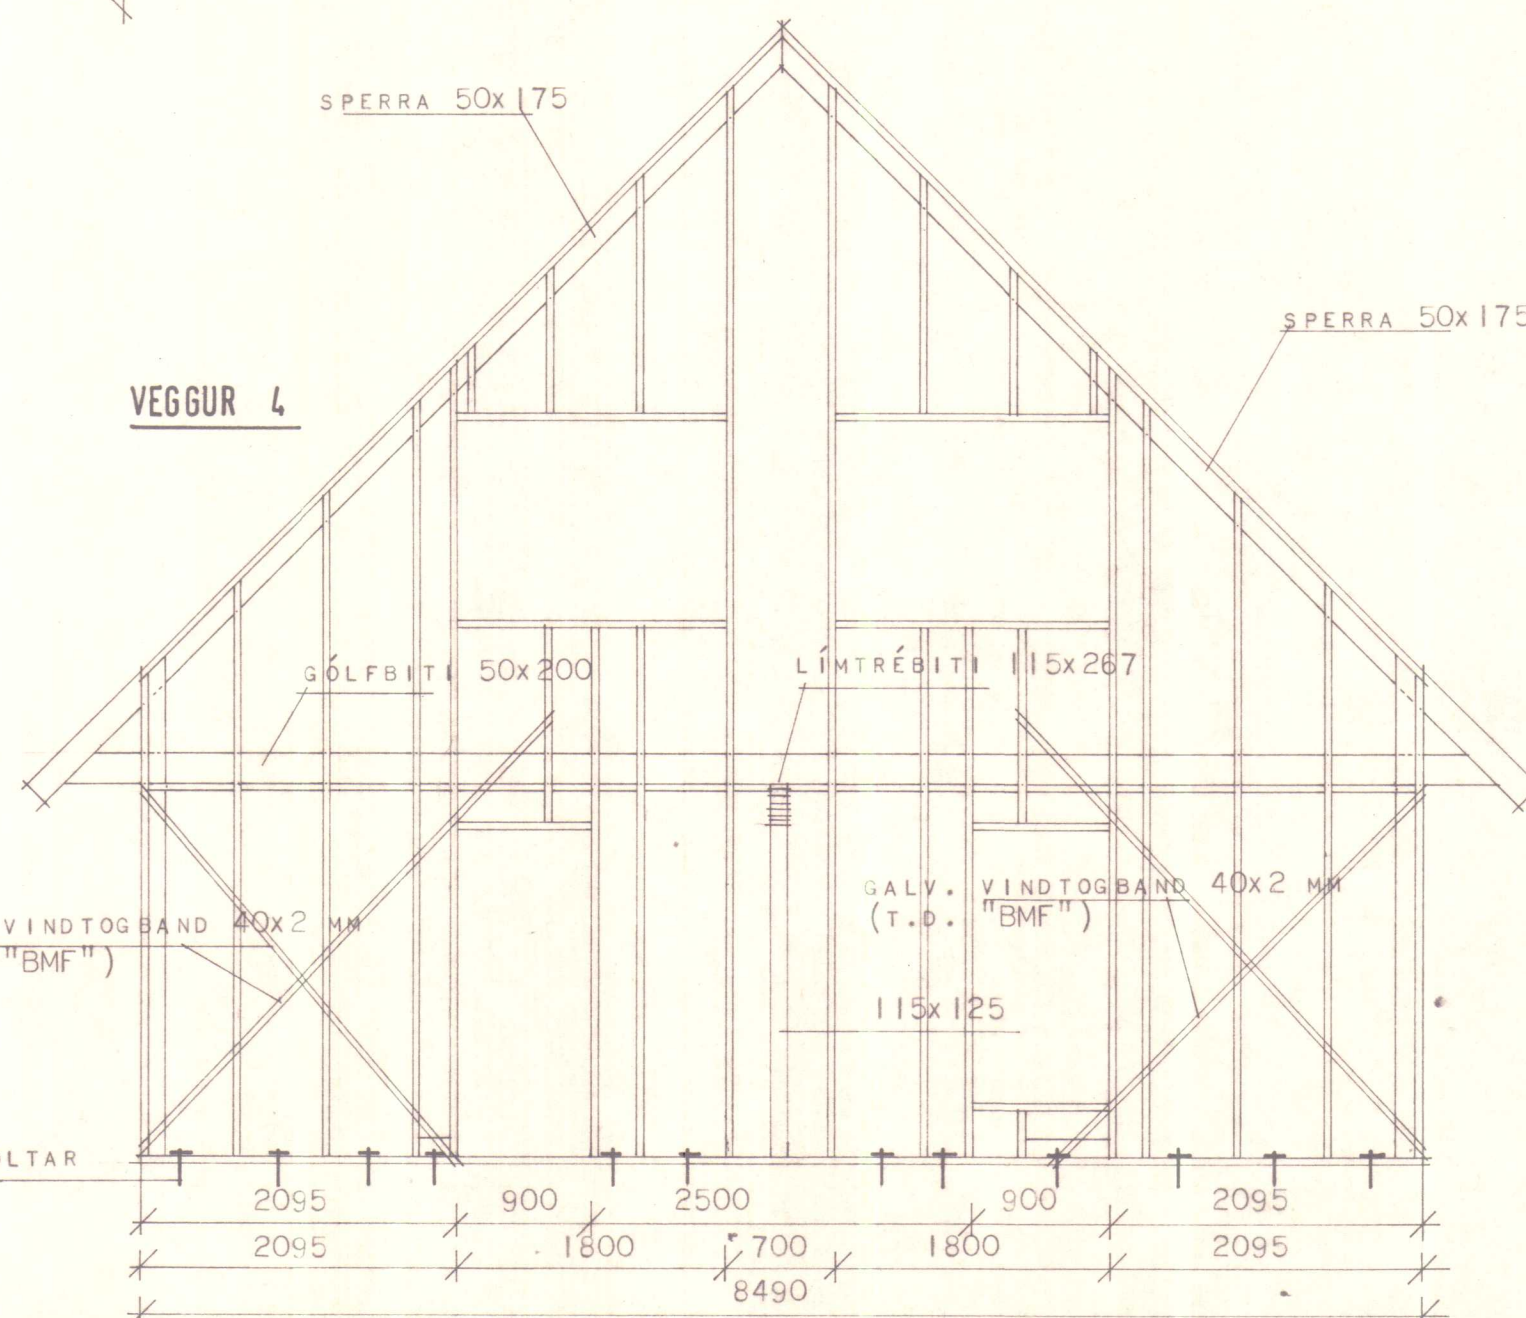


Festing vindtogbands í undirstykki.

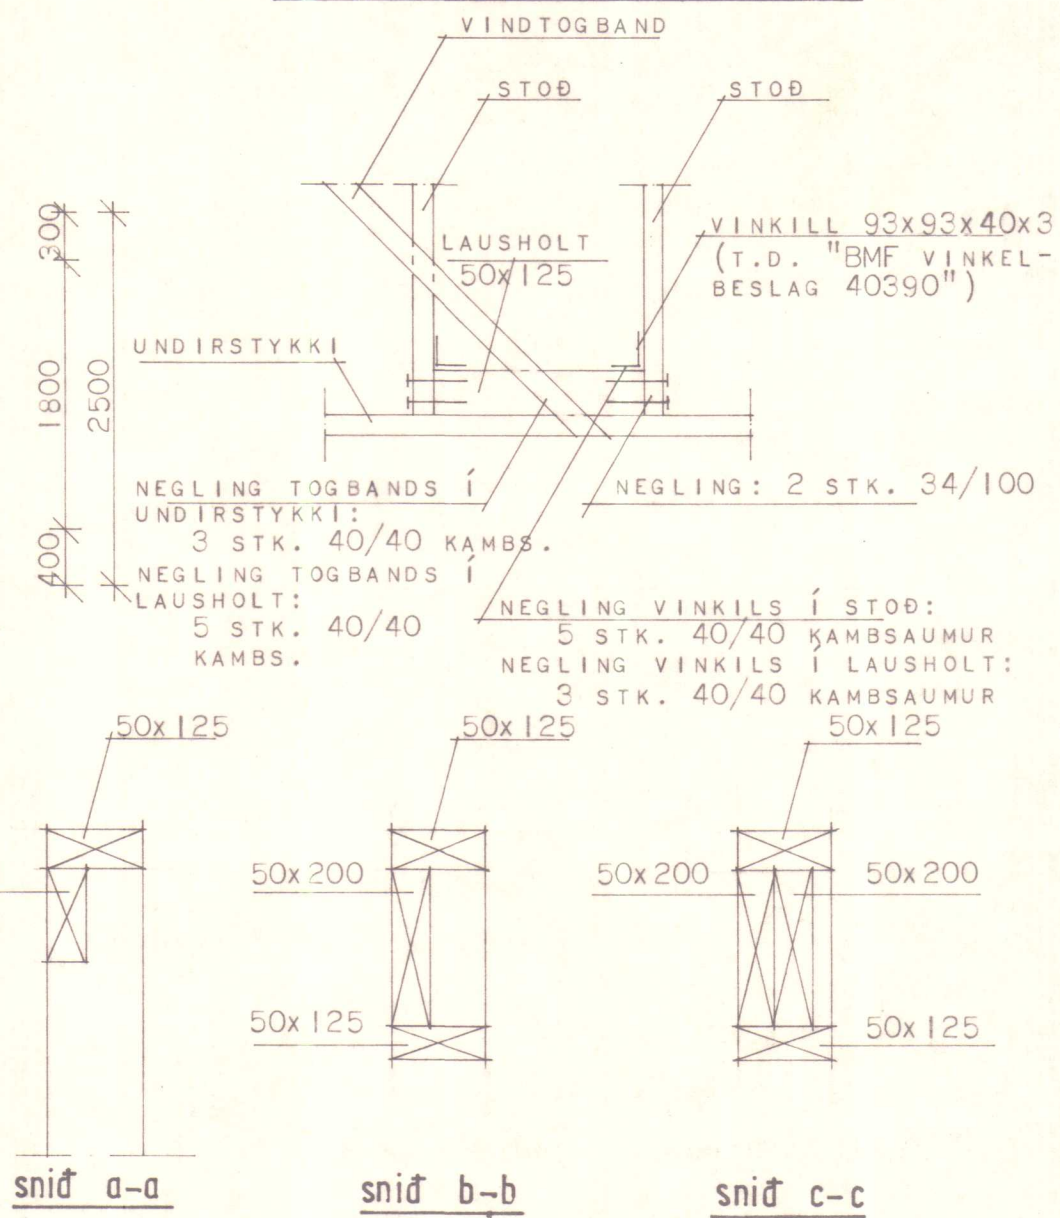TEIKNING SAMÞYKKT Á
ÁBYRGÐ HÖFUNDAR.

HVAMMSTANGA,

Ólafur Jónsson
BYGGINGAULLTRÖNN
Á HVAMMSTANGA

sníð d-d

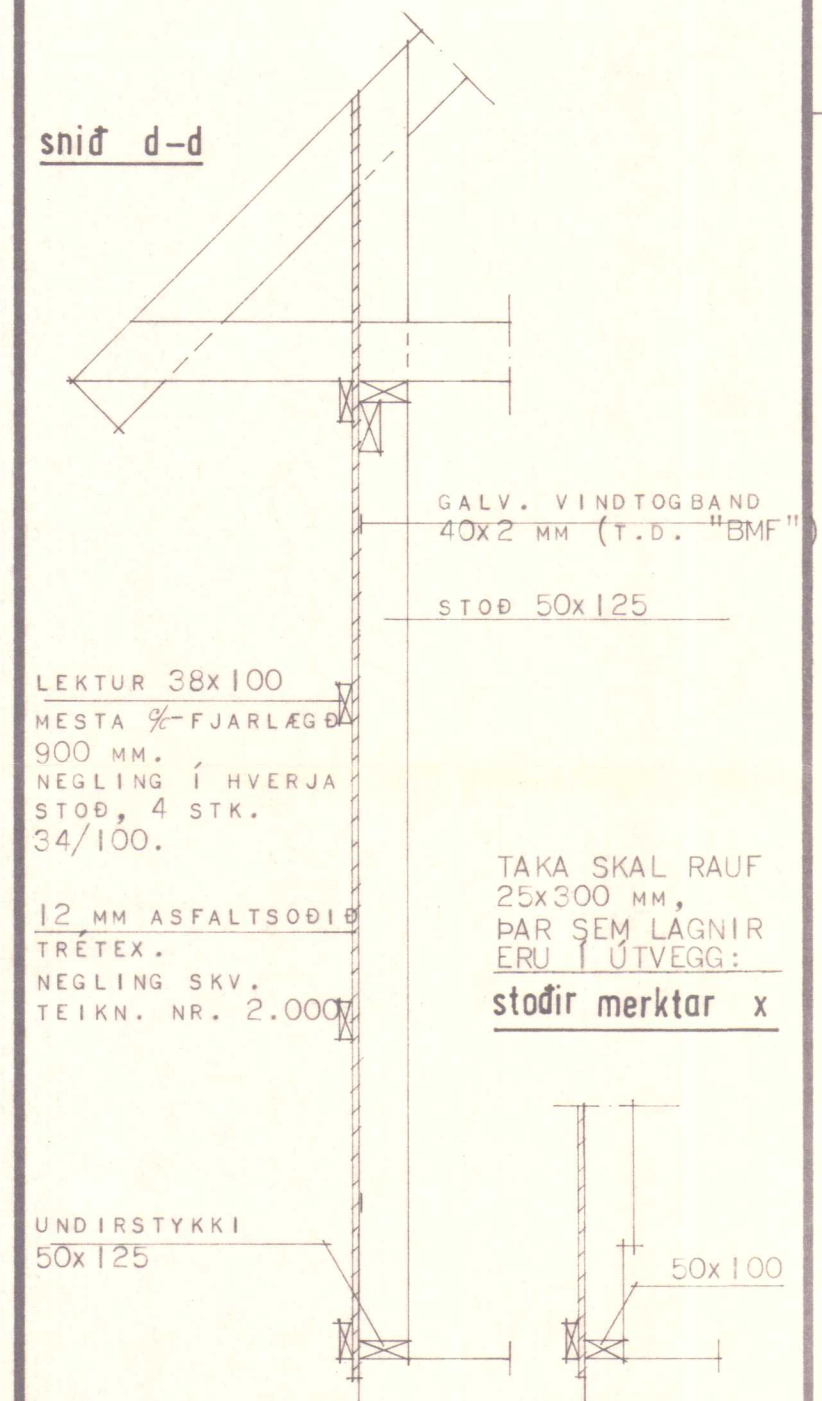

HÚSNÆÐISSTOFNUN
RIKISINS LAUGAVEGI 77, REYKJAVÍK
SÍMI 28500

VERK NR.

B.19.03

TEIKN. NR.

2.202

MELAVEGUR 16, HVAMMSTANGA.

TIMBURGRIND:
ÚTVEGGIR.

HANNAÐ	GJG	STAÐFERT
REIKNAD	GJG	YFIRFARID
TEIKNAD	GJG	
KVARÐI	1:50, 1:20, 1:10	

Ólafur Jónsson
LÖNDUR. F. H. H. H. H.