


BYGGINGAFULLTRÚNNI
Á HVAMMSTANGA

GÓLFKÓTI BOTNPLÖTU NEFNIST 0,00, OG ER
HÆÐARSETNING FRÁRENNSLISLAGNA MIÐUÐ
VIÐ HANN.

EKKI SKAL HEFJA VINNU VIÐ LÖGNINA,
FYRR ER FULLVÍST ER, AÐ NÆGJANLEGUR
NÁIST AÐ GÖTULÖGN.

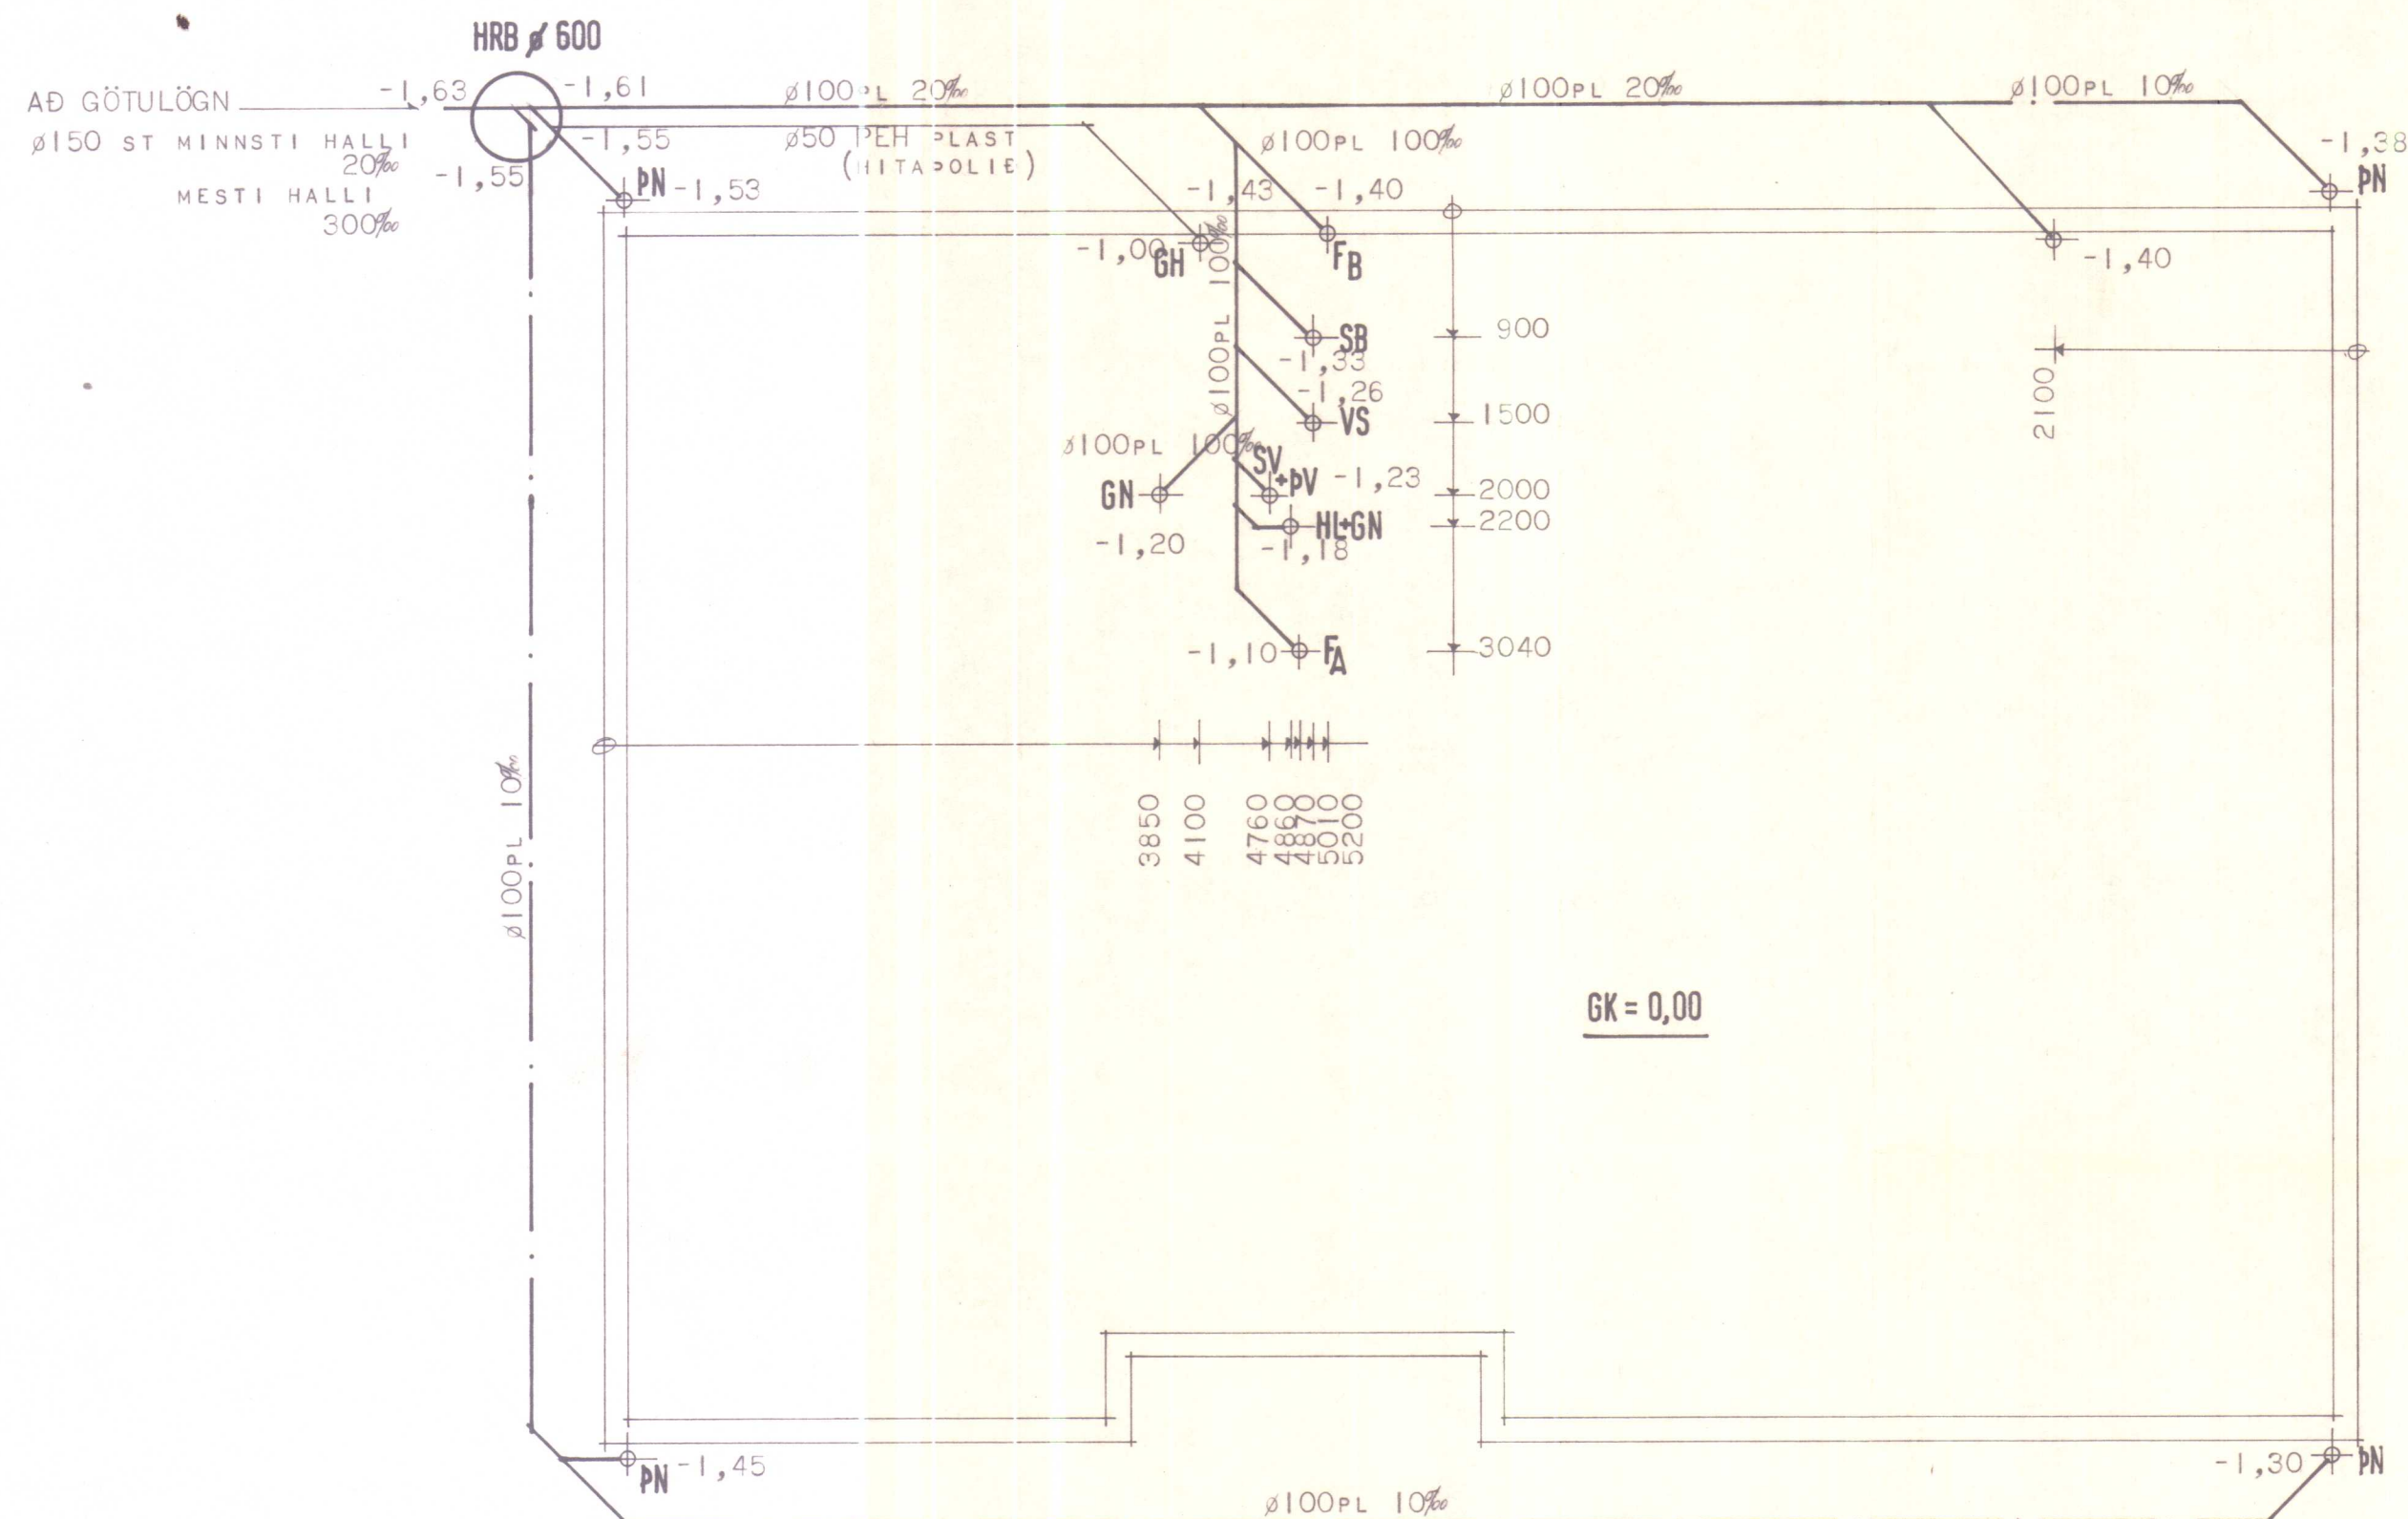

VERK NR. **B.19.03**

TEIKN. NR. 3.101

MELAVEGUR 16. HVAMMSTANGA.

FRÁRENNSLI SLAGNIR: GRUNNMYND.

HANNAD	G J G	STADFERT	
REIKNAD	G J G	VFIRFARID	
TEIKNAD	G J G		
KVARDI	1:50		

ARDI 1:50
Heta Jukka Munniska
Louisa Munniska