



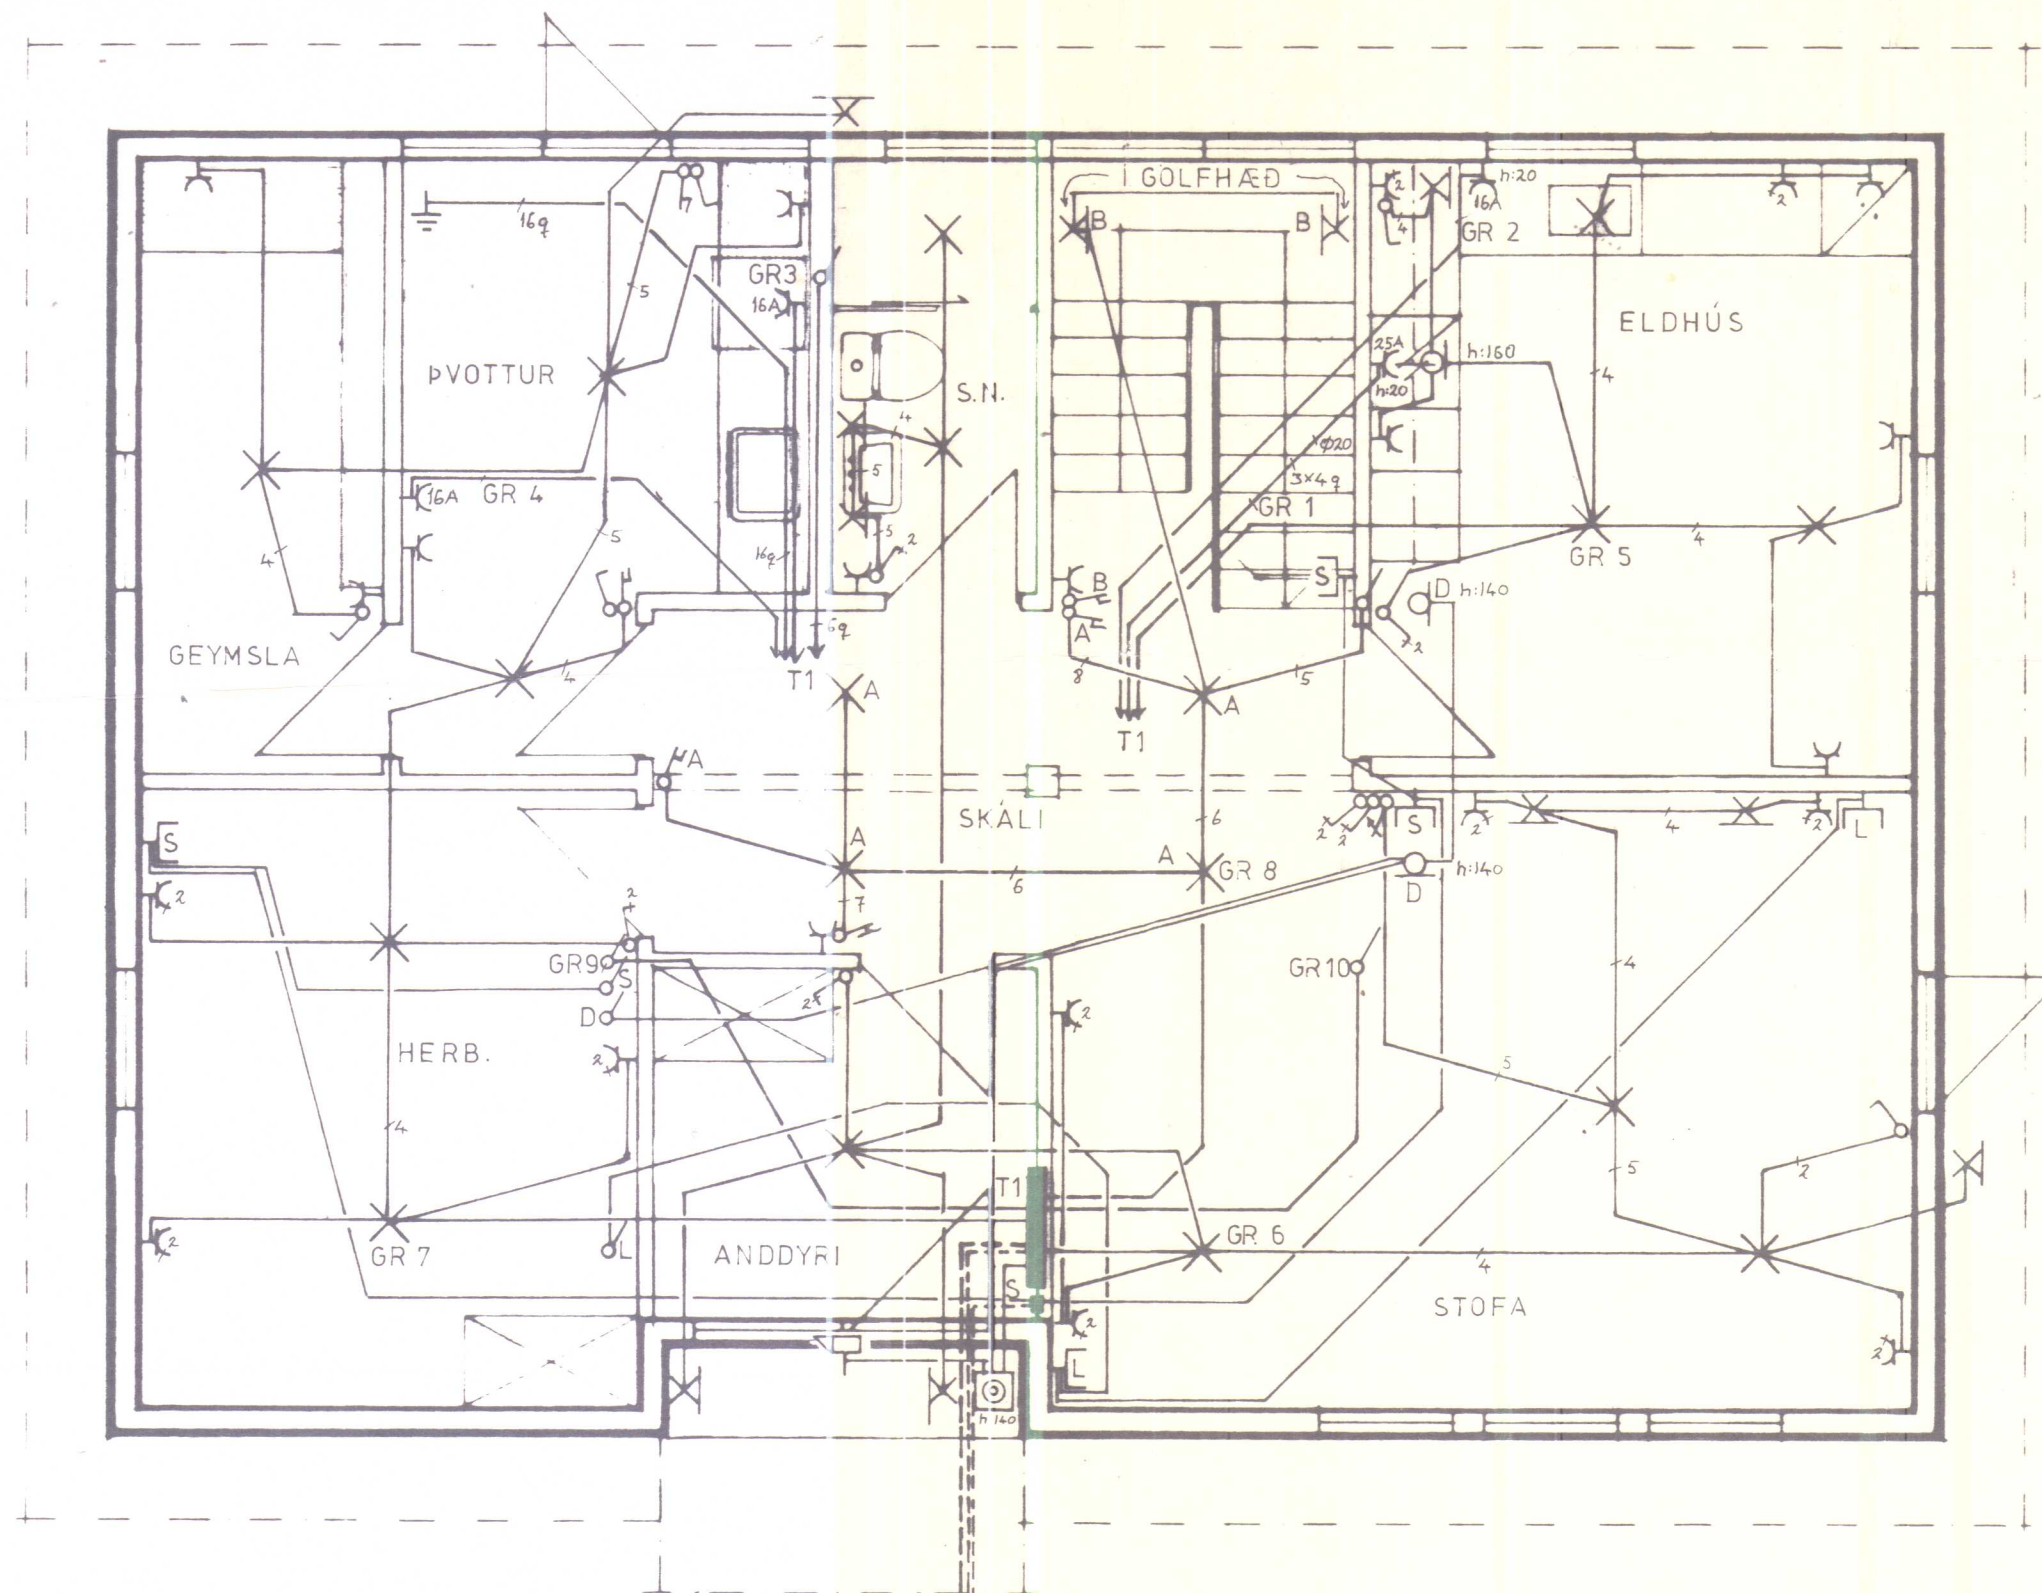


INNTAK RAFM. 40 mm PLASTPÍPA
 SÍMI 25 mm
 FYRIR BÍLG. 25 mm

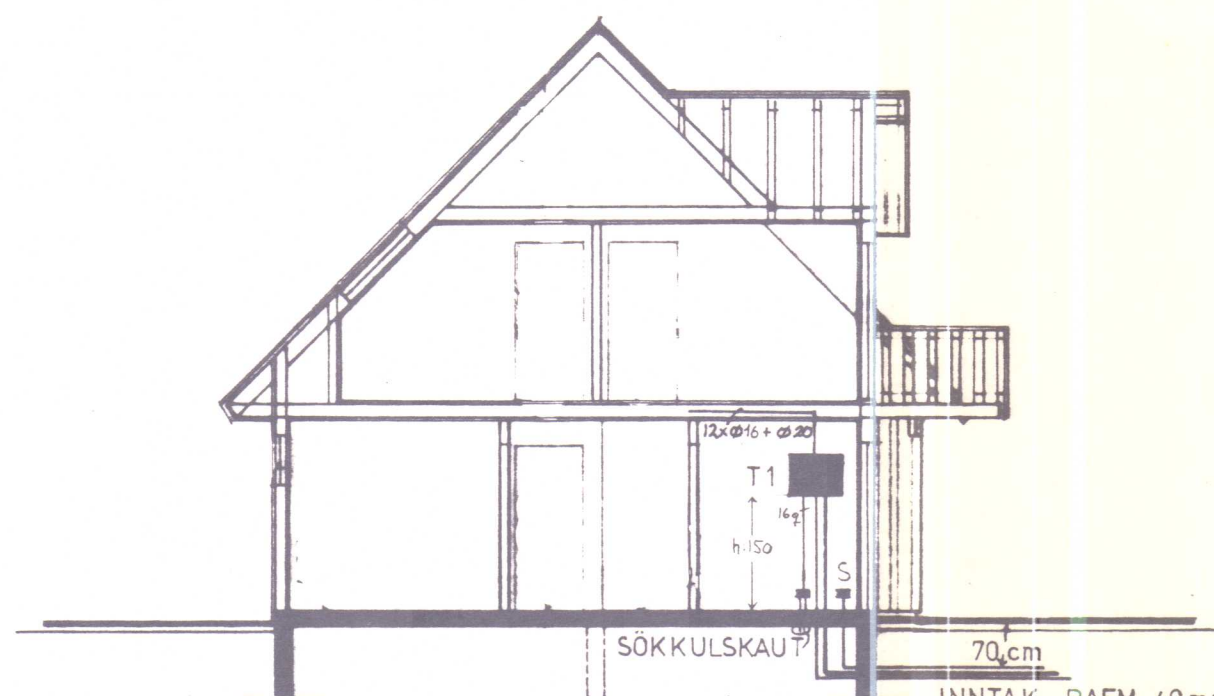

SNEIDING A - A

INNTAK RAFM. 40 mm PLASTPÍPA
 SÍMI 25 mm
 FYRIR BÍLG. 25 mm

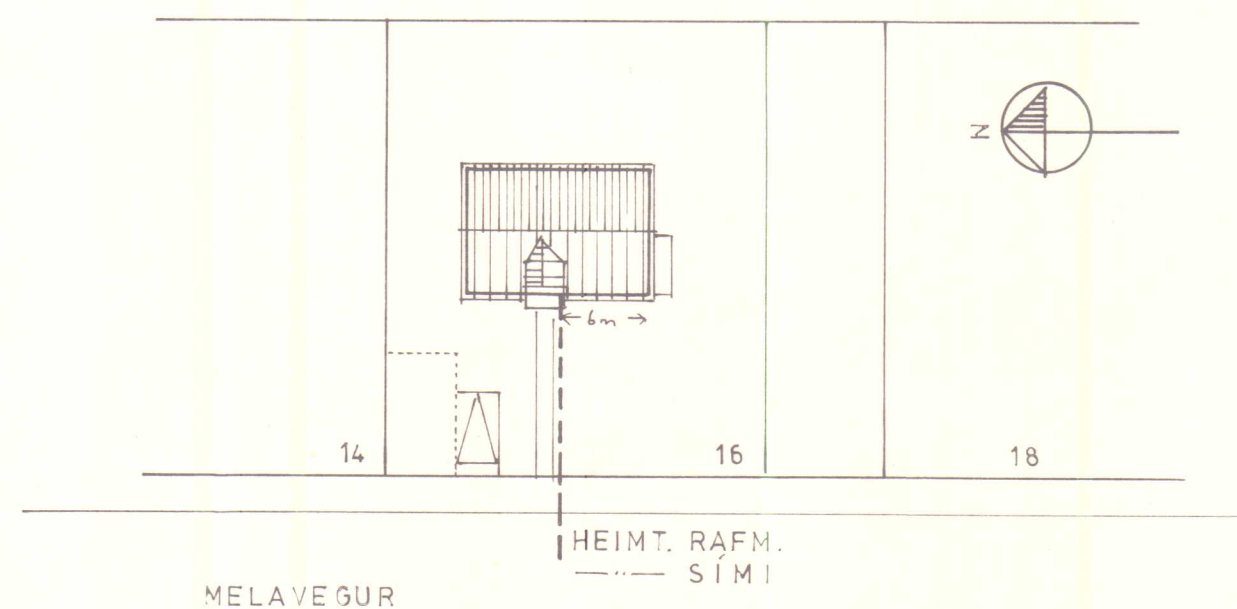

MELAVEGUR

SKÝRINGAR.

LAGNIR SÉU 16mm PLASTPÍPULAGNIR
ÍDREGNAR 3 x 1,5mm² TAUGUM.

HÆÐARMÁL ERU 1 cm FRÁ FULLFRÁ-
GENGNU GÓLFI AÐ MIÐRI DÓS.

HÆÐ ROFA 110 cm.

HÆÐ TENGLA 20 cm.

HÆÐ VEGGLJÓSA 165 cm.

HÆÐ TENGLA Í ELDHÚSI, ÞVOTTAHÚSI
OG GEYMSLU 110 cm.

HÆÐ LJÓSA UNDIR ELDHÚSSKÁPUM
143 cm.

NEMA ANNARS SÉ GETID.

S= SÍMI, HÆÐ TENGLA 20 cm.

L= LOFTNET, HÆÐ TENGLA 20 cm.

MÁLSTRAUMUR RAFBÚNAÐAR SÉ Í
SAMRÆMI VIÐ STÆRÐ YFIRÁLAGSVARNAR.

LAGNIR SÉU SAMKVÆMT REGNUM
RAFMAGNSEFTIRLITS RÍKISINS.



1462

Guðfinn Ragnar

HÚSNÆÐISSTOFNUN
RÍKISINS
 LAUGAVEGI 77, REYKJAVÍK
 SÍMI 28500



VERK NR. **B.19.03.** TEIKN. NR. 4.101
 1 AF 2

MELAVEGUR 16 HVAMMSTANGA

RAFLAGNIR
 GRUNNMYND 1. HÆÐAR, SNID.
 AFSTÖÐUMYND

HANNAÐ	G. B.	STAÐFERT	<i>Jóni 86</i>
REIKNAD		YFIRFARIB	
TEIKNAD	G. B.		
KVARÐI	1:50 1:100 1:500		

Guðfinn Ragnar
Björn D. Halmsöfn

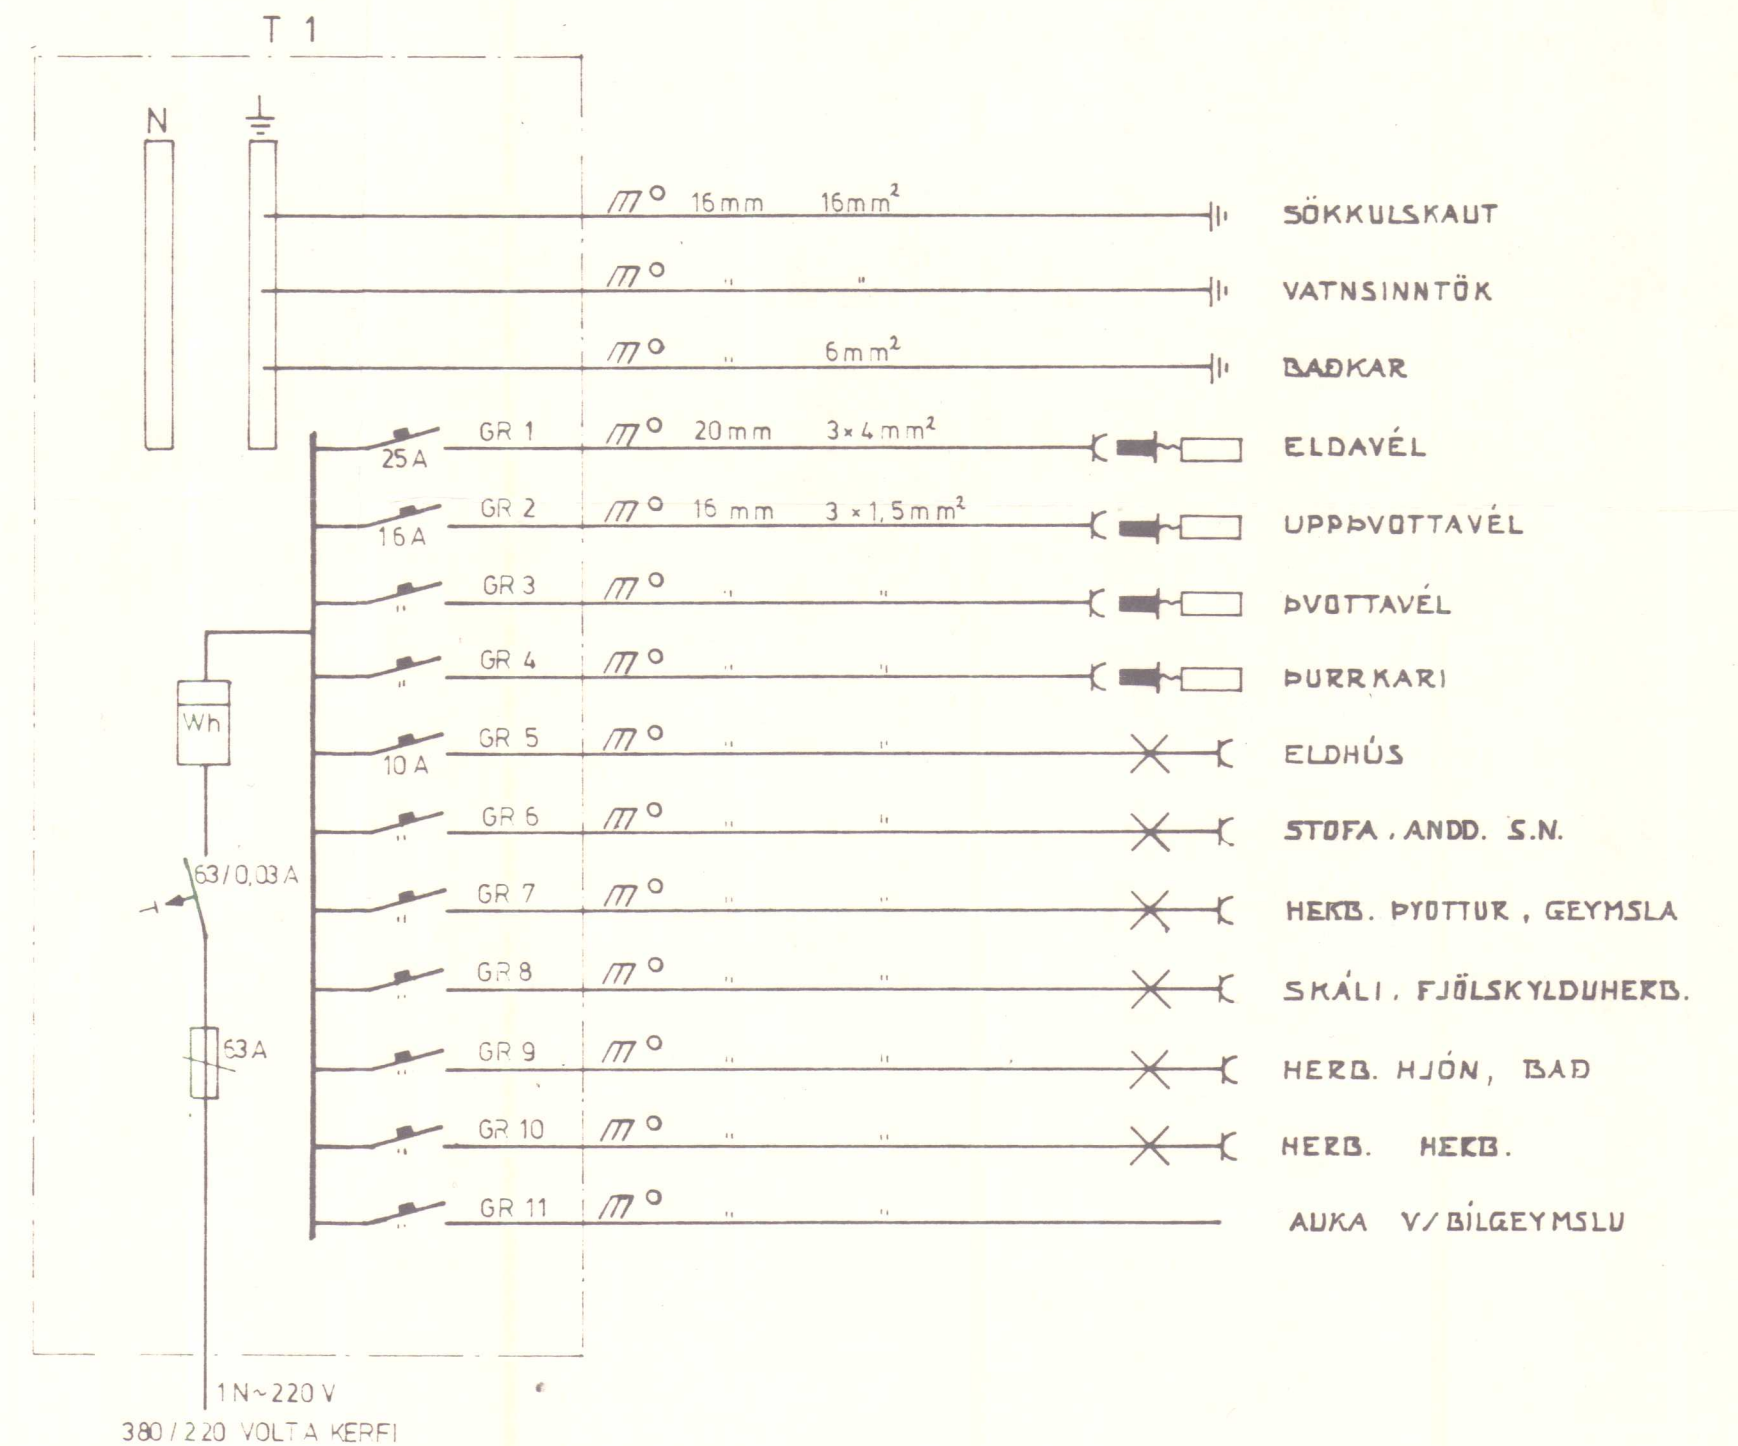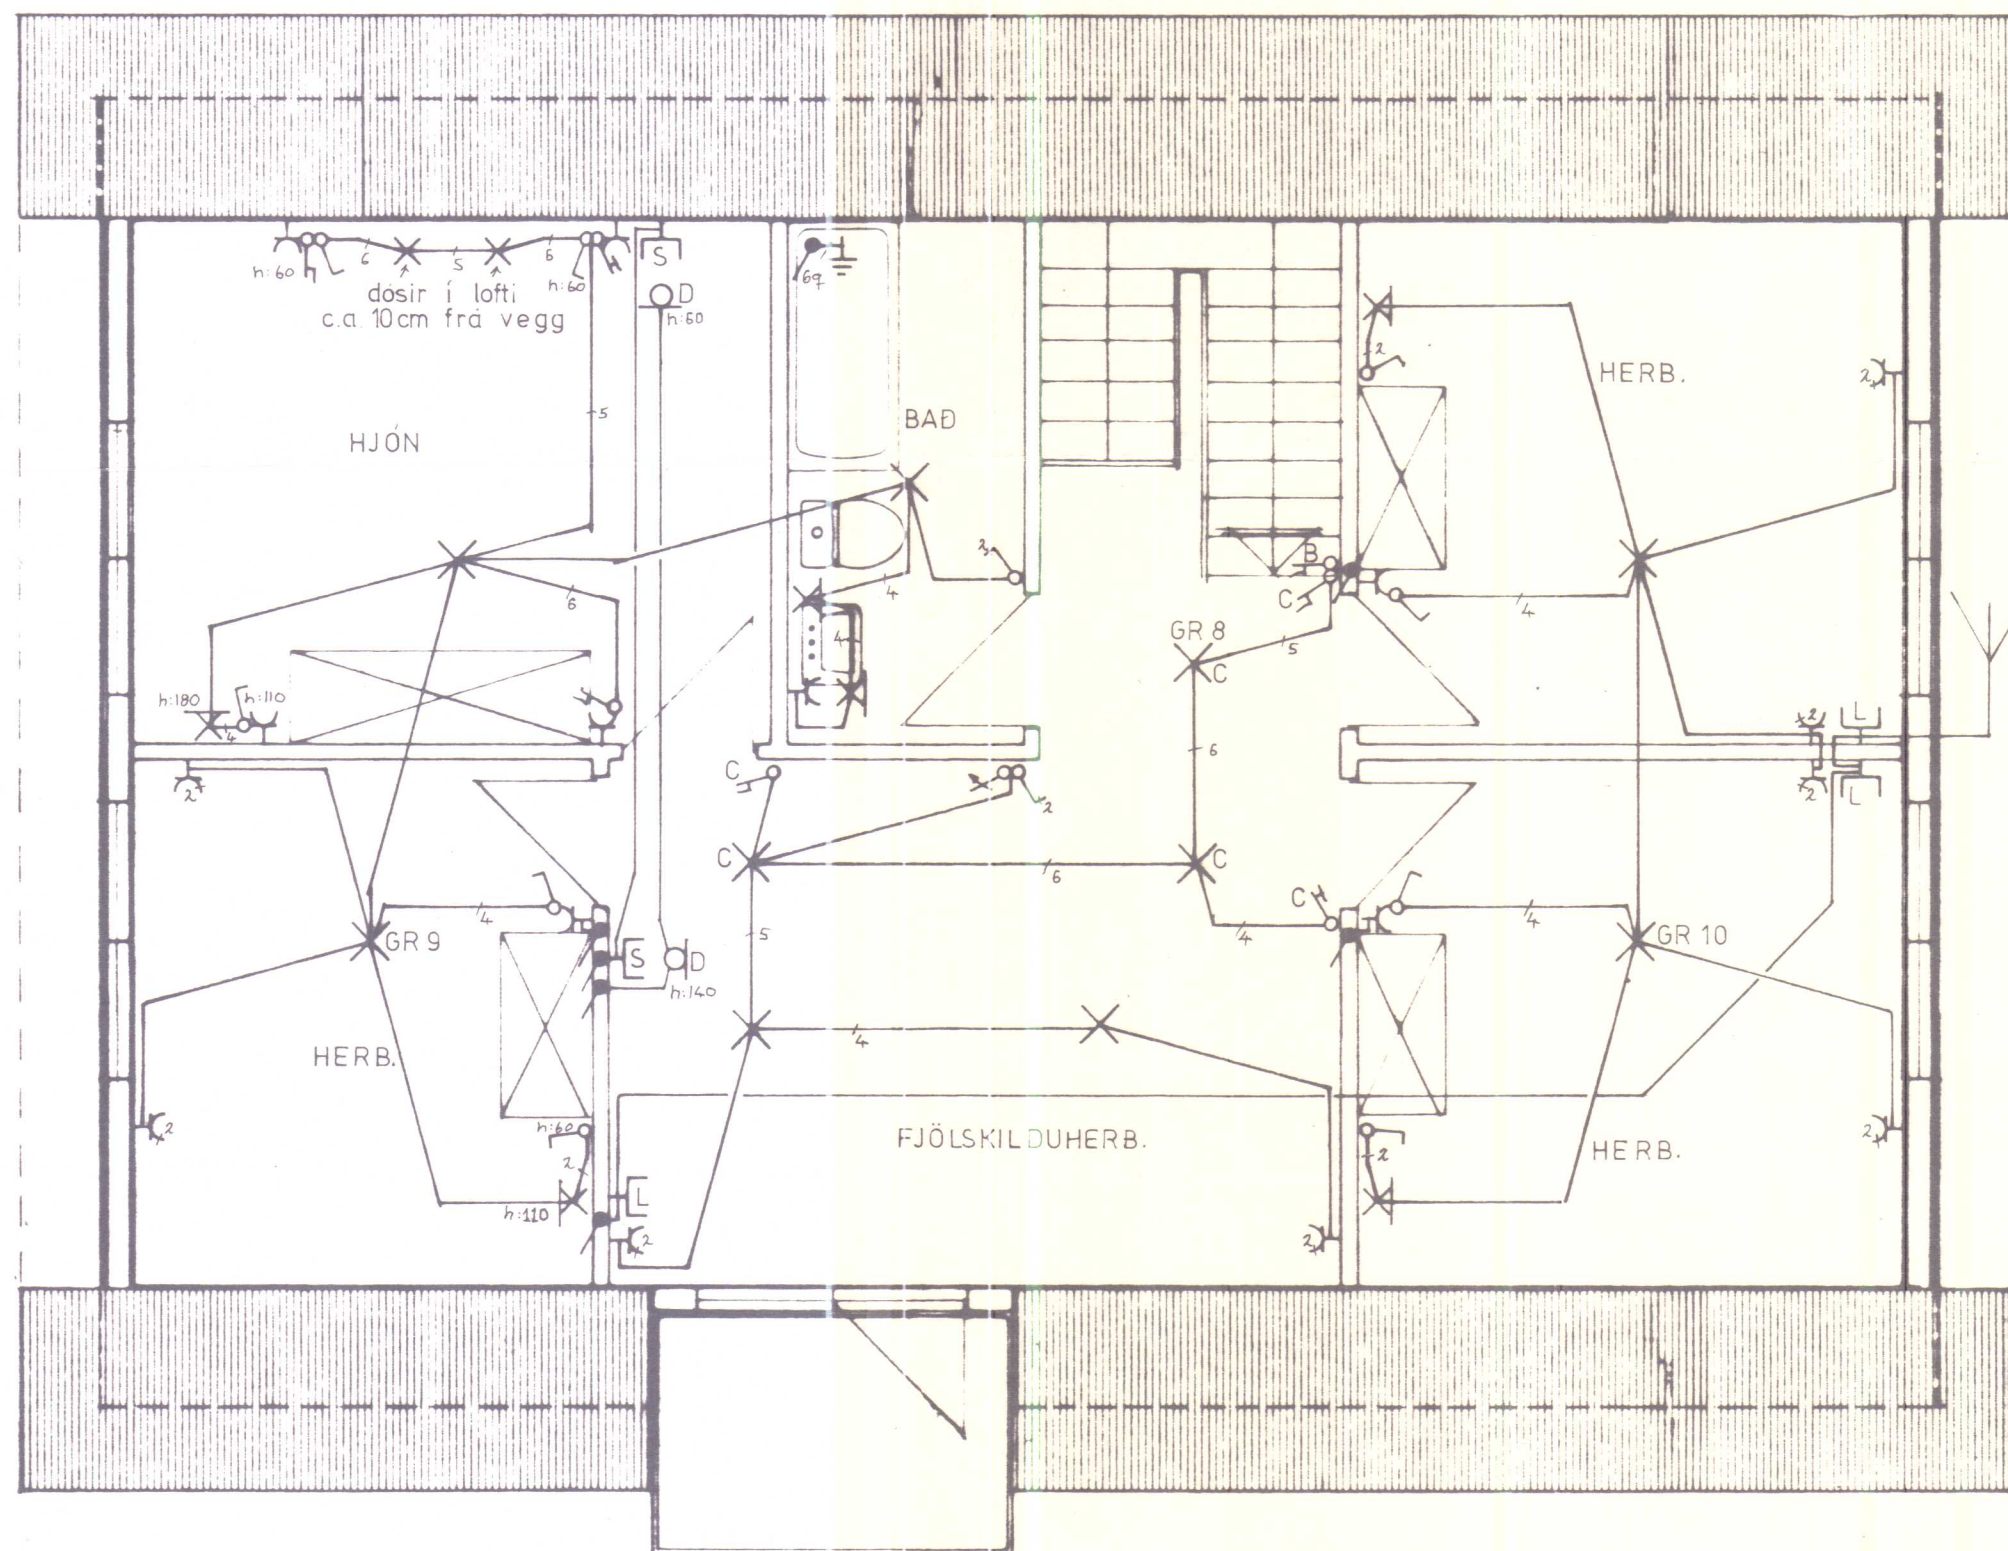

Leifur Björnsson
Ráðgjafi

HÚSNÆÐISSTOFNUN
RIKISINS LAUGAVEGI 77, REYKJAVÍK
SÍMI 28500

VERK NR. **B.19.03** TEIKN. NR. 4.102
2 AF 2

MELAVEGUR 16 HVAMMSTANGA

RAFLAGNIR
GRUNNMYND 2. HÆÐAR
EINLINUMYND

HANNAÐ	G.B.	STAÐFERT	<i>Juni '84</i>
REIKNAD		YFIRFARIÐ	
TEIKNAD	G.B.		
KVARDI	1:50		

Cecil Björnsson
Björninn R. Björnsson