


TEIKNING SAMÞYKKT Á
ÁBYRGÐ HÖFUNDAR.

HVAMMSTANGA,

Ólafur Júlíusson
BYGGINGAFULLTRÚNN
Á HVAMMSTANGA

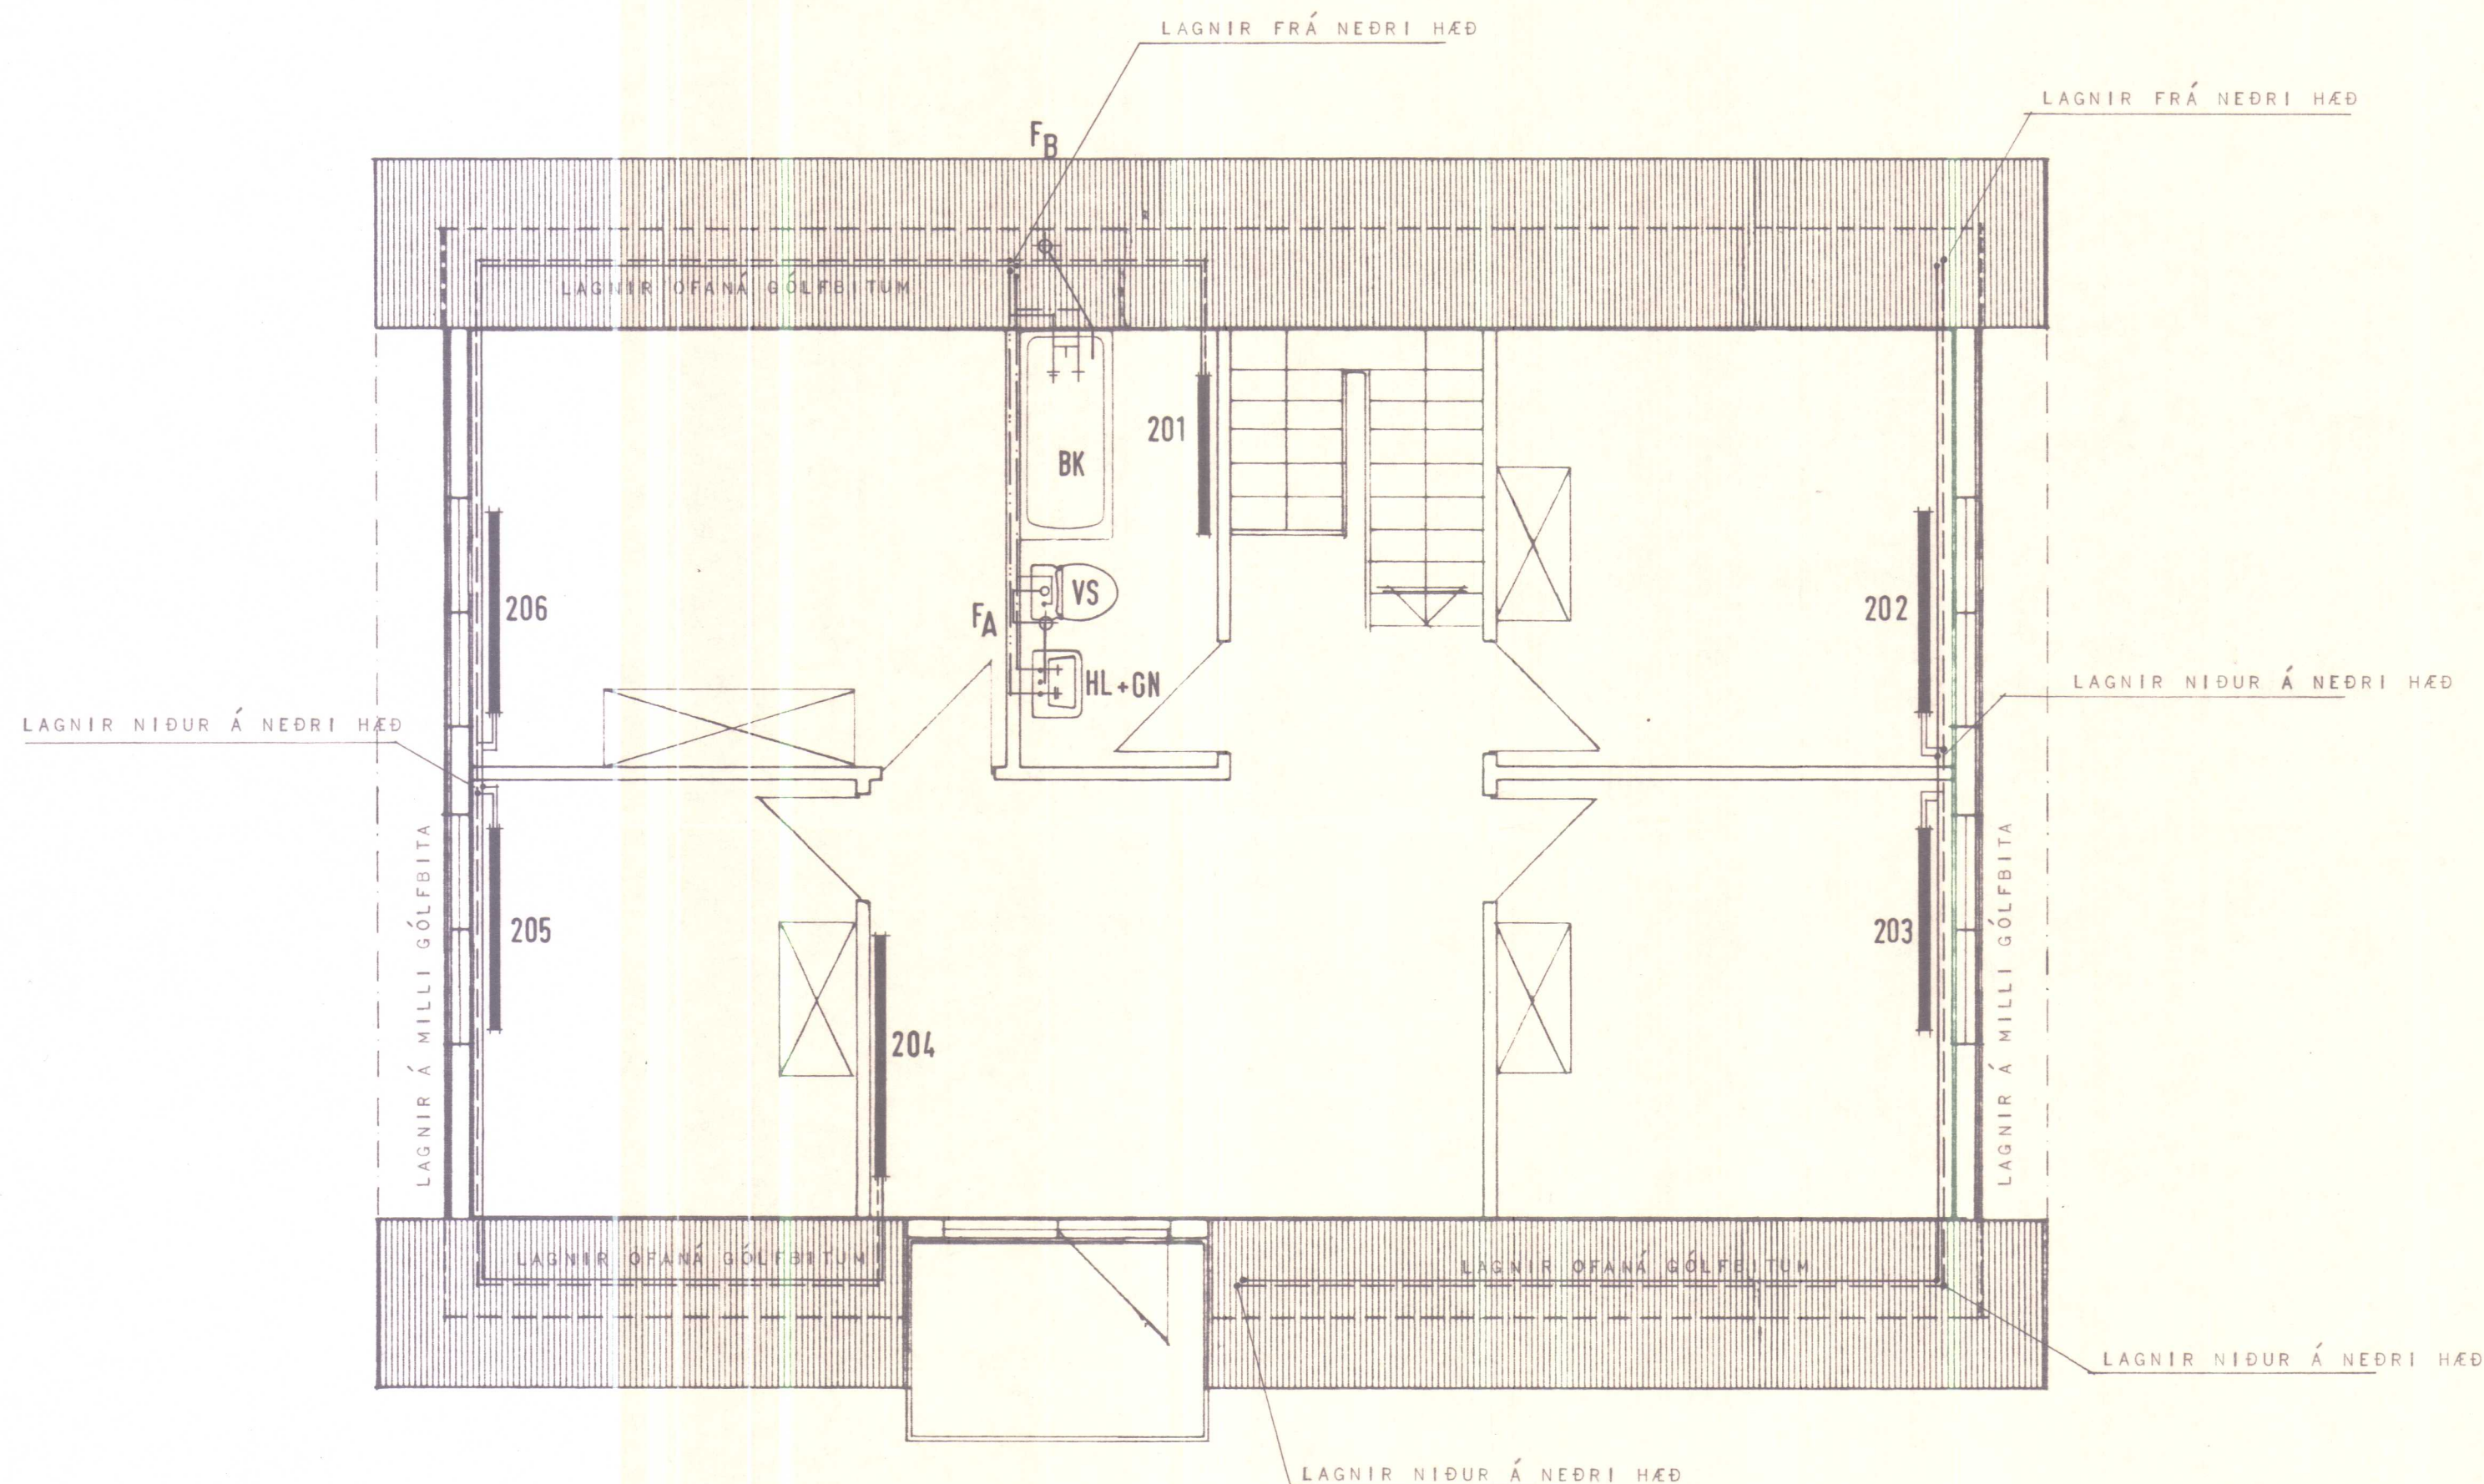

HÚSNÆÐISSTOFNUN
RIKISINS LAUGAVEGI 77, REYKJAVÍK
SÍMI 28500

VERK NR. **B.19.03.** TEIKN. NR. **3.202.**

MELAVEGUR 18, HVAMMSTANGA.

VATNS- HITA- OG FRÁRENSLISLAGNIR.
GRUNNMYND EFRI HÆÐAR.


HANNAÐ	G.J.G.	STAÐFERT	
REIKNAD	G.J.G.	YFIRFARID	
TEIKNAD	S.H.		
KVARDI	1:50.		

Ólafur Júlíusson
Ólafur Júlíusson

TEIKNING SAMBYKKT Á
ÁBYRGÐ HÖFUNDAR.

HVAMMSTANGA,

Ólafur Jakobsson
BYGGINGAFLUTRINN
Á HVAMMSTANGA

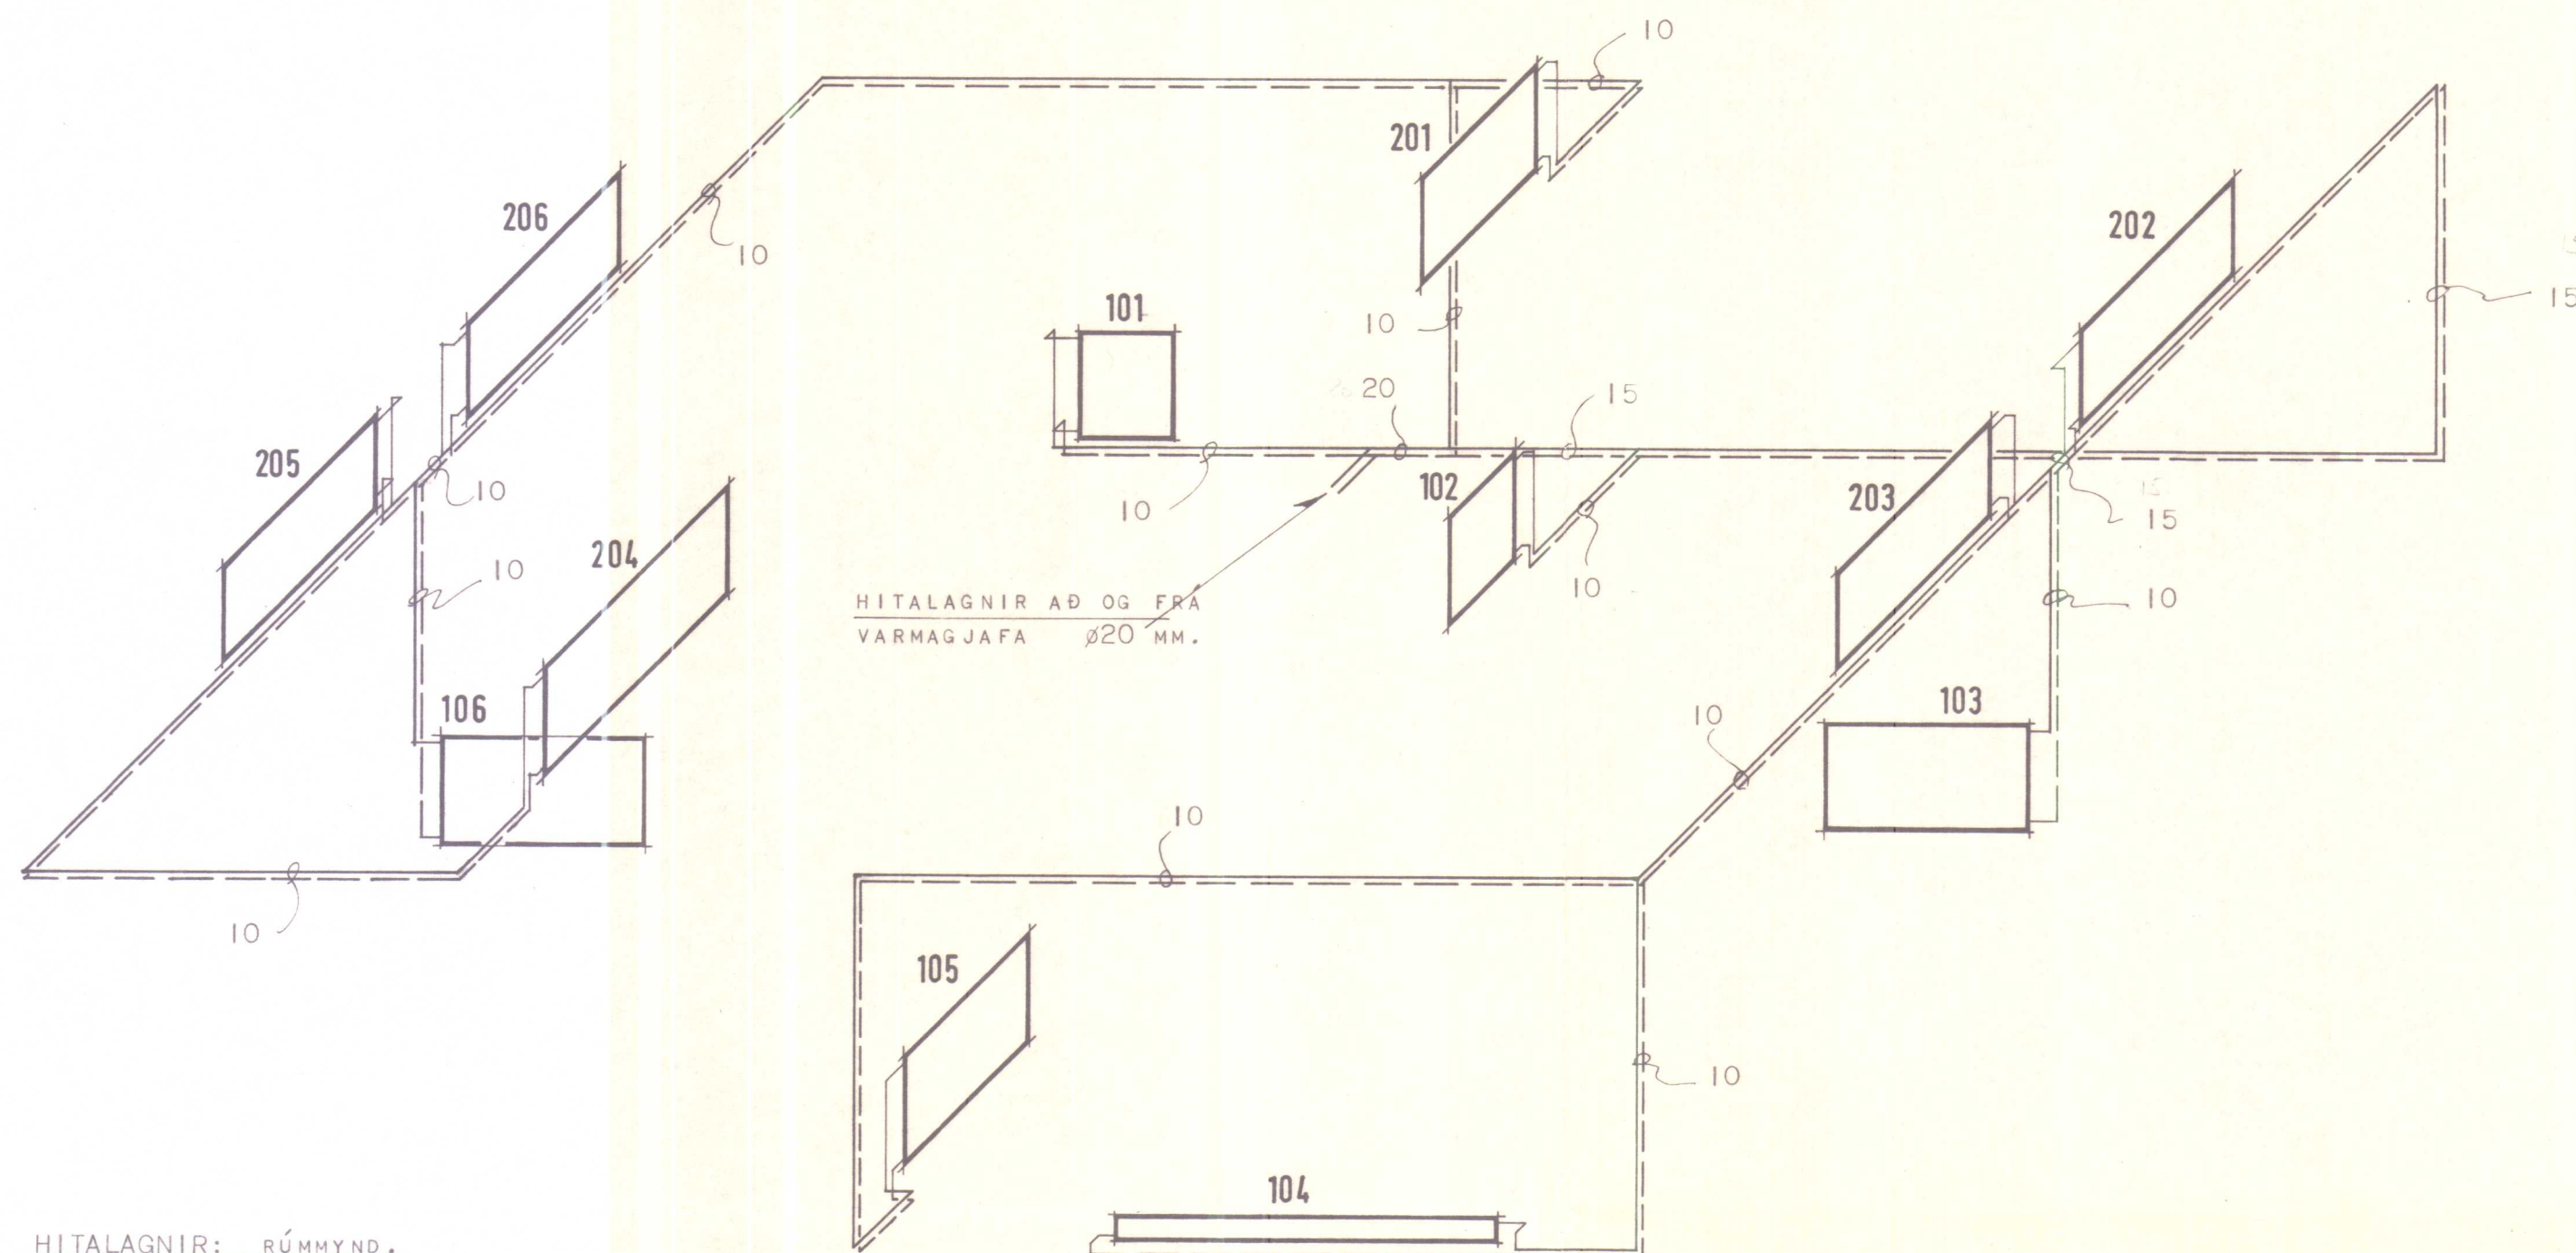


HITALAGNIR: RÚMMYND.

OFNASKRÁ: (OFNA SKAL VELJA FYRIR DETI T=40°C)


OFN NR.	VARMAÞÖRF (KCAL/KLST)	MESTA LENGÐ (MM)	MESTA HÆÐ (MM)	TENGI	CFNLÖKI	ATH.
101	650	800	800	AB-10	BAKR.L.	
102	350	800	800	AB-10	"	
103	1075	2000	800	AB-10	"	
104	2200	2900	250	AD-10	"	
105	720	1500	800	CD-10	"	
106	980	1500	800	AB-10	"	
201	380	1000	700	AB-10	"	
202	800	1600	700	CD-10	"	
203	800	1600	700	AB-10	"	
204	1325	1400	700	AB-10	"	
205	775	1600	700	CD-10	"	
206	950	1600	700	AB-10	"	

KALDAVATNSHEIMÆÐ Ø25 MM PLAST (INNANMÁL)

HEITT NEYSLUVATN FRÁ
VARMAGJAFI Ø25 MM.

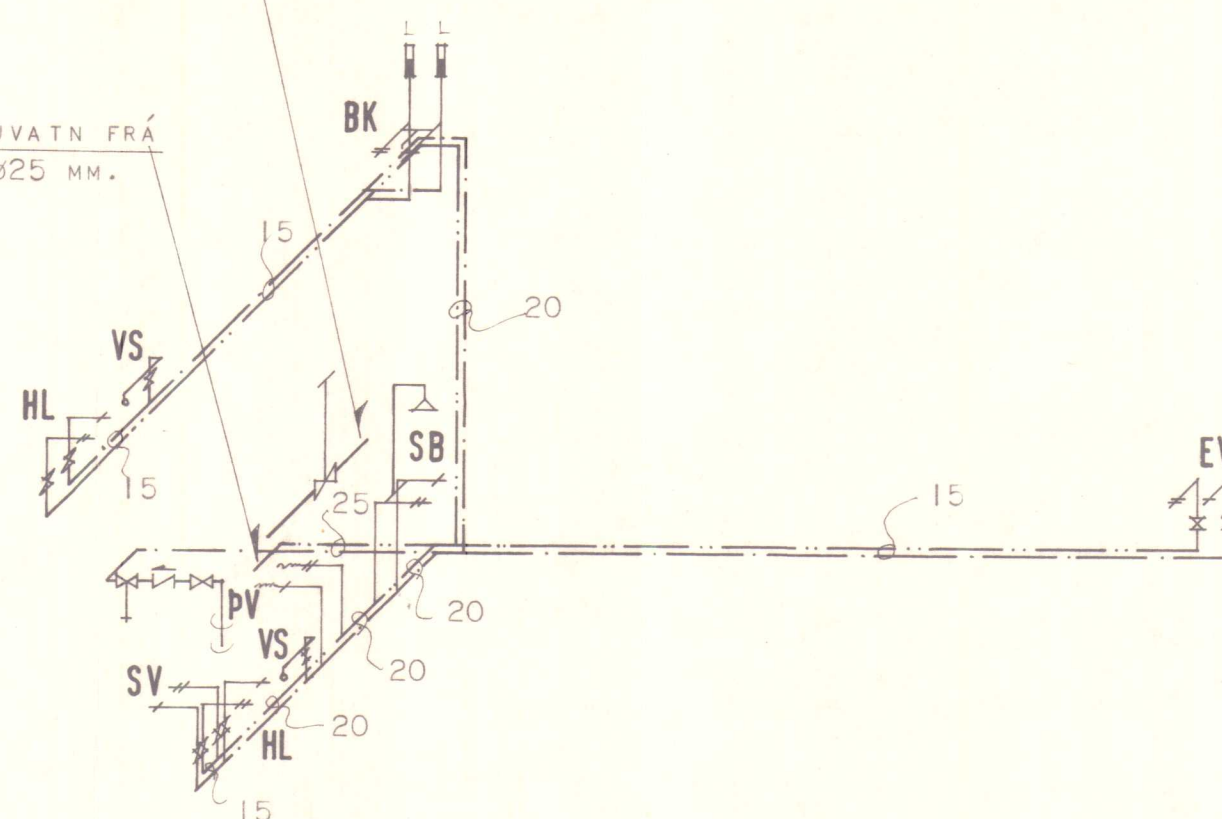

VATNSLAGNIR: RÚMMYND.

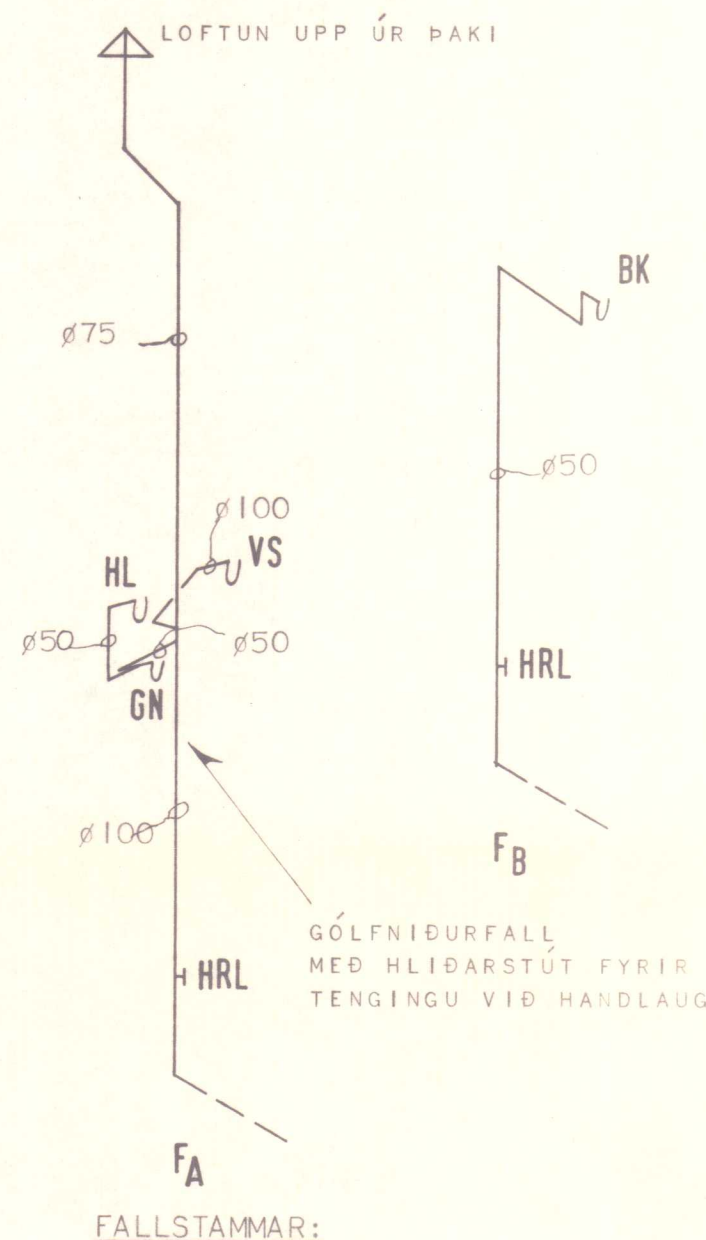

HÚSNÆÐISSTOFNUN
RIKISINS LAUGAVEGI 77, REYKJAVÍK
SÍMI 28500


VERK NR. **B.19.03.** TEIKN. NR. **3.203.**

MELAVEGUR 16, HVAMMSTANGA.


VATNS- HITA- og FRÁRENNSLISLAGNIR:
RÚMMYNDIR.

HANNAÐ	G.J.G.	STAÐFERT
REIKNAD	G.J.G.	VFIRFARID
TEIKNAD	S.H.	
KVARDI	1:50	

Gretur Jónsson
Andri Guðmundsson

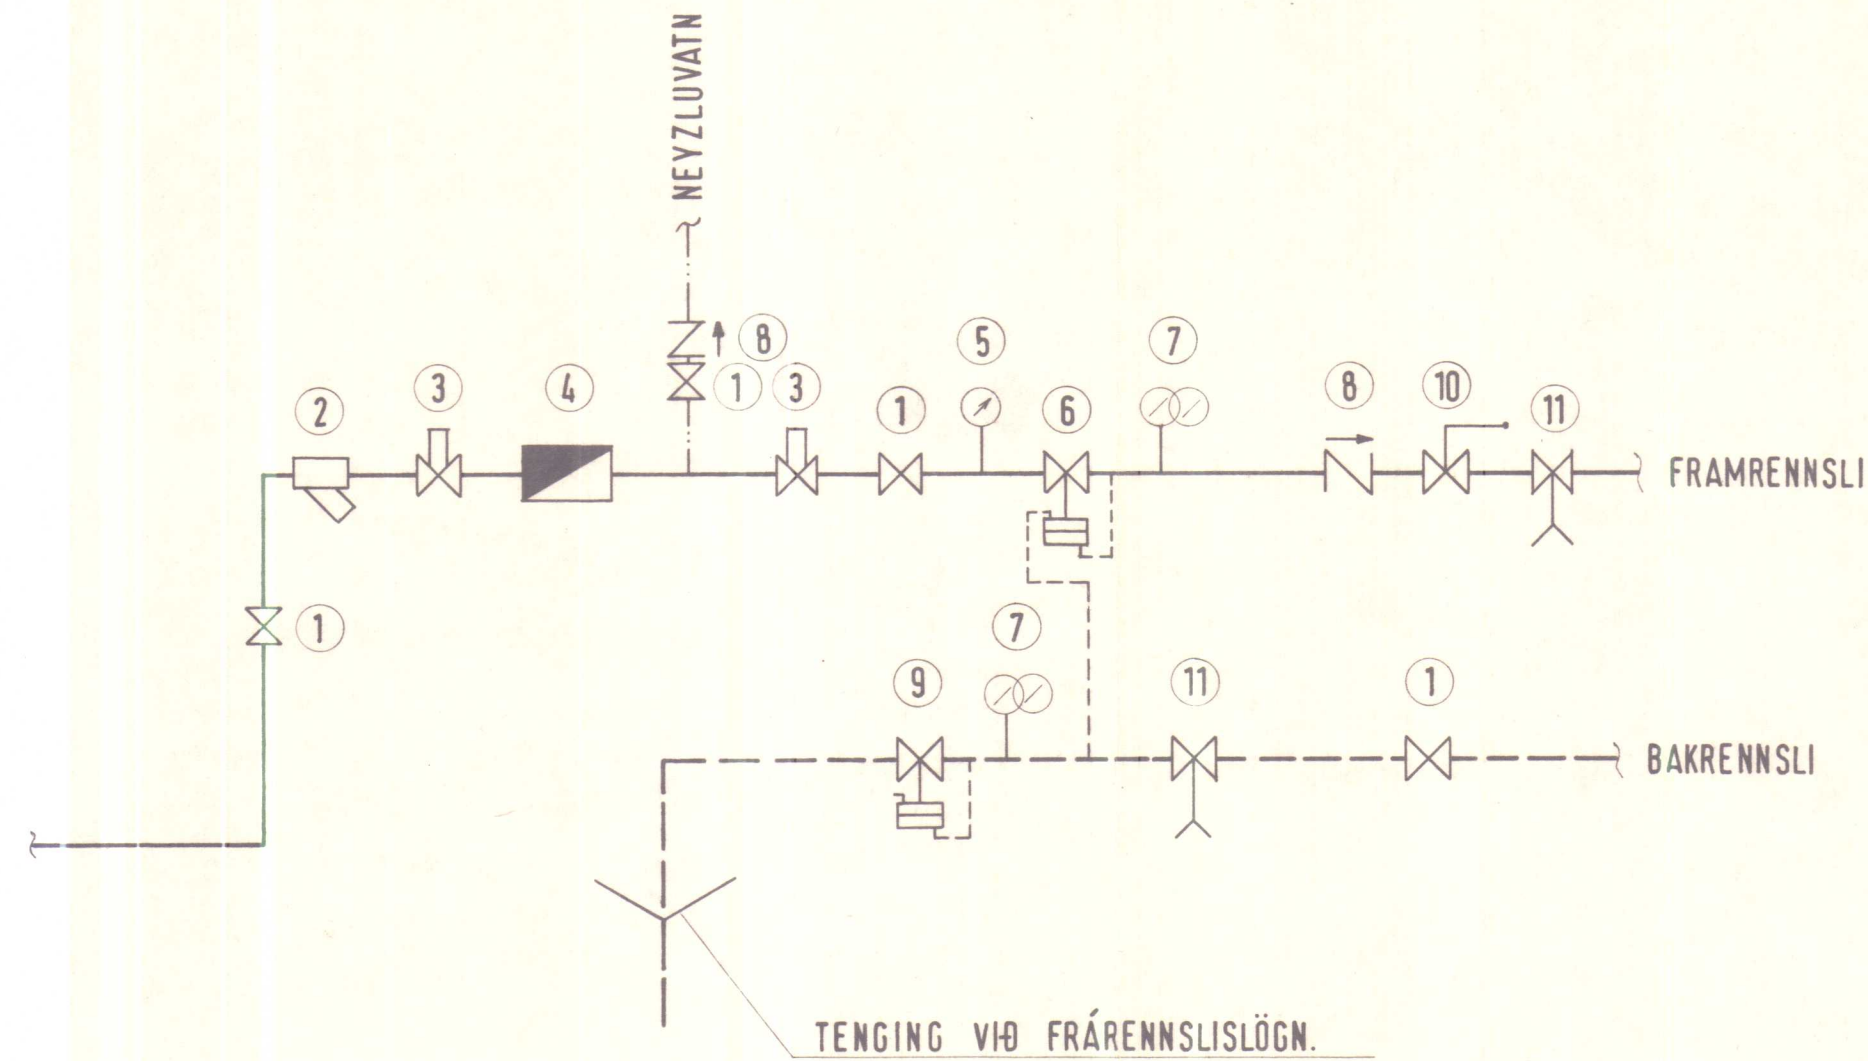

TENGIMYND HITAVEITU, EINFALT KERFI.

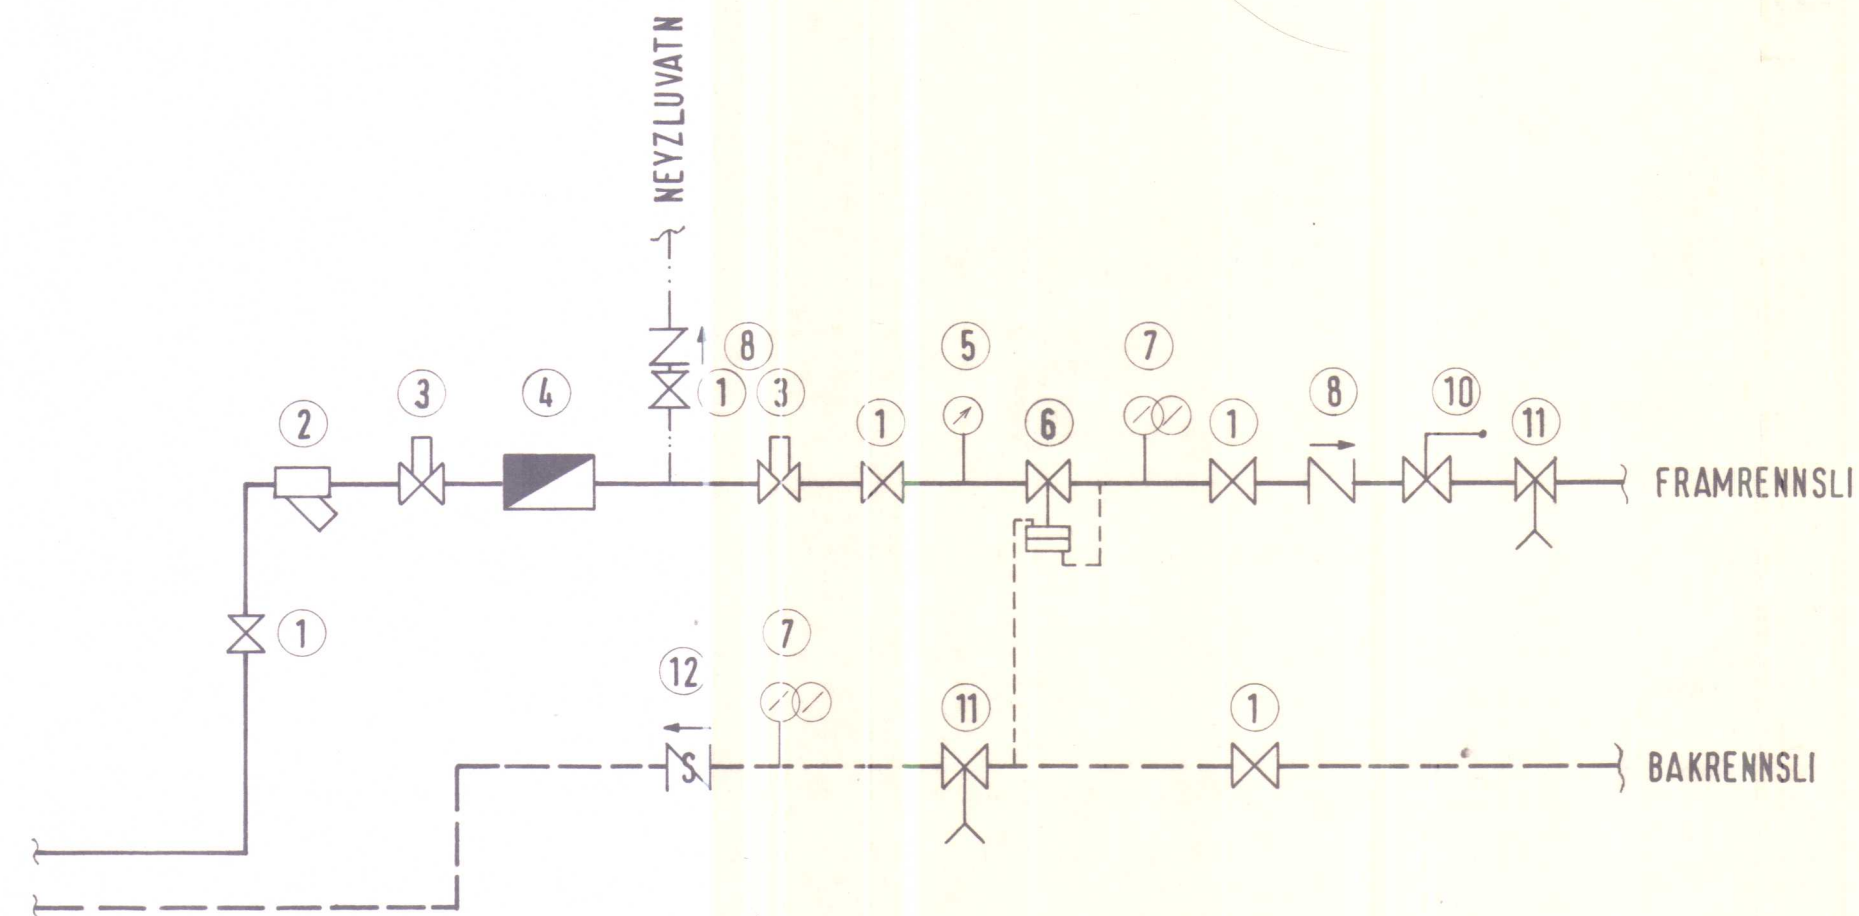

TENGIMYND HITAVEITU, TVÖFALT KERFI.

- ① RENNILOKI
- ② SÍA
- ③ HEMILL
- ④ VATNSMÆLIR
- ⑤ ÞRÝSTIMÆLIR
- ⑥ ÞRÝSTIJAFNARI
- ⑦ HITA OG ÞRÝSTIMÆLIR
- ⑧ EINSTREYMILOKI
- ⑨ SLAUFULOKI
(EF AÐSTÆÐUR LEYFA MÁ NOTA RÖRSLAUFU.)
- ⑩ ÖRYGGISLOKI
- ⑪ TÆMING
- ⑫ EINSTREYMISLOKI ÓÞÉTTUR.

HÚSNÆÐISSTOFNUN
RIKISINS LAUGAVEGI 77, REYKJAVÍK
SÍMI 28500

VERK NR. **S.30.001** TEIKN. NR. **3.900**

MELAVEGUR 16, HVAMMSTANGA.


TENGING HITAVEITU.

HANNAÐ	G J G	STAÐFERT	
REIKNAD	G J G	YFIRFARID	
TEIKNAD	S. H.		
KVARDI	I:10		

Luigi Benedicsson

TEIKNING SAMÞYKKT Á
ÁBYRGÐ HÖFUNDAR.

HVAMMSTANGA, _____
Ólafur Jónsson
BYGGINGAFLUTKUNN
Á HVAMMSTANGA

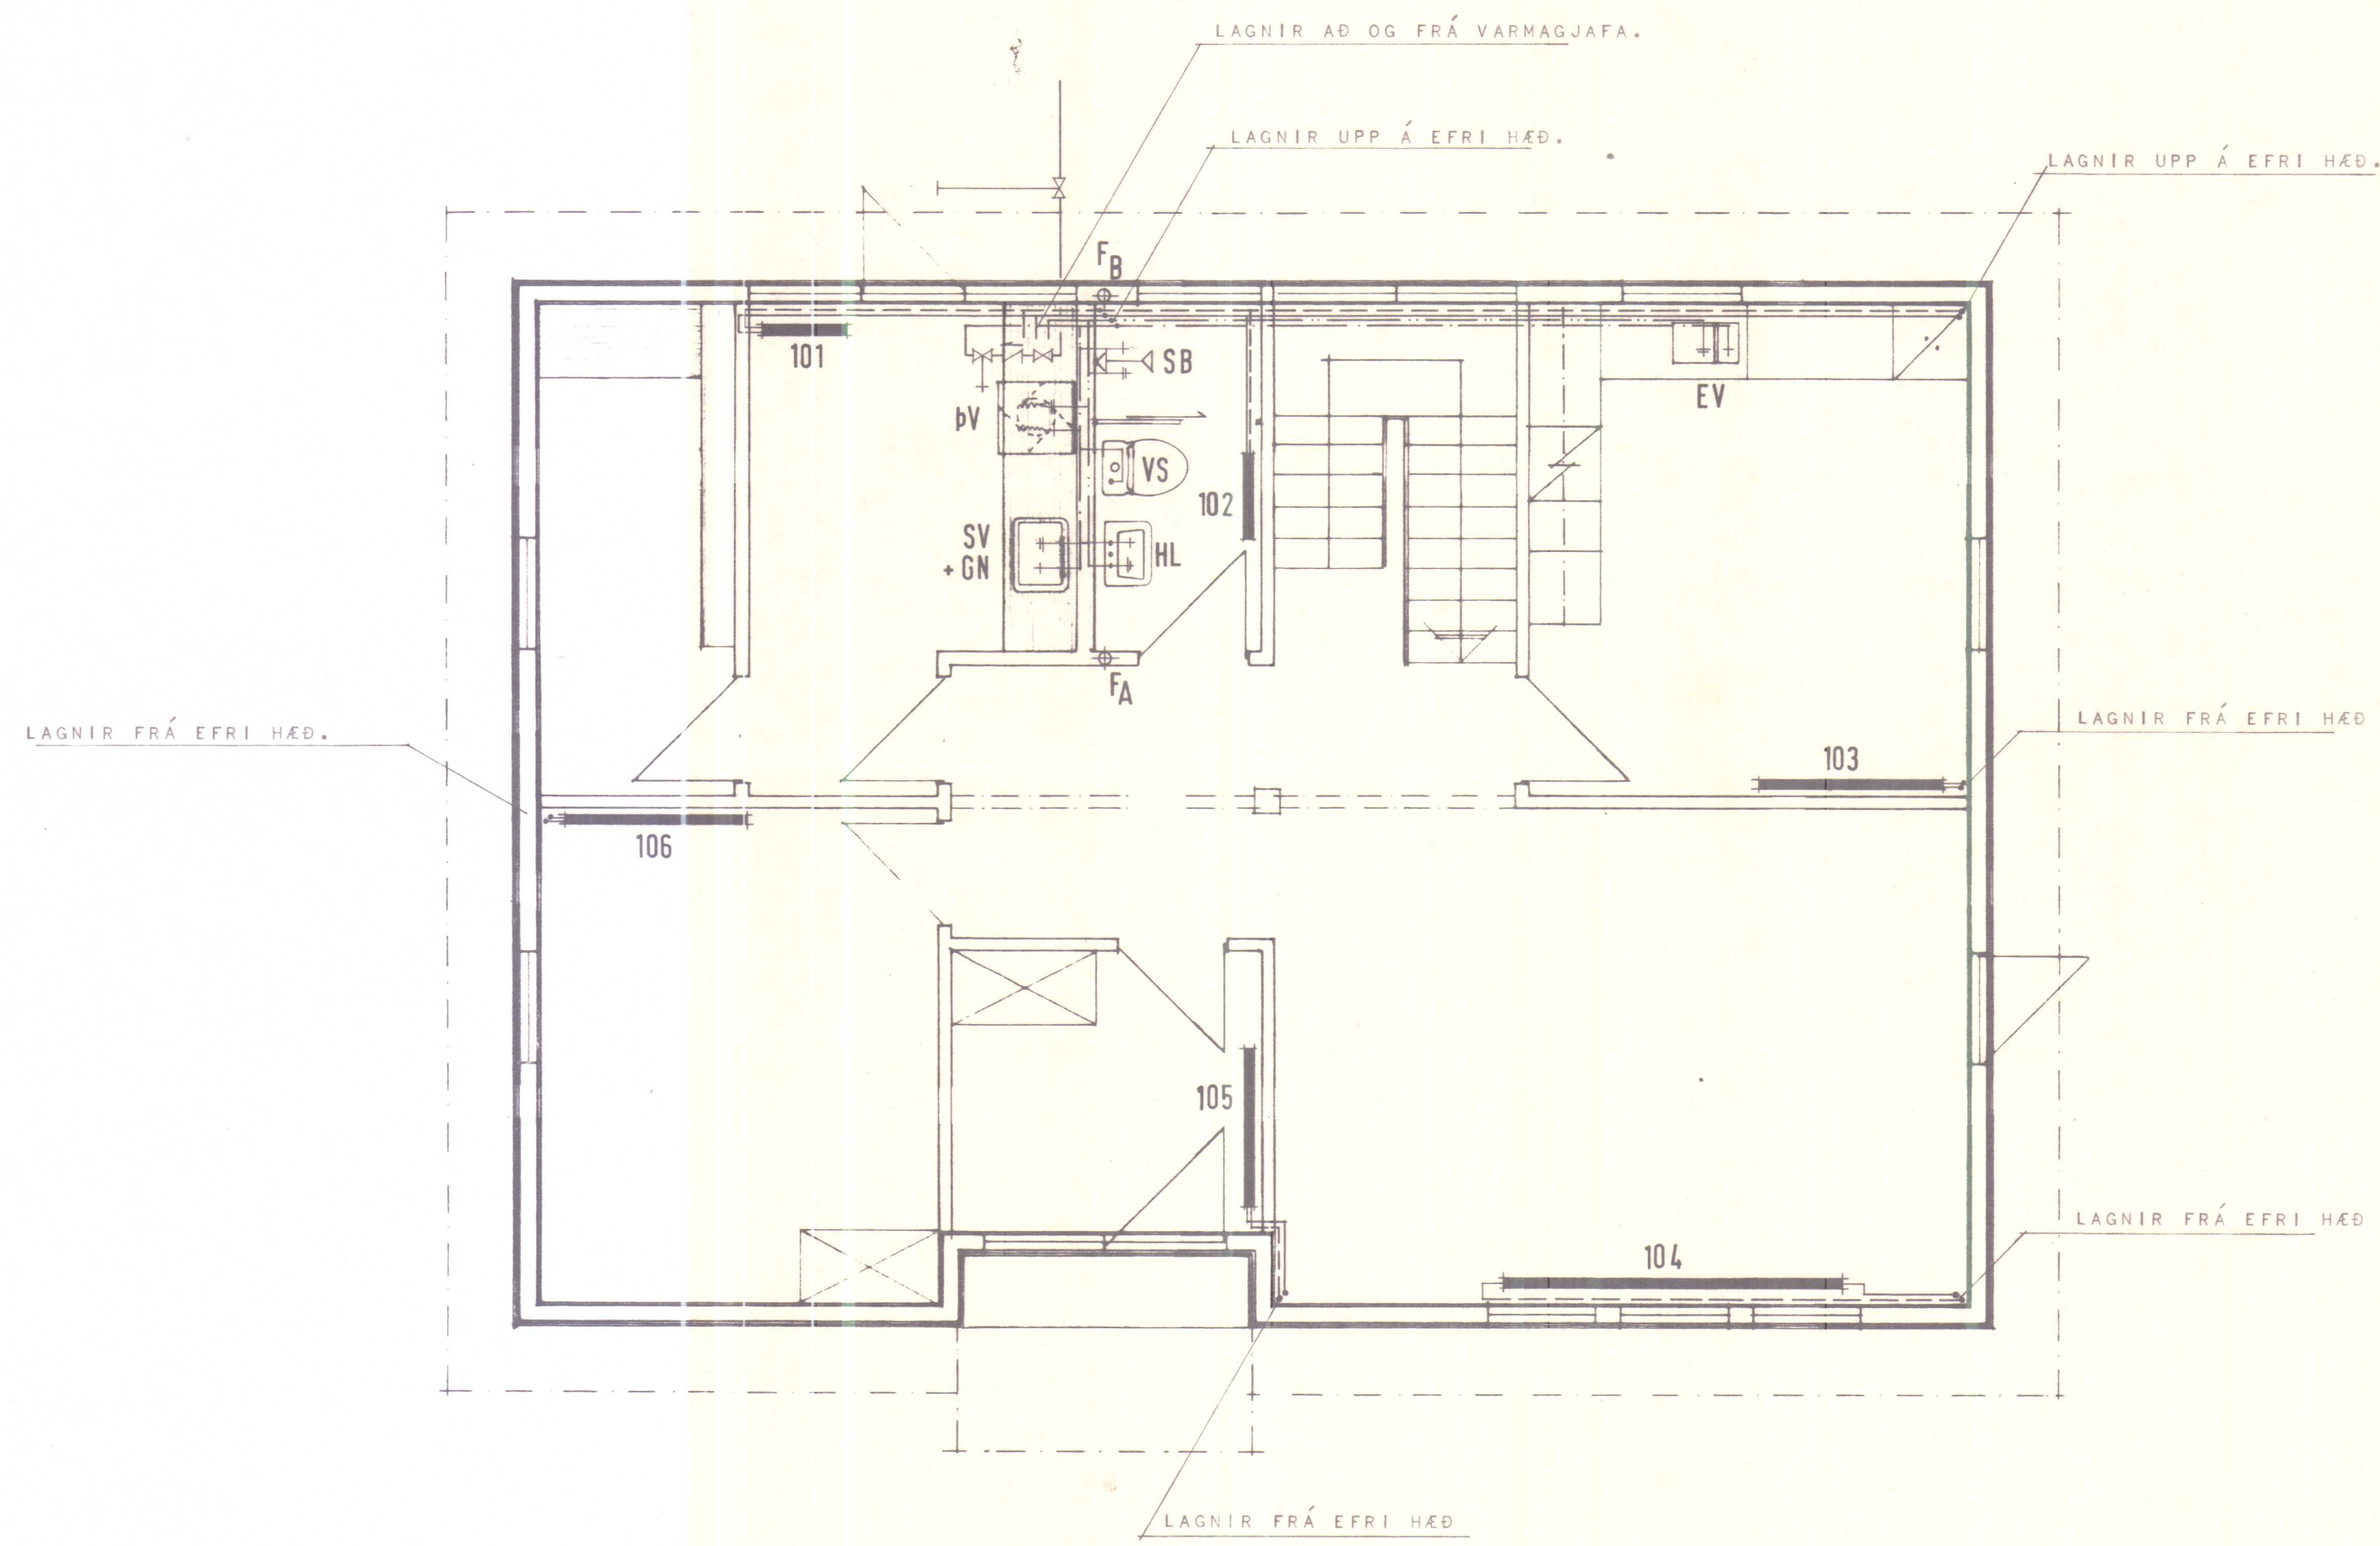

HÚSNÆÐISSTOFNUN
RIKISINS LAUGAVEGI 77, REYKJAVÍK
SÍMI 28500

VERK NR. **B.19.03.** TEIKN. NR. **3.201.**

MELAVEGUR 16, HVAMMSTANGA.

VATNS- HITA- og FRÁRENSLISLAGNIR.
GRUNNMYND NEDRI HÆÐAR

HANNAÐ	G.J.G.	STAÐFERT	
REIKNAD	G.J.G.	YFIRFARIÐ	
TEIKNAD	S.H.		
KVARDI	1:50		

Ólafur Jónsson
Ólafur Jónsson