




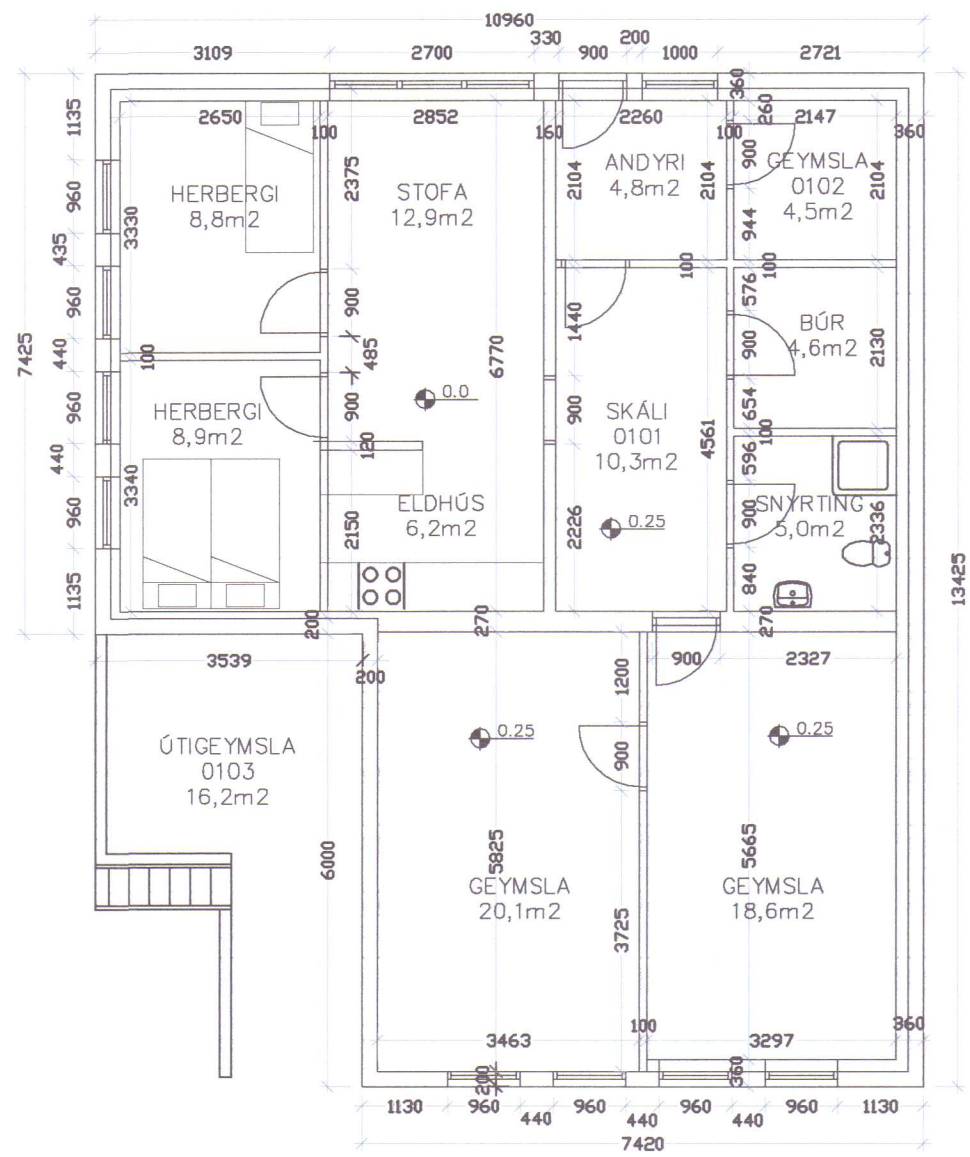


GRUNNMYND 1. HÆÐ

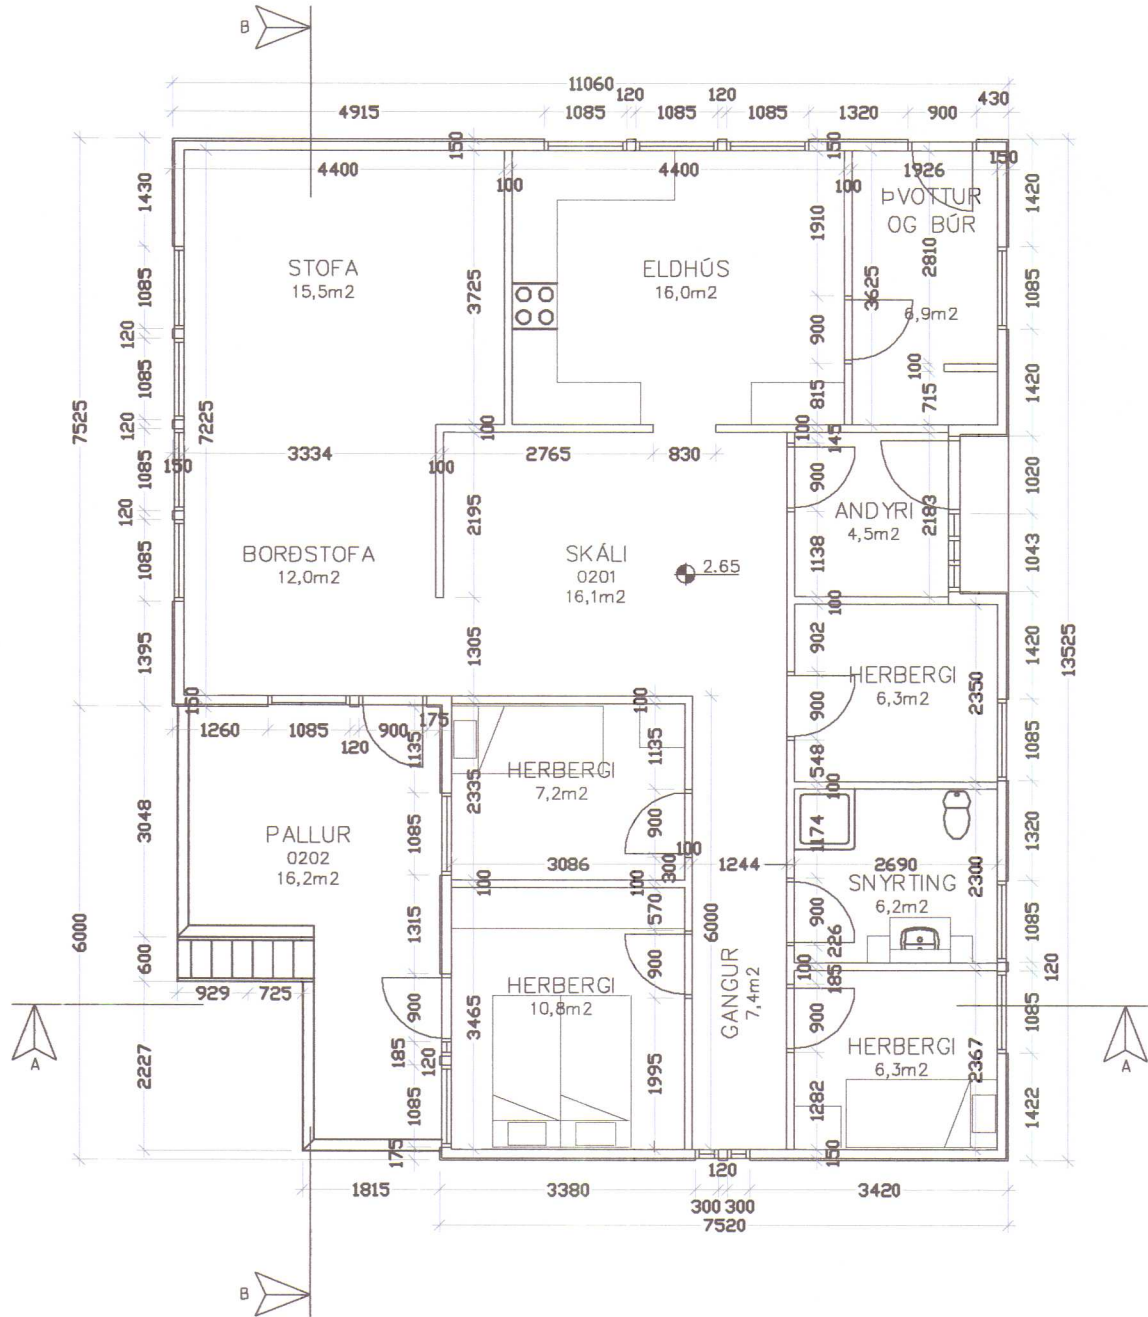


GRUNNMYND 2. HÆÐ

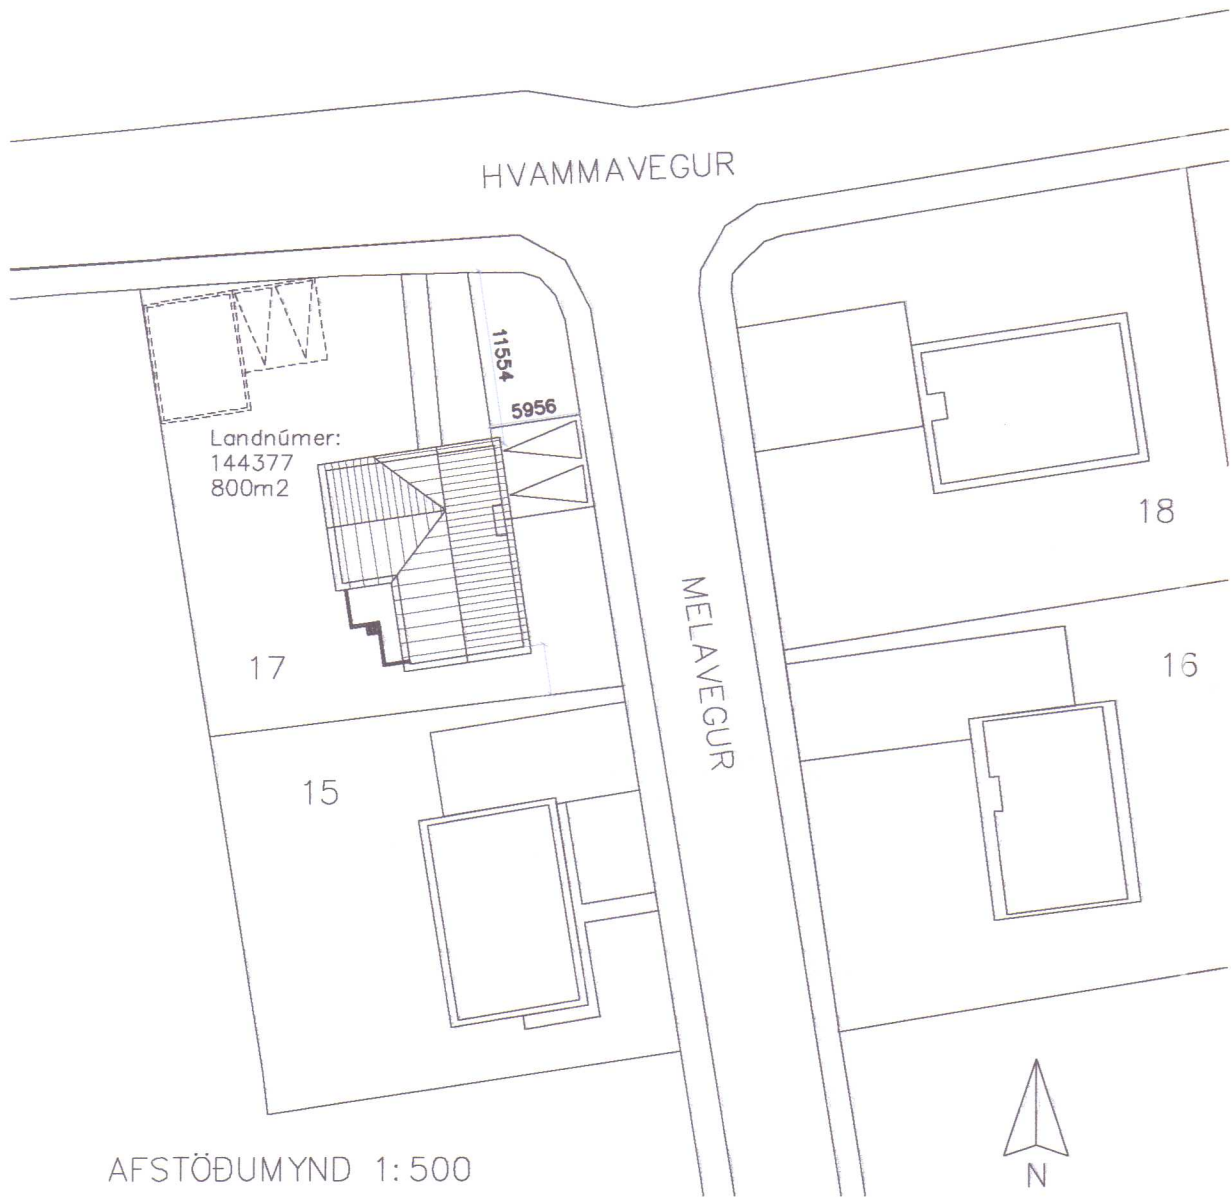

AFSTÖÐUMYND 1:500

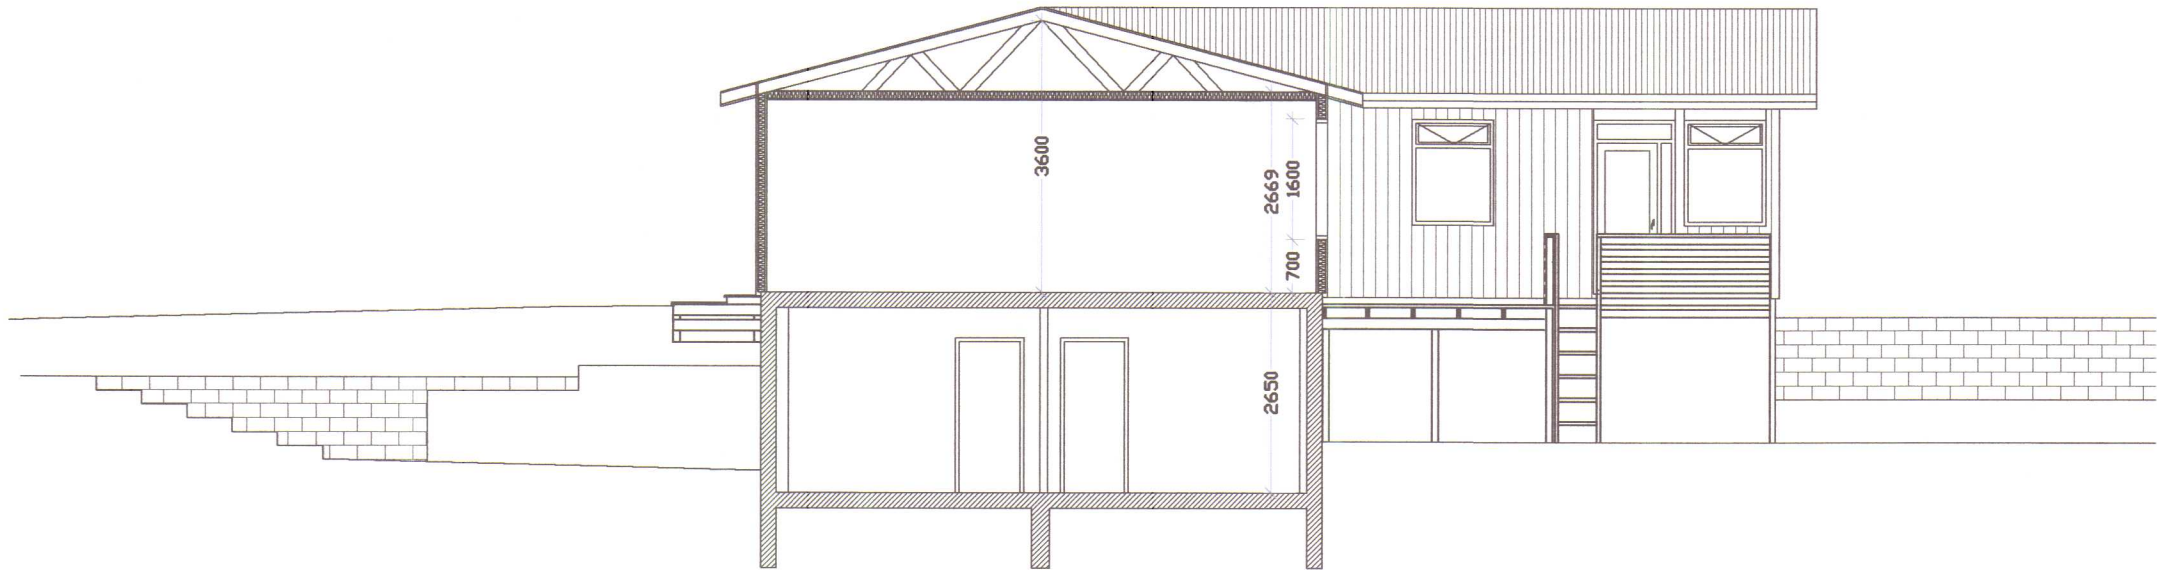

SNID B-B

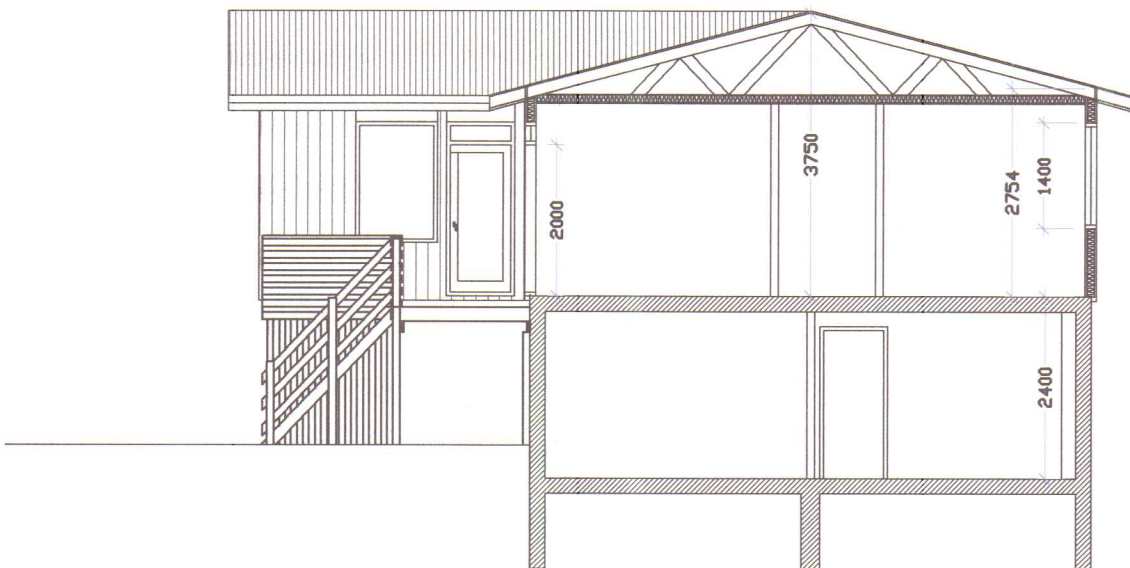

SNID A-A

Mött 16/9 2010


HÚNAÞING VESTRA
BYGGINGAÞULLTRÚ

SKÝRINGAR:
Reyndarteikning af húsi gerð
samkvæmt uppmælingu


MELAVEGUR 17 HÚNAÞING VESTRA		MÆLIK.V.
REYNDARTEIKNING AFSTÖÐUMYND, GRUNNMYND OG SNID		1:100 1:500
RÁÐBARDUR SF. RÁÐGJÖF OG VERKFRÆÐIÞJÓNUSTA		SKANNAÐ SKANNAÐ
SÍMAR: 455 2511 OG 451 2797, FAX: 455 2509		TEIKNING NR. MHV0101

Möð 16/9 2010
01.


HÚNAPING VESTRA
BYGGINGAFULLTRÚ

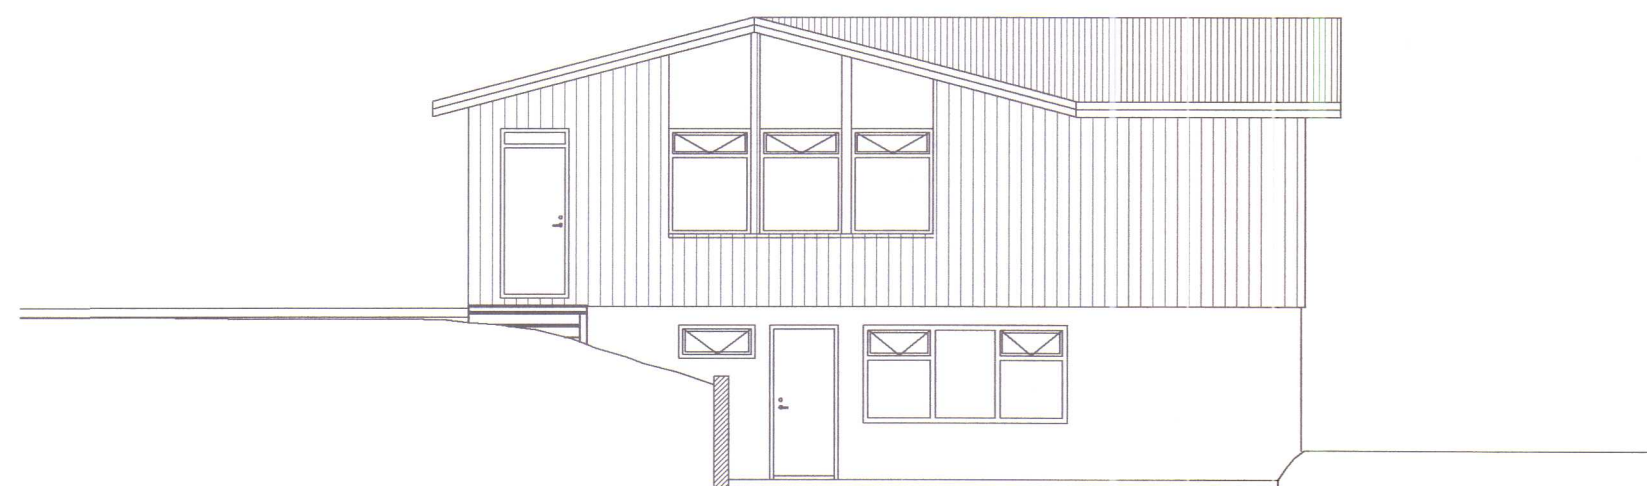


NORÐUR

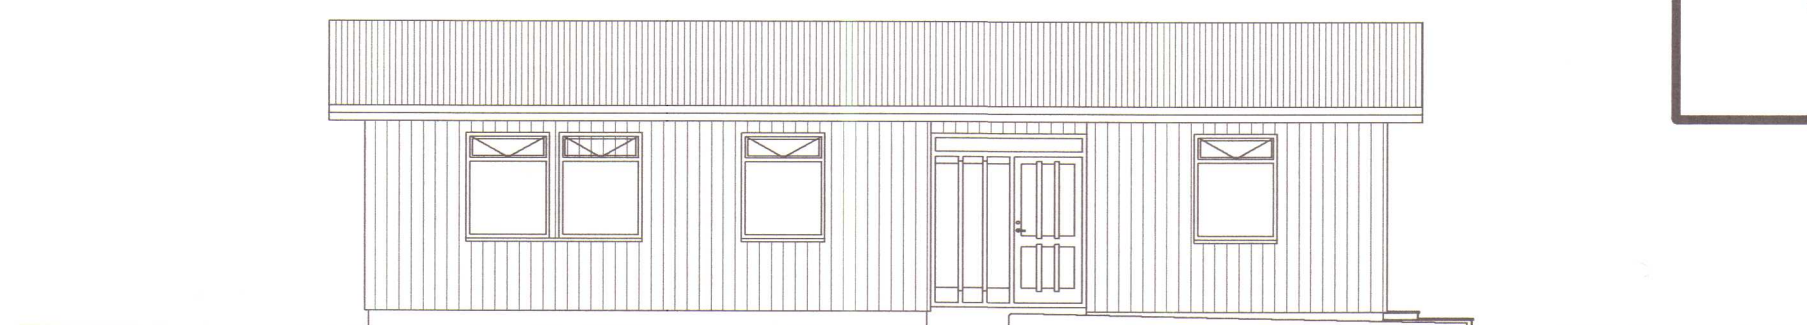

AUSTUR

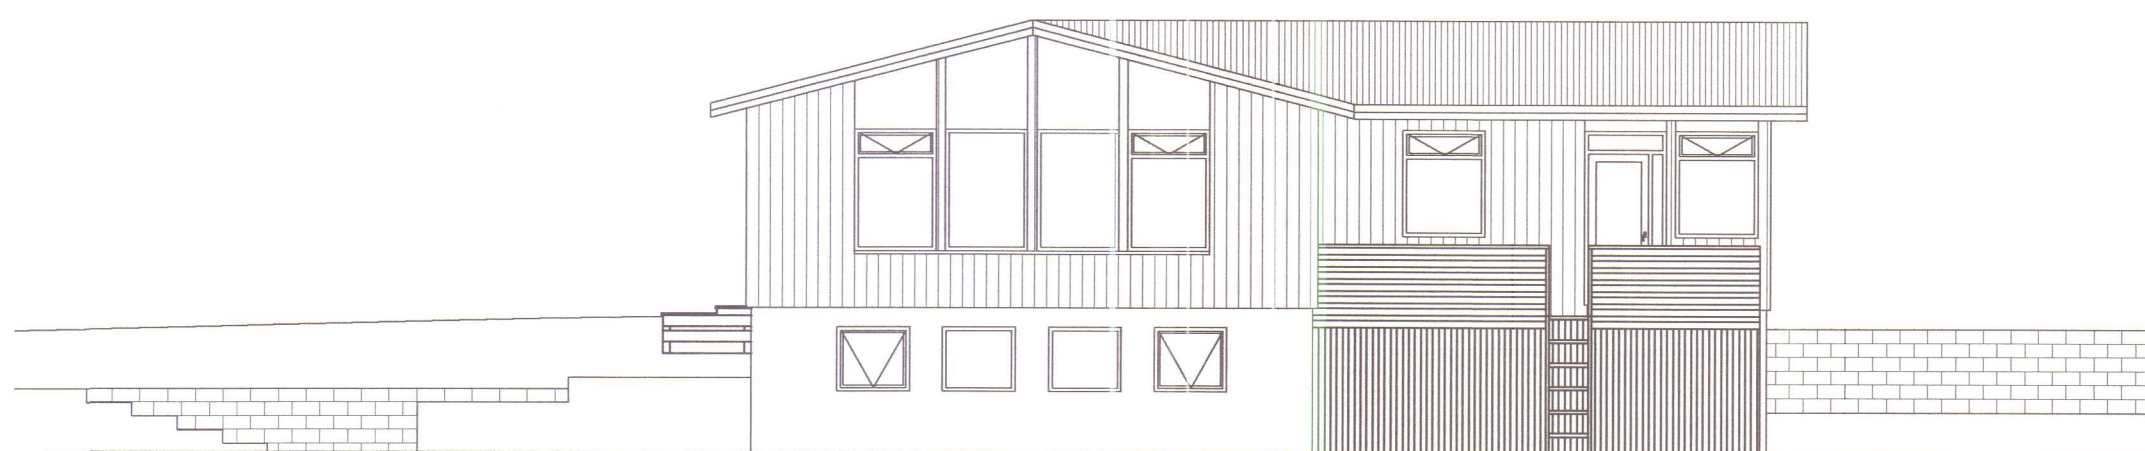

VESTUR

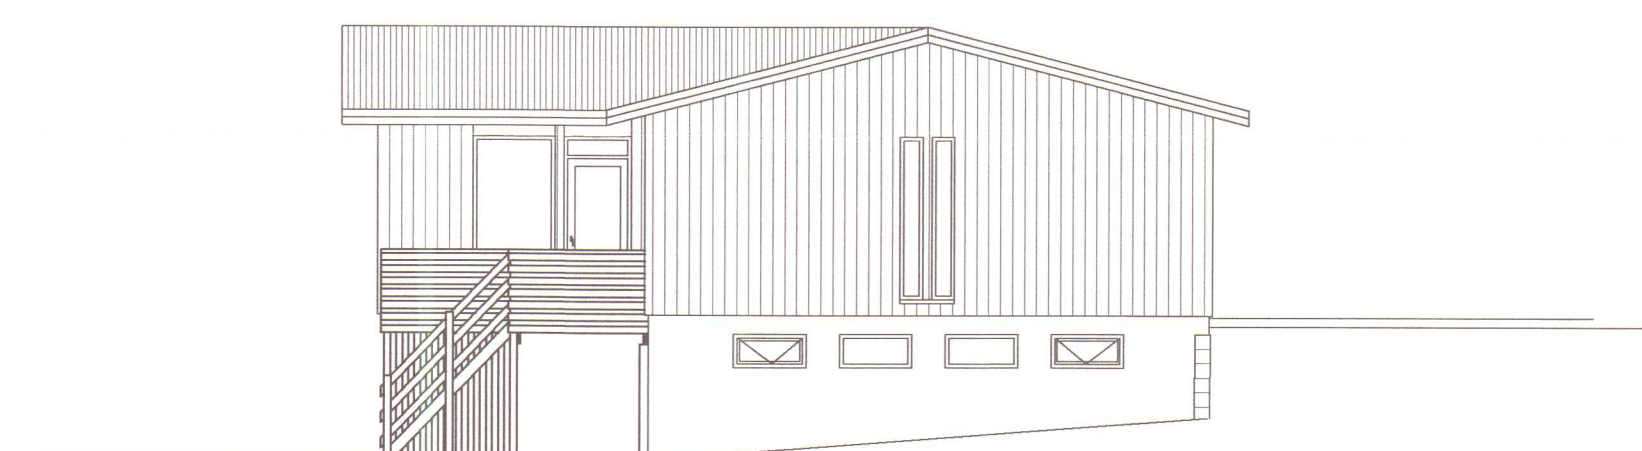

SUÐUR

SKÝRINGAR:
Reyndarteikning af húsi gerð
samkvæmt uppmælingu

SKANNAD
SKANNAD

MELAVEGUR 17 HÚNAPING VESTRA		MÆL.K.V. 1:100
REYNDARTEIKNING ÚTLIT		SÁM. ÞÓR. ÞINARSSON Kt. 21046-2449
RÁÐBARDUR SF. RÁÐGJÖF OG VERKFRÆÐISJÓNUSTA Símar: 455 2511 OG 451 2797. FAX: 455 2509		DAGSETN 26.8.2010
		TEIKNING NR. MHV0102